




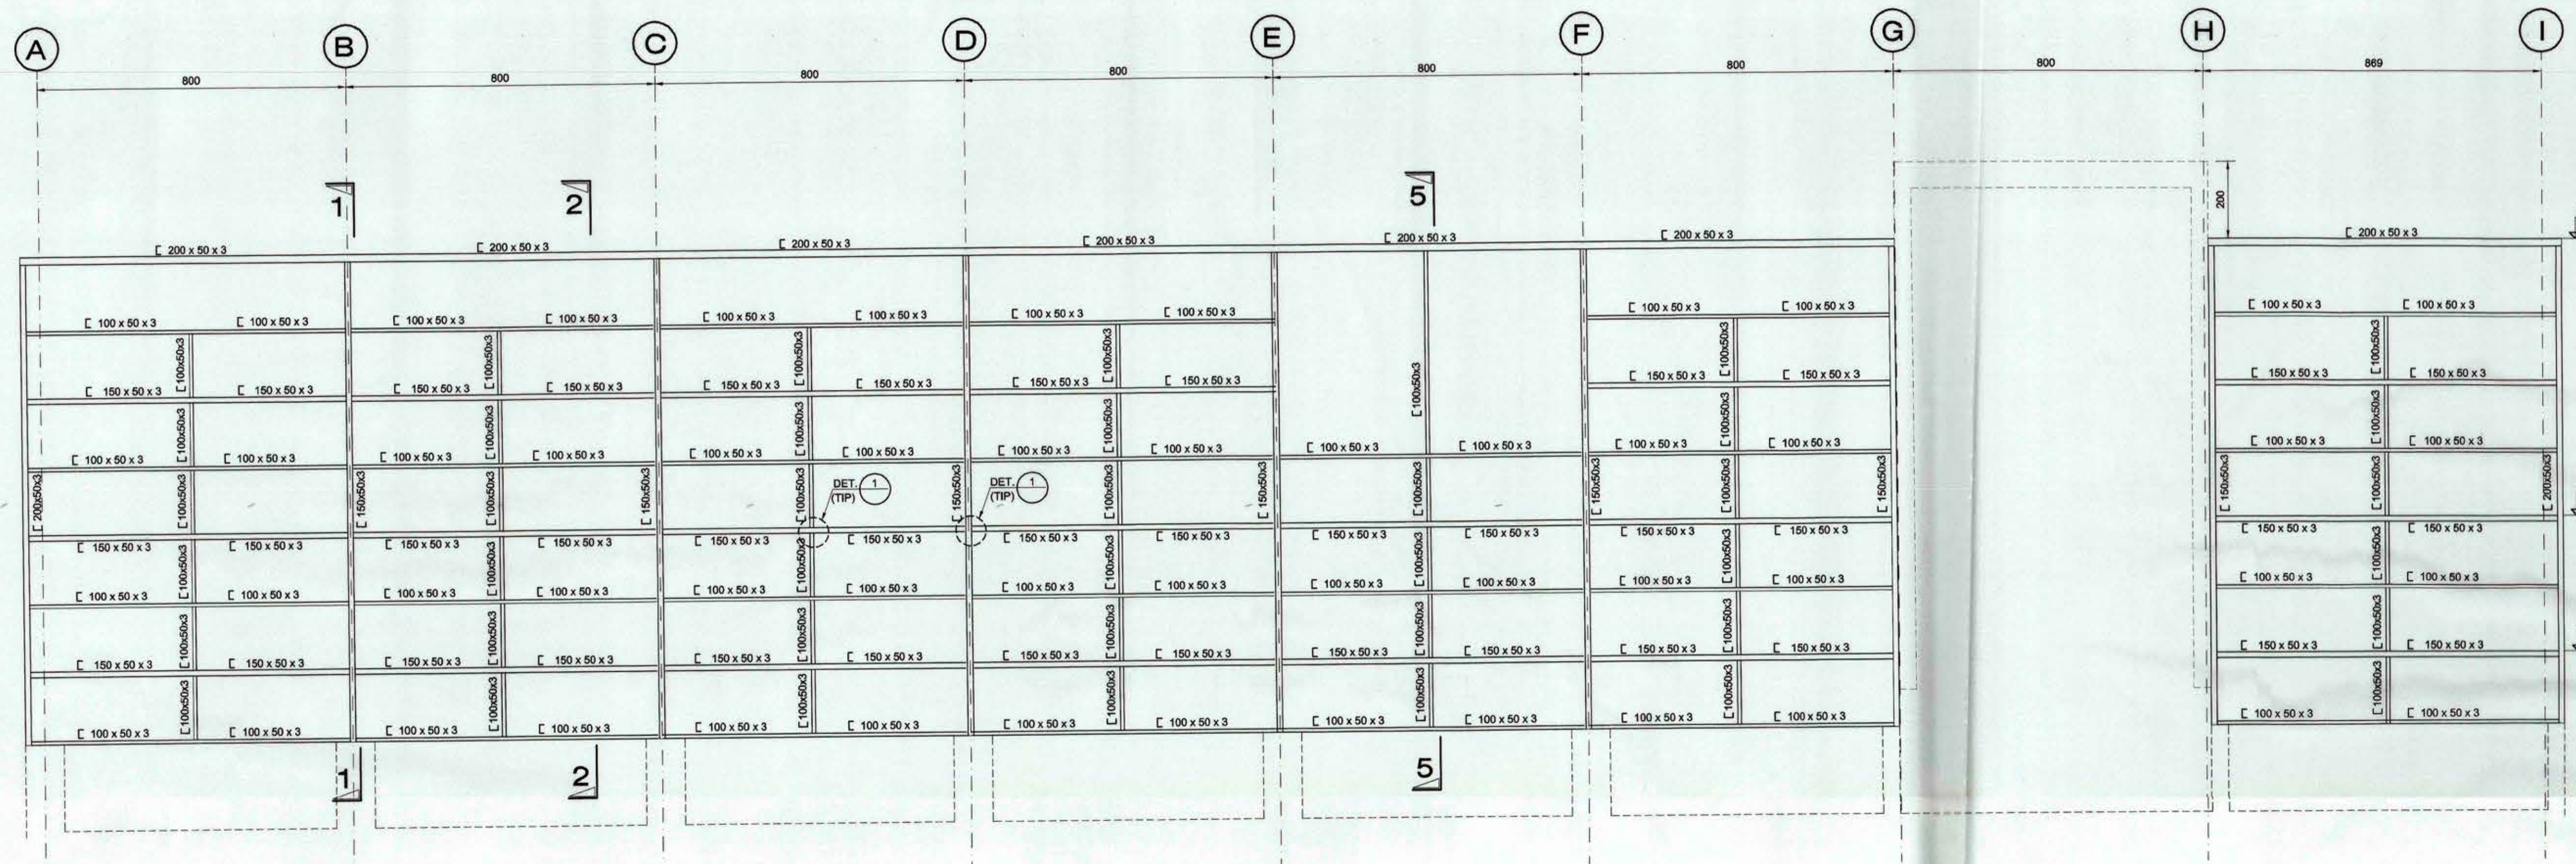


ELEVACION PANTALLA FACHADA ORIENTE
ESCALA 1:100

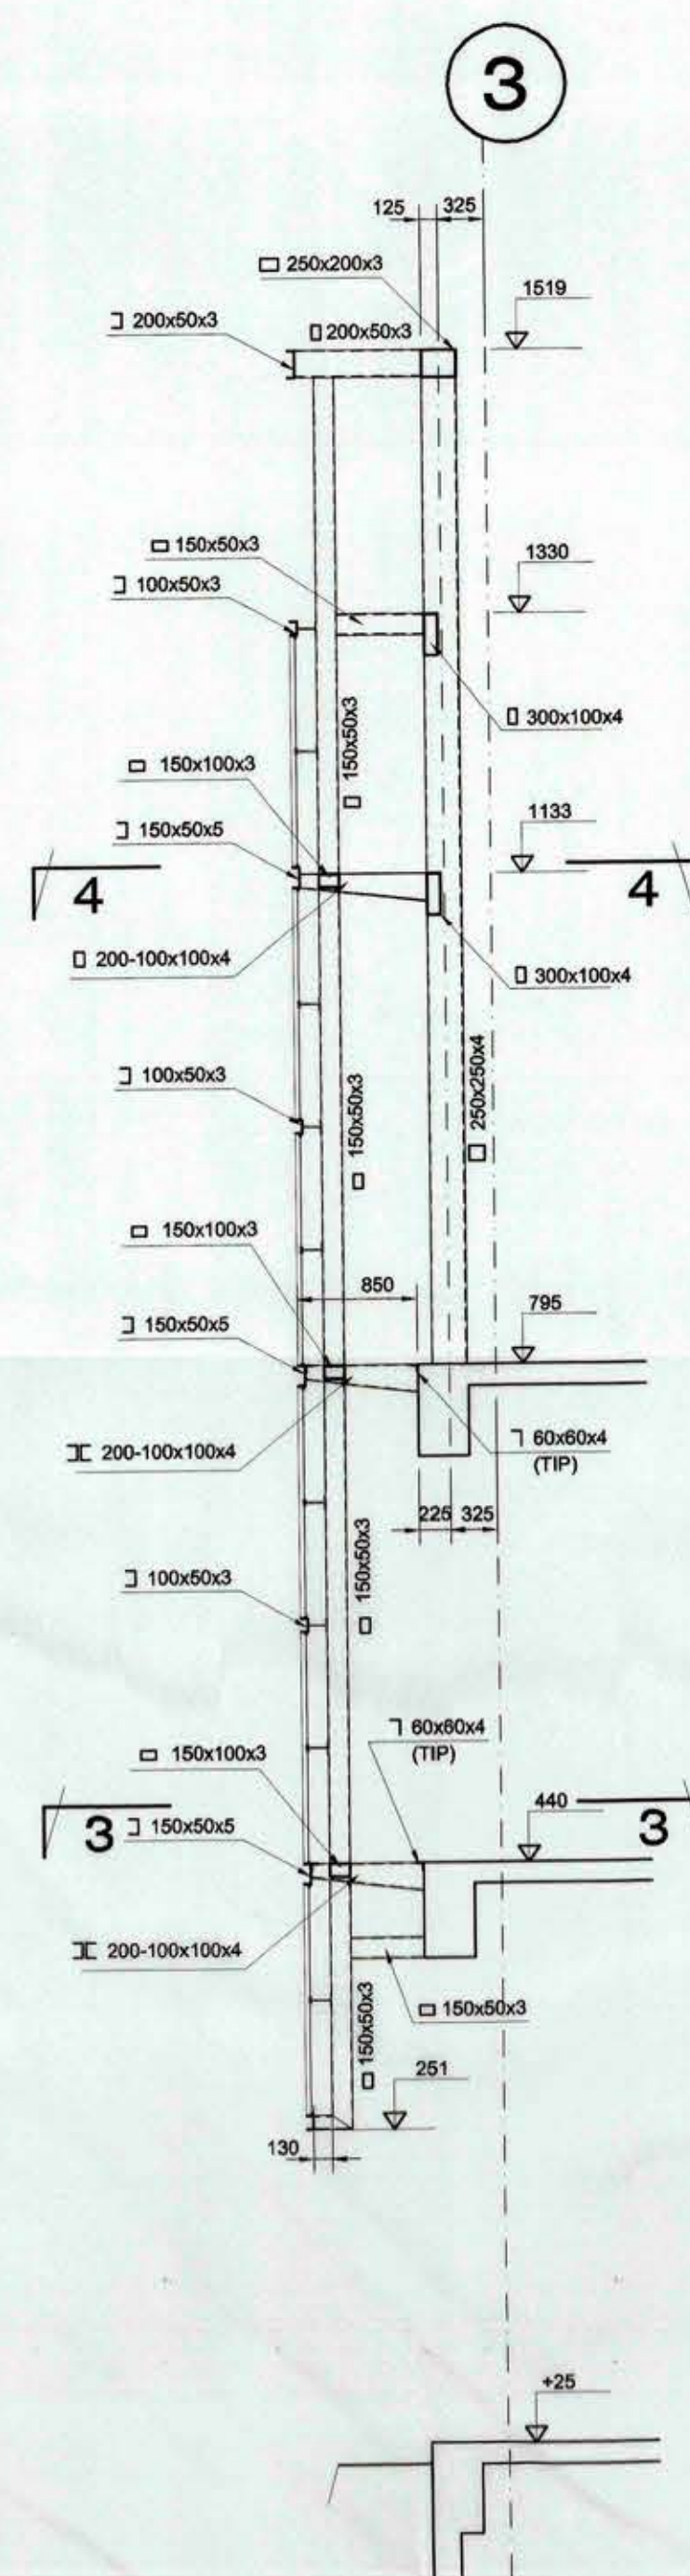


CORTE 1-1
ESCALA 1:50

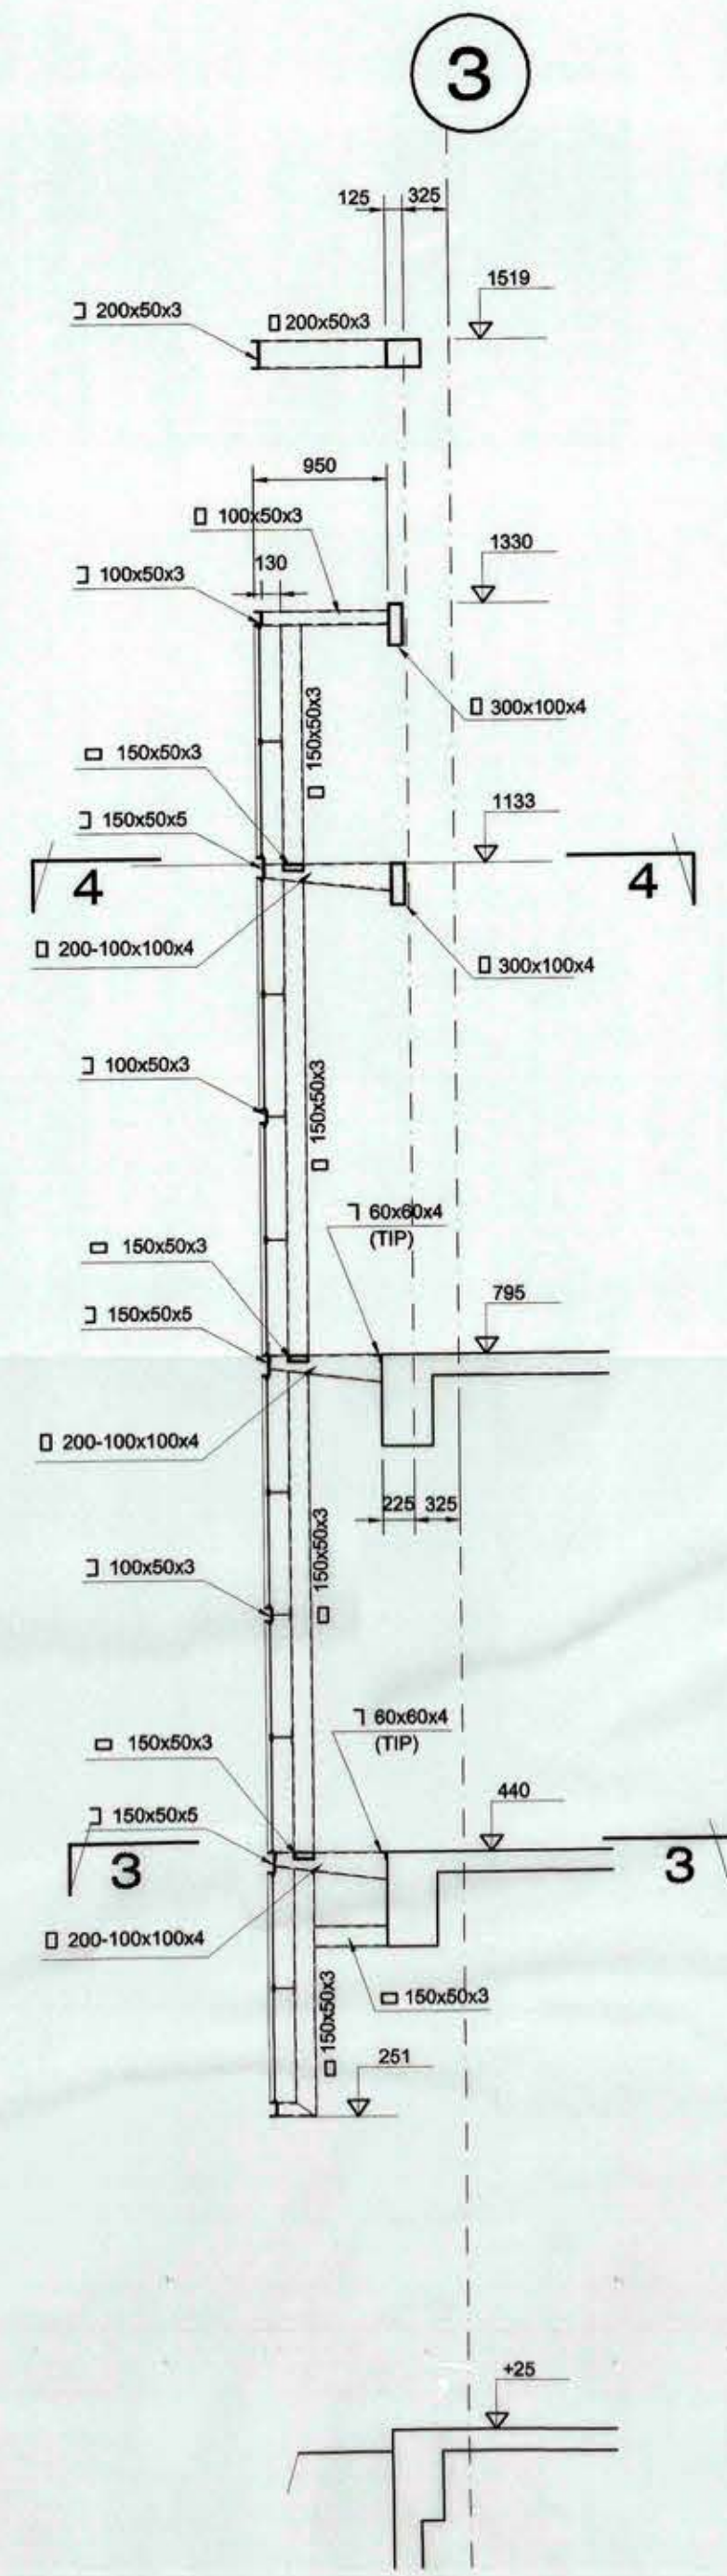


CORTE 2-2
ESCALA 1:50

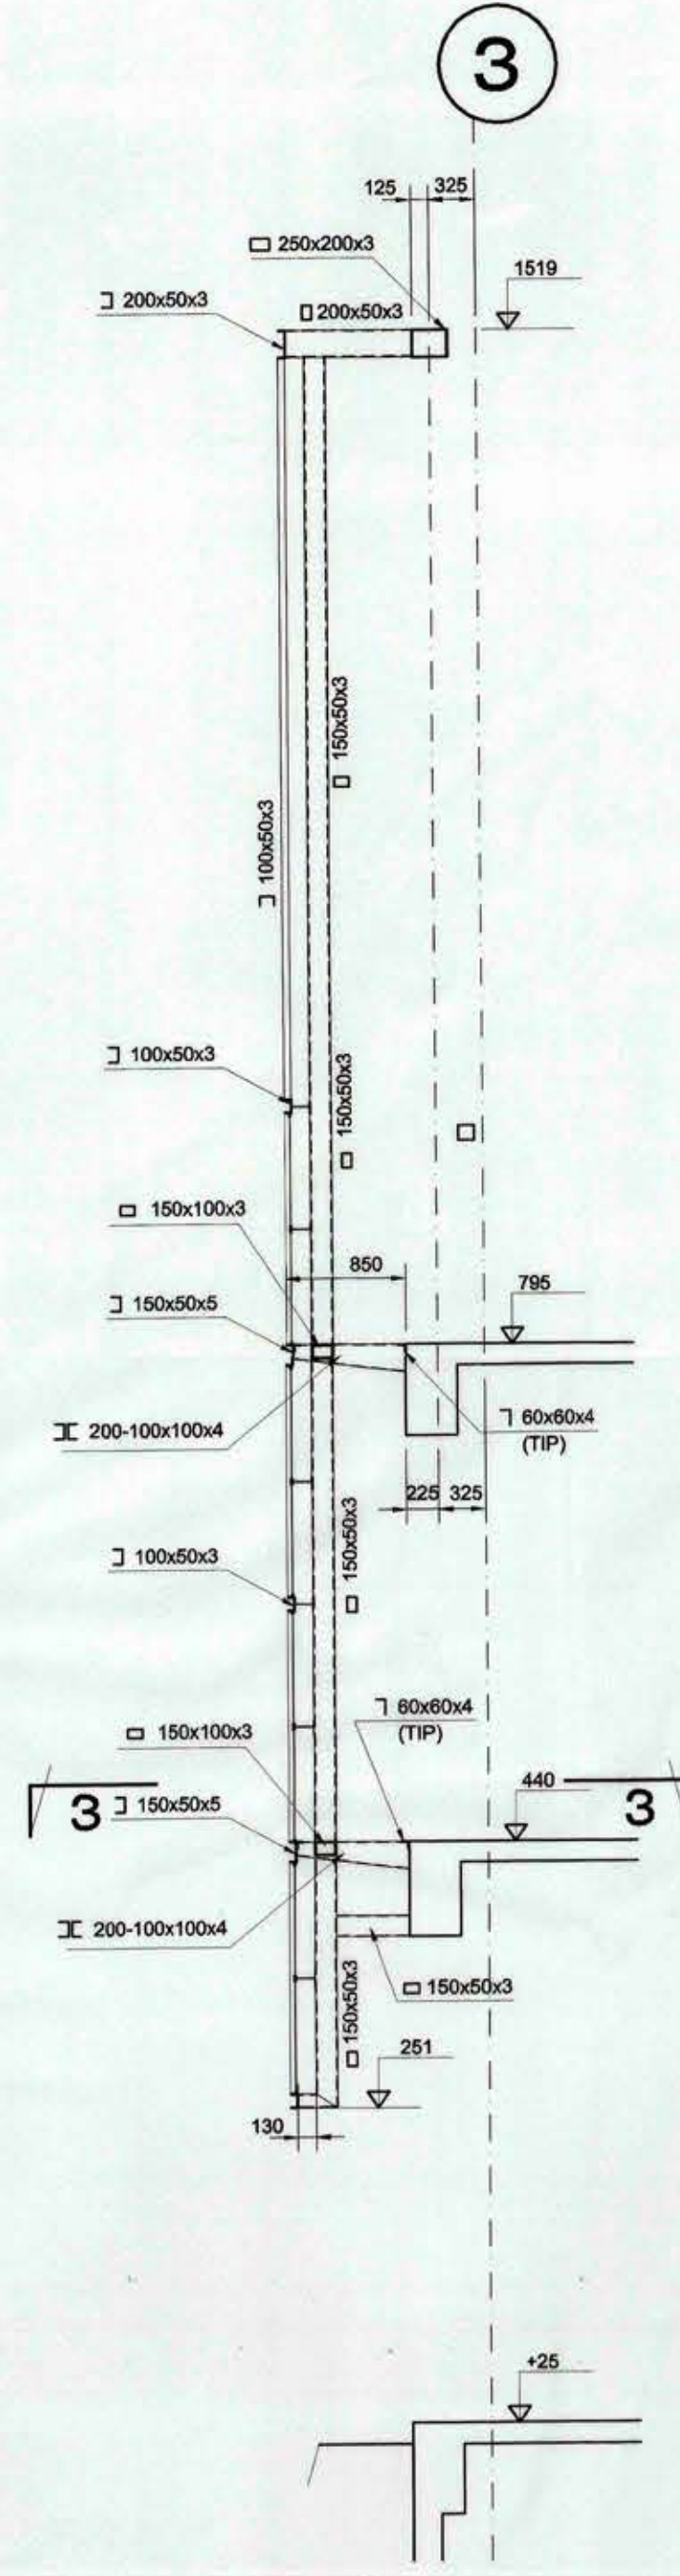


CORTE 5-5
ESCALA 1:50

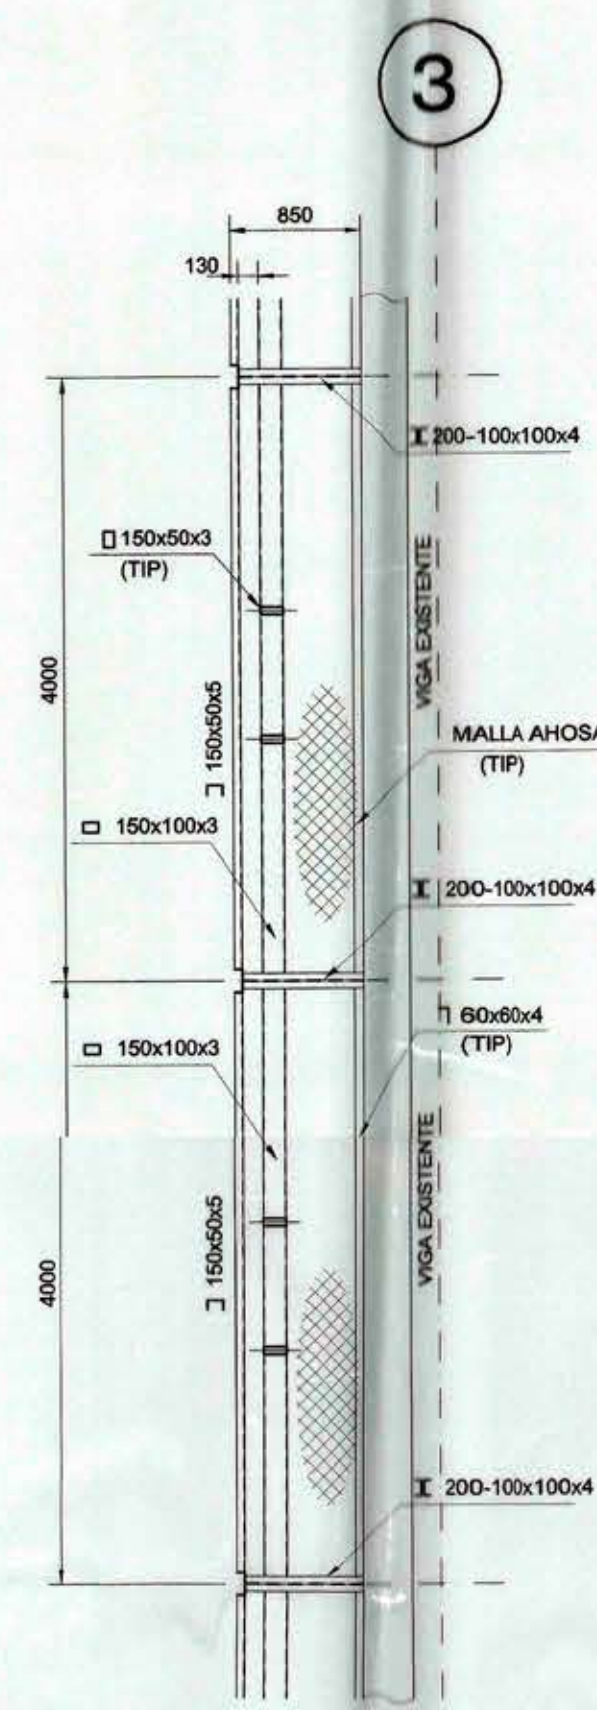


CORTE 3-3
ESCALA 1:50

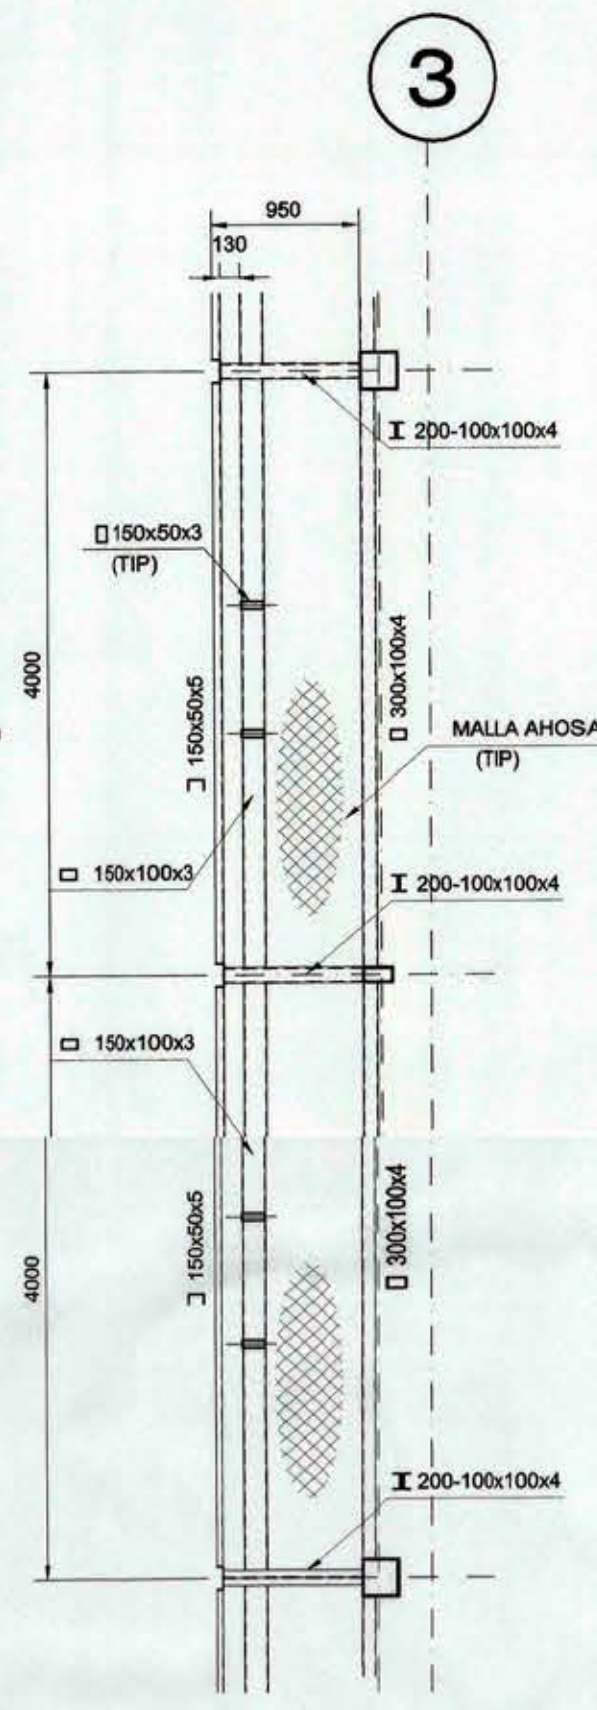


CORTE 4-4
ESCALA 1:50

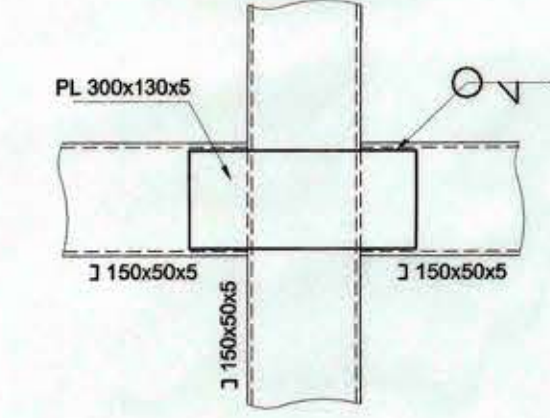


CORTE C-C
ESCALA 1:10

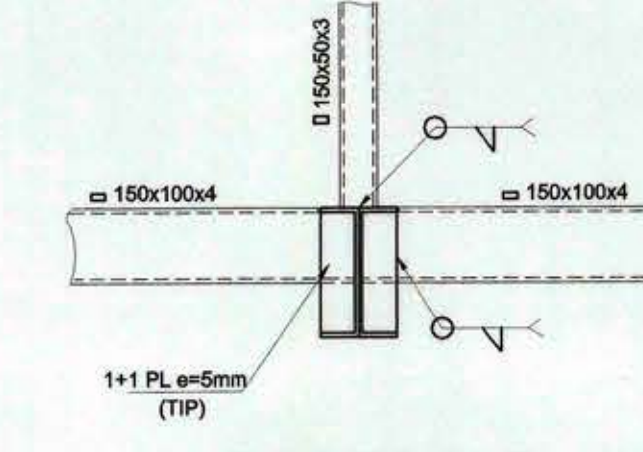


CORTE B-B
ESCALA 1:10

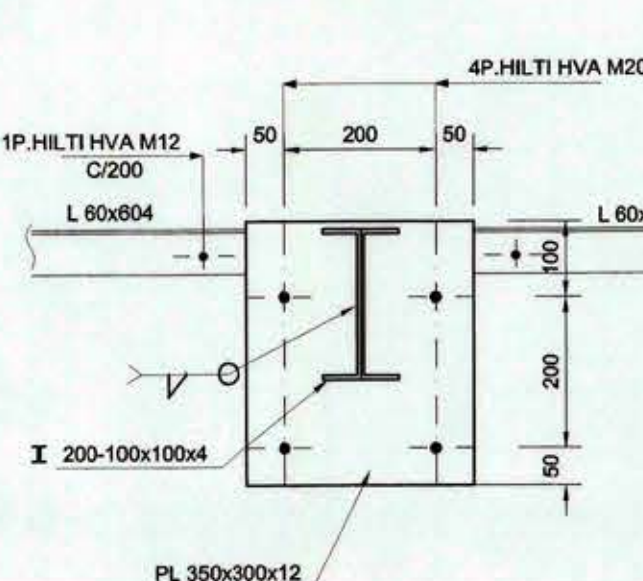

CORTE A-A
ESCALA 1:10

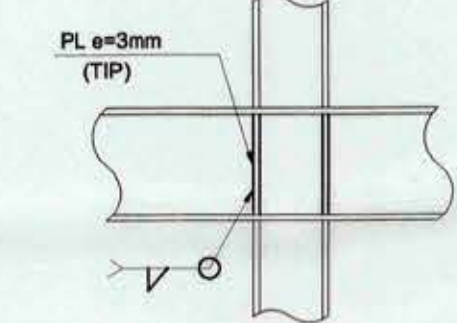

DETALLE 1
ESCALA 1:10

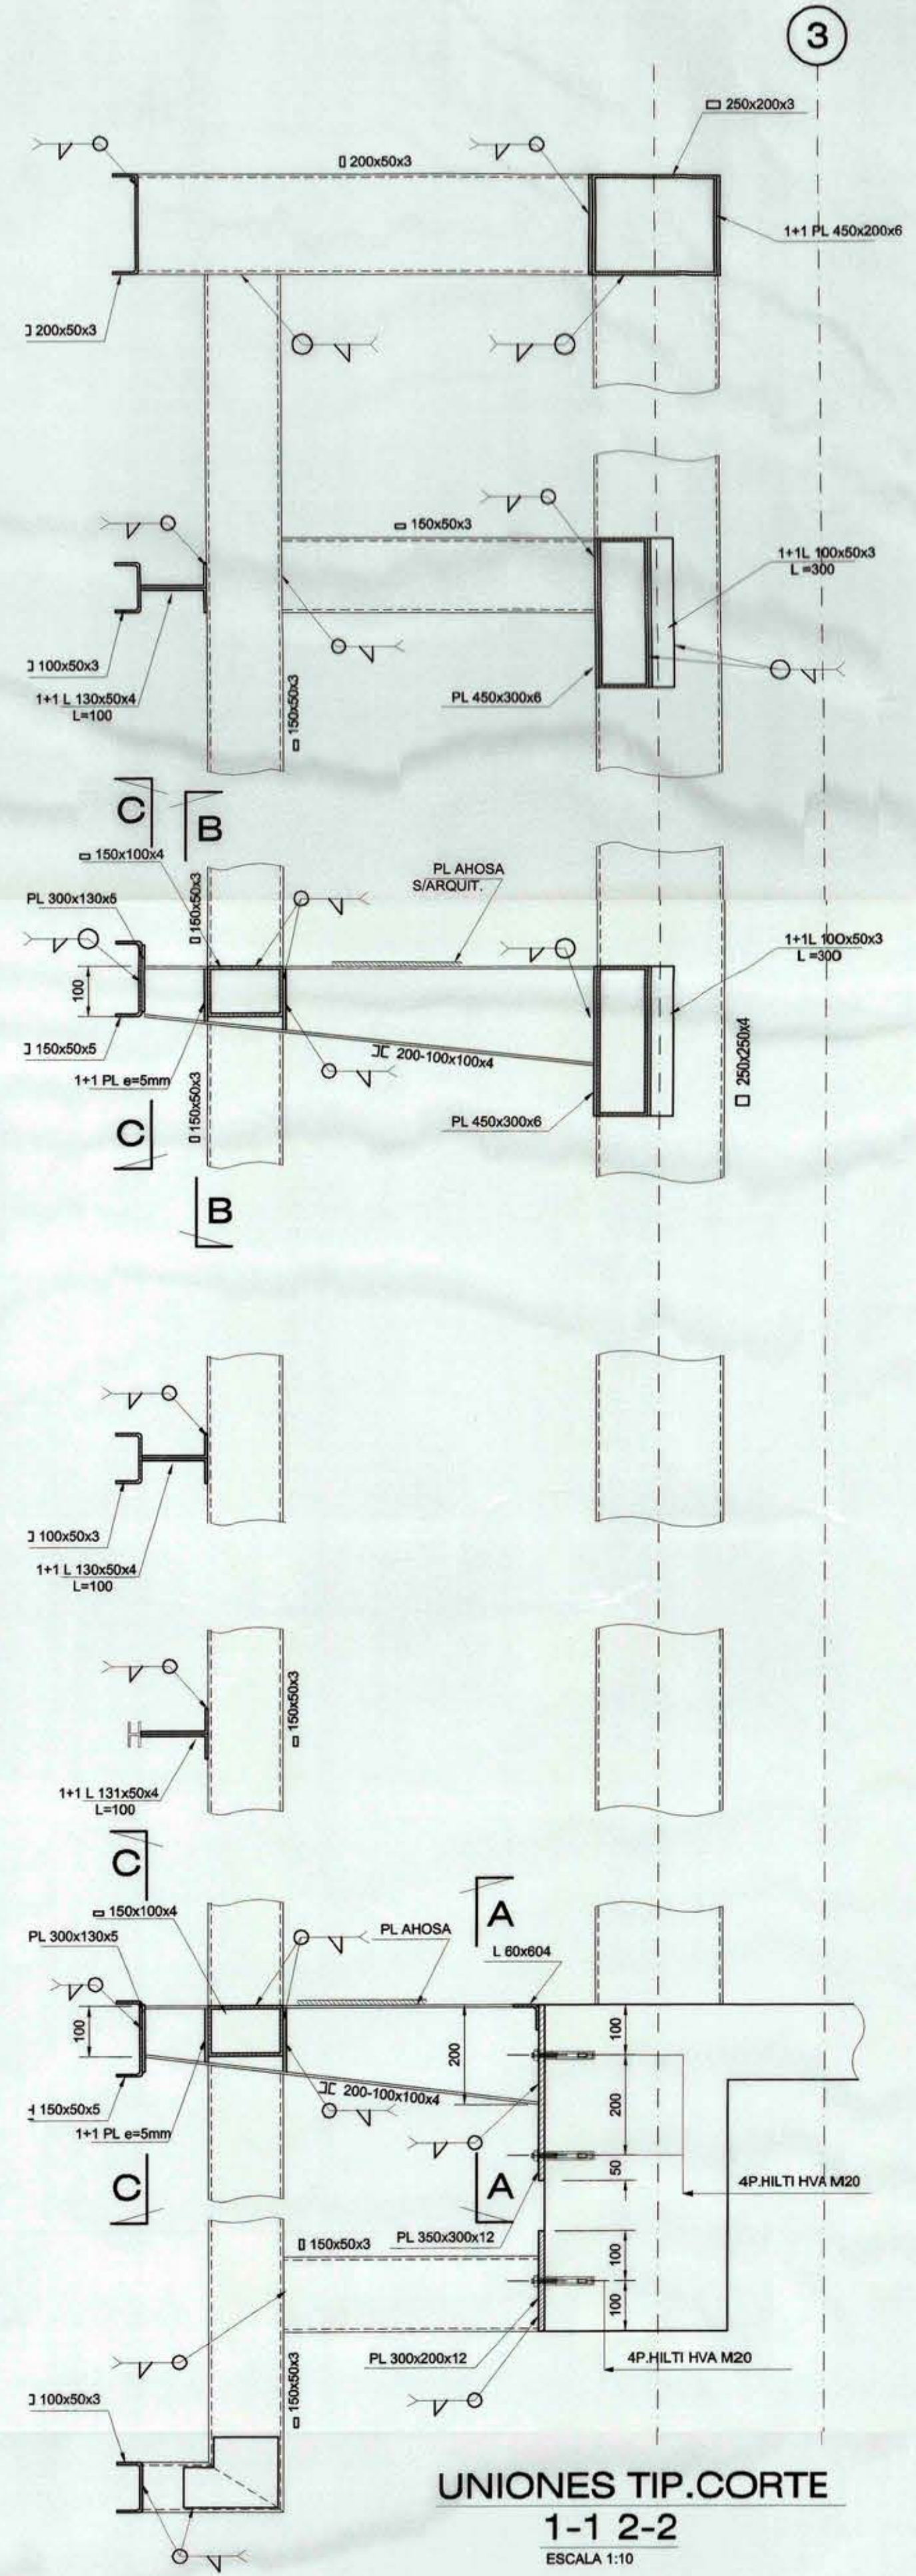

UNIONES TIP. CORTE
1-1 2-2
ESCALA 1:10



B	6-11-02	PARA CONSTRUCCION
A	23-10-02	REVISION DE INGENIERIA
O	10-10-02	ENTREGA OFICIAL
T	15-09-02	PASA APROBACION
REV	FECHA	DESCRIPCION
PATRICIO RECALAB SHARPE JORGE GONZALEZ NARBONA		
R.G. Ingenieros Ltda. INGENIEROS CIVILES - U. de Ch. AV. ANTONIO VARRAS #183-PROVIDENCIA-FONOS 2207-265-46-FAX 2803370 Email: rg@rgch.cl		

MOP

REGION: METROPOLITANA	OBRA: HABILITACION EDIFICIO ADUANA BEAUCHEFF
PROVINCIA: SANTIAGO	PLANO: ELEVACIONES PANTALLA FACHADA ORIENTE
COMUNA: SANTIAGO	DIBUJO: CUADRO UBICACION
INGENIEROS PROYECTISTAS: PATRICIO RECALAB SHARPE JORGE GONZALEZ NARBONA	FECHA: NOVIEMBRE 2002
JEFE U. DE PROYECTO	ESCALA: INDICADAS
ARO. J. SABANEH EL-FAR	ARCHIVO TECNICO: 4484XIANW 61200-11.DWG
DIRECTOR REGIONAL	FORMATO: A0
ALFONSO ANDRIVER A.	CLAVE: CALC.
	LAMINA N° 11