



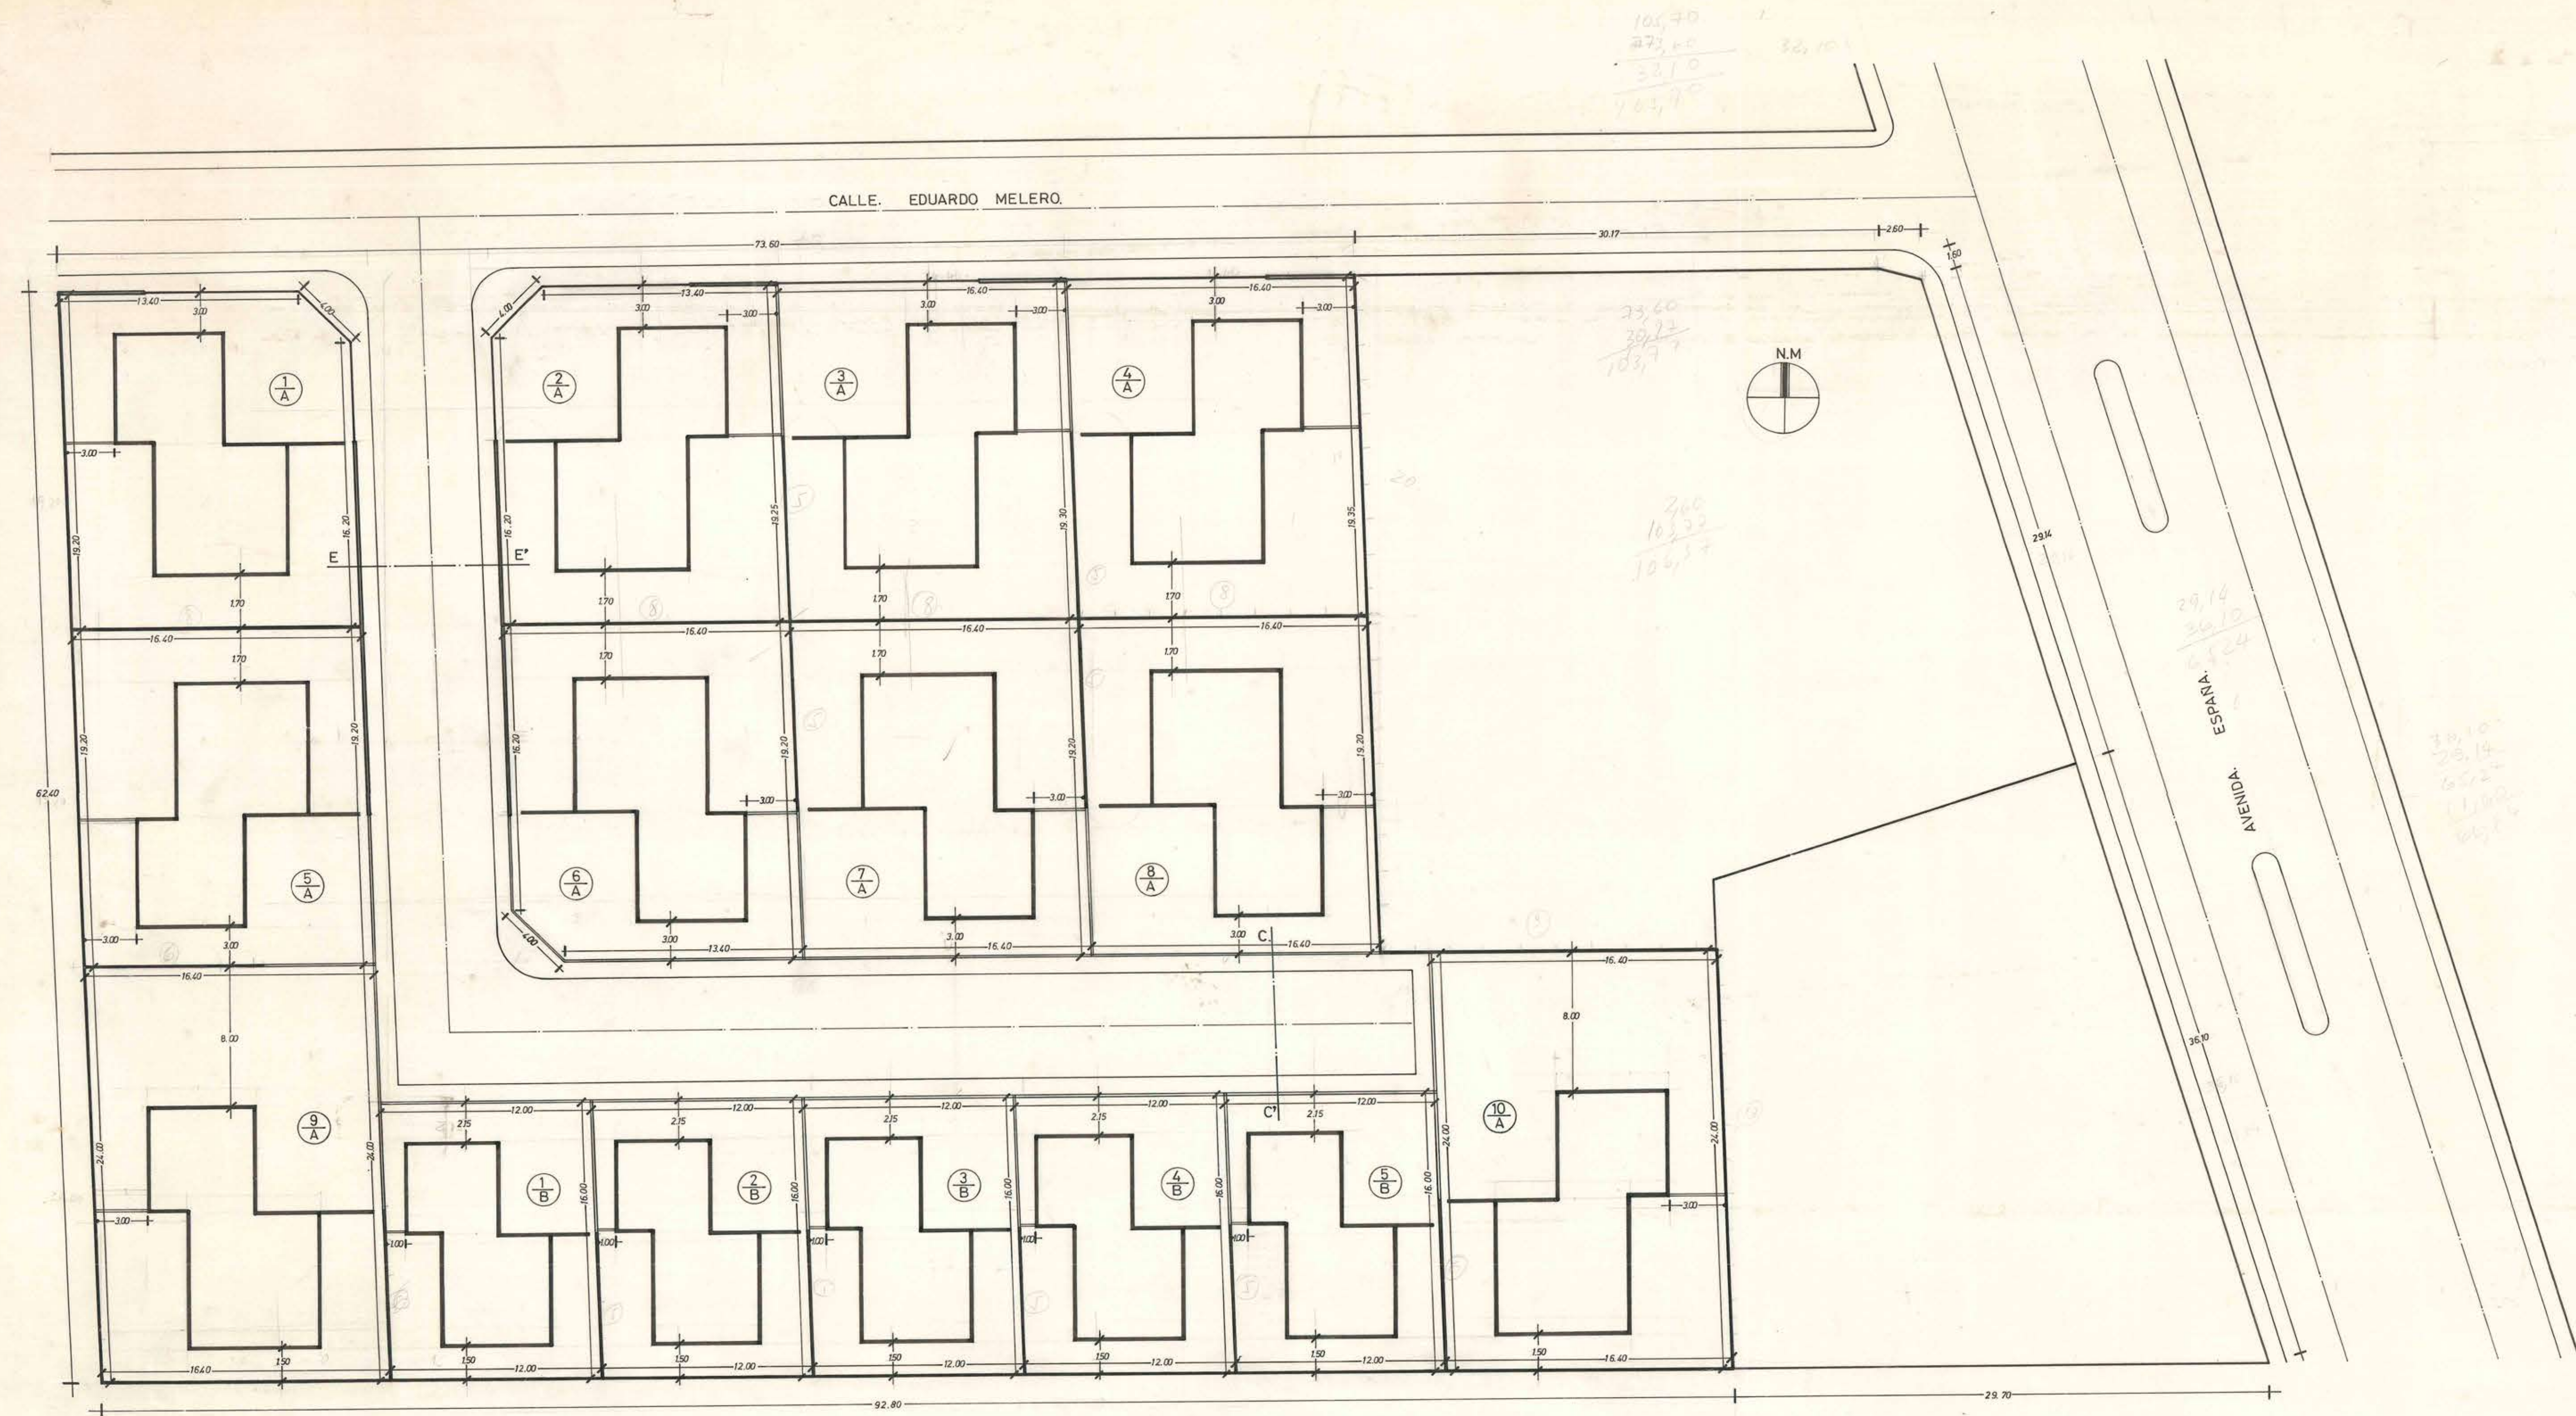


PLANO DE UBICACION. Esc. 1:200

CUADRO DE SUPERFICIES.				
CASA TIPO	CANTIDAD	SUP. CONST.	SUP. TERRENO	SUP. TOTAL OCUPADA.
A1	10	100 M ²	393.80 M ²	5052.44 M ²
B1	5	70 M ²	192.00 M ²	
TOTAL	15			5052.44 M ²

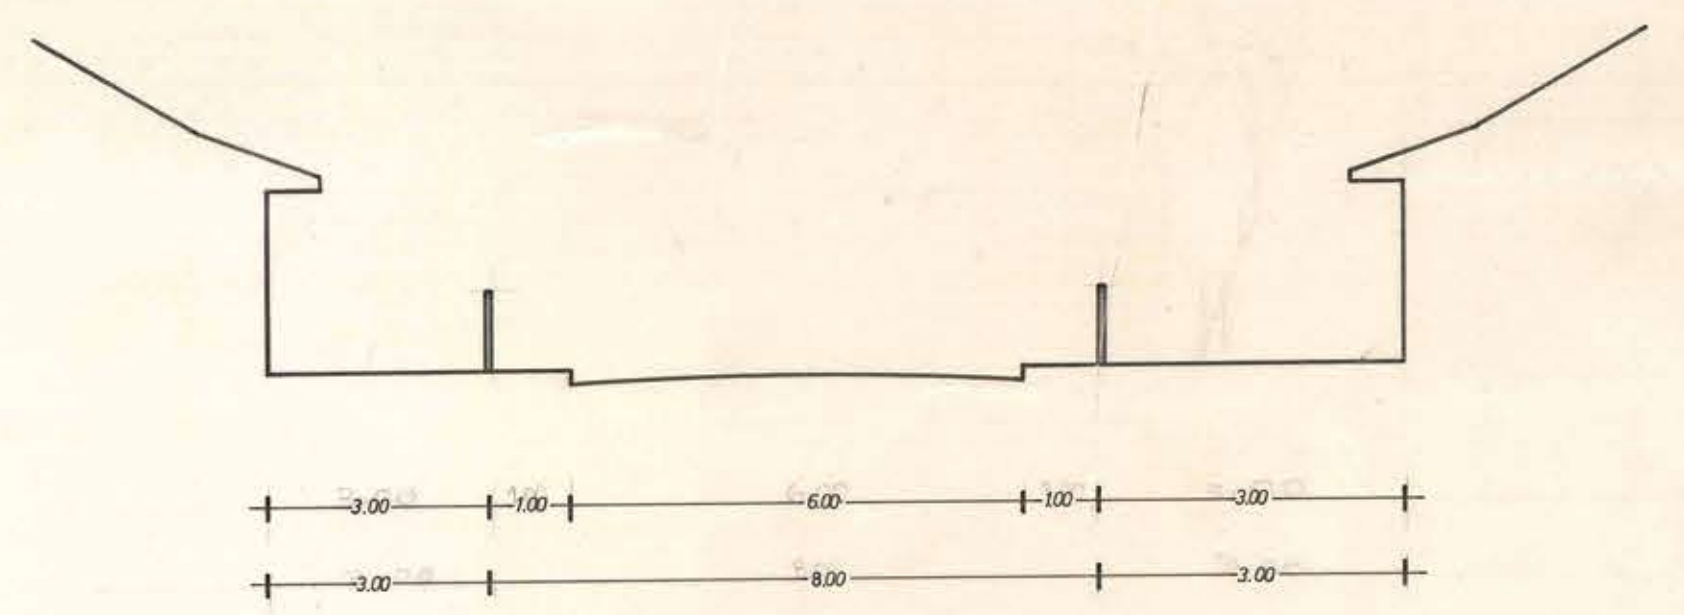


CORTE E.E' ESC. 1:100

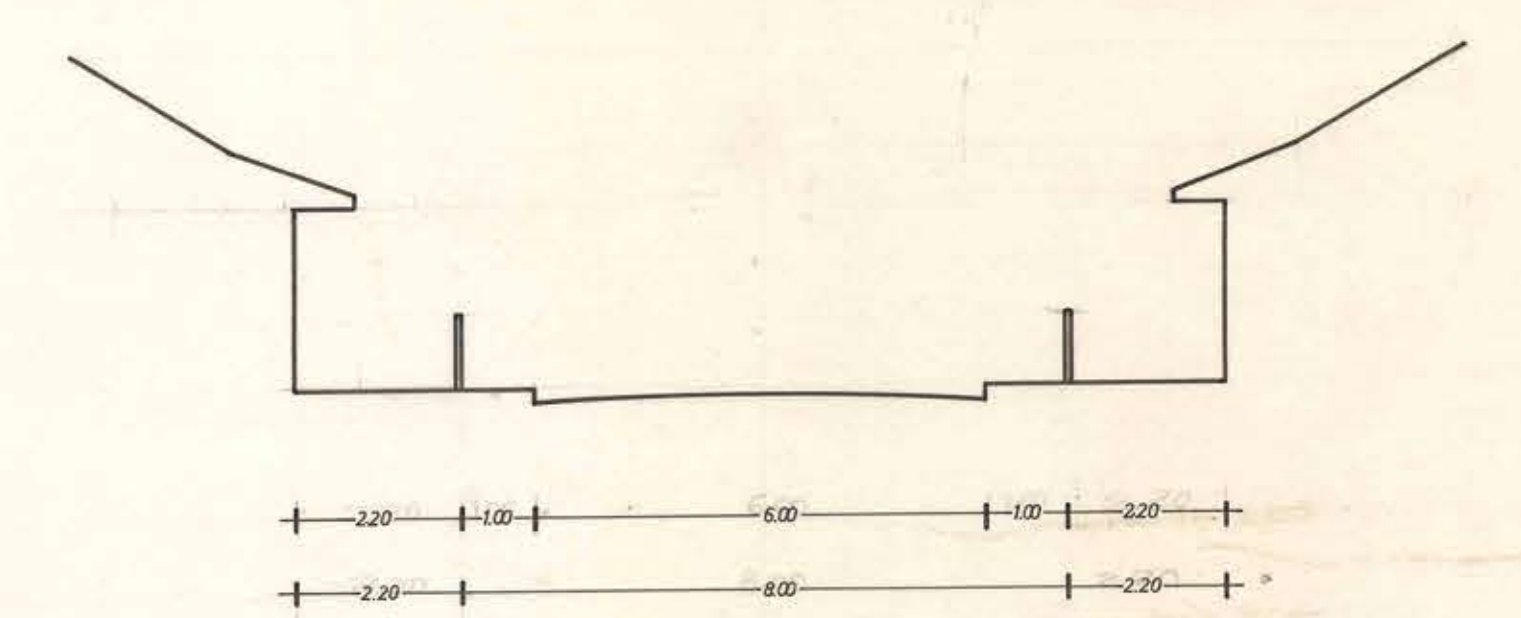


CORTE C.C' ESC. 1:100


PLANTA GENERAL. ESC. 1:100

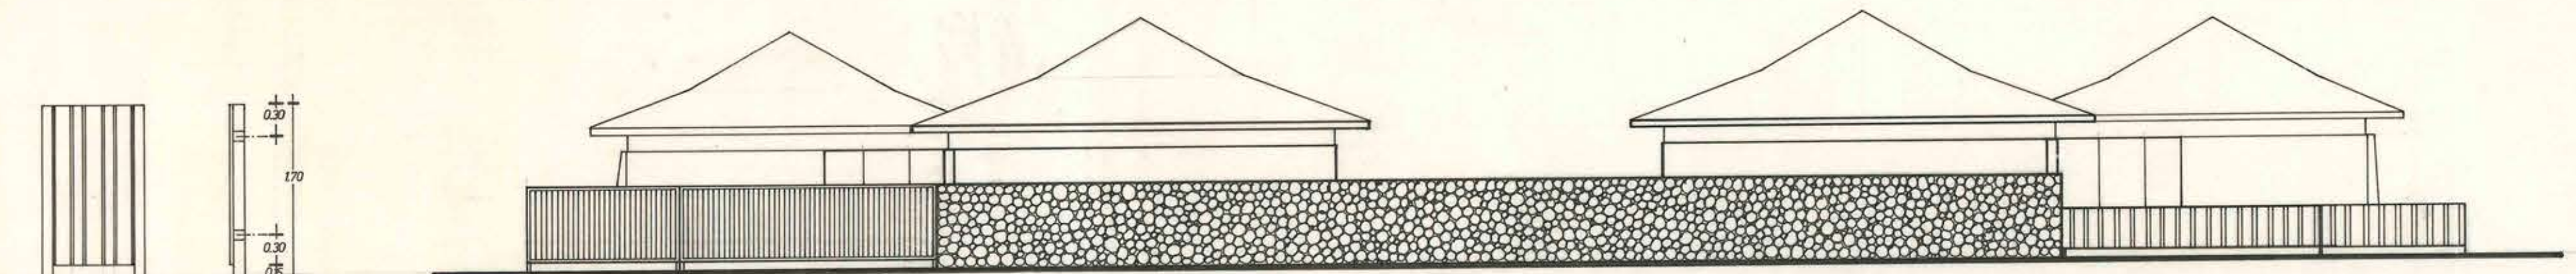


FACHADA LATERAL. Esc. 1:100

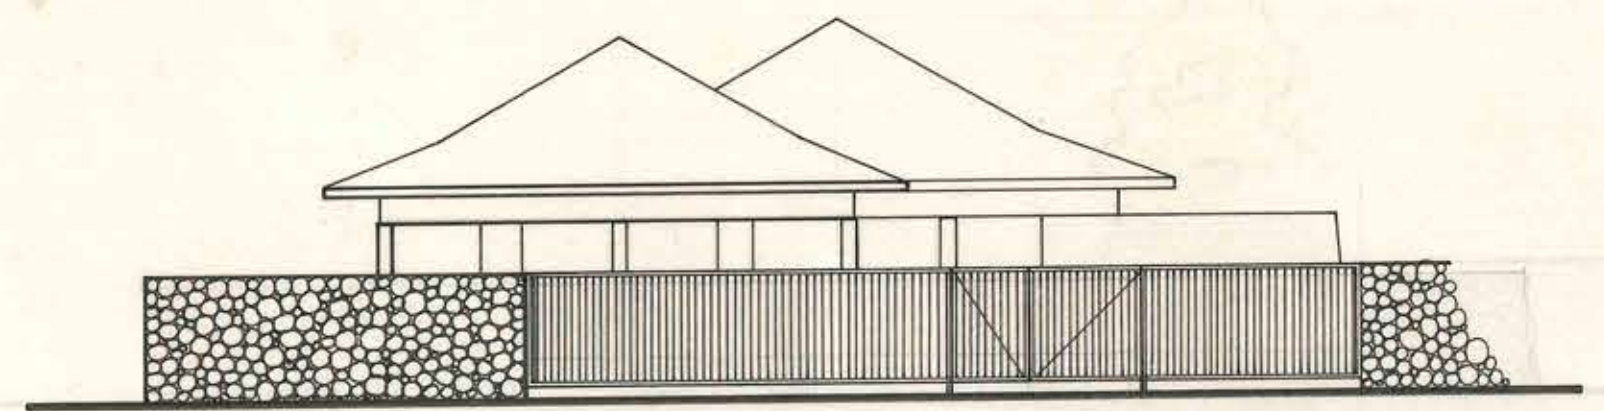


FACHADA PRINCIPAL. Esc. 1:100

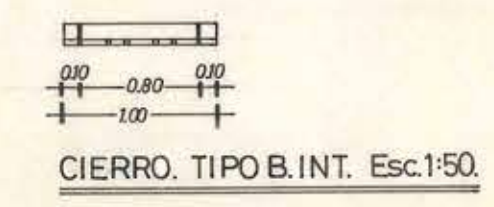


CIERRO TIPO B. INT. Esc. 1:50

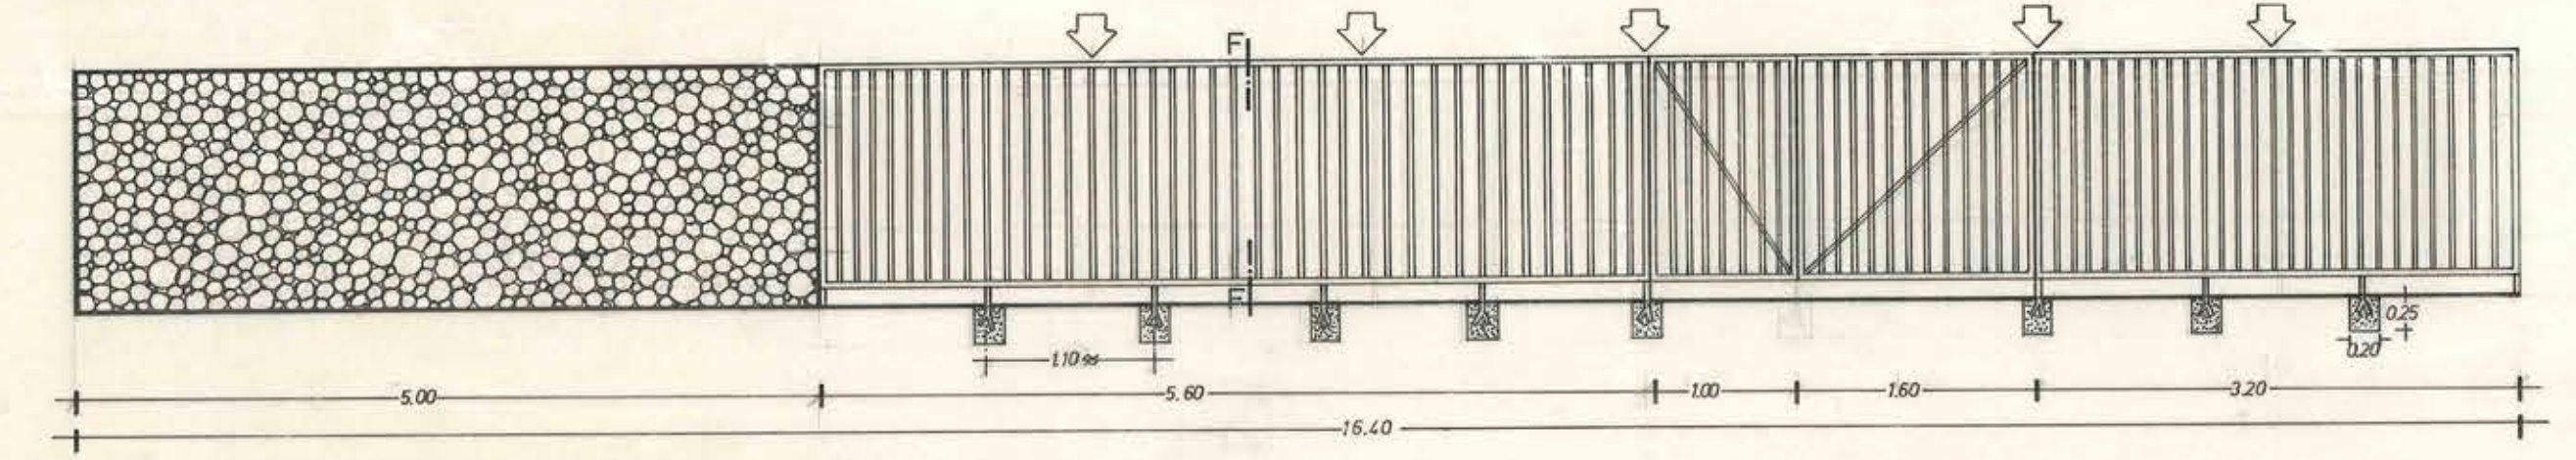


CIERRO TIPO A. EXT. Esc. 1:50

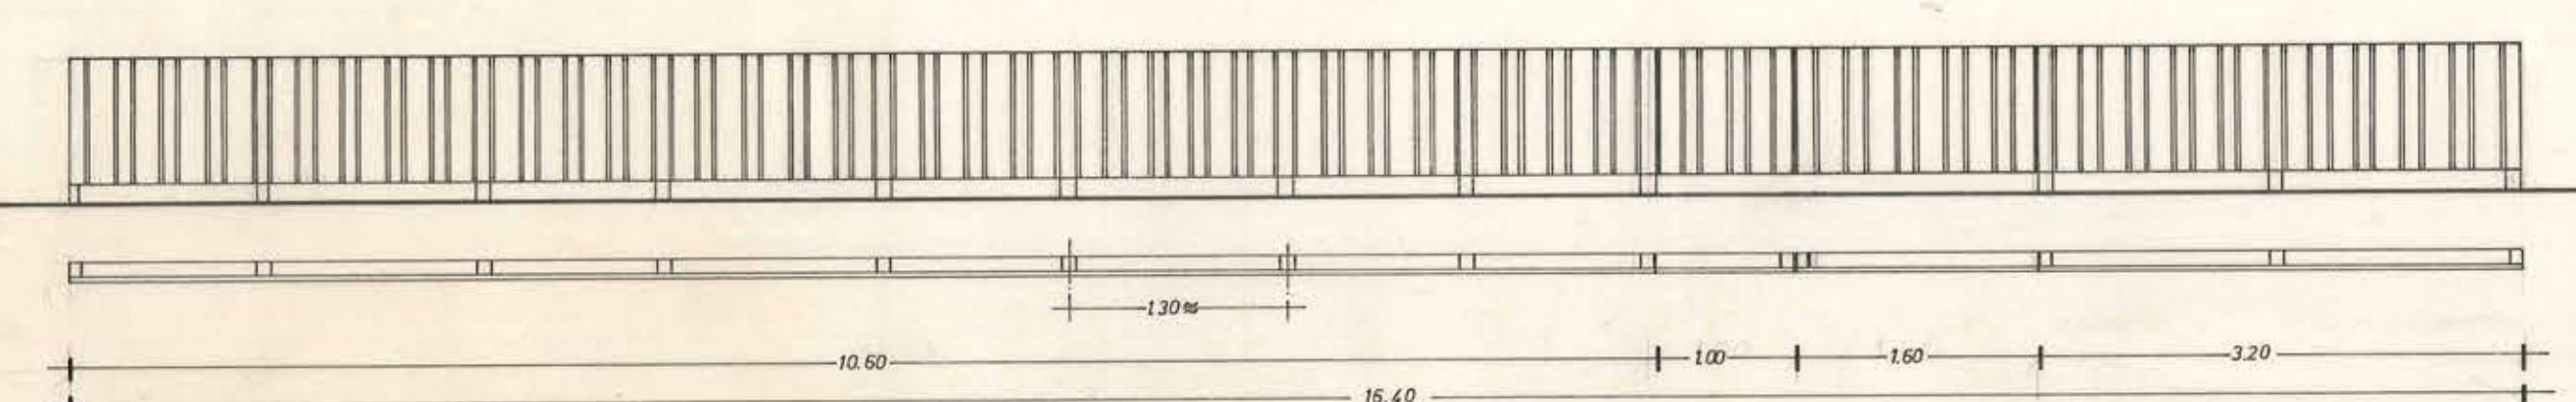


CIERRO TIPO B. EXT. Esc. 1:50

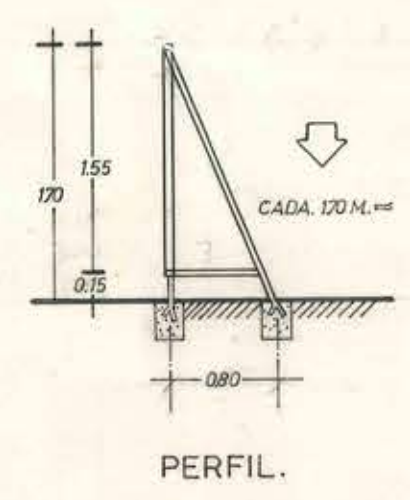


PERFIL

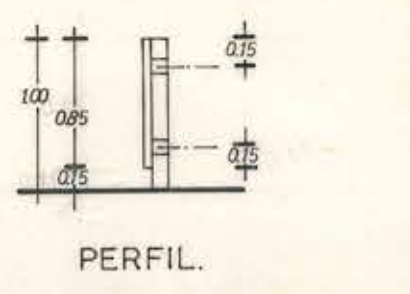


PERFIL

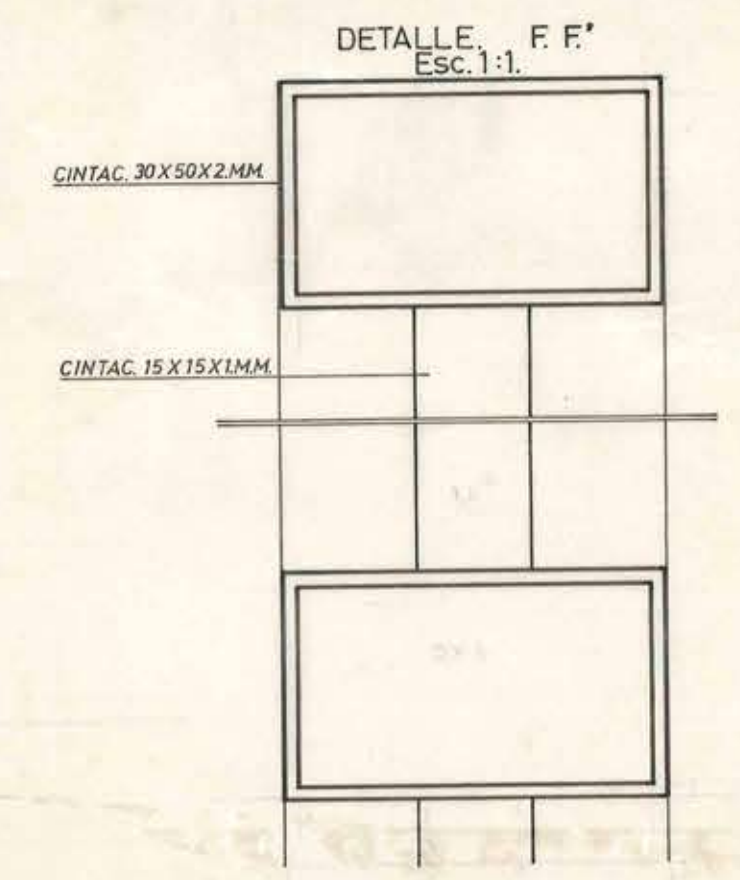


DETALLE F.F. Esc. 1:1

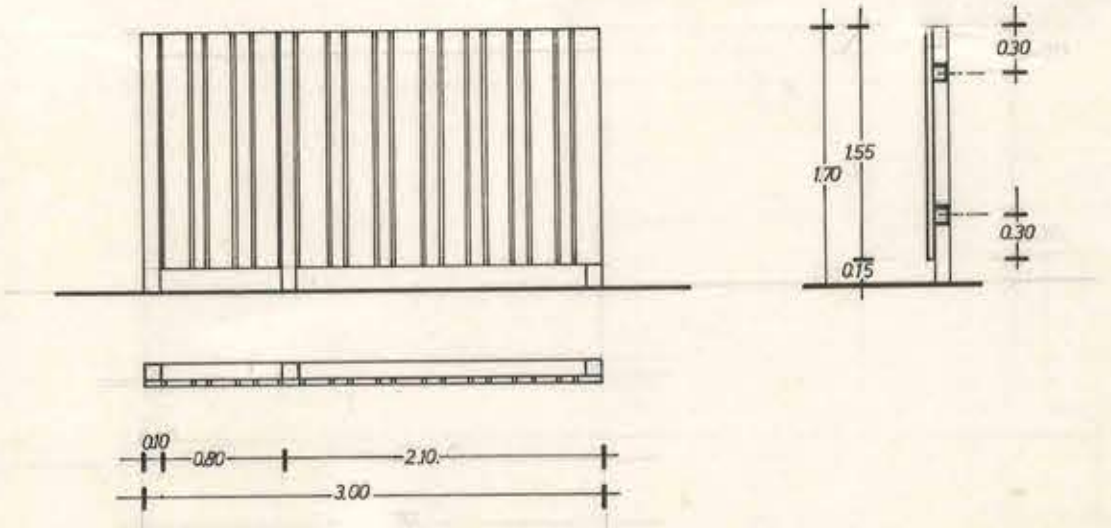

CIERRO TIPO B. INT. Esc. 1:50

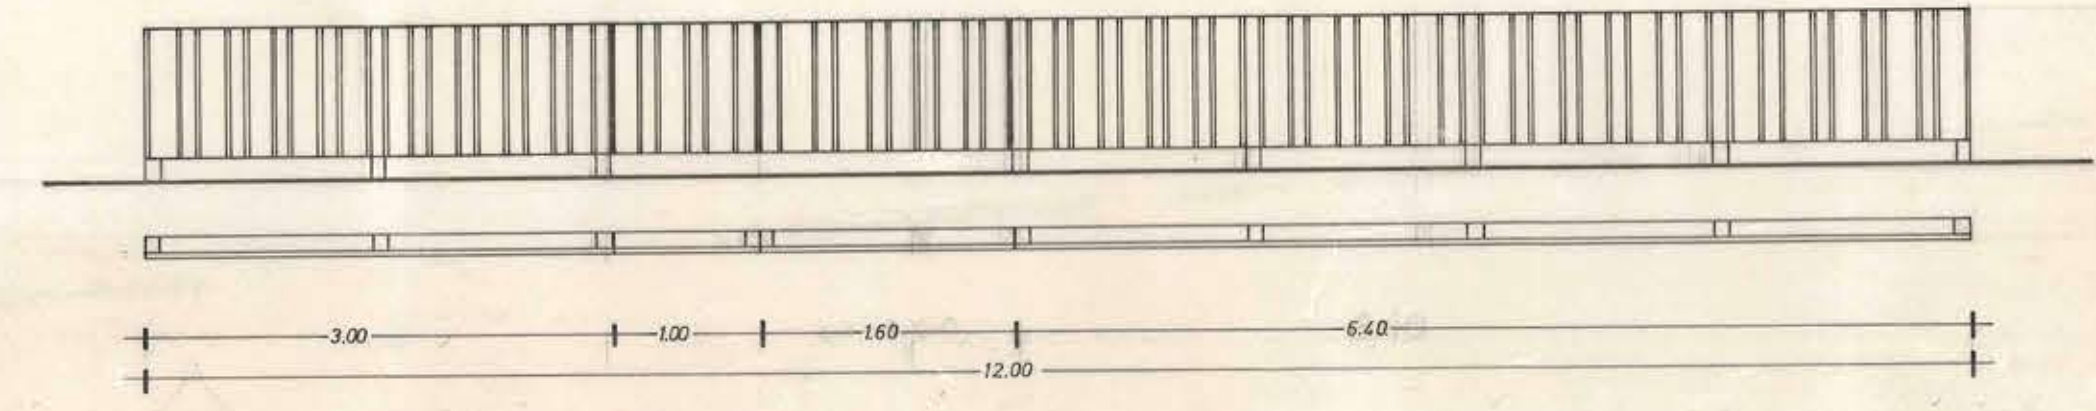

CIERRO TIPO B. EXT. Esc. 1:50

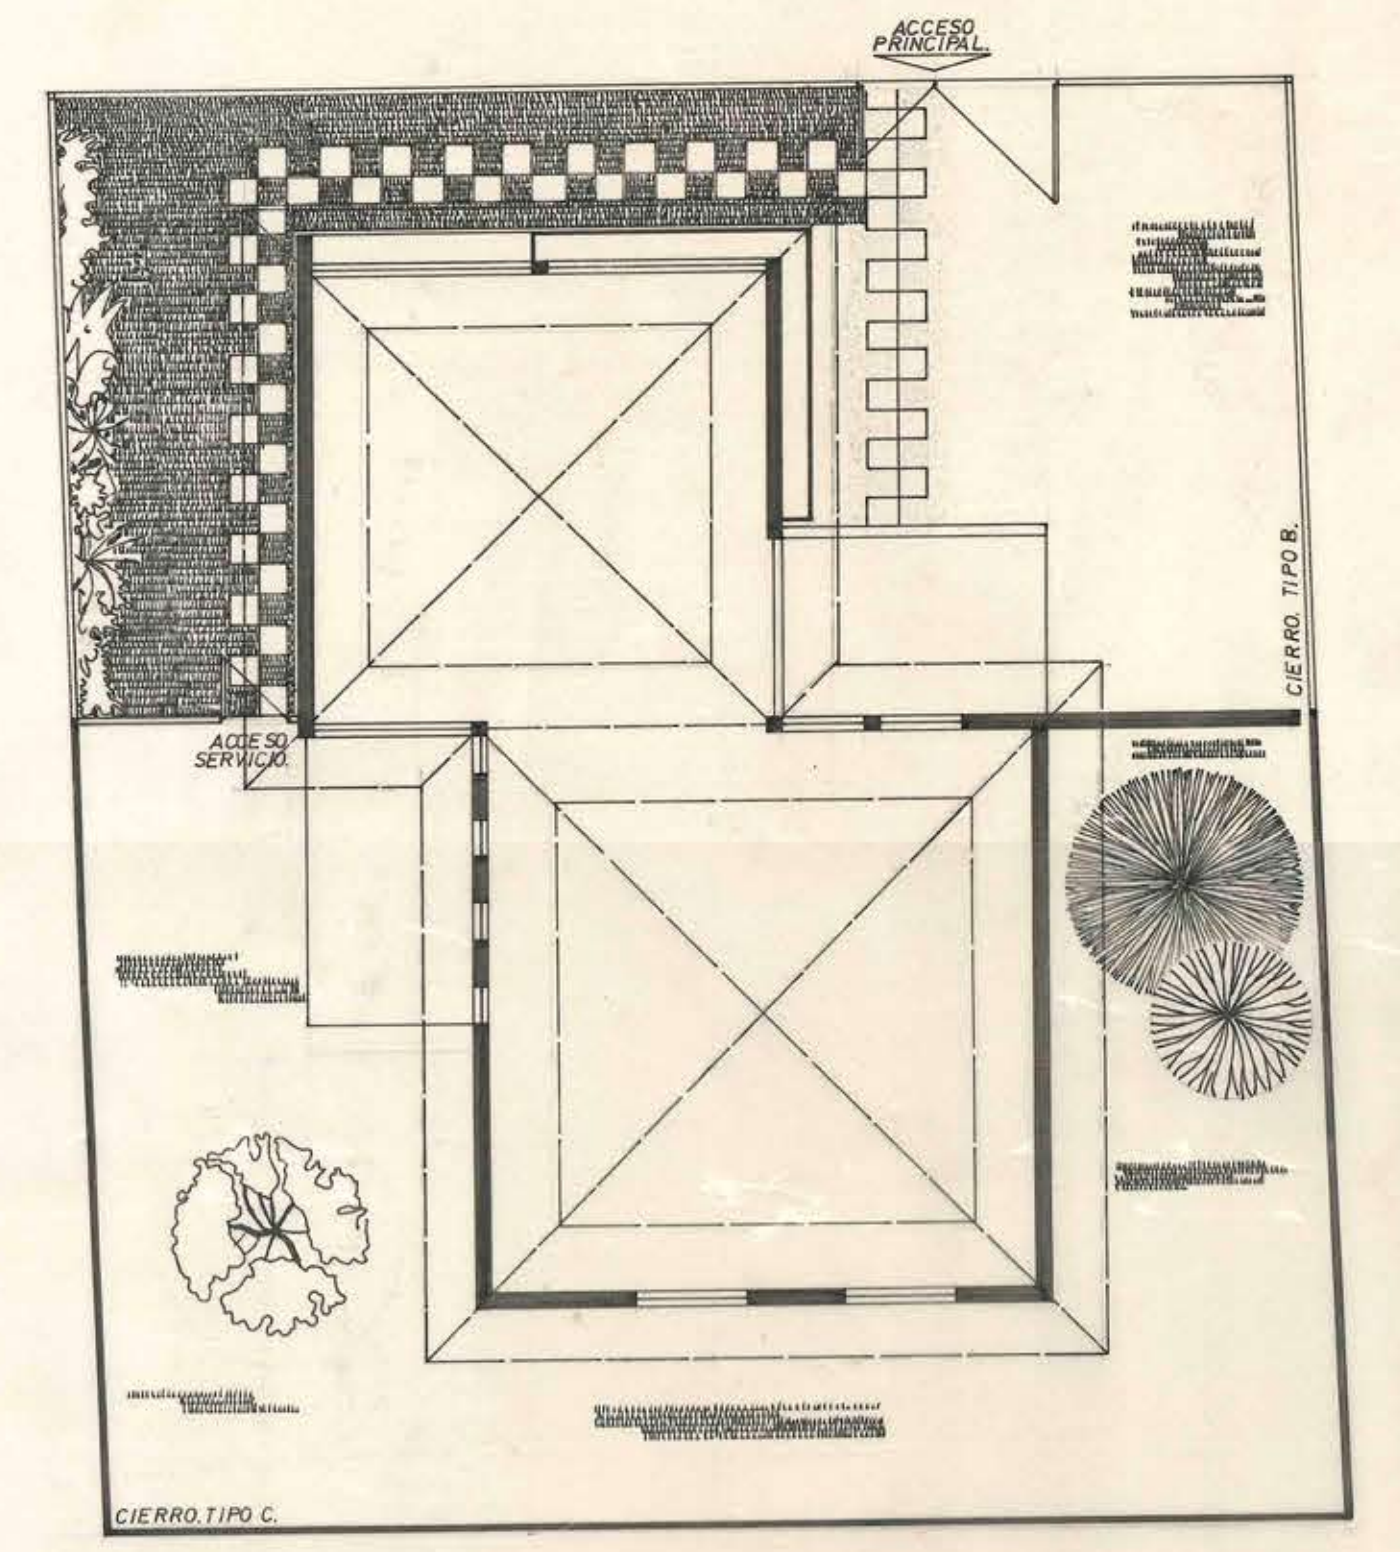

MOPT DIRECCION GENERAL DE OBRAS PUBLICAS
 DIRECCION DE ARQUITECTURA
 OBRA: VIVIENDAS PERSONAL PODER JUDICIAL, RANCAGUA.
 PLANO: UBICACION, DETALLE CIERROS, PLANTA GENERAL.
 ARQTO PROYECTISTA: HERNAN NORERO V.
 DIBUJANTE: BERNARDO SOTO G.
 FECHA: RANCAGUA, 7 AGOSTO 1972.

NOTA: CIERRO TIPO C. DE CONCRETO VIBRADO, DE USO INT. Y EXT. DE 170.M ALT.