



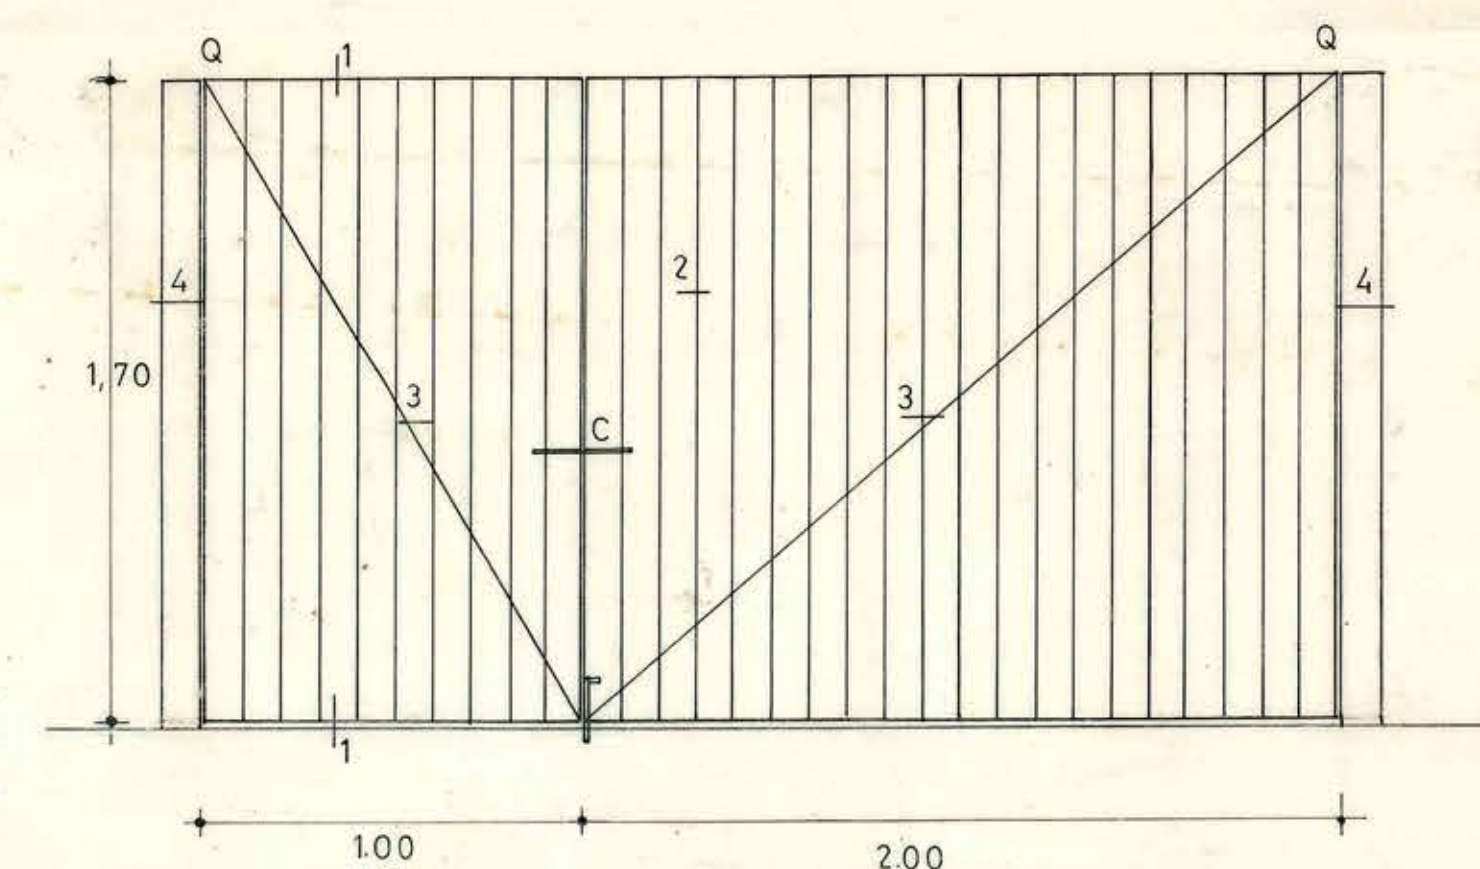


1.- Fe ϕ 25x10x1 mm.-
2.- Fe ϕ 25x25x1,5 mm.-
3.- Fe ϕ 25x25x15 mm.-
4.- 2 Fe $\square$ 100x50x4 mm.-
Q.-QUICHO.-
C.- CERROJO.-

PLANO DE UBICACION ESC.: 1:7500.-

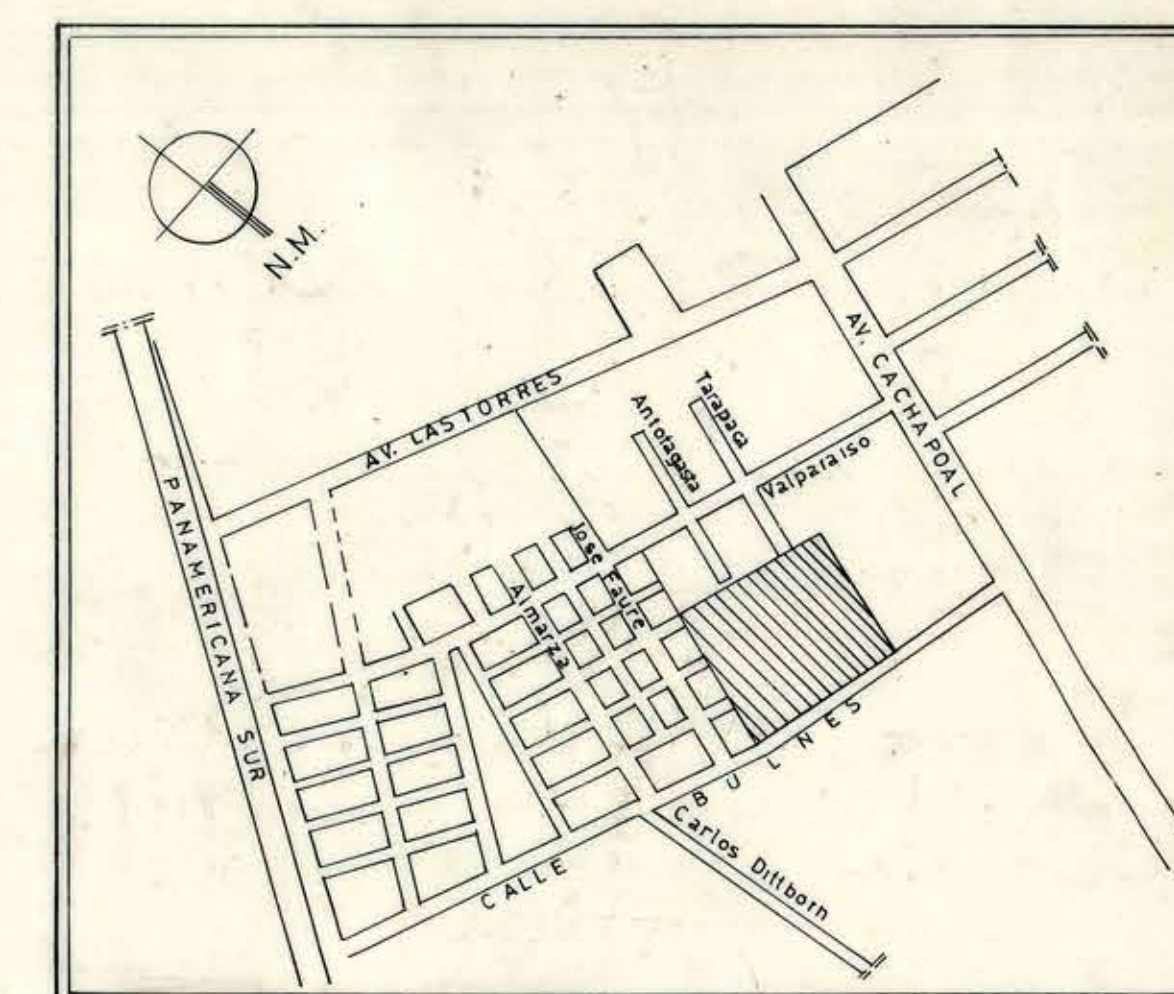

REJA TIPO ESC 1:20.

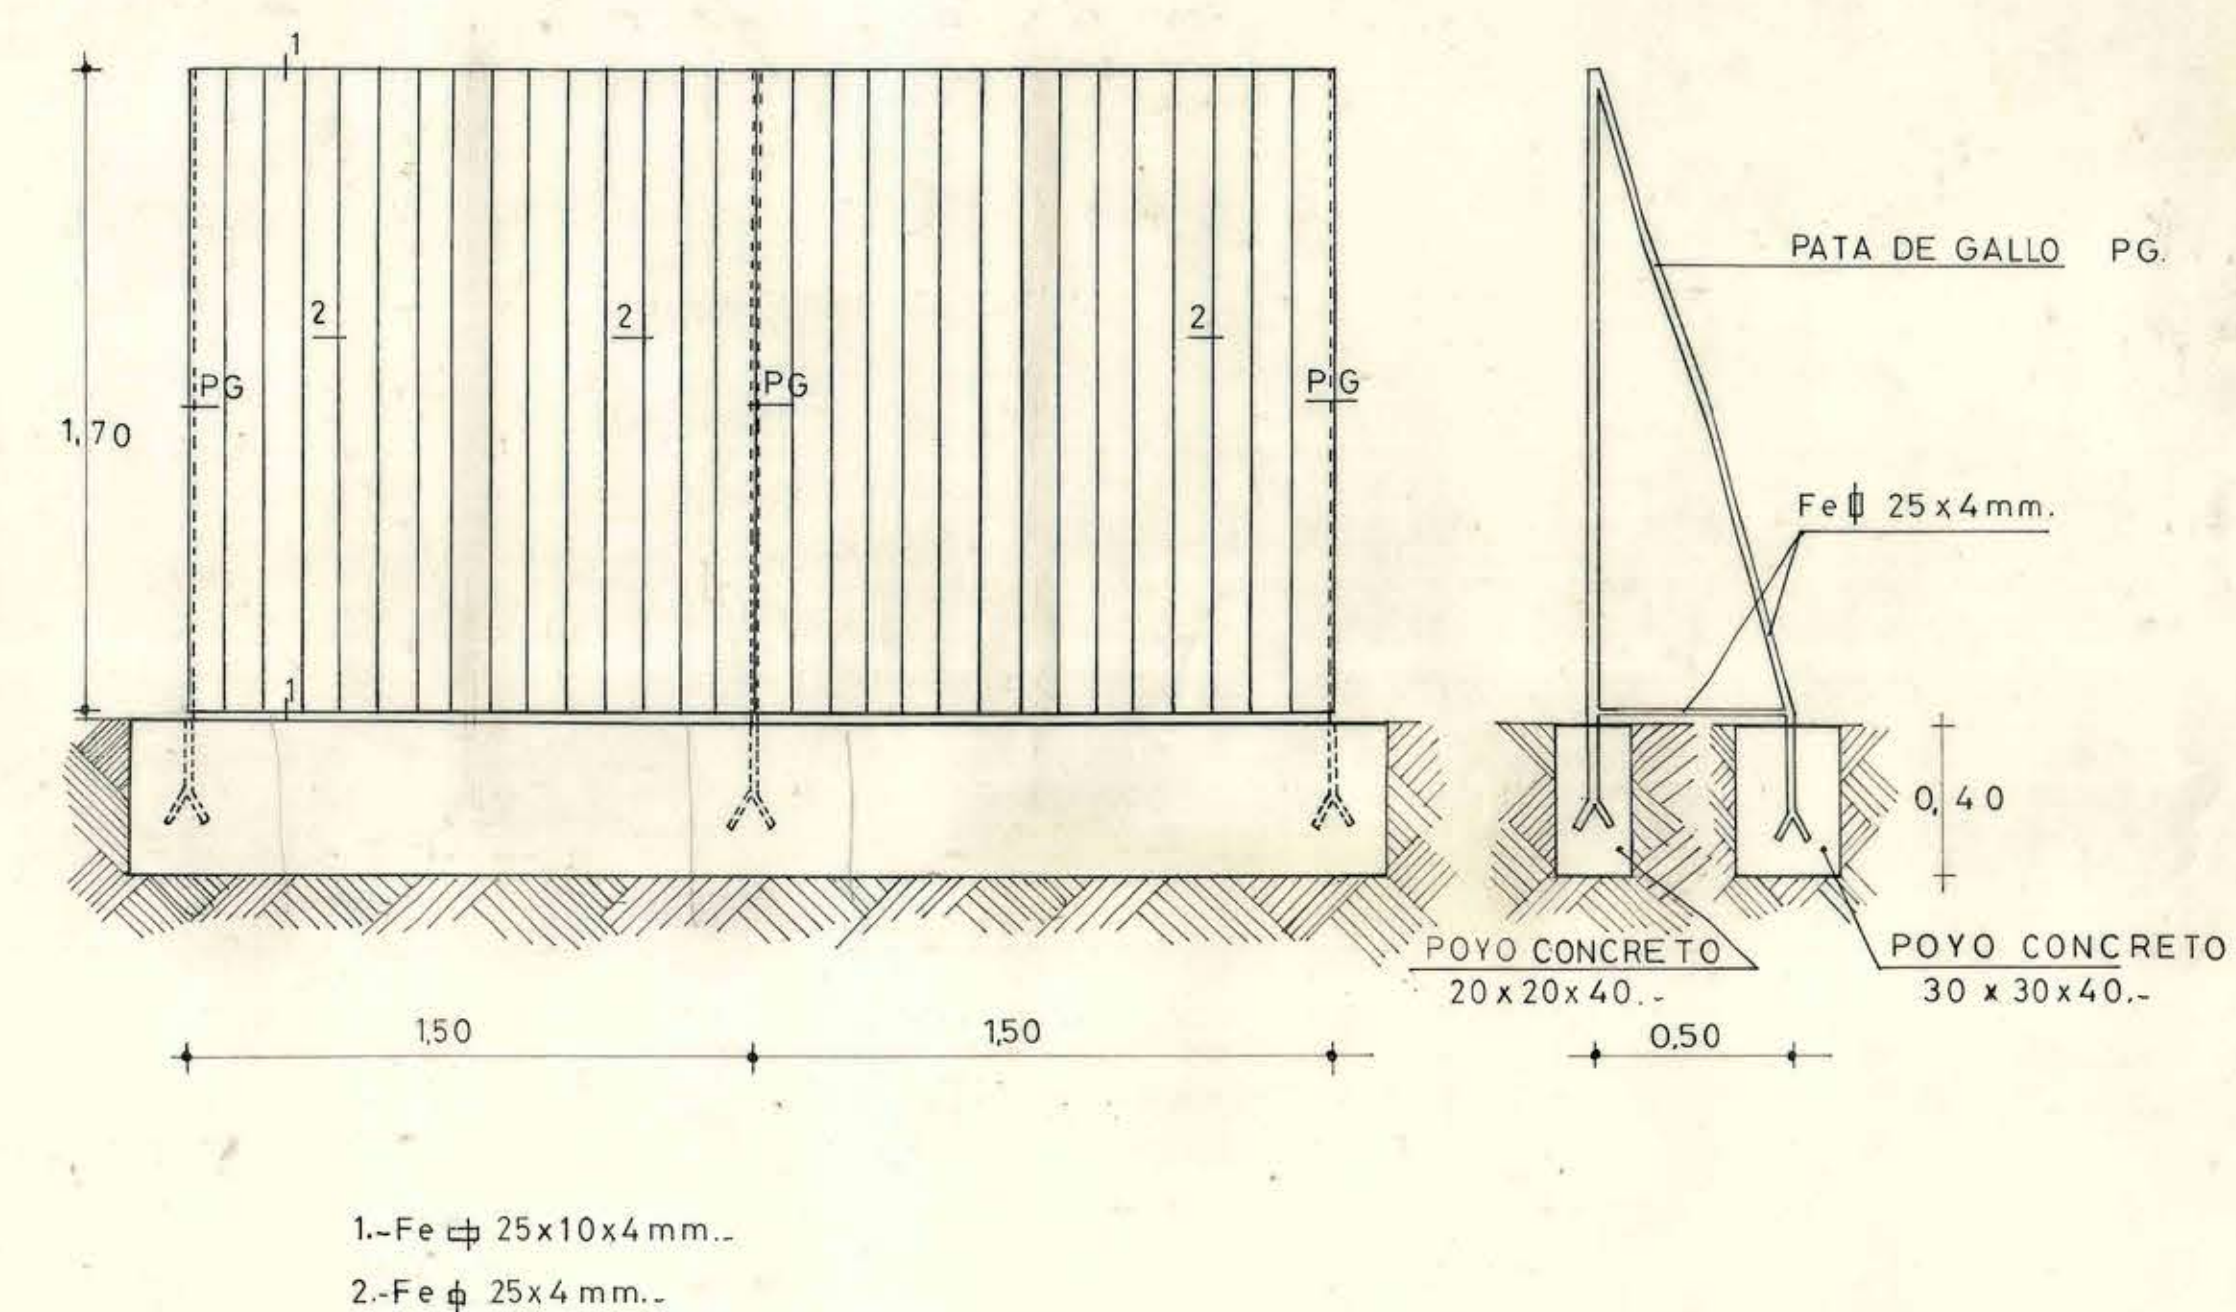

DIRECCION GENERAL DE OBRAS PUBLICAS
DIRECCION DE ARQUITECTURA
OFICINA REGIONAL RANCAGUA

ARQTO REGIONAL		HERNAN NORERO VALENZUELA		PROY. DIRECTO		OBRA: VIVIENDAS INTENDENCIA REGIONAL			Nº OBRA	Nº PLANO
ARQTO PROYECTISTA		HERNAN NORERO VALENZUELA		PROY. TIPO		PLANO: LOTEO				
ARQTO DE PROYECTOS		GABRIELA HUENULE F SILVA		PROY. ADAPTACION		COMUNA		RANCAGUA	PROVINCIA	CACHAPOAL
DIBUJANTE		JAIME INOSTROZA VALENZUELA		INGRESO ARCHIVO	ESCALA	1:250..				CLAVE
					FECHA	OF. DE PROYECTOS		VI	REGION	
										1 de 5