


UBICACION ESC. 1:7.500

TIPO VIVIENDA	SUPERFICIE	HABITANTES O CAMAS POR VIVIENDA	TOTAL VIVIENDAS	TOTAL HABITANTES
AISLADA	109,00 M2	9	14	126
DEPARTAMENTO	80,40 M2	5	48	240
			62	366
SUPERFICIE TERRENO		15.232,14 M2		
DENSIDAD :				
40,7 VIVIENDAS POR HECTAREA				
240,28 HABITANTES POR HECTAREA				

PLANTA ESC. 1:250

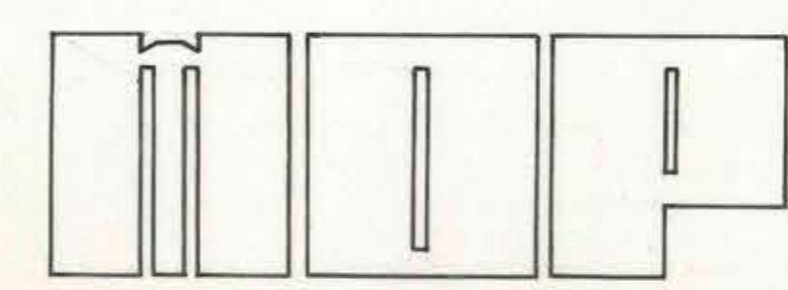

DIRECCION GENERAL DE OBRAS PUBLICAS
DIRECCION DE ARQUITECTURA
OFICINA REGIONAL RANCAGUA

ARGTO REGIONAL HERNAN NORERO VALENZUELA	PROY DIRECTO PROY INDIRECTO	OBRA: VIVIENDAS REGIONALES	Nº OBRA	Nº PLANO
ARGTO OFICINA PROYECTO GABRIELA HUENUEF SILVA	PROY TIPO	PLANO: EMPLAZAMIENTO		
ARGTO PROYECTISTA HERNAN NORERO VALENZUELA	PROY ADAPTACION INGRESO ARCHIVO	COMUNA: RANCAGUA	PROVINCIA: CACHAPOAL	CLAVE
DIBUJANTE NORA SOTO VARGAS	ESCALA 1:250	OFICINA PROYECTOS D.A.RANCAGUA	SUPERFICIE	
	FECHA: OCTUBRE DE 1977			