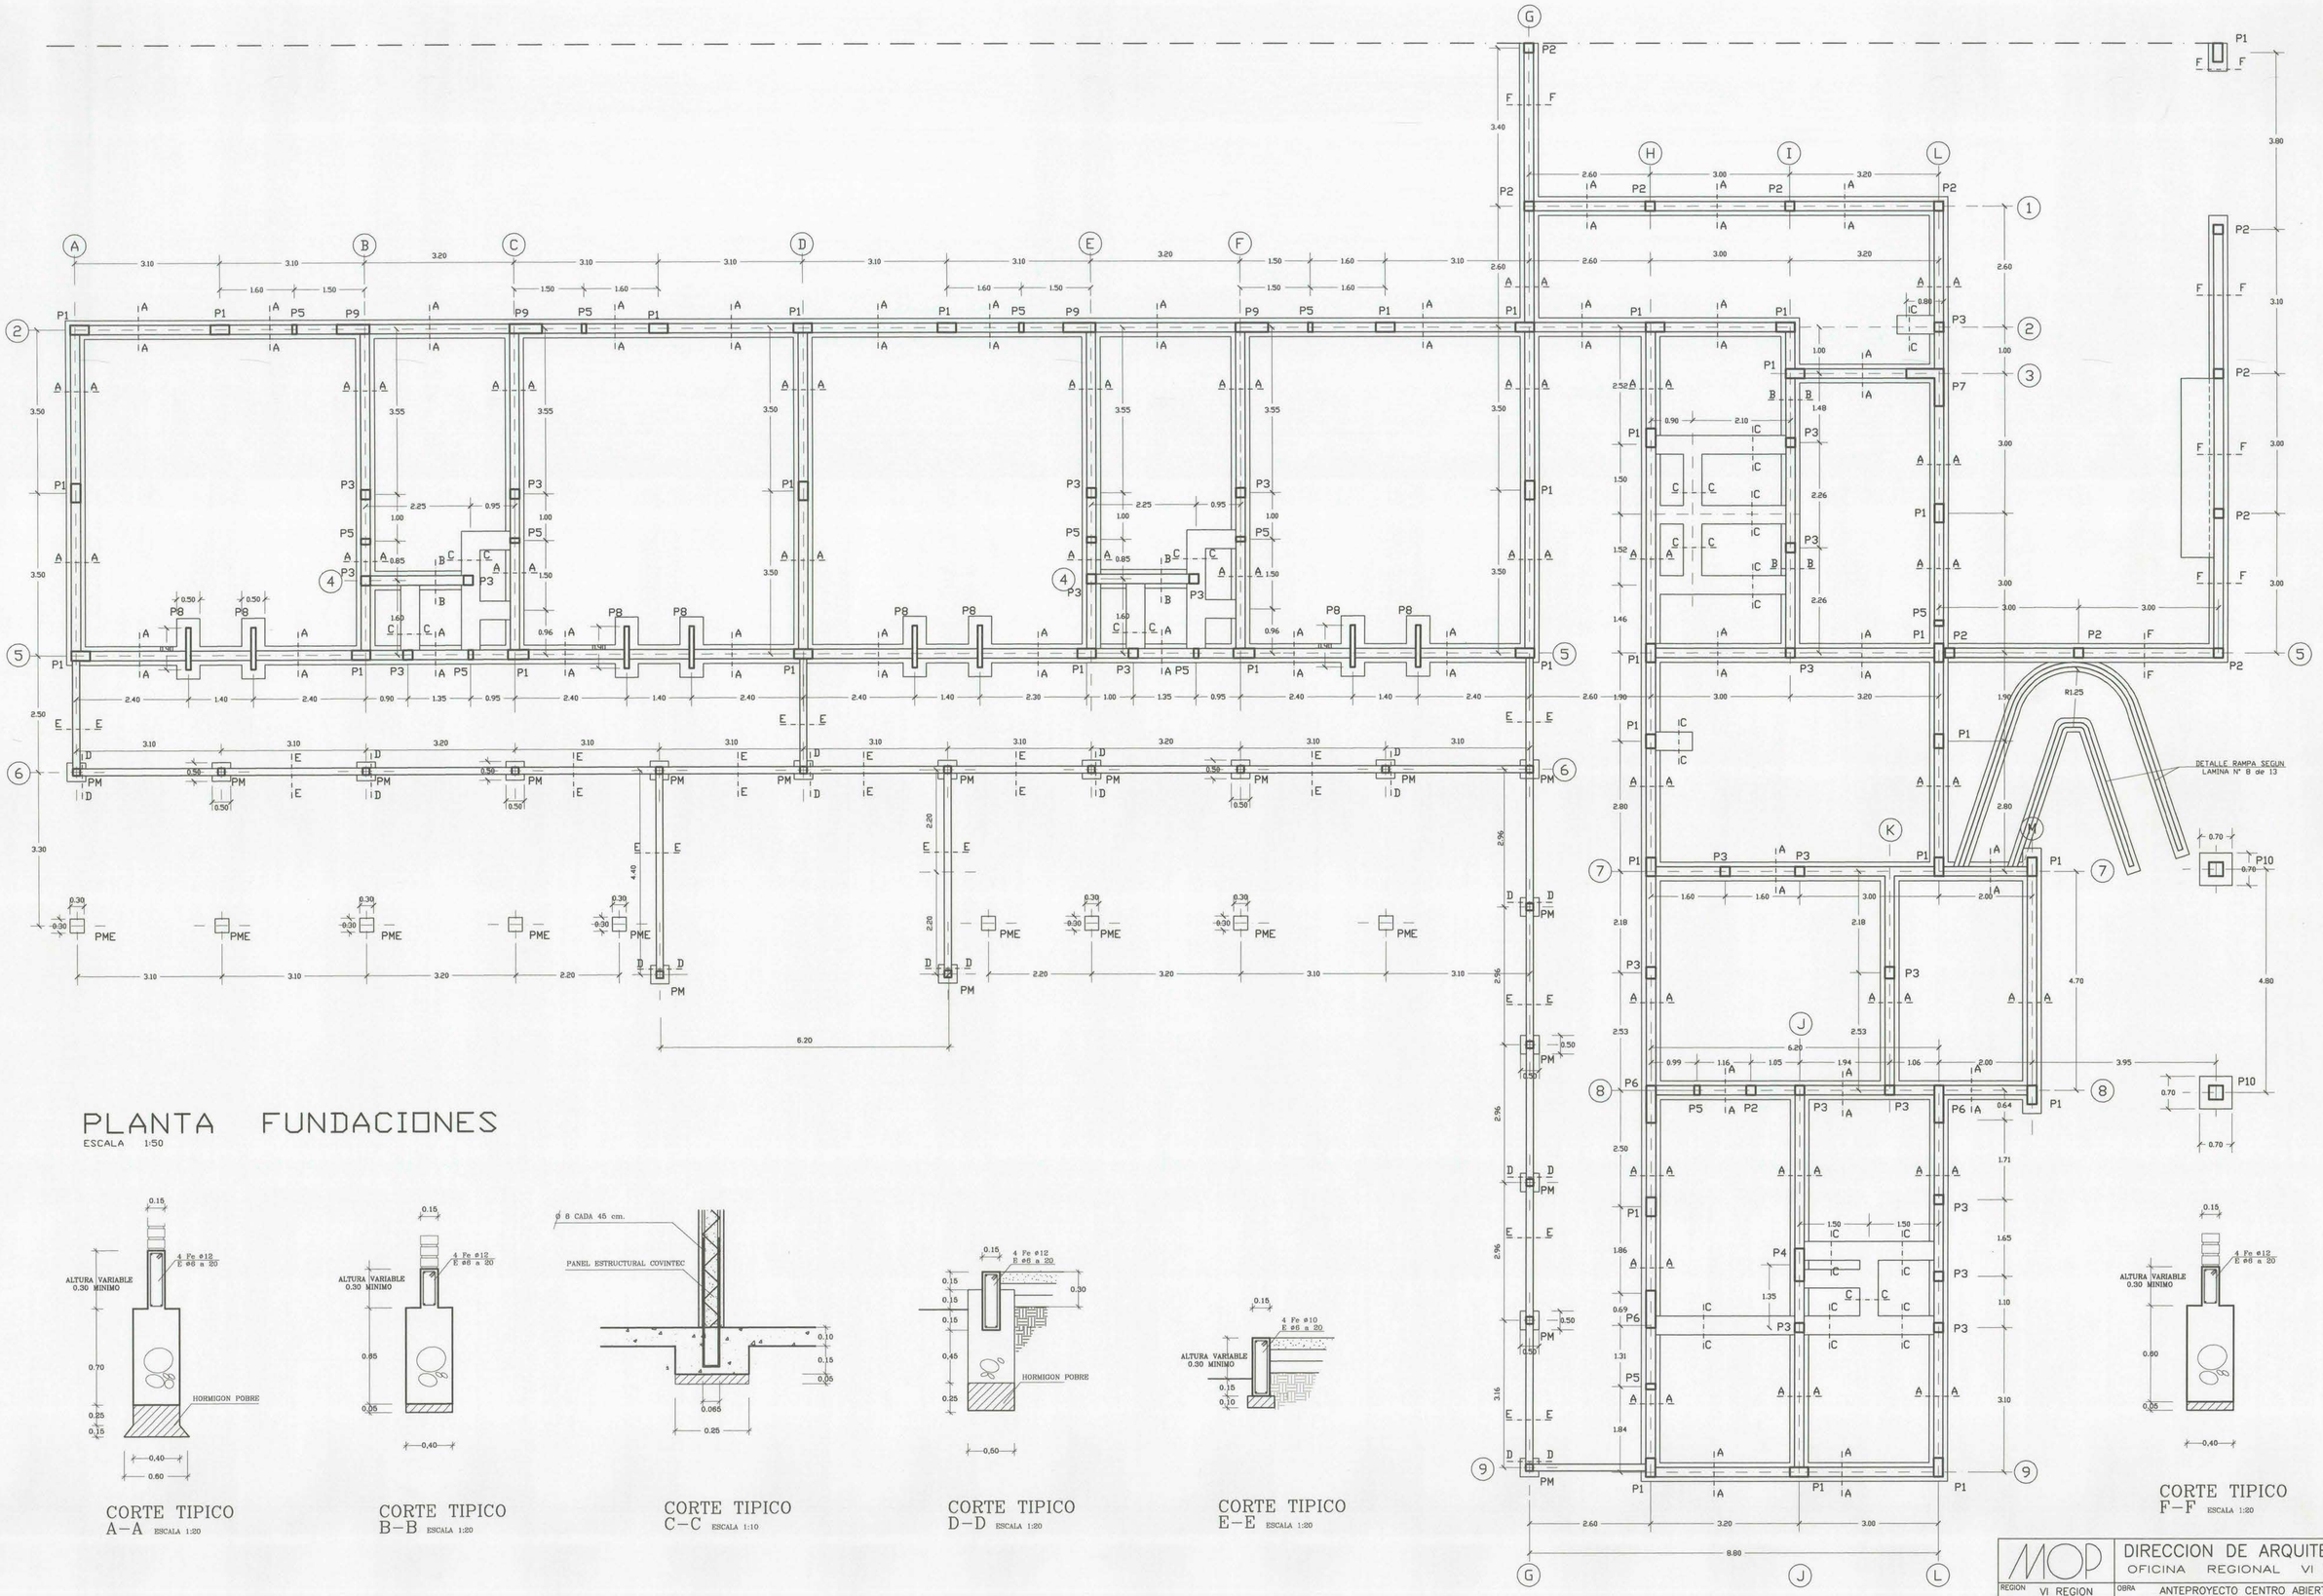

PLANTA FUNDACIONES

ESCALA 1:50

CORTE TIPICO
A–A ESCALA 1:20

CORTE TIPICO
B–B ESCALA 1:20

CORTE TIPICO
C–C ESCALA 1:10

CORTE TIPICO
D–D ESCALA 1:20

CORTE TIPICO
E–E ESCALA 1:20

CORTE TIPICO
F–F ESCALA 1:20

MOP	DIRECCION DE ARQUITECTURA OFICINA REGIONAL VI REGION
REGION: VI REGION	OBRA: ANTEPROYECTO CENTRO ABIERTO BELLO HORIZONTE– RENGO
PROVINCIA: CACHAPOAL	CONTENIDO: PLANTA FUNDACIONES DETALLES
COMUNA: RENGO	DIBUJO AUTOCAD R–14: GUIDO DENNIS SILVA
ARQUITECTO REGIONAL: OSCAR E. NOVOA VARGAS	FECHA: NOV. 1999 / CLAVE: E
ARQTO. JEFE U. PROYECTOS: FRANCISCO HERNANDEZ D.	FORMATO / SUPERFICIE: m2
ARQUITECTO: FRANCISCO HERNANDEZ D.	LAMINA N° 1 DE 3
ESCALA: 1 : 50	TUBO N° 280
OBSERVACIONES	