




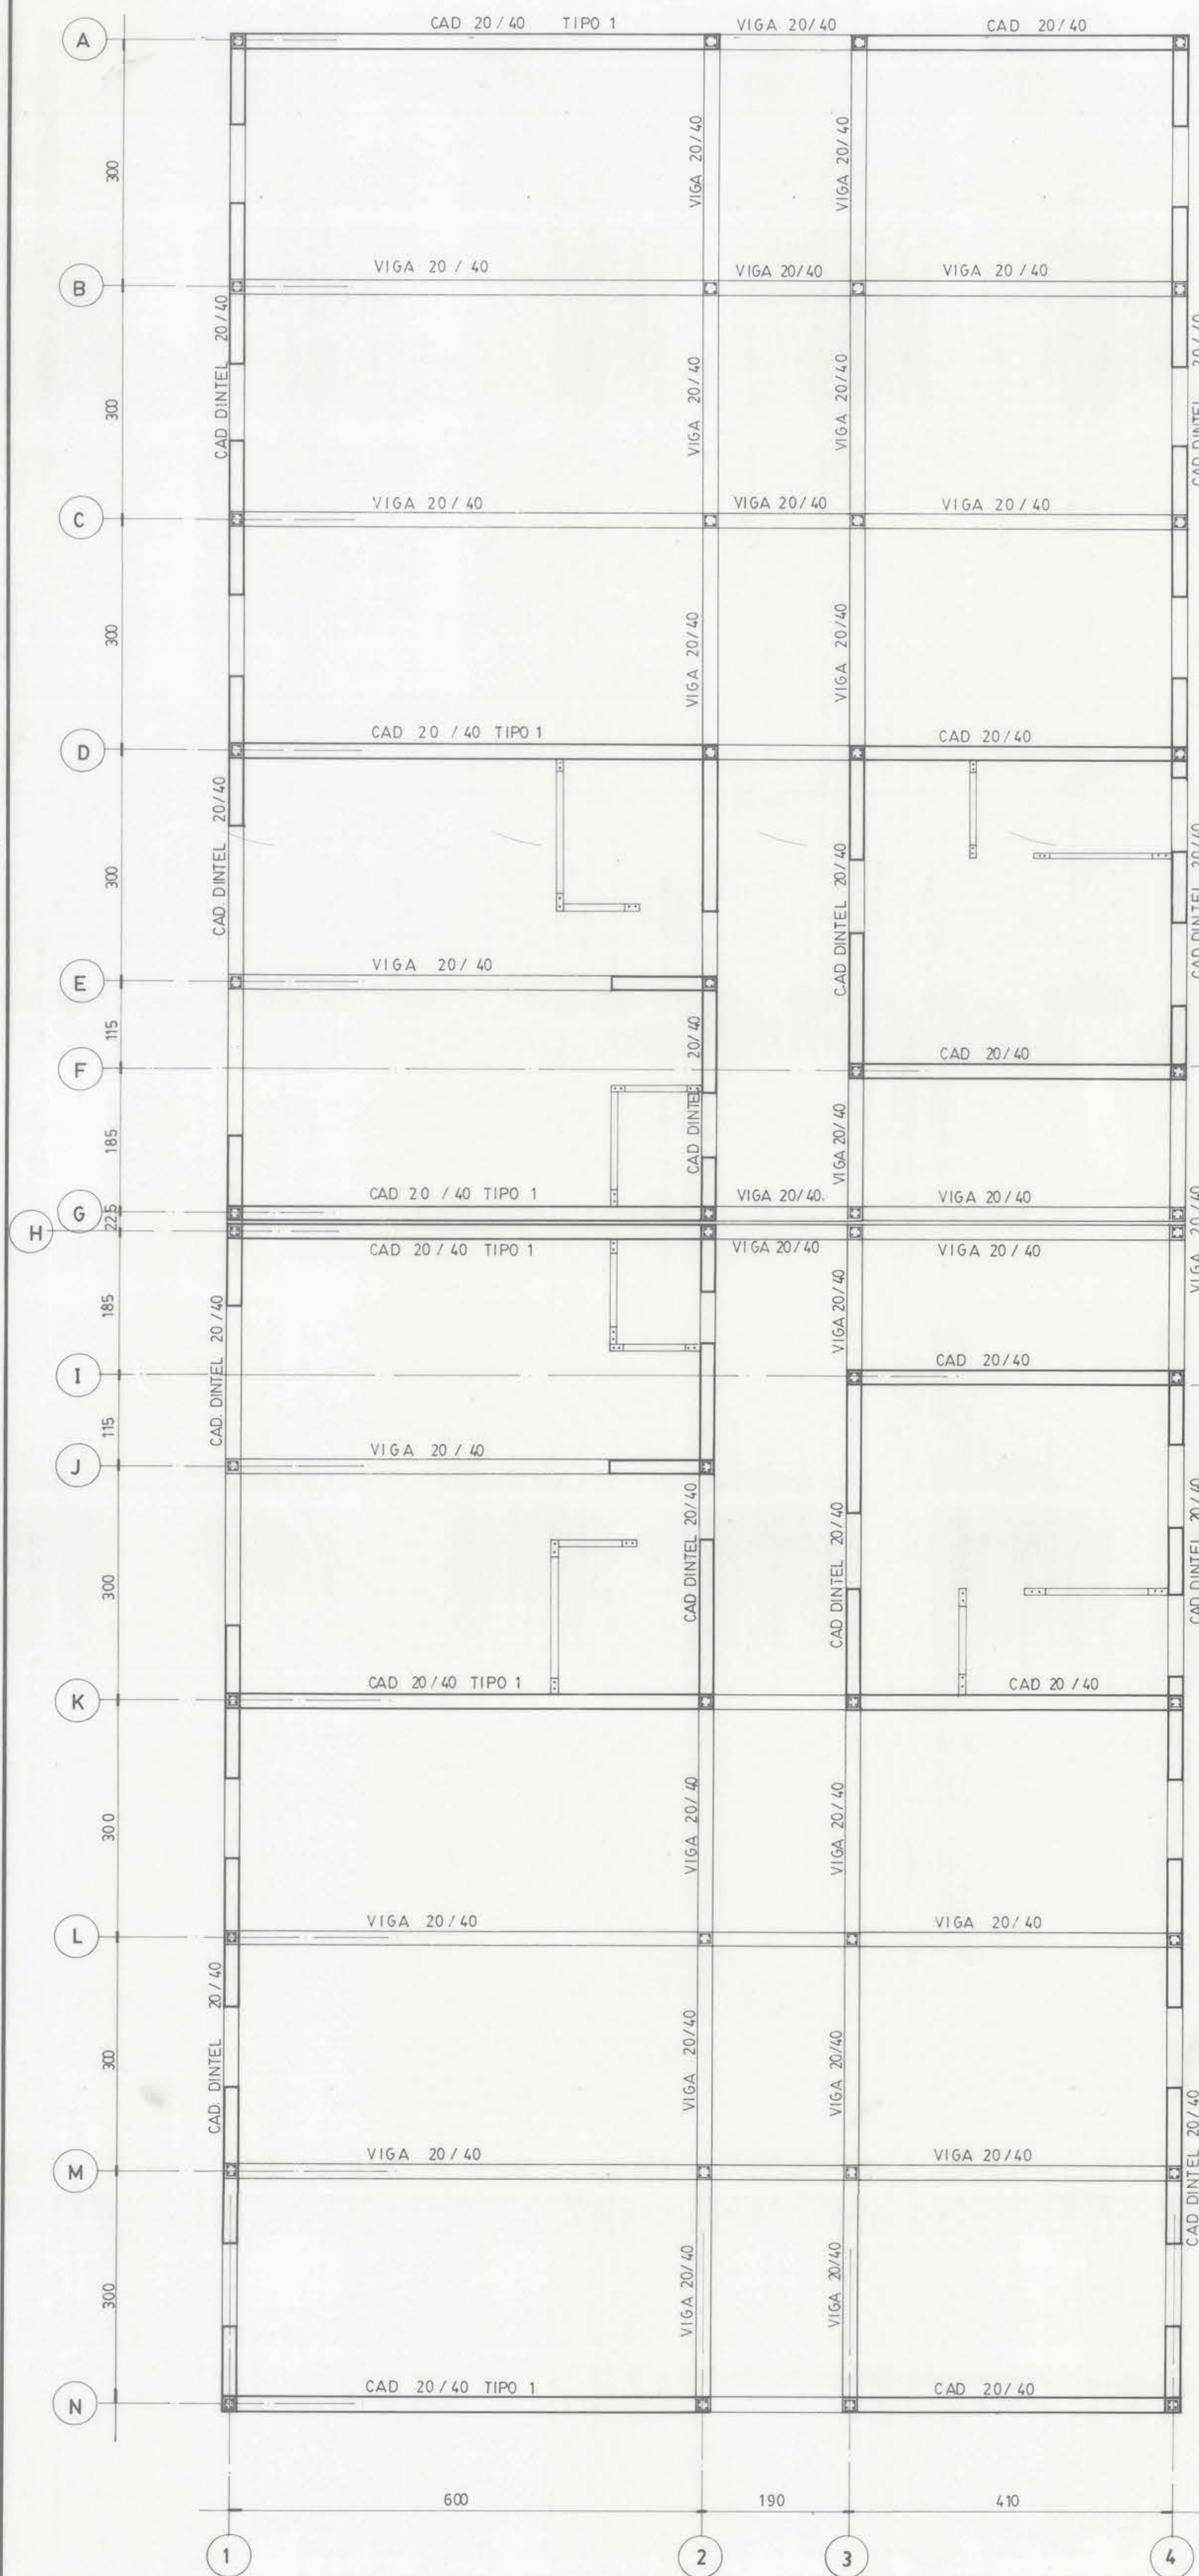


PLANTA ESTRUCTURAS  
ESC. 1:50

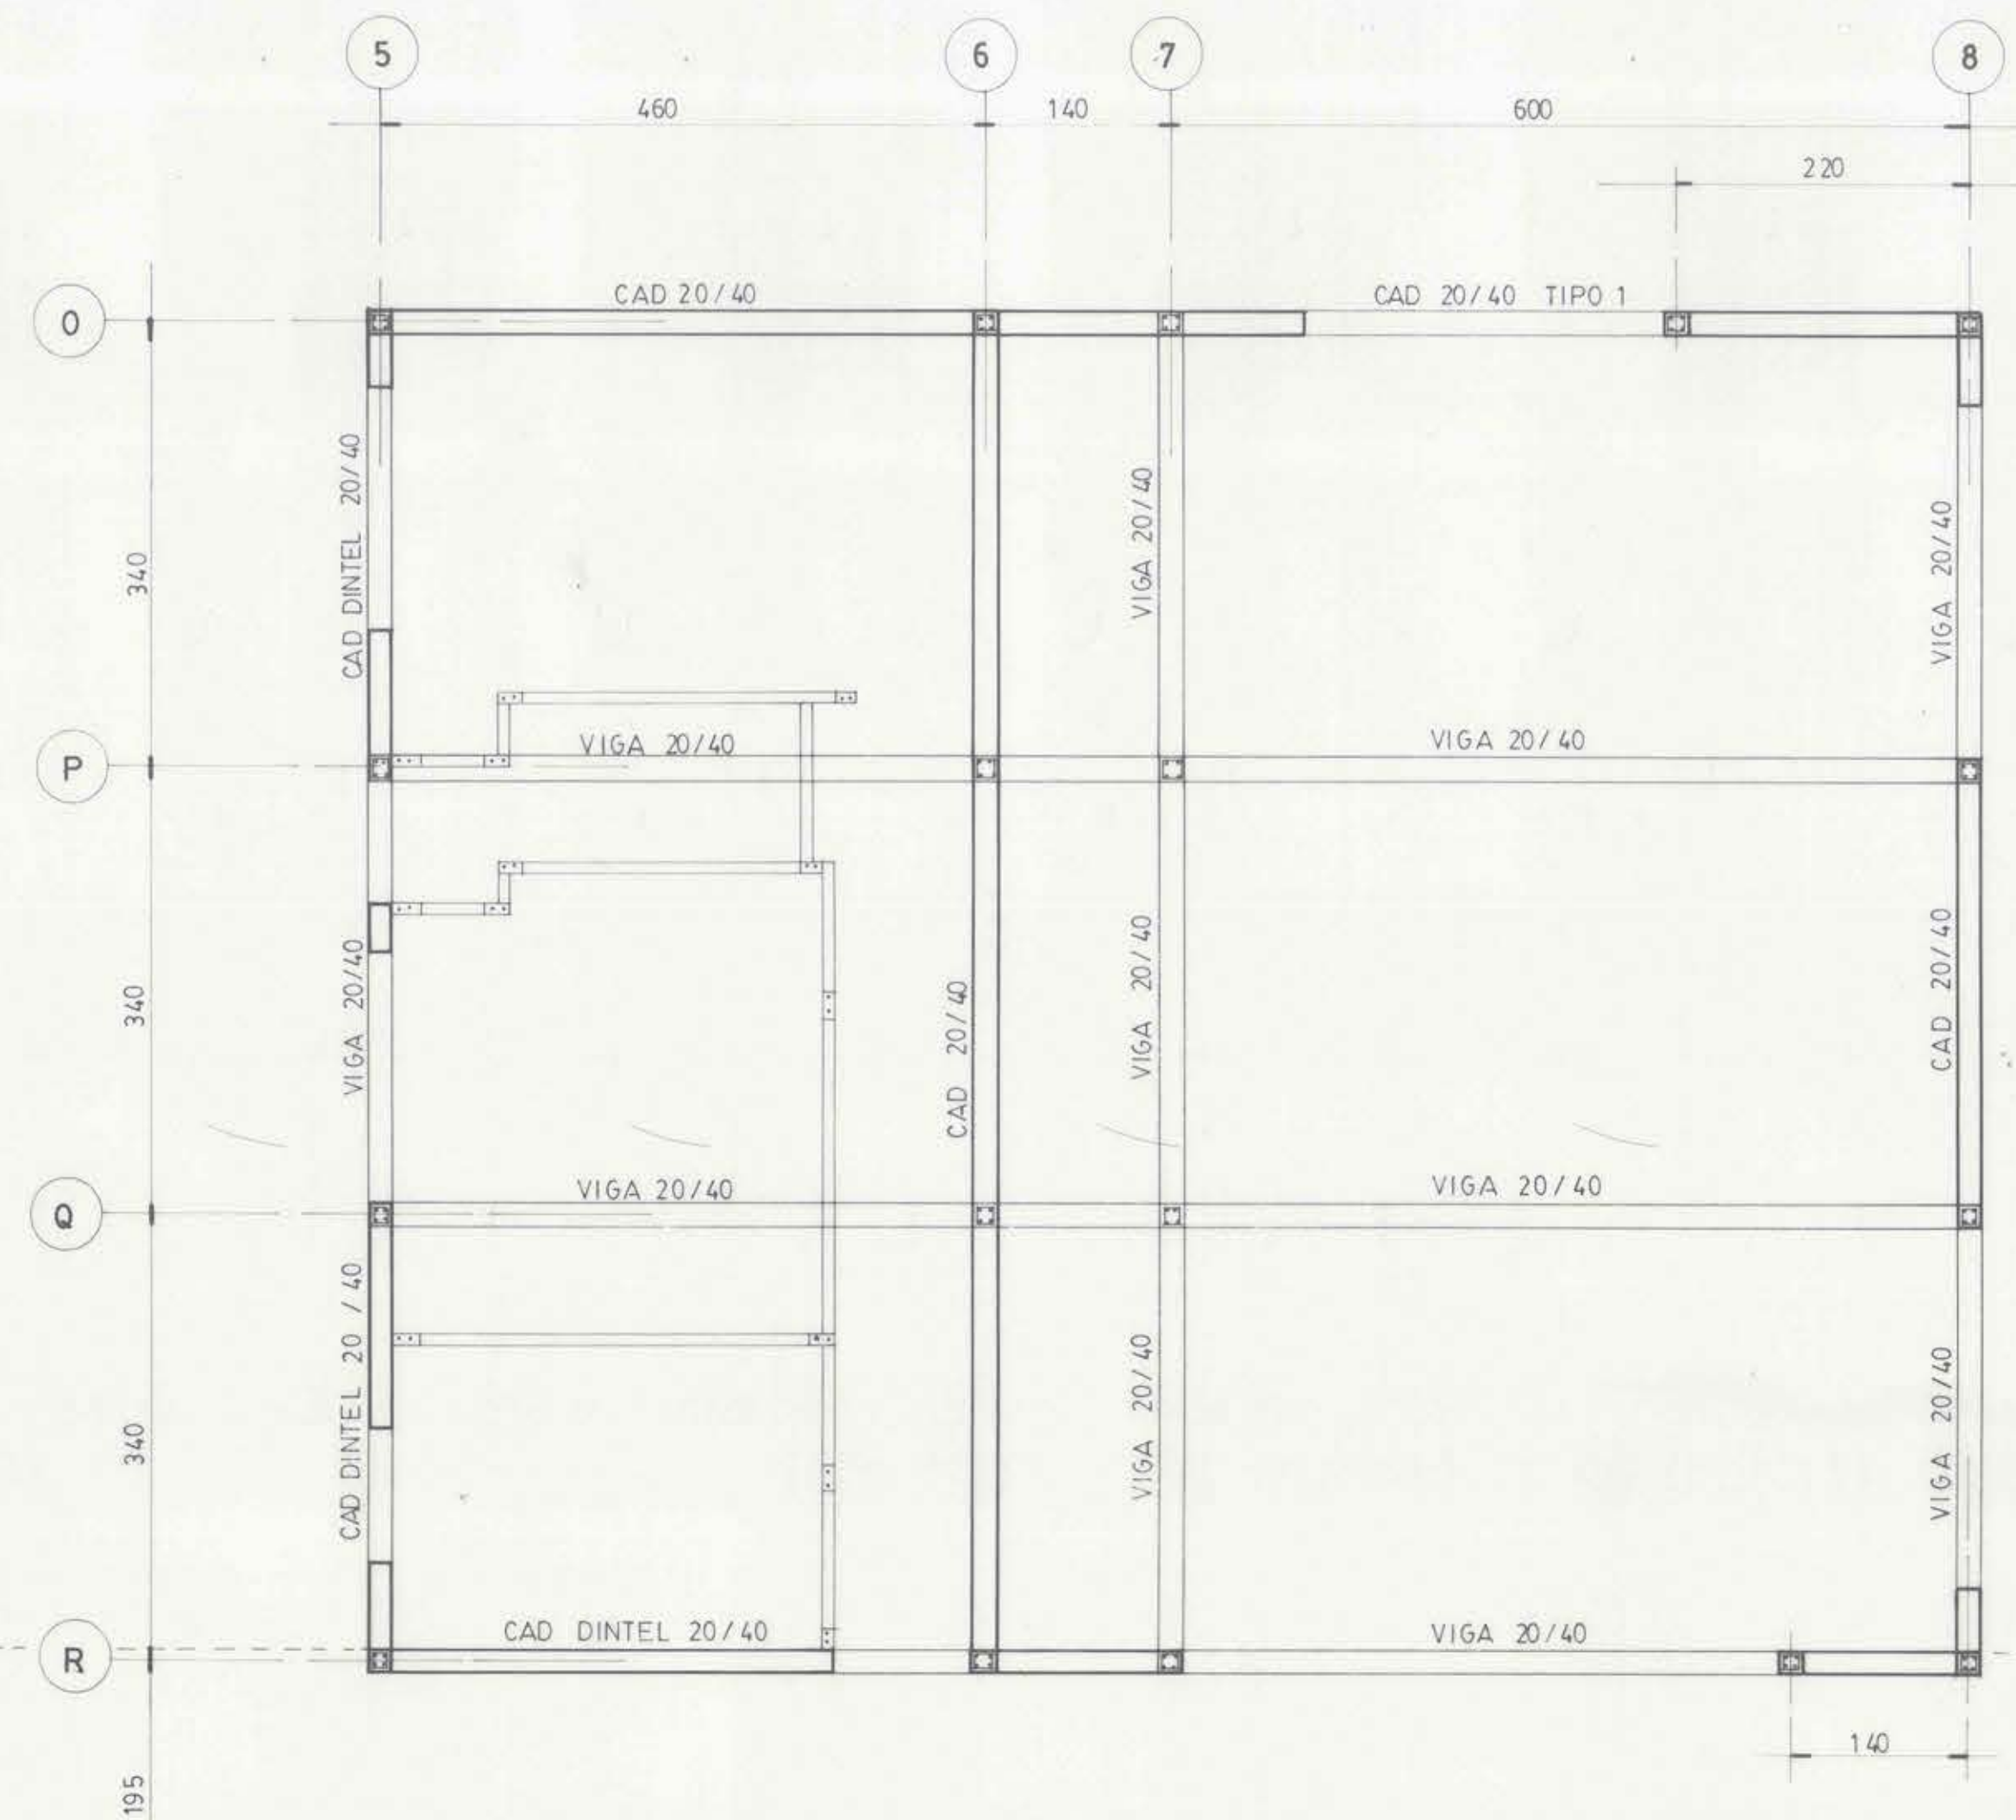


PLANTA TECHUMBRE  
ESC. 1:100

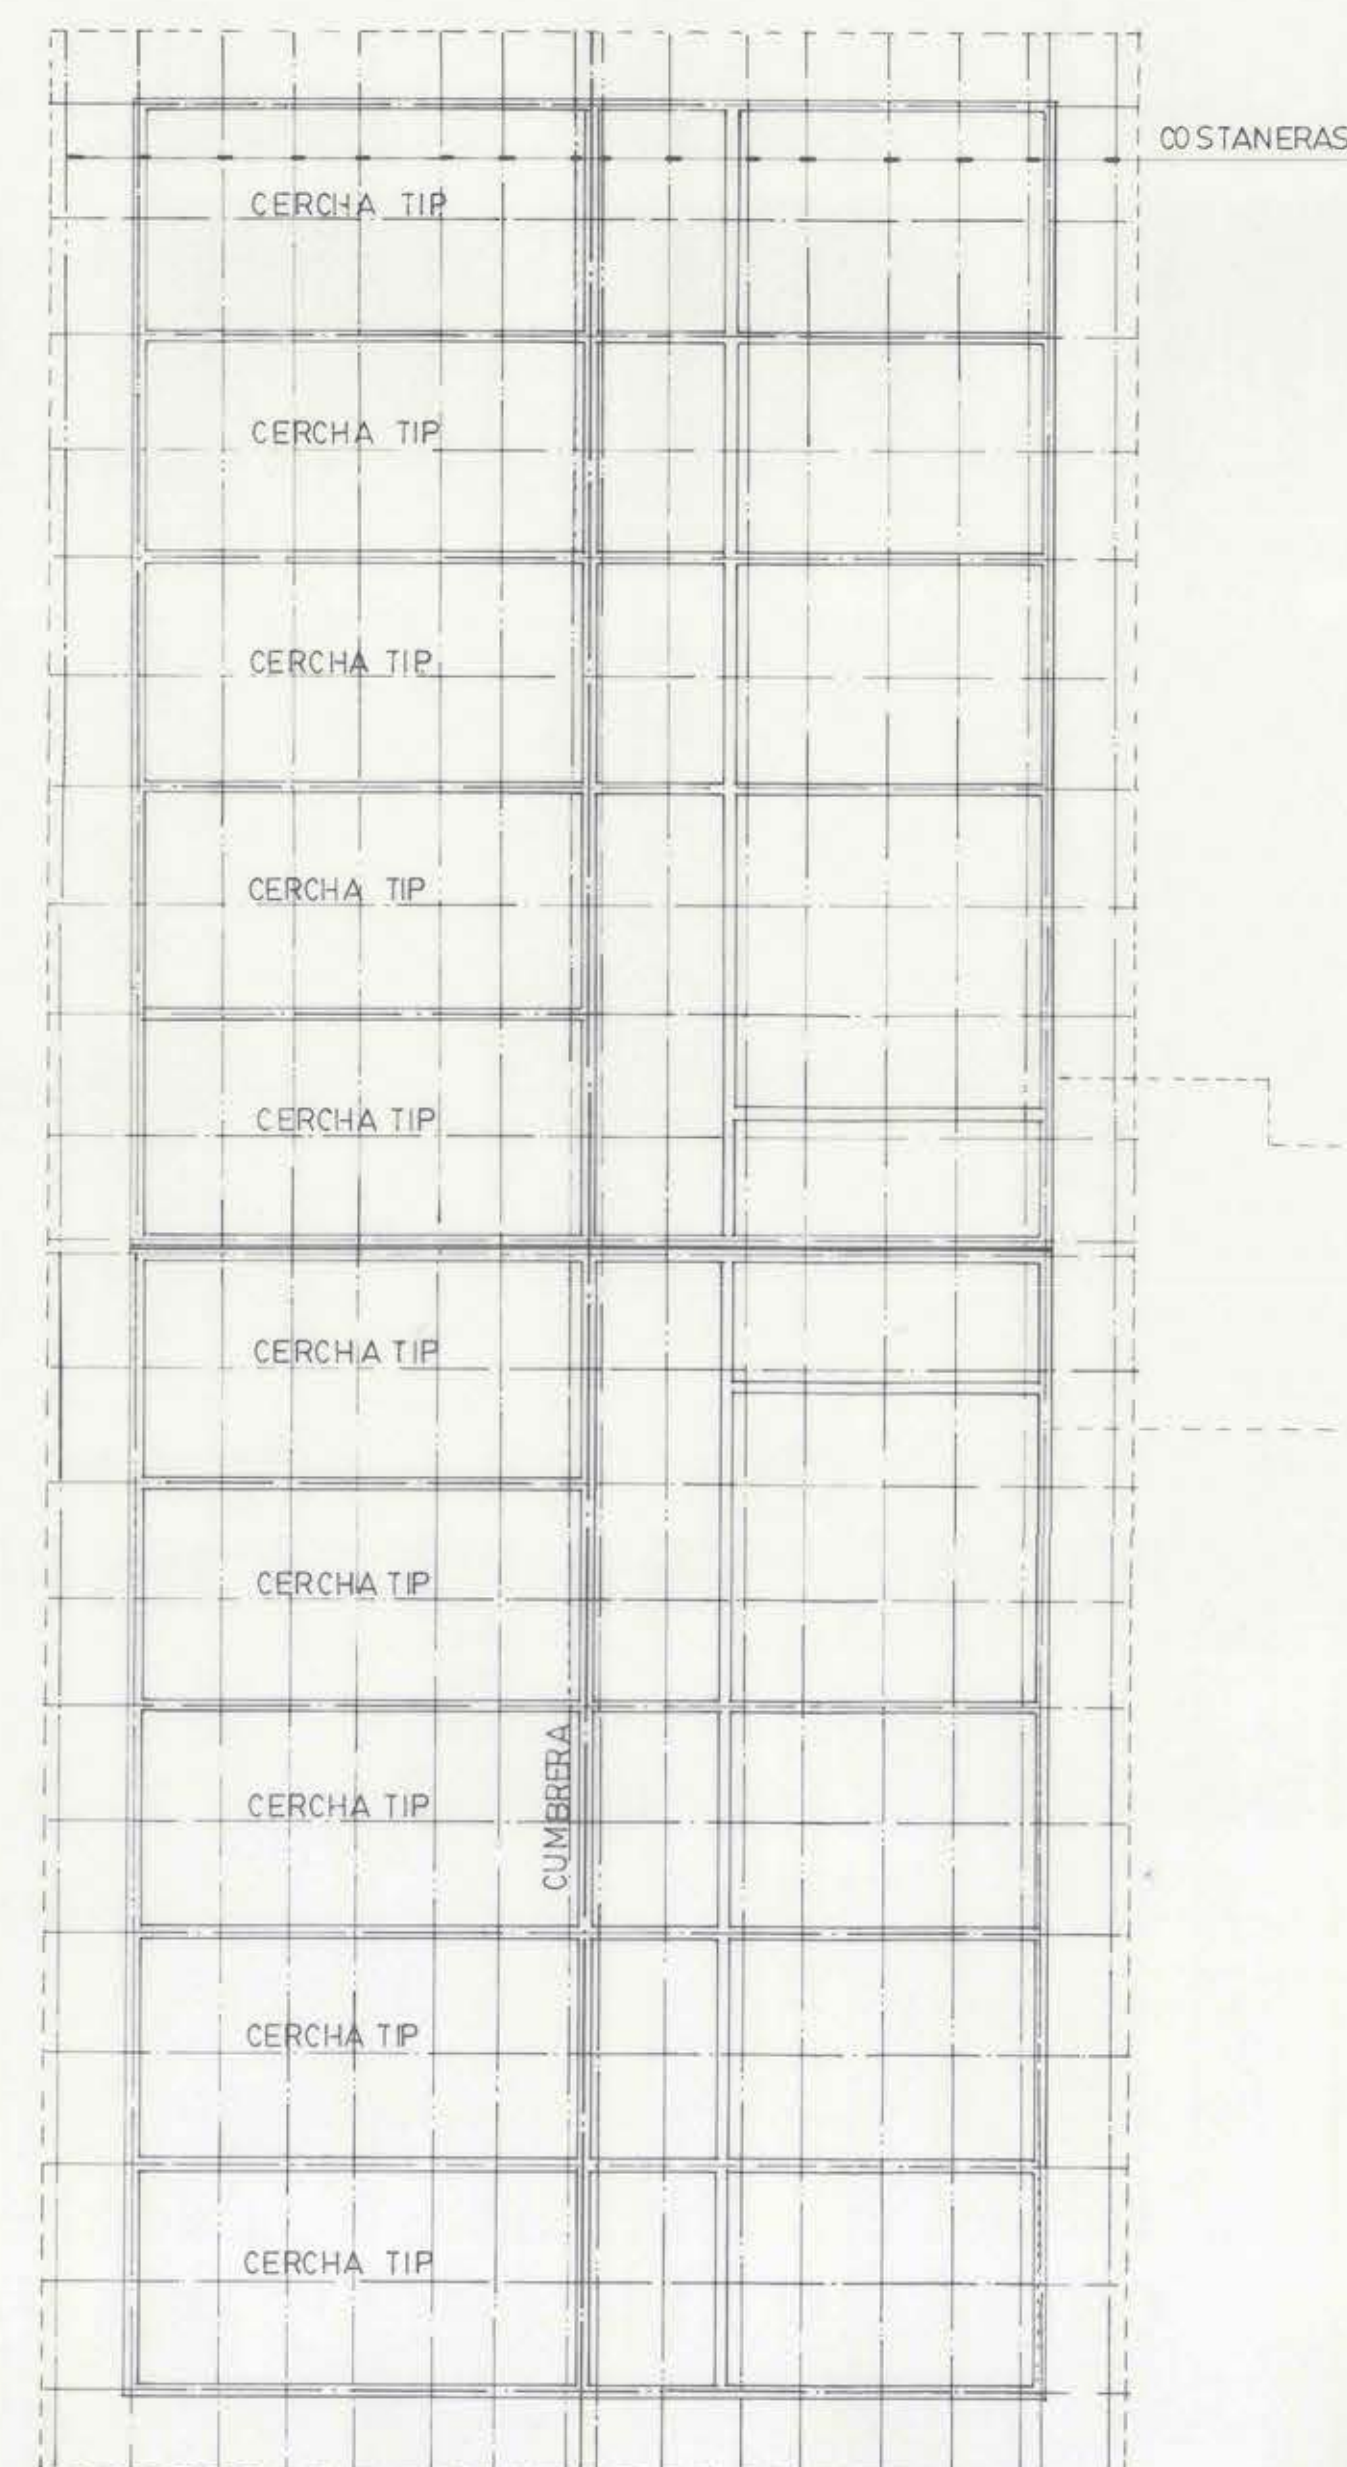


OSTANERAS

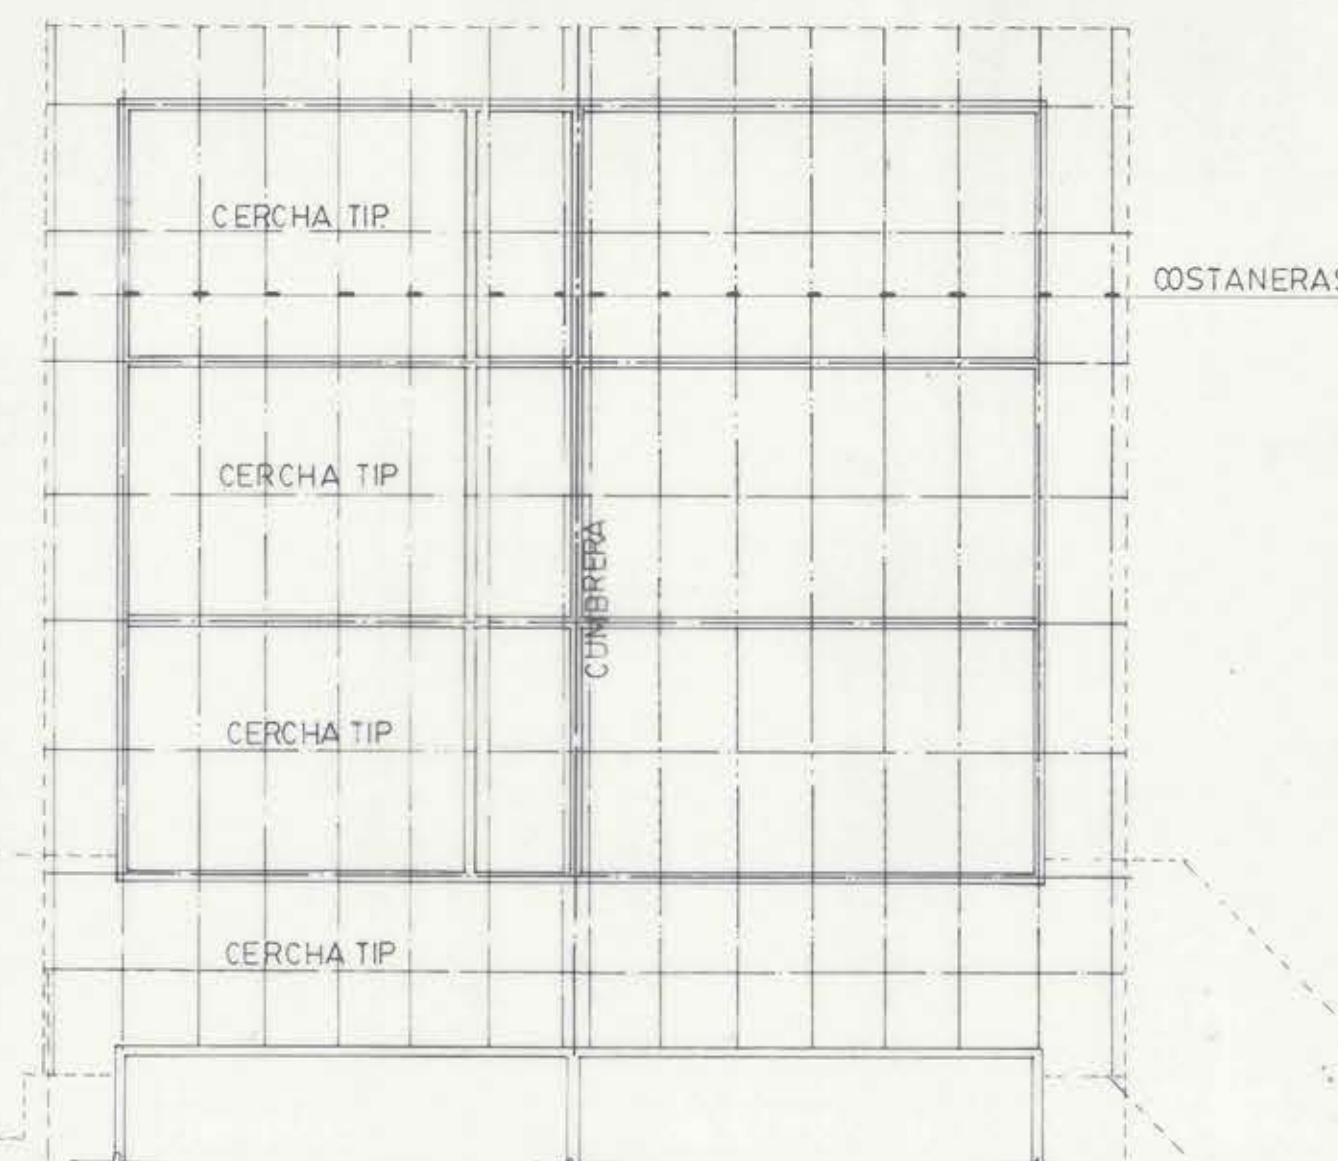

OSTANERAS

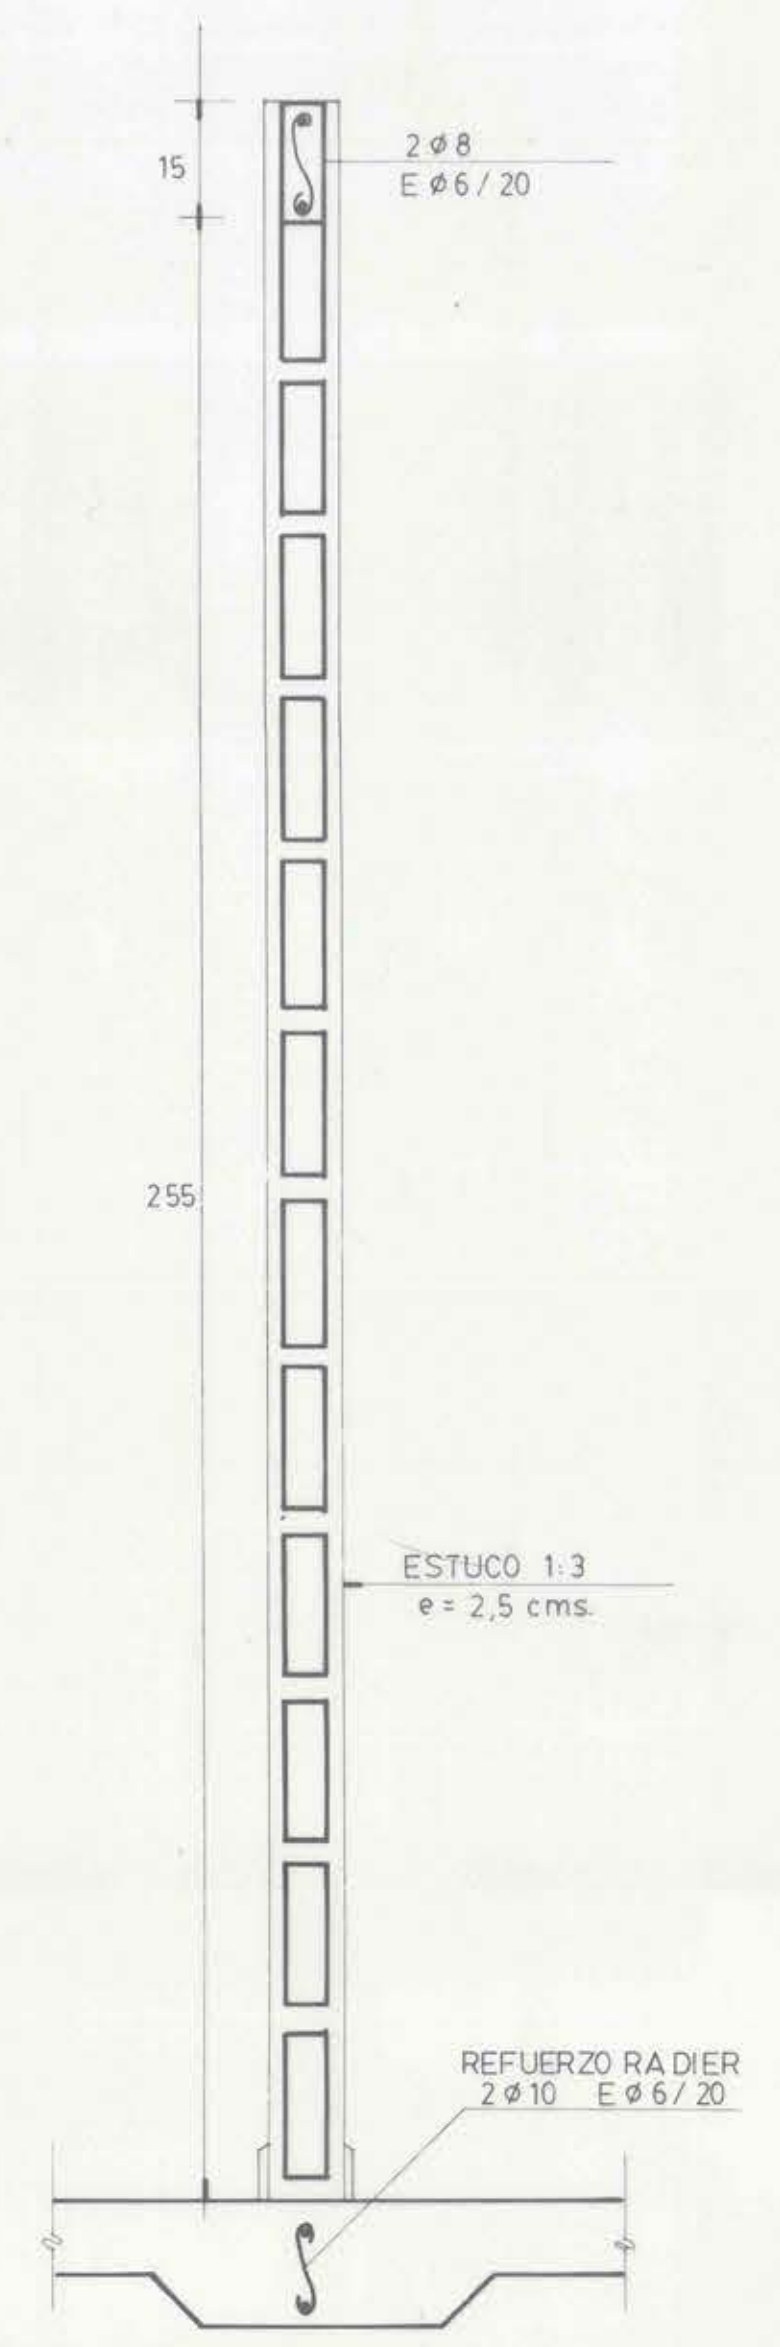


CORTE TABIQUE  
ESC. 1:10

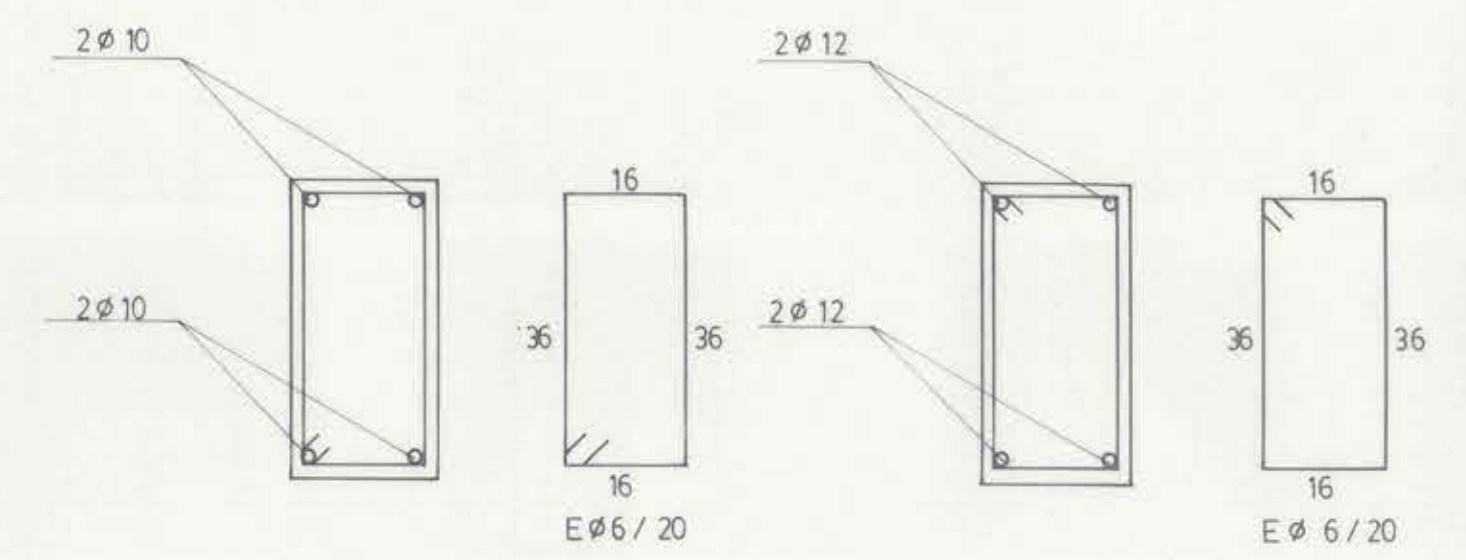

CAD 20/40  
CAD Dintel 20/40  
ESC. 1:10

CAD 20/40 TIPO 1  
ESC. 1:10

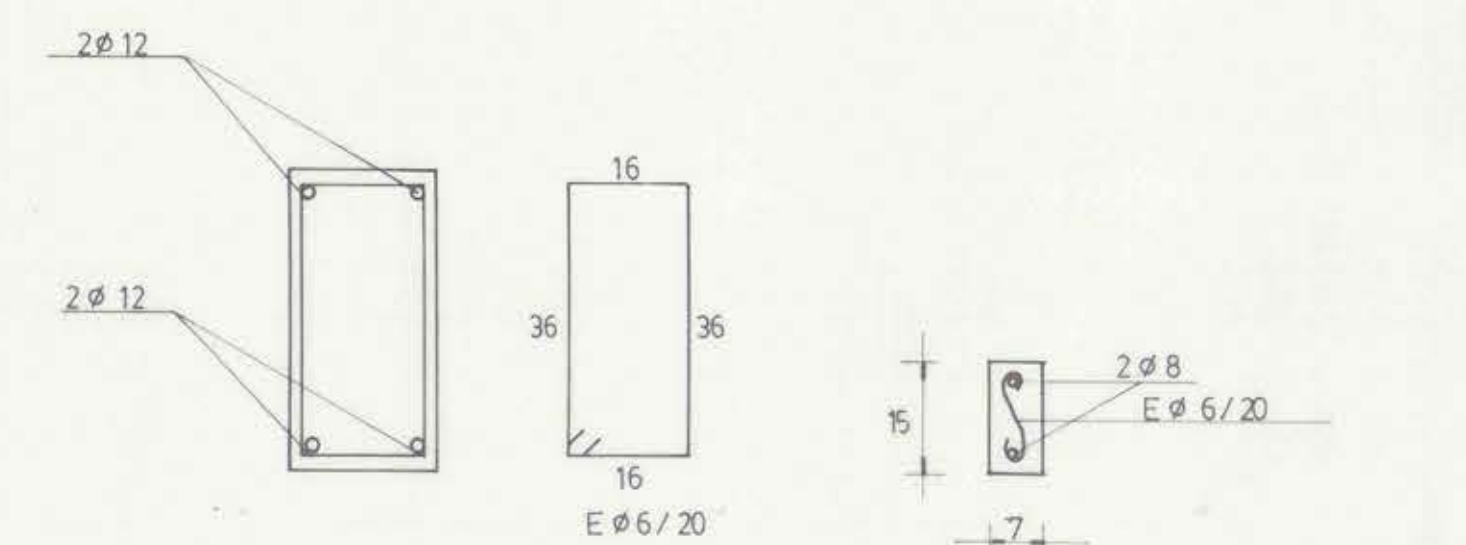

VIGA 20/40  
ESC. 1:10

PILAREJO Y CADENETA TIP  
ESC. 1:10

- NOTAS:
- HORMIGON VIGAS Y CADENAS TIPO H: 20
  - ACERO A 44-28 H
  - EMPALMES MINIMO 40 Ø DIAMETRO MAYOR

NOTA: LAS COTAS PREVALECN SOBRE EL DIBUJO

|                           |                                             |           |                 |
|---------------------------|---------------------------------------------|-----------|-----------------|
| VERONICA LLEDO LAMOLIATTE |                                             |           | INGENIERO CIVIL |
| PROYECTO                  | AMPLIACION INTERNADO MUNICIPAL DE PICHILEMU | FECHA     | SEPT 1993       |
| CLIENTE                   | M.O.P. DIRECCION DE ARQUITECTURA VI REGION  | ESCALA    | SE INDICAN      |
| CALCULO                   | VERONICA LLEDO                              | CONTENIDO | LAMINA          |
| ING. CIVIL                | D.E.M.M.                                    |           | 2/3             |