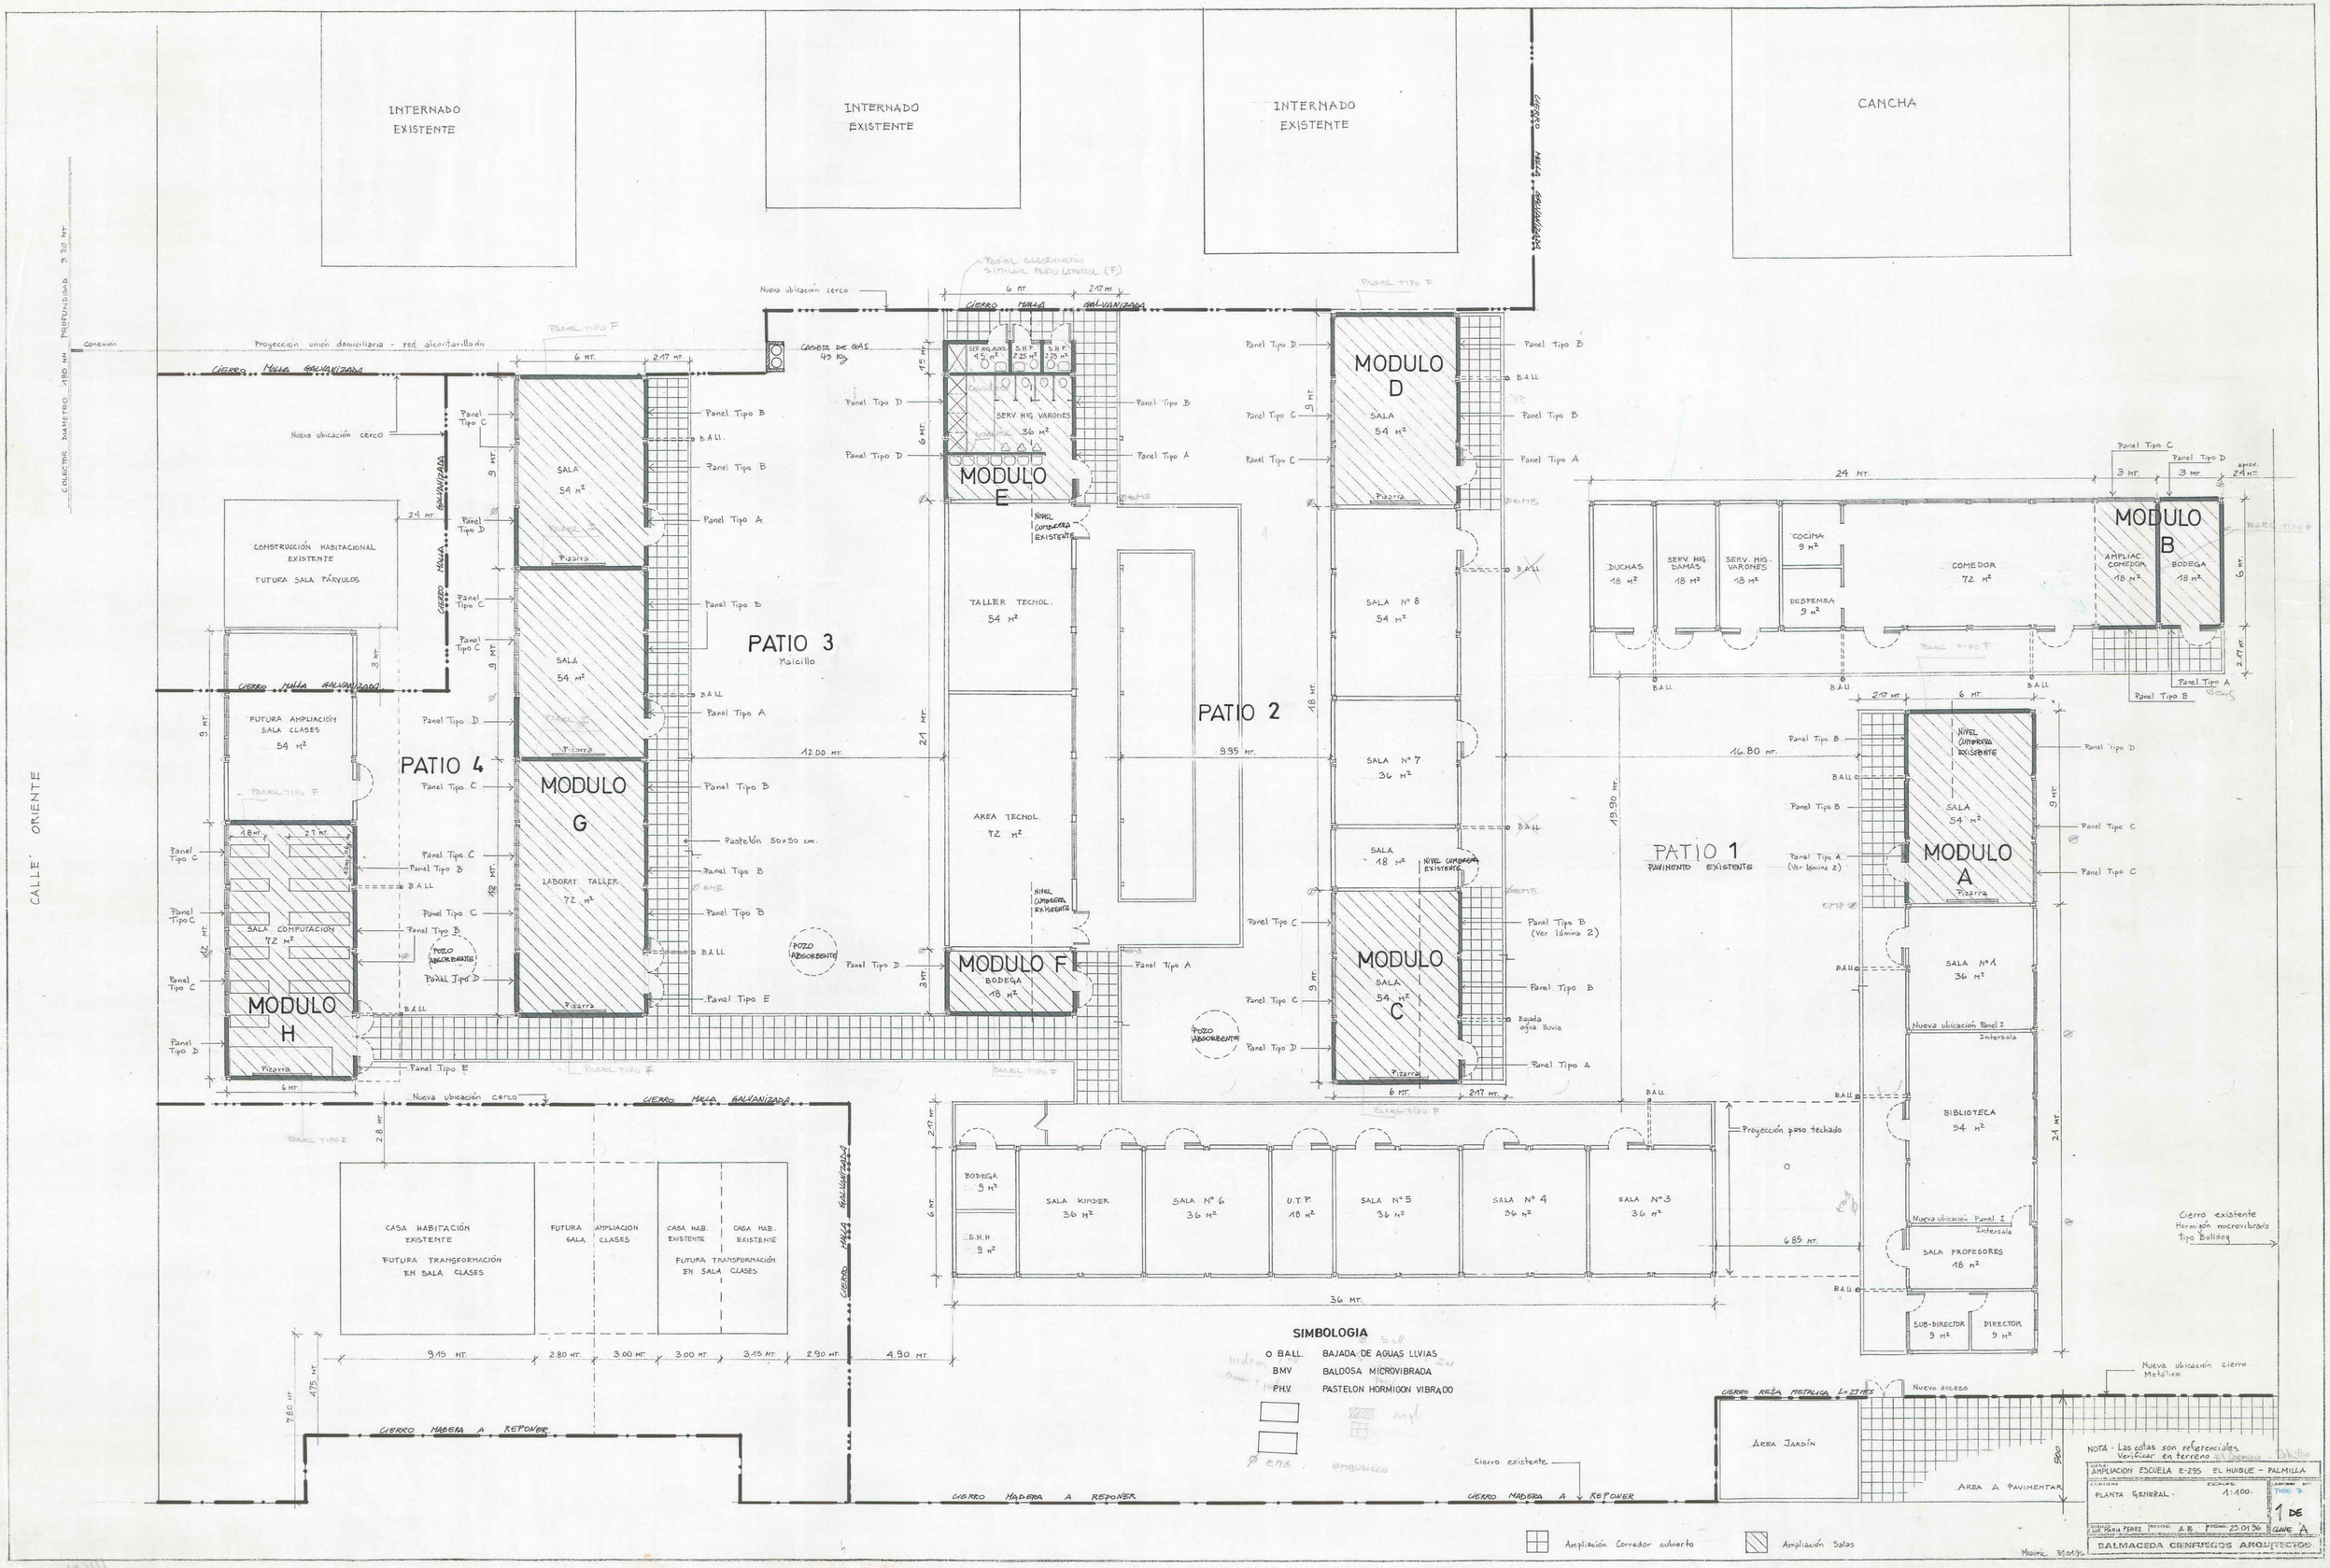
INTERNADO EXISTENTE
INTERNADO EXISTENTE
INTERNADO EXISTENTE
CANCHA
CALLE ORIENTE
COLECTOR DIAMETRO 180 MM PROFUNDIDAD 3.30 MT.
Conexión
Proyección unión domiciliaria - red alcantarillada
CIERRO MALLA GALVANIZADA
Nueva ubicación cerco
CABEZA DE GAS 45 Kg
MODULO D
SALA 54 M²
SALA Nº 8 54 M²
SALA Nº 7 36 M²
SALA 18 M²
MODULO C
SALA 54 M²
MODULO E
SERV. HIG. VARONES 36 M²
TALLER TECNOL. 54 M²
AREA TECNOL. 72 M²
MODULO F
BODEGA 18 M²
PATIO 2
PATIO 3
Malcillo
PATIO 4
PATIO 1
PAVIMENTO EXISTENTE
MODULO G
LABORAT. TALLER 72 M²
MODULO H
SALA COMPUTACIÓN 72 M²
FUTURA AMPLIACIÓN SALA CLASES 54 M²
CONSTRUCCIÓN HABITACIONAL EXISTENTE
FUTURA SALA PÁRVULOS
POZO ABSORBENTE
Panel Tipo A
Panel Tipo B
Panel Tipo C
Panel Tipo D
Panel Tipo E
Panel Tipo F
B.A.LL.
Pizarra
Pastelón 50x50 cm.
Panel Tipo B (Ver lámina 2)
Bajada agua lluvia
MODULO B
AMPLIAC. COMEDOR 18 M²
BODEGA 18 M²
COMEDOR 72 M²
COCINA 9 M²
DESPENSA 9 M²
DUCHAS 18 M²
SERV. HIG. DAMAS 18 M²
SERV. HIG. VARONES 18 M²
MODULO A
SALA Nº 1 36 M²
BIBLIOTECA 54 M²
SALA PROFESORES 18 M²
SUB-DIRECTOR 9 M²
DIRECTOR 9 M²
Nueva ubicación Panel I
Intersala
Cierro existente Hormigón microvibrado Tipo Ballaoz
SALA KINDER 36 M²
SALA Nº 6 36 M²
U.T.P. 18 M²
SALA Nº 5 36 M²
SALA Nº 4 36 M²
SALA Nº 3 36 M²
BODEGA 9 M²
S.H.H. 9 M²
Proyección paso techado
CASA HABITACIÓN EXISTENTE
FUTURA TRANSFORMACIÓN EN SALA CLASES
FUTURA SALA AMPLIACION CLASES
CASA HAB. EXISTENTE
CASA HAB. EXISTENTE
FUTURA TRANSFORMACIÓN EN SALA CLASES
CIERRO MADERA A REPONER
CIERRO REJA METALICA L=27 MTS
Nuevo acceso
Nueva ubicación cierro Metálico
AREA JARDÍN
AREA A PAVIMENTAR
Cierro existente
SIMBOLOGIA
O B.A.LL. BAJADA DE AGUAS LLVIAS
BMV BALDOSA MICROVIBRADA
PHV PASTELON HORMIGON VIBRADO
Ø E/18 EMBUDILLO
Ampliación Corredor cubierto
Ampliación Salas
NOTA: Las cotas son referenciales. Verificar en terreno
OBRA: AMPLIACION ESCUELA E-295 EL HUIQUE - PALMILLA
CONTENIDO: PLANTA GENERAL
ESCALA: 1:100
TIPO: 1 DE
DIBUJO: Luz María Perez
REVISO: A.B.
FECHA: 25.01.96
CLAVE: A
BALMACEDA CIENFUEGOS ARQUITECTOS
Modif. 31.01.96