

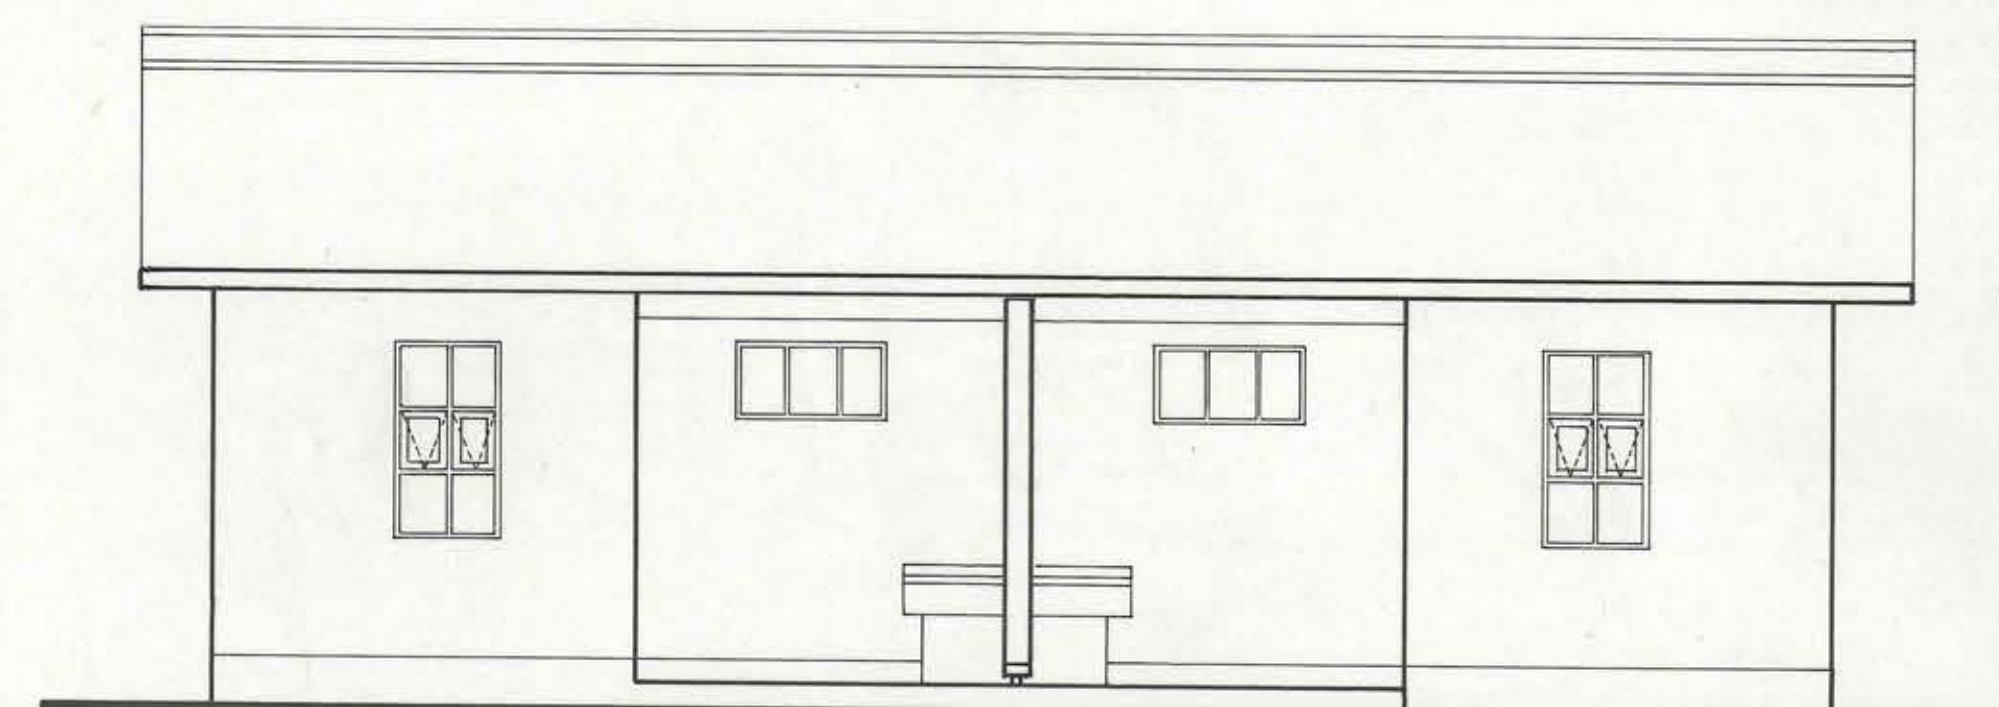


PLANTA ARQUITECTURA
ESC 1:50


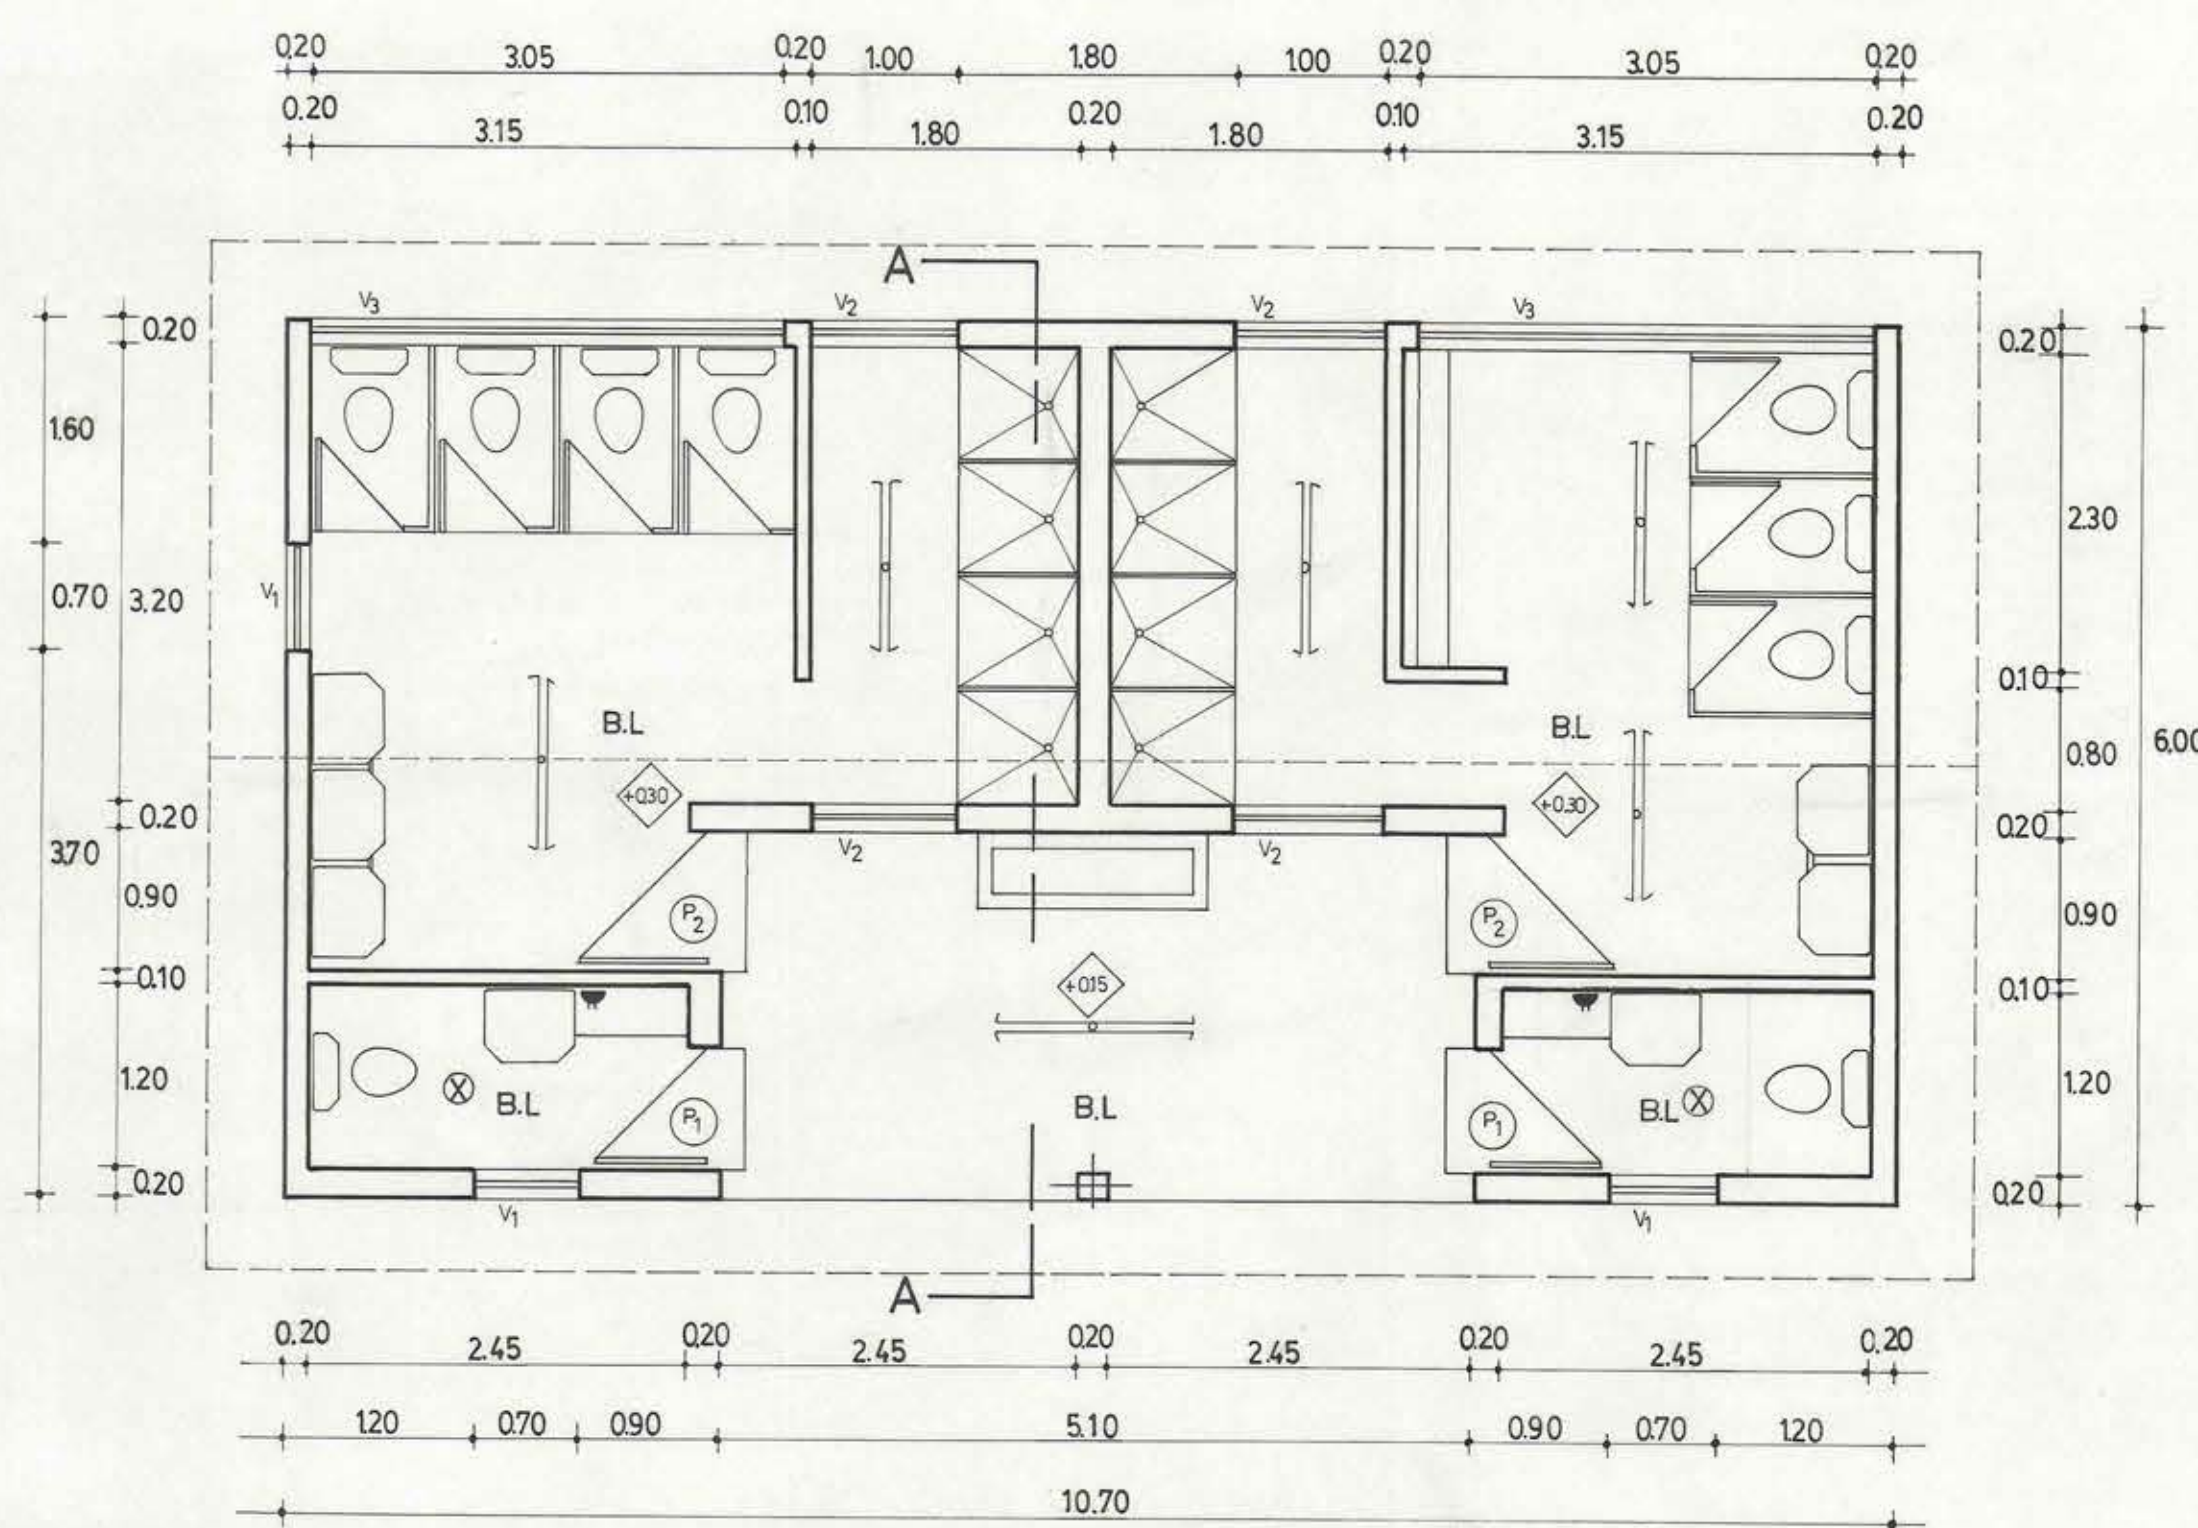


ELEVACION PONIENTE
ESC 1:50

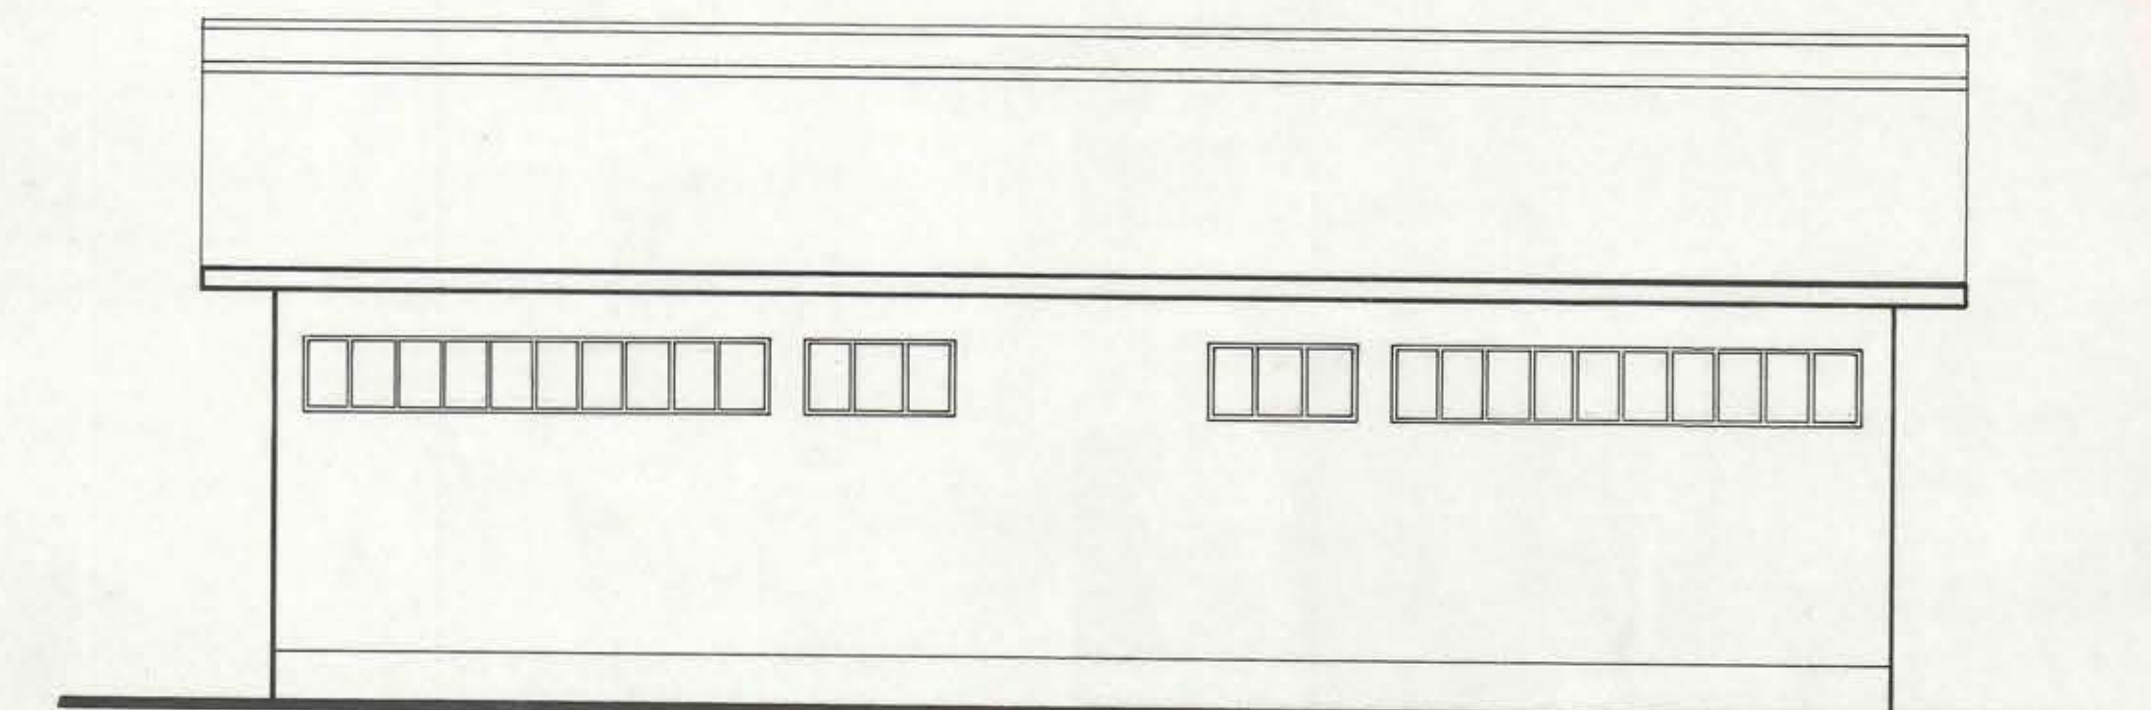


ELEVACION ORIENTE

EMPLAZAMIENTO

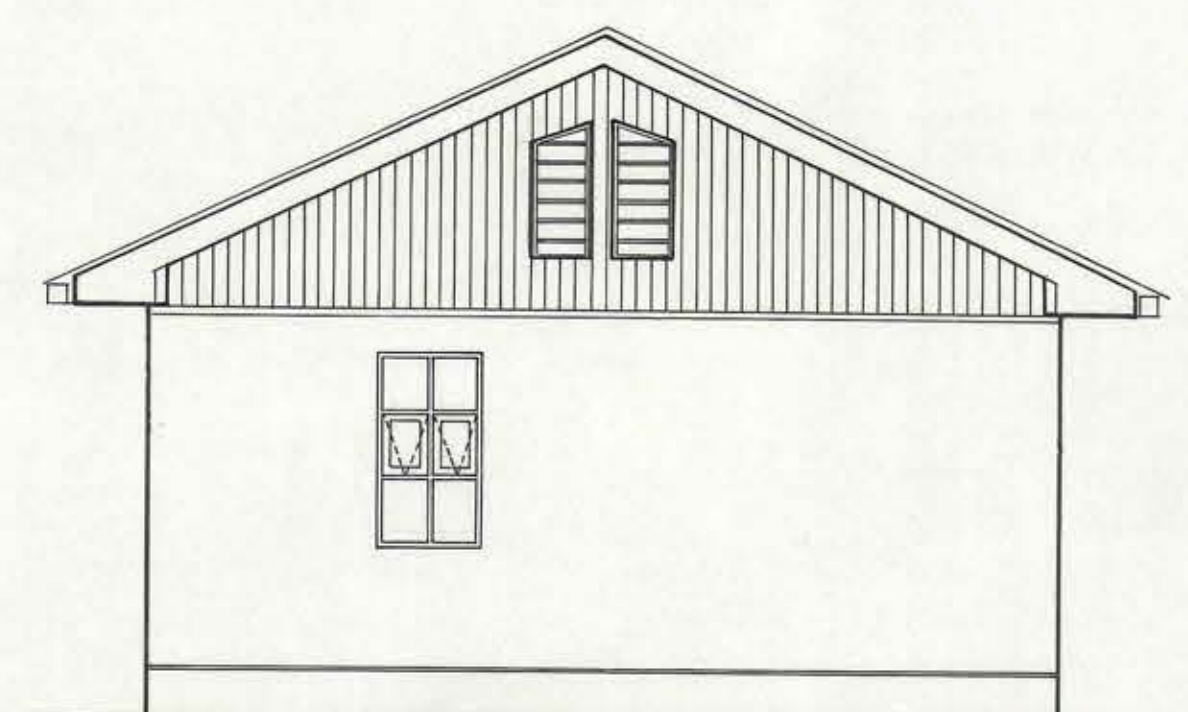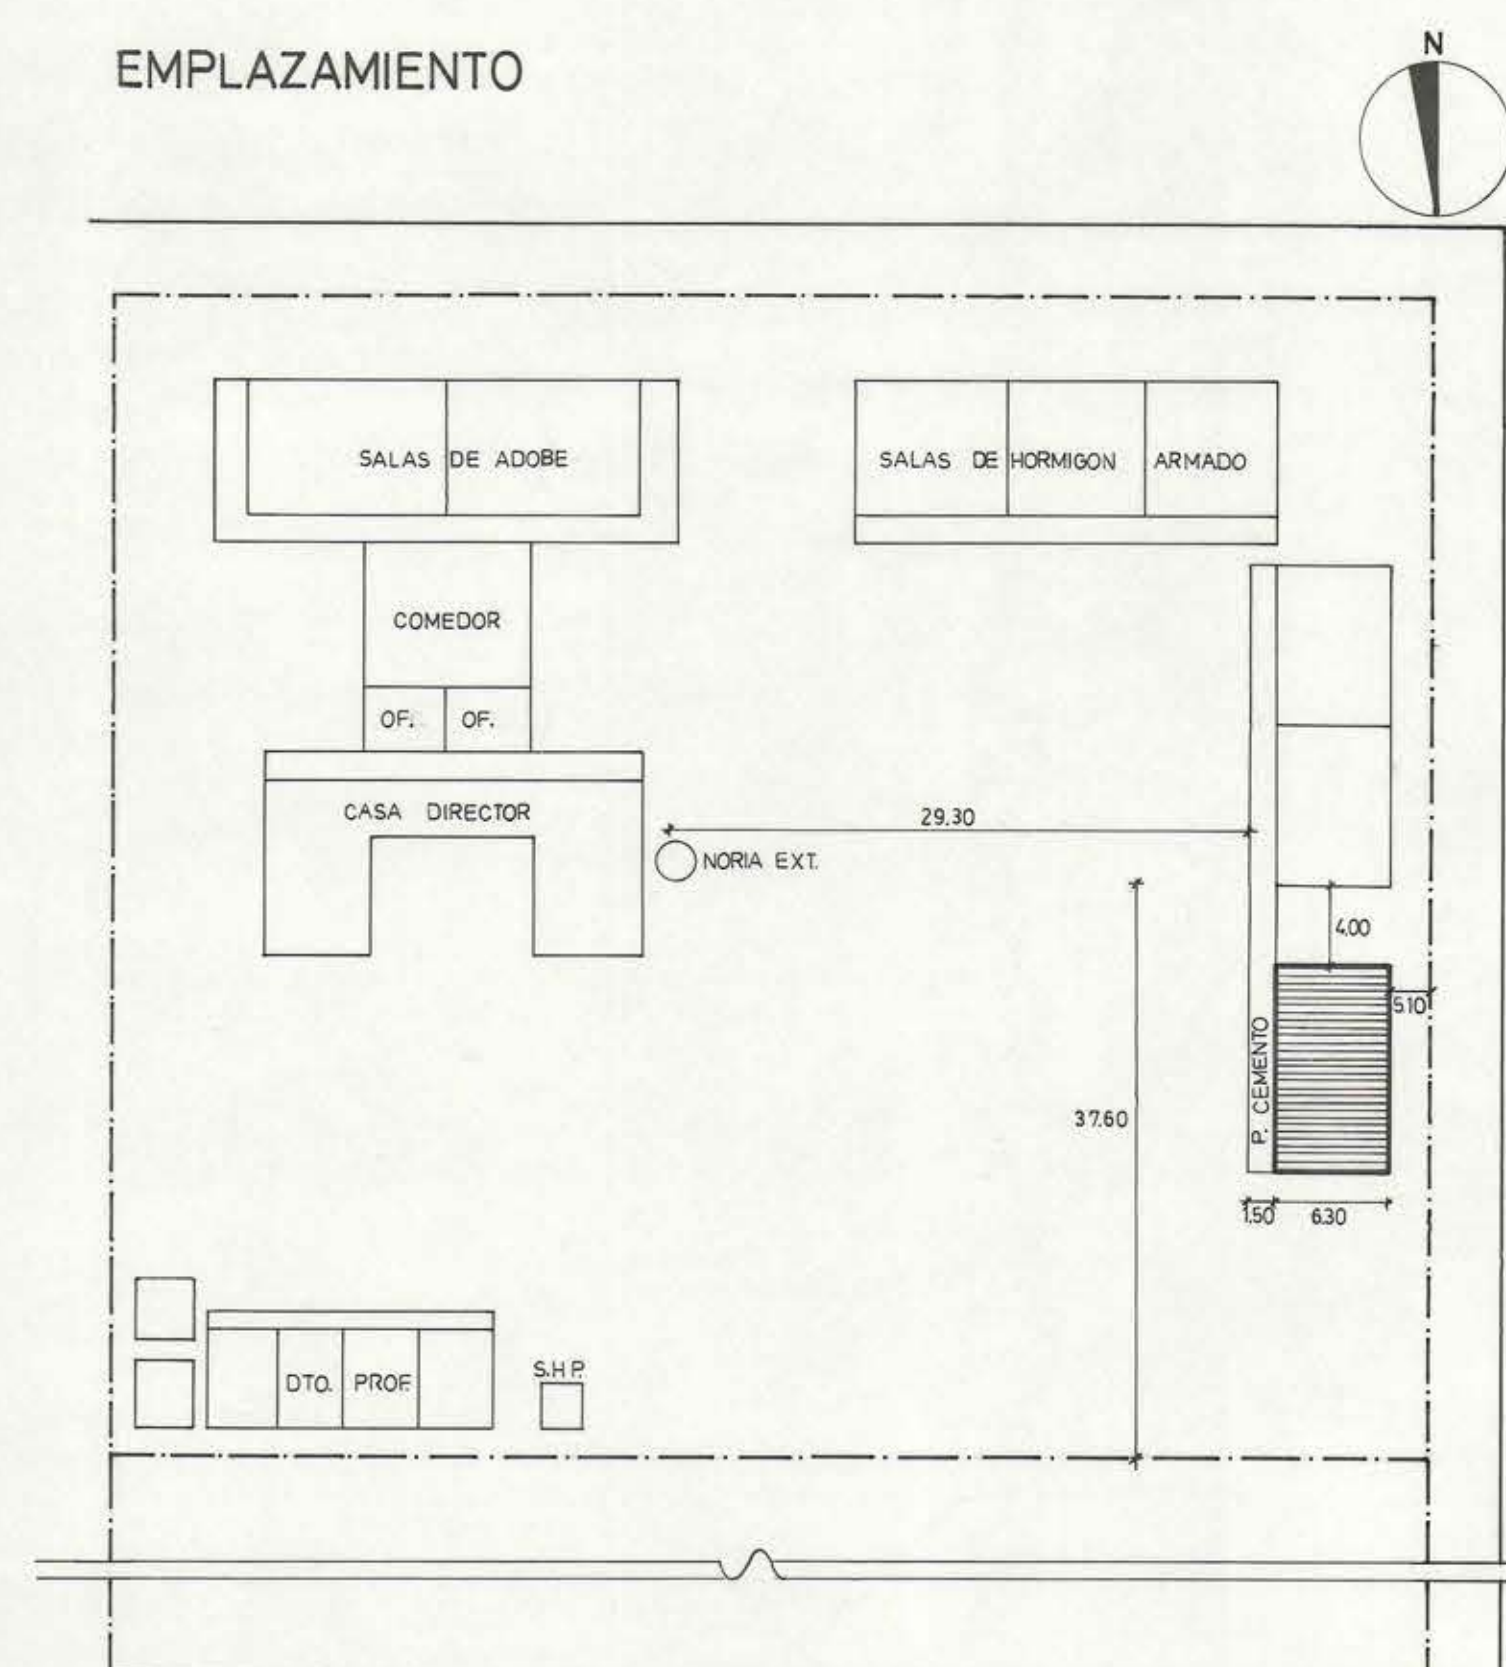


ELEVACION NORTE

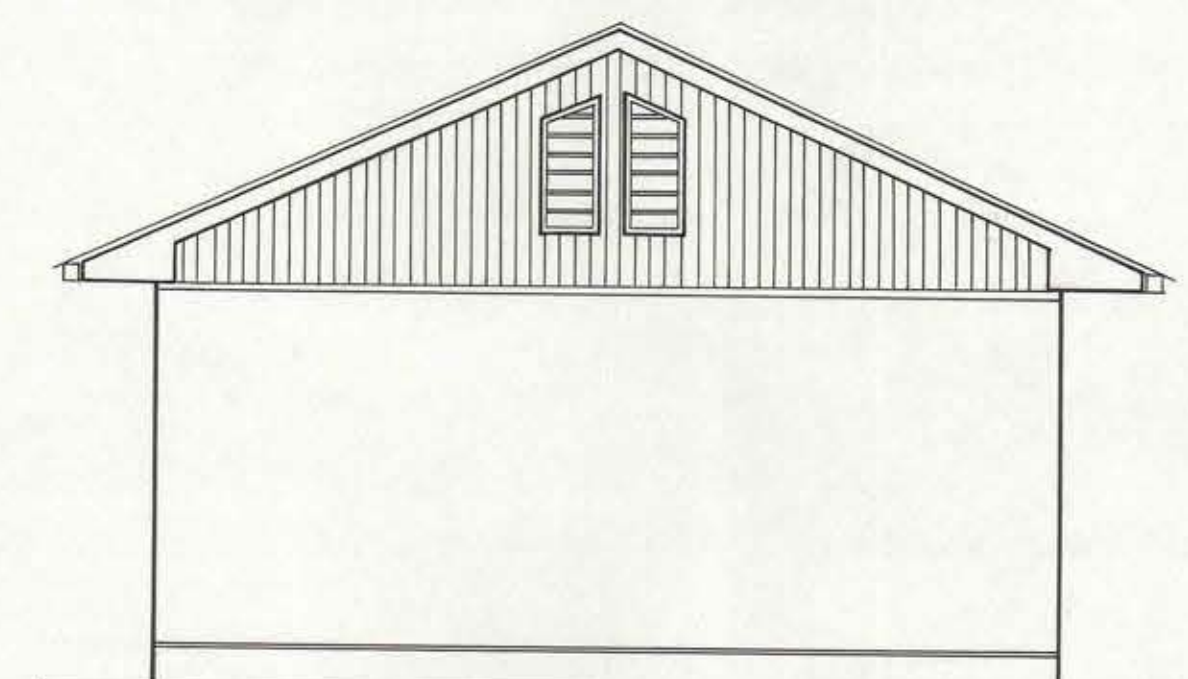

ELEVACION SUR




CORTE A-A

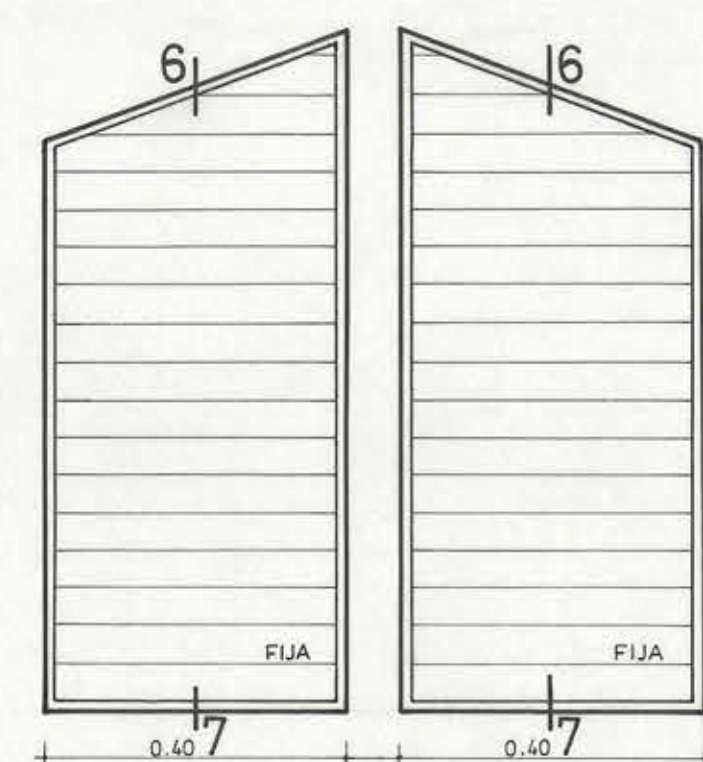



CELOSIA C1
ESC 1:10



ESC 1:20

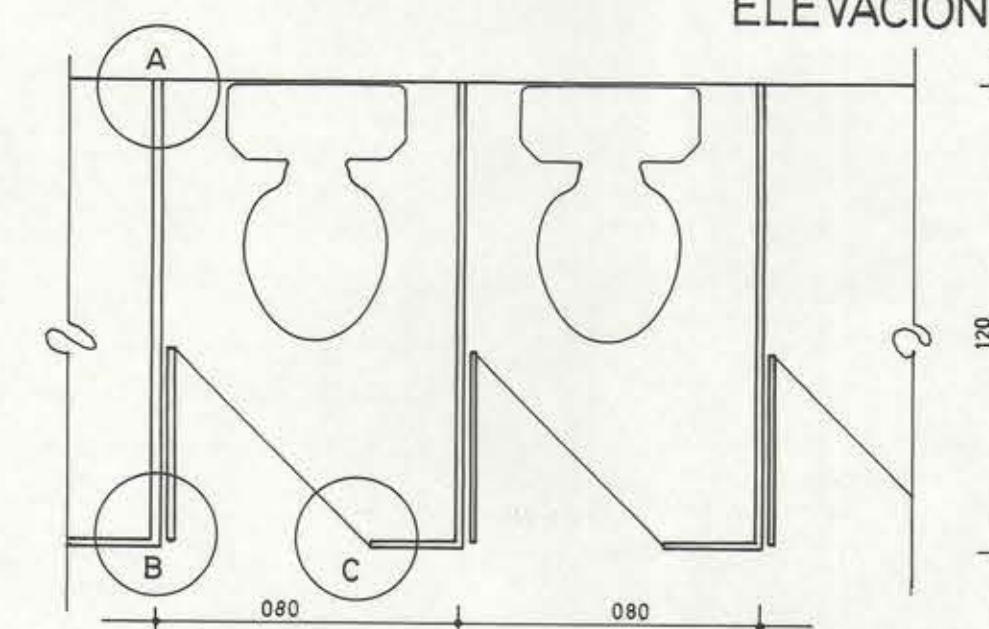

PLANTA DIVISIONES DE BAÑO

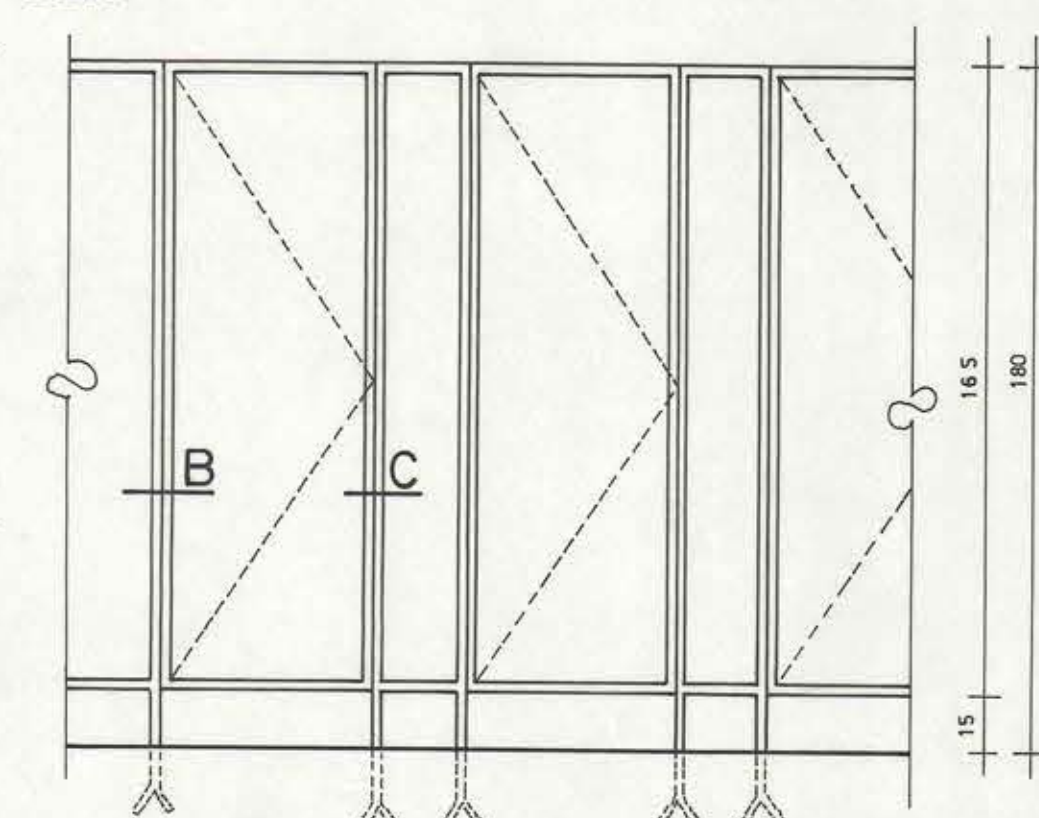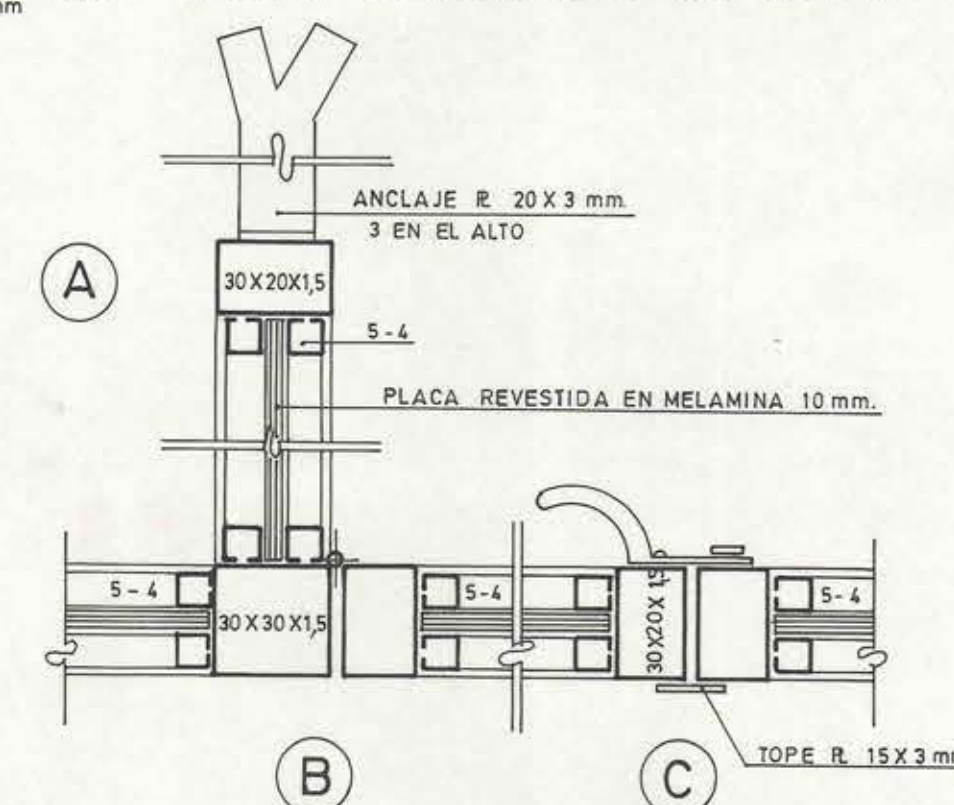

ELEVACION
ESC 1:20

DIRECCION DE ARQUITECTURA OFICINA REGIONAL VI REGION	
REGION VI REGION	OBRA CONSTRUCCION SERVICIOS HIGIENICOS
PROVINCIA	ESCUELA F-179 SAN ROBERTO
COMUNA PICHIDEGUA	PLANO PLANTA ARQUITECTURA - EMPLAZAMIENTO - ELEVACIONES Y CORTE
ARQUITECTO	DIBUJO
ALBERTO ANSUTA M.	M. VALLEJOS M.
ARQUITECTO	LAMINA
OSCAR E. NOVOA VARGAS	FECHA
SUPERFICIE	FORMATO
58,68 m ²	110 X 60
ESCALA	