




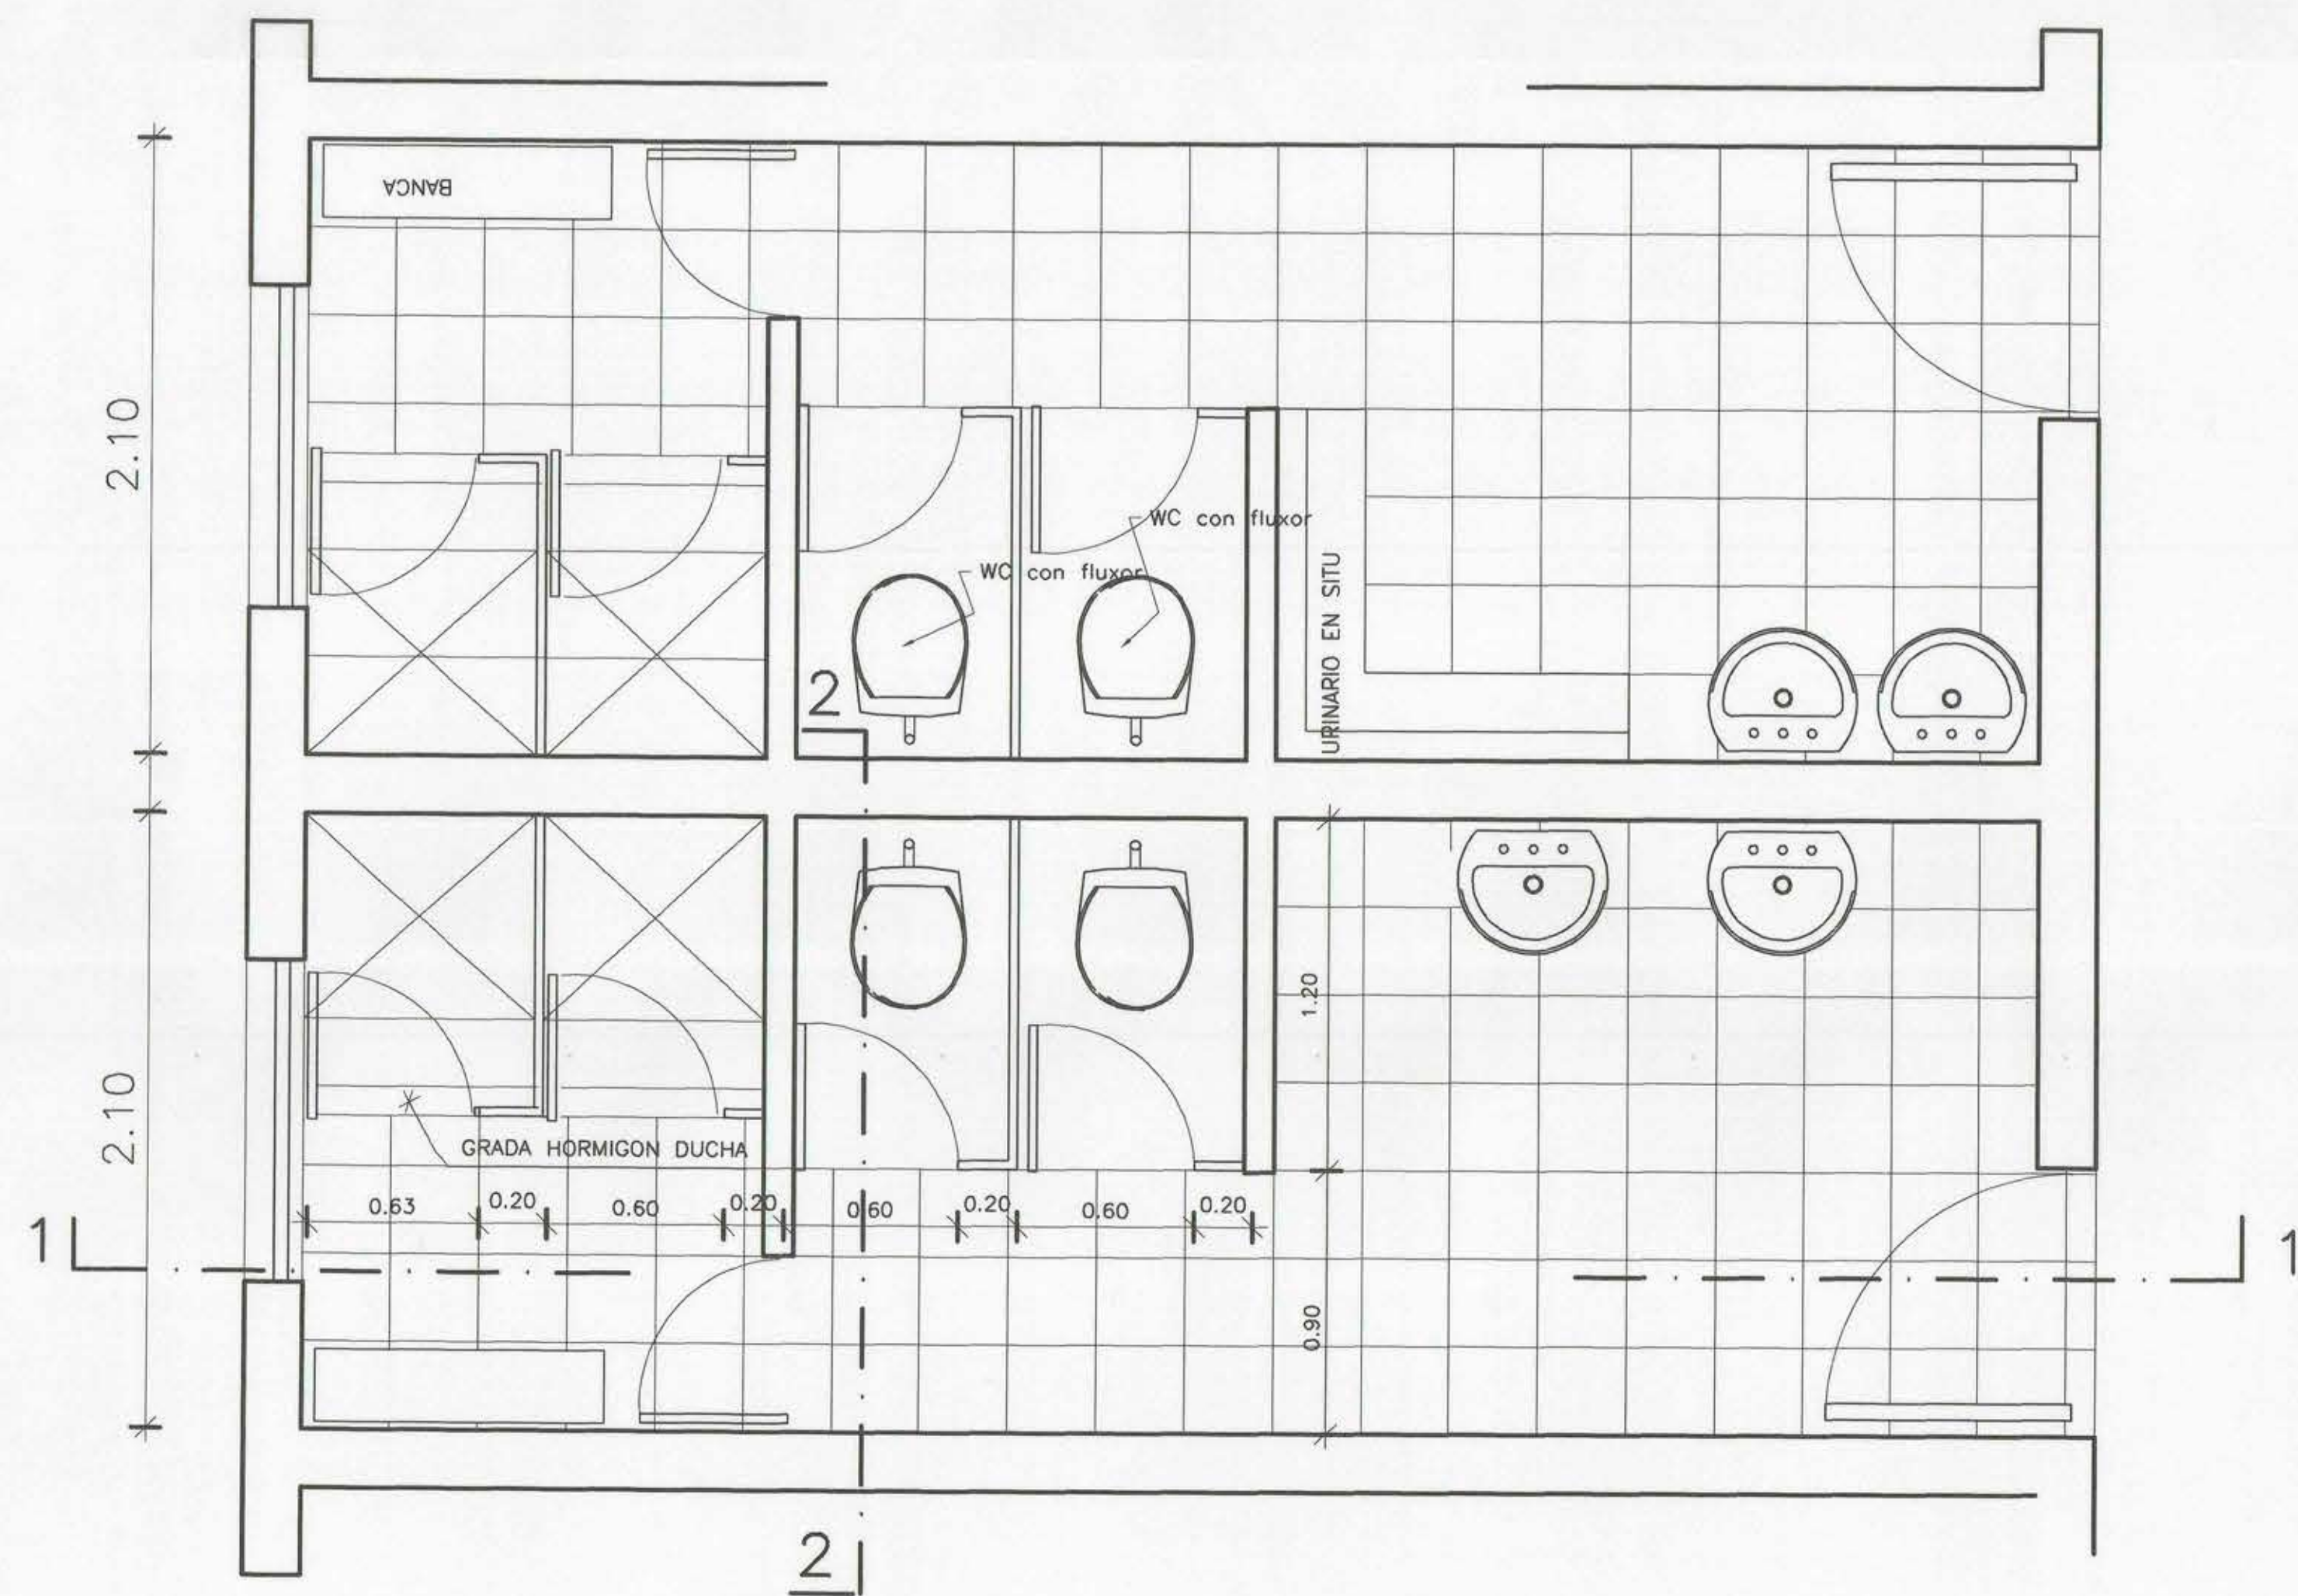


PLANTA SS.HH.

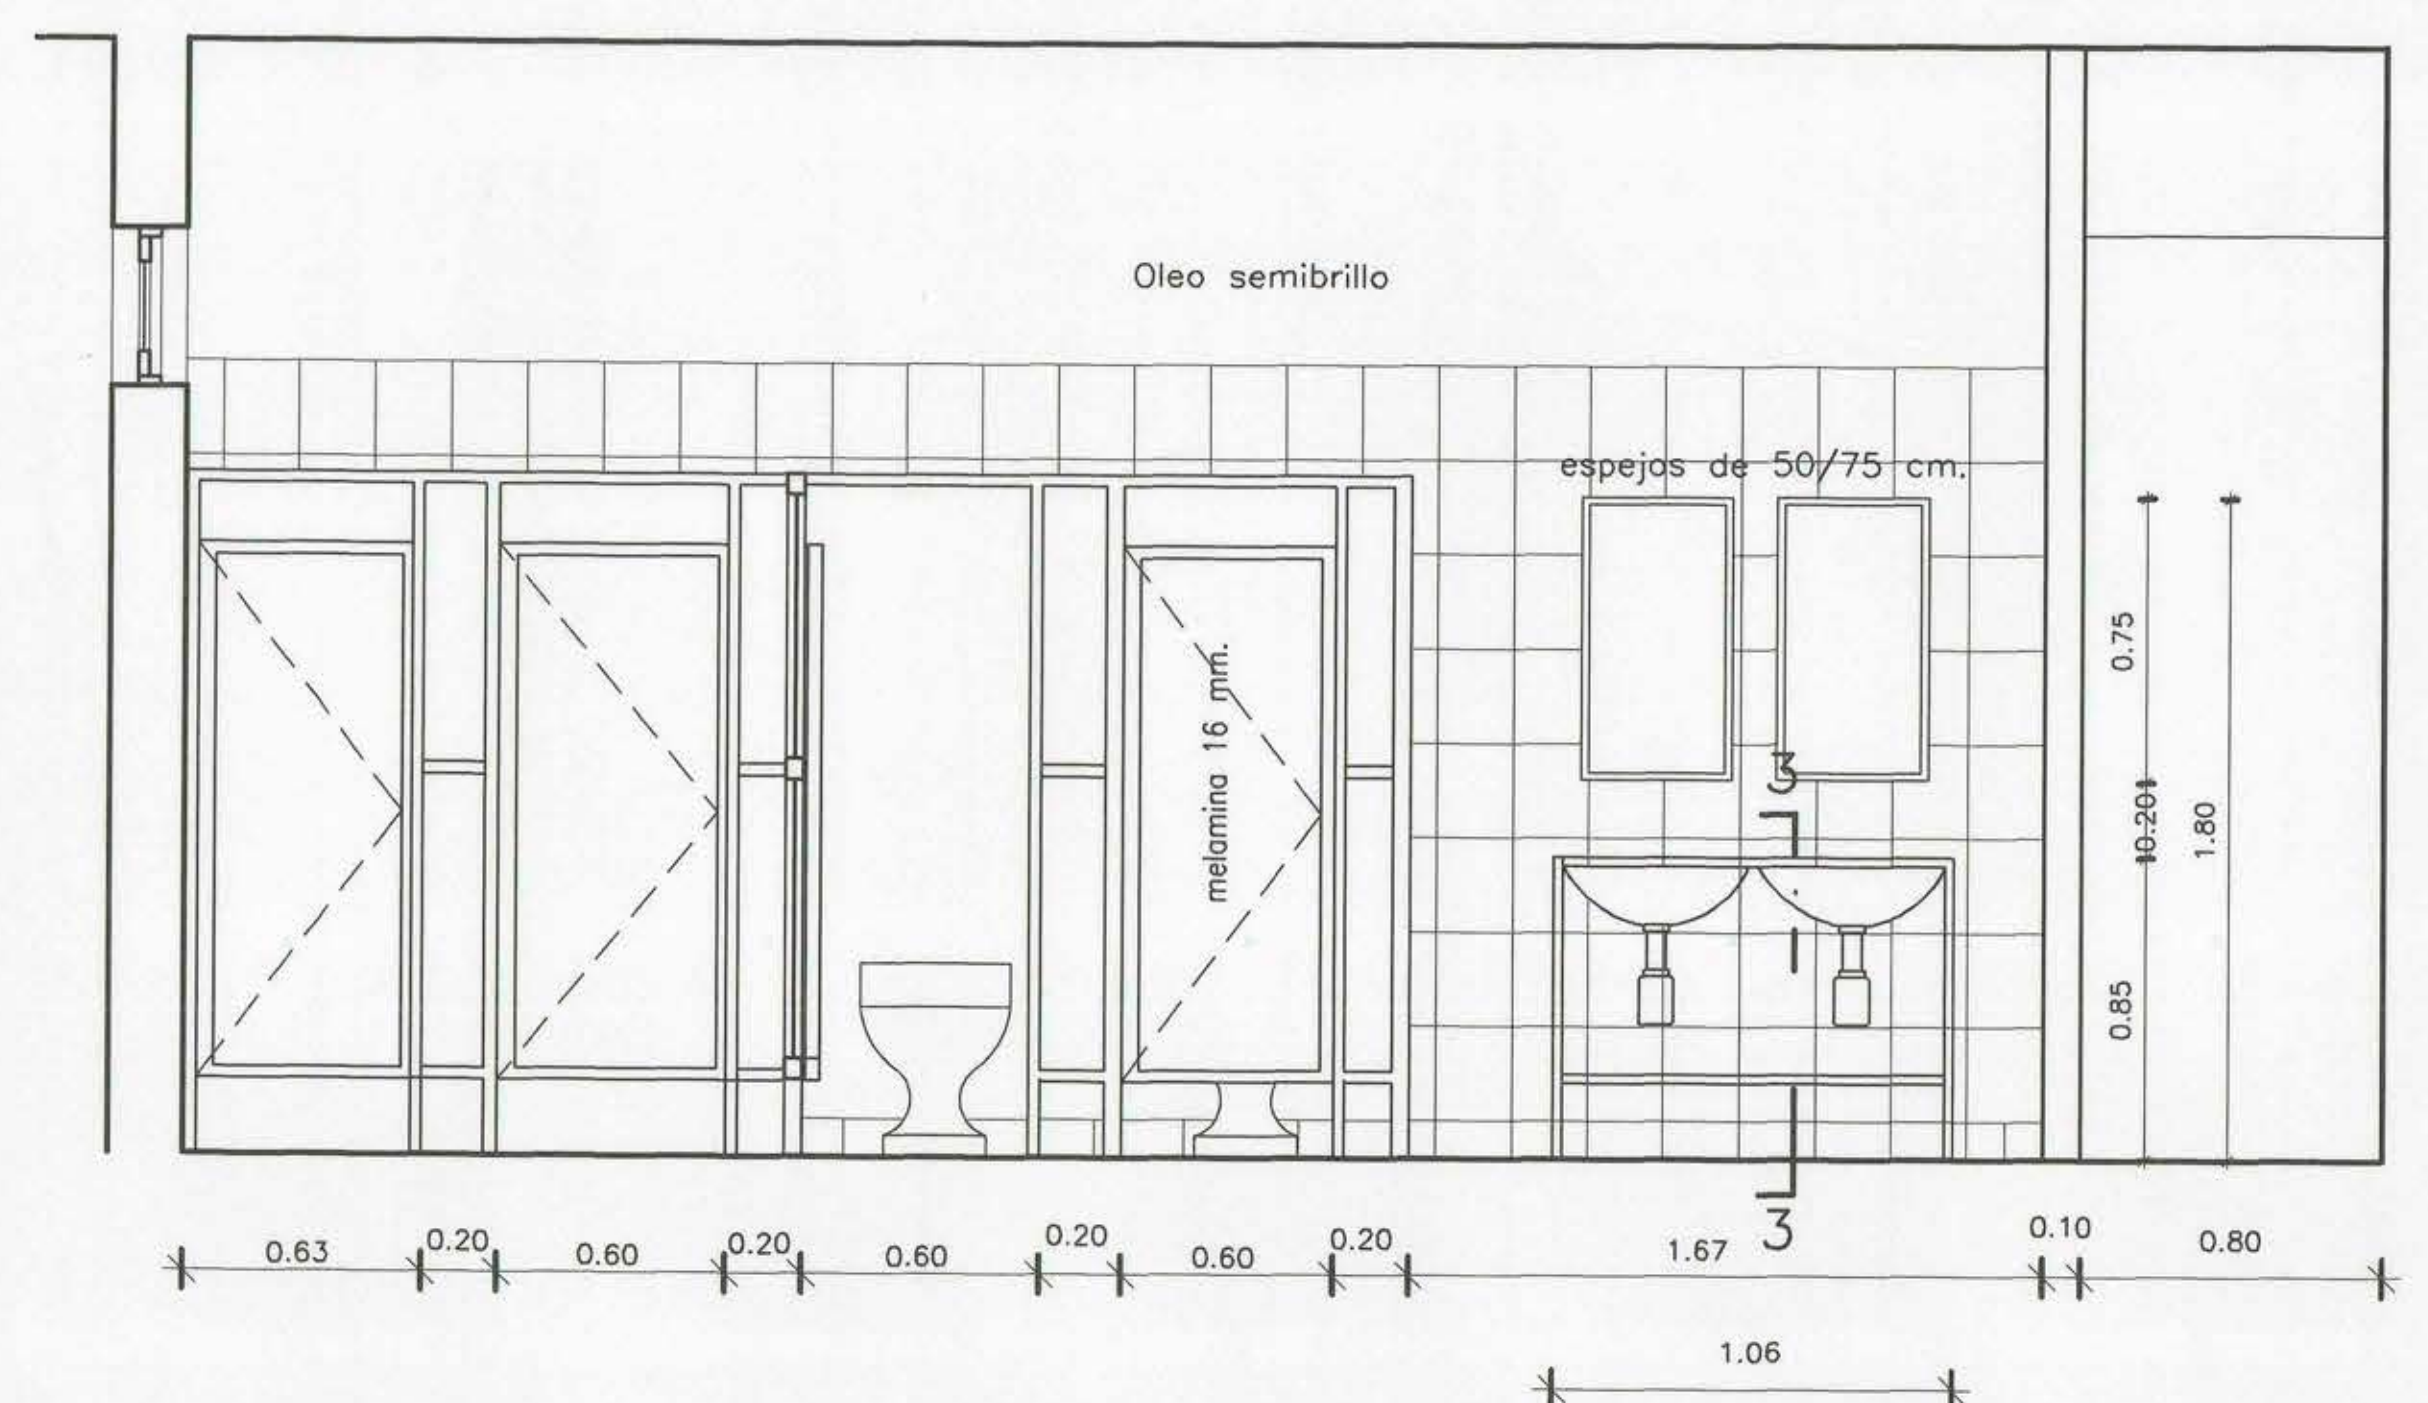


CORTE 1-1

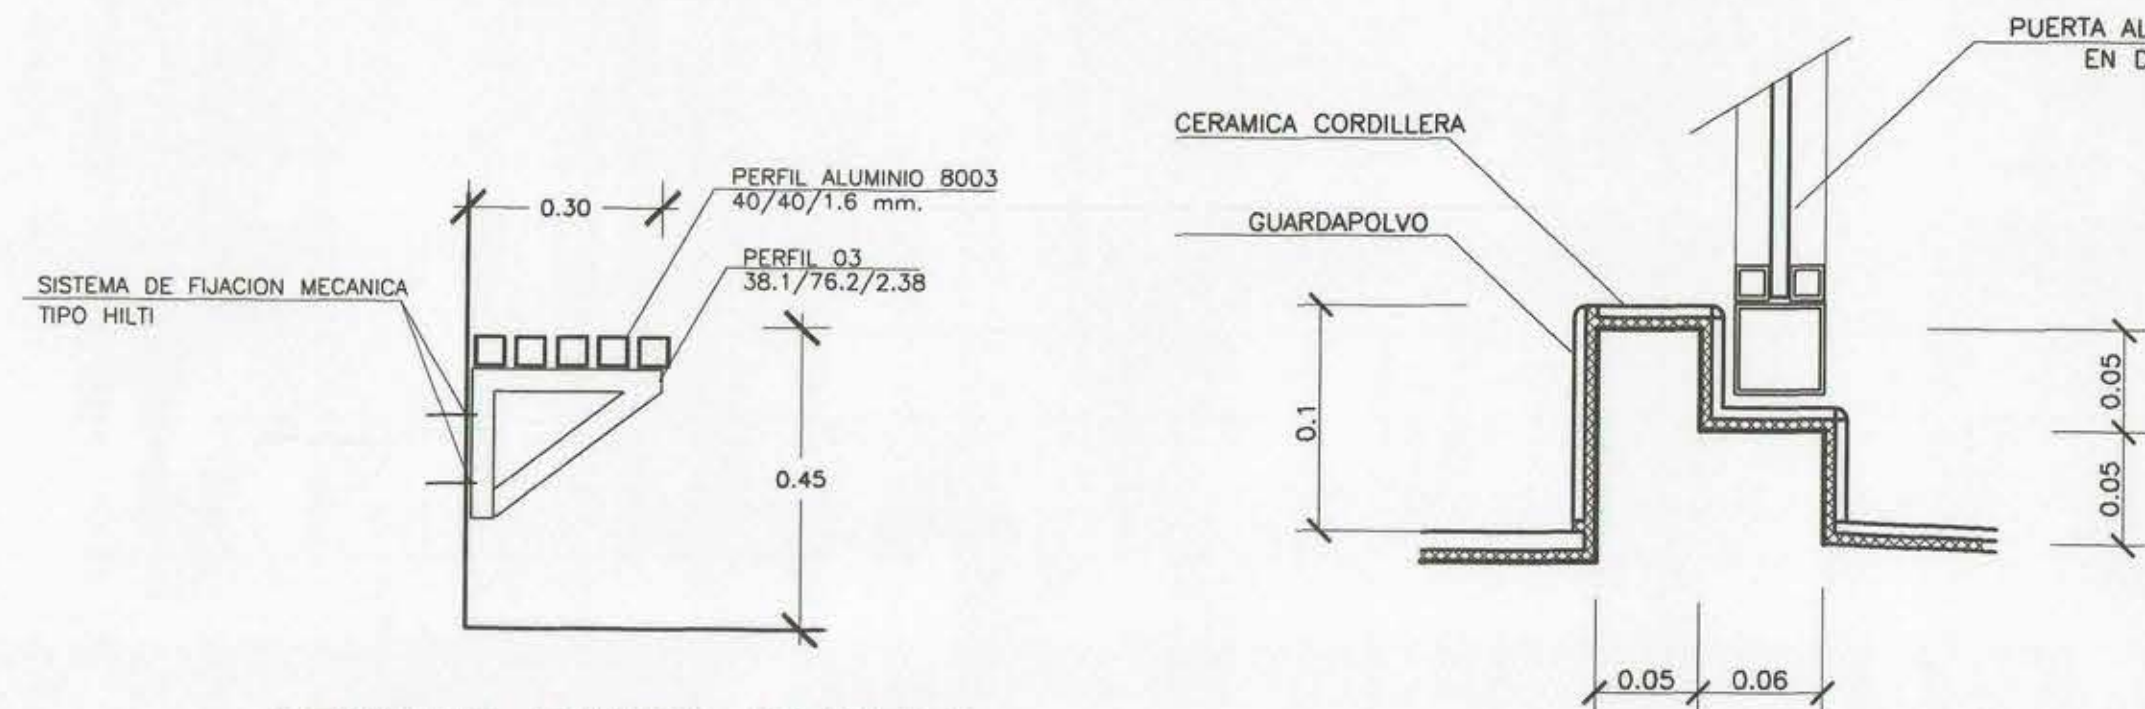


DETALLE BANCA DUCHAS

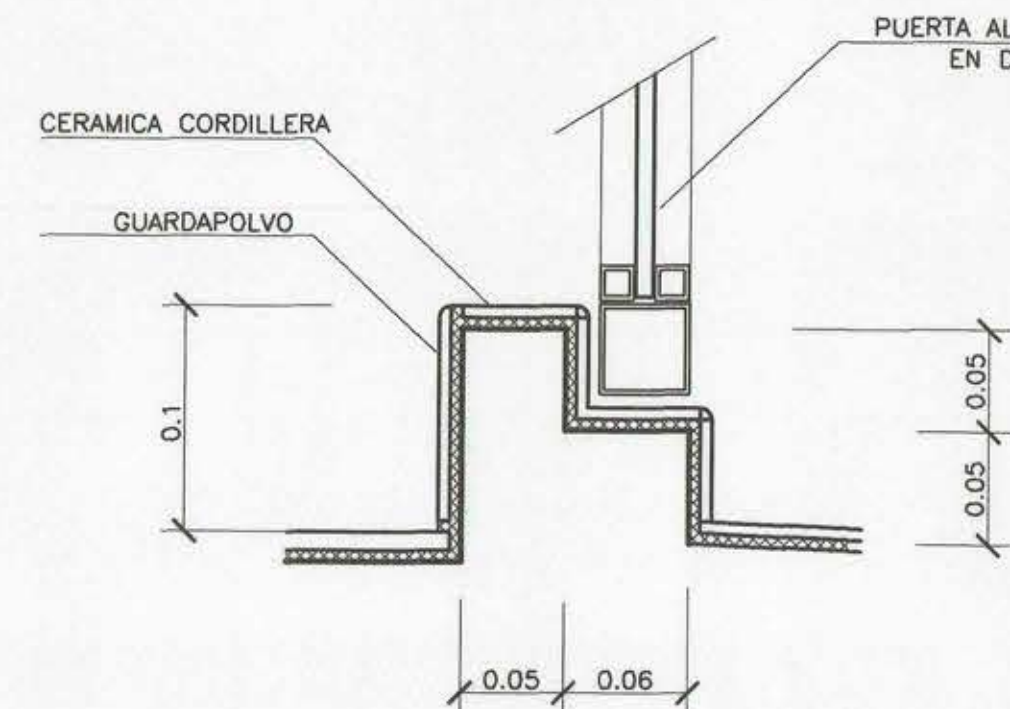


DETALLE 1

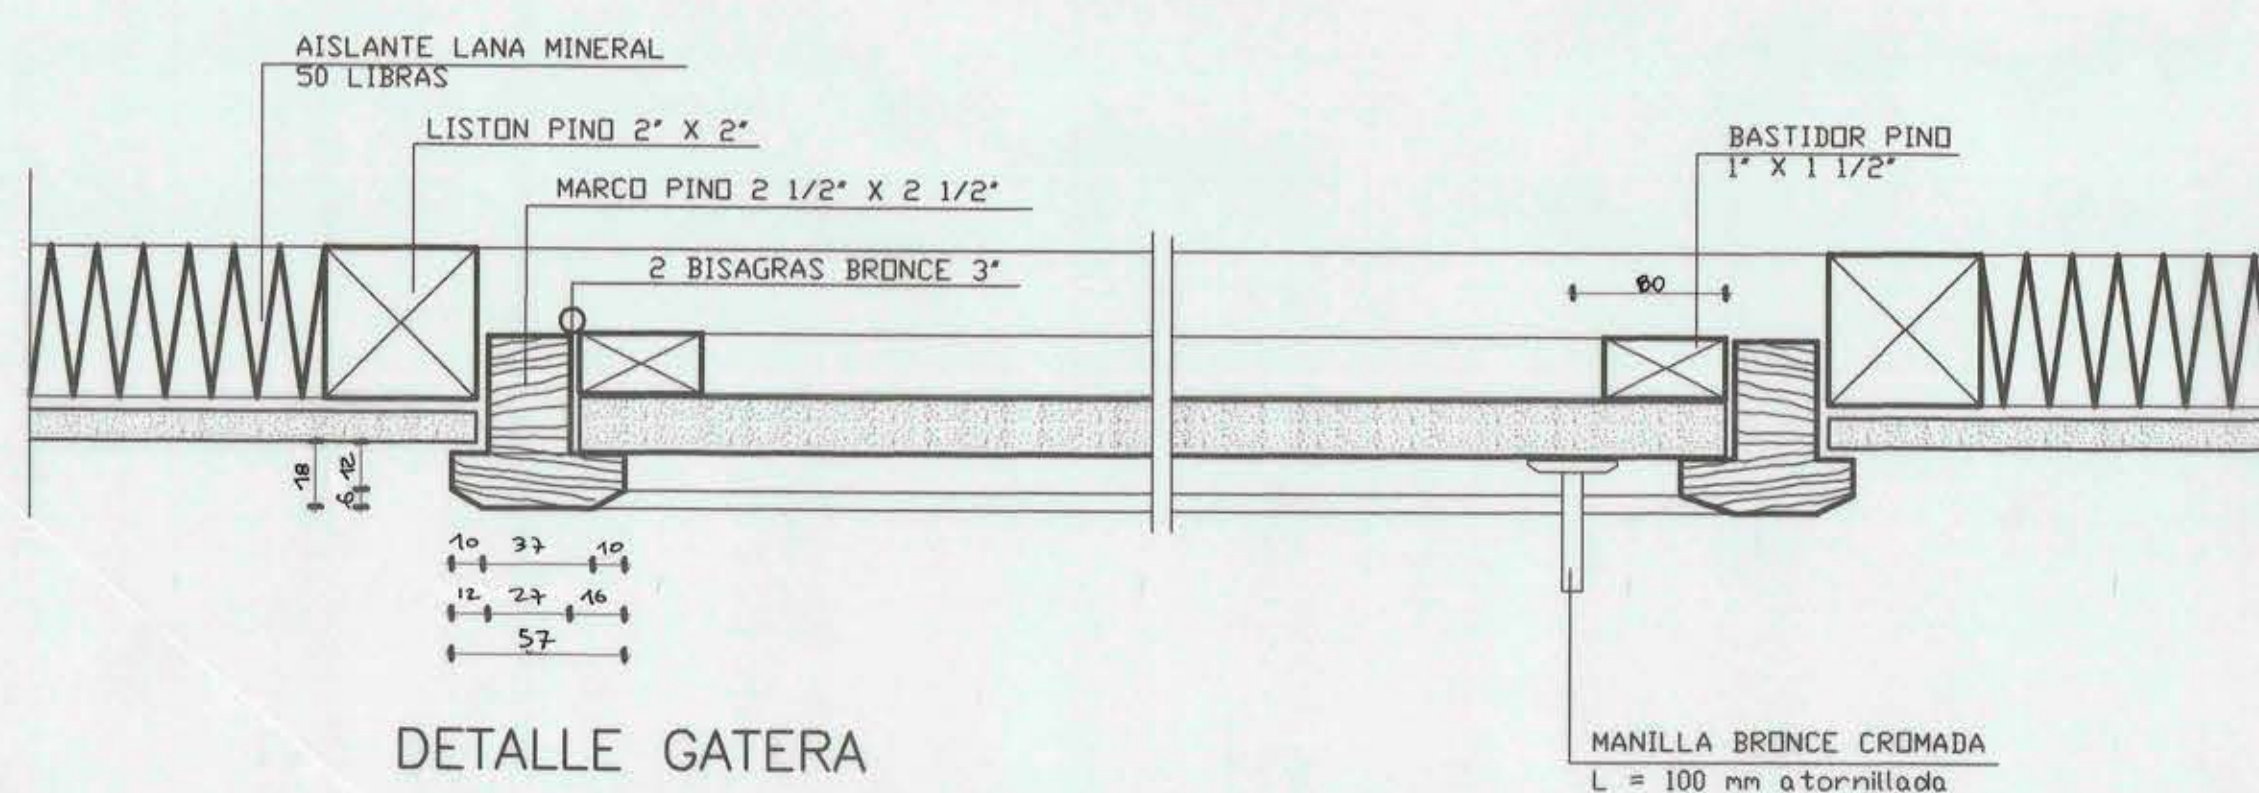


DETALLE GATERA

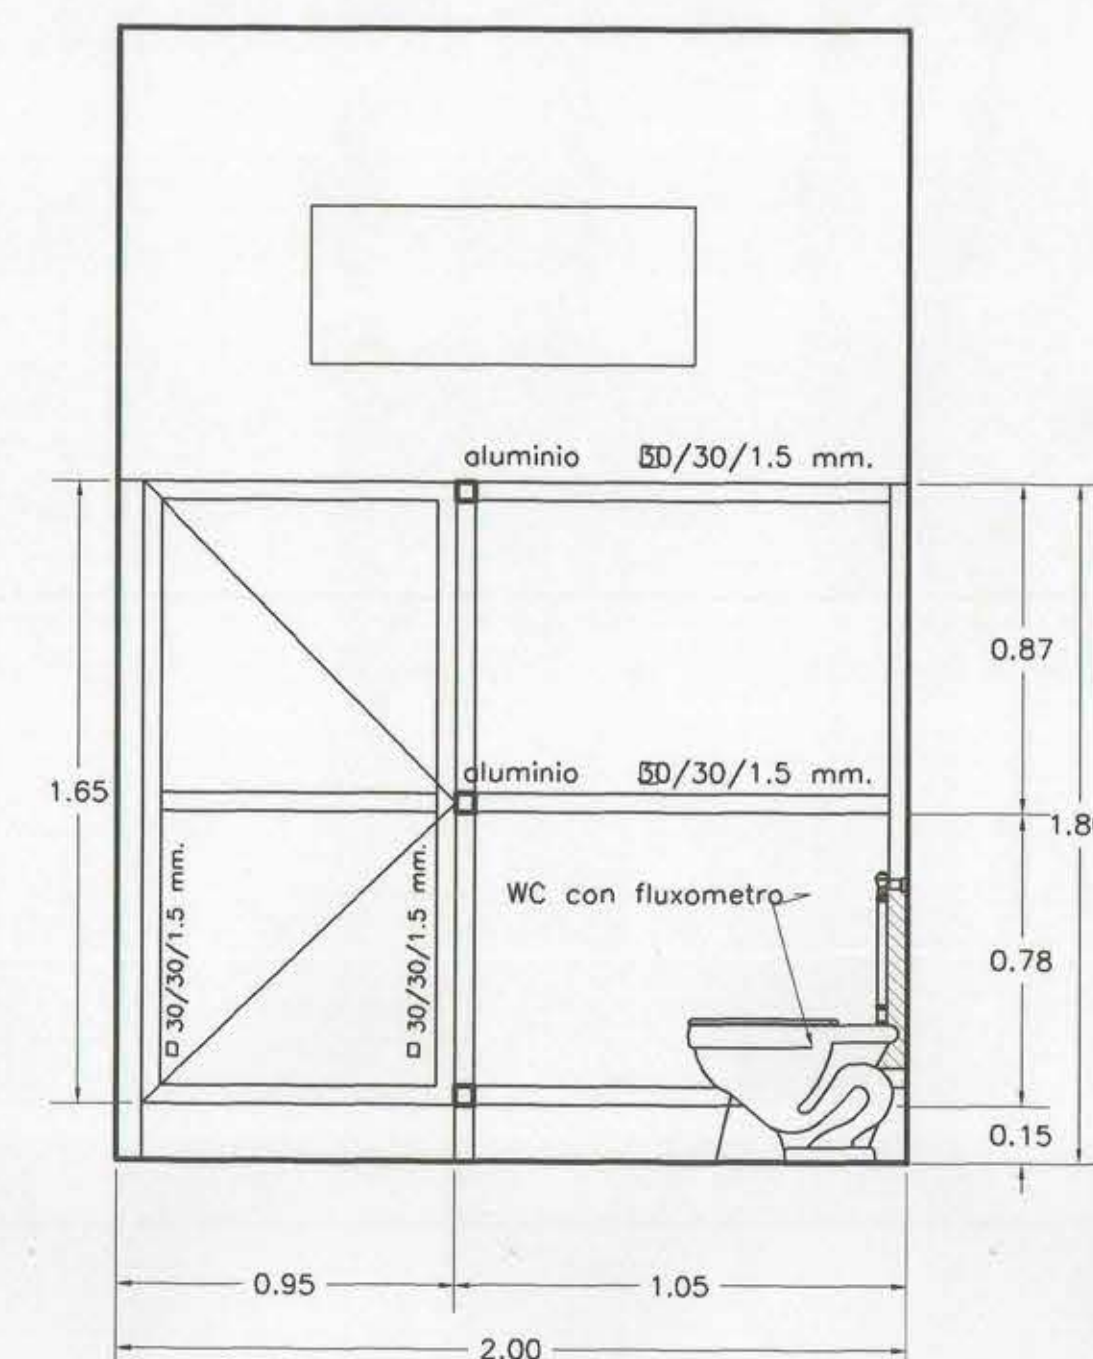


CORTE 2-2

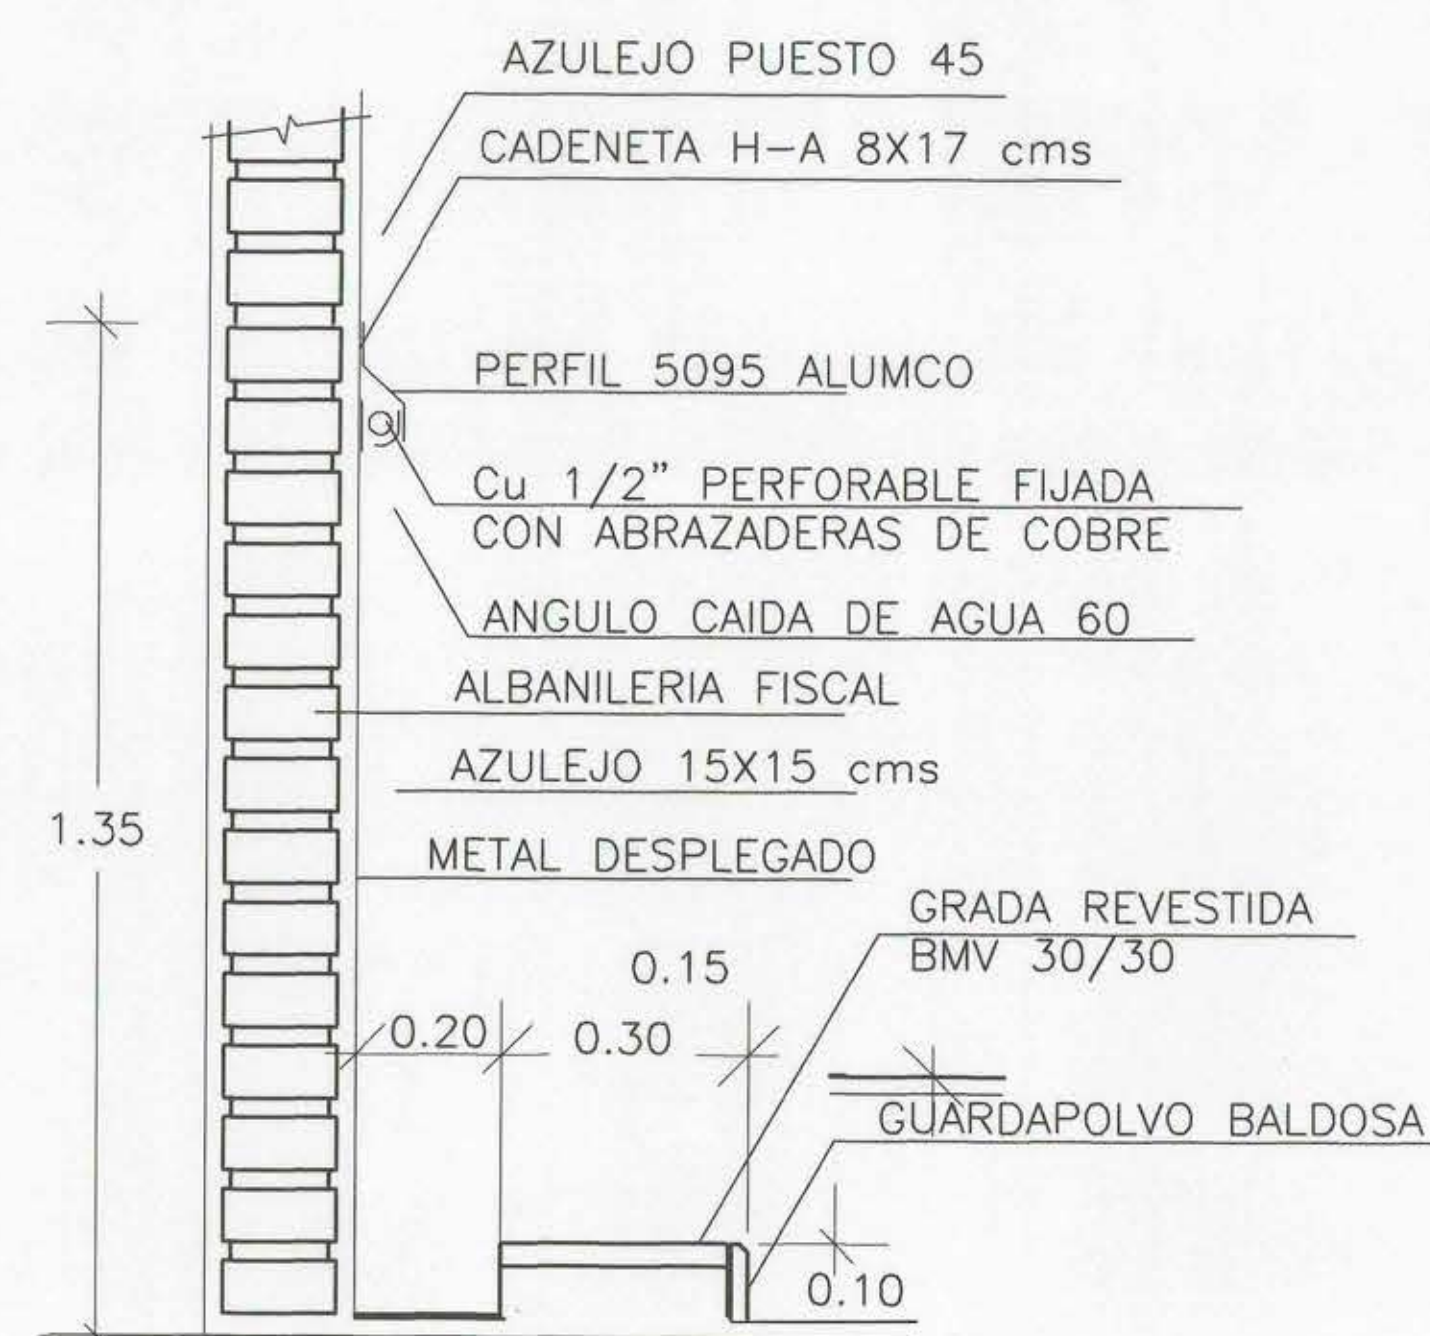


DET. URINARIO

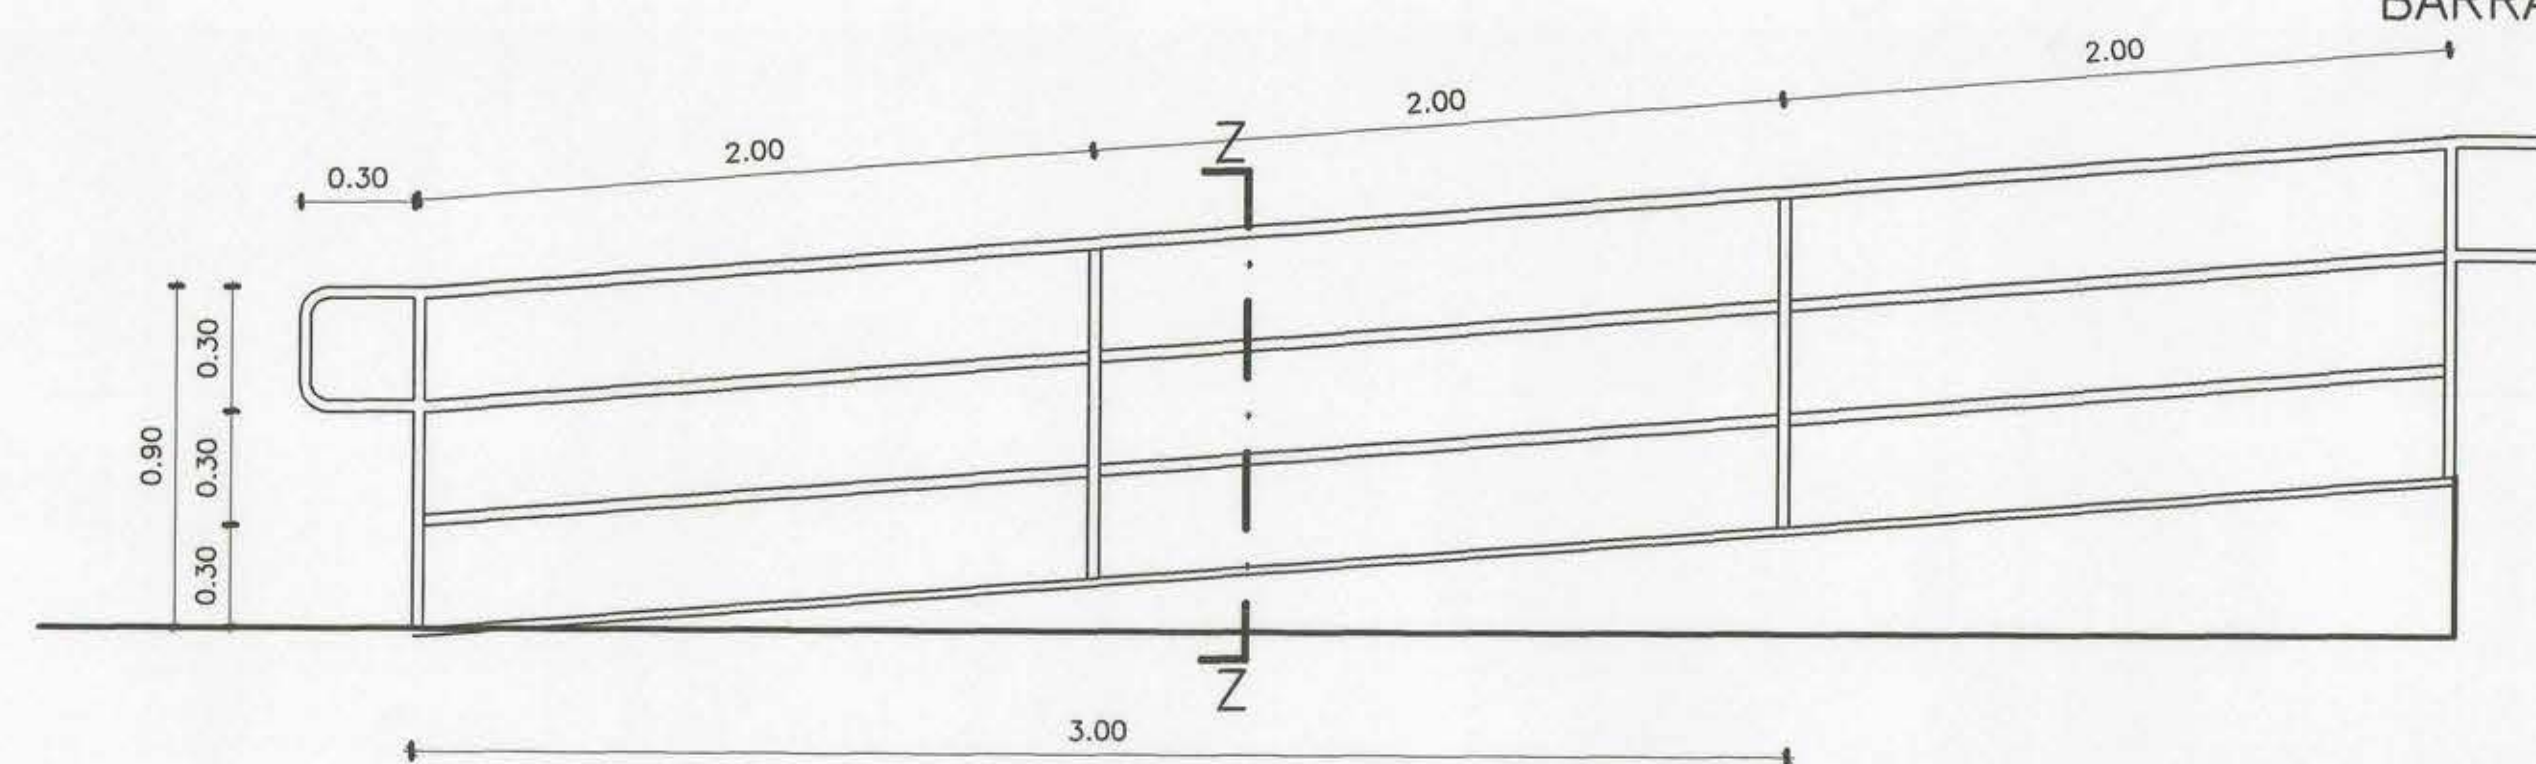



DETALLES PASAMANOS RAMPA DISCAPACITADOS

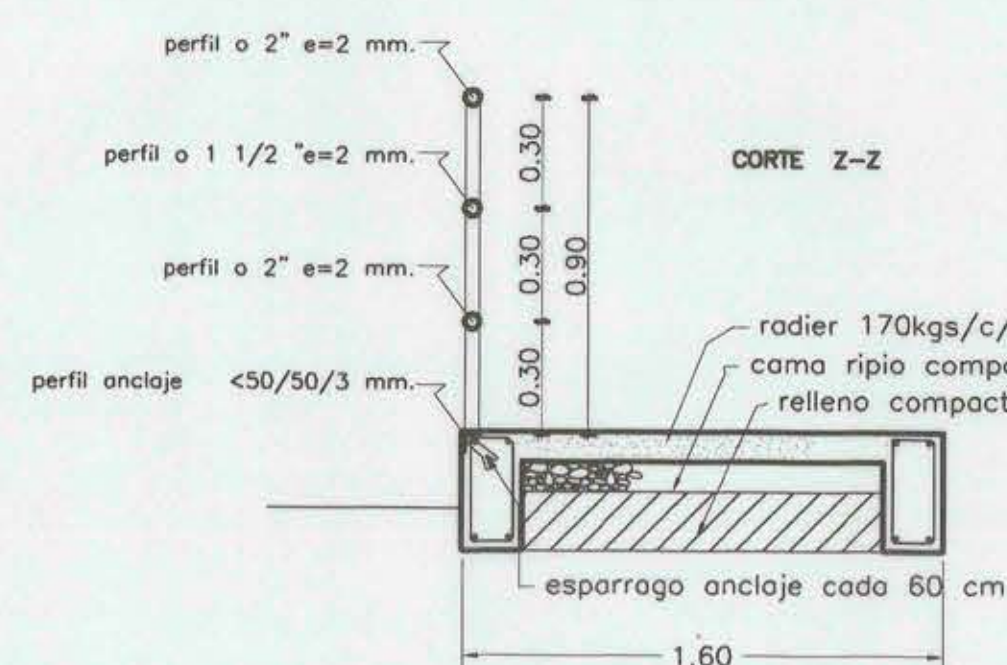

CORTE Y-Y

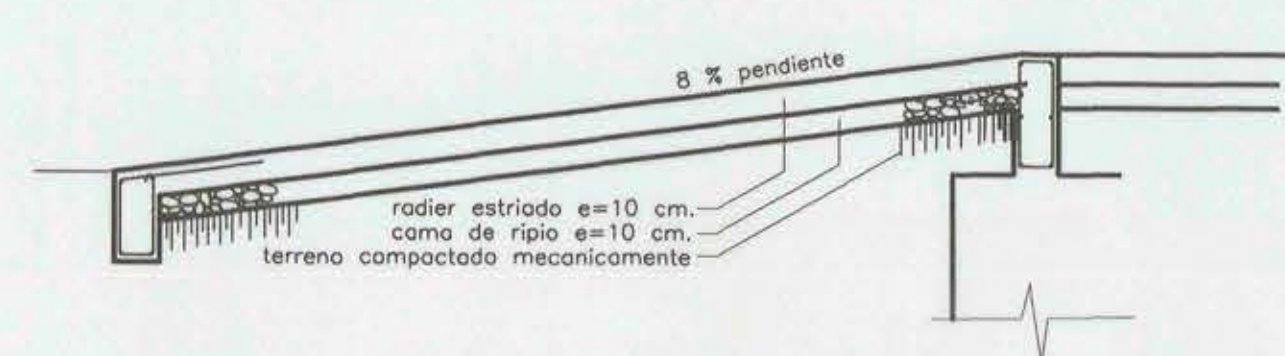


CORTE X-X

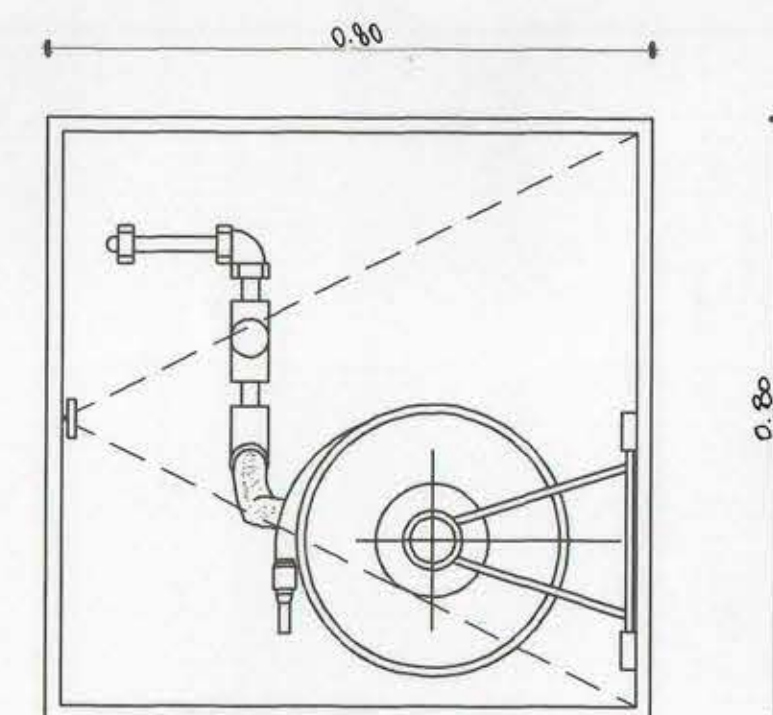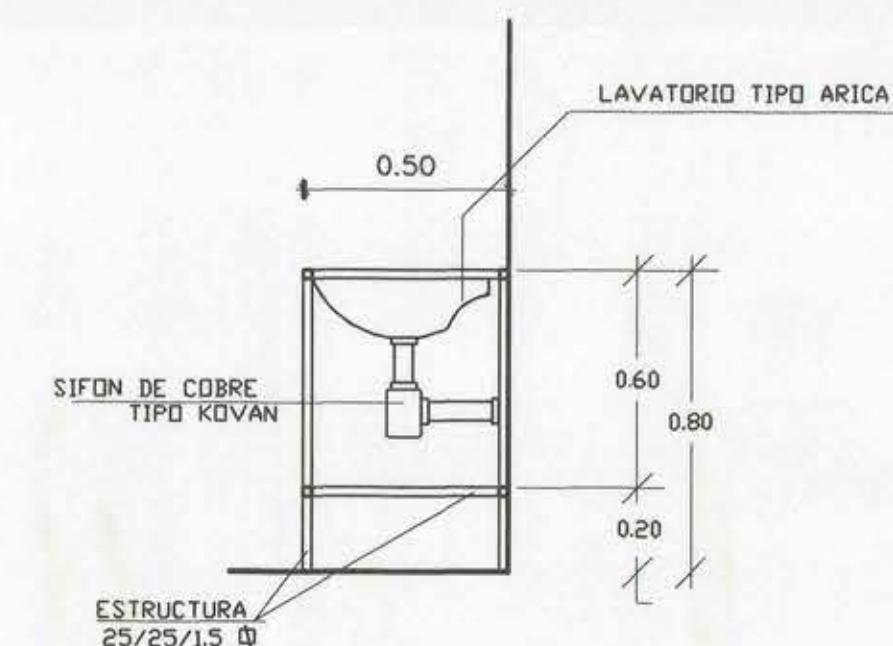

ESPECIFICACIONES GENERALES

ALIMENTACION Cu o 25 mm
LLAVE DE PASO o 25 mm
MANGUERA L = 25 m o 25 mm
PITON REGULABLE o 25 mm
CARRETE ABATIBLE
GABINETE METALICO 80/80/15 cms.
CRISTAL CIERRE ABATIBLE



MANGUERA DE INCENDIOS

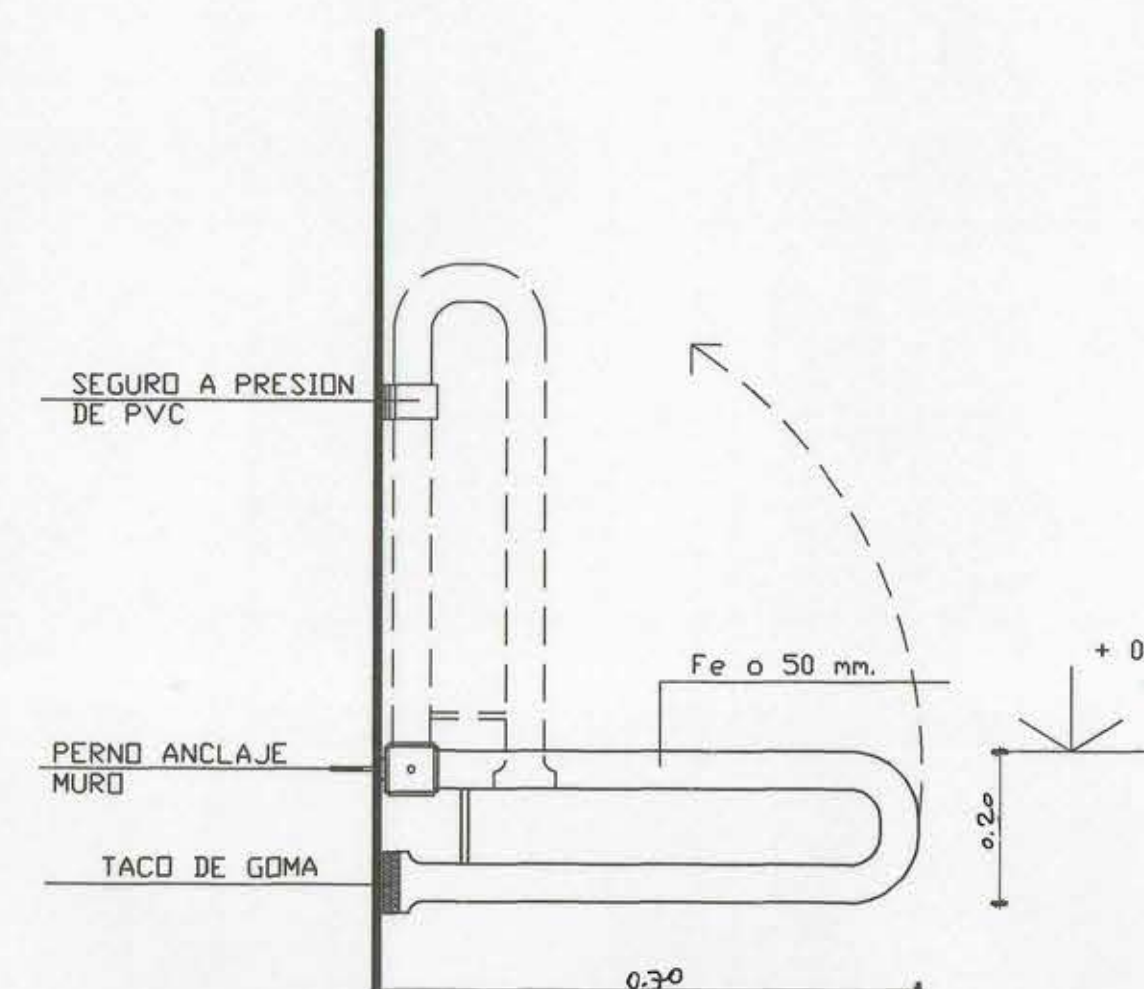


BARRA SS.HH. DISCAPACITADOS




MASTIL BANDERA

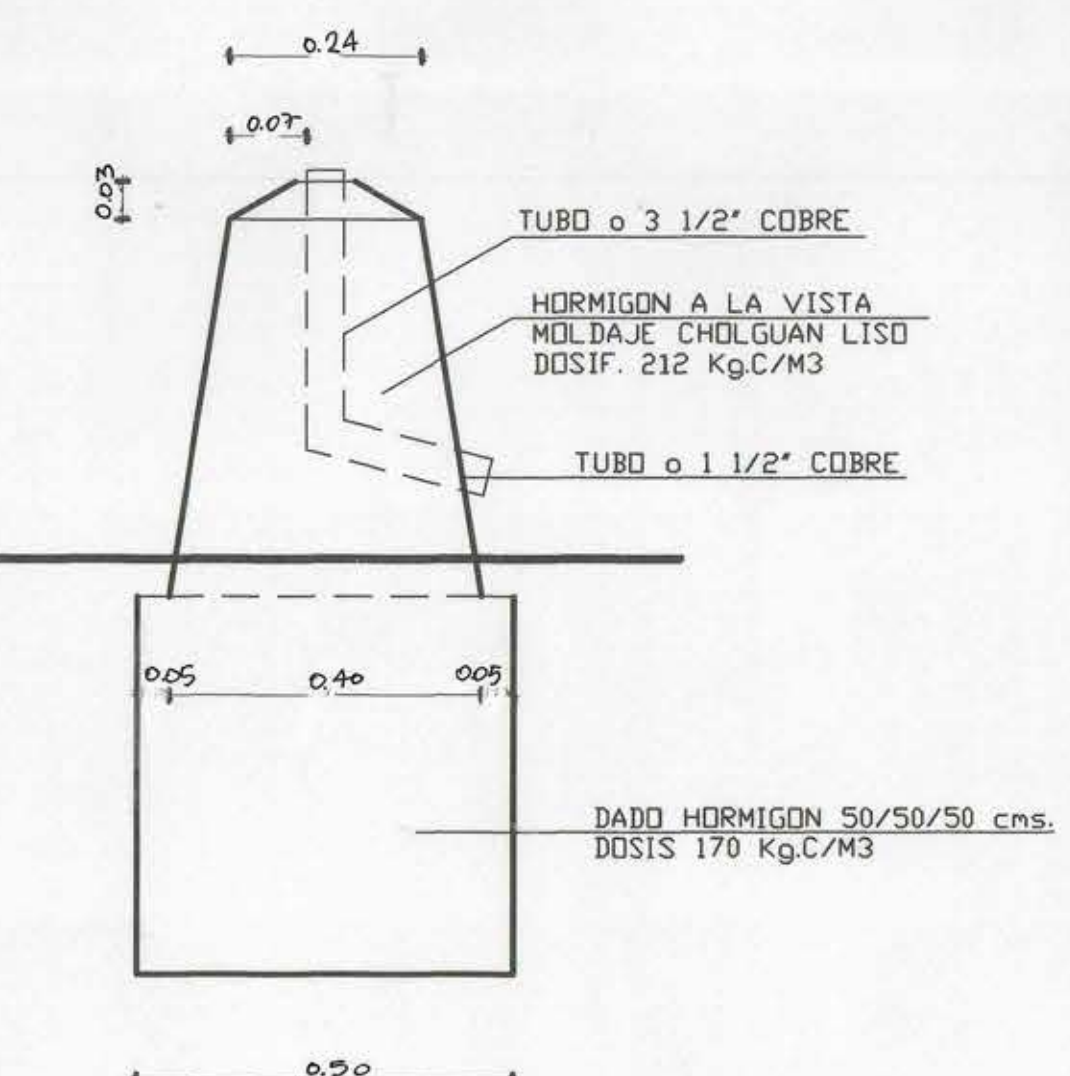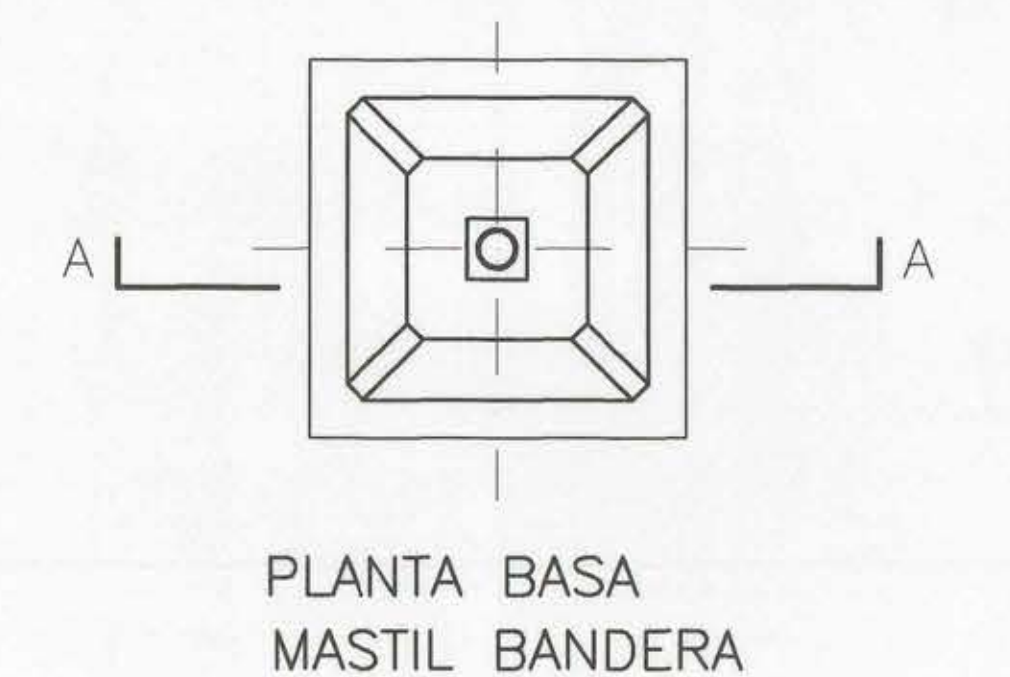


CORTE A - A

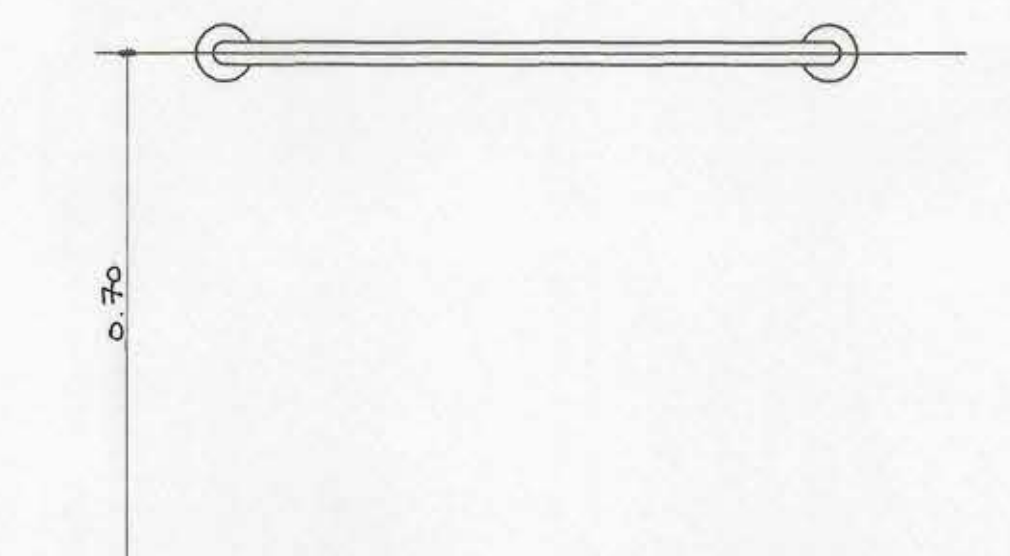


BARRA SS.HH. DISCAPACITADOS

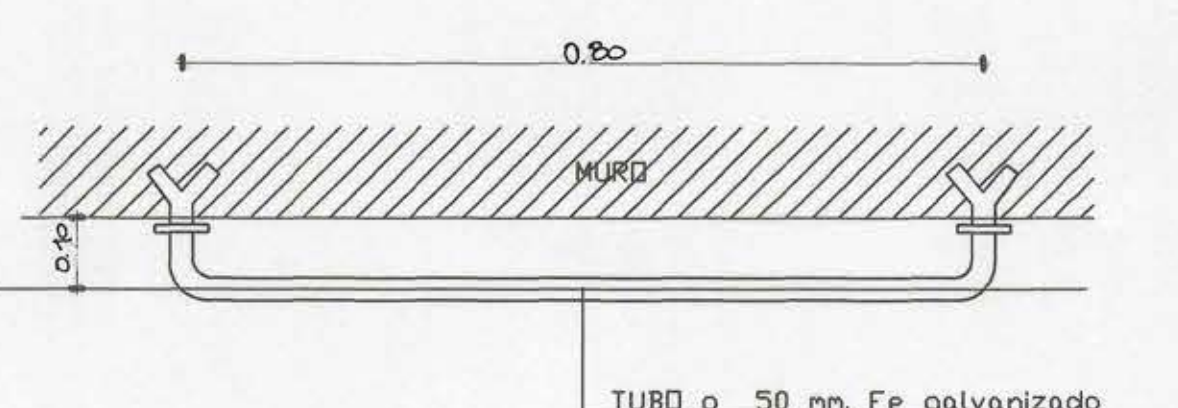

BARRA SS.HH. DISCAPACITADOS

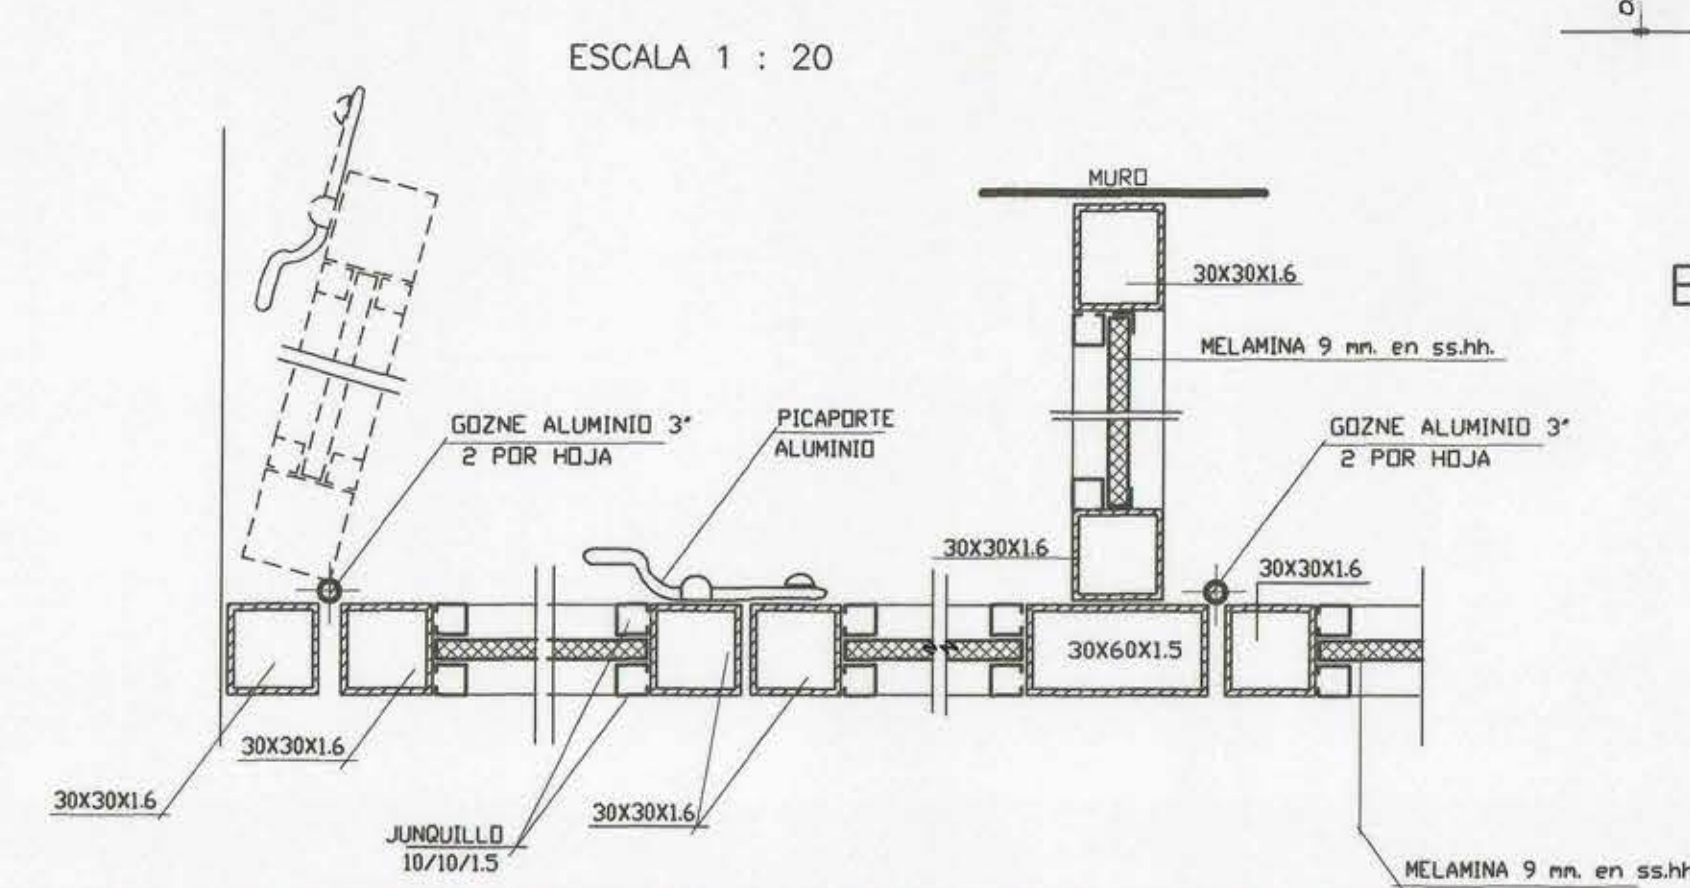

SEPARADOR BANDO

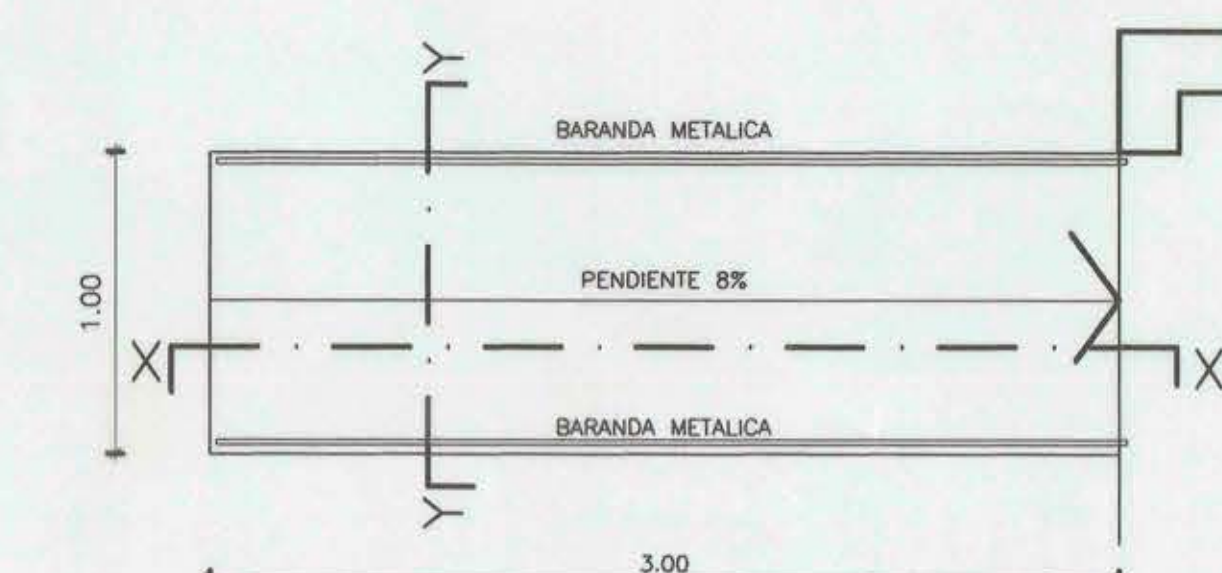

PLANTA RAMPA DISCAPACITADOS

MOP		DIRECCION DE ARQUITECTURA	
REGION VI REGION		OFICINA REGIONAL VI REGION	
PROVINCIA CACHAPOAL	COMUNA LAS CABRAS	OBRA REPOSICION ESCUELA G-496 VALDEBENITO	CONTENIDO DETALLES TIPO. PLANO SS.HH.
ARQUITECTO REGIONAL OSCAR E. NOVOA VARGAS	ARGTO. JEFE U. PROYECTOS A.S.O.P.	FECHA DIC. 00	CLAVE A
FRANCISCO HERNANDEZ DIAZ	ARQUITECTO PATROCINANTE	FORMATO SUPERFICIE	363.61
DIRECCION DE ARQUITECTURA MOP	DESARROLLADO PABLO MANGUI ACOSTA	LAMINA N	8 DE 8
ESCALA		TUBO N° 313	