
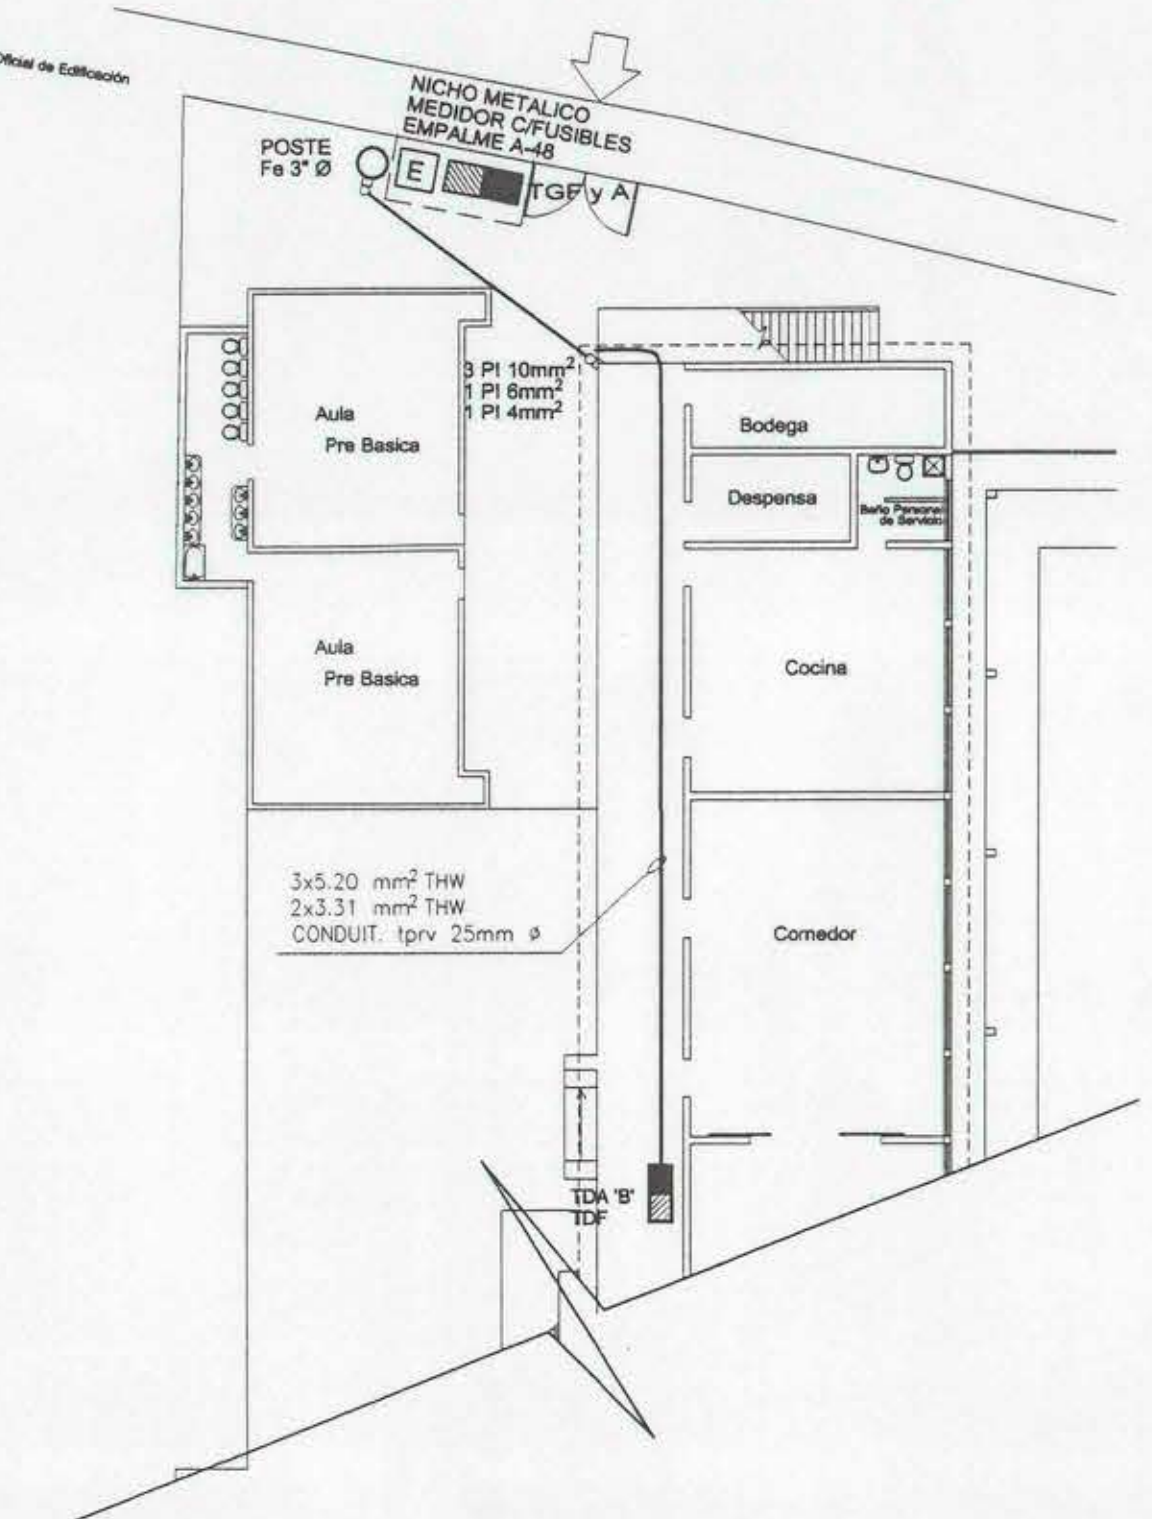
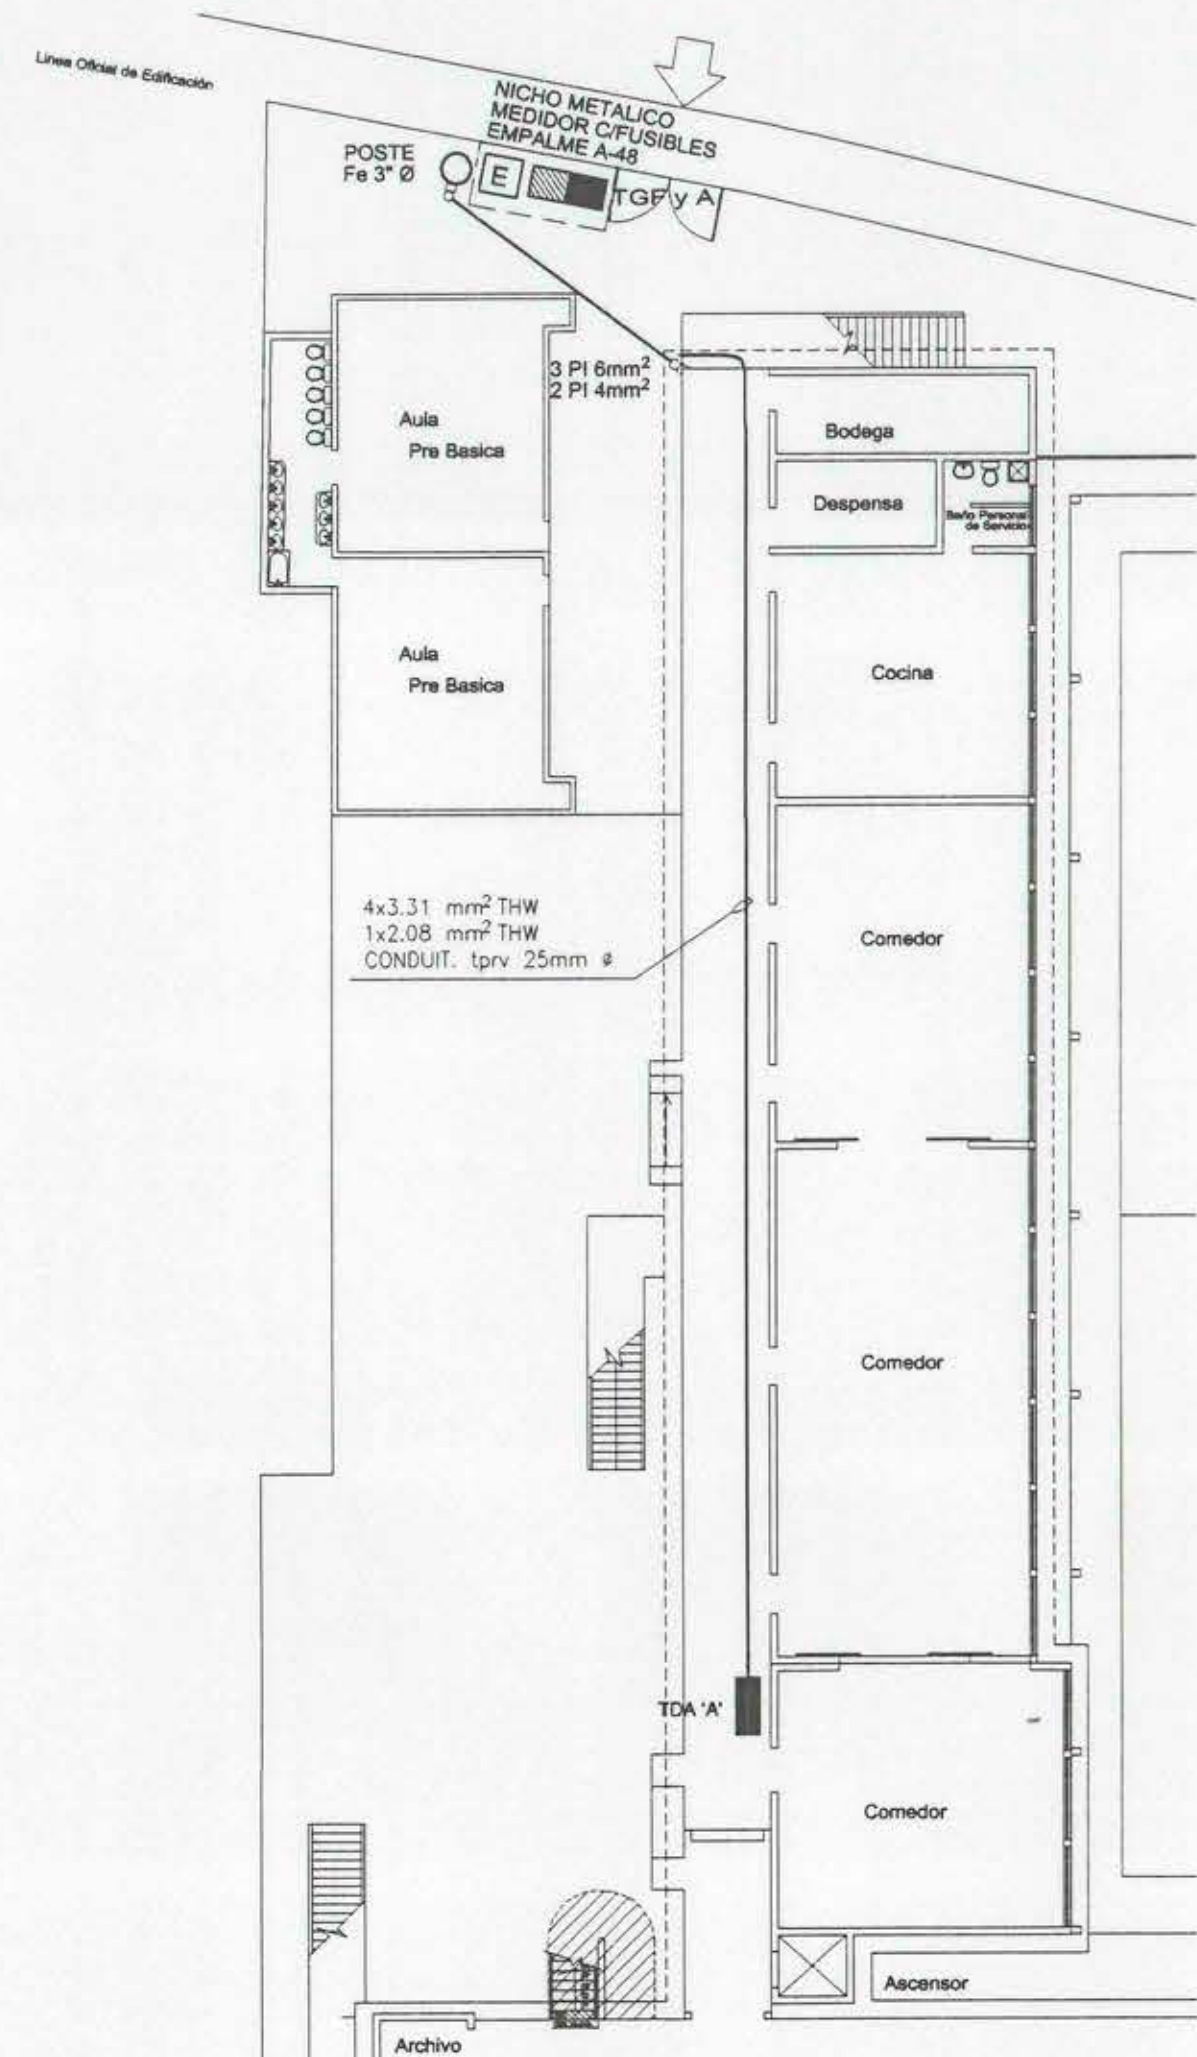


ESQUEMA UNILINEAL

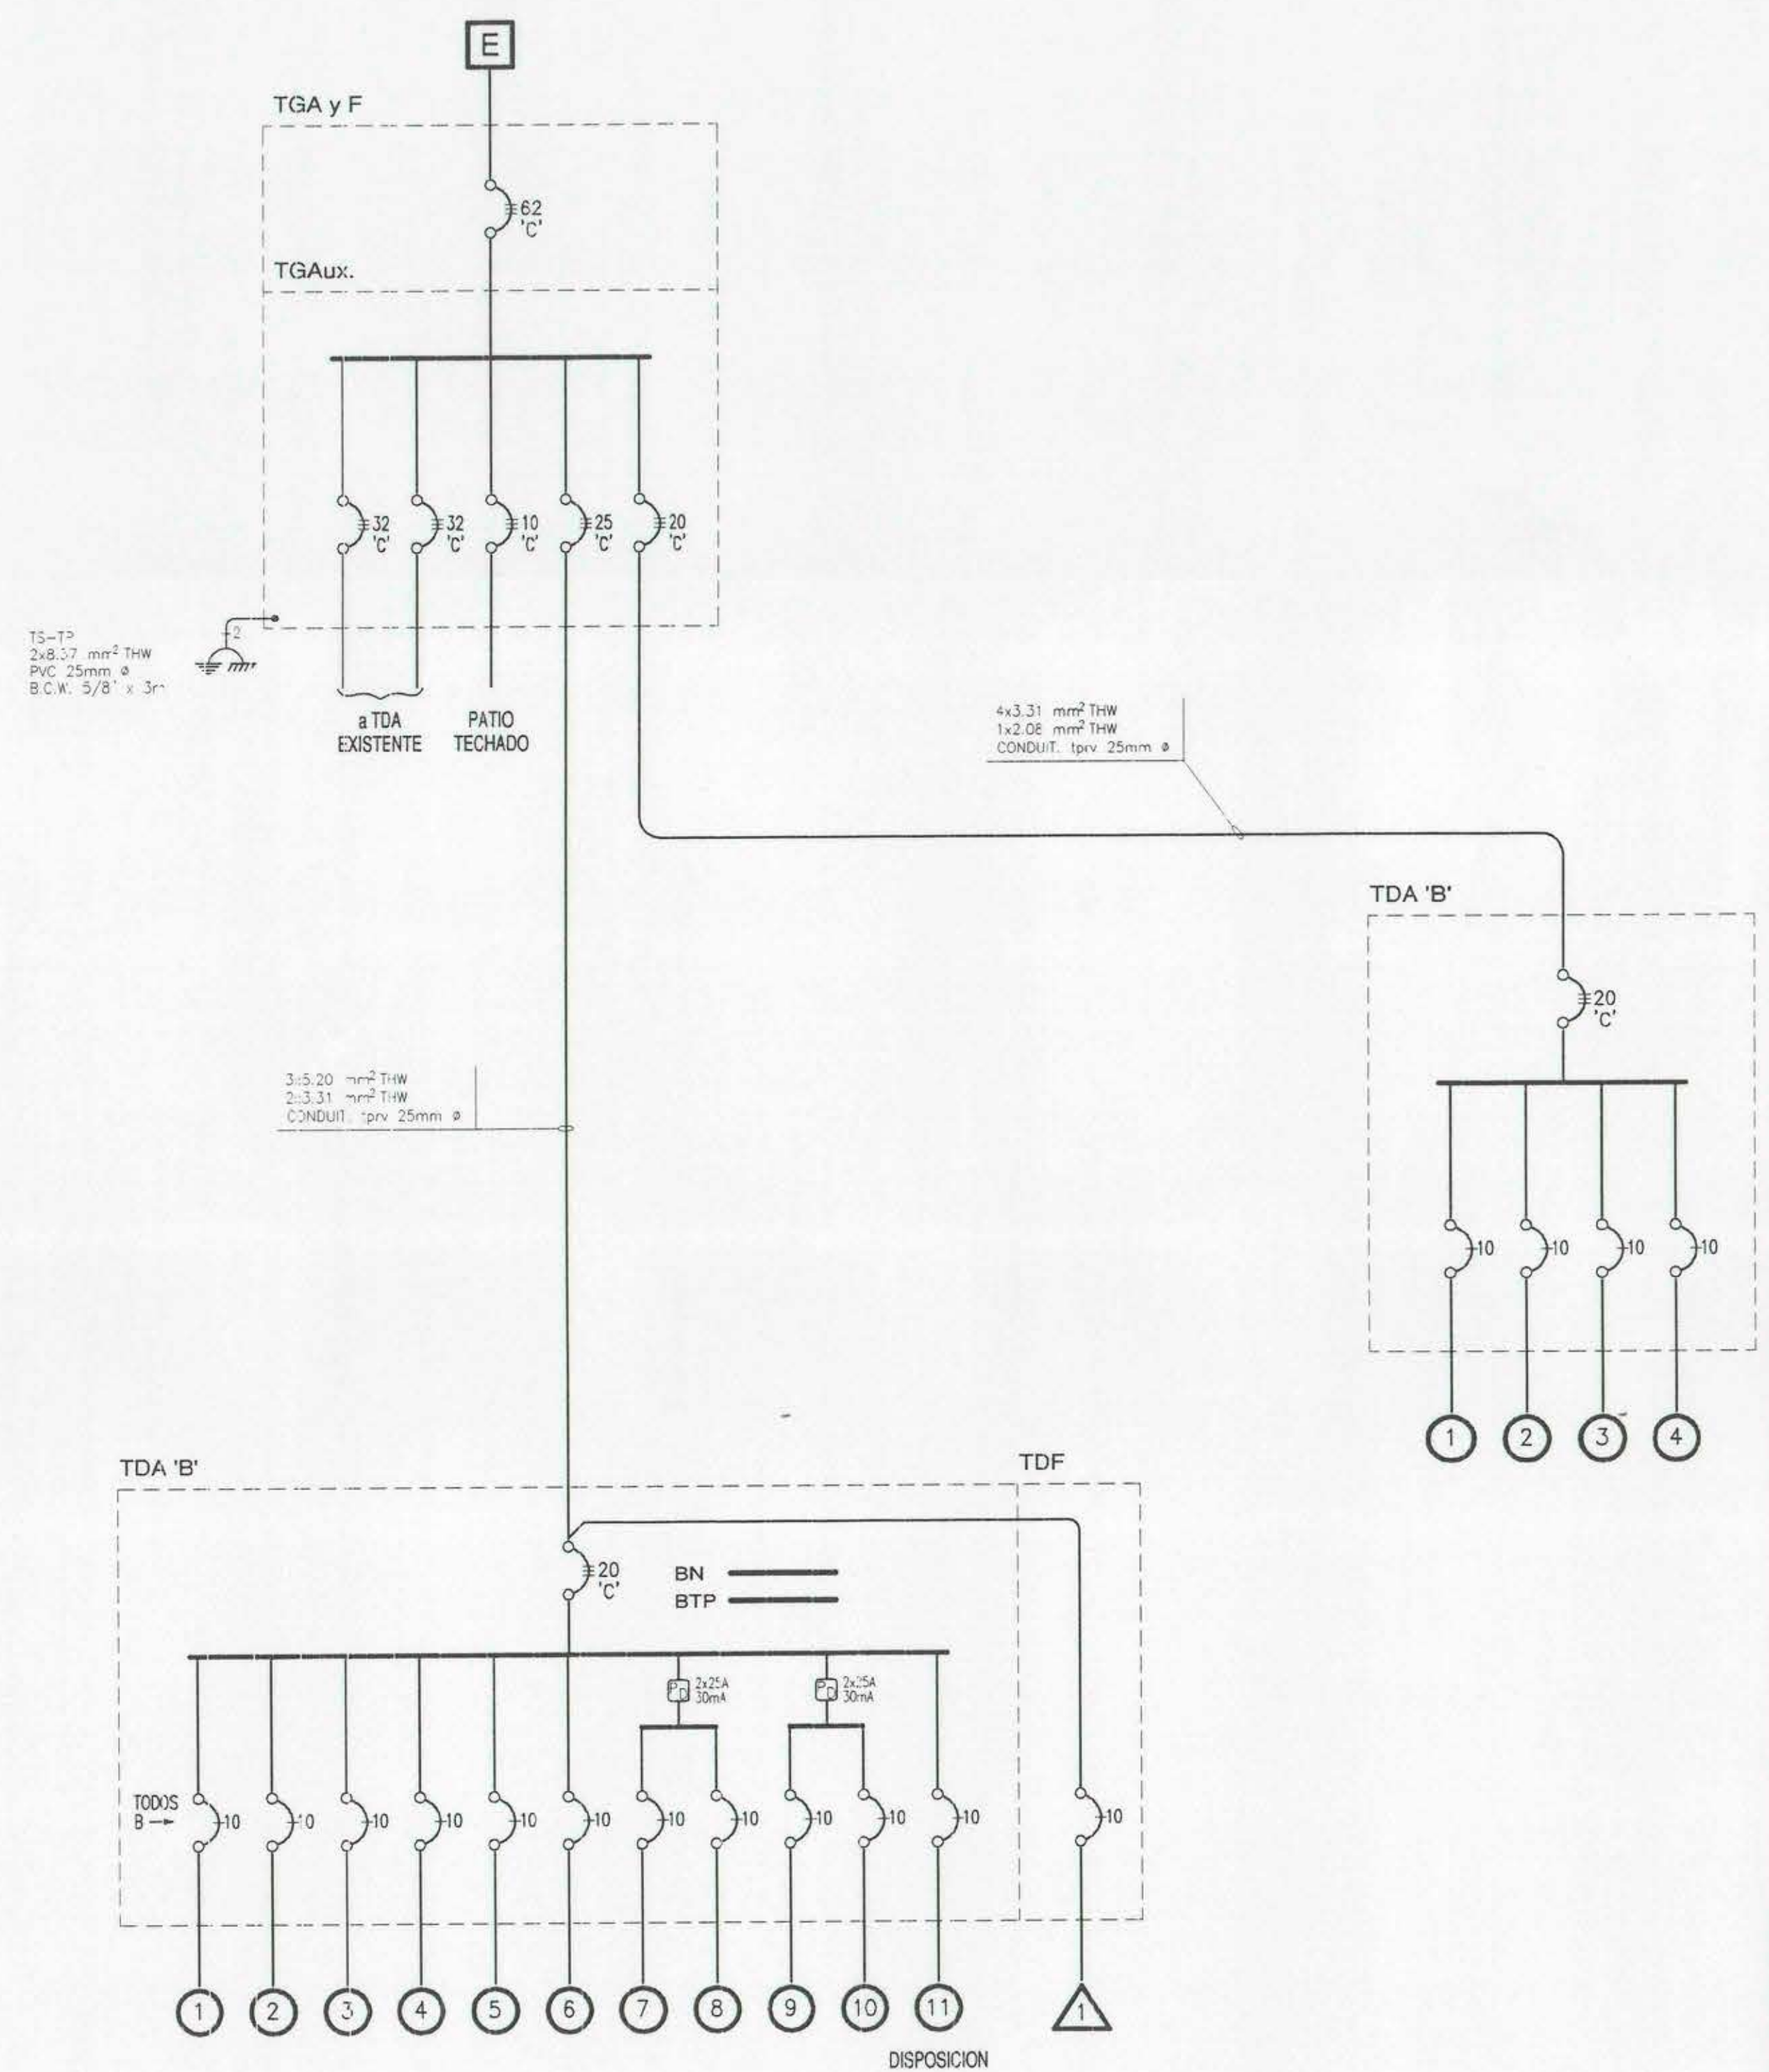

PLANTA GENERAL Y EMPLAZAMIENTO TERCERO NIVEL.

PLANTA GENERAL Y EMPLAZAMIENTO PRIMER NIVEL.

CUADRO DE CARGAS ALUMBRADO																			
DESIGNACION	DOCTO N°	PORT 75W	PORT 100W	HALOGENO 50W	E. FLOUORESCENTE 1x40W	ARRANQUE N°	ENCH 100W	ENCH 50W	OTROS FASE N°	TOTAL PUNTO	TOTAL W	DISY A	P DIFER	DUCTO A	CONDUCTO mm²	TIPO	OBSERVACIONES		
TDA 'A' 3x15A C'	1				6				5	6	0.50	1x10	1.5	1.5	1.5	NYA	LUCES COMEDOR		
	2				6				5	6	0.50	1x10	1.5	1.5	1.5	NYA	LUCES BIBLIOTECA		
	3				25				7	25	1.20	1x10	1.5-2.5	1.5	1.5	NYA	LUCES PASILLO Y ESCALA		
	4								4	4	0.40	1x10	2.5	2.5	2.5	NYA	ENCHUFES		
SUB-TOTAL										4	35	2.45	4	1	1.5	1.5	LUCES SALAS A-11 Y A-12		
TDA 'B' 3x20A C'	1				12				8	12	1.2	1x10	1.5	1.5	1.5	NYA	LUCES SALAS A-13 Y TALLER 1		
	2				12				8	12	1.2	1x10	1.5	1.5	1.5	NYA	LUCES SALAS A-9 Y A-10		
	3				12				8	12	1.2	1x10	1.5	1.5	1.5	NYA	LUCES SALAS A-14 Y A-15		
	4				12				8	12	1.2	1x10	1.5	1.5	1.5	NYA	LUCES SALAS A-16 Y A-17		
	5				12				8	12	1.2	1x10	1.5	1.5	1.5	NYA	LUCES TALLERES 2 Y 3		
	6				16				7	16	1.6	1x10	1.5	1.5	1.5	NYA	ENCHUFES SALAS A-9, A-10, A-11 Y A-12		
	7								8	8	0.8	1x10	2.5	2.5	2.5	NYA	ENCHUFES SALAS A-13 Y TALLER 1		
	8								7	7	0.7	1x10	2.5	2.5	2.5	NYA	ENCHUFES SALAS A-14, A-15, A-16 Y A-17		
	9								9	9	0.9	1x10	2.5	2.5	2.5	NYA	ENCHUFES TALLERES 2 Y 3		
	10								10	10	1.0	1x10	2.5	2.5	2.5	NYA	DISPOSICION		
	11								5	5	0.5	1x10	2.5	2.5	2.5	NYA			
SUB-TOTAL										11	120	11.0	11	2	1.5	1.5			
										15	25	1.97	35	2	1.5	1.5			

UBICACION	VER LAMINA N° 1	INSTALACION ELECTRICA DE ALUMBRADO ESCUELA ARNALDO FALABELLA
FECHA: MARZO 2001	DISEÑO: MALCOLM BAHAMONDES C.	PROYECTO: MALCOLM BAHAMONDES C.
PROPIETARIO: CORP. MUNICIPAL DE DESARROLLO SOCIAL	PROYECTISTA: SR. MALCOLM BAHAMONDES A. FONO 7738257 SEC 4168861-Q	