




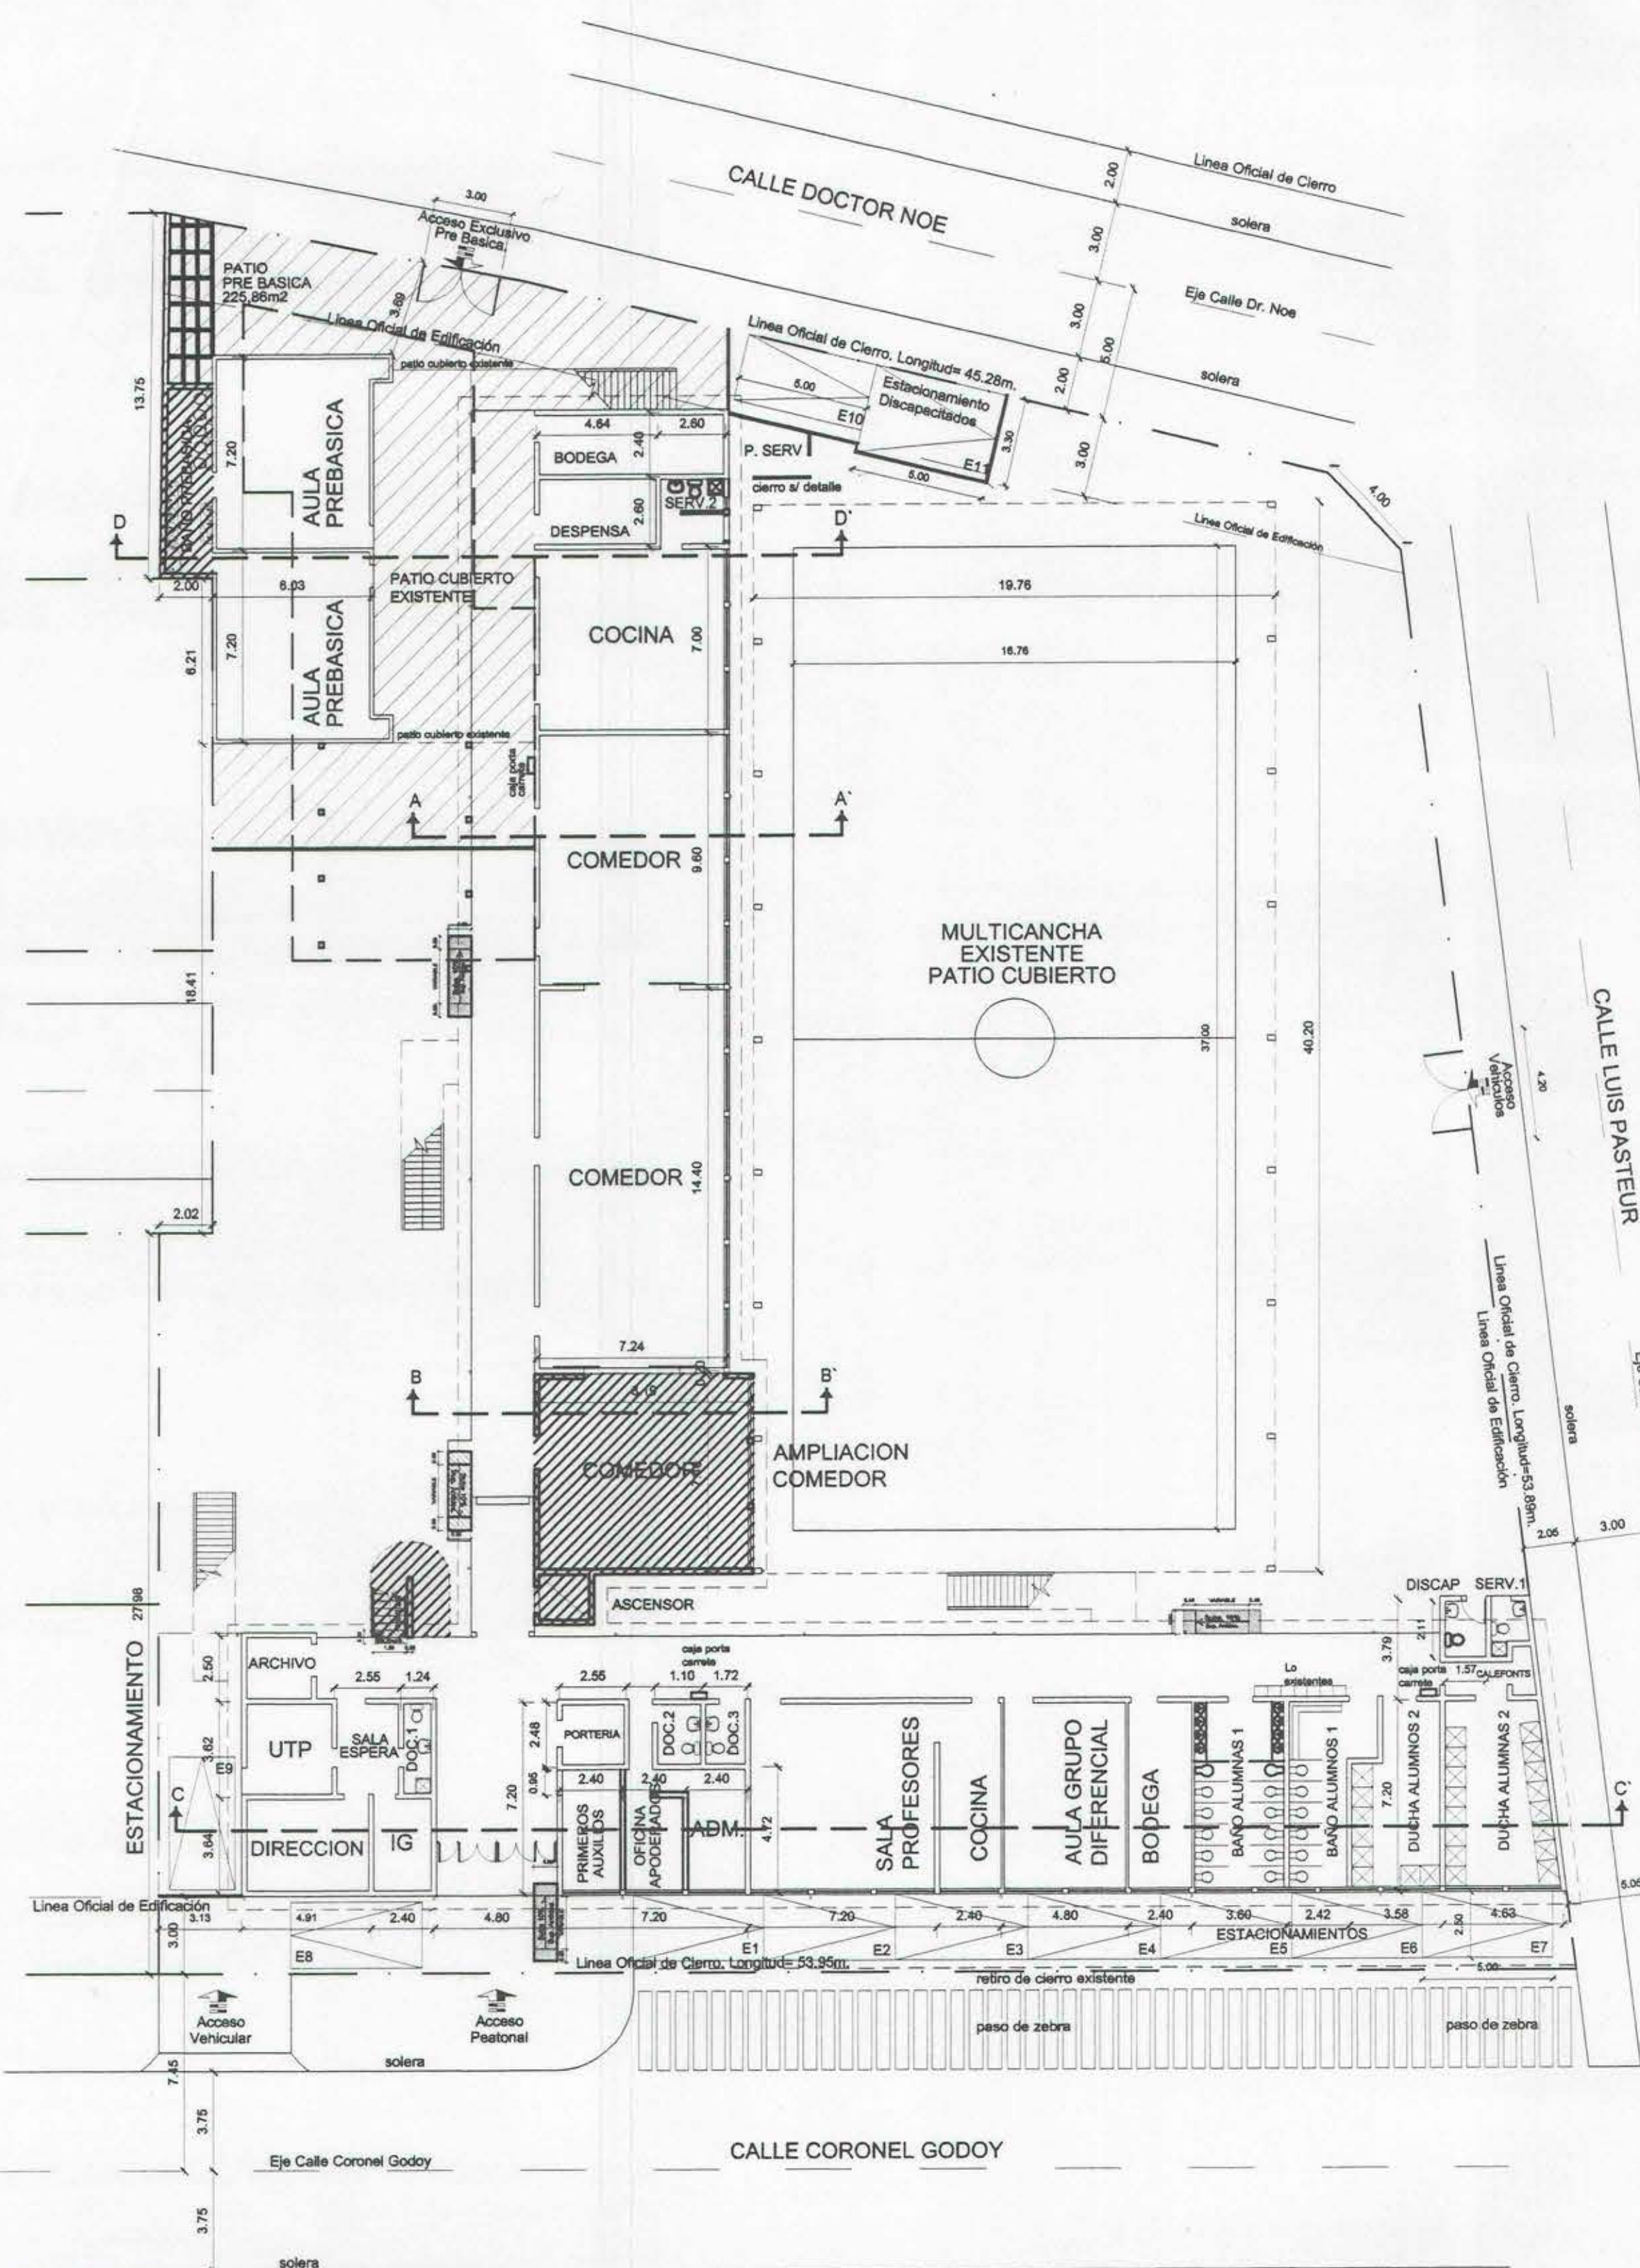


PLANTA GENERAL Y EMPLAZAMIENTO PRIMER NIVEL. ESCALA: 1:200

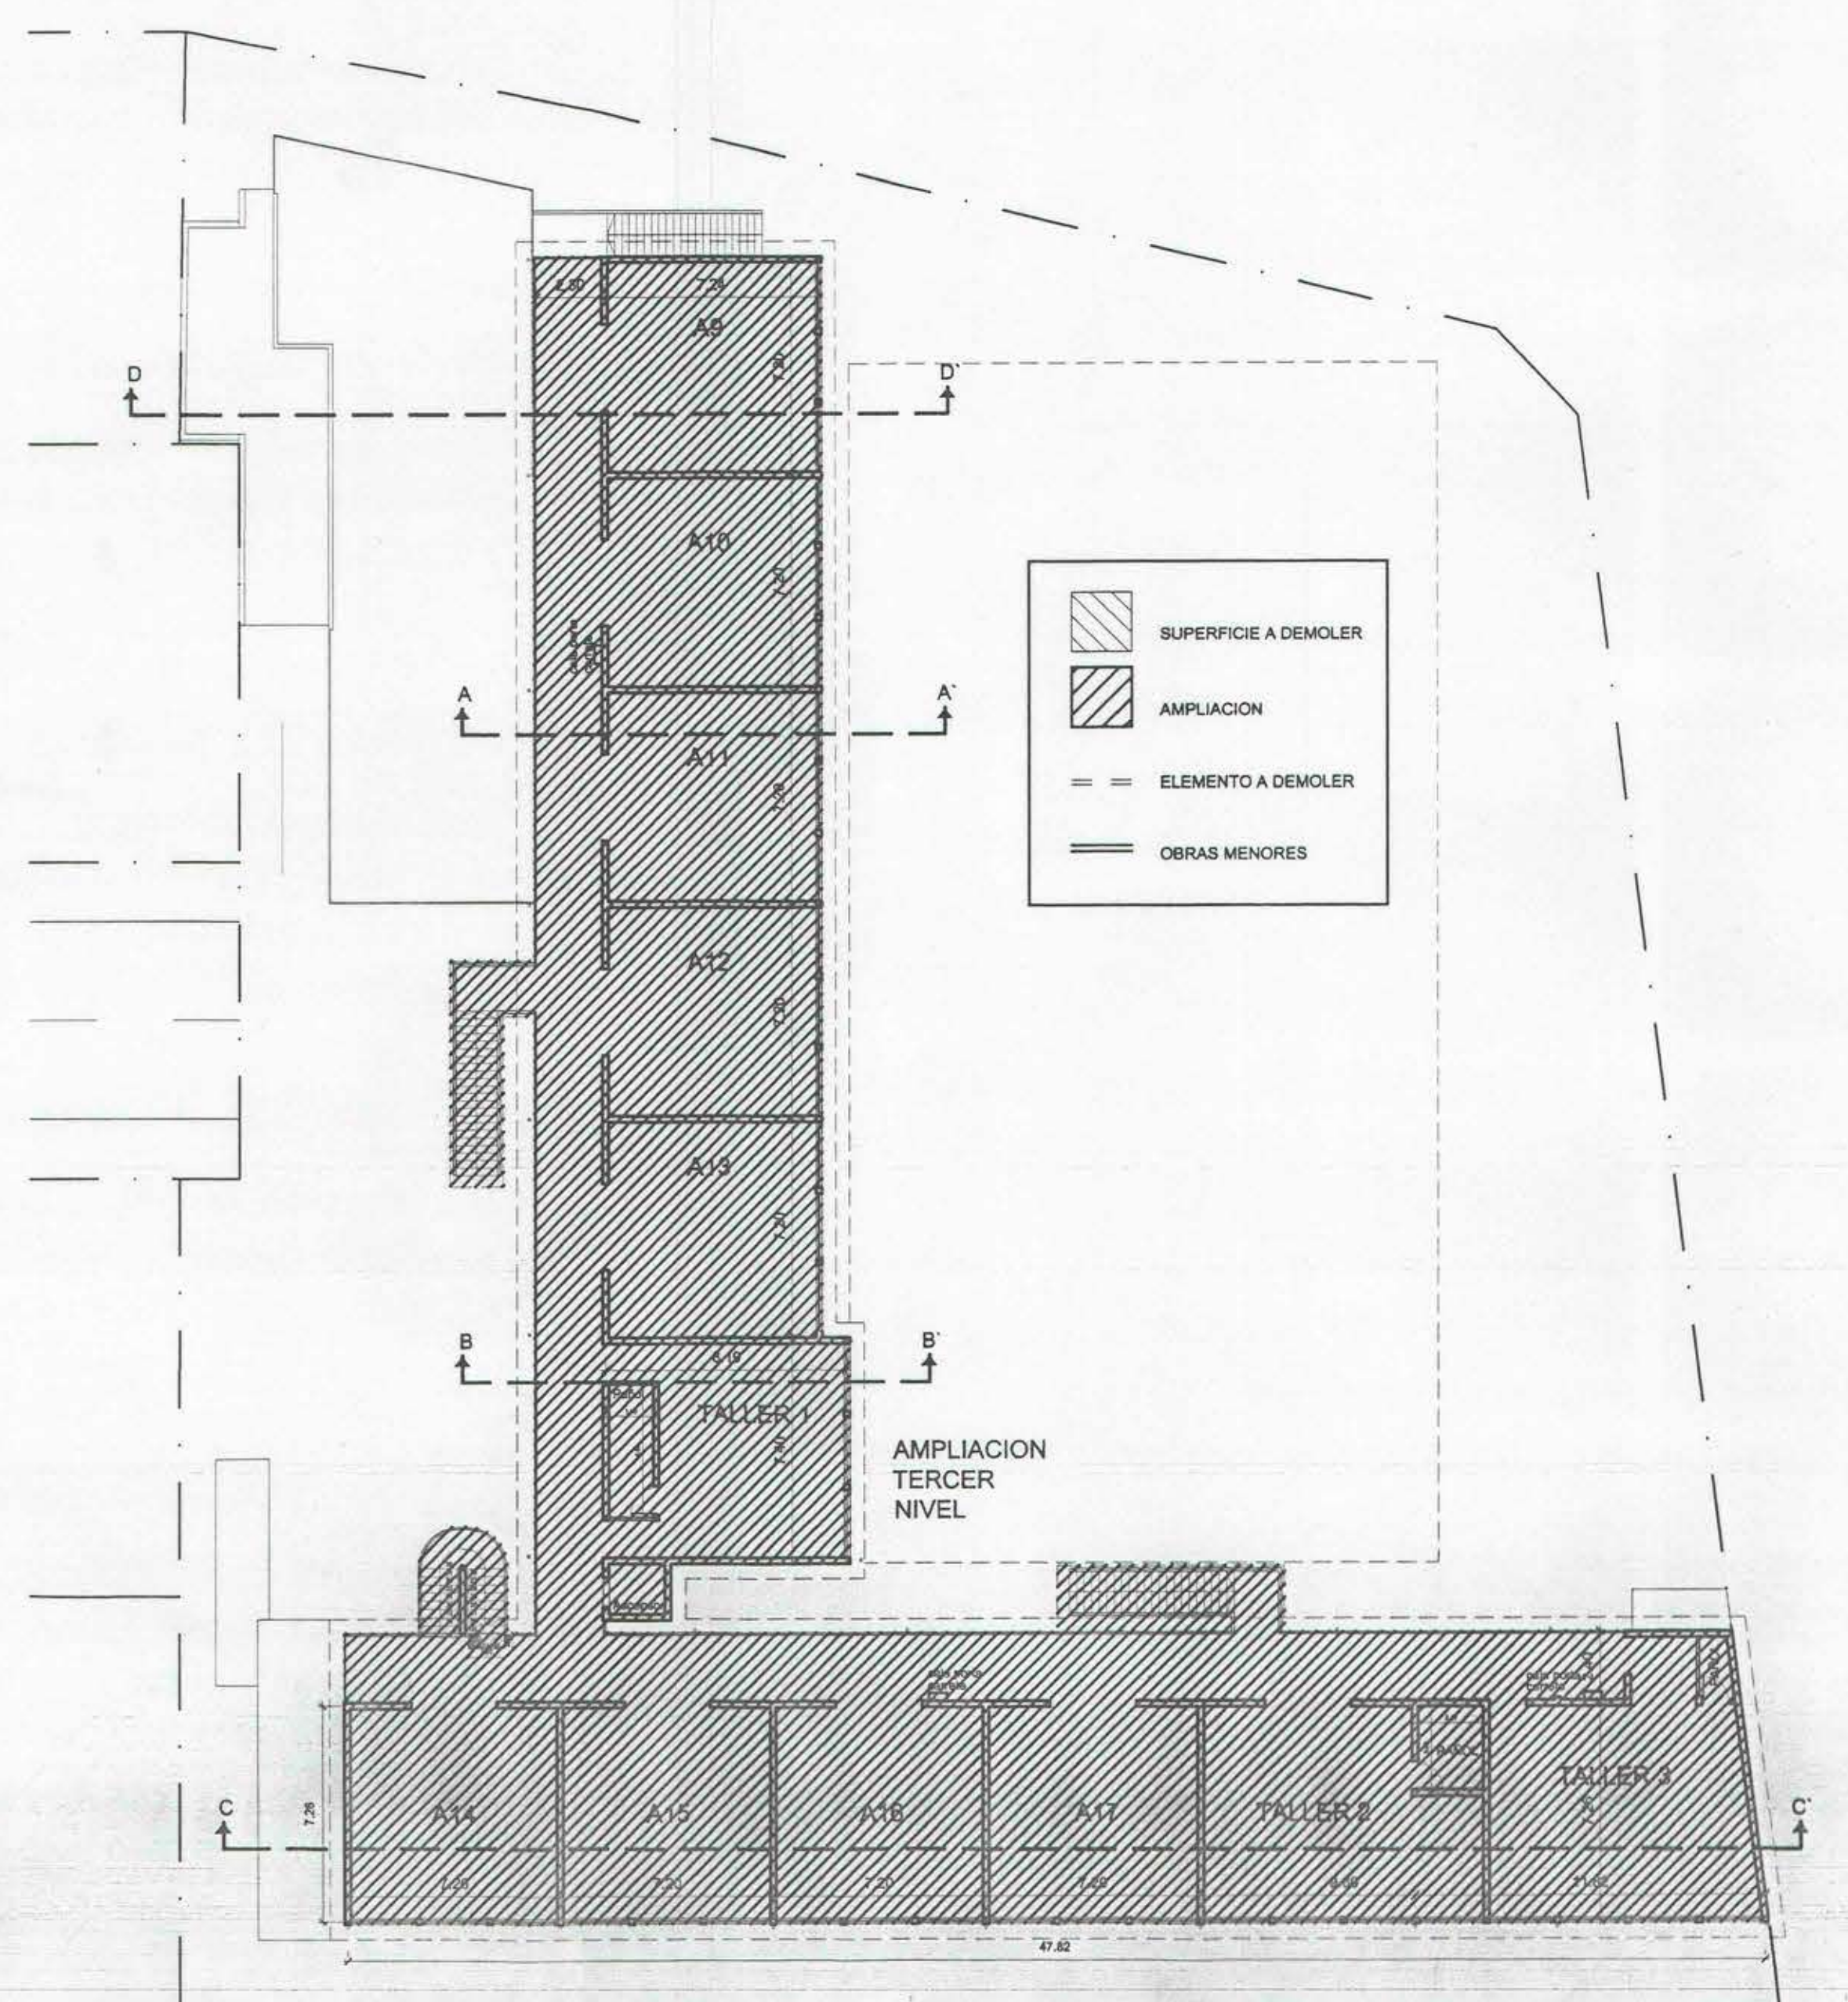


PLANTA GENERAL Y EMPLAZAMIENTO TERCER NIVEL. ESCALA: 1:200

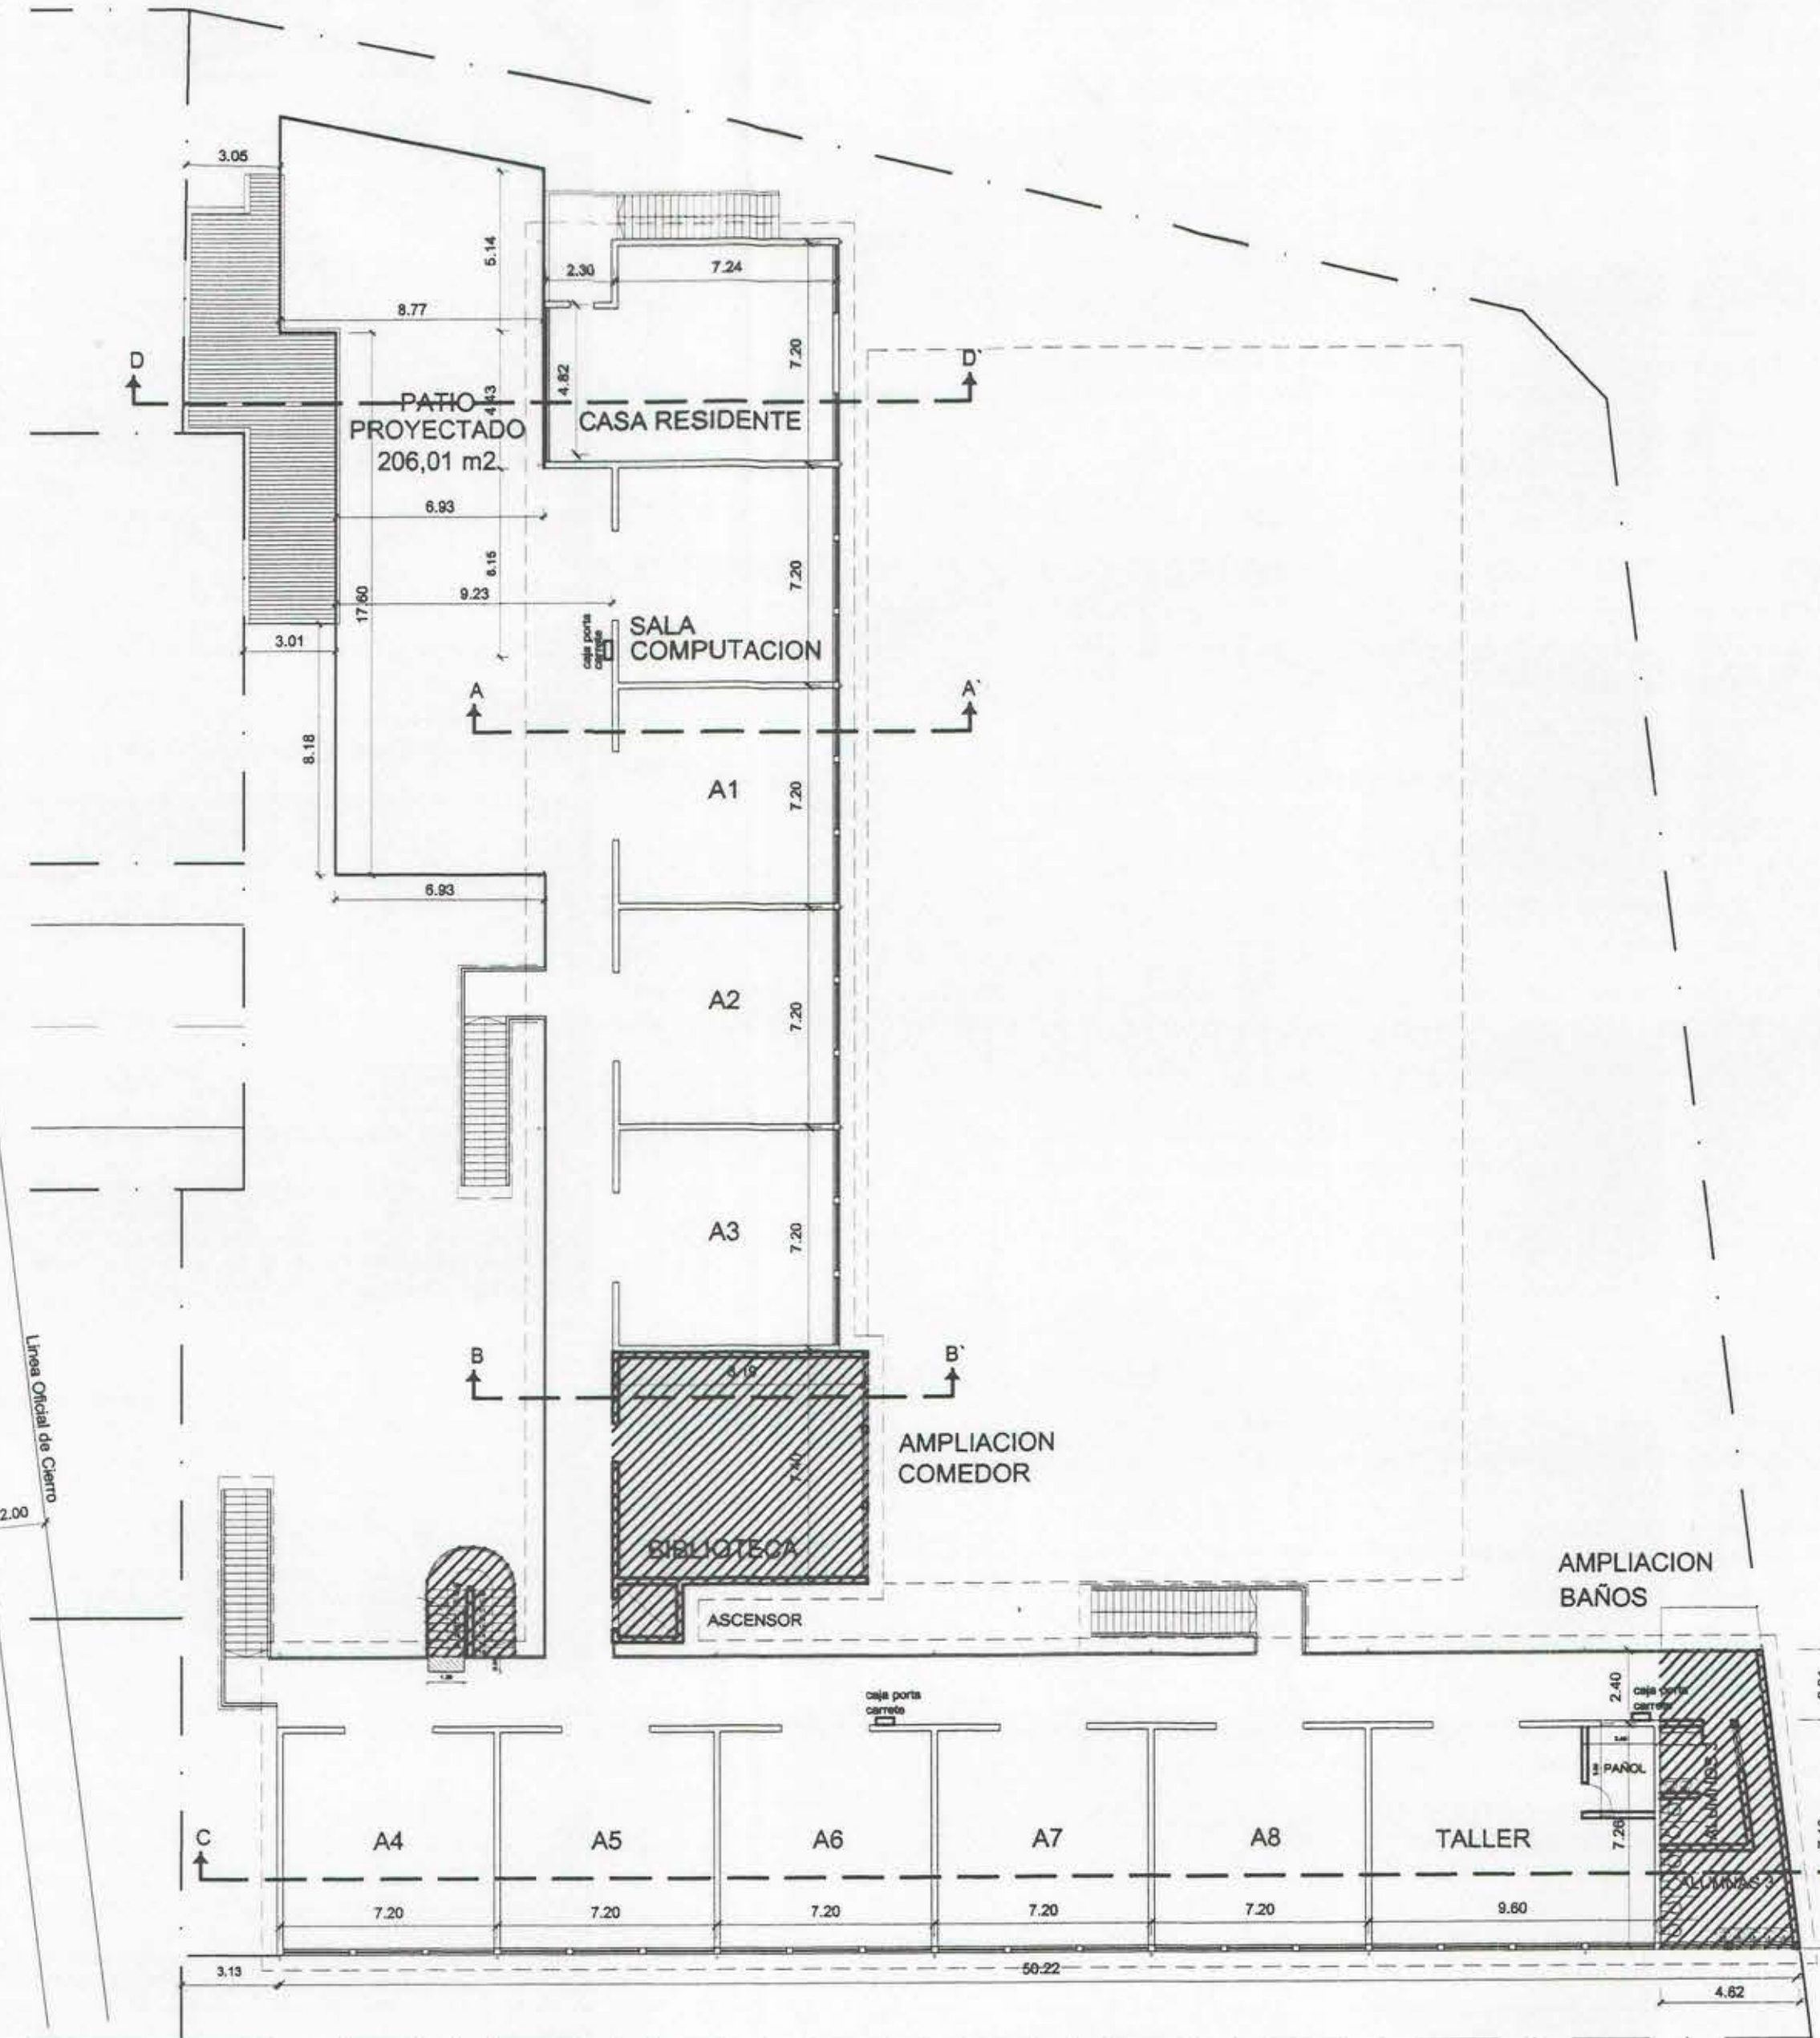


PLANTA GENERAL Y EMPLAZAMIENTO SEGUNDO NIVEL. ESCALA: 1:200

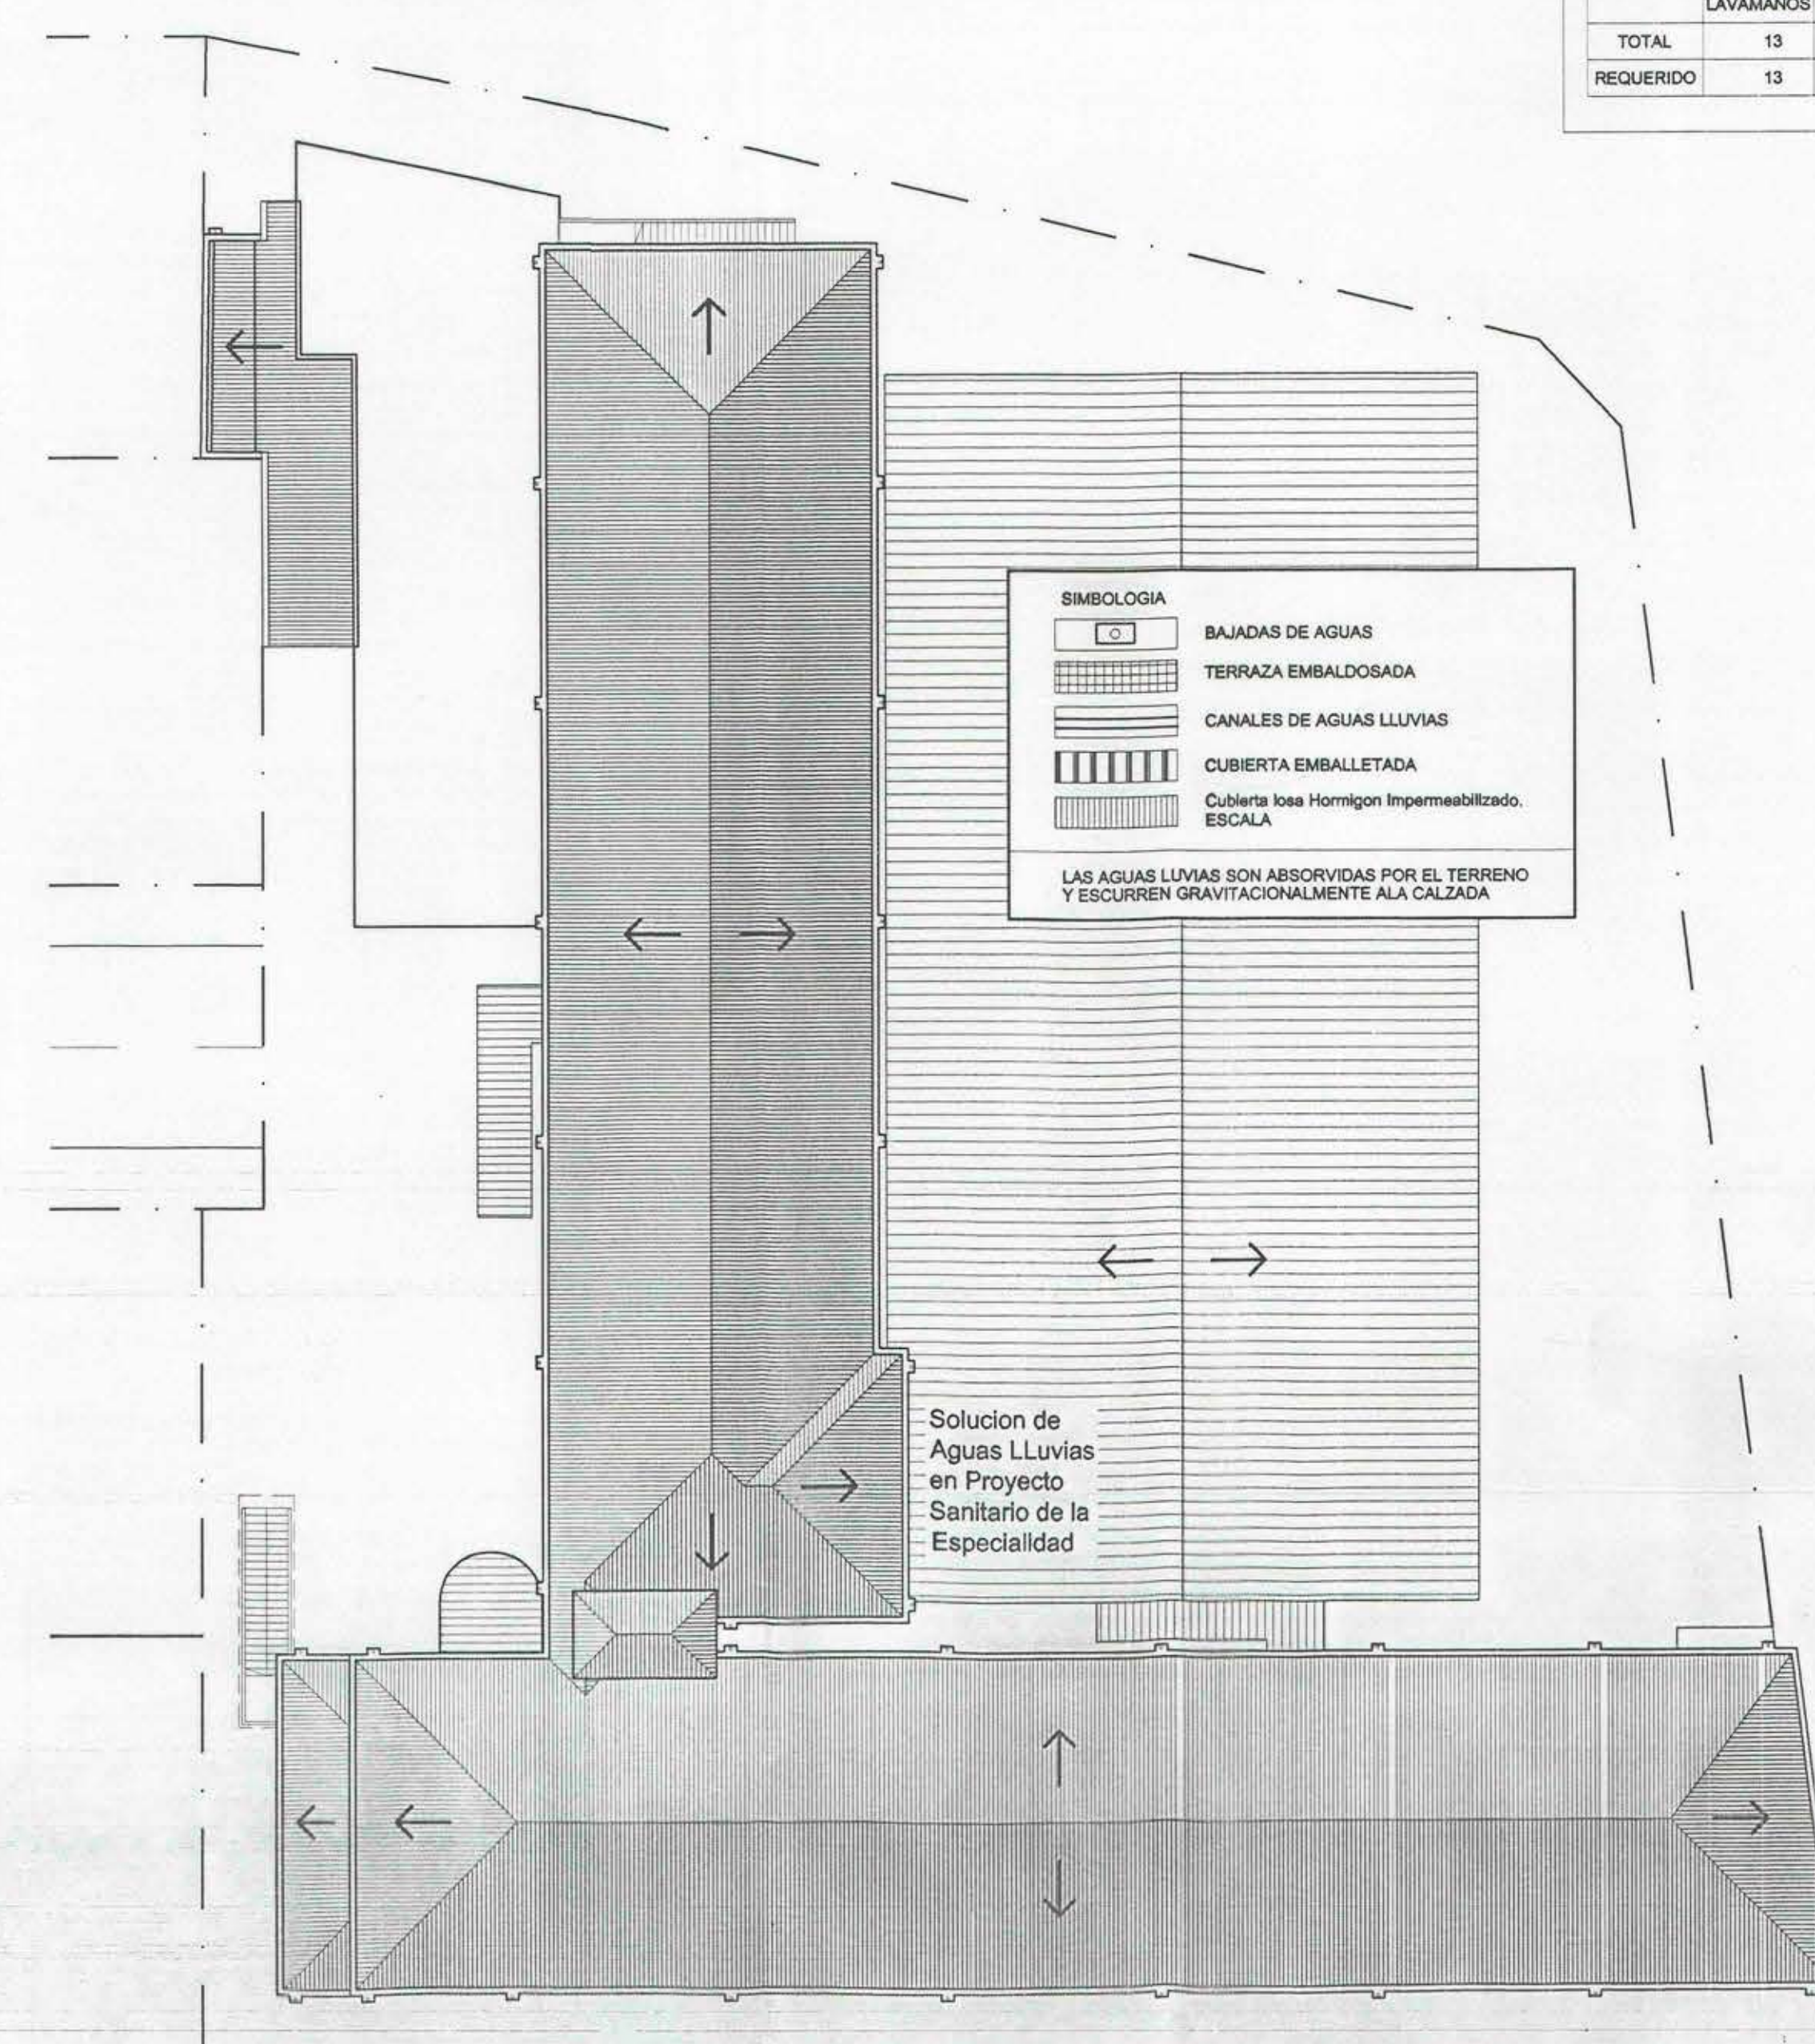


PLANTA DE TECHUMBRE. ESCALA: 1:200

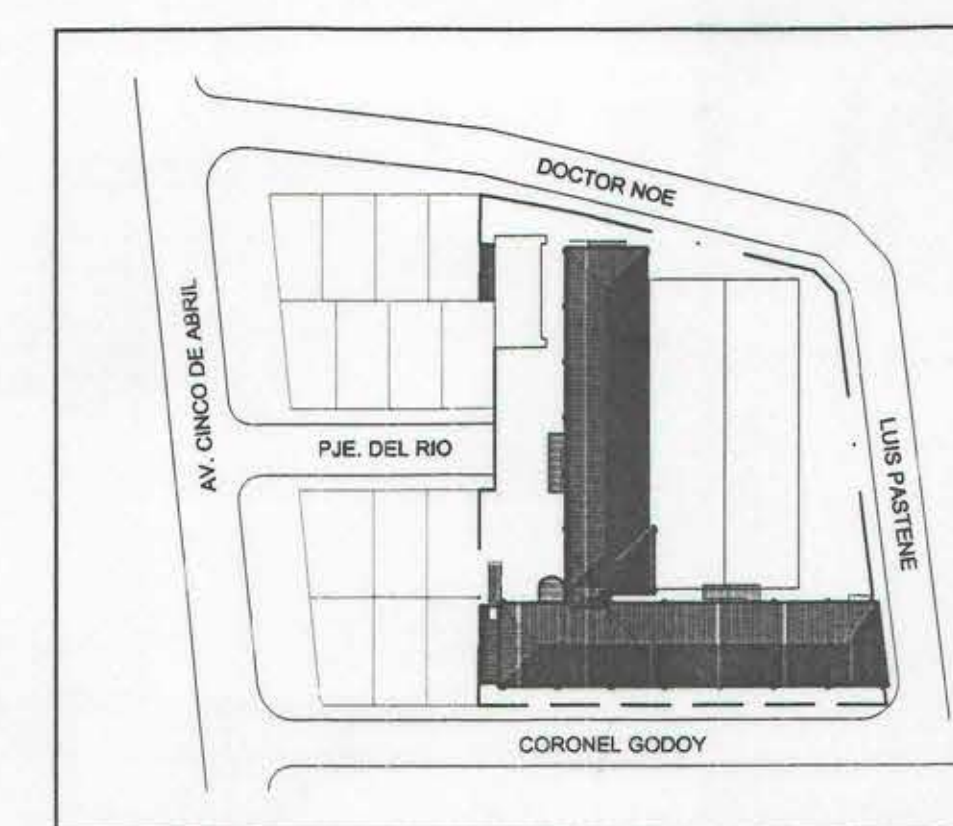

PLANTA DE UBICACION. ESC: 1:1000

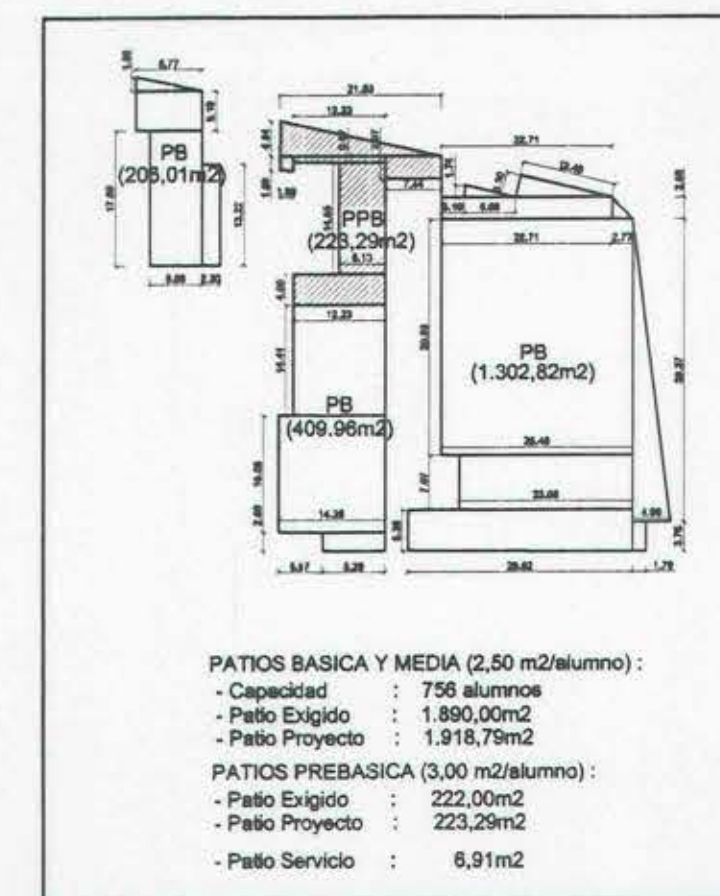

ESQUEMA DE PATIOS. ESC: 1:1000

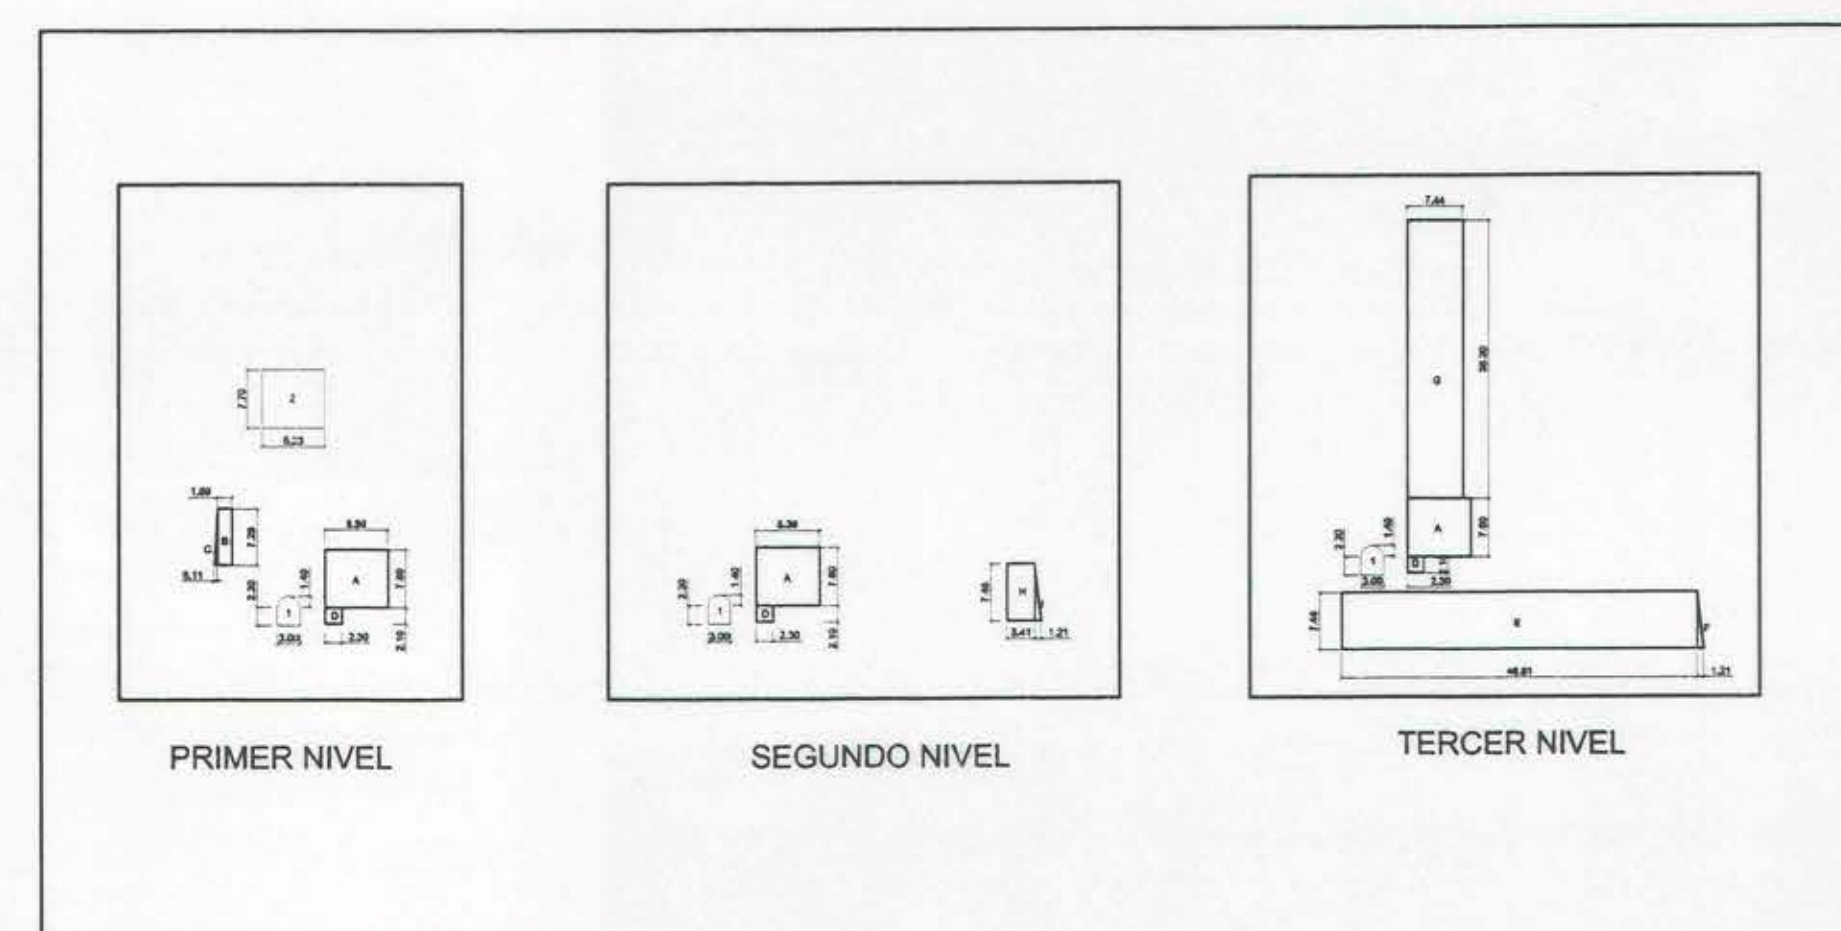

ESQUEMA DE SUPERFICIES. ESC: 1:1000

CUADRO DE BAÑOS

BAÑOS DAMAS					BAÑOS VARONES				
BAÑO	LAVAMANOS	WC	DUCHAS	ALUMINOS: 475	BAÑO	LAVAMANOS	WC	DUCHAS	ALUMINOS: 290
1	8	12	0		1	7	6	7	0
2	0	0	16		2	0	0	0	8
3	5	4	0		3	2	2	2	0
TOTAL	13	16	16		TOTAL	9	8	9	8
TOTAL DAMAS					TOTAL VARONES				
BAÑO	LAVAMANOS	WC	DUCHAS		BAÑO	LAVAMANOS	WC	DUCHAS	
TOTAL	13	16	16		TOTAL	9	8	9	8
REQUERIDO	13	16	6		REQUERIDO	9	6	5	5

CUADROS DE SUPERFICIES

RECIENTOS CERRADOS PRIMER PISO					RECIENTOS ABIERTOS PRIMER PISO				
SECTOR	ANCHO	LARGO	CANTIDAD	AREA	SECTOR	ANCHO	LARGO	CANTIDAD	AREA
A	7.80	8.39	1.00	63.78	1	2.20	3.00	6.80	
B	1.89	7.29	1.00	13.77					
C	0.11	7.29	0.80	0.40					
D	2.10	2.30	1.00	4.83					
TOTALES PRIMER PISO				82.78	TOTALES PRIMER PISO				73.35
RECIENTOS CERRADOS SEGUNDO PISO					RECIENTOS ABIERTOS SEGUNDO PISO				
SECTOR	ANCHO	LARGO	CANTIDAD	AREA	SECTOR	ANCHO	LARGO	CANTIDAD	AREA
A	7.80	8.39	1.00	63.78	1	TOTAL = 9.88m2		1.00	9.88
H	3.41	7.46	1.00	25.44					
I	1.21	7.46	0.50	4.51					
TOTALES SEGUNDO PISO				93.71	TOTALES SEGUNDO PISO				9.88
RECIENTOS CERRADOS TERCER PISO					RECIENTOS ABIERTOS TERCER PISO				
SECTOR	ANCHO	LARGO	CANTIDAD	AREA	SECTOR	ANCHO	LARGO	CANTIDAD	AREA
A	7.80	8.39	1.00	63.78	1	TOTAL = 9.88m2		1.00	9.88
E	7.46	46.81	1.00	348.20					
F	1.21	7.46	0.50	4.51					
G	7.44	36.20	1.00	269.32					
TOTALES TERCER PISO				686.79	TOTALES TERCER PISO				9.88

RESUMEN DE SUPERFICIES

TIPO DE EDIFICACION	AREA	FACTOR	EDIFICADO
SUPERFICIES CERRADAS	863.28	1.00	863.28
SUPERFICIES SOLO CUBIERTAS	93.31	0.50	46.65
TOTAL AMPLIACIONES	956.57		909.91
SUPERFICIE EXISTENTE SEGUN PERMISO N° 024-99			1.810.28
SUPERFICIE PERMISO ORIGINAL			594.34
SUPERFICIE TERRENO			3.016.34
Ocupacion de SUELO			43.31%
COEFICIENTE DE CONSTRUCTIBILIDAD			1.1
TOTAL SUPERFICIES EDIFICADAS			2.720.2

CALCULO DE ESTACIONAMIENTOS

TIPO DE EDIFICACION	AREA	FACTOR	EDIFICADO
SUPERFICIES CERRADAS	863.28	1.00	863.28
SUPERFICIES SOLO CUBIERTAS	93.31	0.50	46.65
TOTAL AMPLIACIONES	956.57		909.91
SUPERFICIE EXISTENTE SEGUN PERMISO N° 024-99			1.810.28
SUPERFICIE PERMISO ORIGINAL			594.34
SUPERFICIE TERRENO			3.016.34
Ocupacion de SUELO			43.31%
COEFICIENTE DE CONSTRUCTIBILIDAD			1.1
TOTAL SUPERFICIES EDIFICADAS			2.720.2