




CORTE A-A

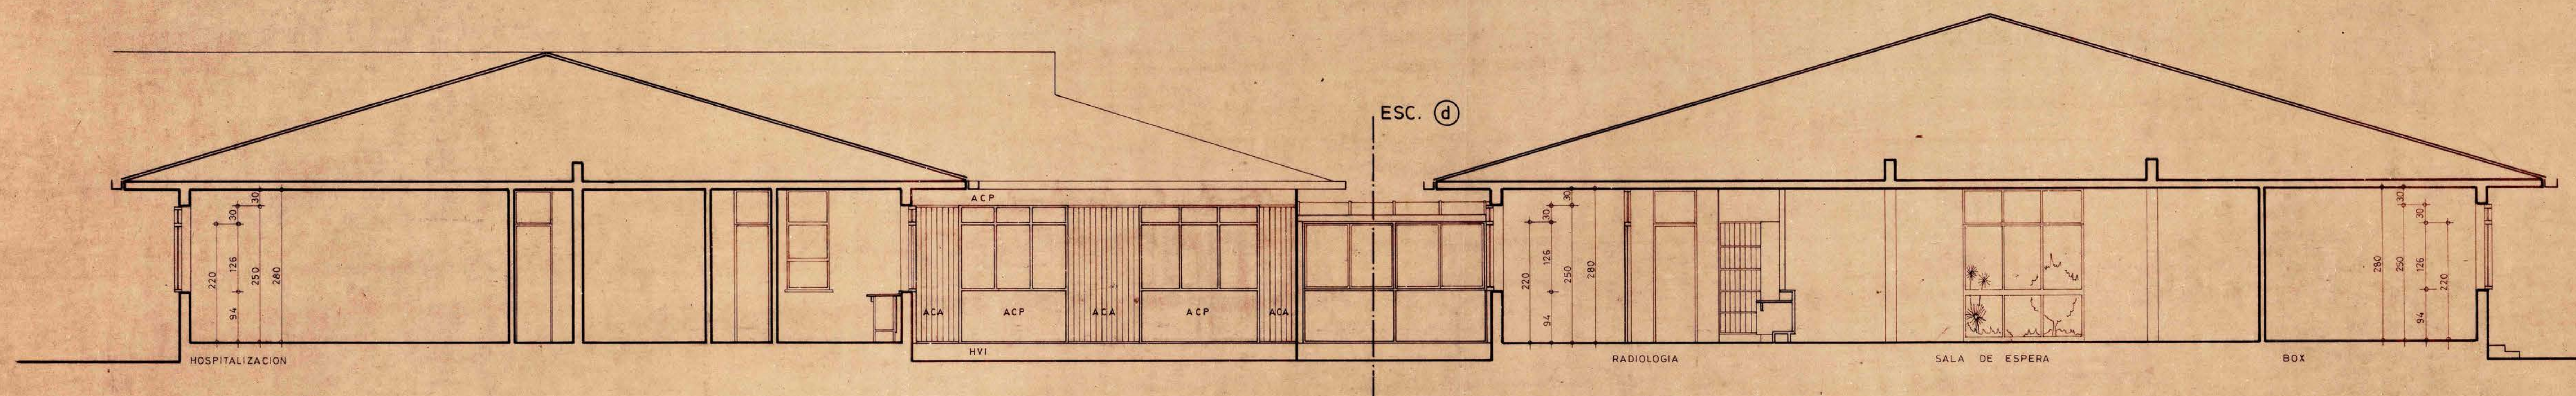


CORTE B-B

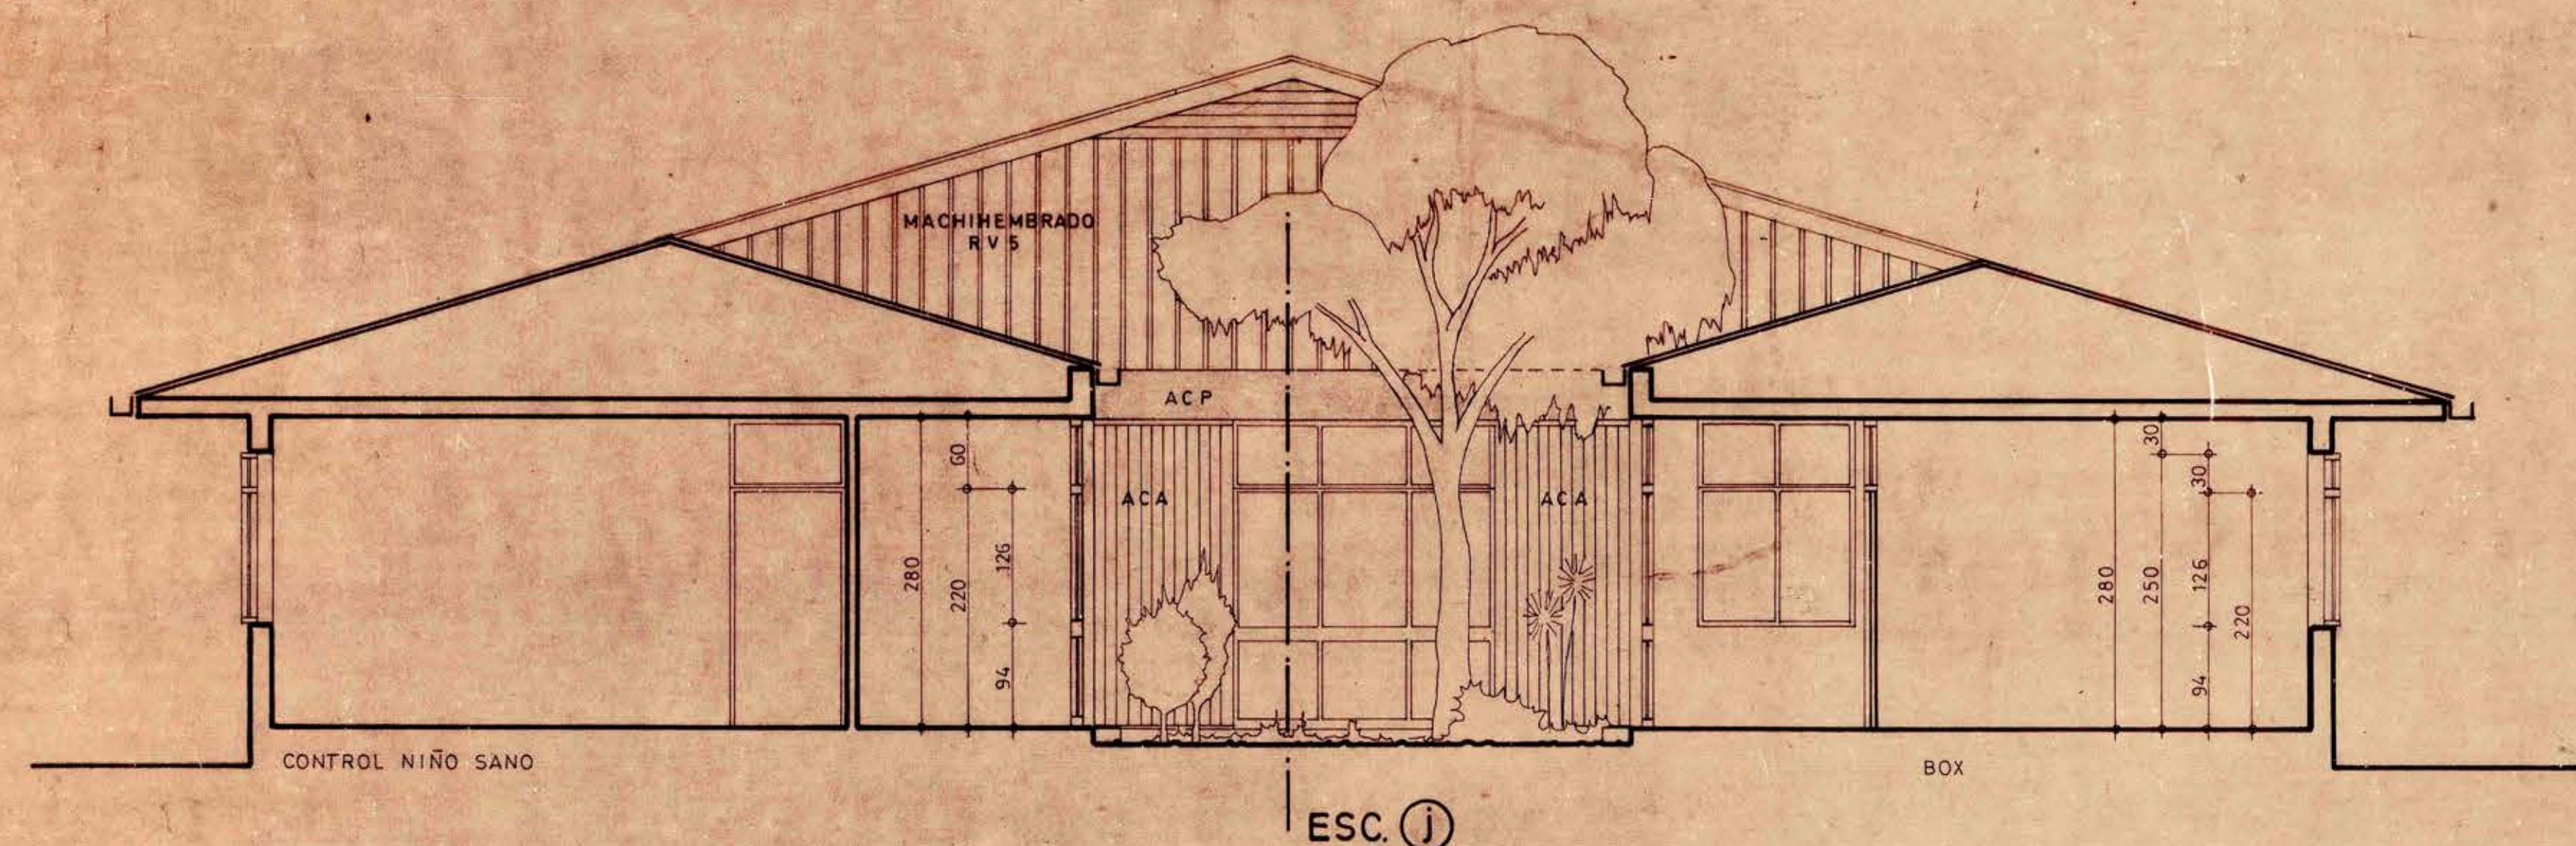


CORTE C-C

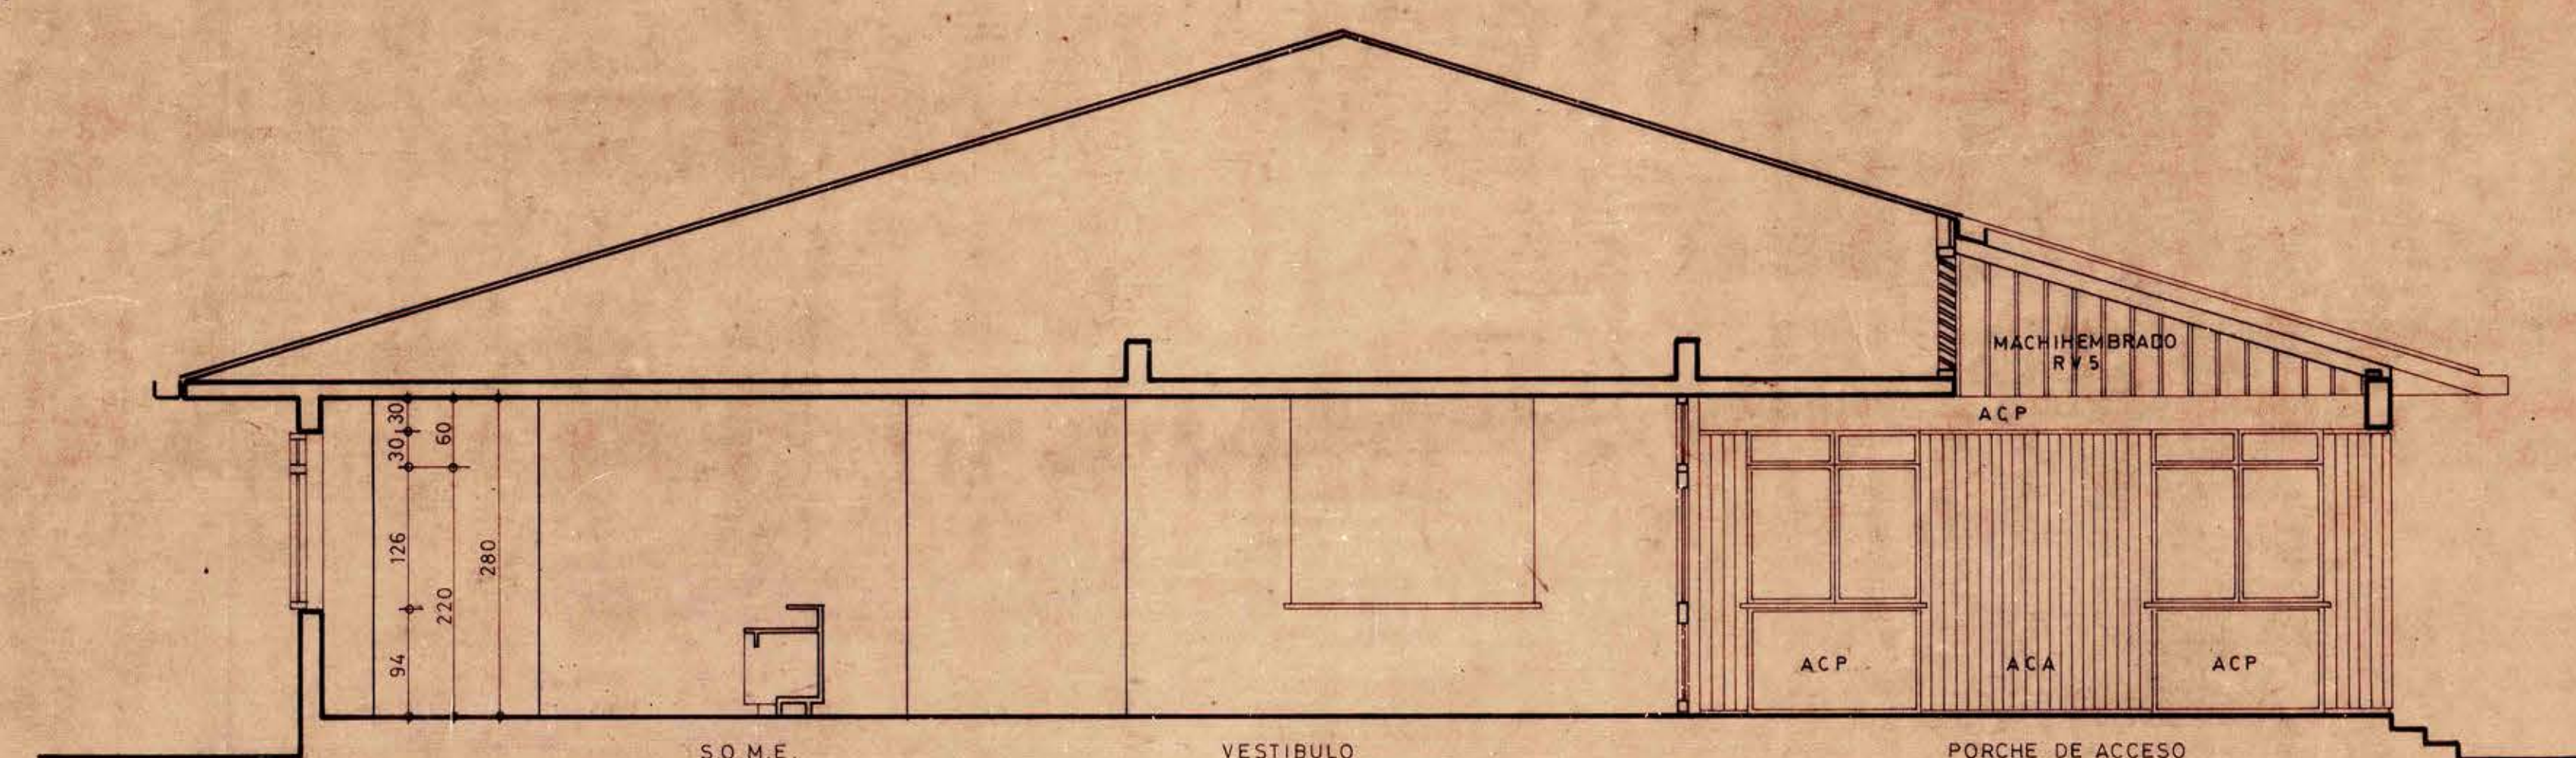


CORTE D-D

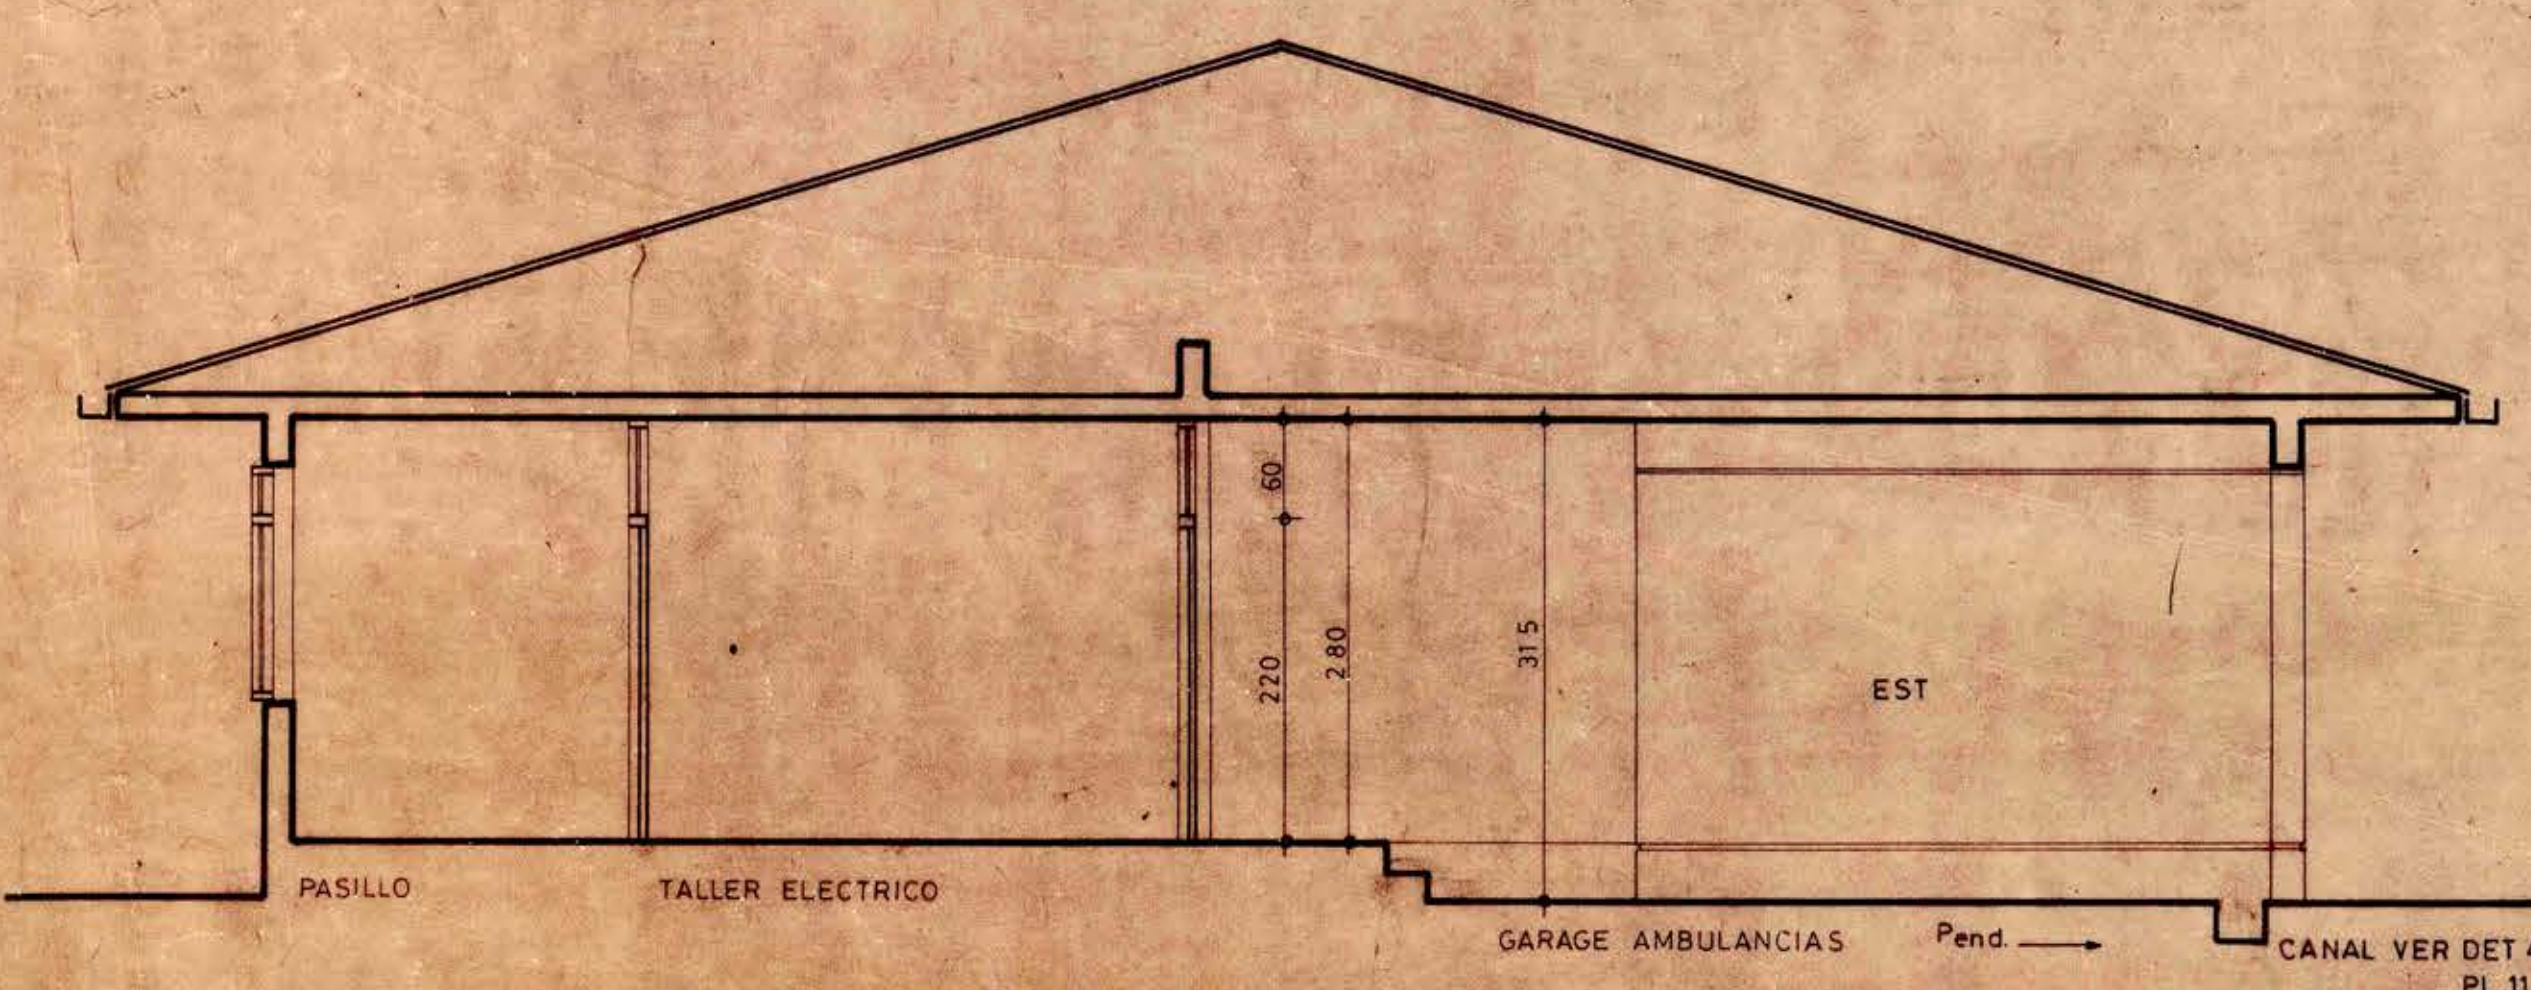


CORTE E-E

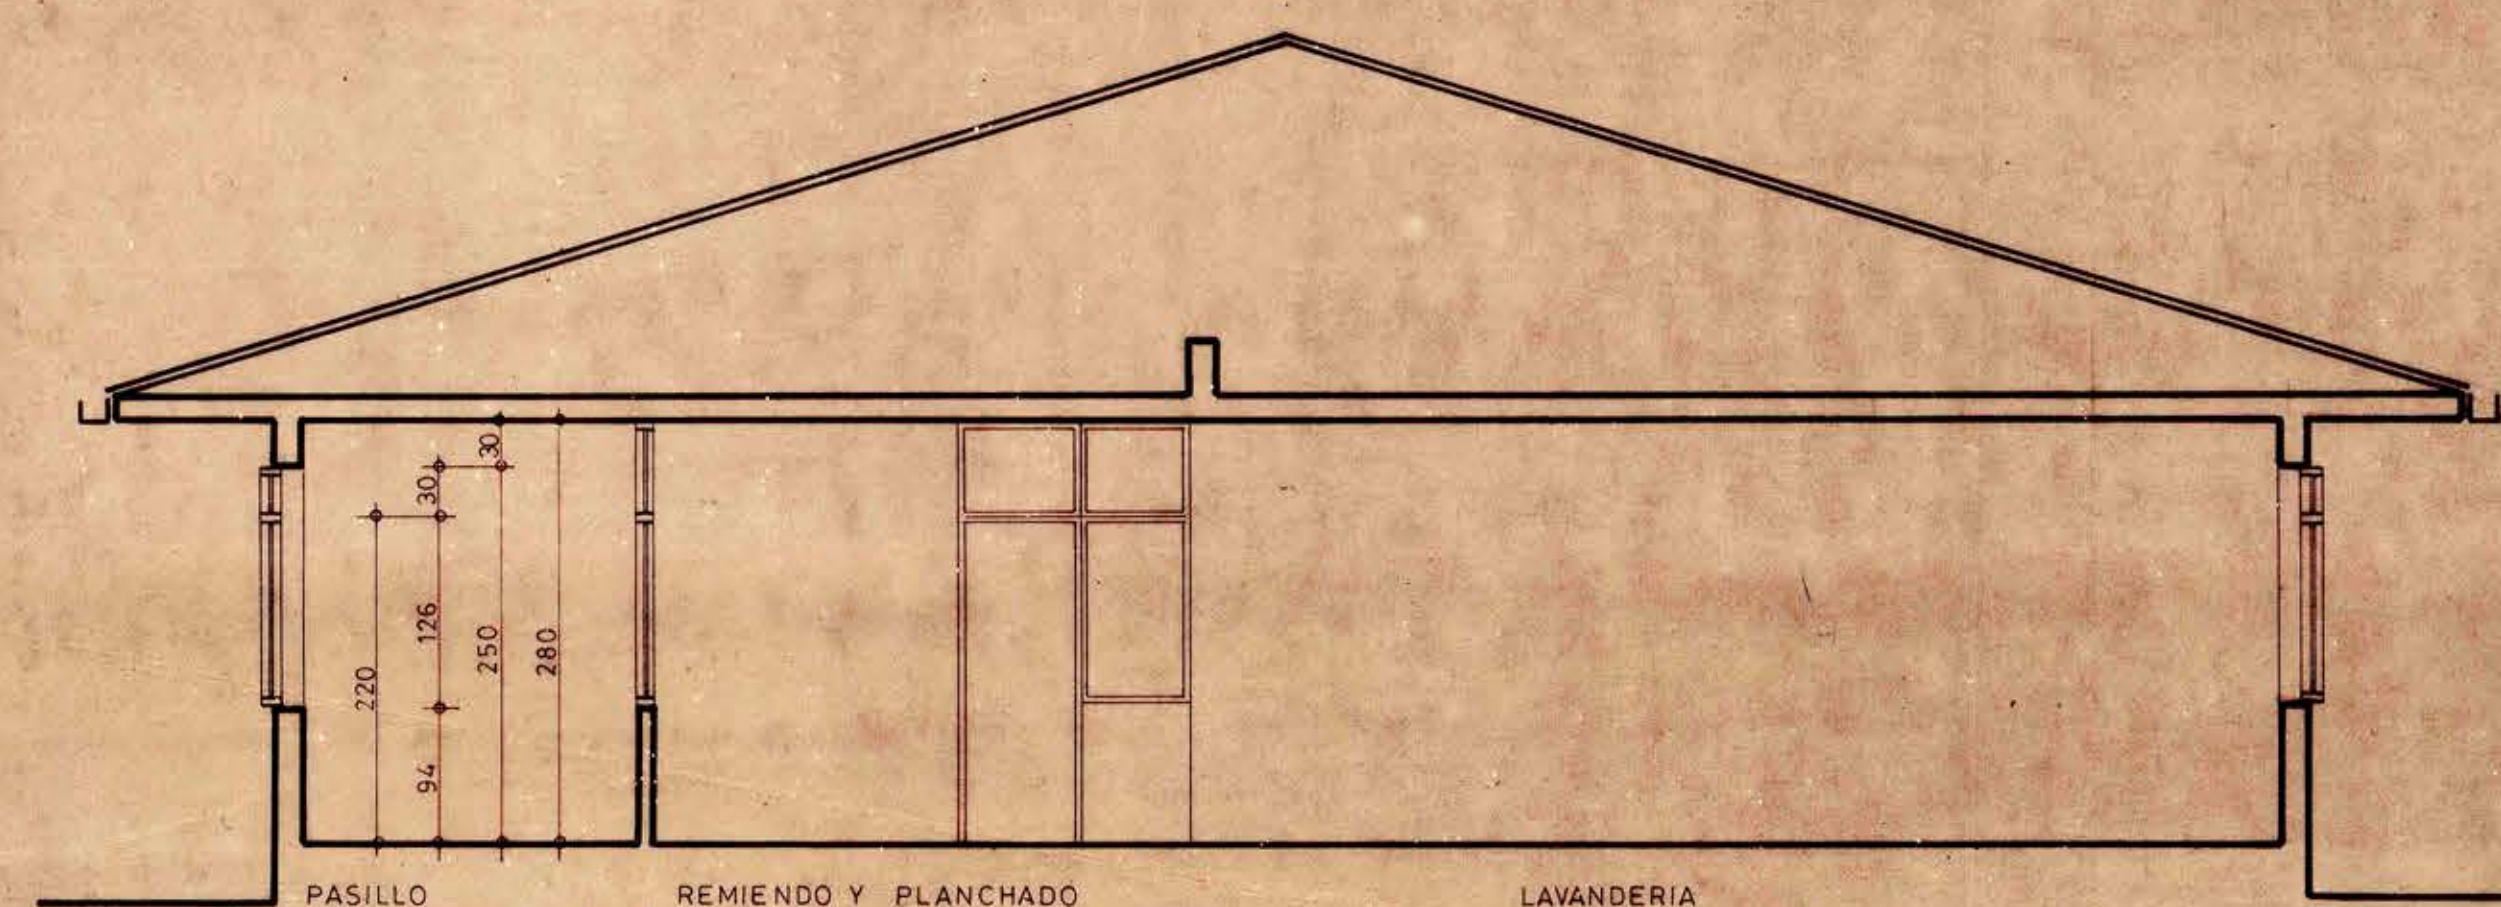

CORTE F-F

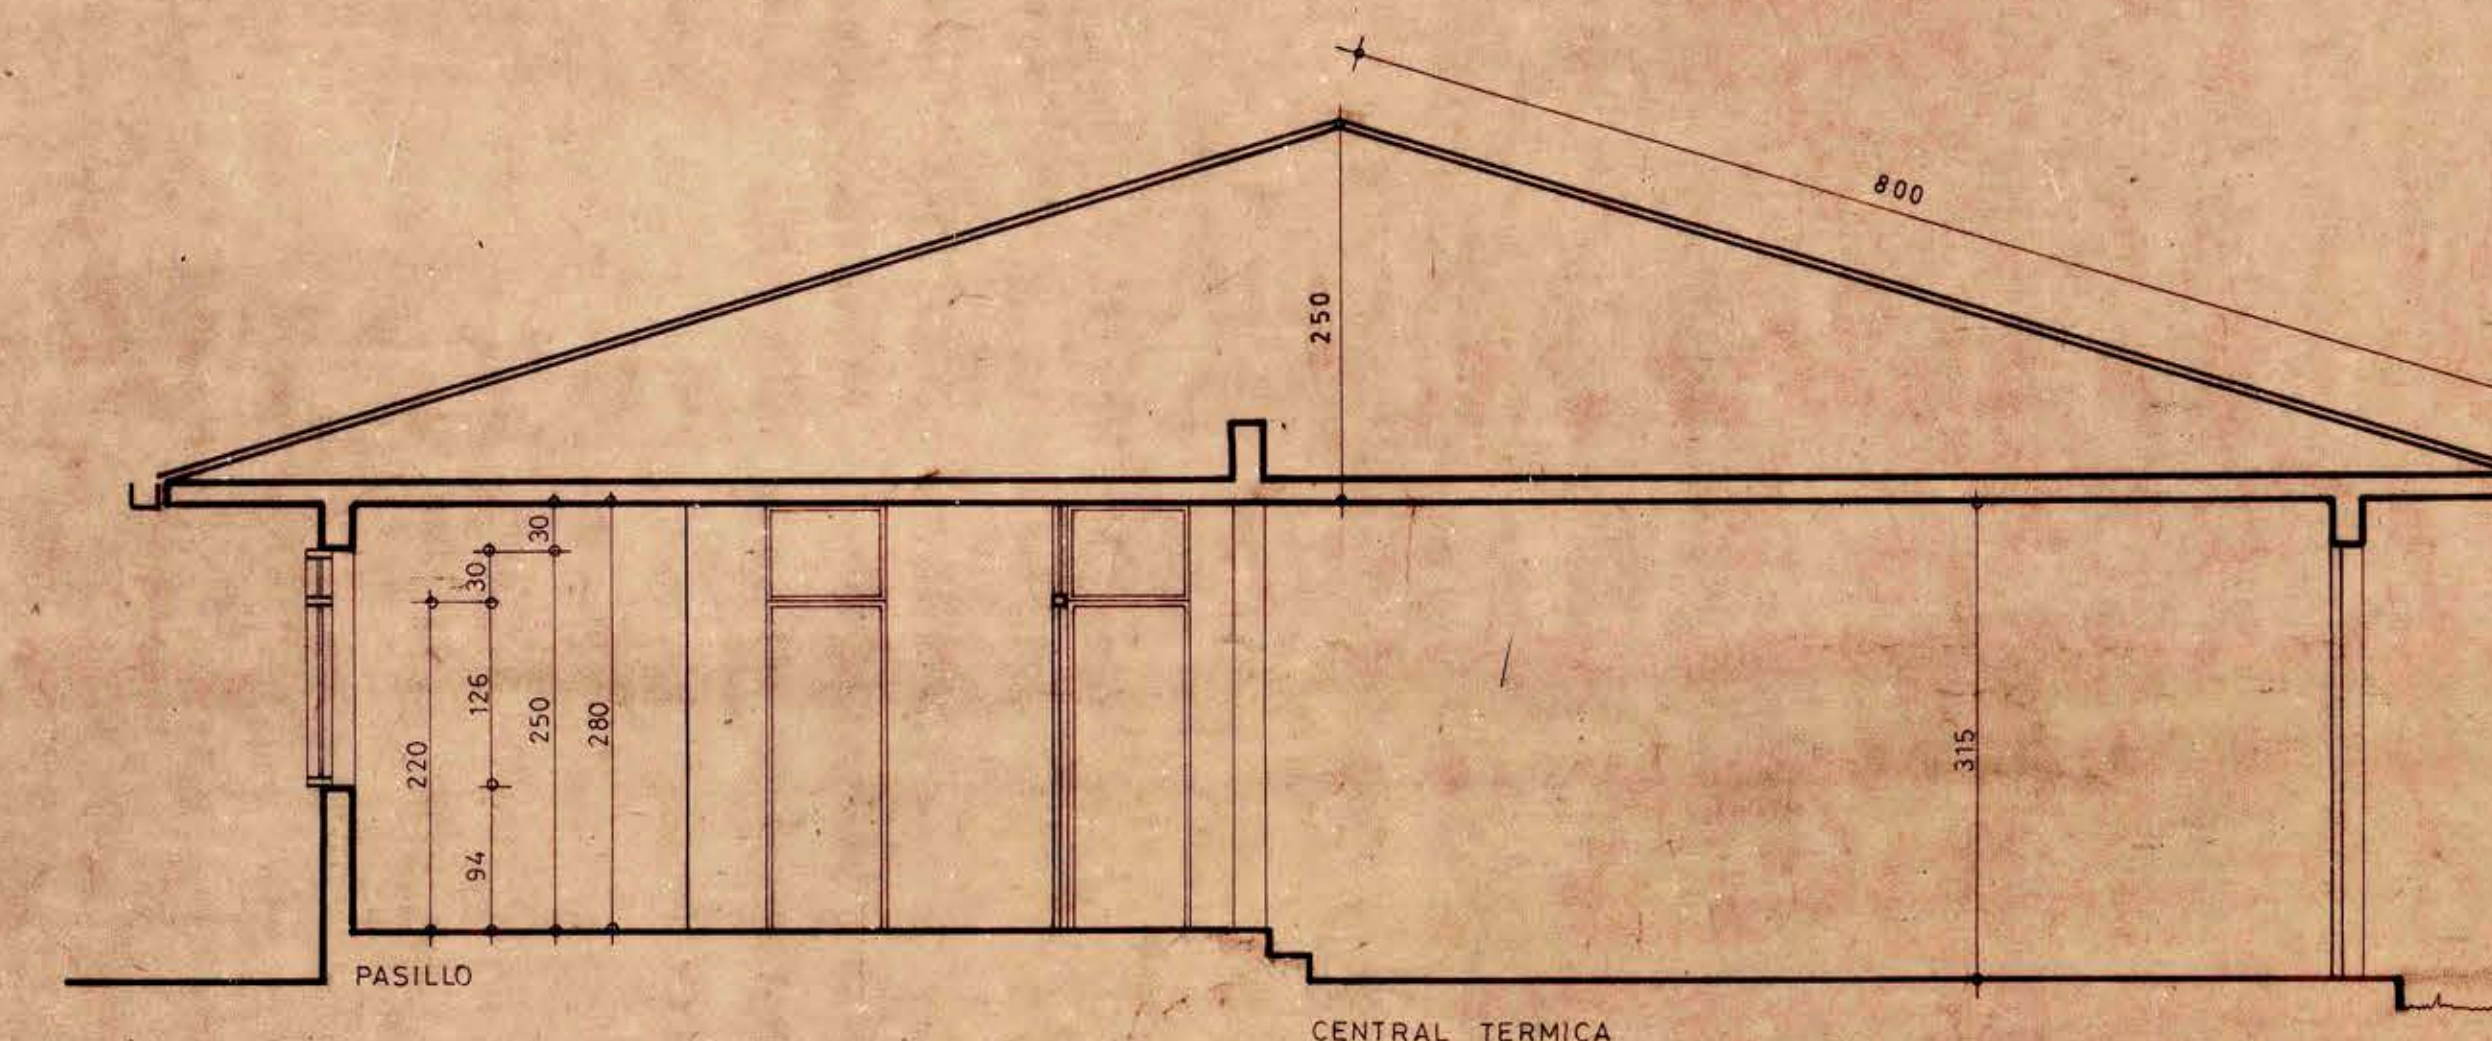

CORTE G-G

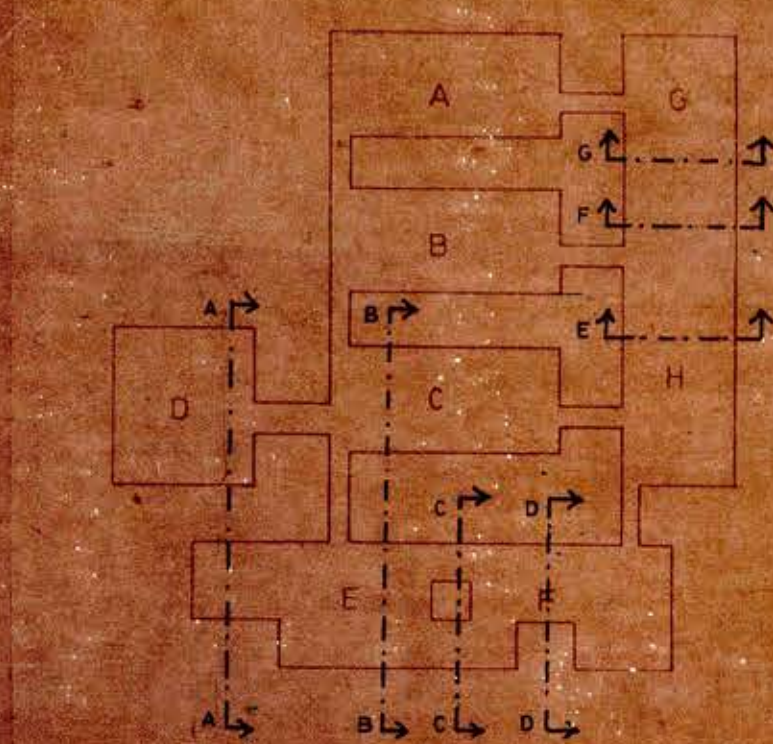

REPUBLICA DE CHILE
CONVENIO
MINISTERIO DE SALUD PUBLICA
BANCO INTERAMERICANO DE DESARROLLO
APLICACION DE LA COBERTURA DE LOS SERVICIOS DE SALUD EN
LAS AREAS RURALES

PROYECTO
HOSPITAL TIPO 90 CAMAS

REGION Y AREA DE SALUD	PROVINCIA
CORONA	LOCALIDAD
SUPERFICIES	
SUP. DEL CUERPO - MATERIA DE LA LAMINA	Nº 2
SUPERFICIE TOTAL	2.633,12 M2
Nº DE CAMAS	90

UNIDAD EJECUTORA
MINISTERIO DE SALUD PUBLICA
S.R. CONSTRUCTORA DE ESTABLECIMIENTOS HOSPITALARIOS S.A.

ARQUITECTO JEFE
ARQUITECTOS
HERNAN ALBERT CERCO
MIGUEL ASTUDILLO ARANJUNA
RONALD ARMITTERRA STORNIK
RODOLFO PINCHETA CASTELA
ALVARO PRIETO THICHON
GUILLERMO MONTT
PABLO ARANJUNA VELAZQUEZ

CORTES	
ARQUITECTURA	
FECHA	FECHA
NOV 70	1:50
MODIFICACIONES	FECHA
FECHA	FECHA