

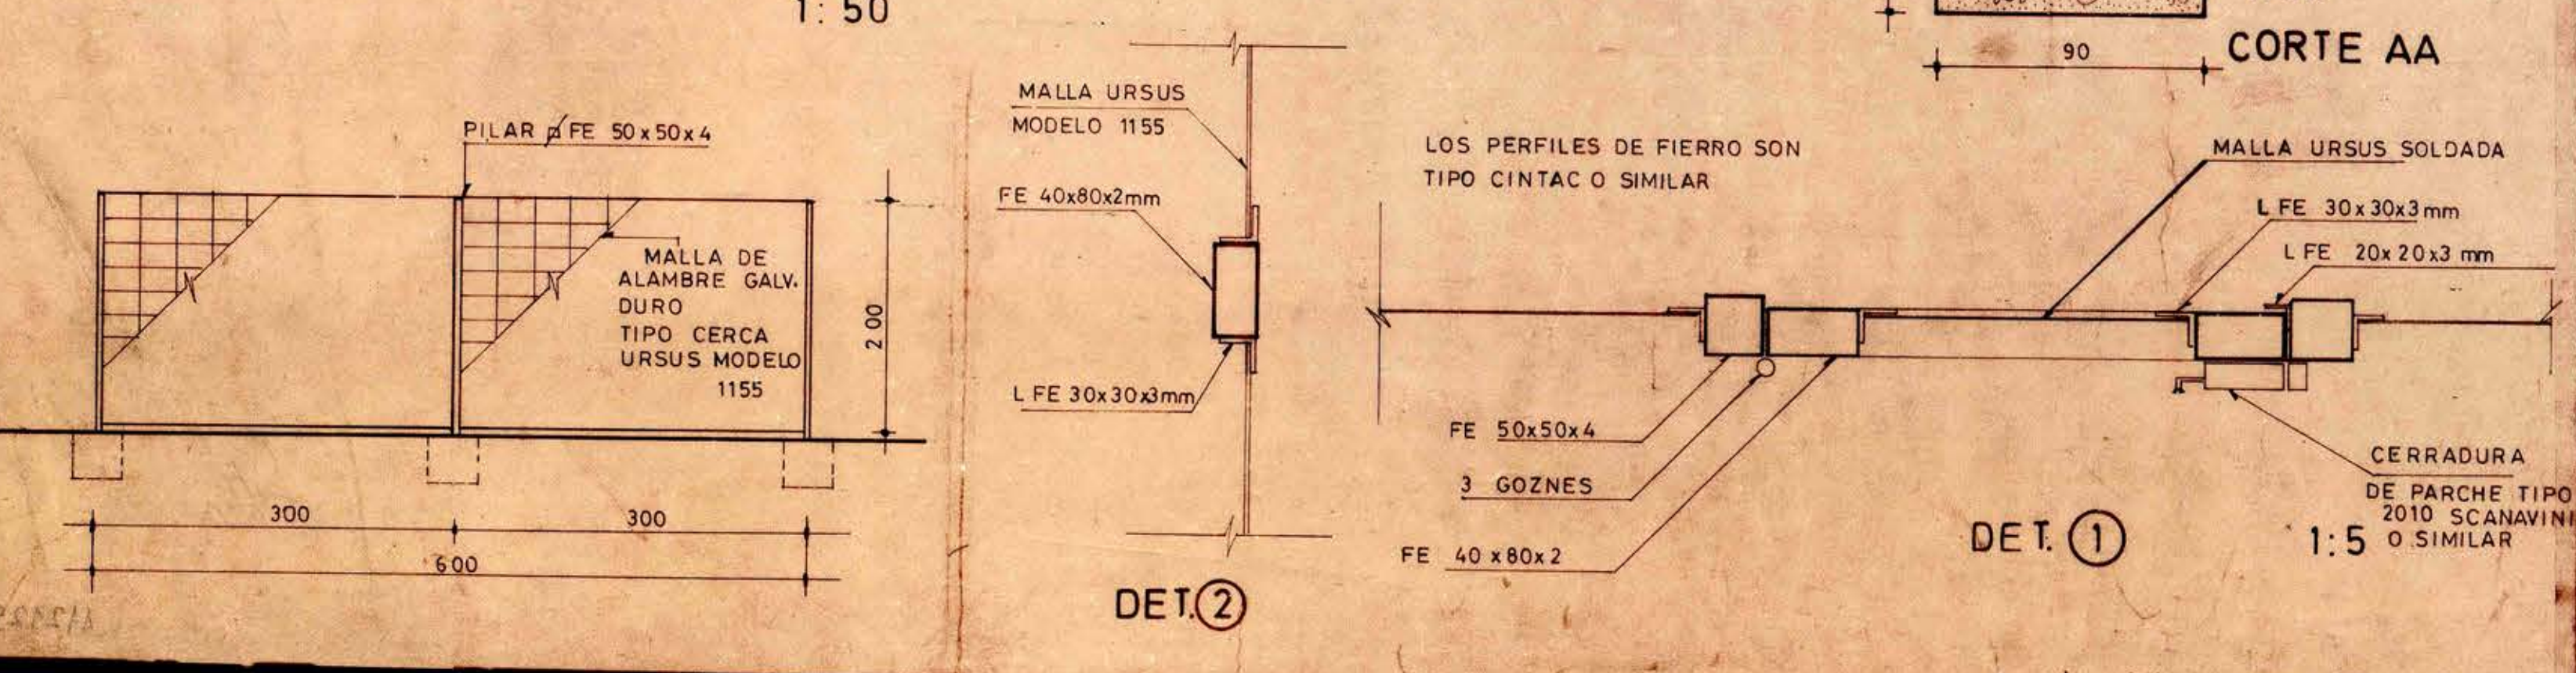
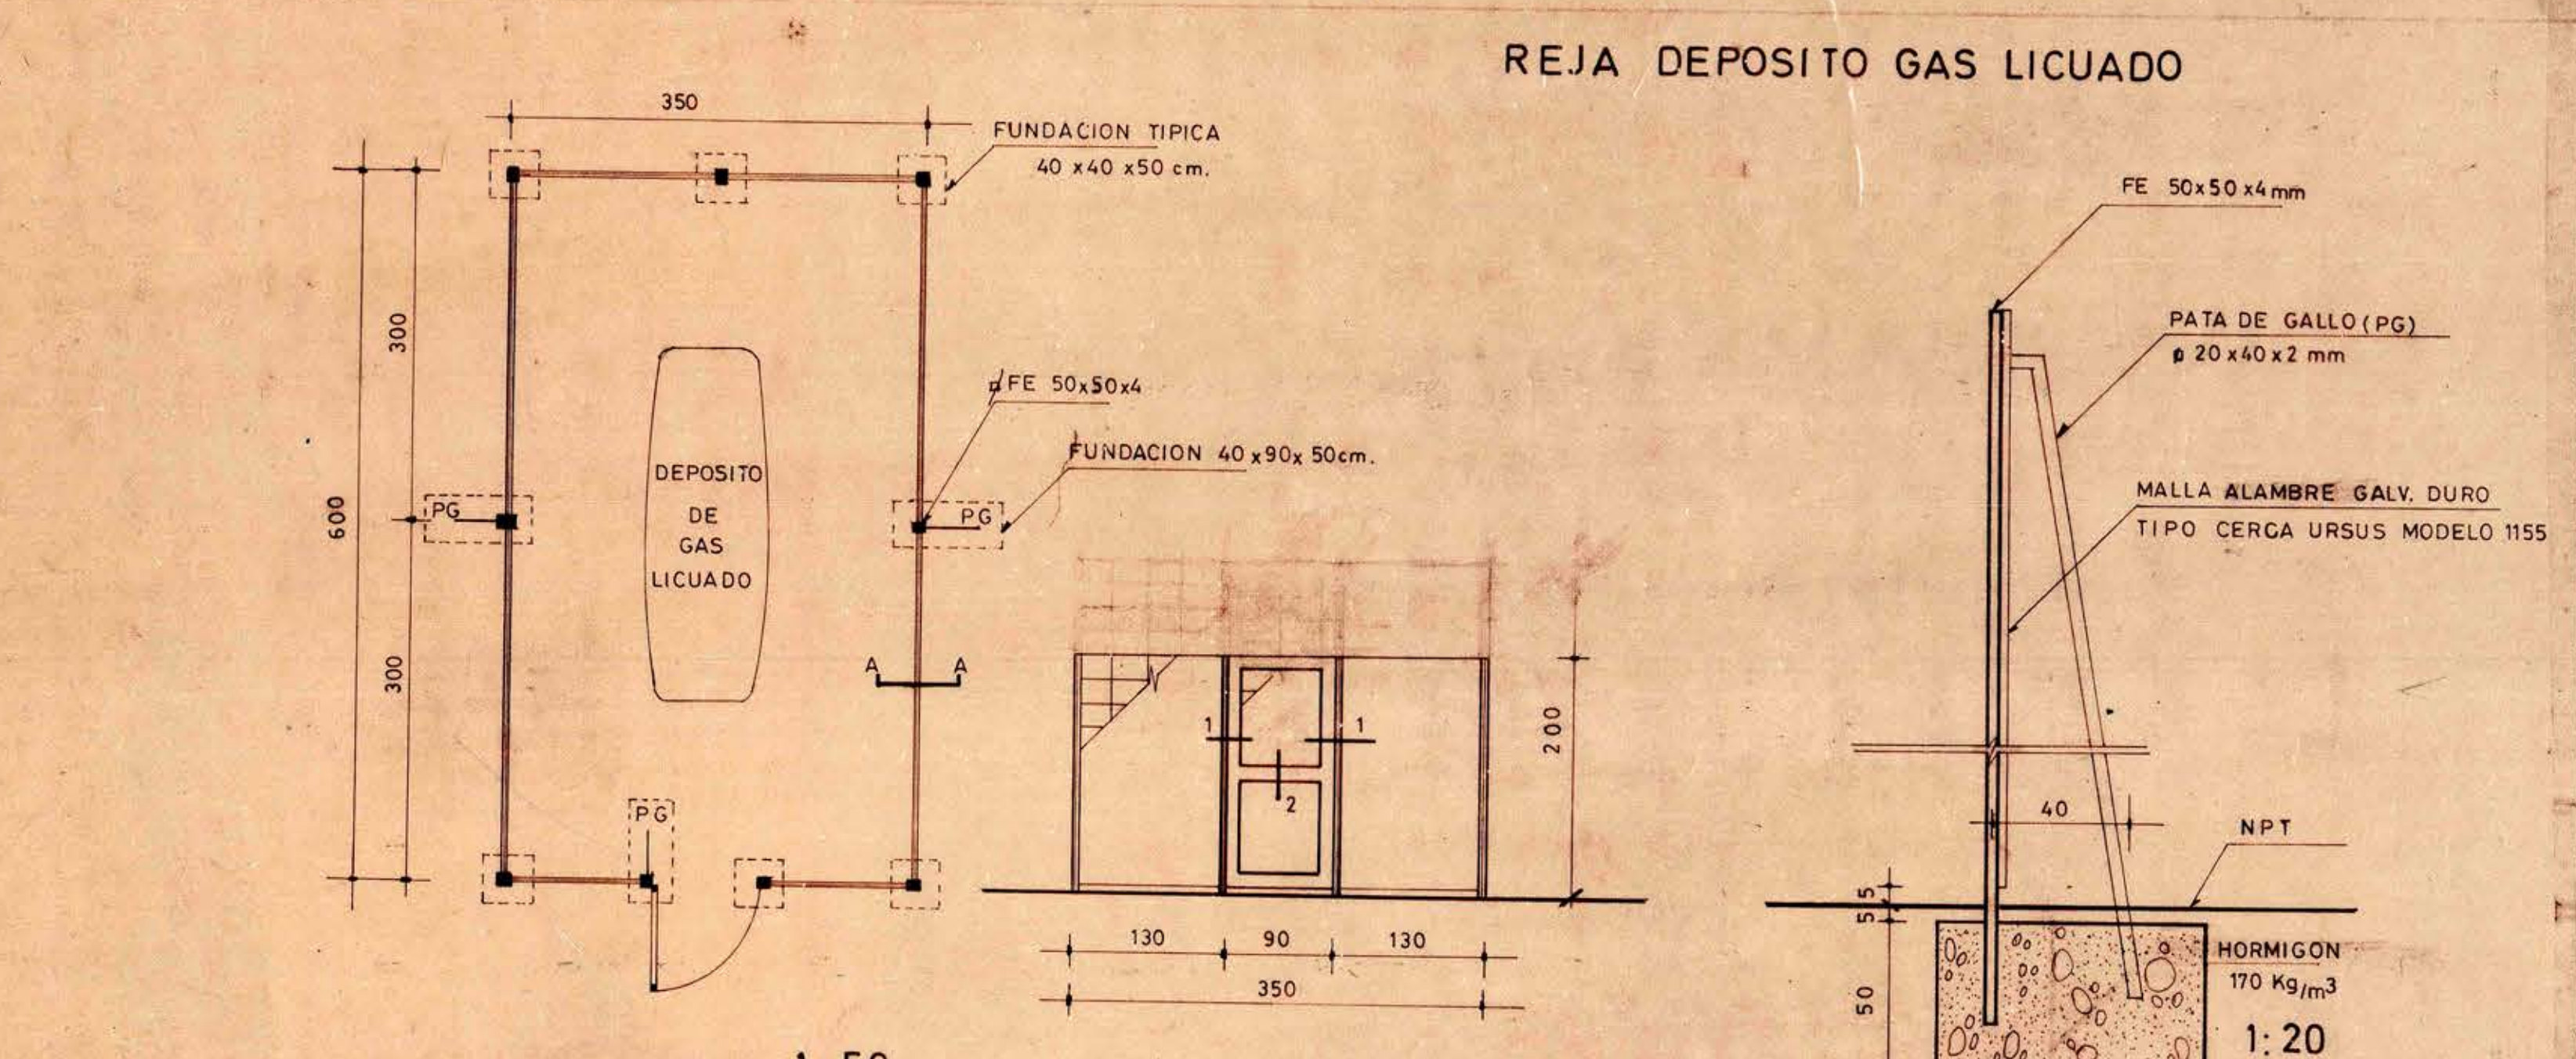
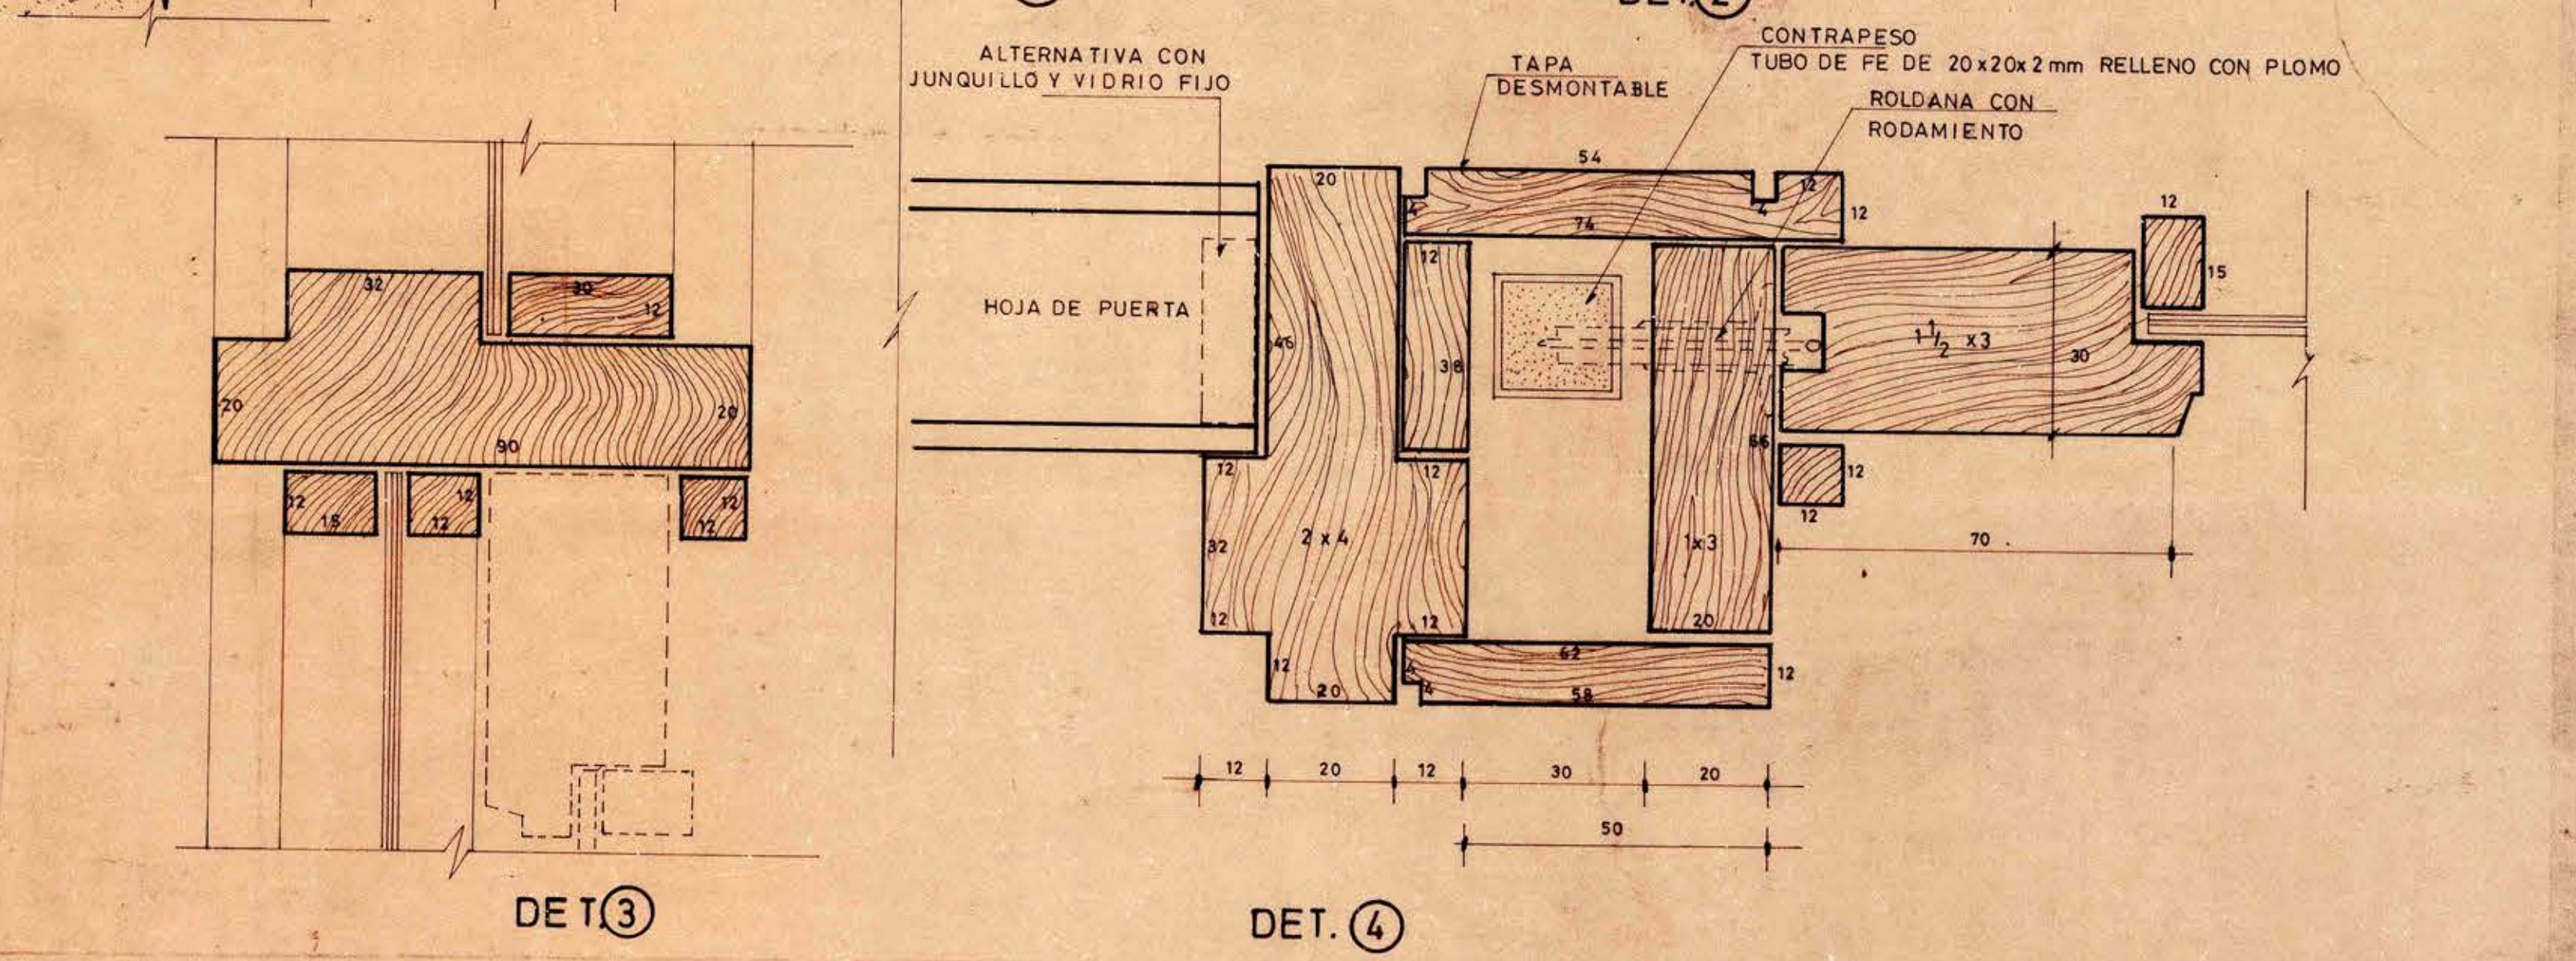
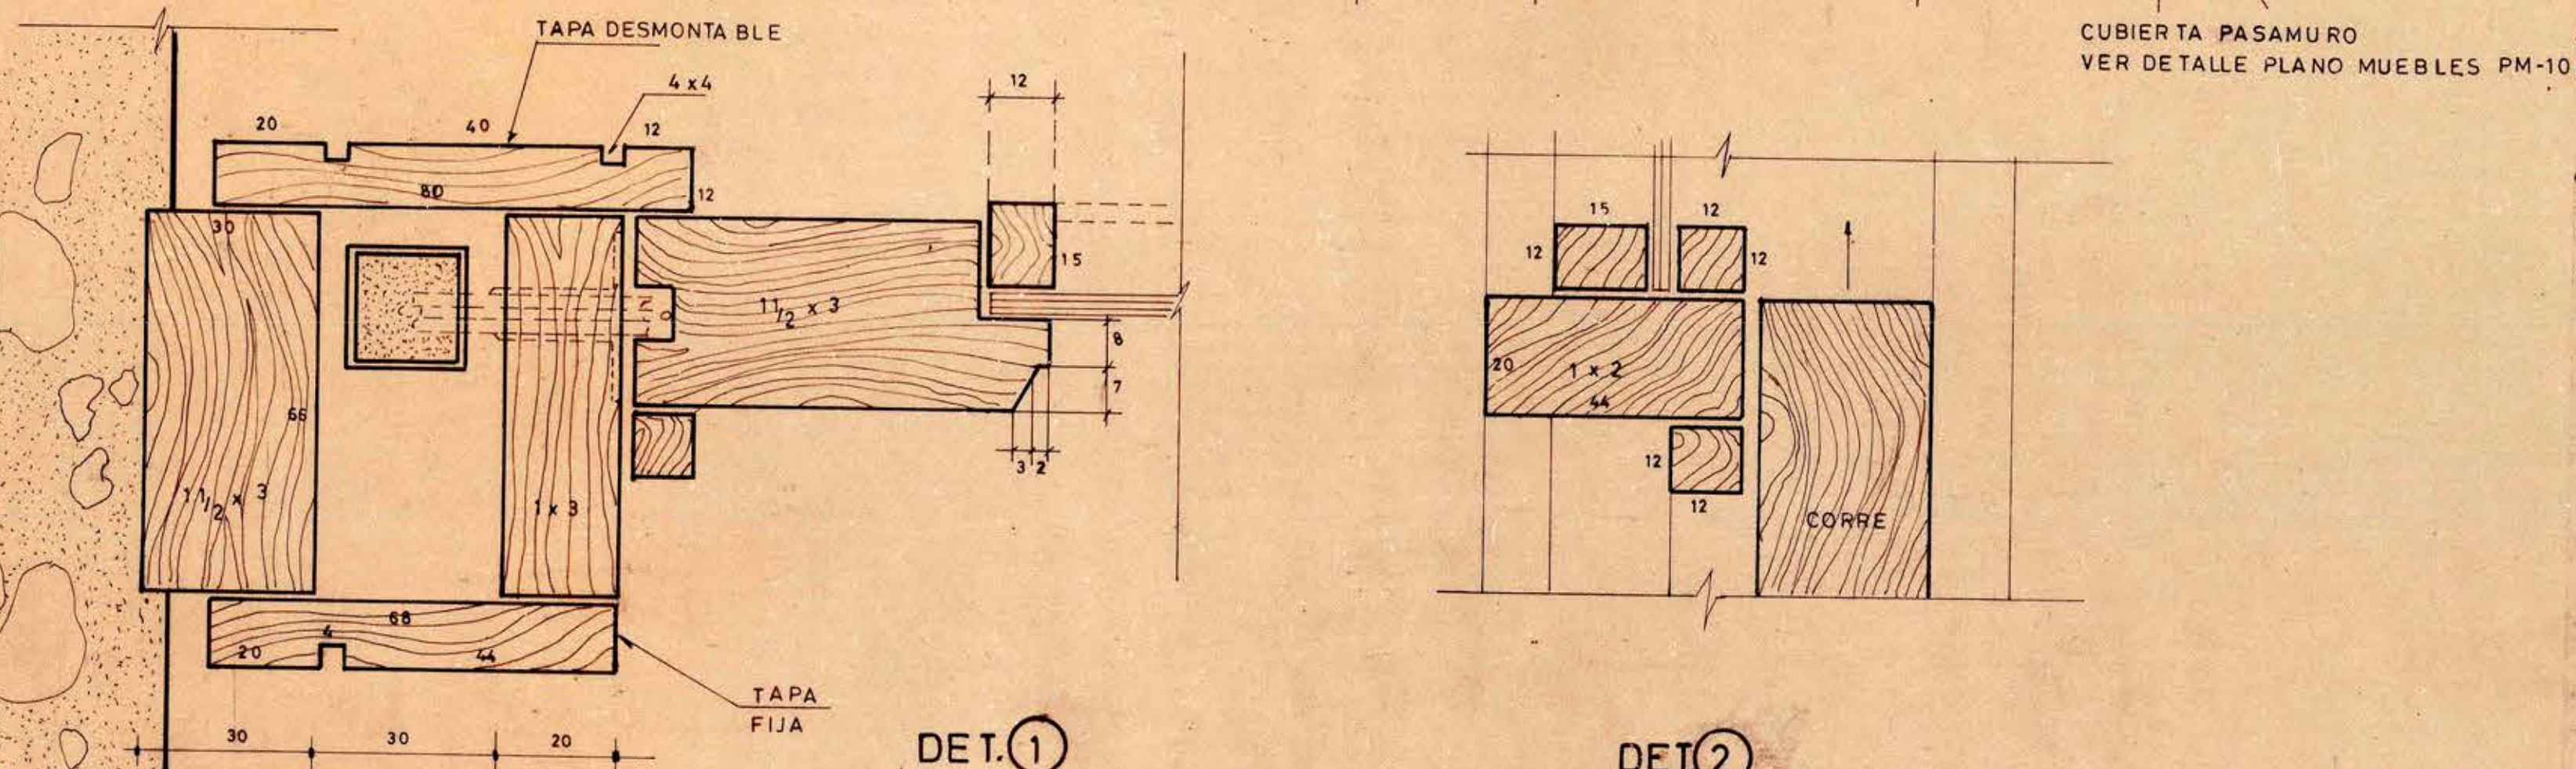
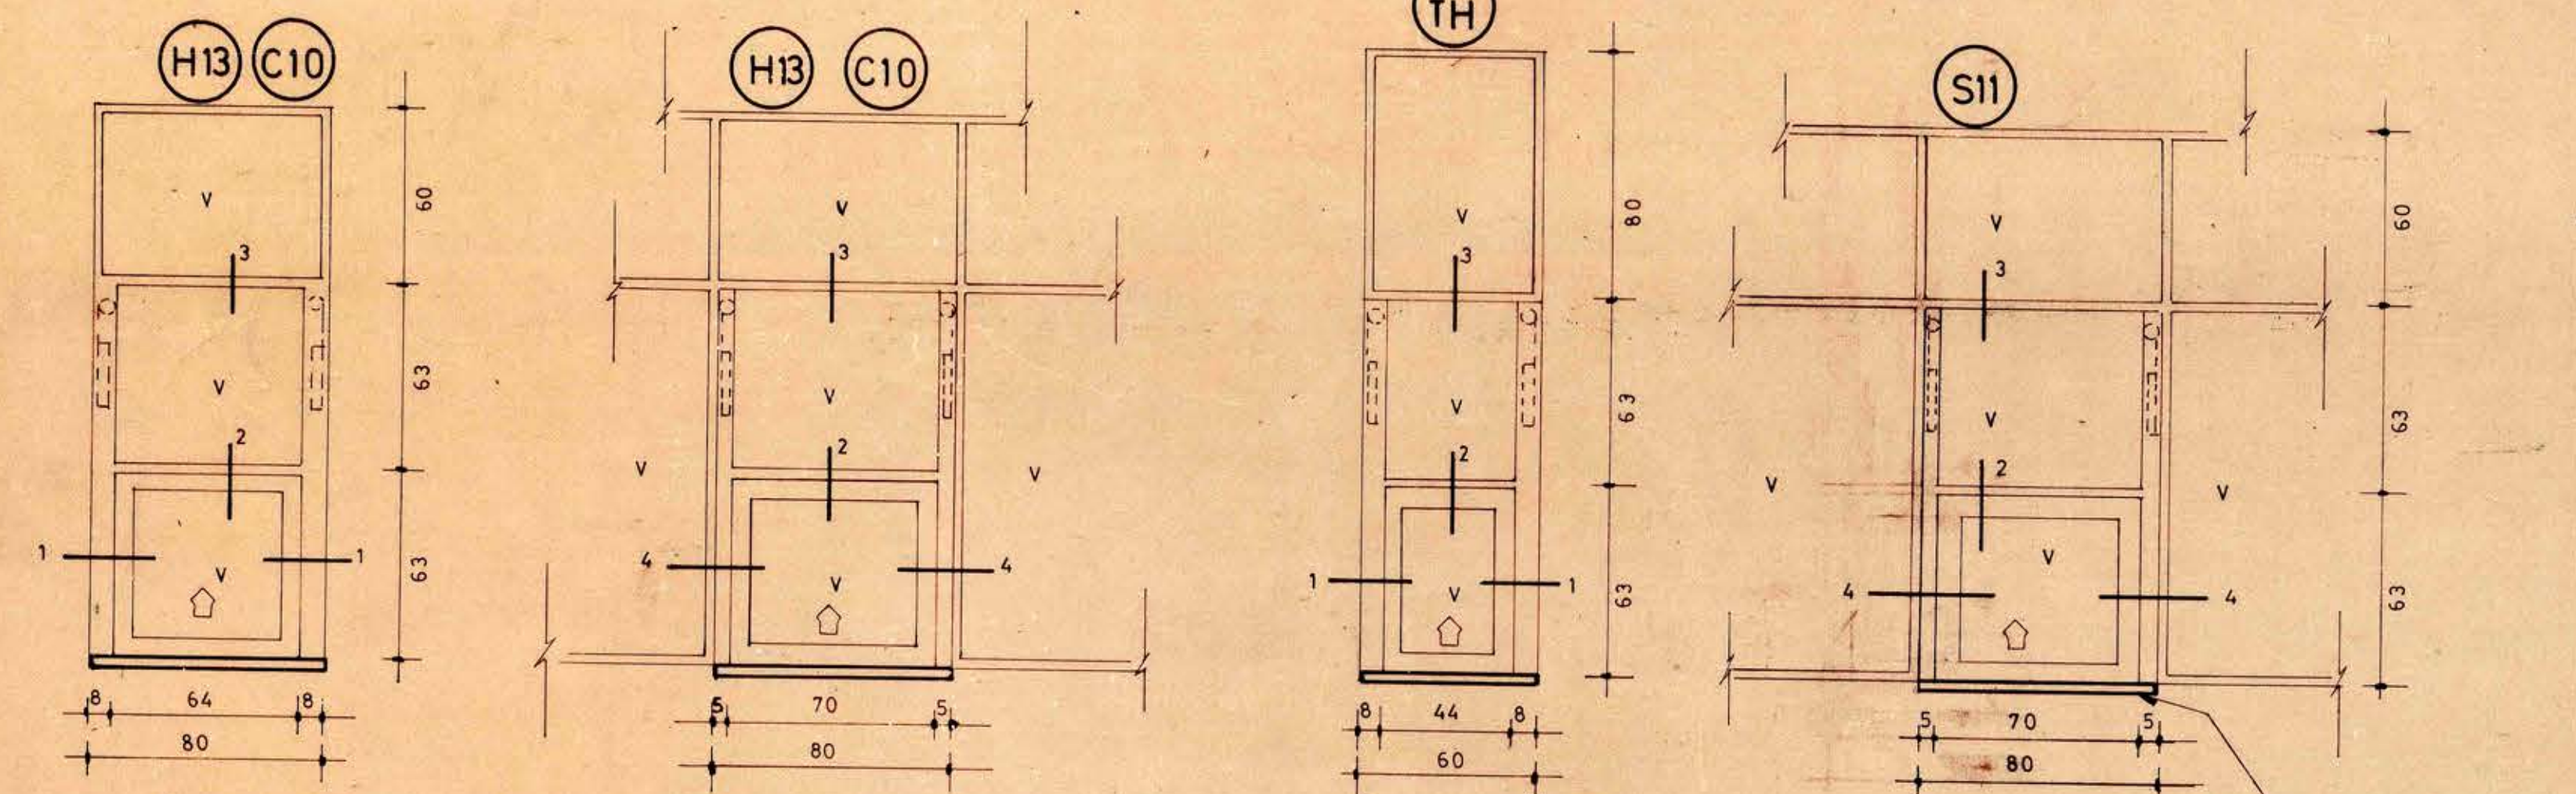
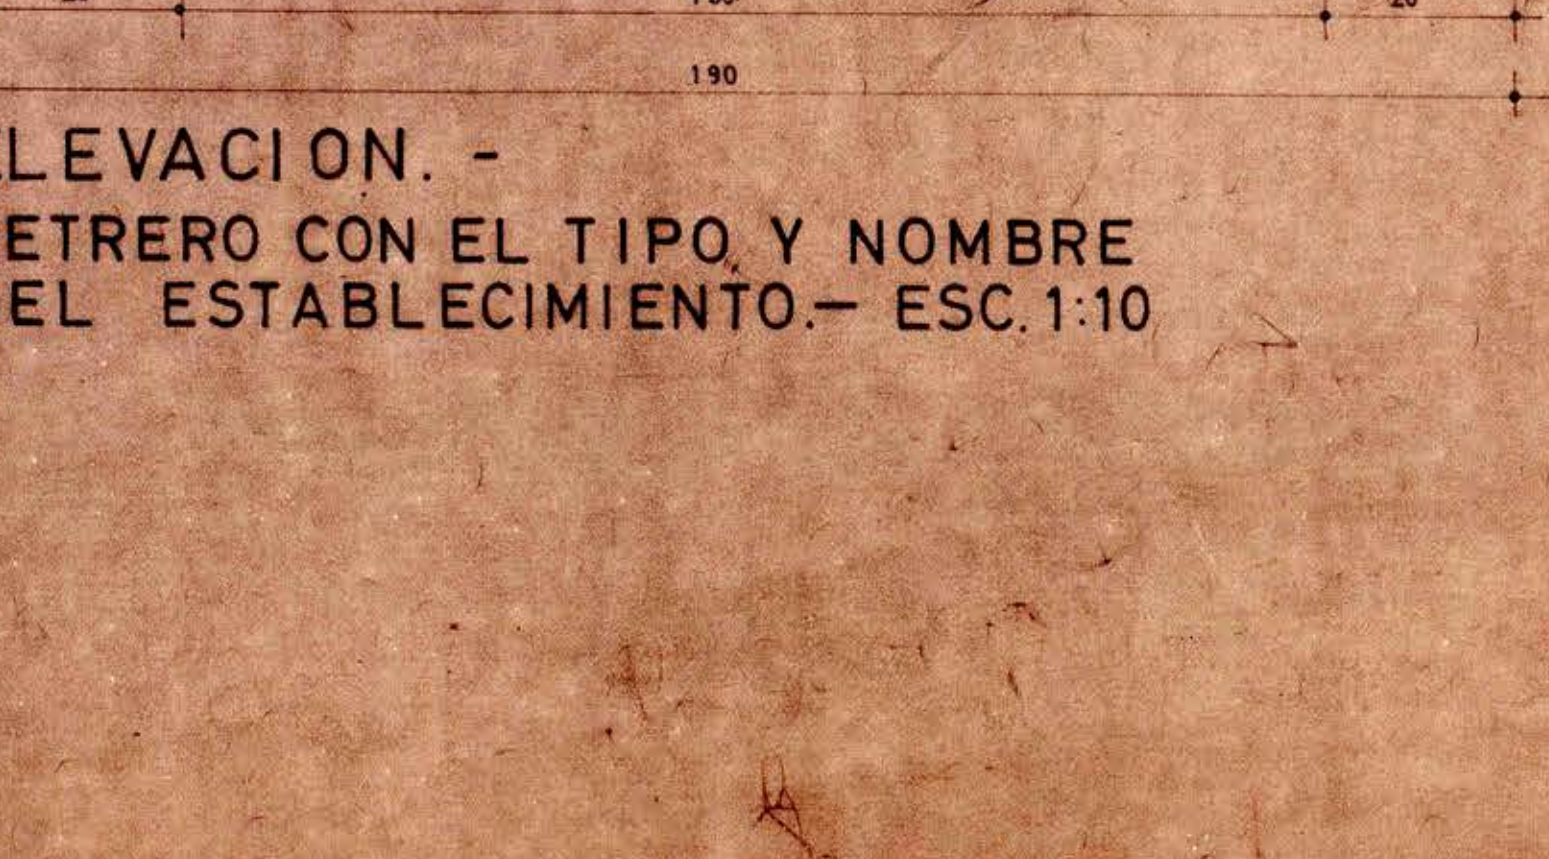


VENTANAS GUILLOTINA CON CONTRAPESO

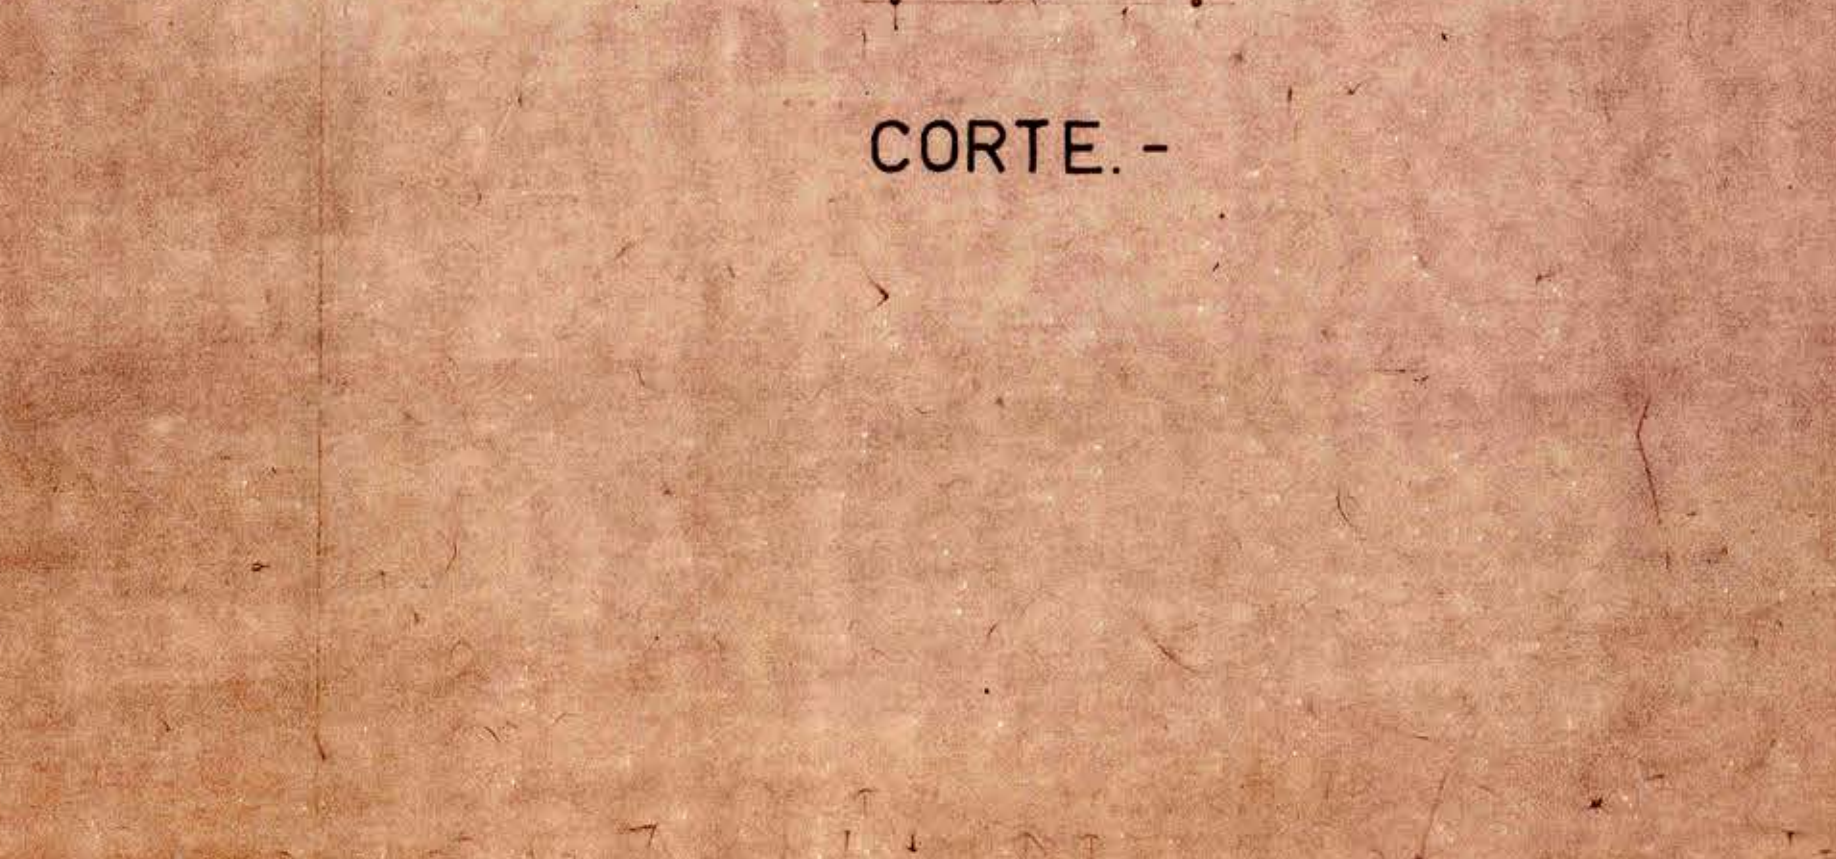

LETRERO DE OBRA TIPO. - esc. 1:10. -

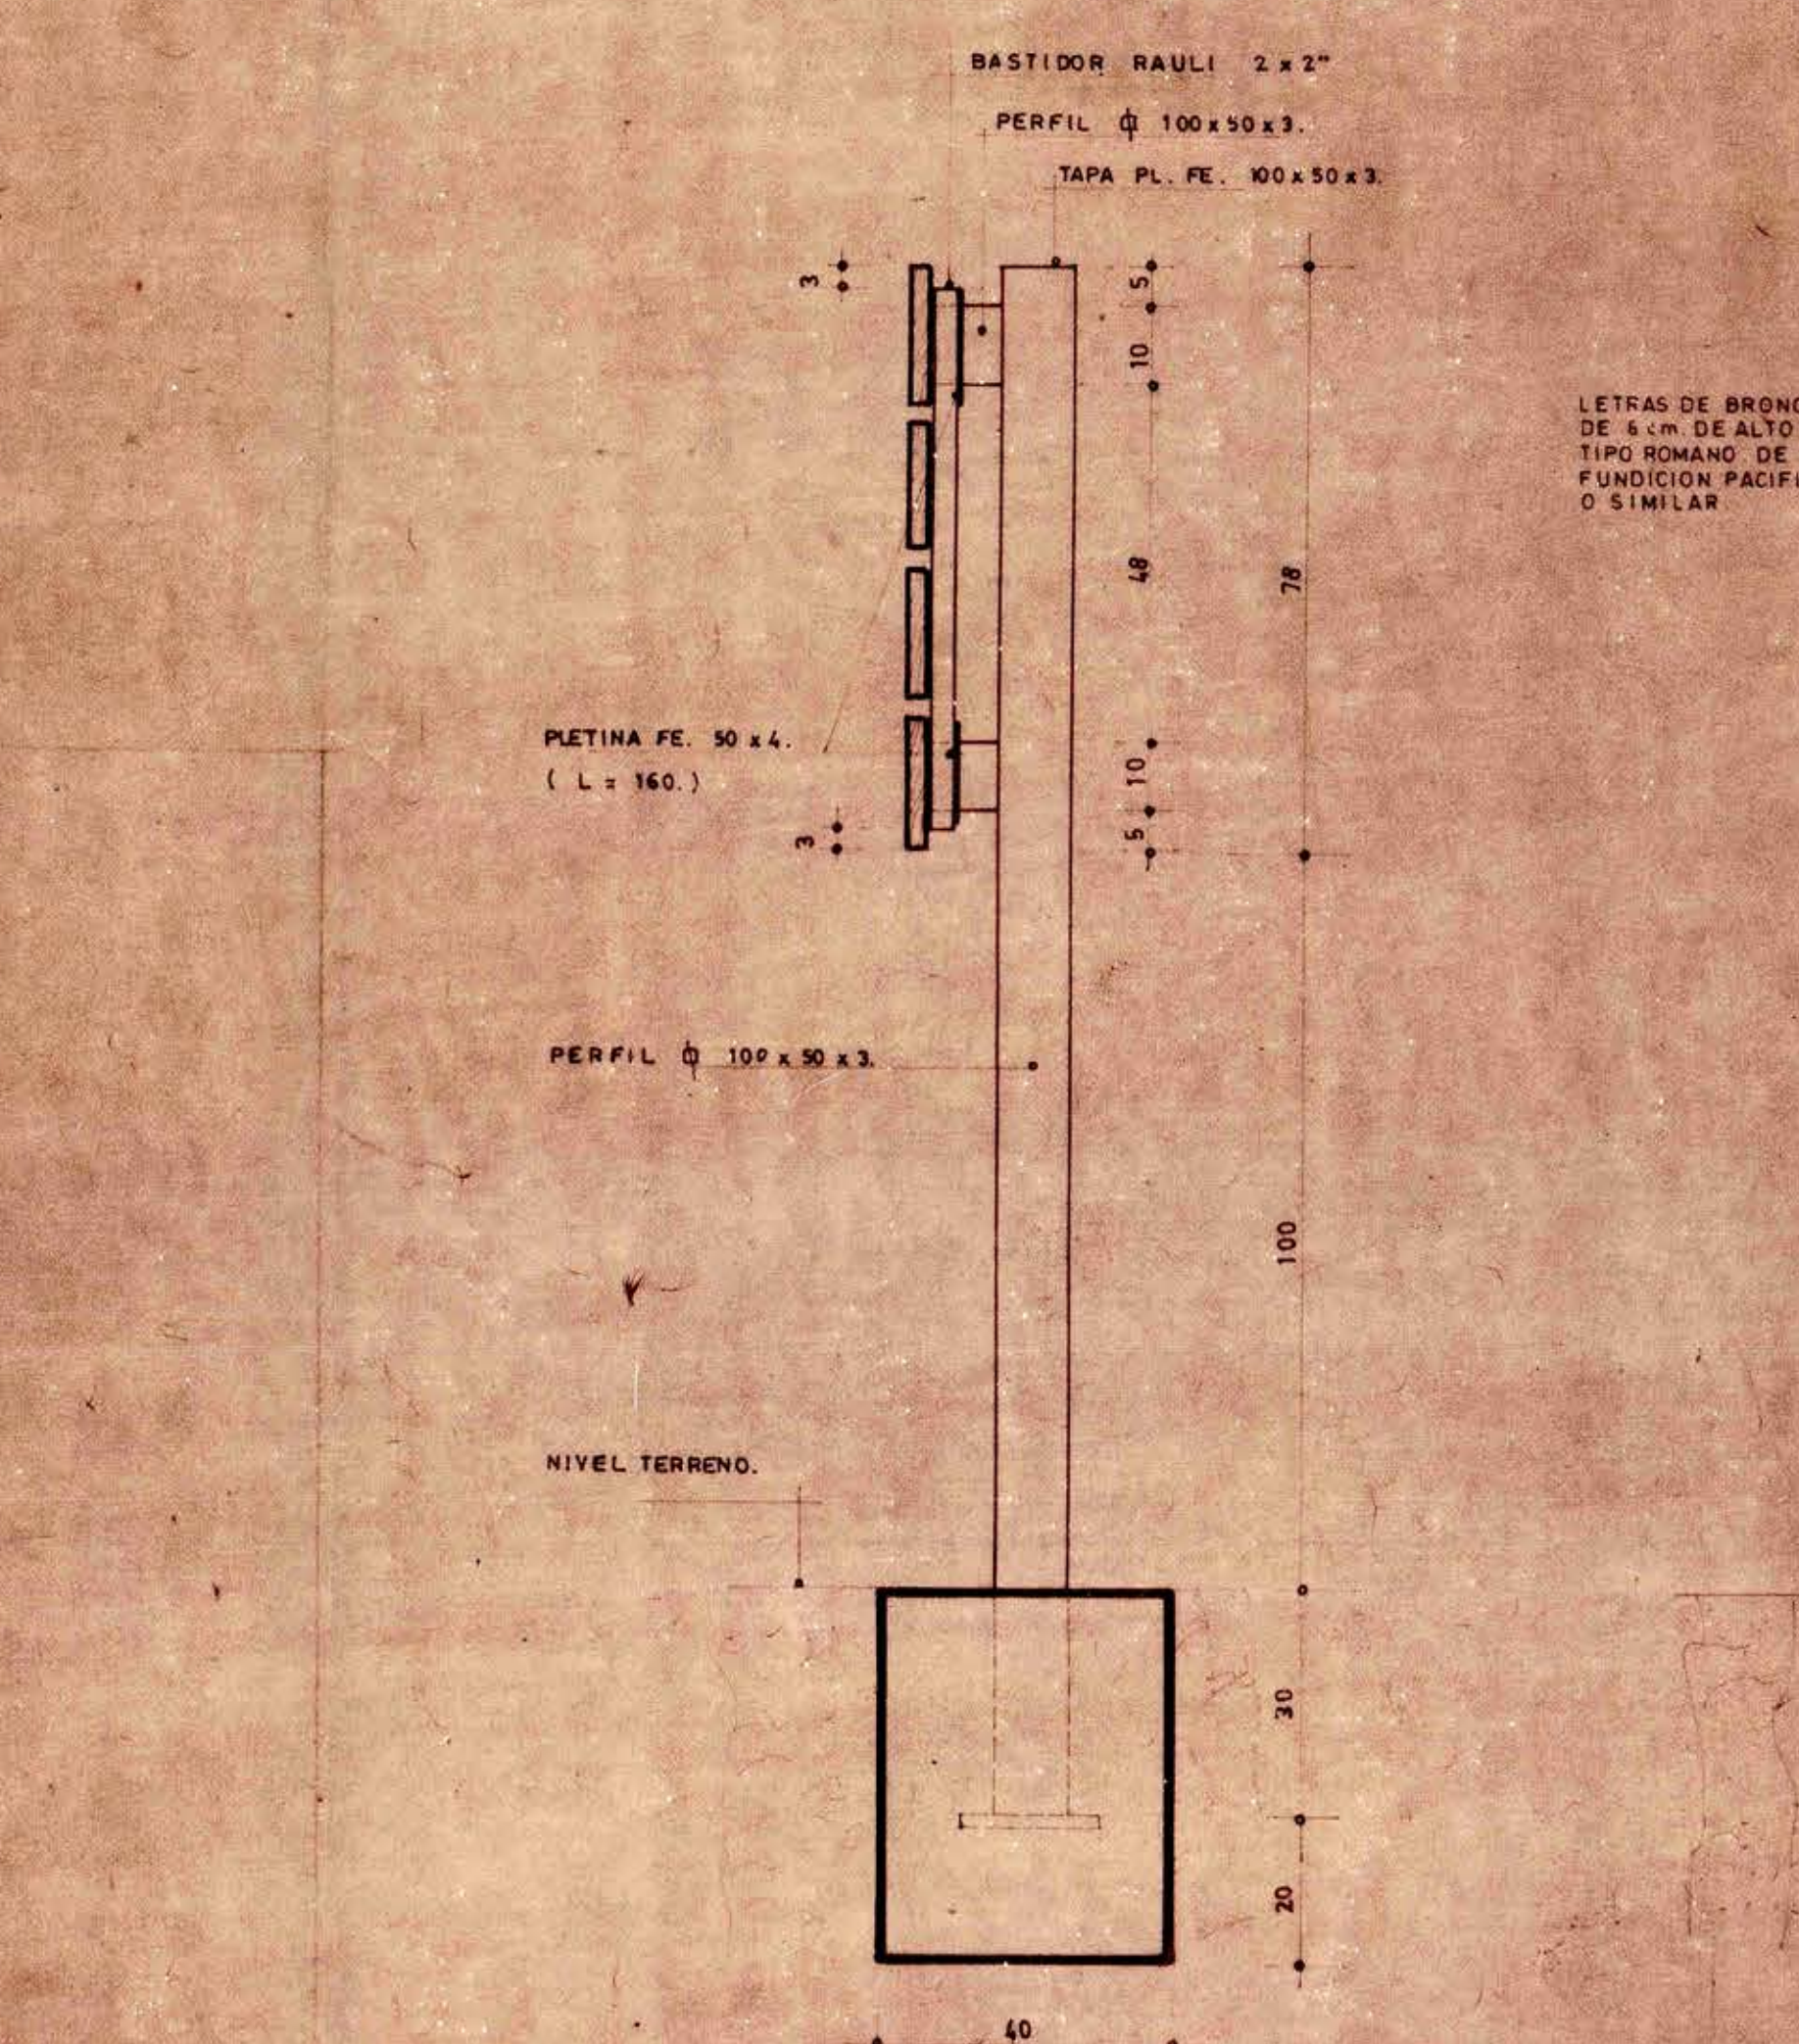

REPUBLICA DE CHILE	
MINISTERIO DE SALUD PUBLICA	
BANCO INTERAMERICANO DE DESARROLLO	
AMPLIACION DE LA COBERTURA DE LOS SERVICIOS DE SALUD EN LAS AREAS RURALES	
PROYECTO	HOSPITAL TIPO 90 CAMAS
REGION Y AREA DE SALUD	PROVINCIA
COMUNA	LOCALIDAD
SUPERFICIES	
SUP. DEL CUERPO - MATERIA DE LA LAMINA	M2
SUPERFICIE TOTAL	M2
Nº DE CAMAS	90
UNIDAD EJECUTORA	21
MINISTERIO DE SALUD PUBLICA	
SOC. CONSTRUCTORA DE ESTABLECIMIENTOS HOSPITALARIOS S.A.	
ARQUITECTO JEFE	HERNAN AUBERT CERDA
ARQUITECTOS	MISAELE ASTUDILLO ARANCIBIA RONALD ARMSTRONG STUBBS GUILLERMO PINCHEIRA LOPEL ALVARO PRIETO LINDQUIST
CONTENIDO LAMINA	VENTANAS GUILLOTINA - REJA DEP. GAS LICUADO - LETREROS.
ESPECIALIDAD	ARQUITECTURA
PROYECTISTA	FECHA
REVISION	ESCALA
APROBACION	02-79 INDICADAS
DIBUJO	MODIFICACION REC. Nº