




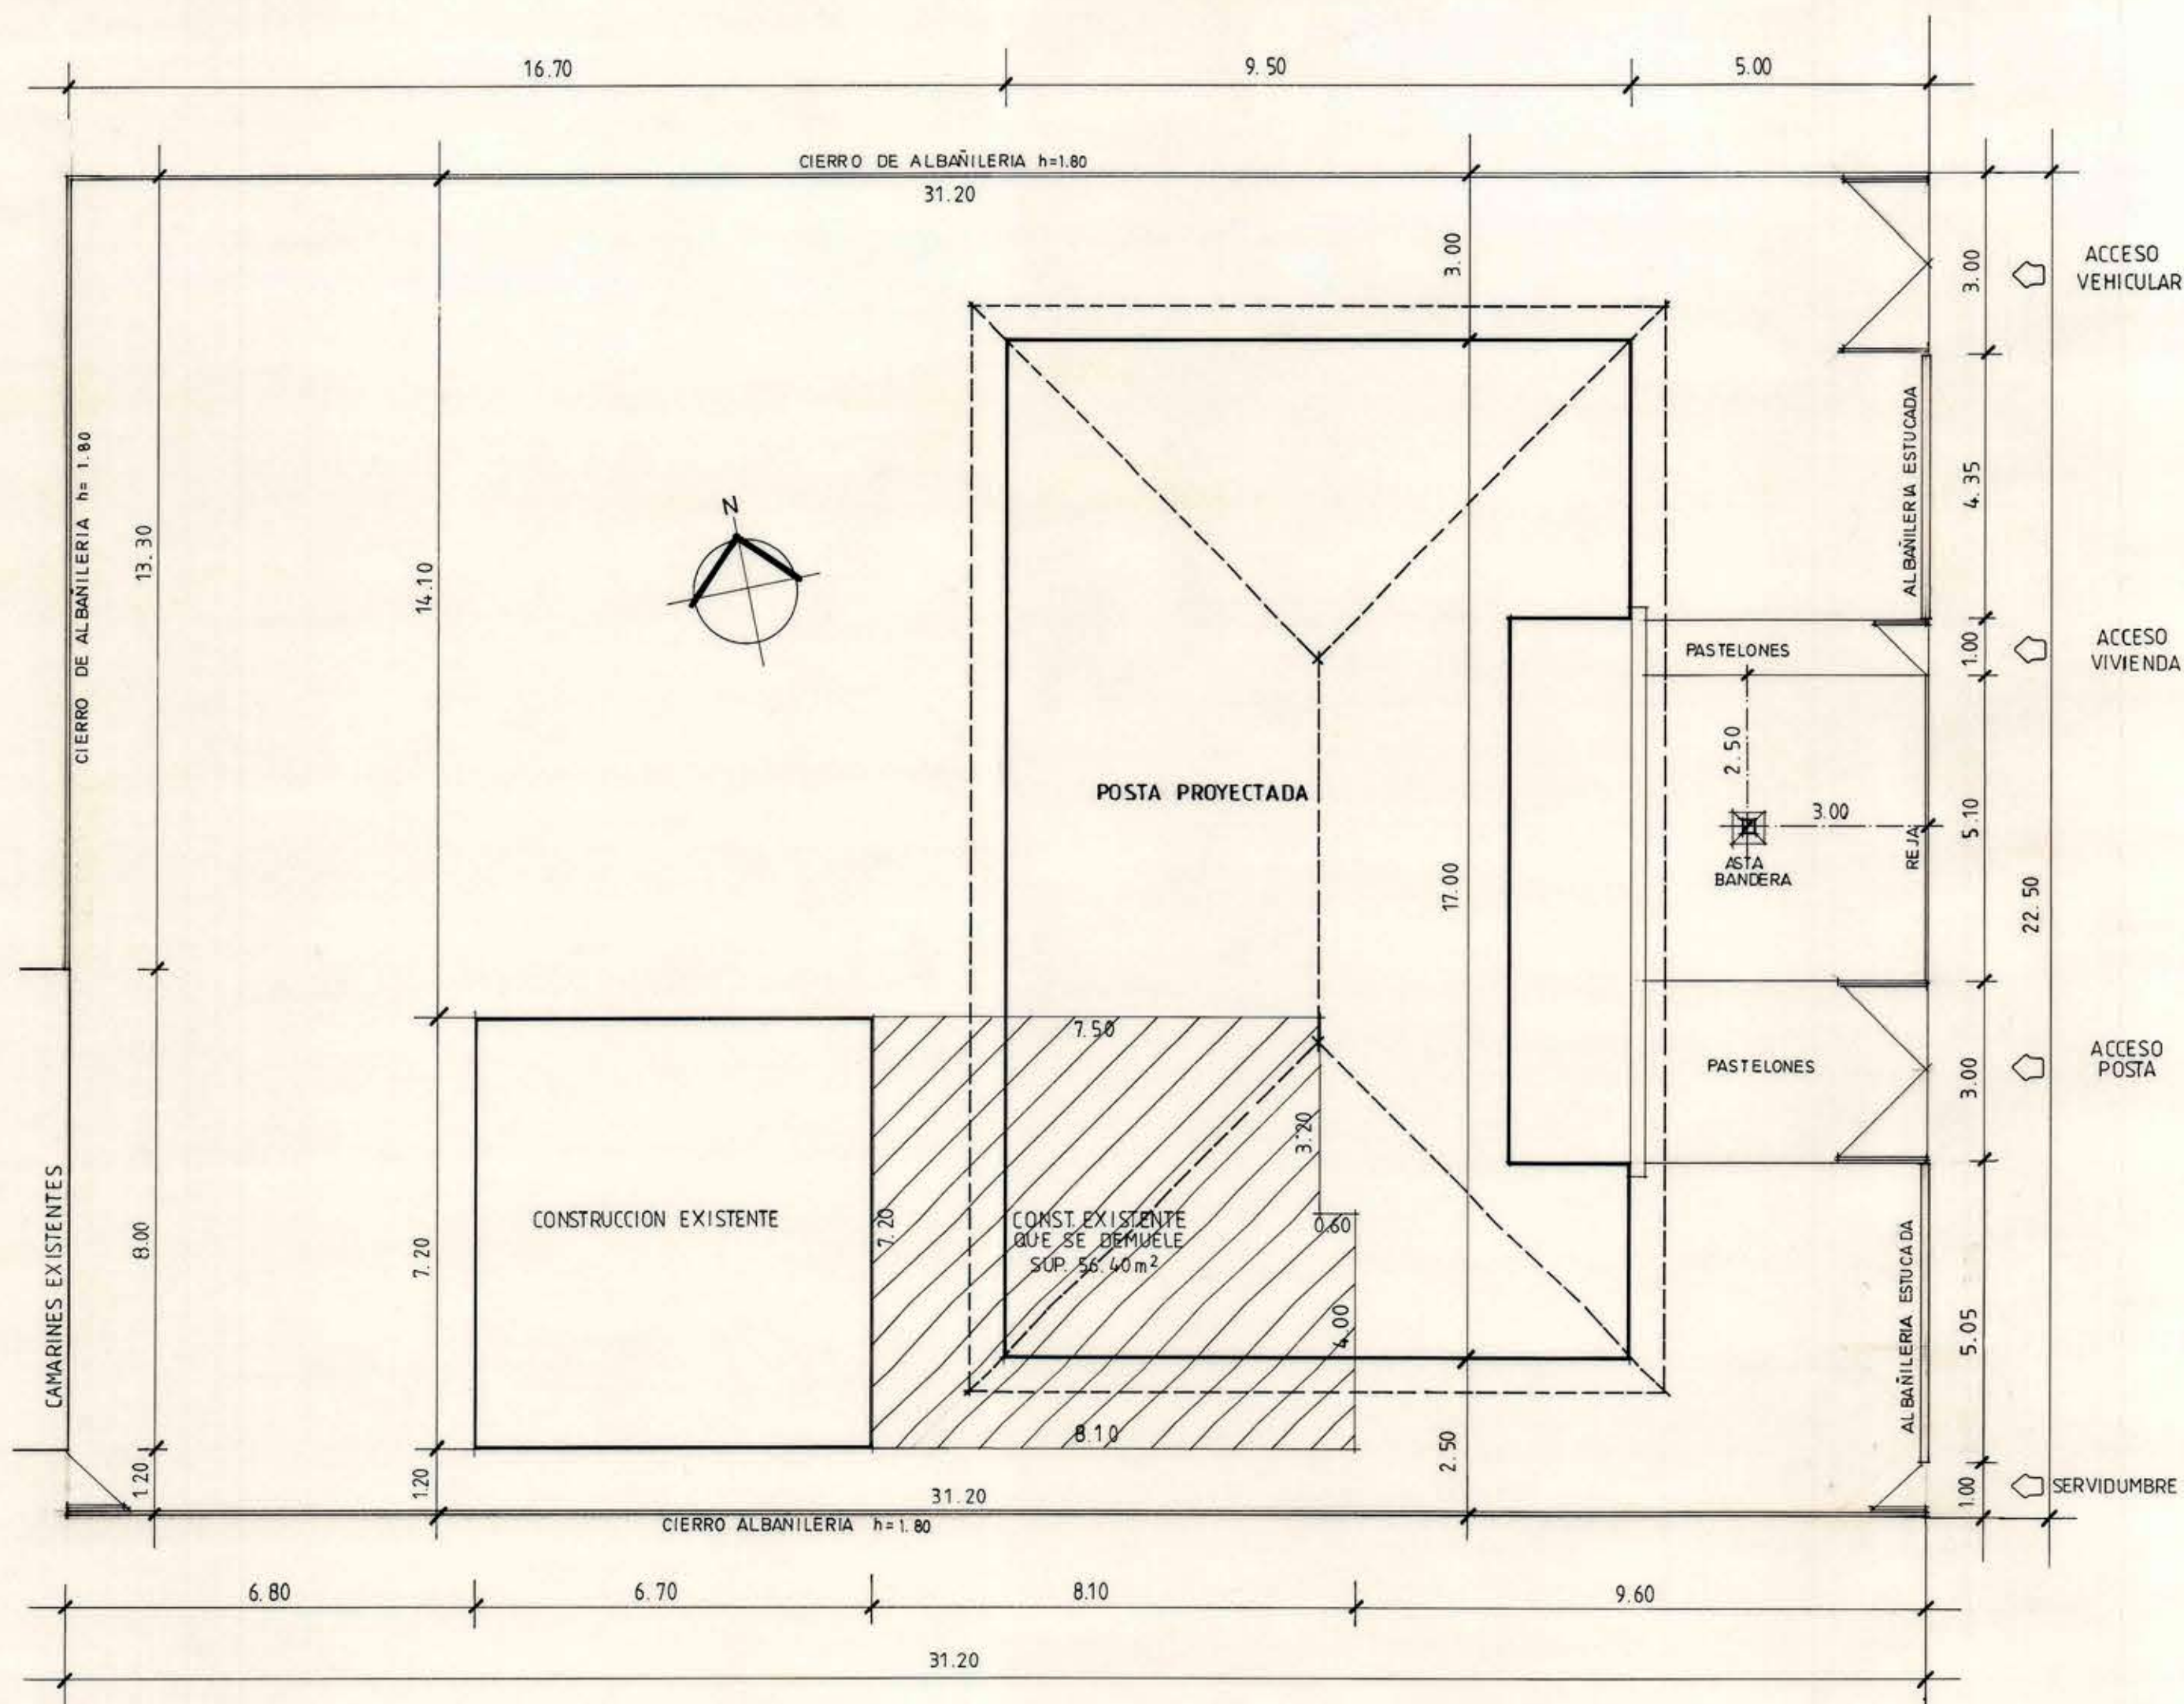

EMPLAZAMIENTO
ESCALA 1:100

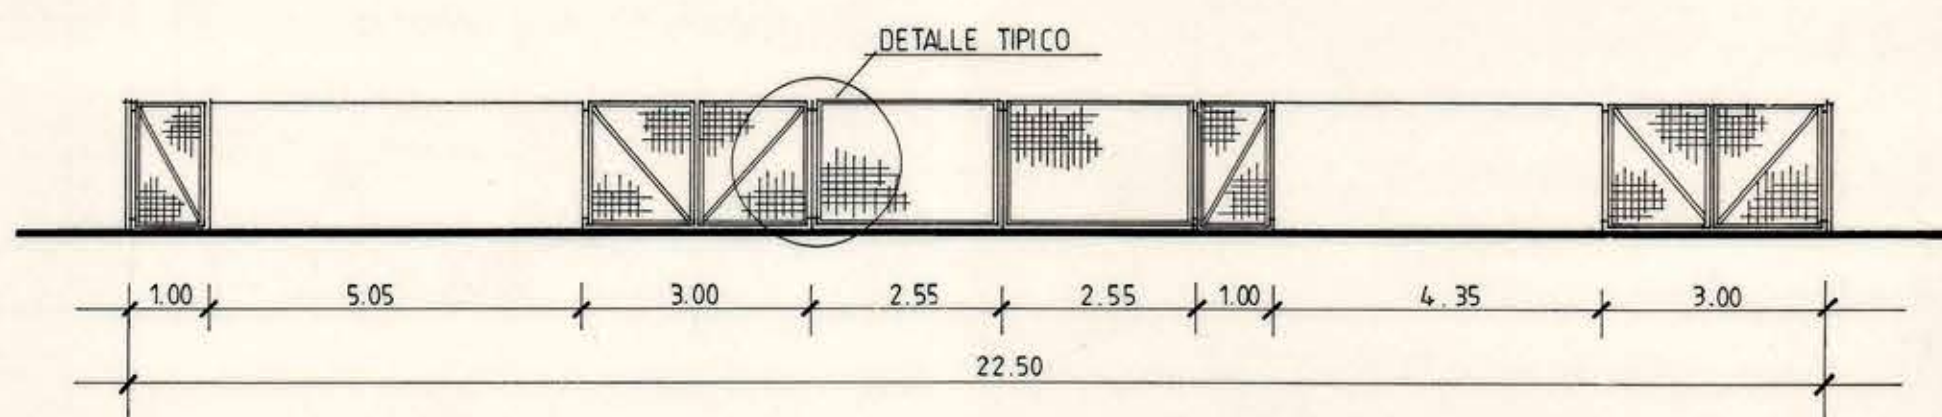

ELEVACION CIERRO
ESCALA 1:100

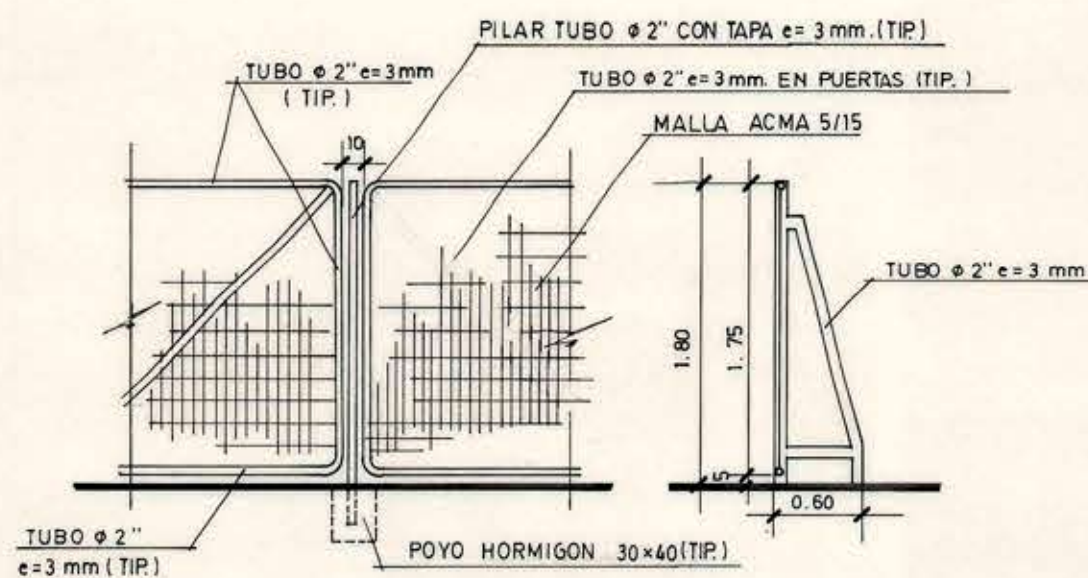

DETALLE REJA (TIPICO)
ESCALA 1:50

MOP		DIRECCION DE ARQUITECTURA DIRECCION REGIONAL VI REGION	
REGION VI REGION	OBRA REPOSICION Y EQUIPAMIENTO POSTA ROMA	Vº Bº MUNICIPALIDAD	
PROVINCIA COLCHAGUA	CONTENIDO		
COMUNA SAN FERNANDO	EMPLAZAMIENTO Y DETALLES DE CIERROS	FECHA OCTUBRE '92	
ARQUITECTO	DIBUJO S. RODRIGUEZ A.		
ALBERTO ANGUITA MEDEL	CLAVE	FORMATO 59.4 x 42	
ARQUITECTO REGIONAL	FORMA		
OSCAR E. NOVOA VARGAS	PLANO N°	152.40 m²	
SUPERFICIE	ESCALA 1:100		
ESCALA 1:100		HULO	

radios
- indicen qto
homo qto
ropa indicen

Prohibicion en principio
pero llevada a la practica
03/10/92