
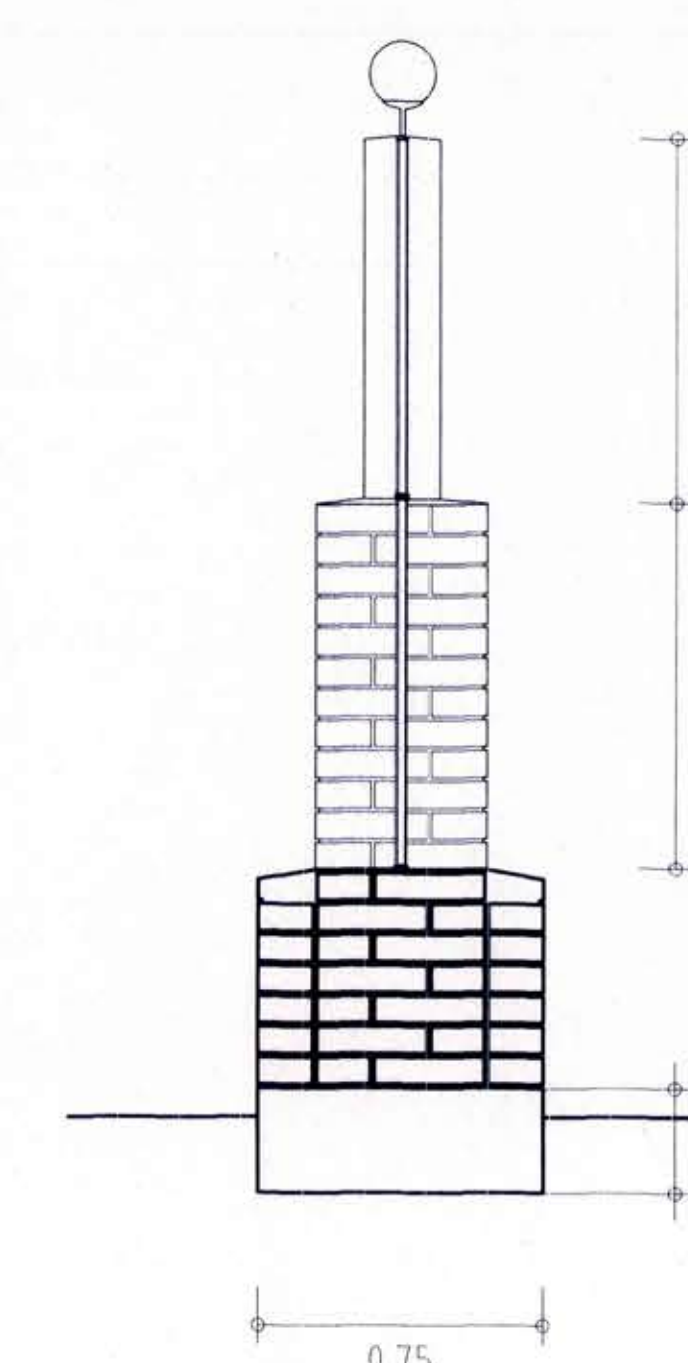
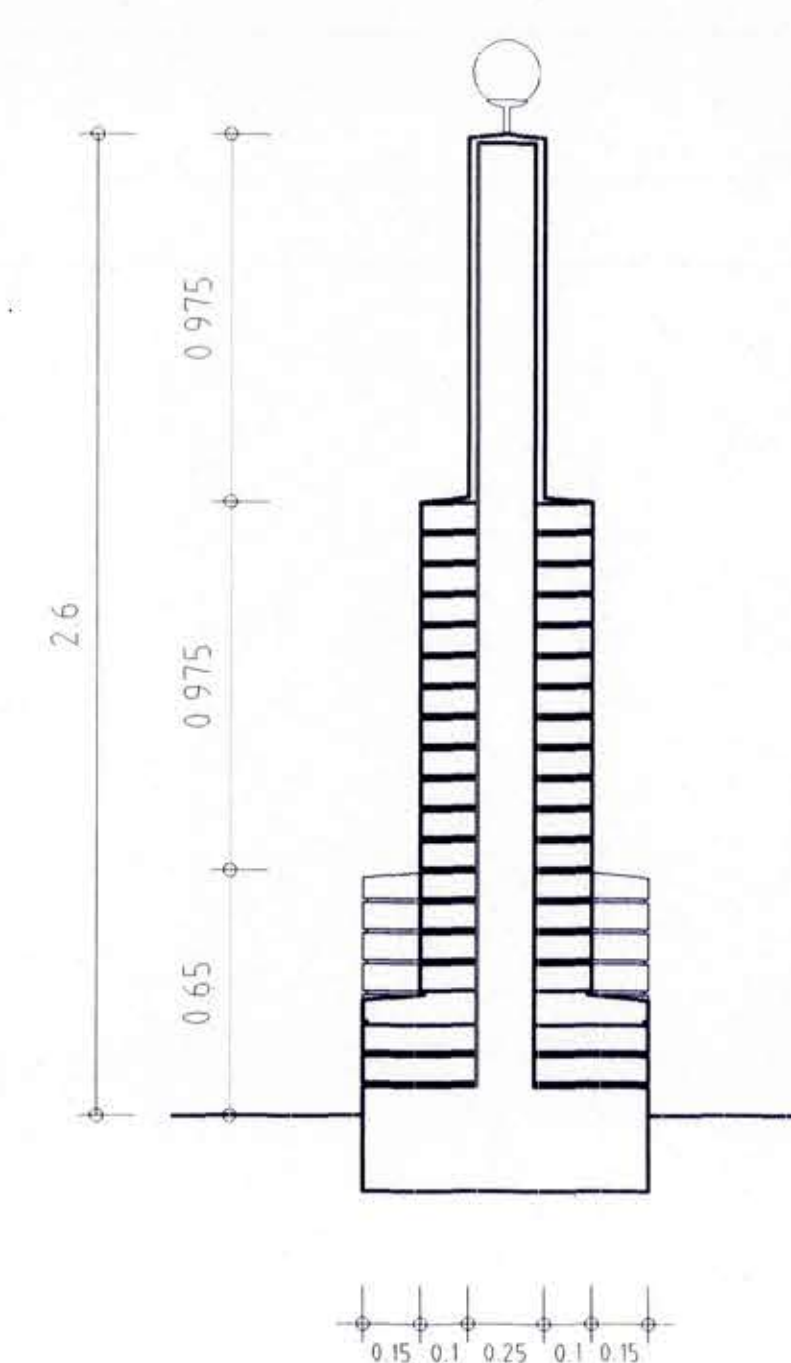
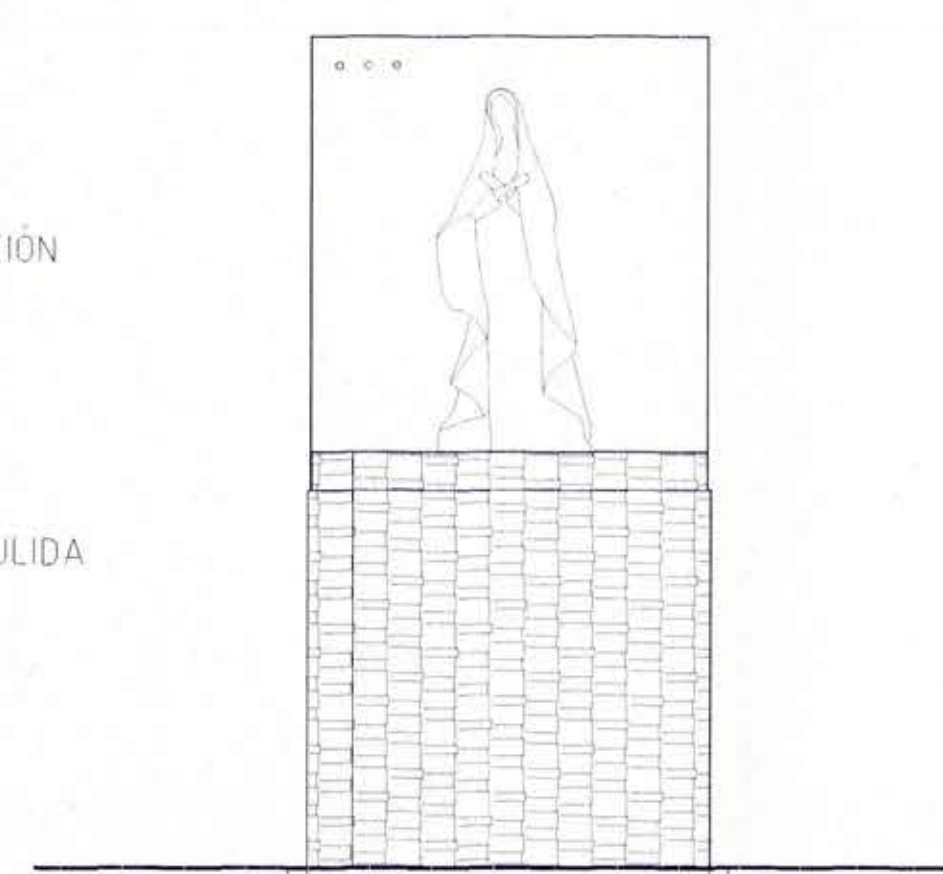
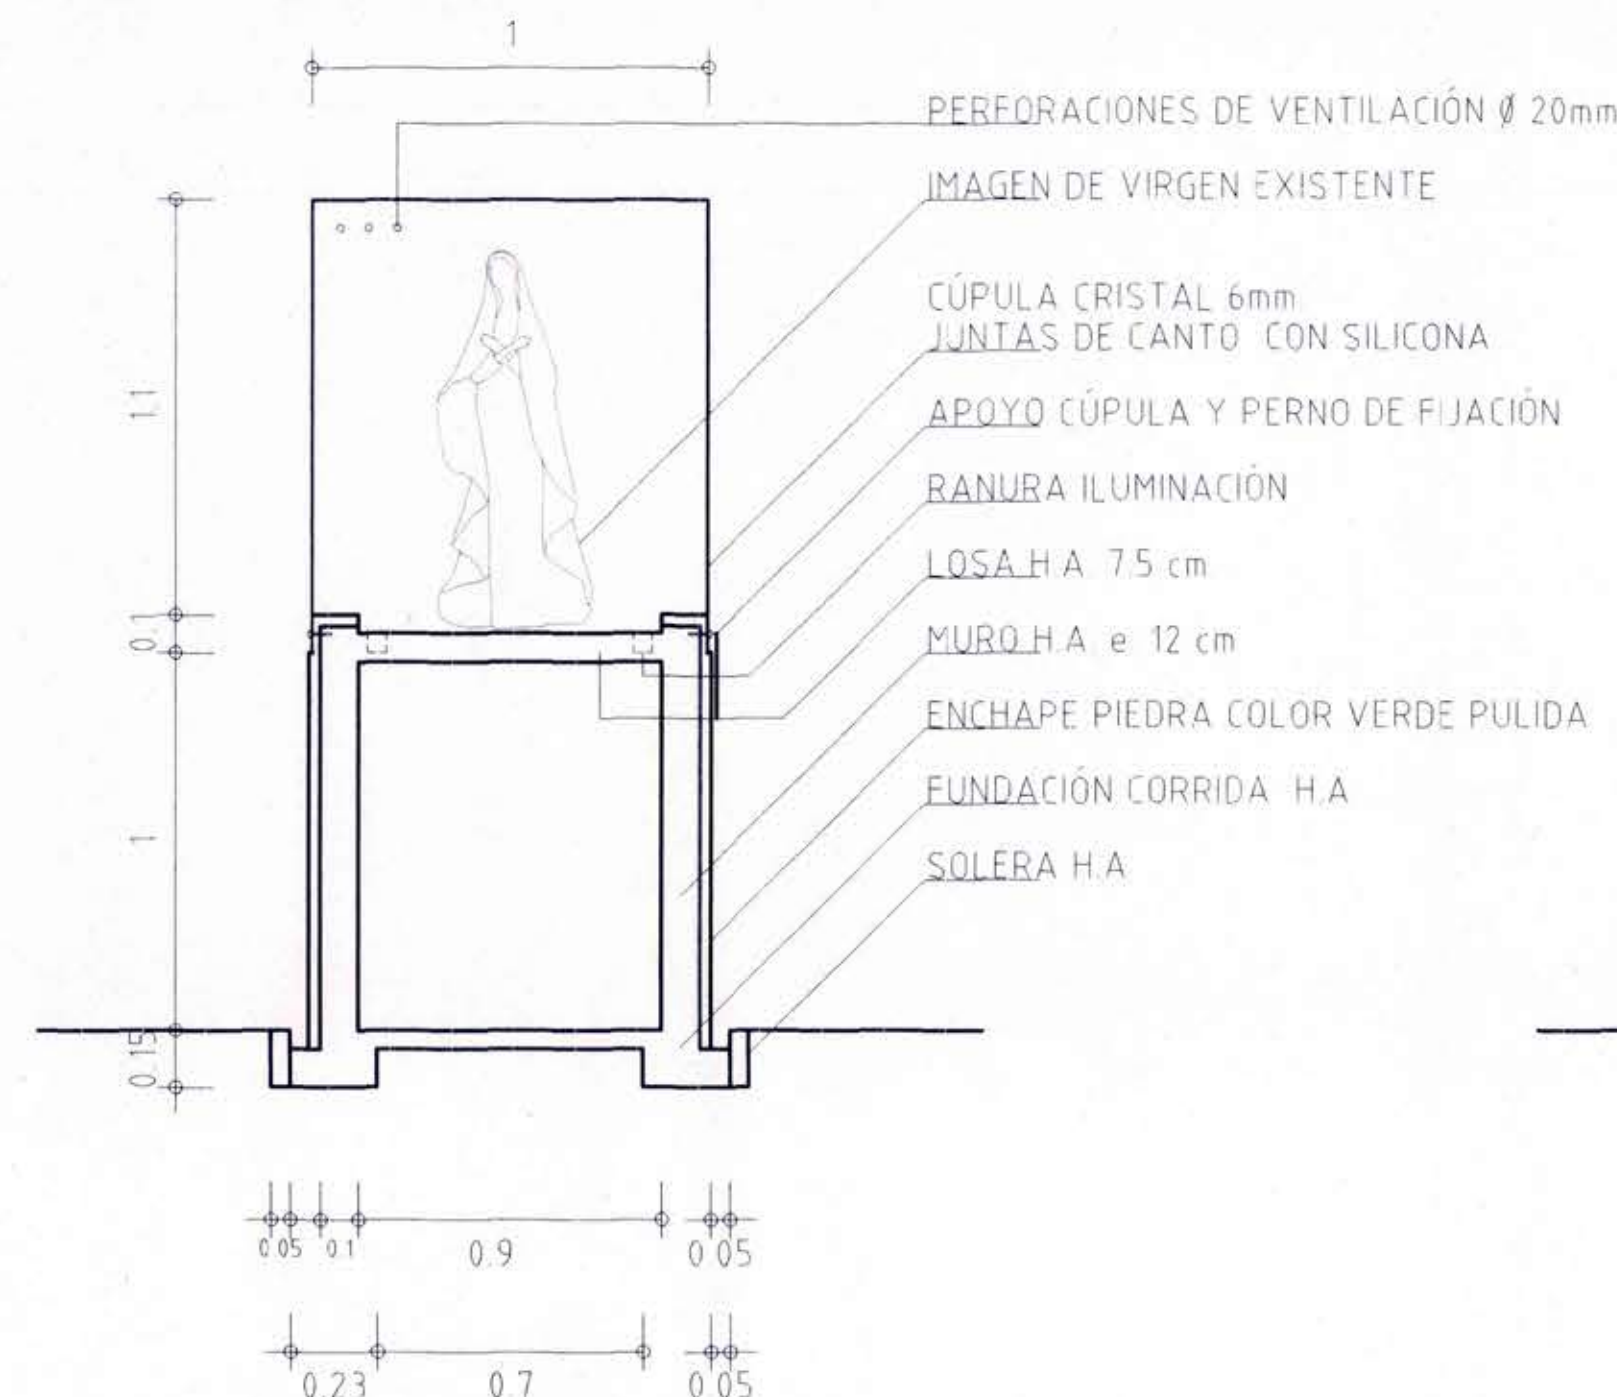
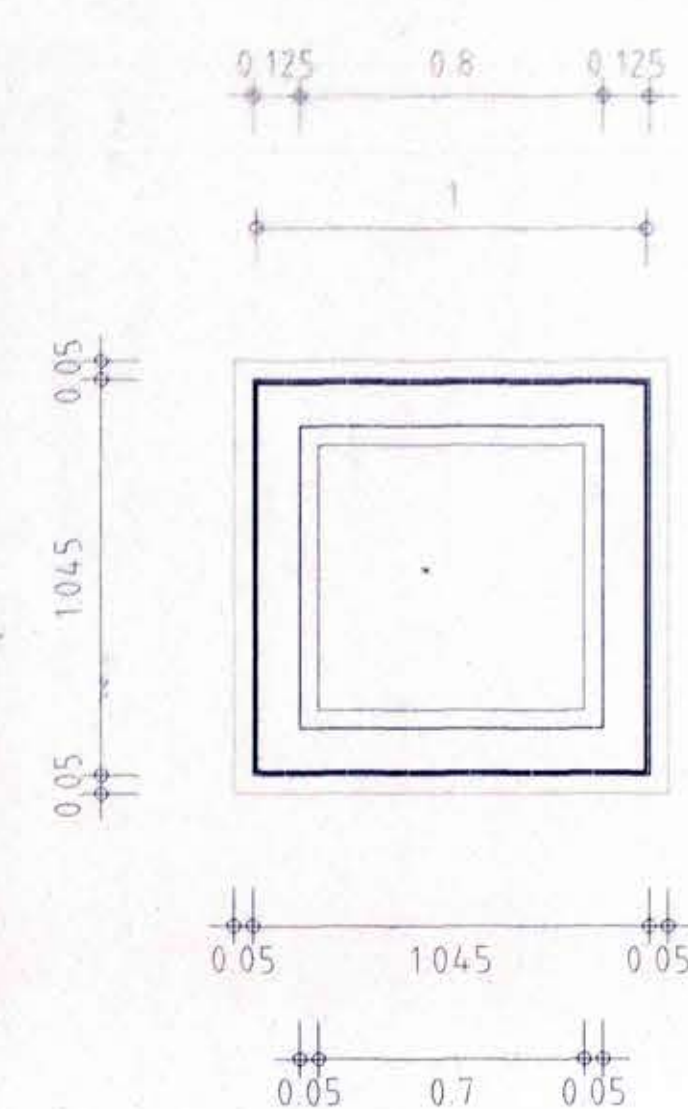
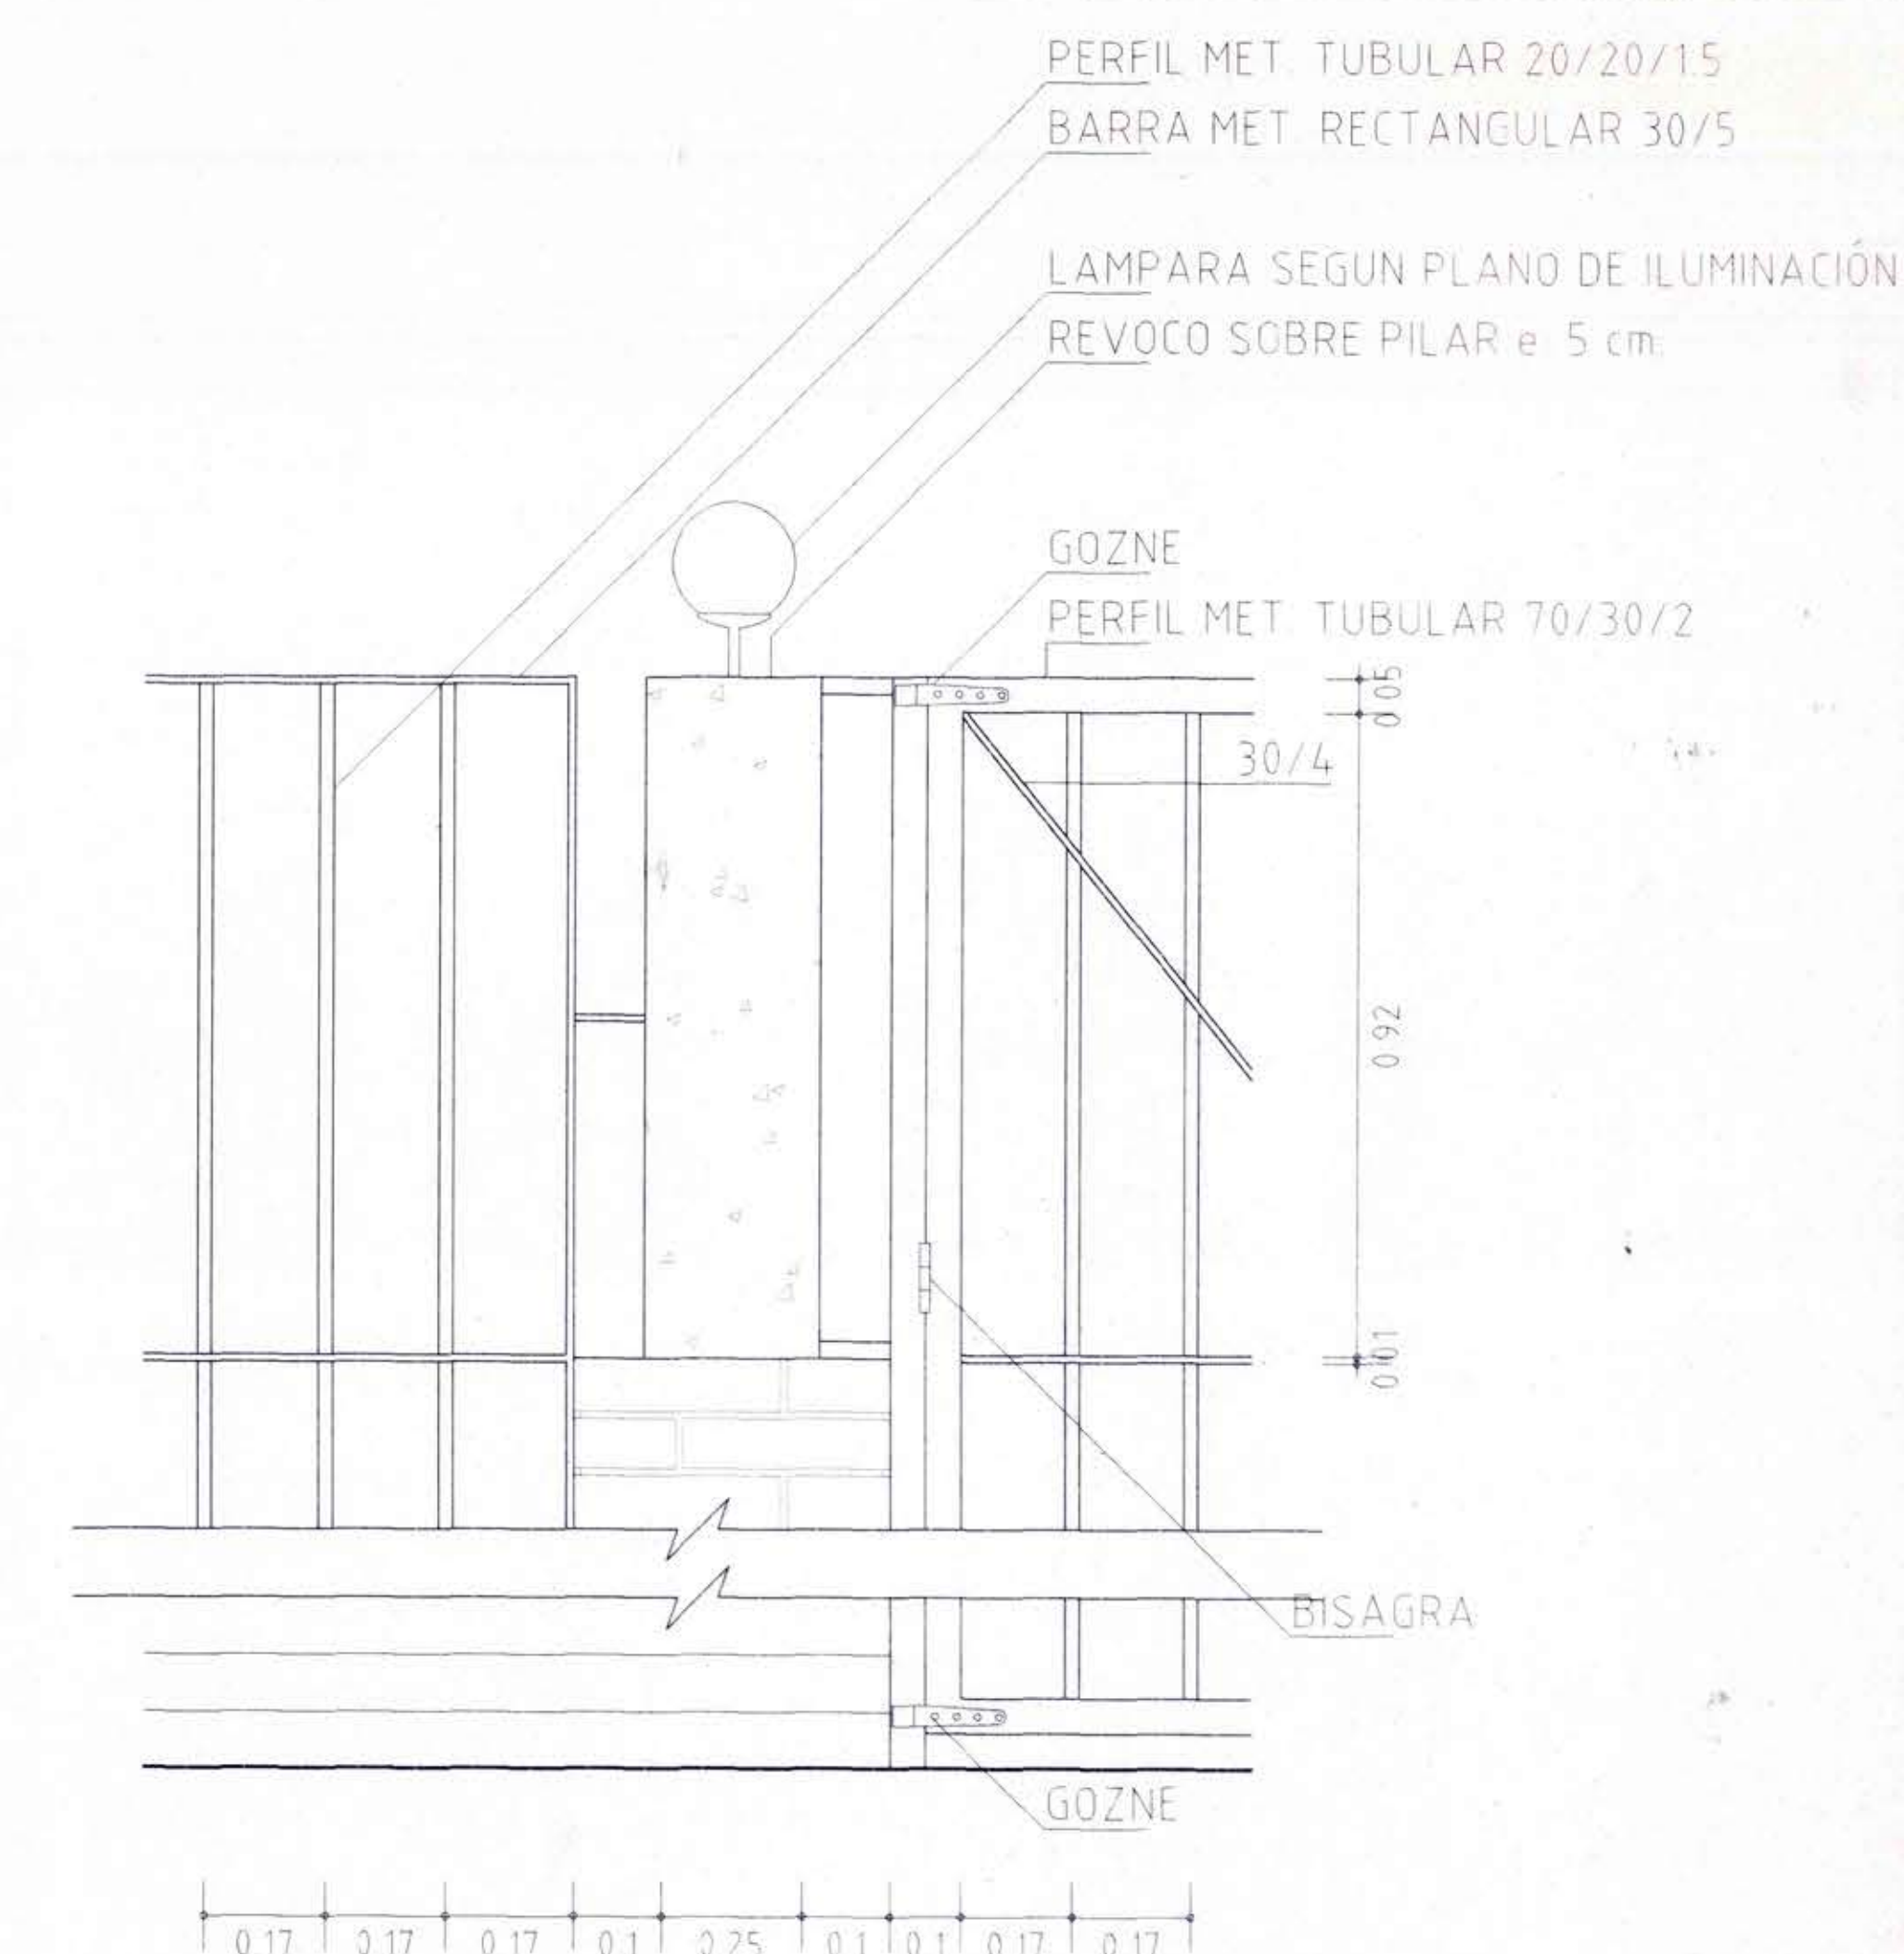
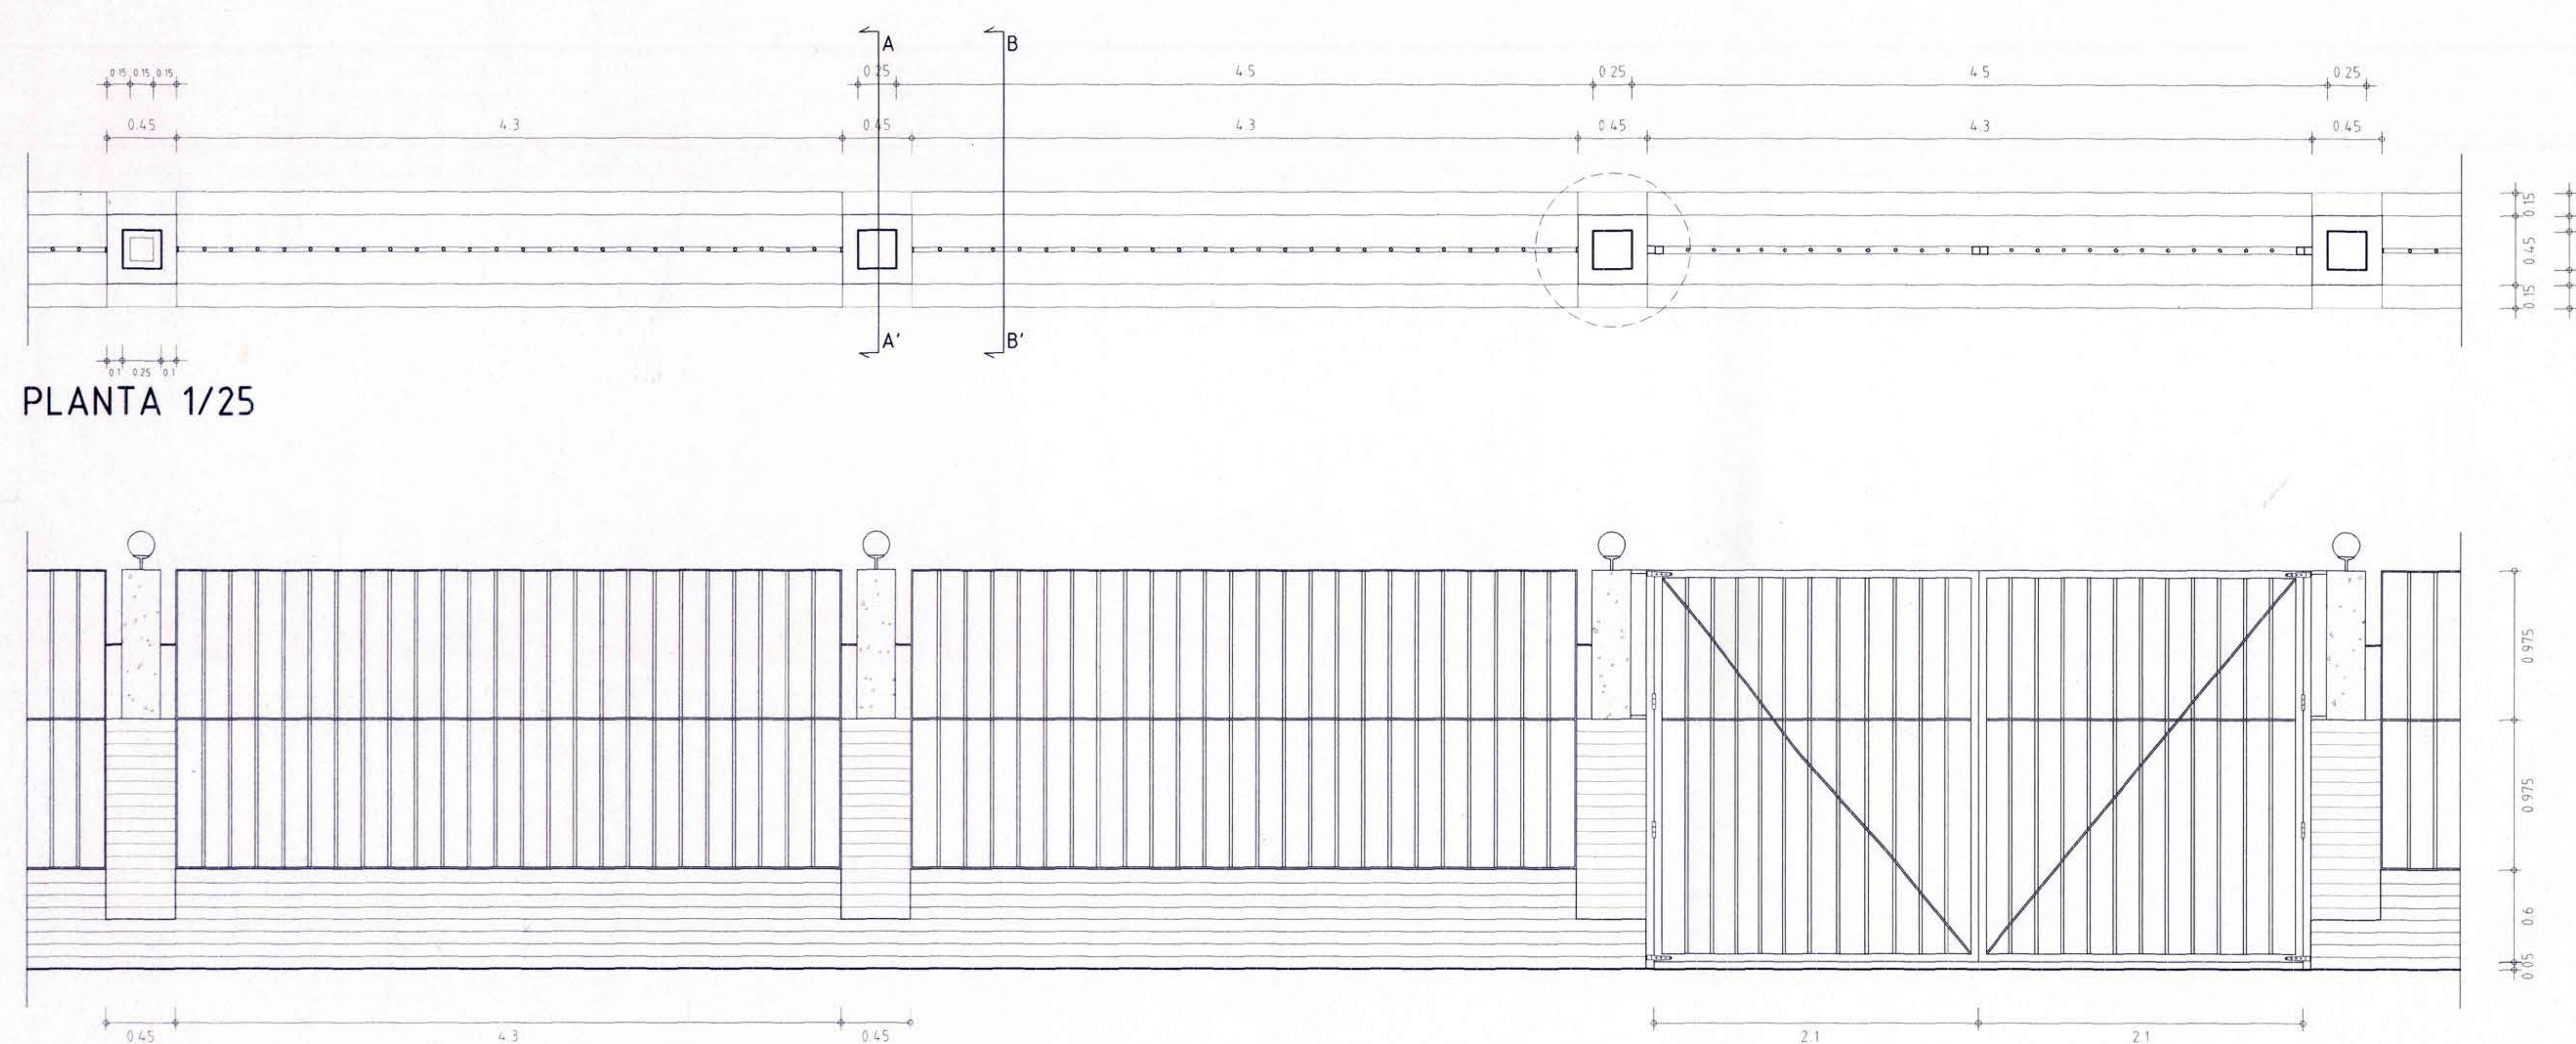
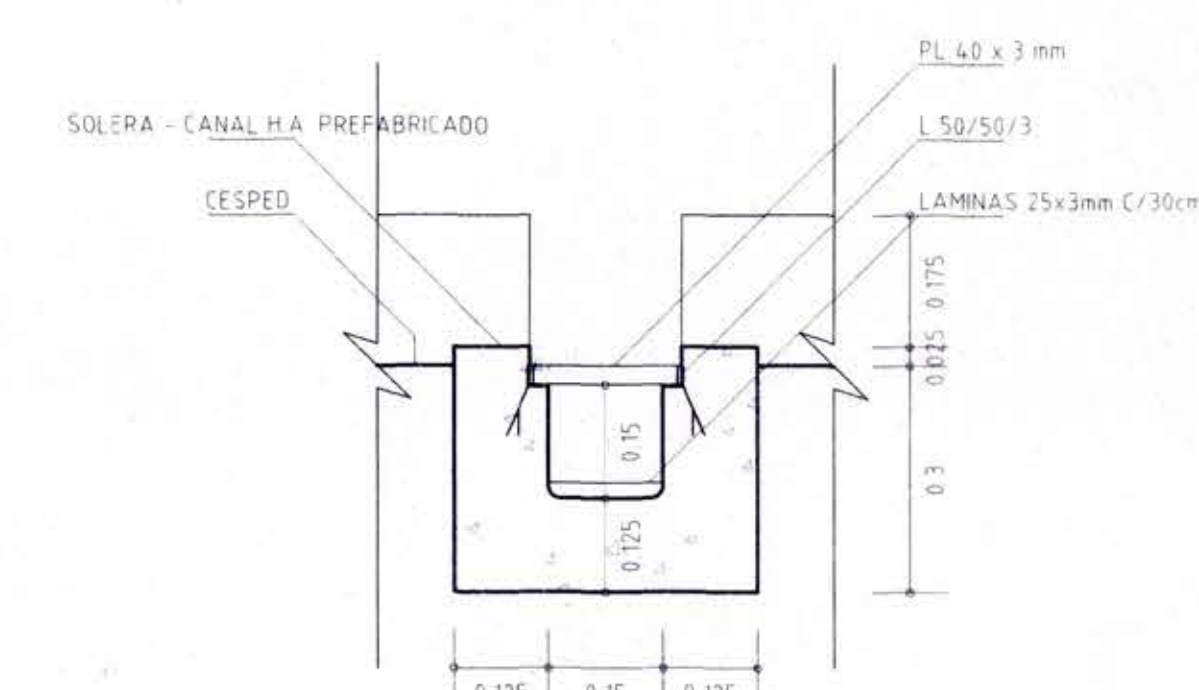
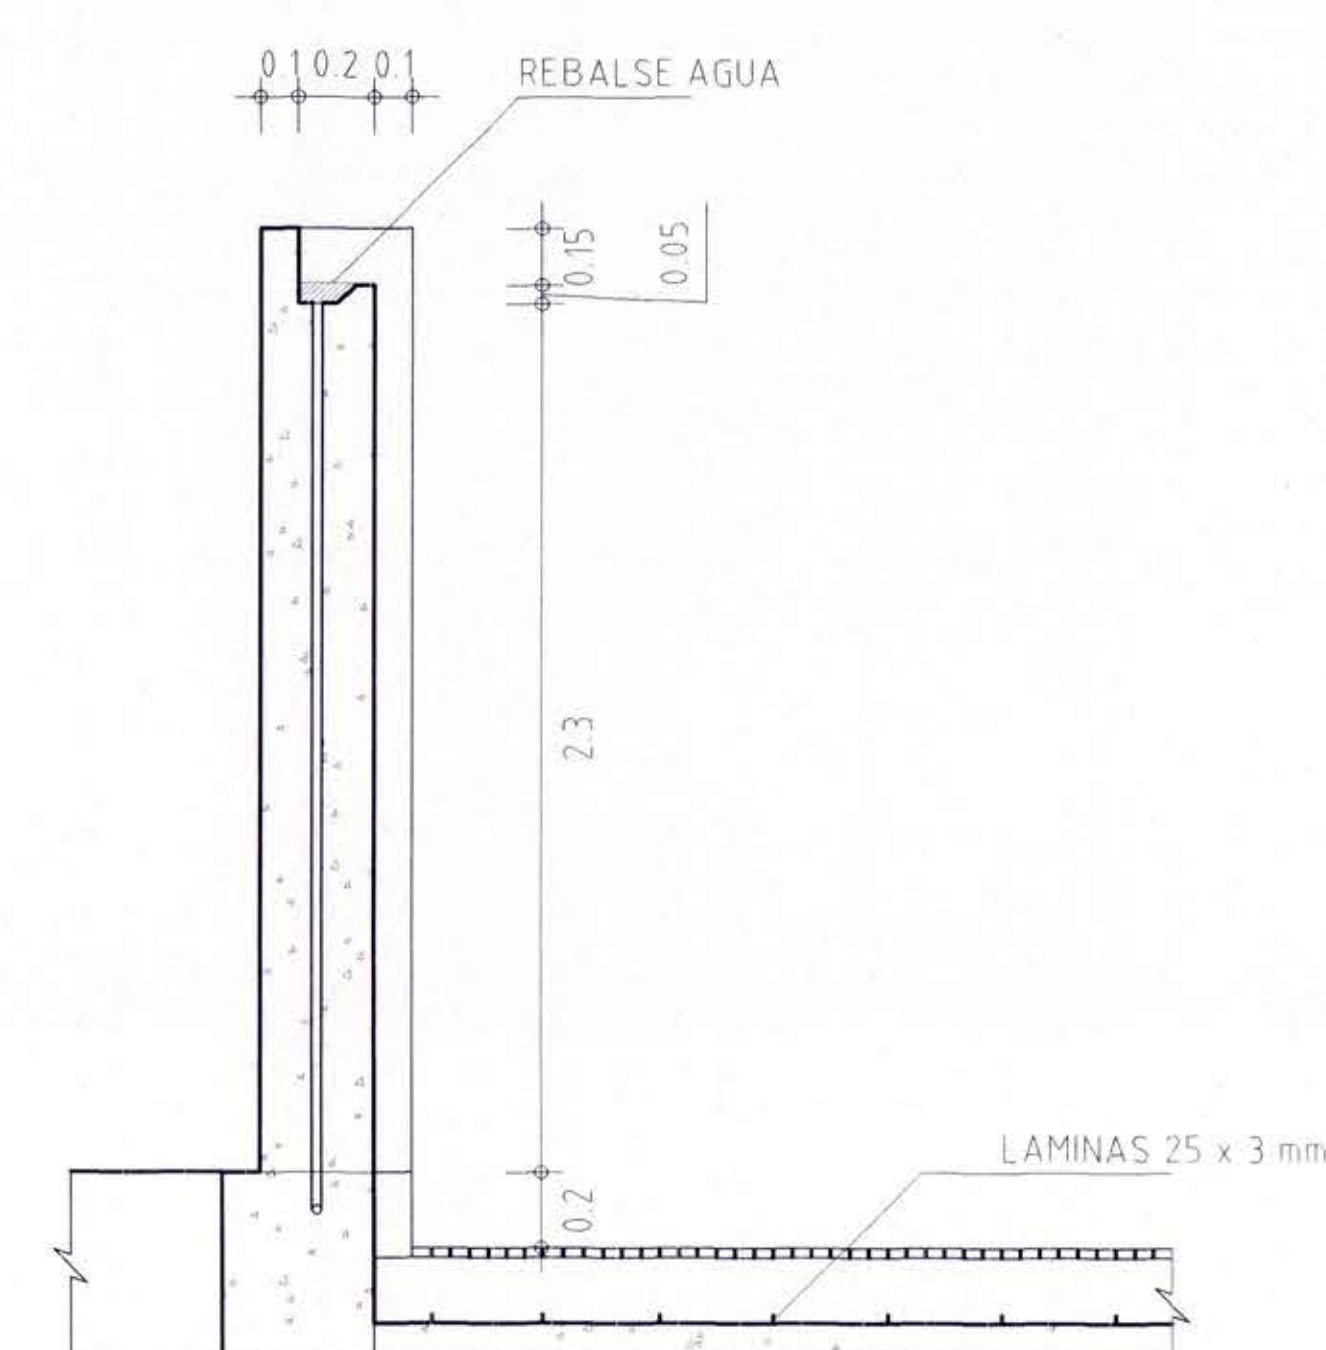
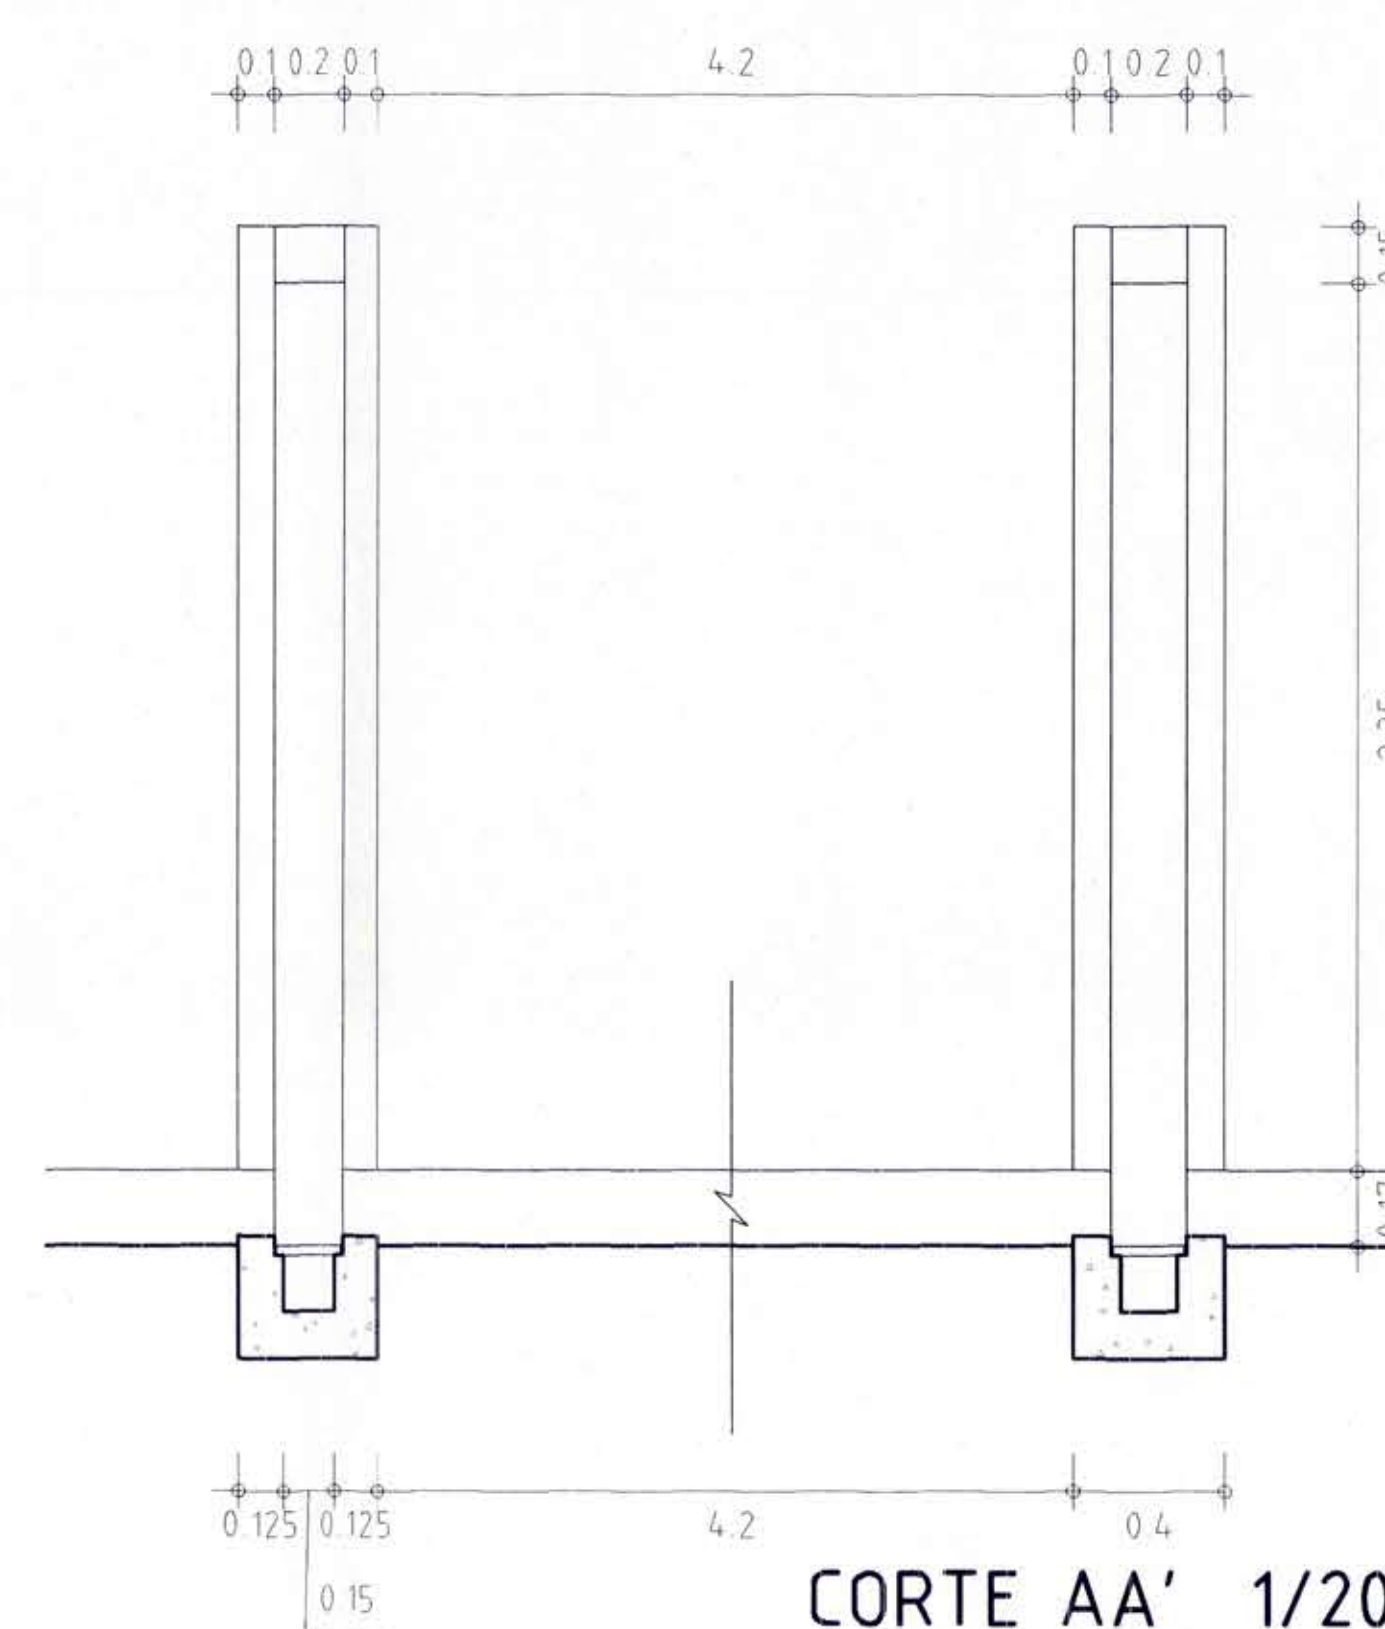
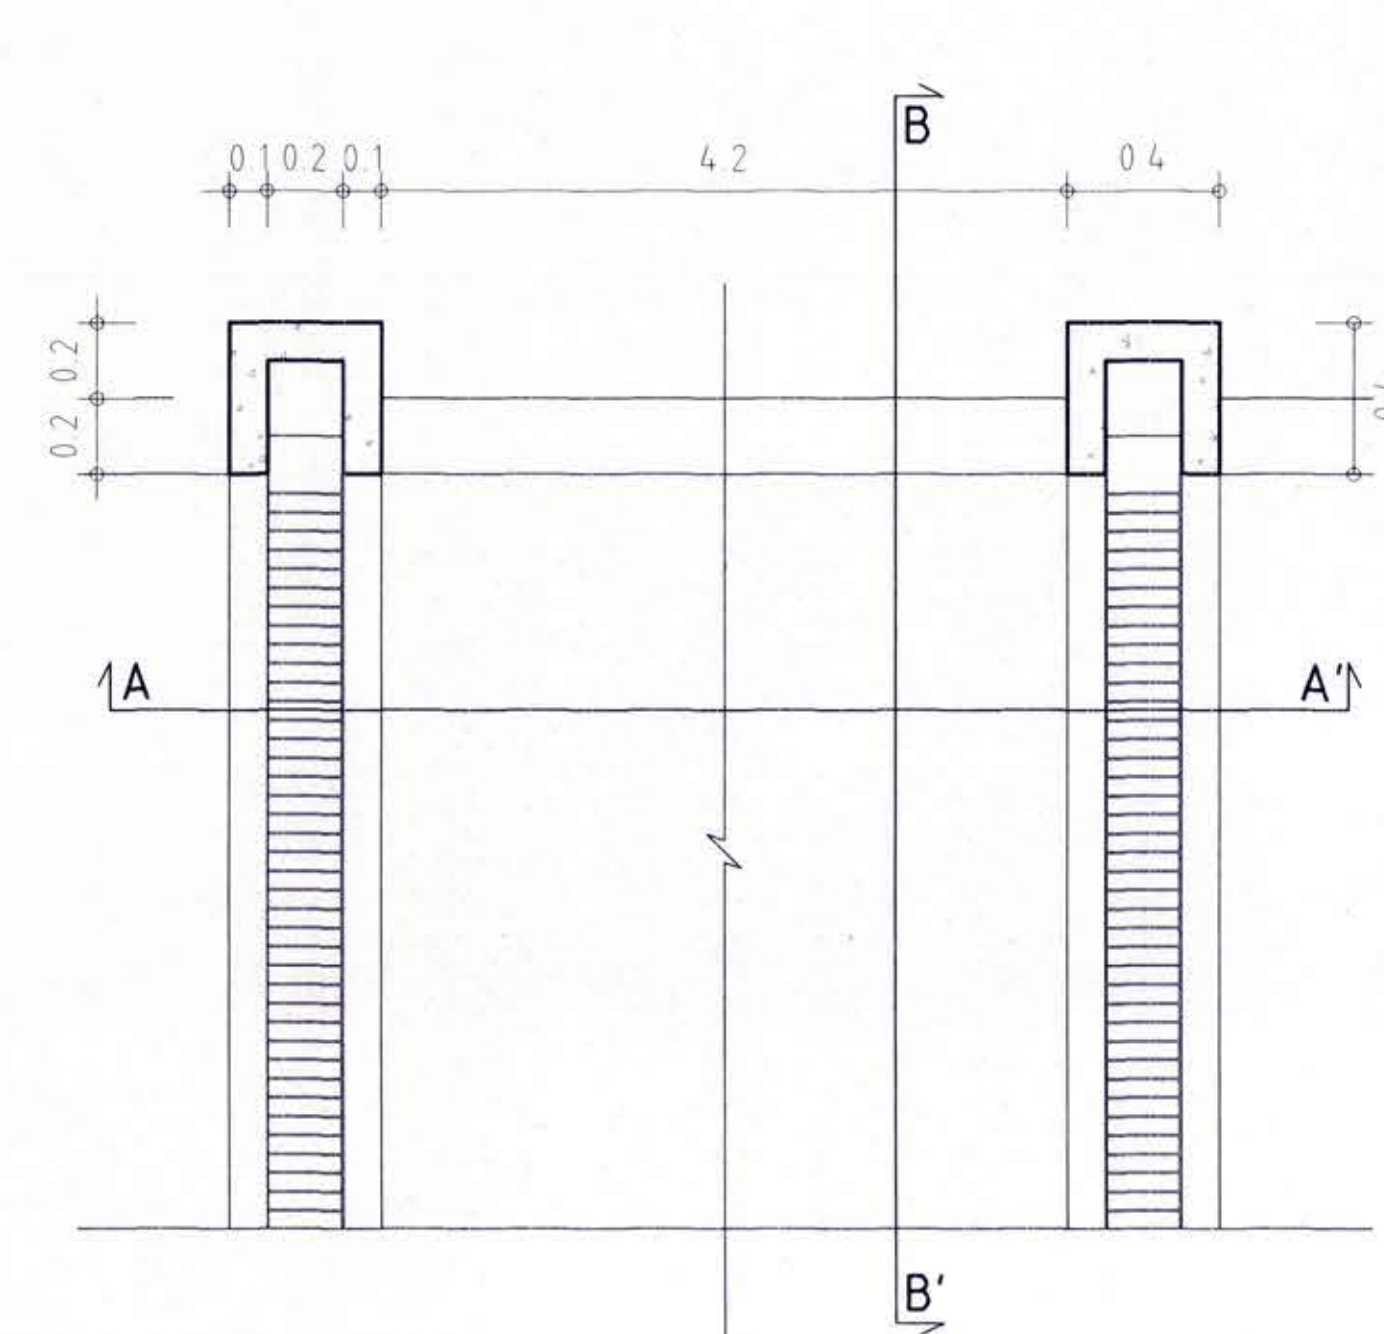


DETALLES PEDESTAL VIRGEN

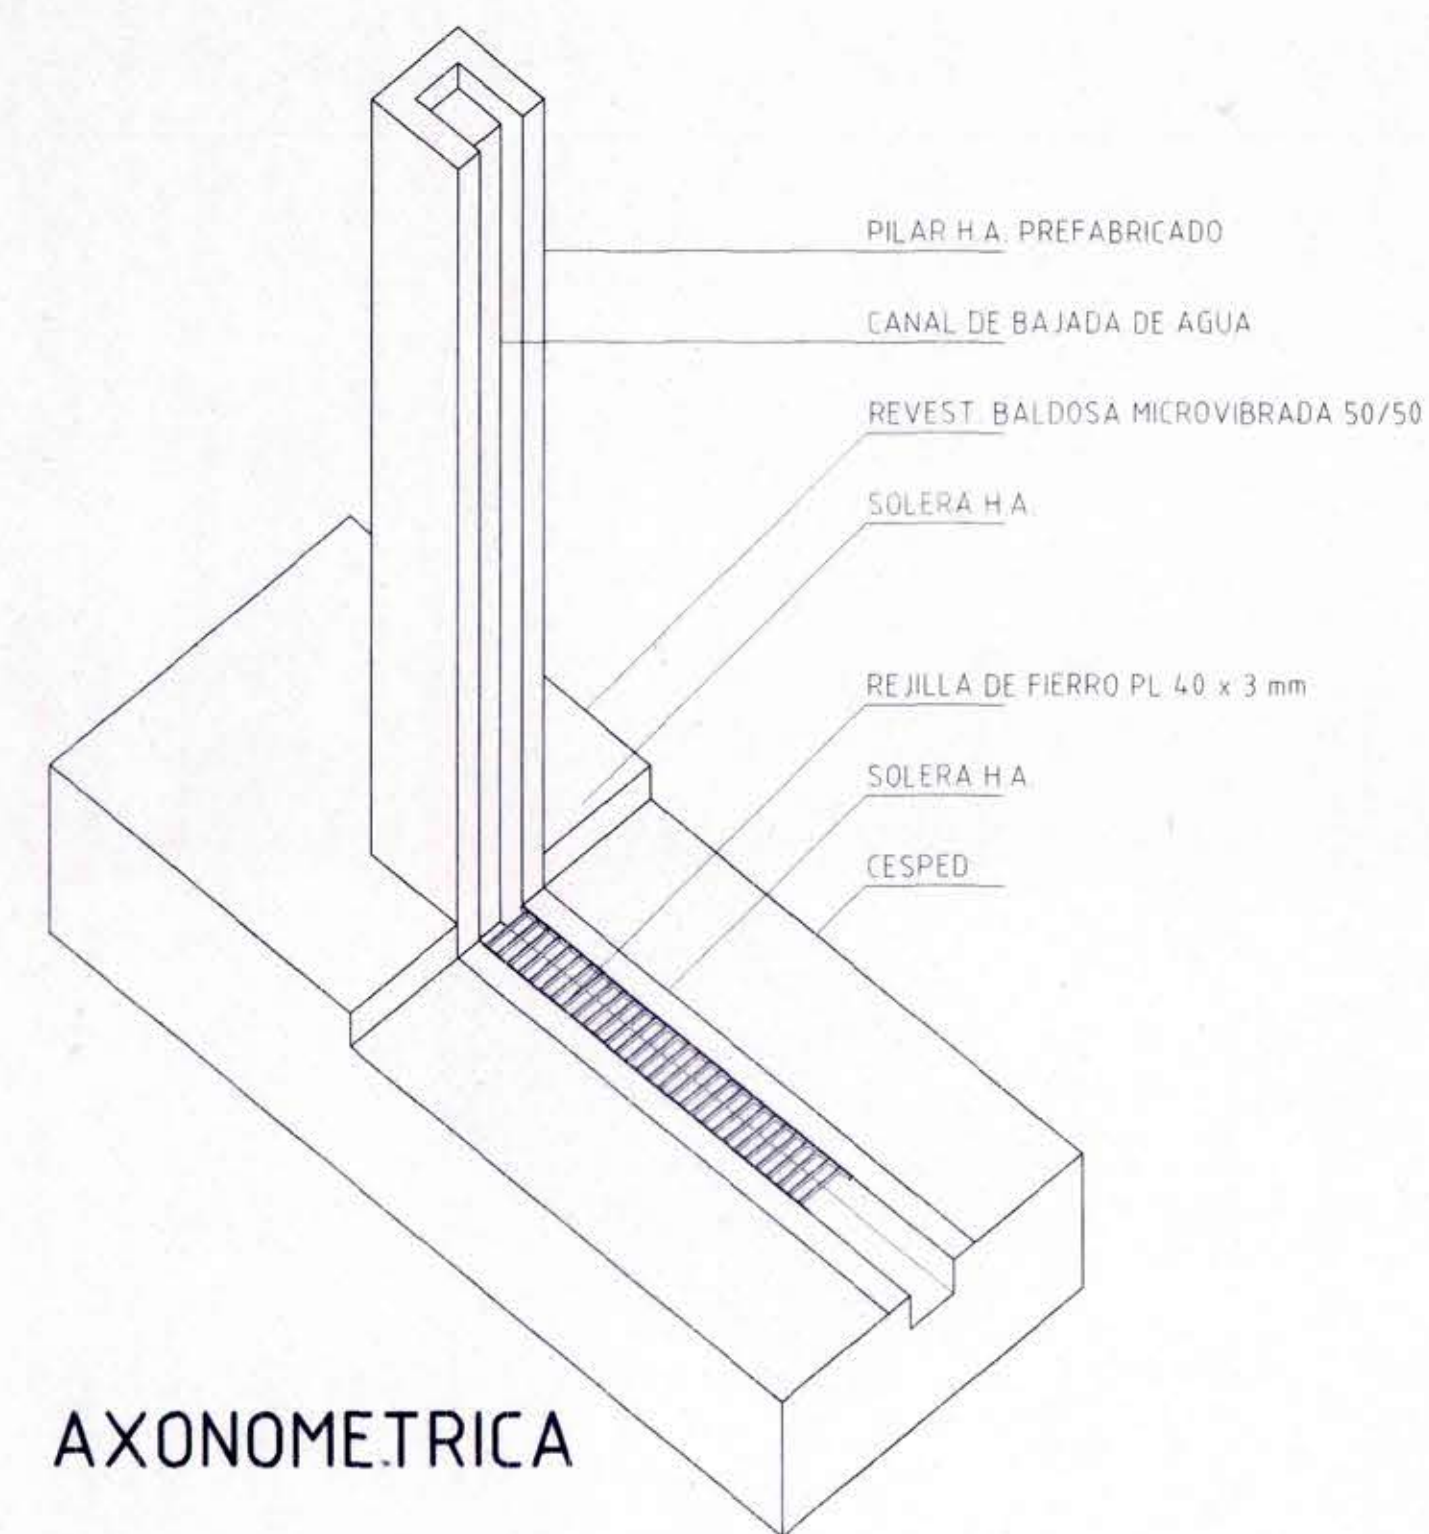

PROPIETARIO A: FISCO DE CHILE		33 vln mtr vln 2 	
V.B. MANDANTE		ARQUITECTO CONSULTOR CLAUDIO NAVARETTE ARGOTOS Y CIA. LTDA. 	
MOP REGION : SIXTA PROV. : COCHOLQUIA COMUNA : SAN FERNANDO		DIRECCION DE ARQUITECTURA OBRA : DIAGNOSTICO ESTRUCTURAL Y REEDIFICACION CAPILLA Y CUATRO DEL HOSPITAL SAN JUAN DE DIOS, SAN FERNANDO PLANO : DETALLES PAISO CUAESTRO	
DIRECTOR REGIONAL ARG. OSCAR NOVITA		PROYECTISTAS: OSCAR CLAUDIO NAVARETTE ABEL ALBERTO CALVARO LUIS ALVARO 13-14 Arg REGIONAL REGIONAL A-C	
ARQ. INSPECTOR FRANCISCO HERNANDEZ		CIRCUITOS DE UBICACION 	
ESSA : INDICADAS			