
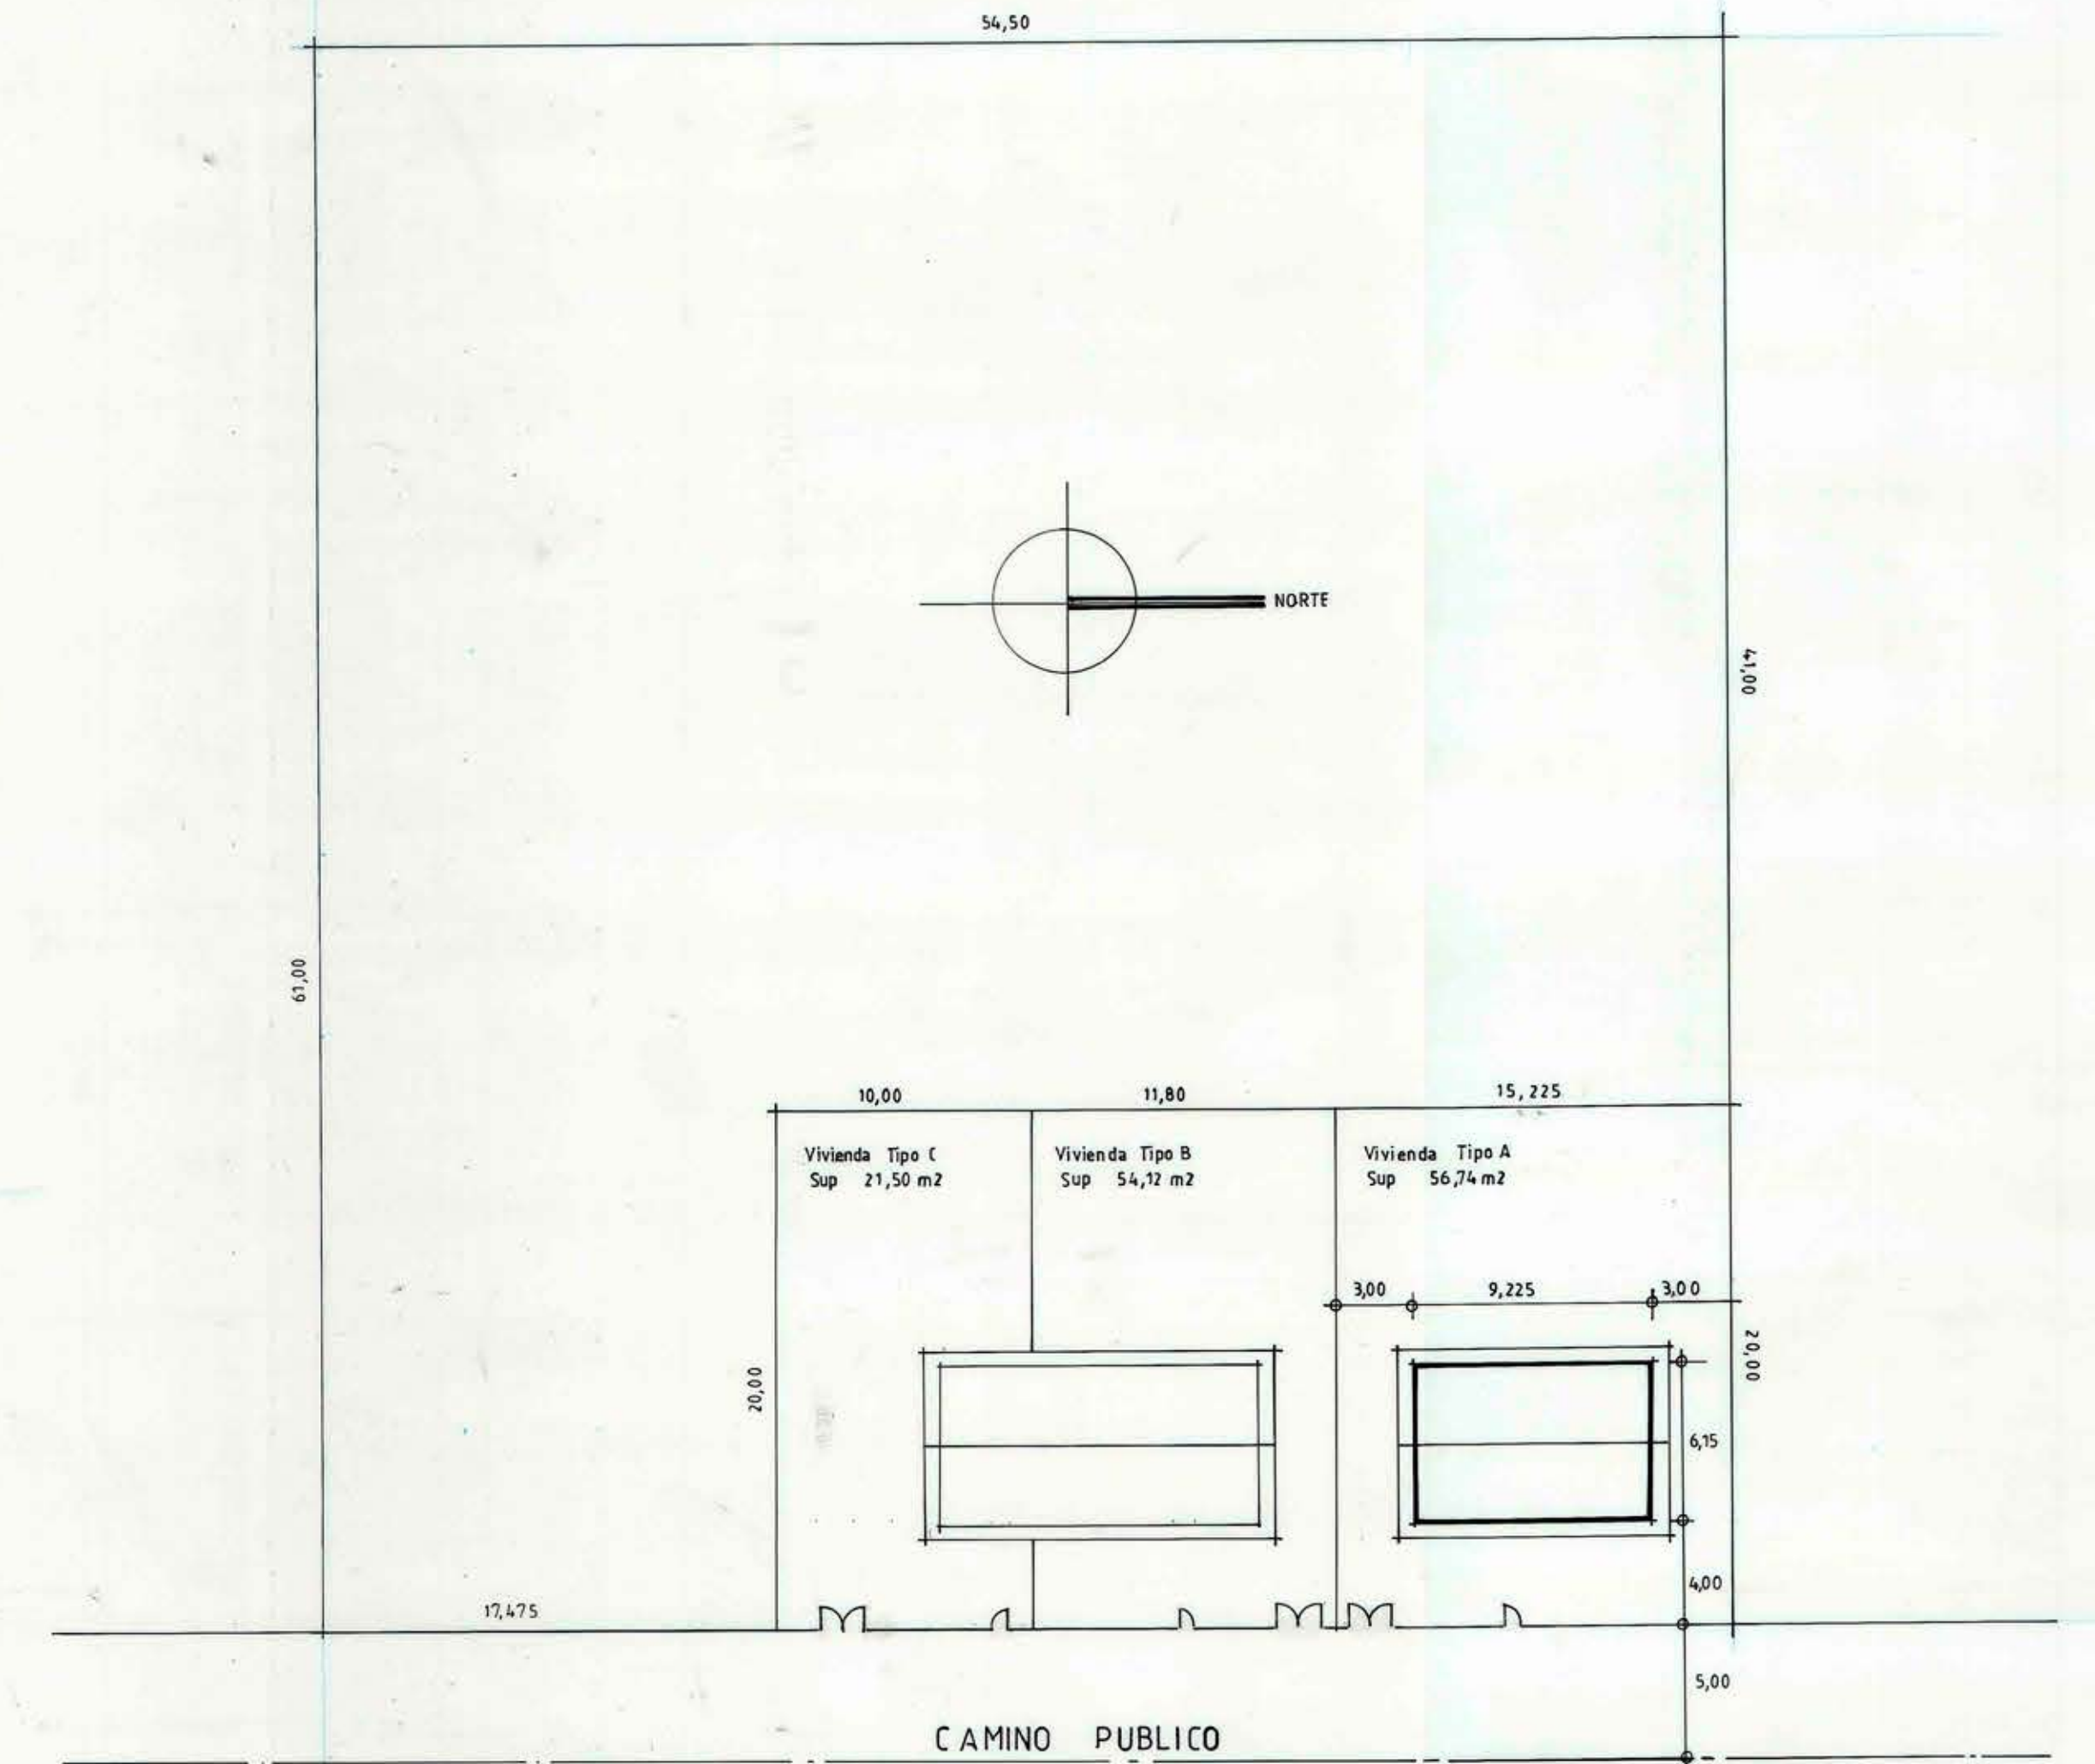
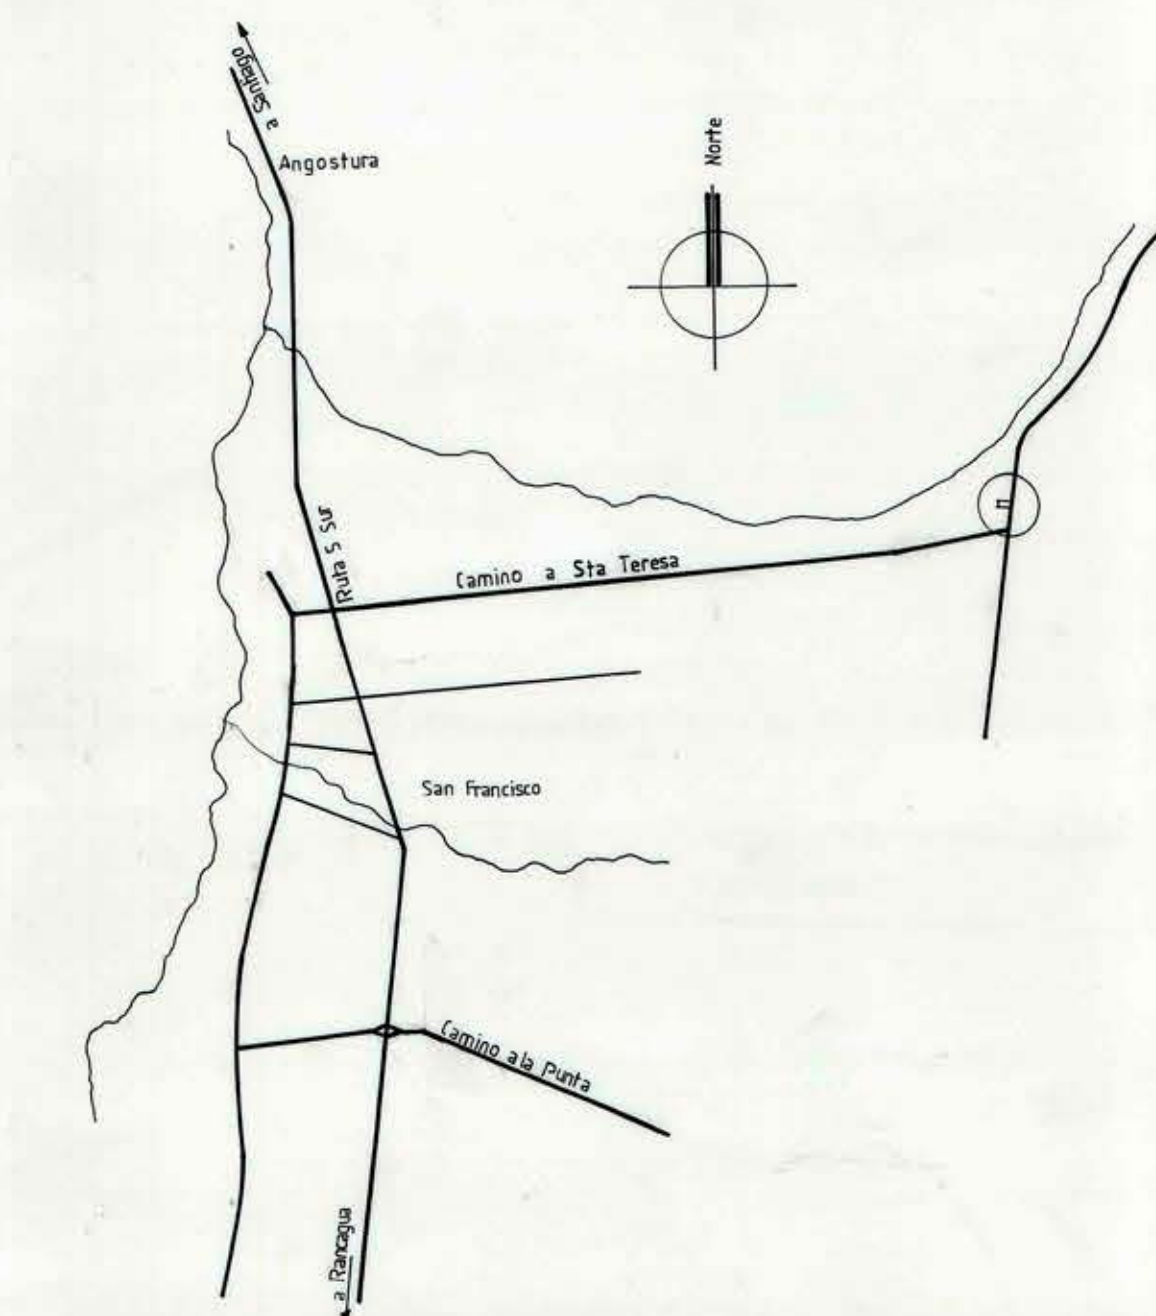
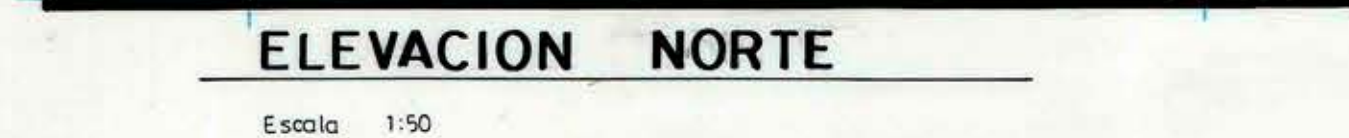
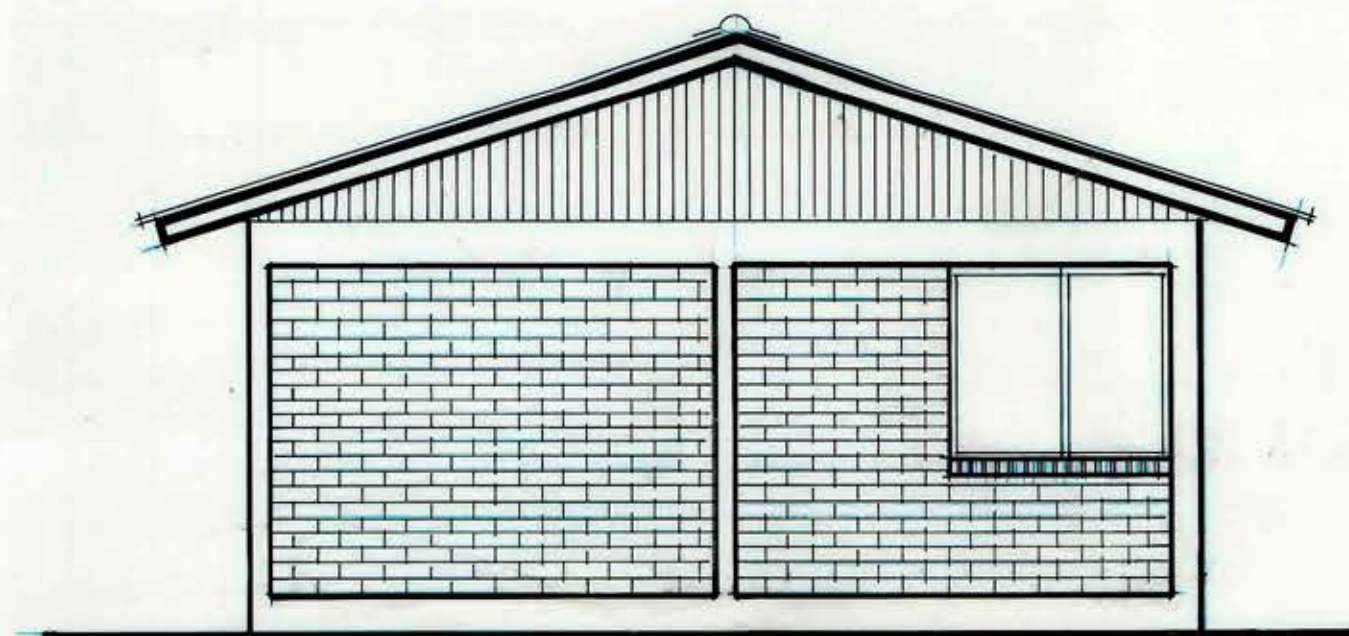


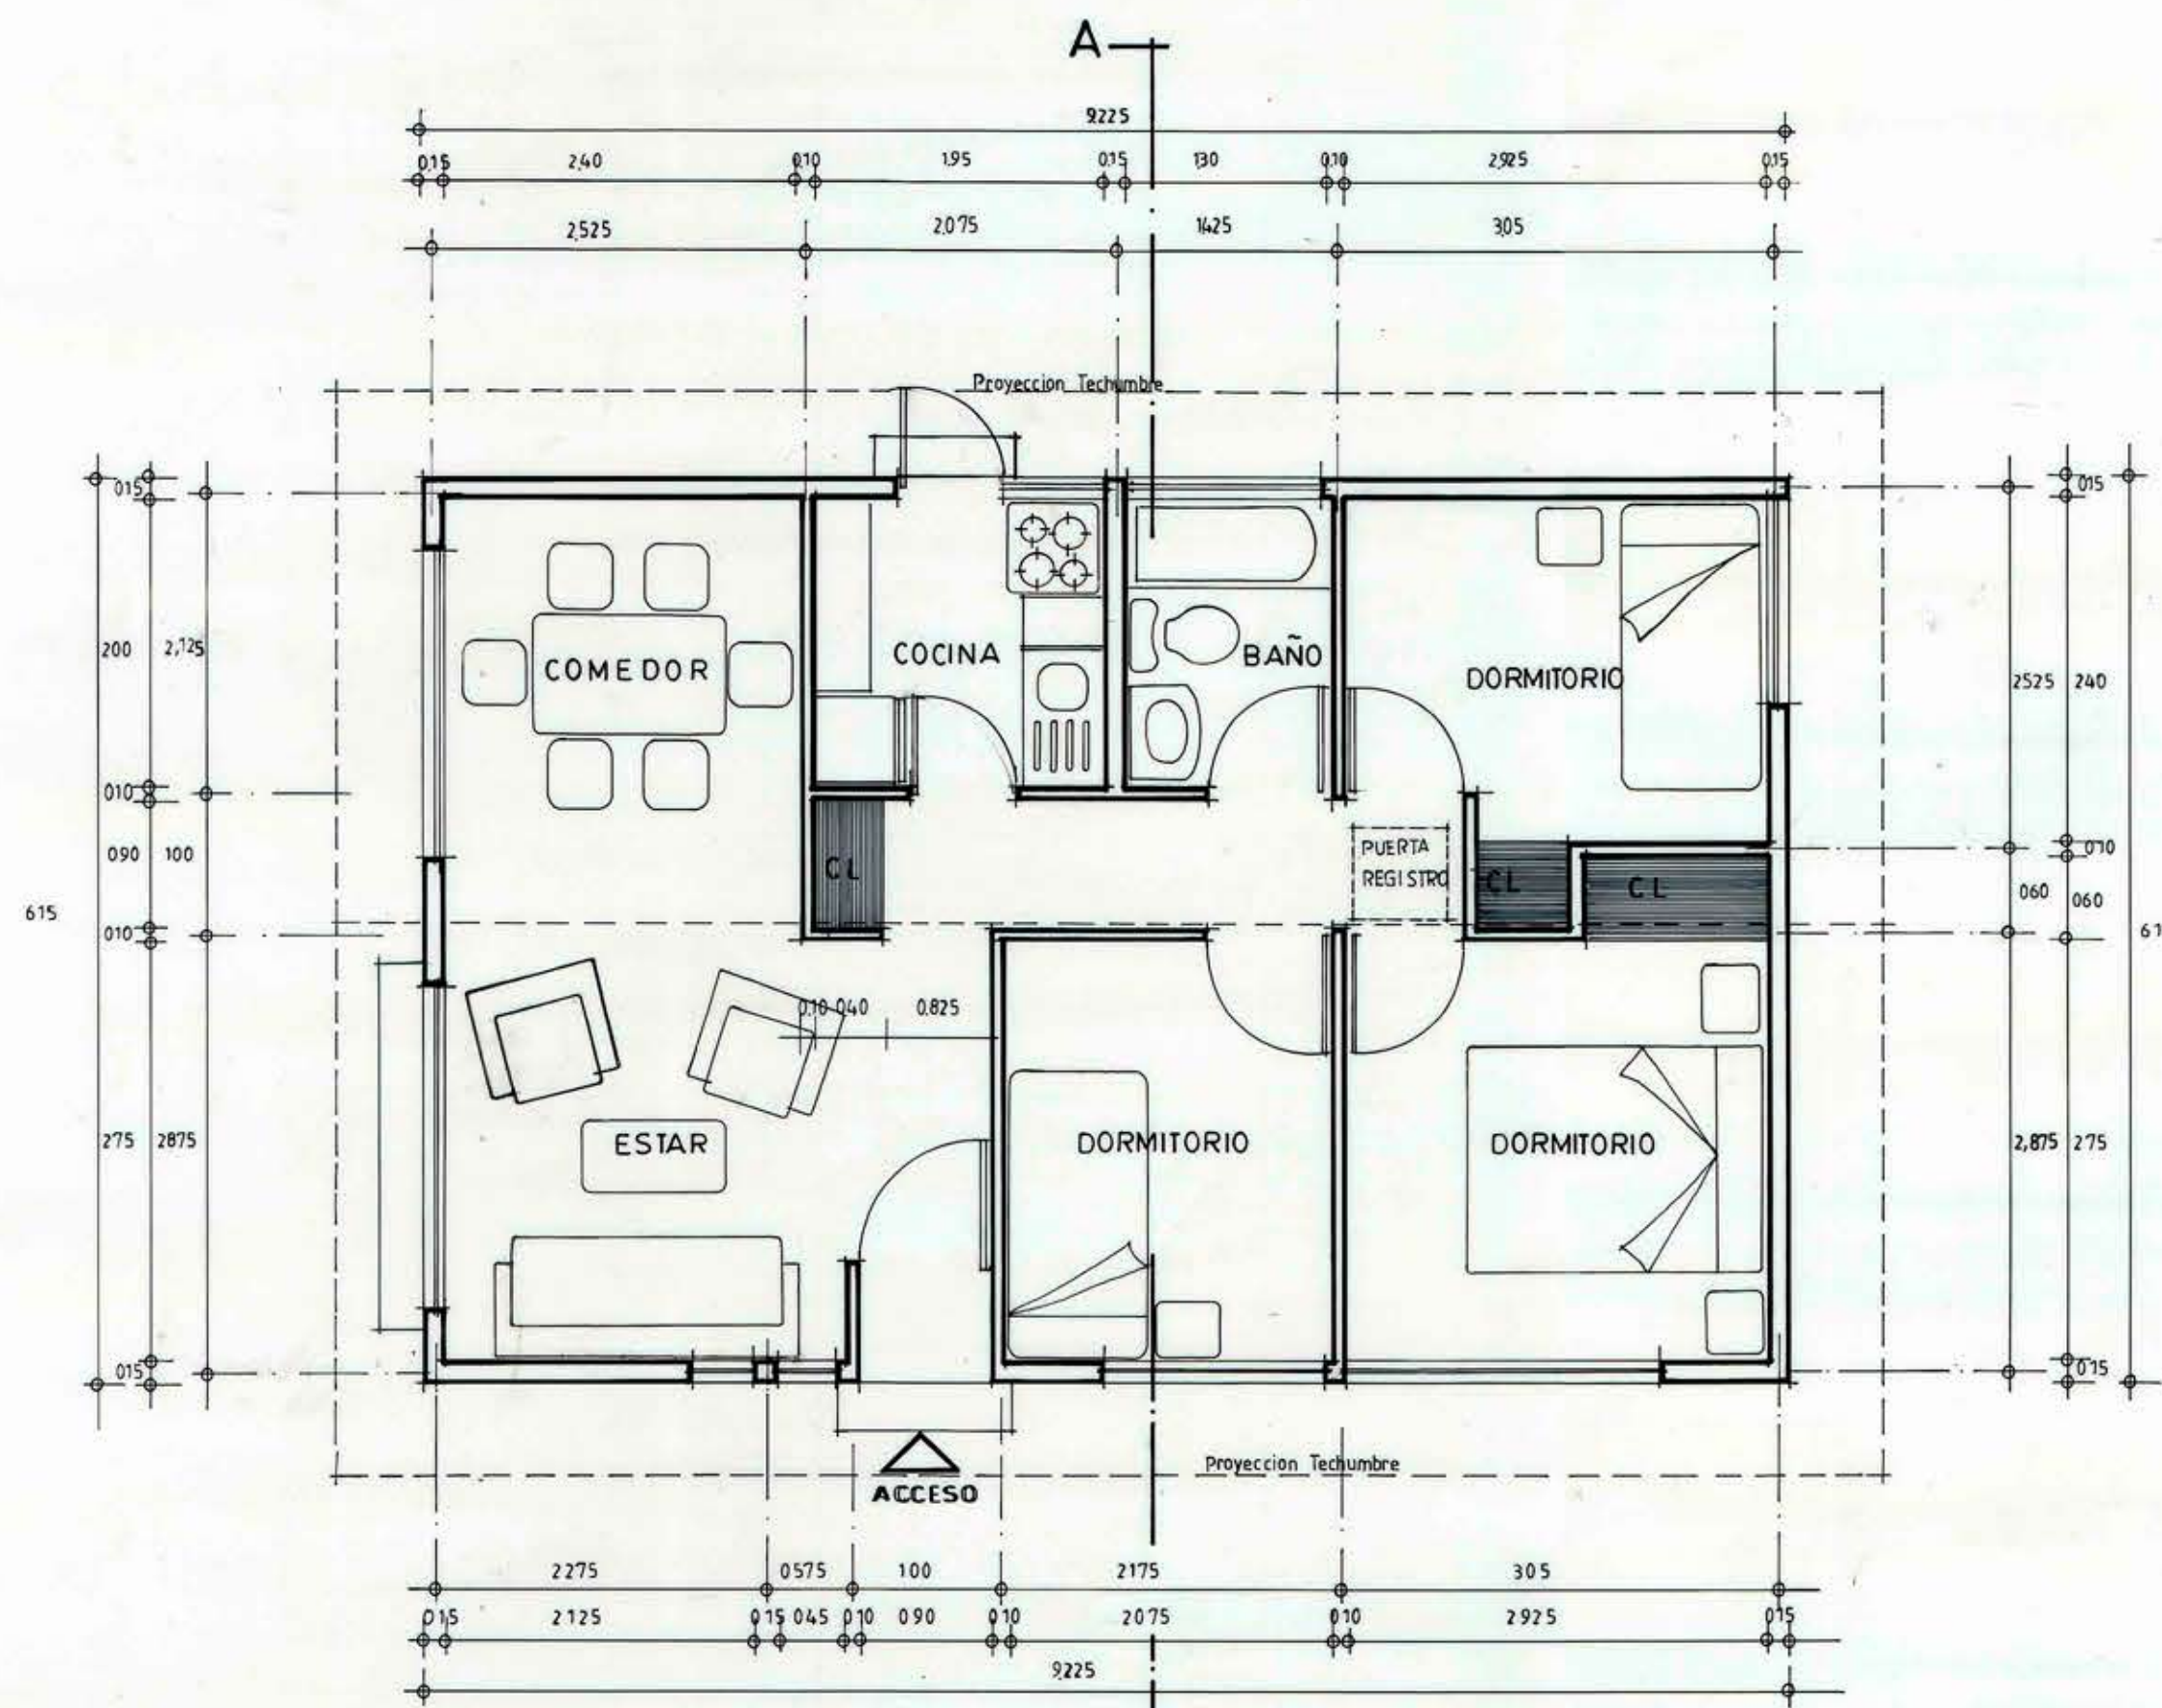

MUNICIPALIDAD DE MOSTAZAL		MATERIA		
DIRECCION DE OBRAS		CONSTRUCCION VIVIENDA DOCENTES		
		CASAS DE PEUCO		
M. TERESA FLORENZANO U Arquitecto	I. MUNICIPALIDAD MOSTAZAL Propietario	PROYECTO	CONTIENE	
		D.O.M.	PLANTA - ELEVACIONES - UBICACION-EMPLAZ.	
	LAMINA	FECHA		
	1 DE 2	AGOSTO 1995		
DIBUJO	J A E M	POBLACION	LOCALIDAD	
			MOSTAZAL	
		TOMINA	ESTALA	
			SE INDICAN	