


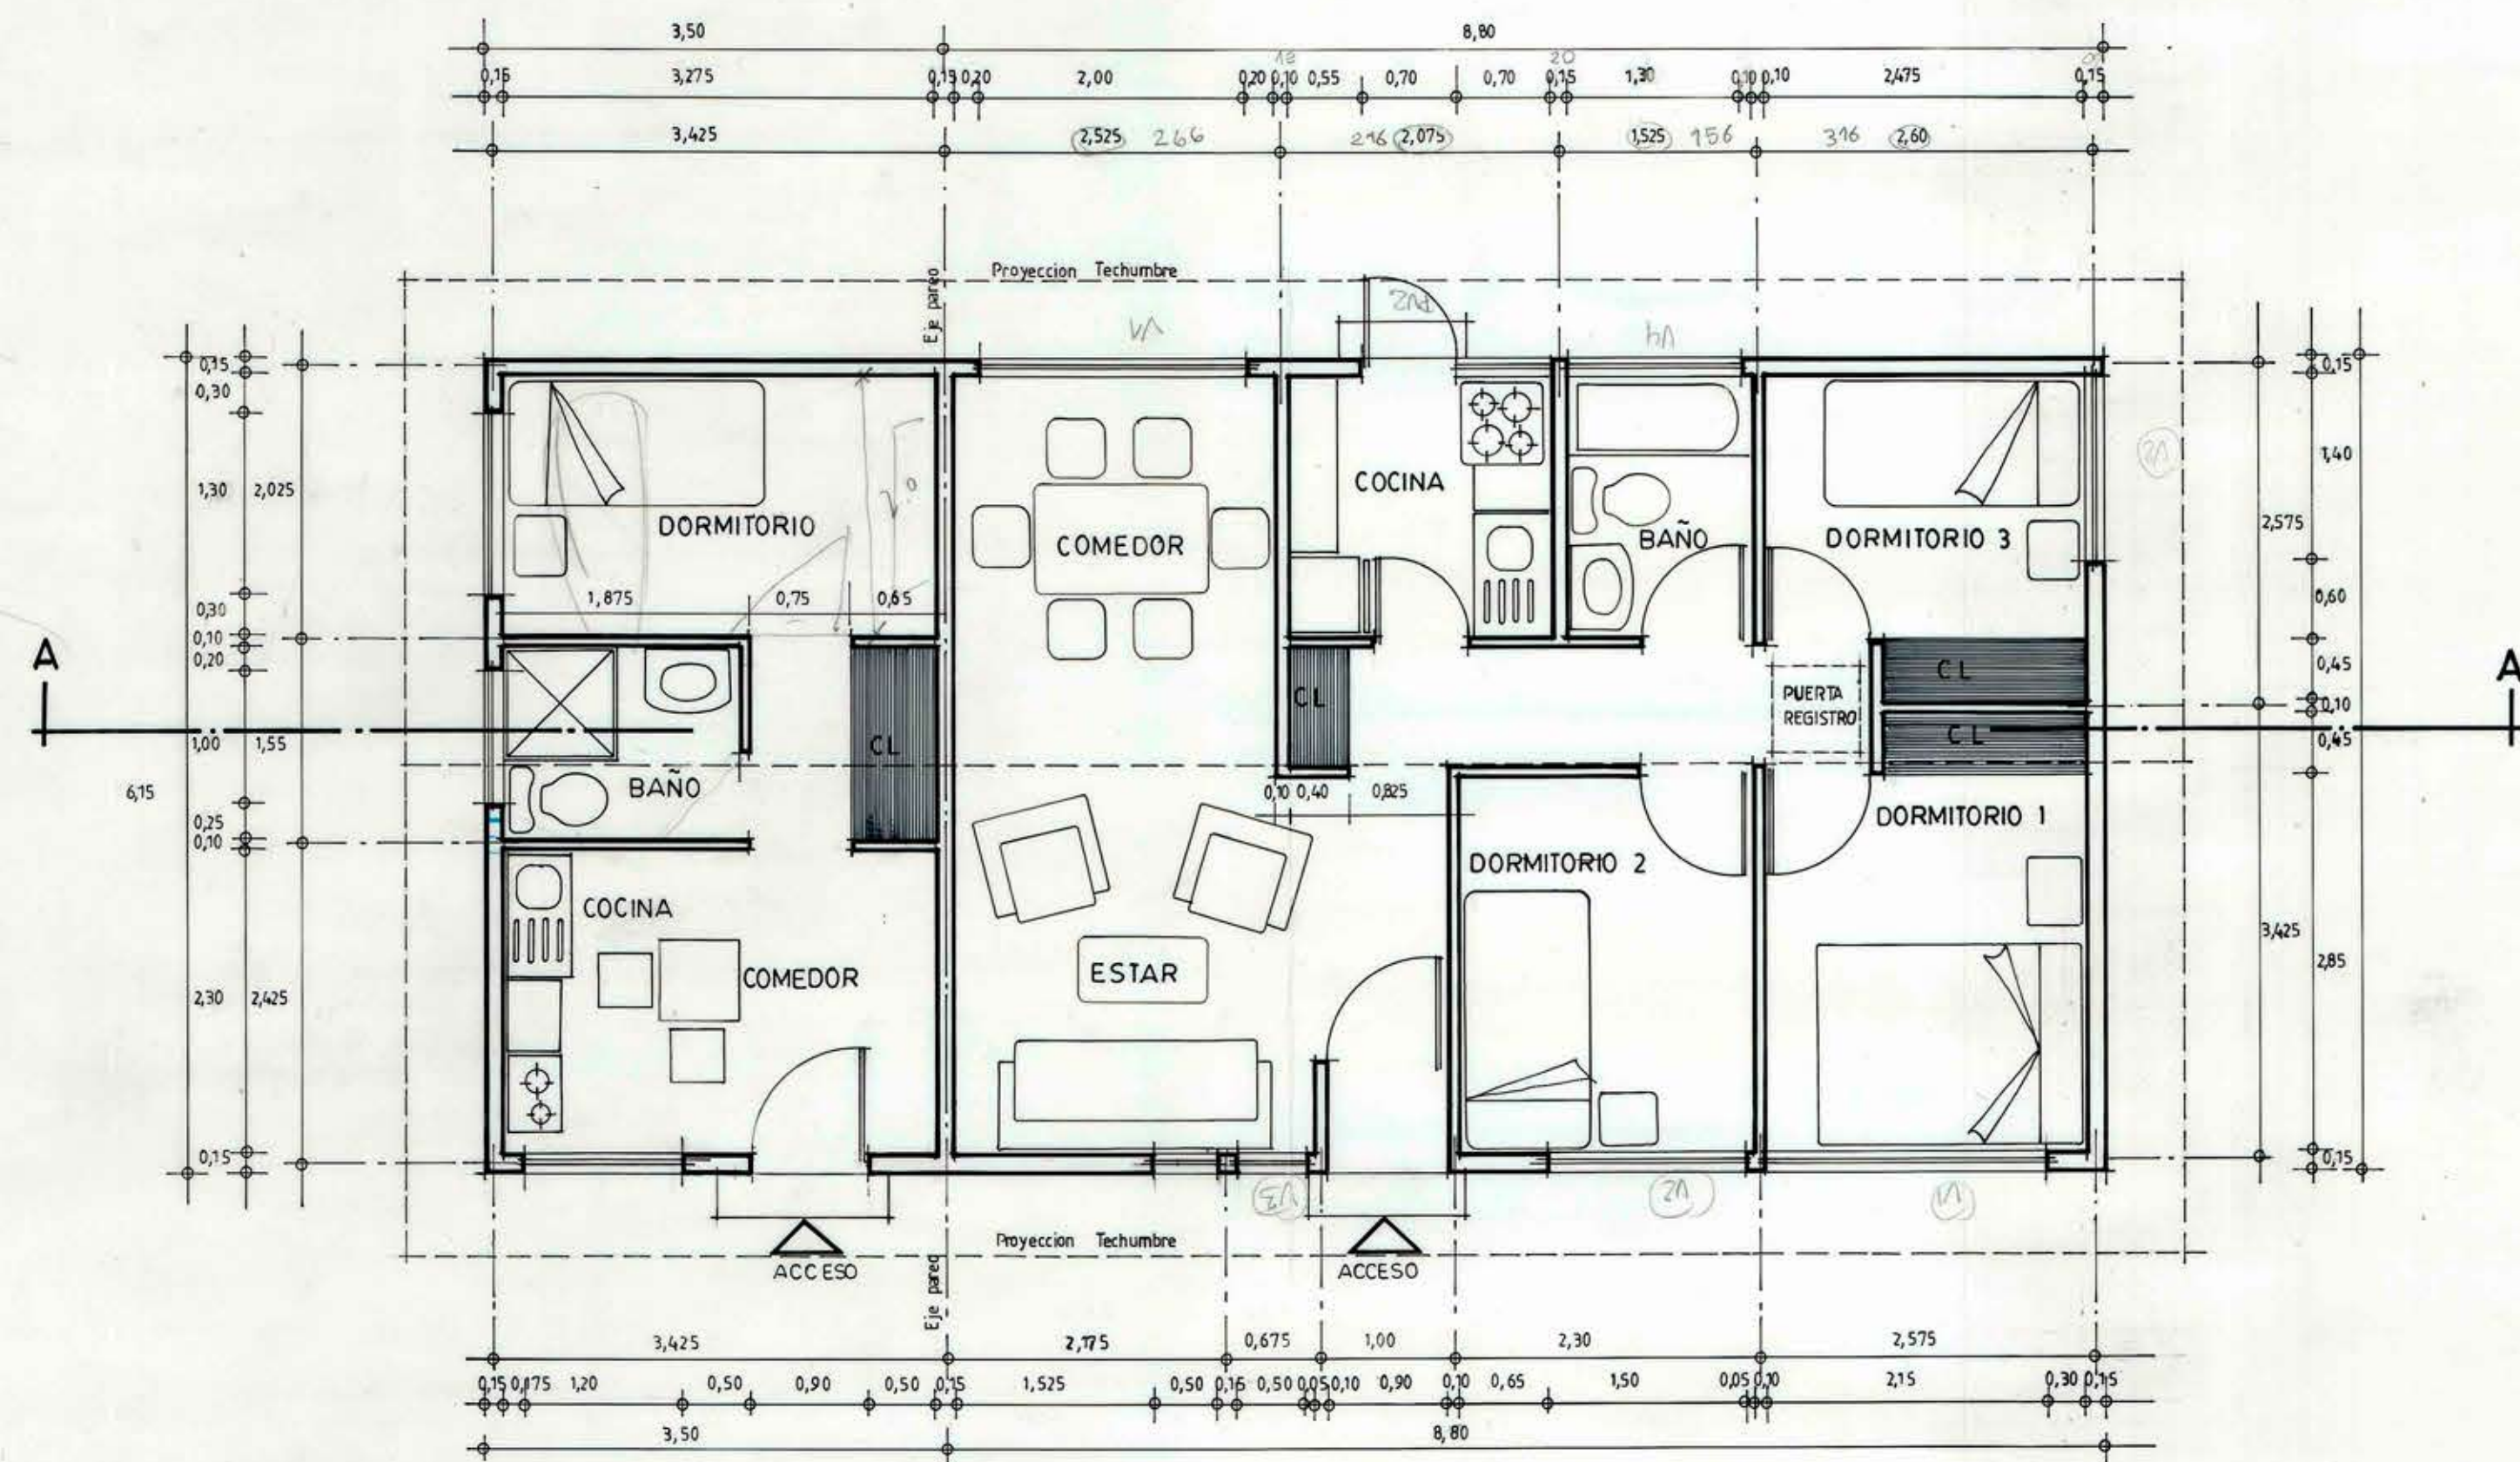

PLANTA VIVIENDA TIPO B y TIPO C

Escala 1:50



ELEVACION ORIENTE

Escala 1:50




ELEVACION PONIENTE

Escala 1:50




ELEVACION SUR

Escala 1:50

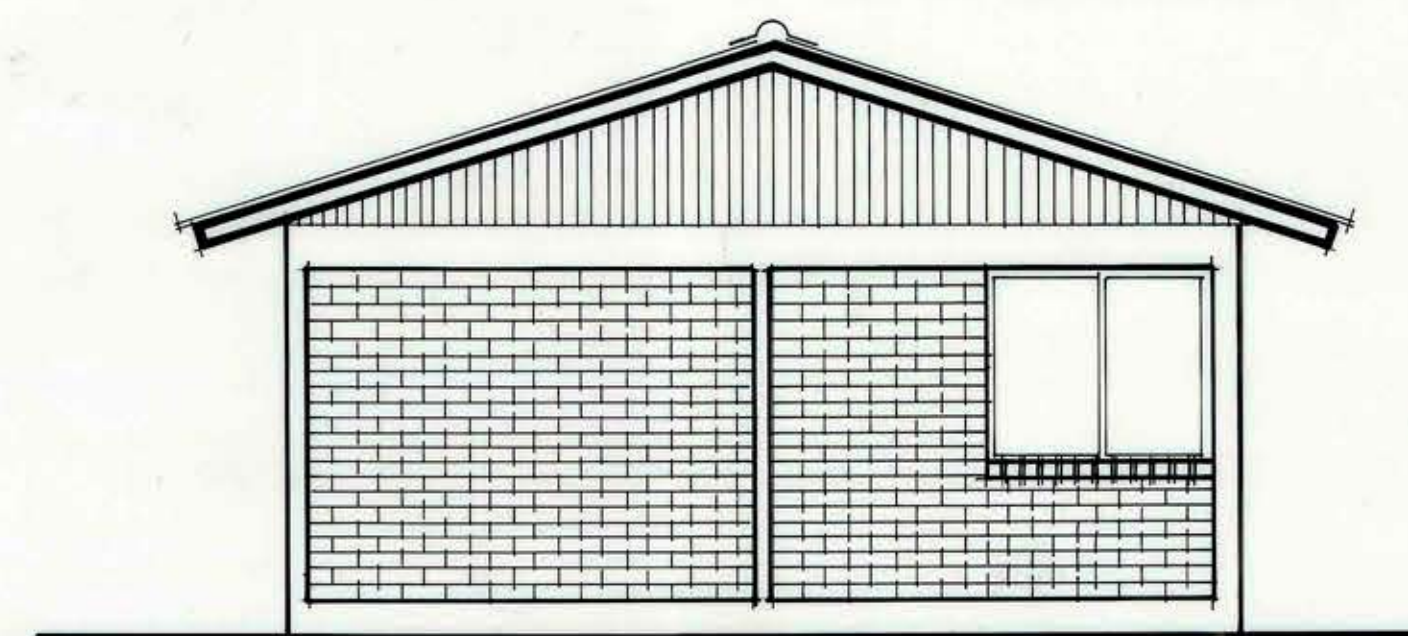


ELEVACION NORTE

Escala 1:50

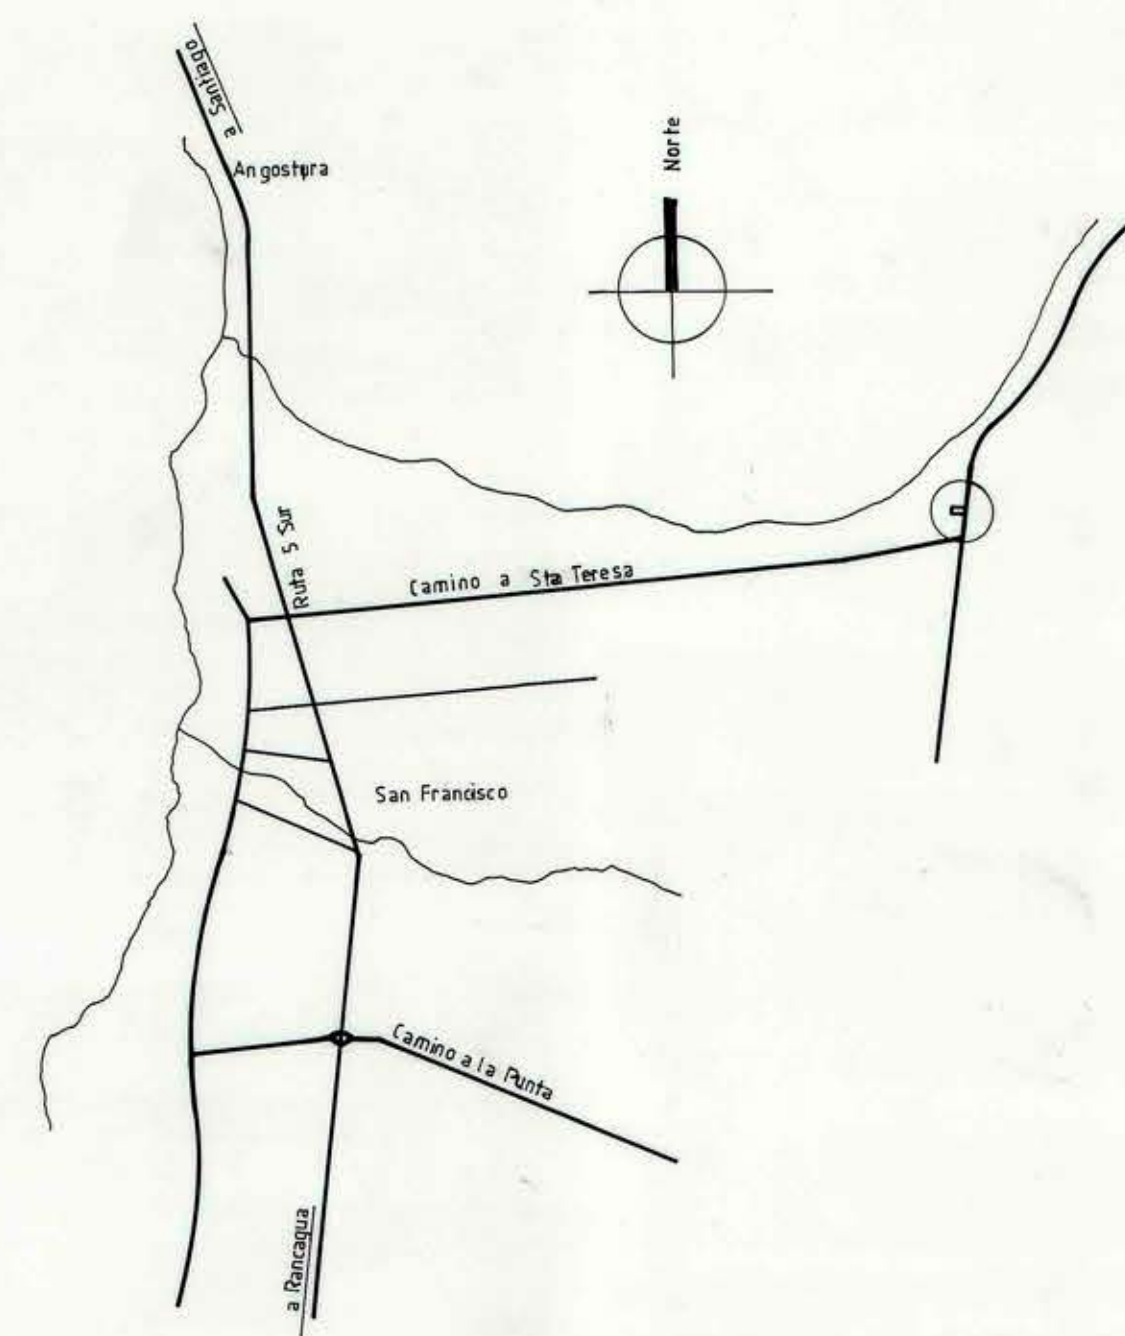

CROQUIS UBICACION

Sin Escala

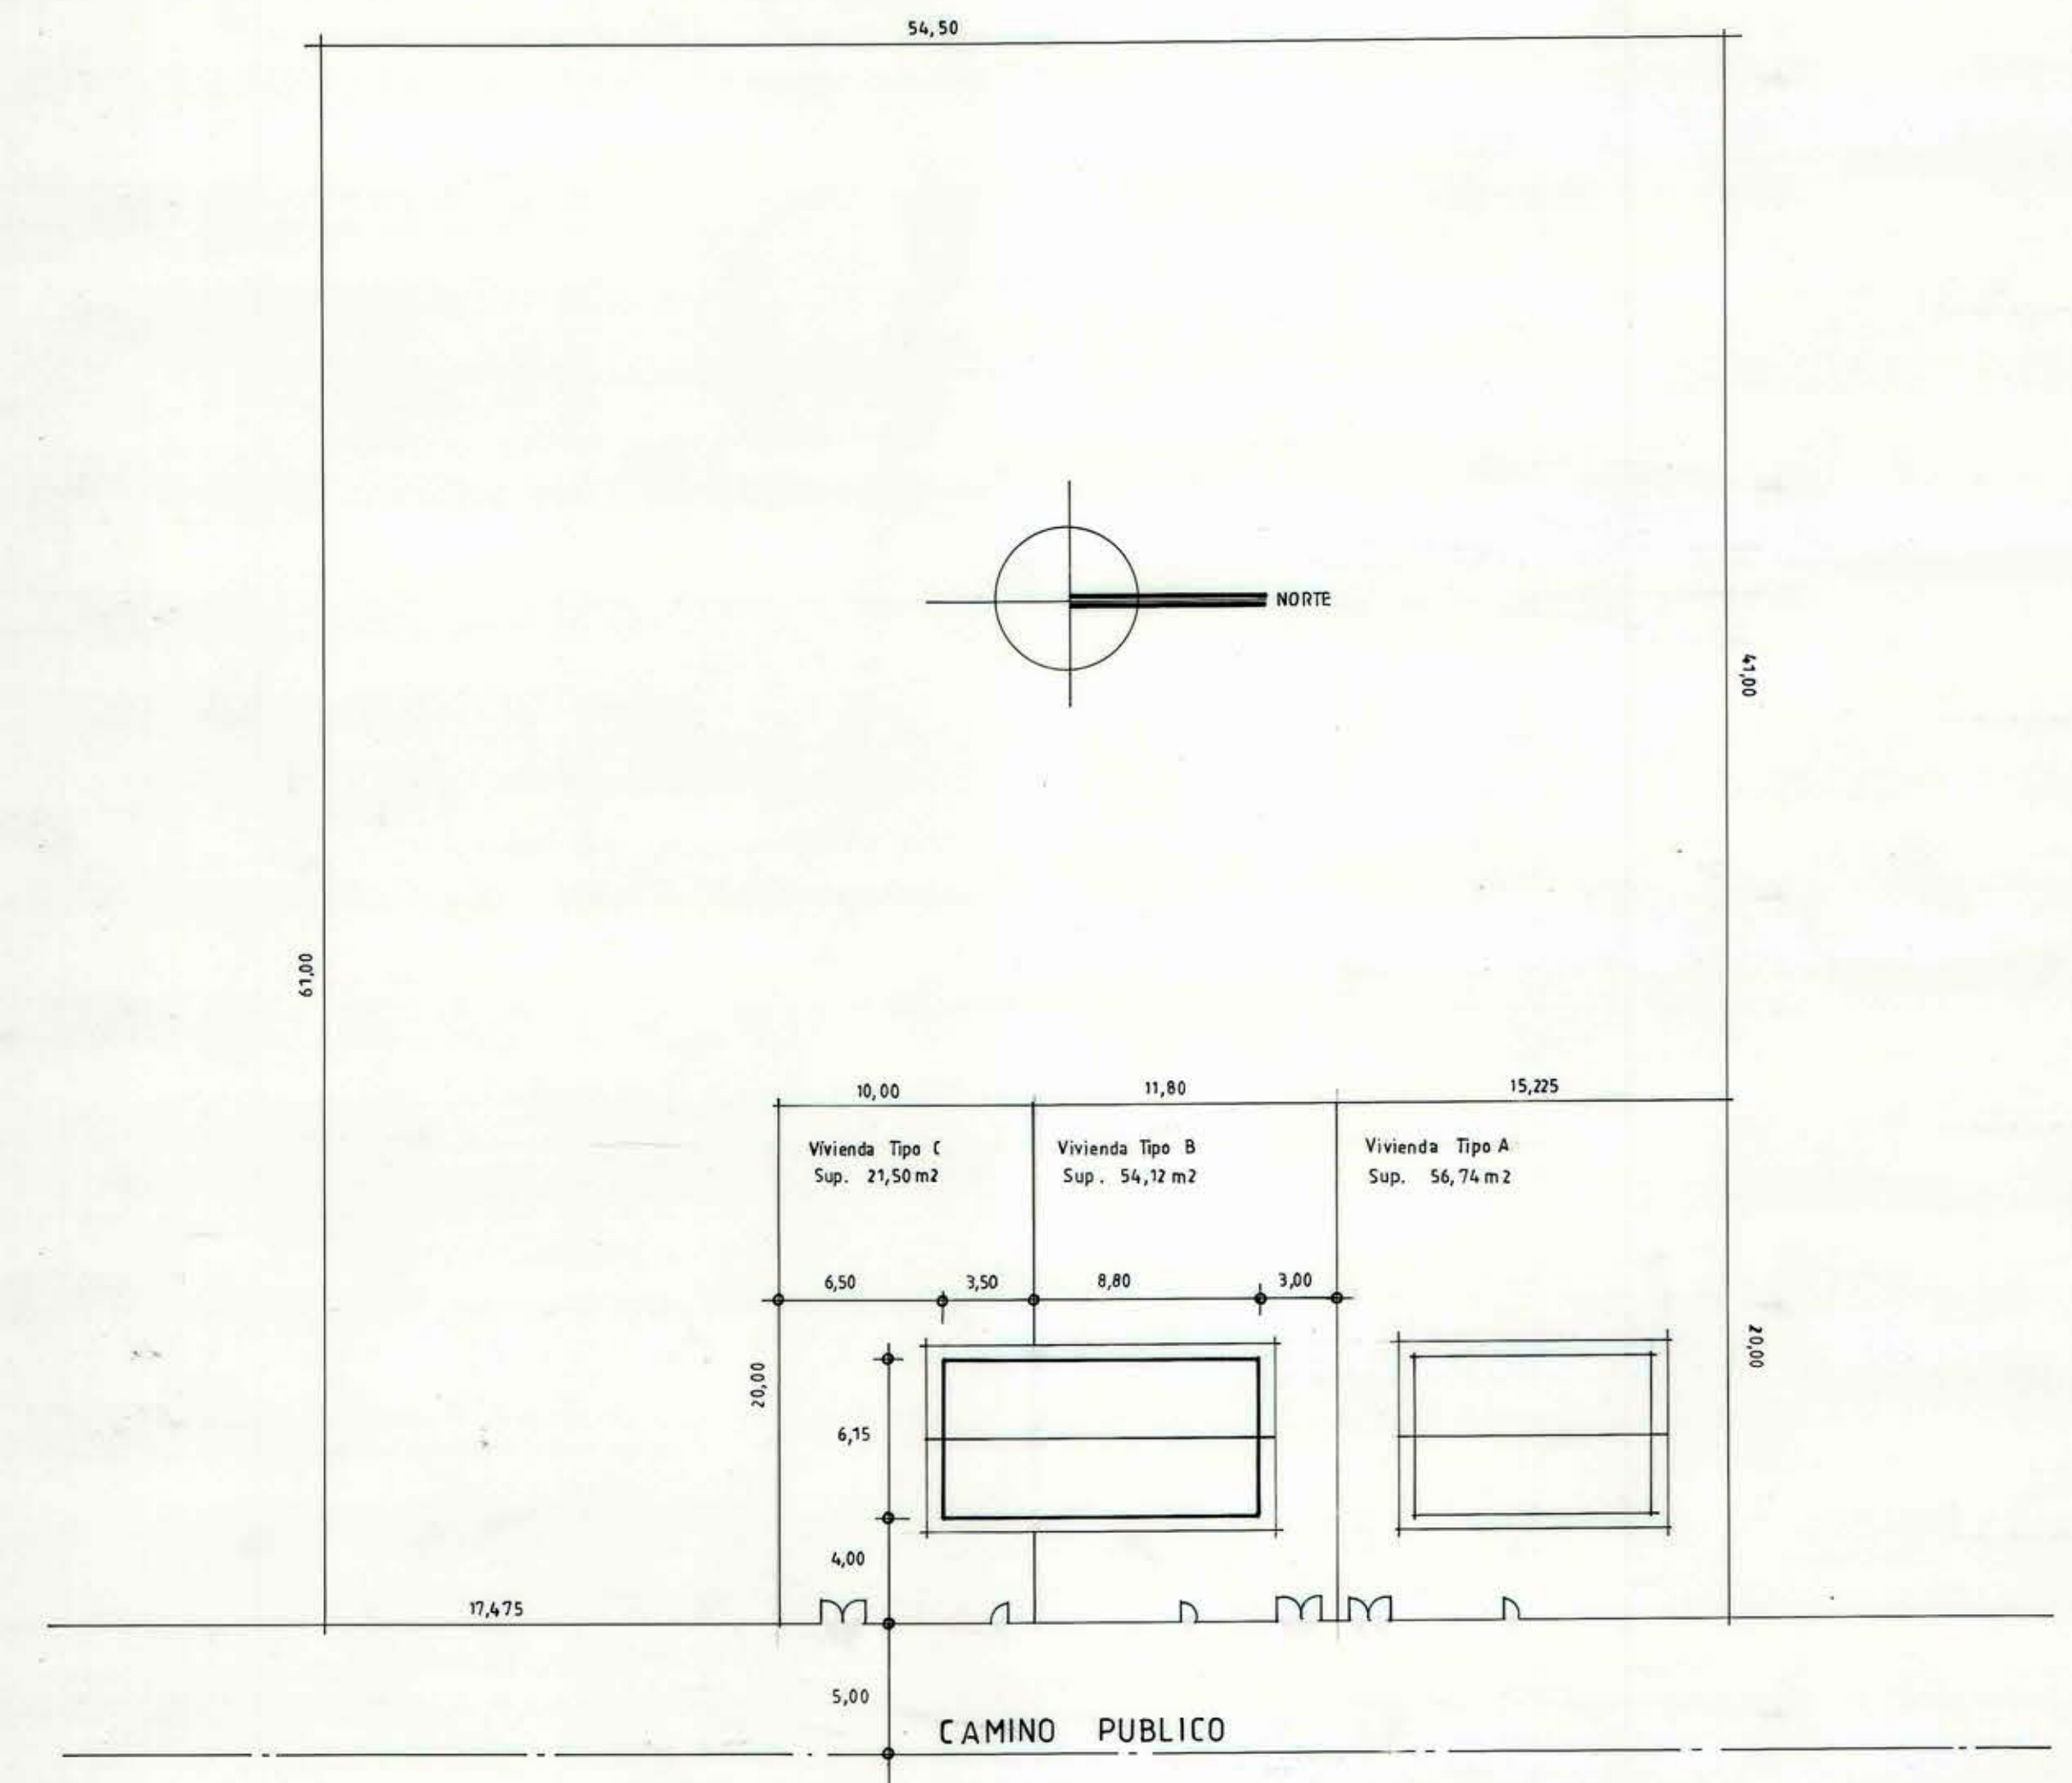

EMPLAZAMIENTO

Escala 1:250

MUNICIPALIDAD DE MOSTAZAL
DIRECCION DE OBRAS

MATERIA
CONSTRUCCION VIVIENDA DOCENTES
CASAS DE PEUCO

TERESA FLORENZANO
Arquitecto

MUNICIPALIDAD MOSTAZAL
Propietario

PROYECTO
D.O.M

LAMINA

1 DE 2

DIBUJO

J A E M


CONTIENE

PLANTA TIPO B y TIPO C -ELEVACIONES
UBICACION -EMPLAZAMIENTO -SUPERFICIE.

POBLACION

LOCALIDAD

COMUNA
MOSTAZAL

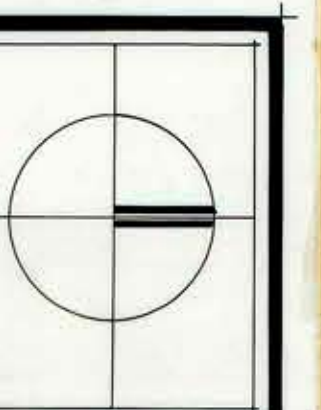

FECHA
AGOSTO 1995
ESTALA
SE INDICAN