



CORTE - ELEVACION SUR MODULO C - AMPLIACION

ESCALA 1:50

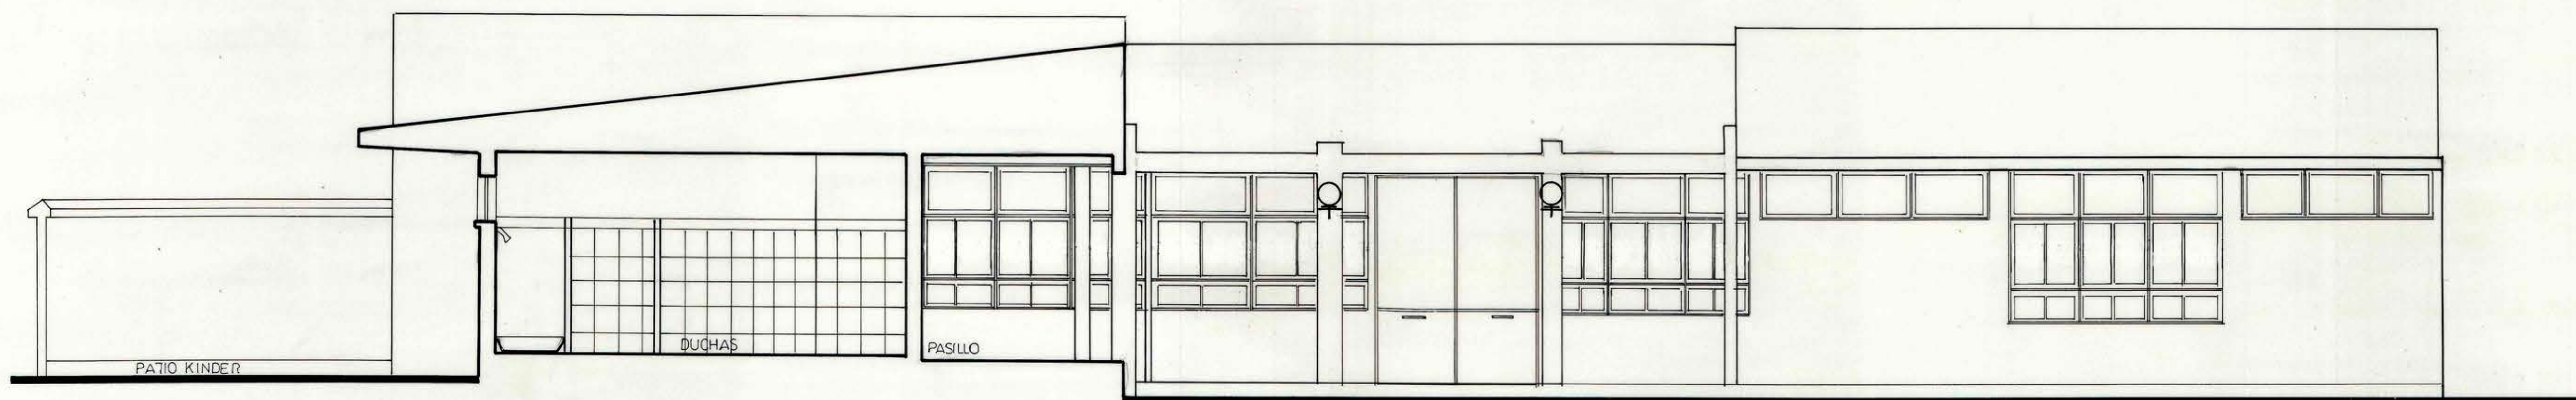


CORTE - ELEVACION D - D

ESCALA 1:50

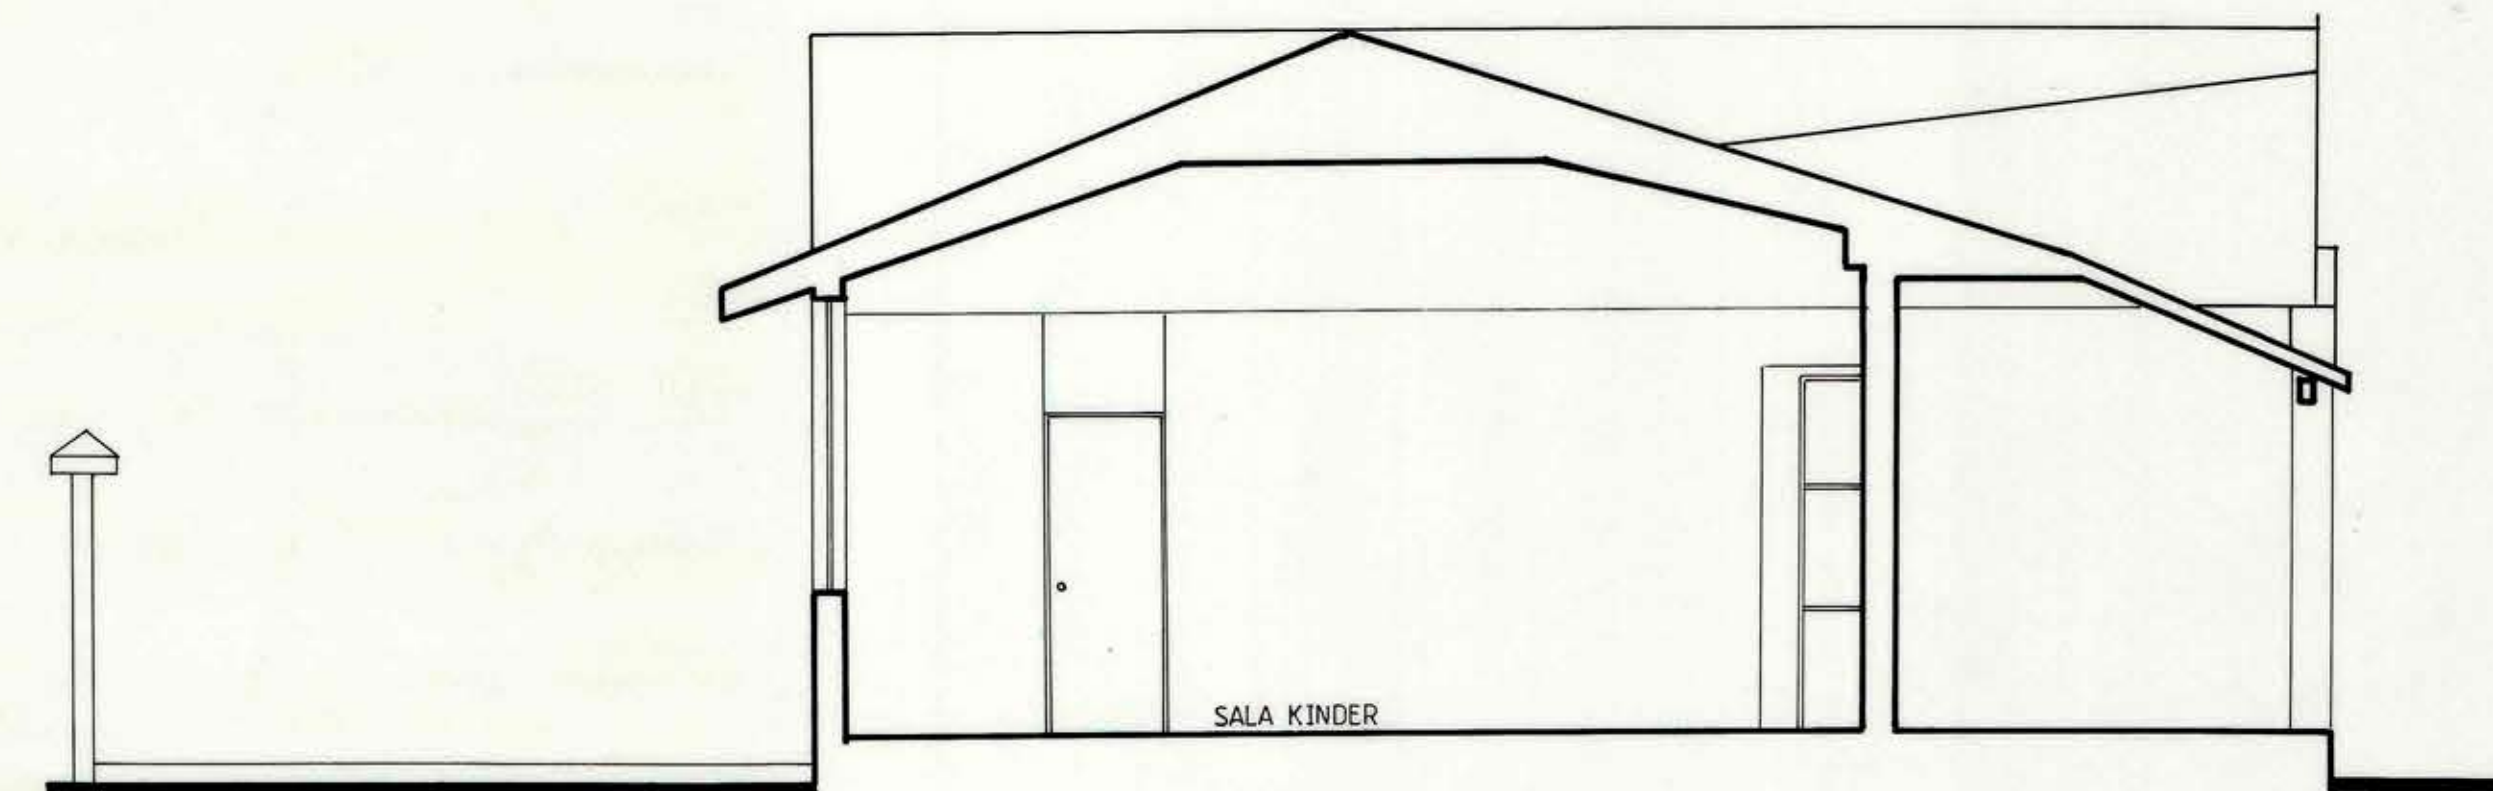


CORTE - ELEVACION H MODULO A MEJORAMIENTO

ESCALA 1:50

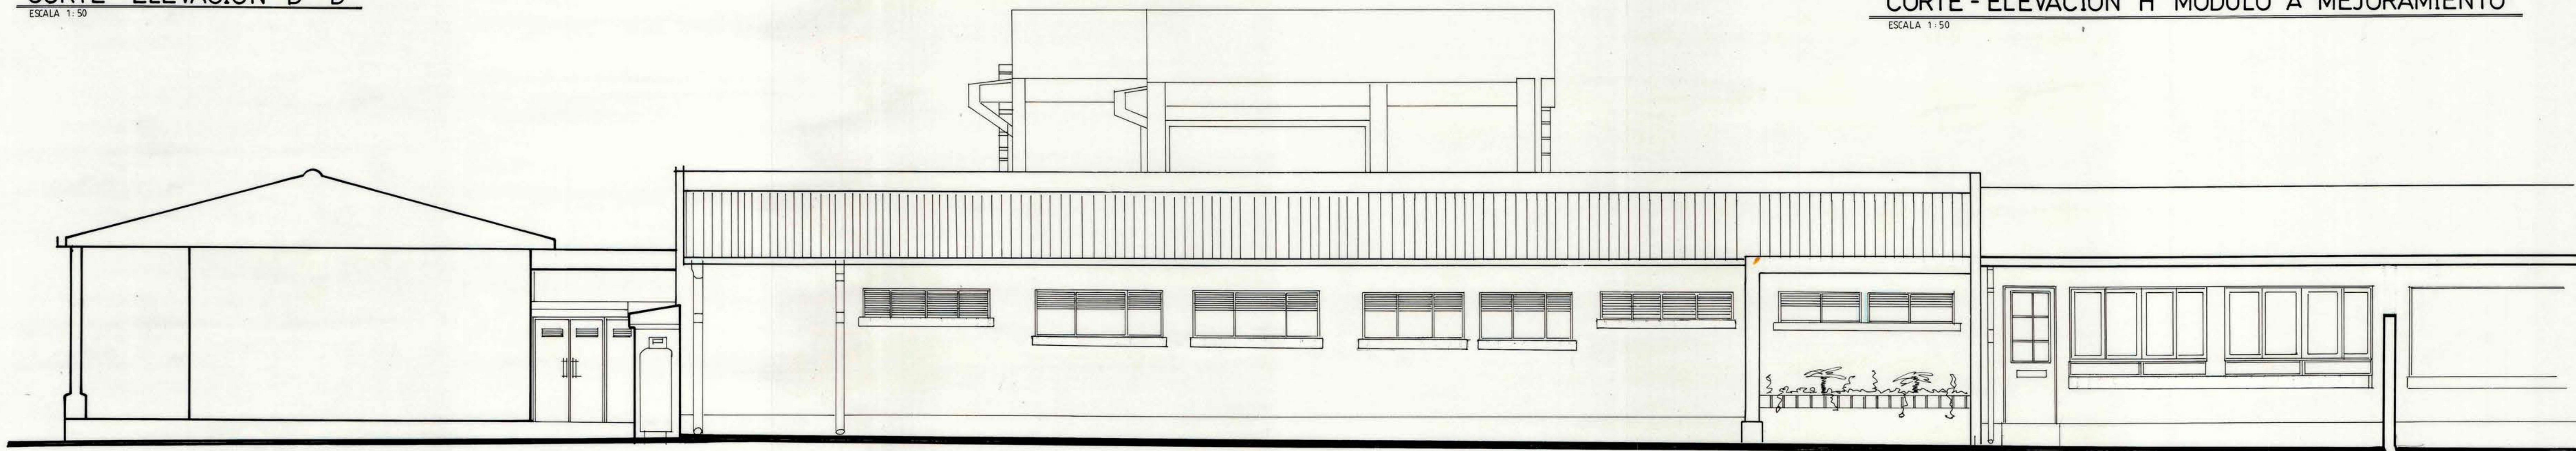

ELEVACION FACHADA NORTE MODULO B - AMPLIACION

ESCALA 1:50

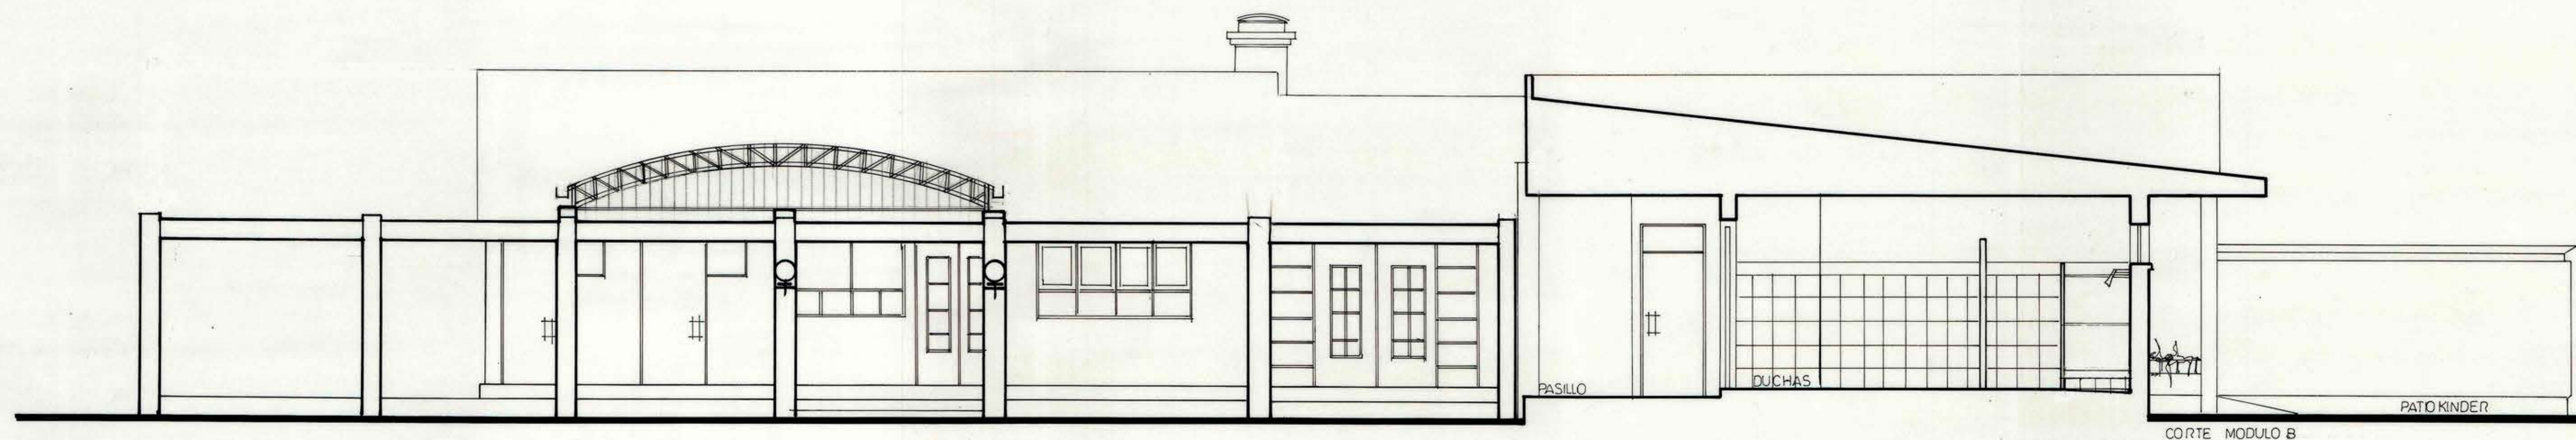

CORTE ELEVACION MODULO A MEJORAMIENTO

ESCALA 1:50

MOP		DIRECCION DE ARQUITECTURA OFICINA REGIONAL VI REGION	
REGION	VI REGION	OBRA	AMPLIACION ESCUELA F-377 LA ESTRELLA 2ª ETAPA
PROVINCIA	CARDENAL CARO	CONTENIDO	ELEVACIONES Y CORTES MODULO A-C-B
COMUNA	LA ESTRELLA	ARQUITECTO REGIONAL	DIBUJO
		J. CARLOS LOPEZ	FECHA
		OSCAR F. NOVOA VARGAS	CLAVE
		ARQUITECTO REGIONAL	MARZO 1999
		FORMATO	A
		FRANCISCO HERNANDEZ D.	SUPERFICIE
		ALONSO LIZANA	0.75 x 1.10
		ESCALA	LAMINA Nº
		1:50	6 DE 13
		TUBO Nº 255	