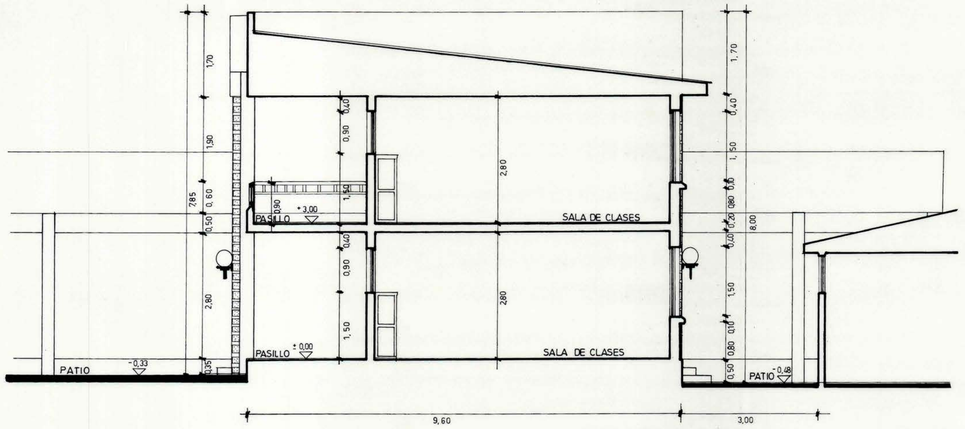

CORTE - ELEVACION A
MODULO C - AMPLIACION
ESCALA : 1:50

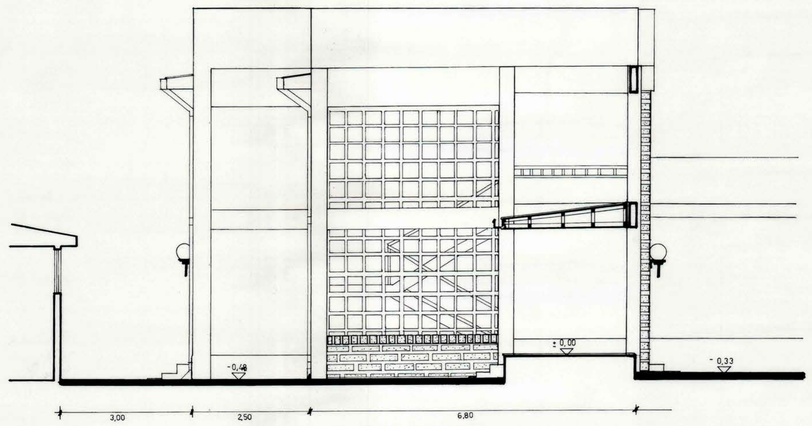

CORTE - ELEVACION FACHADA NORTE
MODULO C - AMPLIACION
ESCALA : 1:50

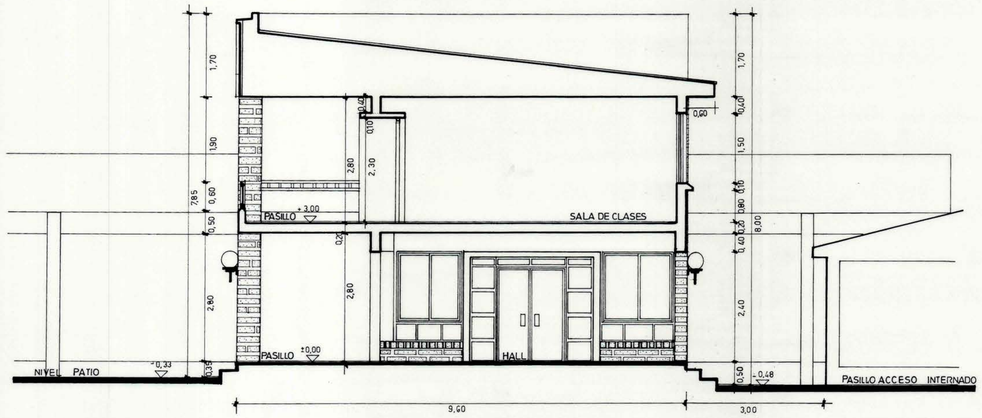

CORTE - ELEVACION B
MODULO C - AMPLIACION
ESCALA : 1:50

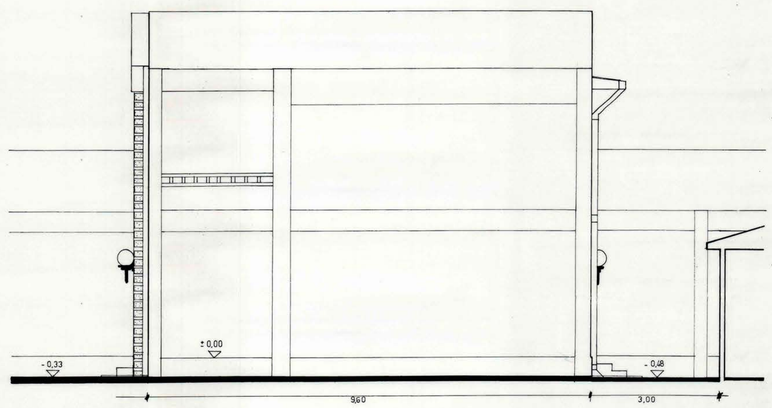

ELEVACION FACHADA SUR
MODULO C - AMPLIACION
ESCALA : 1:50

MOP	DIRECCION DE ARQUITECTURA OFICINA REGIONAL VI REGION
REGION: VI REGION	OBRA: AMPLIACION ESCUELA F-377 - LA ESTRELLA 2ª ETAPA
PROVINCIA: C. CARO	CONTENIDO: CORTES - ELEVACIONES MODULO C - AMPLIACION
COMUNA: LA ESTRELLA	
ARQUITECTO REGIONAL: OSCAR E. NOVOA VARGAS	DIBUJO / OBSERVACIONES
ARQTO. JEFE U. PROYECTOS	FECHA: MARZO 99 / CLAVE: A
FRANCISCO HERNANDEZ D.	FORMATO / SUPERFICIE
ARQUITECTO COLABORADOR: ANA MARIA DE LOS ANGELES ALONSO LIZANA.	LAMINA Nº: 8 DE 13
ESCALA: 1:50	TUBO Nº 255