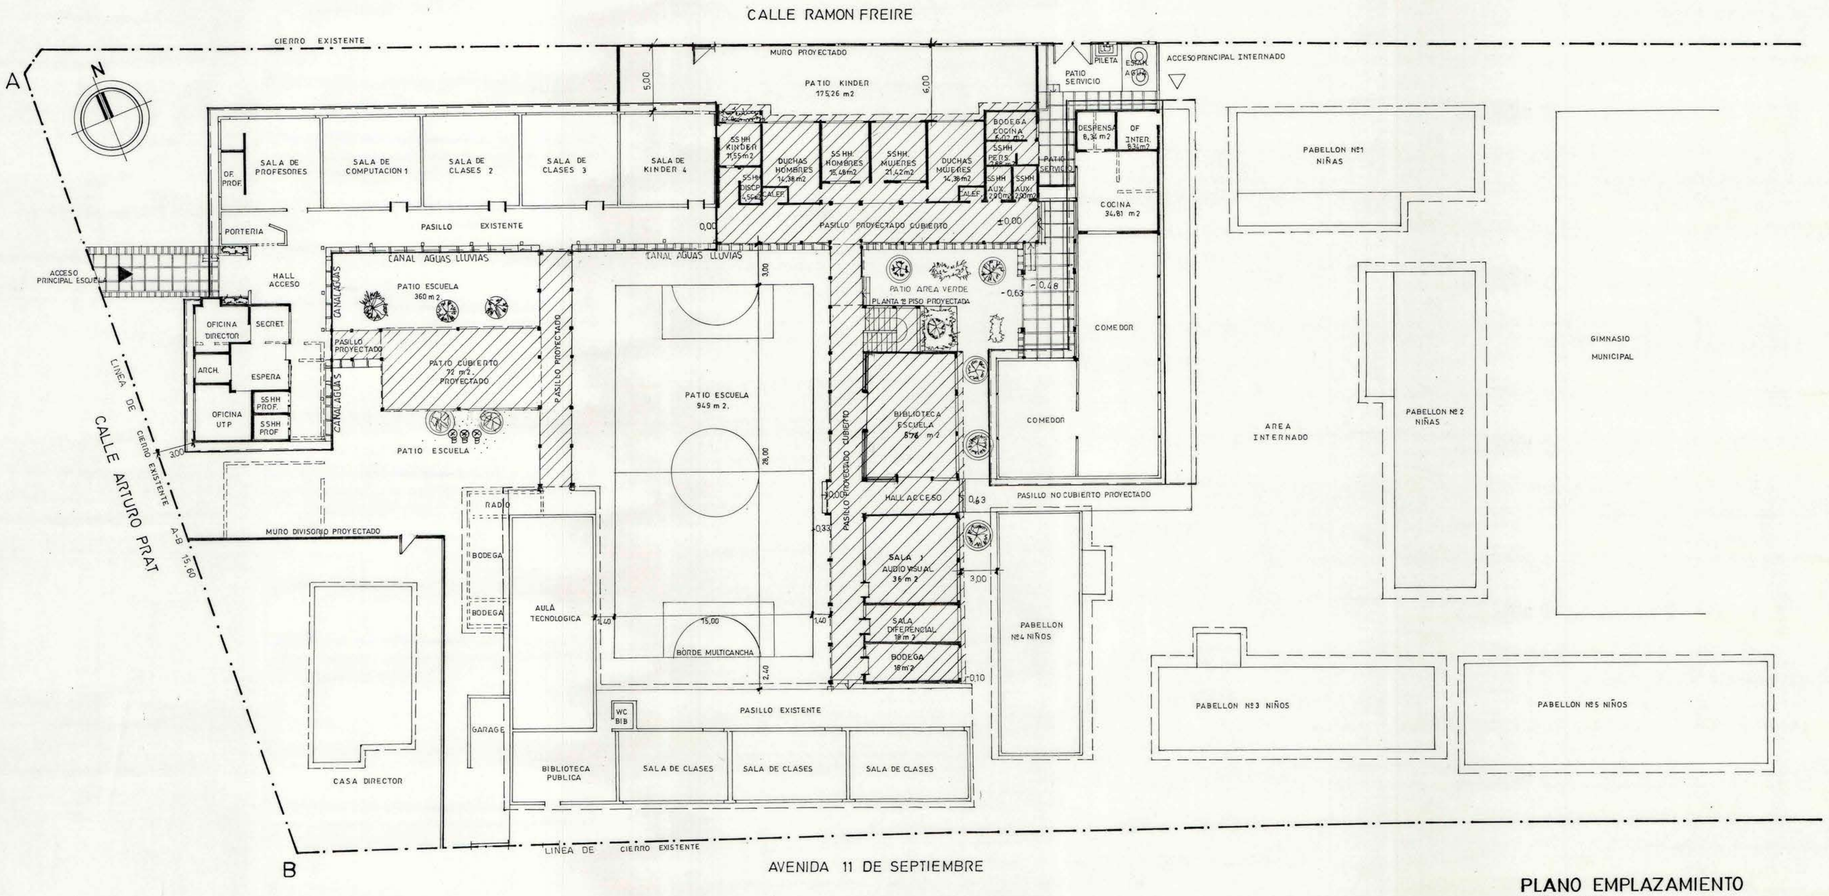

PLANO EMPLAZAMIENTO
ESCALA 1:200

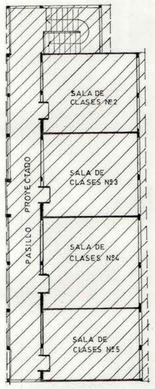

PLANTA 2DO. PISO PROYECTADO
ESCALA 1:200
MODULO C - AMPLIACION

SIMBOLOGIA

- AMPLIACION
- MEJORAMIENTO
- TABIQUE Y MURO A DEMOLER
- CONSTRUCCION EXISTENTE
- TABIQUE Y MUROS PROYECTADO

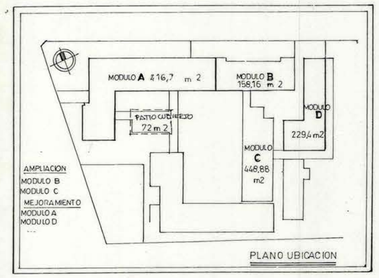

MOP	DIRECCION DE ARQUITECTURA OFICINA REGIONAL VI REGION
REGION: VI REGION	OBRA: AMPLIACION ESCUELA F-377 LA ESTRELLA 2º ETAPA
PROVINCIA: C.CARO	CONTENIDO: PLANO UBICACION Y/O EMPLAZAMIENTO
COMUNA: LA ESTRELLA	
ARQUITECTO REGIONAL: OSCAR E. NOVOA VARGAS	DIBUJO
ARQTO. JEFE U. PROYECTOS: FRANCISCO HERNANDEZ D.	FECHA: MARZO 99 / CLAVE: A / FORMATO: 69X94 / SUPERFICIE
ARQUITECTO COLABORADOR: ANA MARIA DE LOS ANGELES ALONSO LIZANA	LAMINA Nº: 1 DE 13
ESCALA: 1:200	TUBO Nº 255
	OBSERVACIONES