




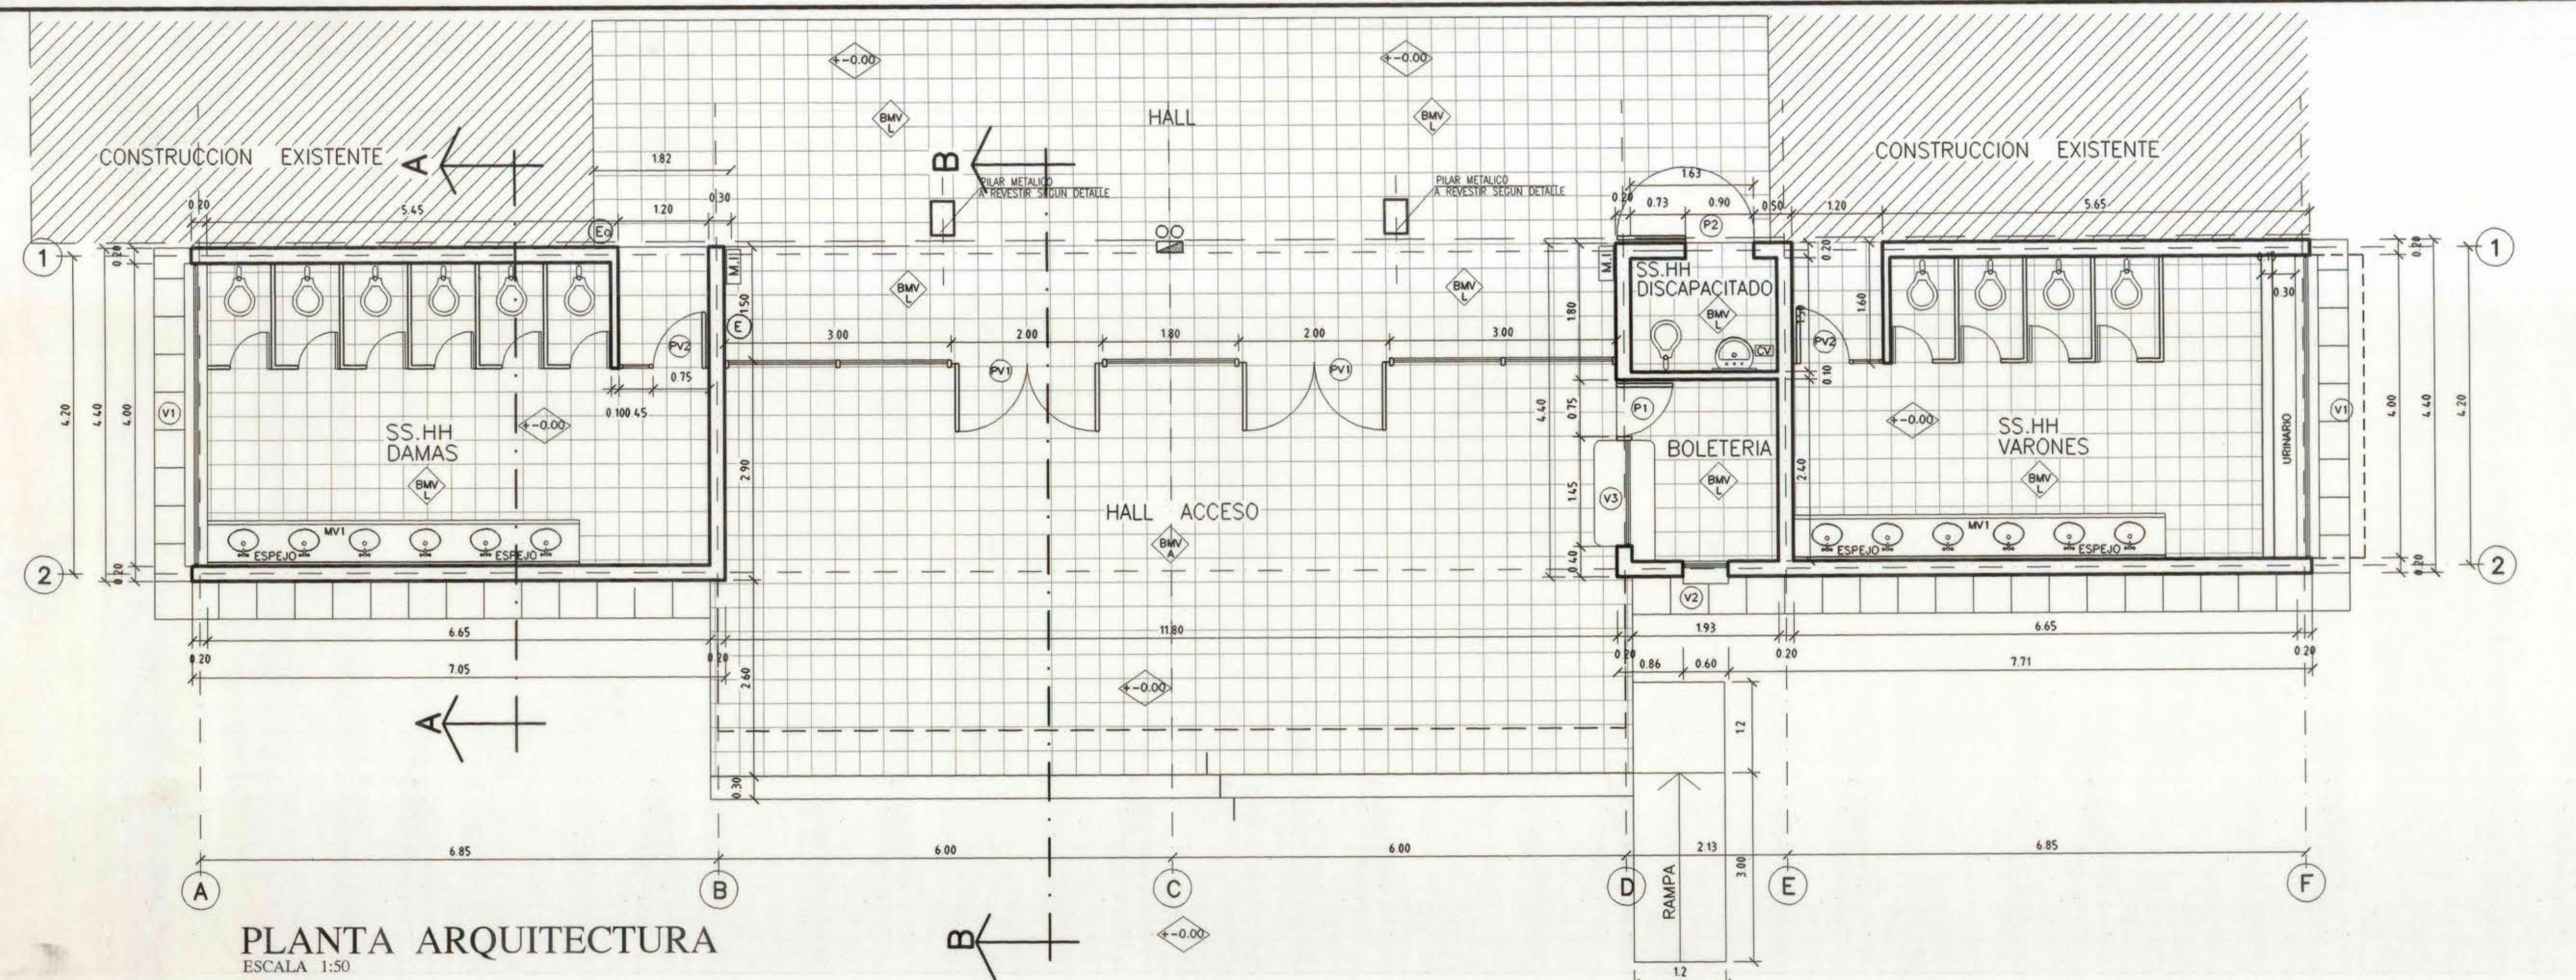


PLANTA ARQUITECTURA
ESCALA 1:50

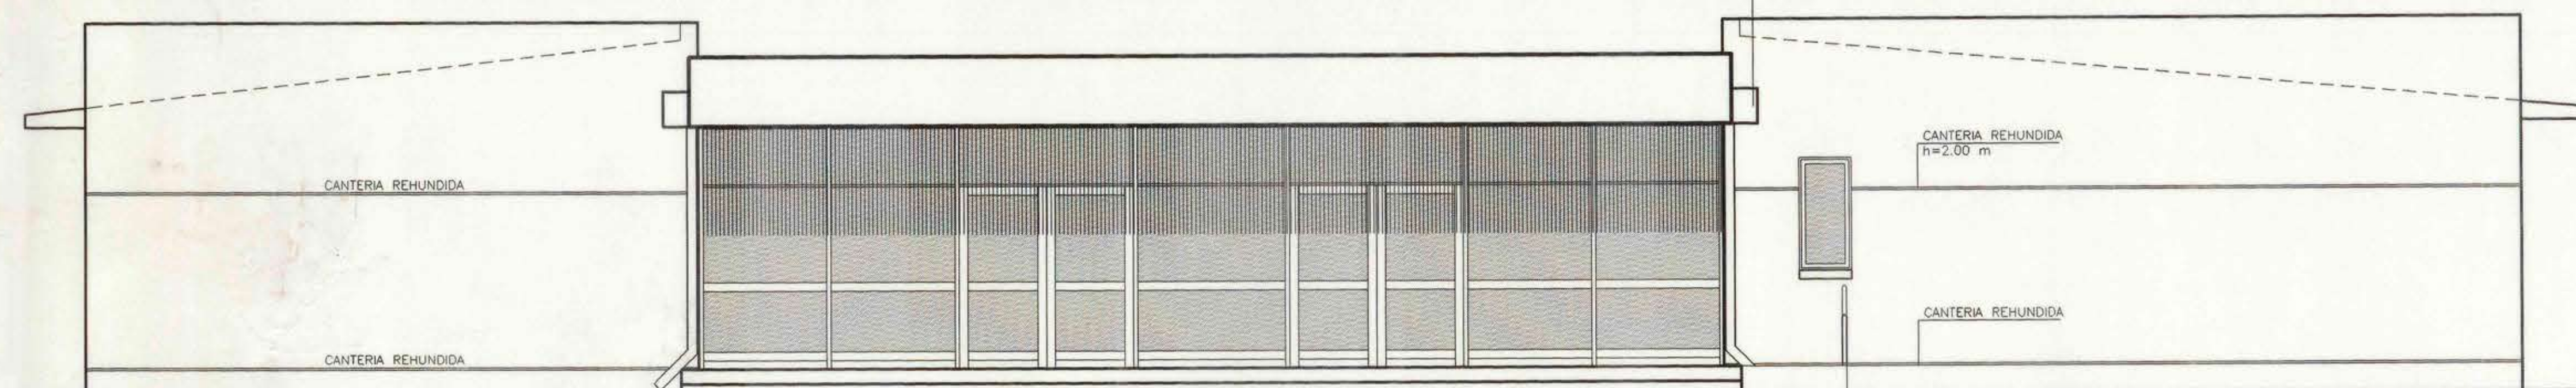


ELEVACION PRINCIPAL
ESCALA 1:50

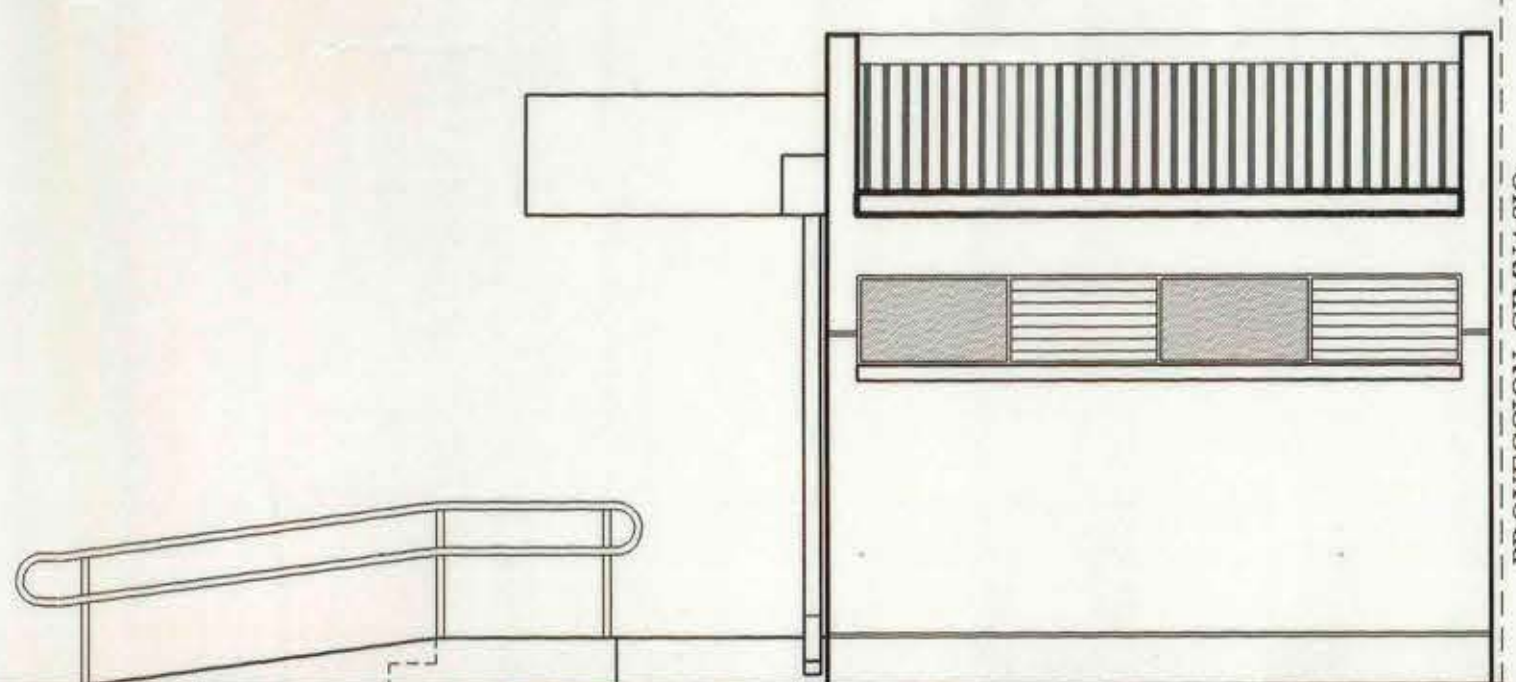


ELEVACION
ESCALA 1:50

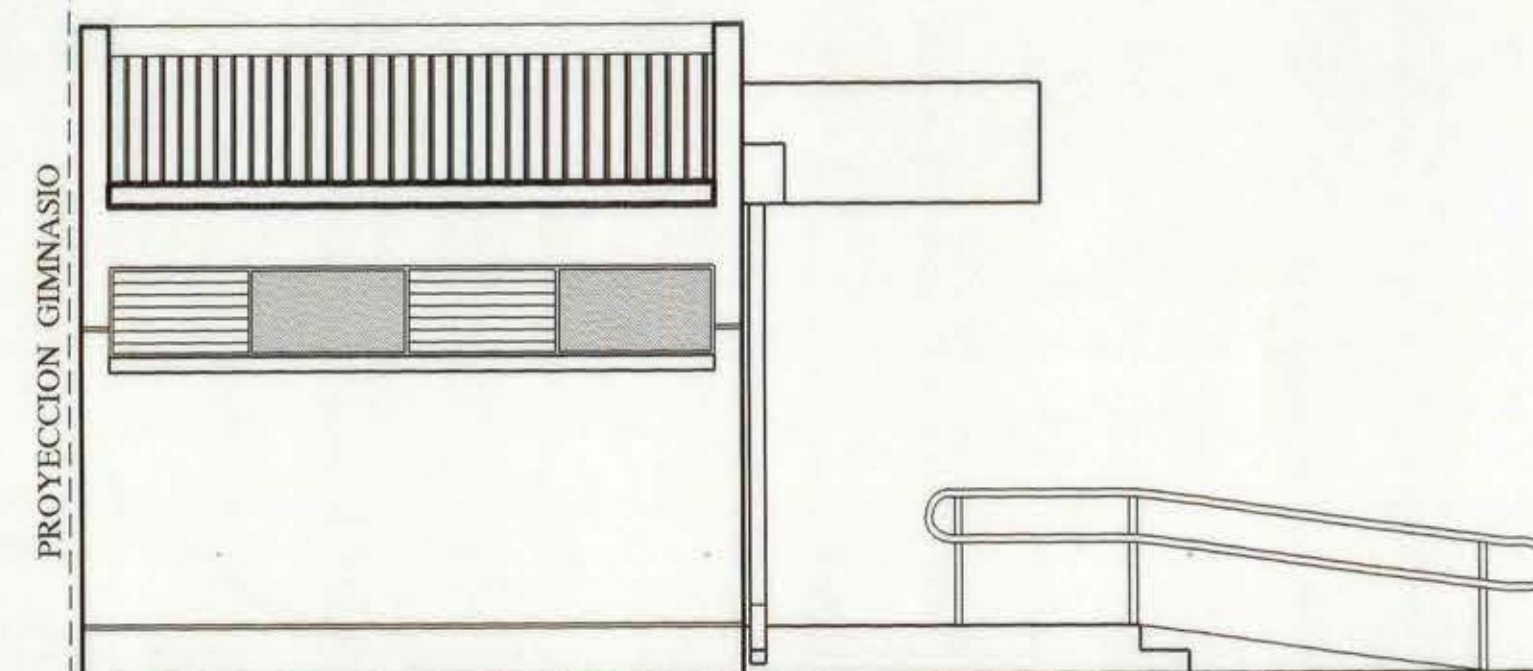


ELEVACION
ESCALA 1:50

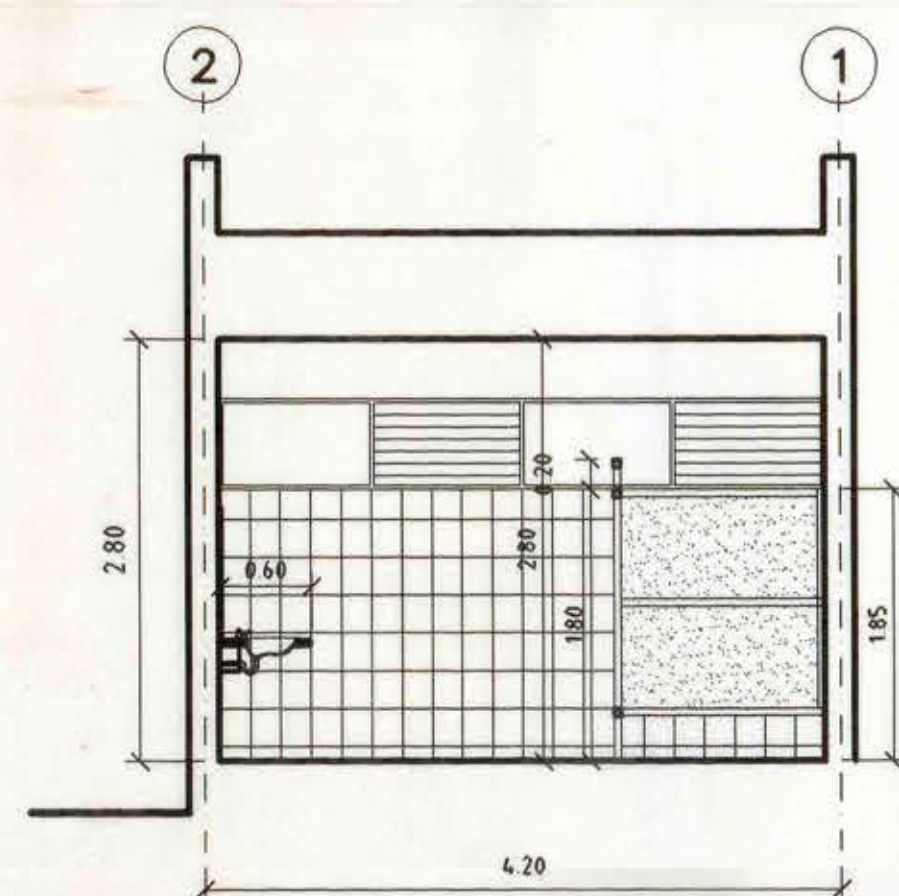


CORTE A-A
ESCALA 1:50

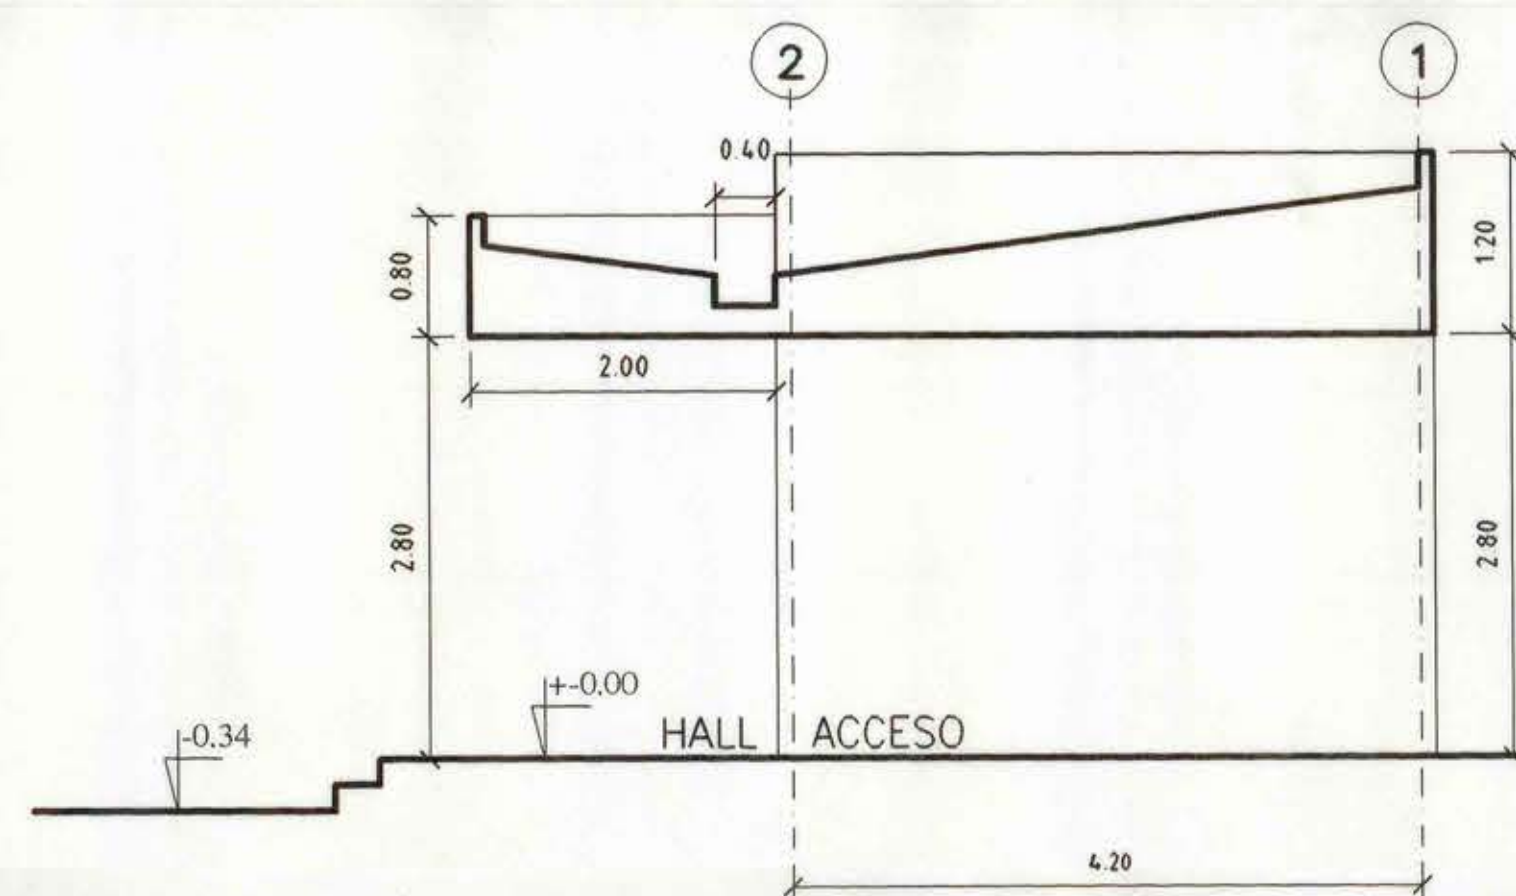

CORTE B-B
ESCALA 1:50

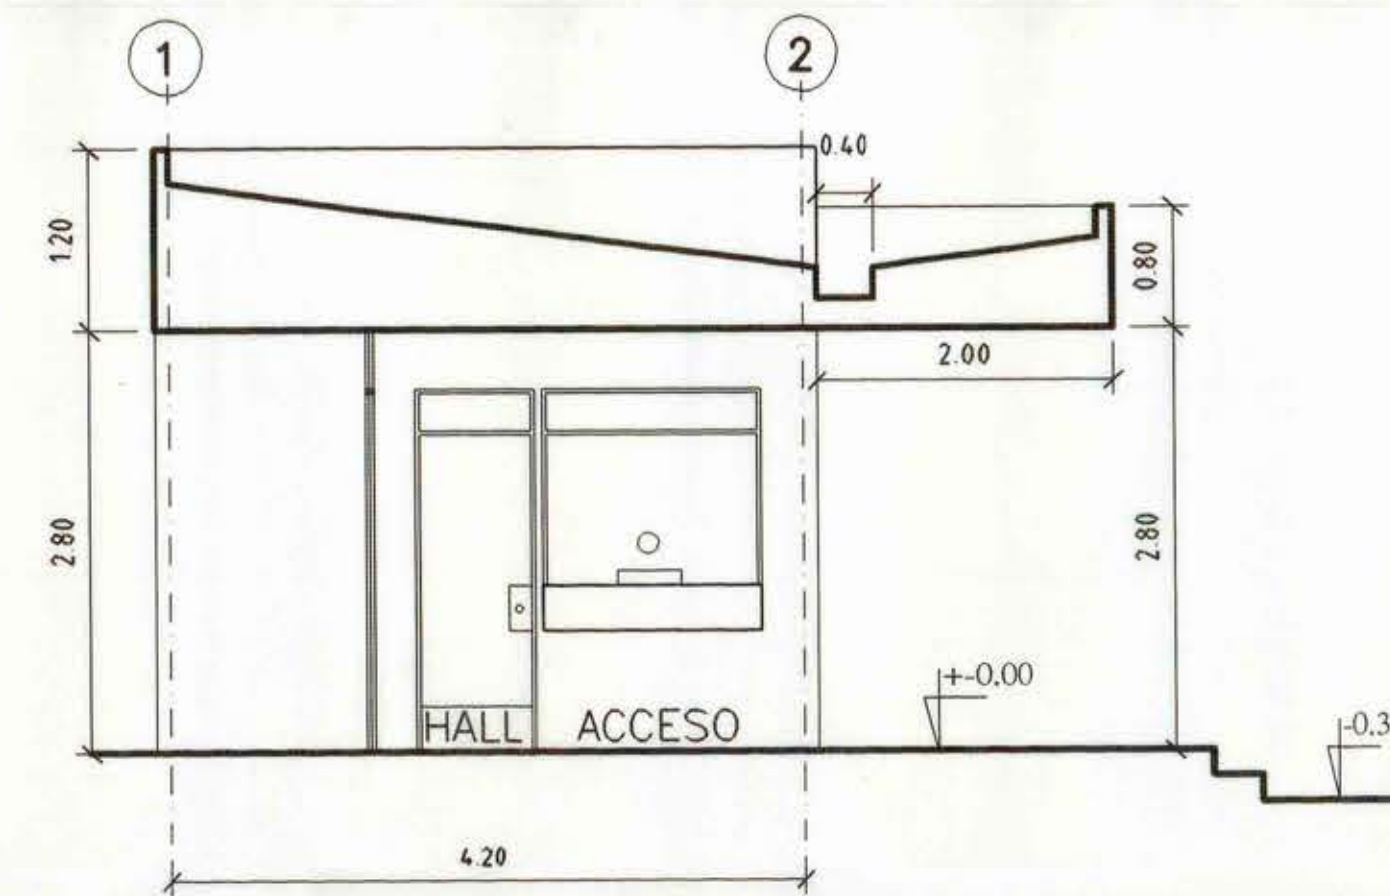


CORTE C-C
ESCALA 1:50

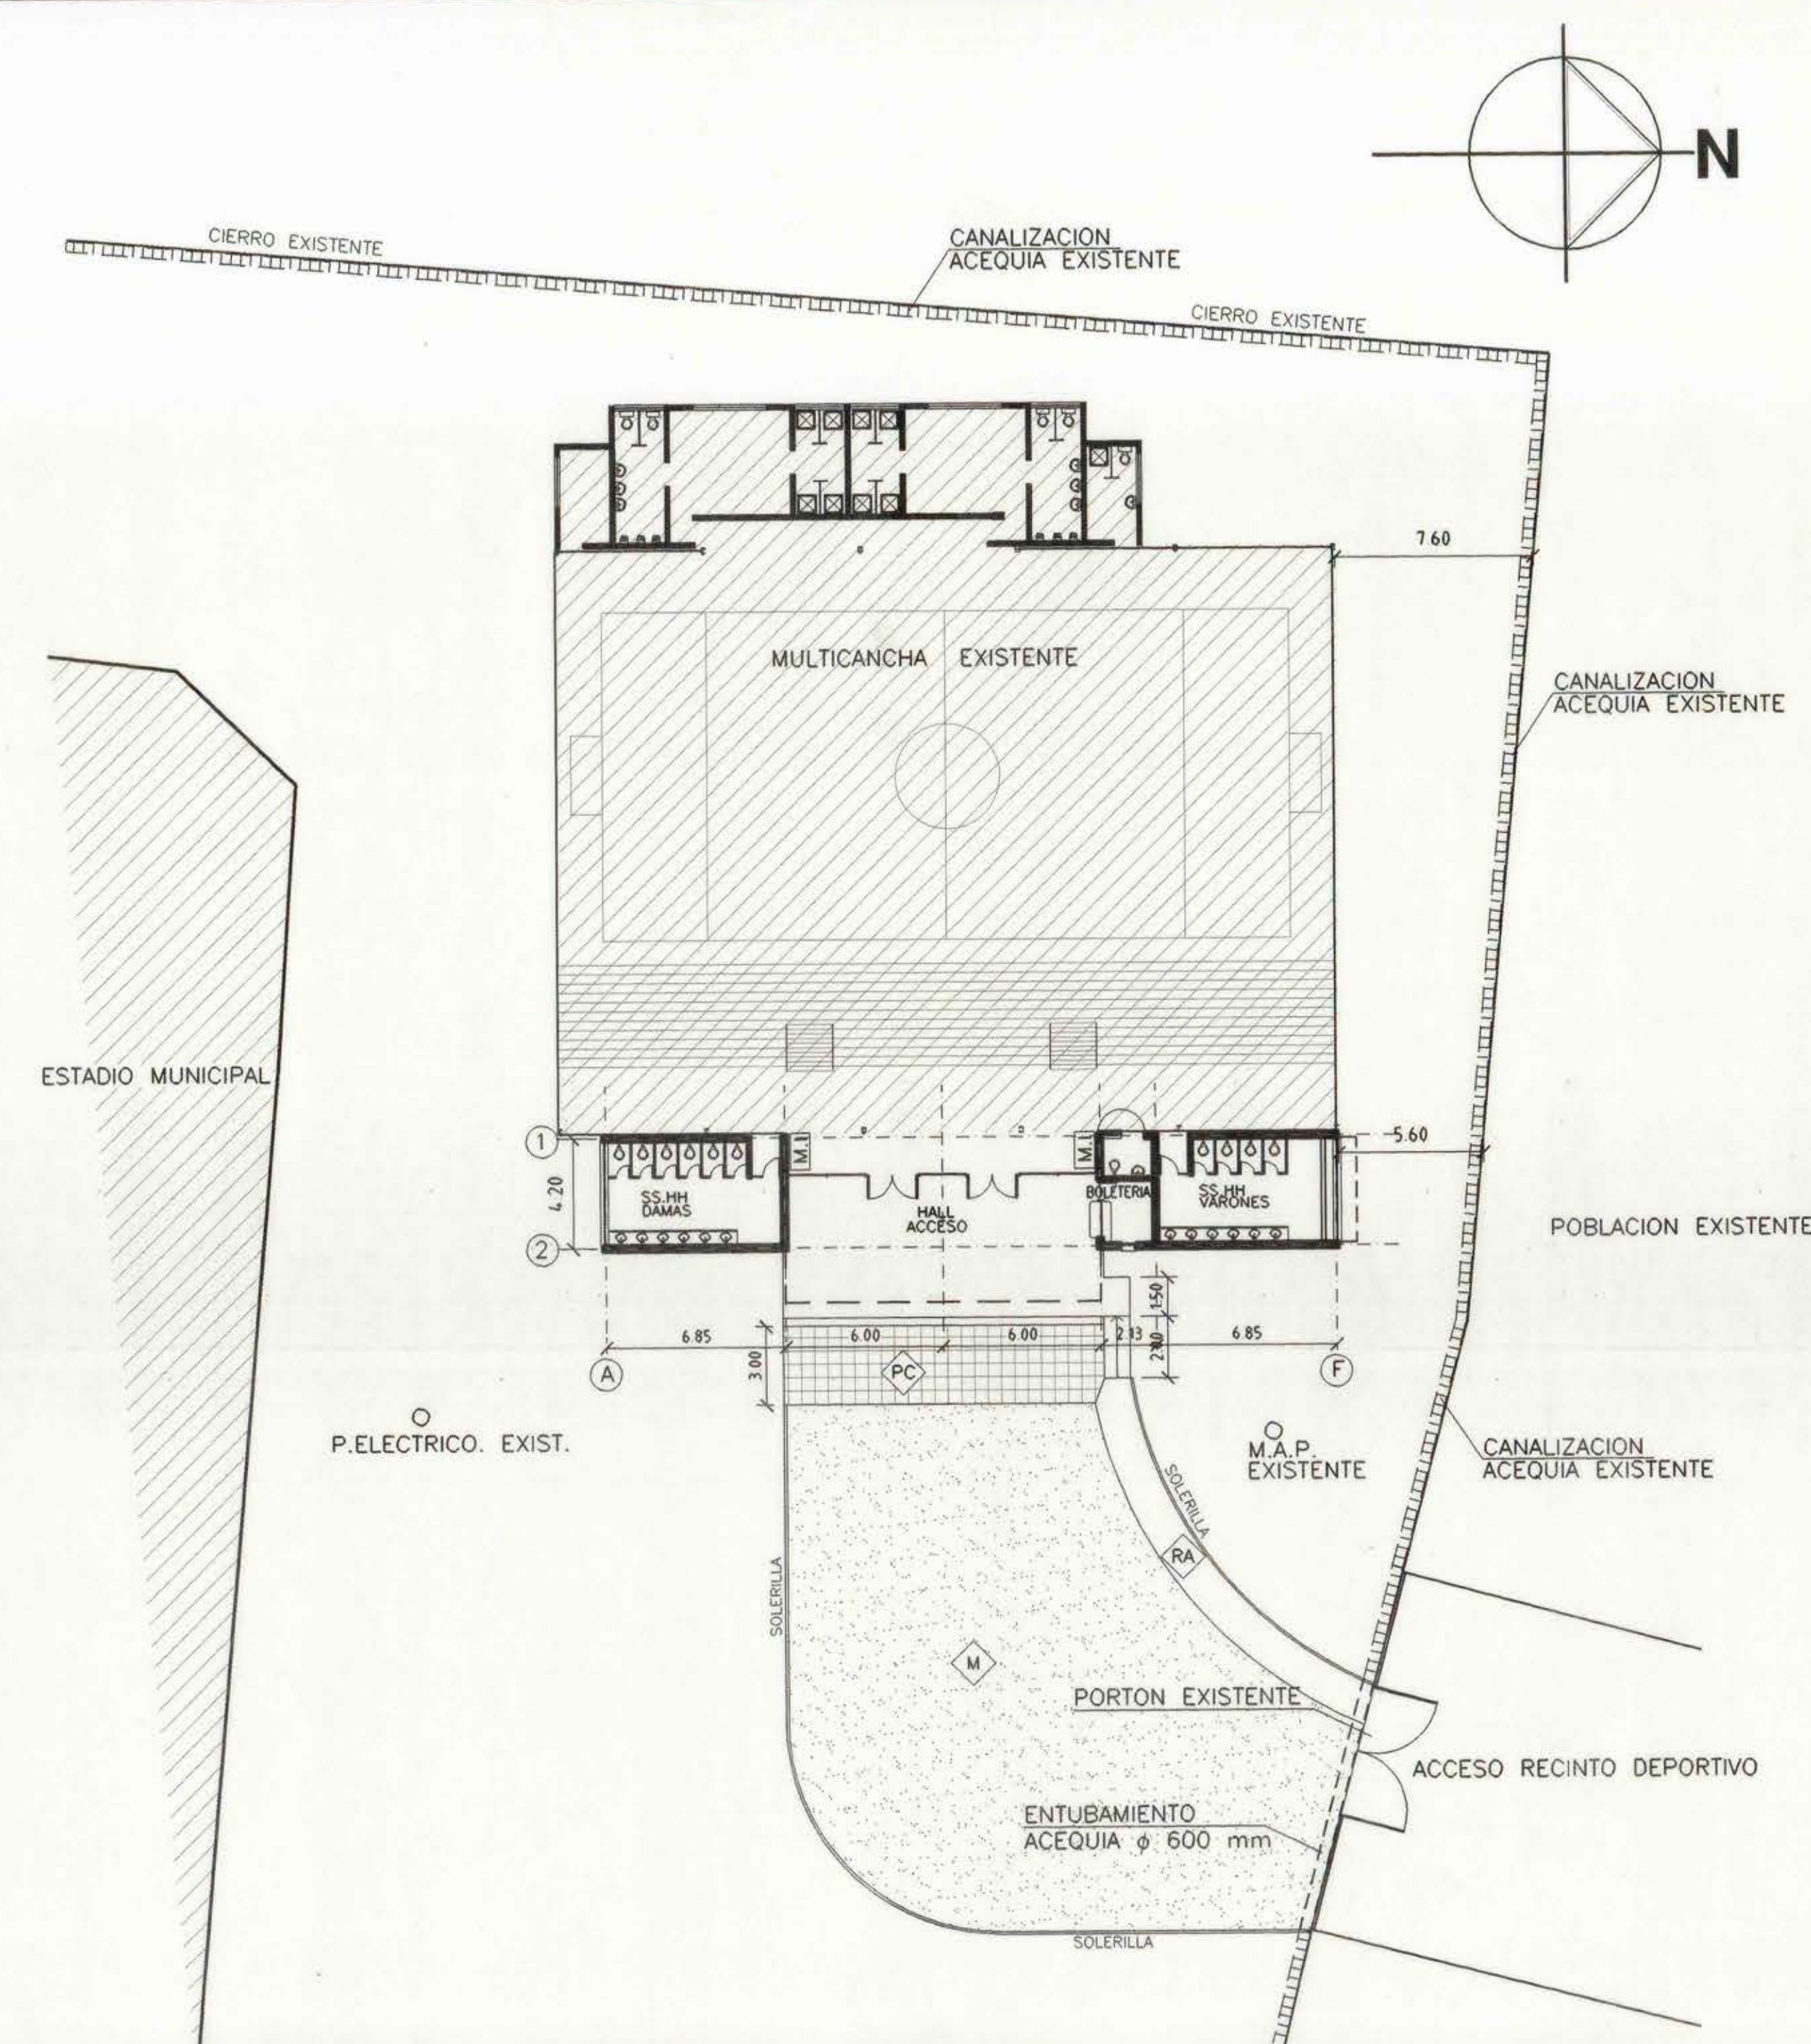

PLANO de EMPLAZAMIENTO
ESCALA 1:250

ESQUEMA SUPERFICIES

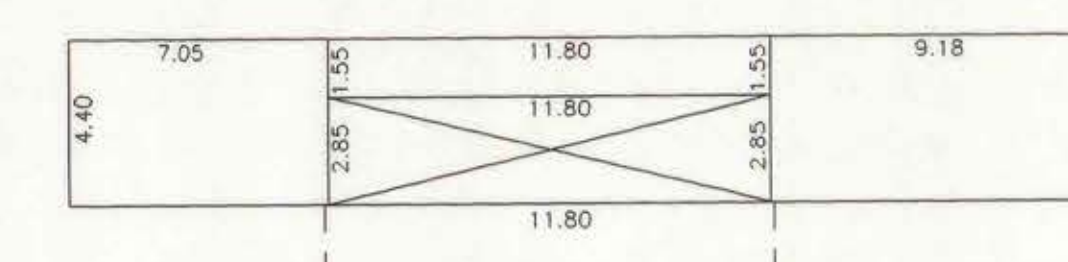

$$\begin{aligned} A & 7.05 \times 4.40 = 31.02 \\ B & 11.80 \times 1.55 = 18.29 \\ C & 9.18 \times 4.40 = 40.39 \\ 1 & 11.80 \times 2.85 = 16.81 \end{aligned}$$

CUADRO SUPERFICIES

EDIFICADO	89.70 m ²
1/2 SUPERFICIES	16.81 m ²
TOTAL EDIFICADO	106.51 m ²

SIMBOLOGIA

- EQUIPO DE EMERGENCIA + ENCHUFE ALTURA
- EXTINTOR ABC
- EXTINTOR CO2
- BALDOSA MICROFIBRA LISA
- PASTELON DE CEMENTO 50 x 50 cm.
- MANGUERA DE INCENDIO
- BALDOSA MICROFIBRA ANTIDESLIZANTE
- RADIER AFINADO
- RADIER ESTRIADO
- MAICILLO
- CELOSIA VENTILACION EN CIELO

PROPIETARIO		DIRECCION DE ARQUITECTURA OFICINA REGIONAL VI REGION	
REGION	VI REGION	OBRA	CONSTRUCCION ACCESO GIMNASIO PELEQUEN
PROVINCIA	CACHAPOAL	CONTENIDO	PLANTA ARQUITECTURA-ELEVACIONES CORTES-SUPERFICIES-EMPLAZAMIENTO
COMUNA	MALLOA	ARQUITECTO REGIONAL	GUIDO DENNIS SILVA P.
FECHA	OCTUBRE 2002	CLAVE	A
FORMATO	SUPERFICIE	FORMATO	106.51 m ²
FRANCISCO HERNANDEZ D.	DESARROLLO PROYECTO	LAMINA N°	1 DE 3
FRANCISCO HERNANDEZ D.	ESCALA	LAS INDICADAS	TUBO N°

Revisar este plano
no estubo con el tipo