




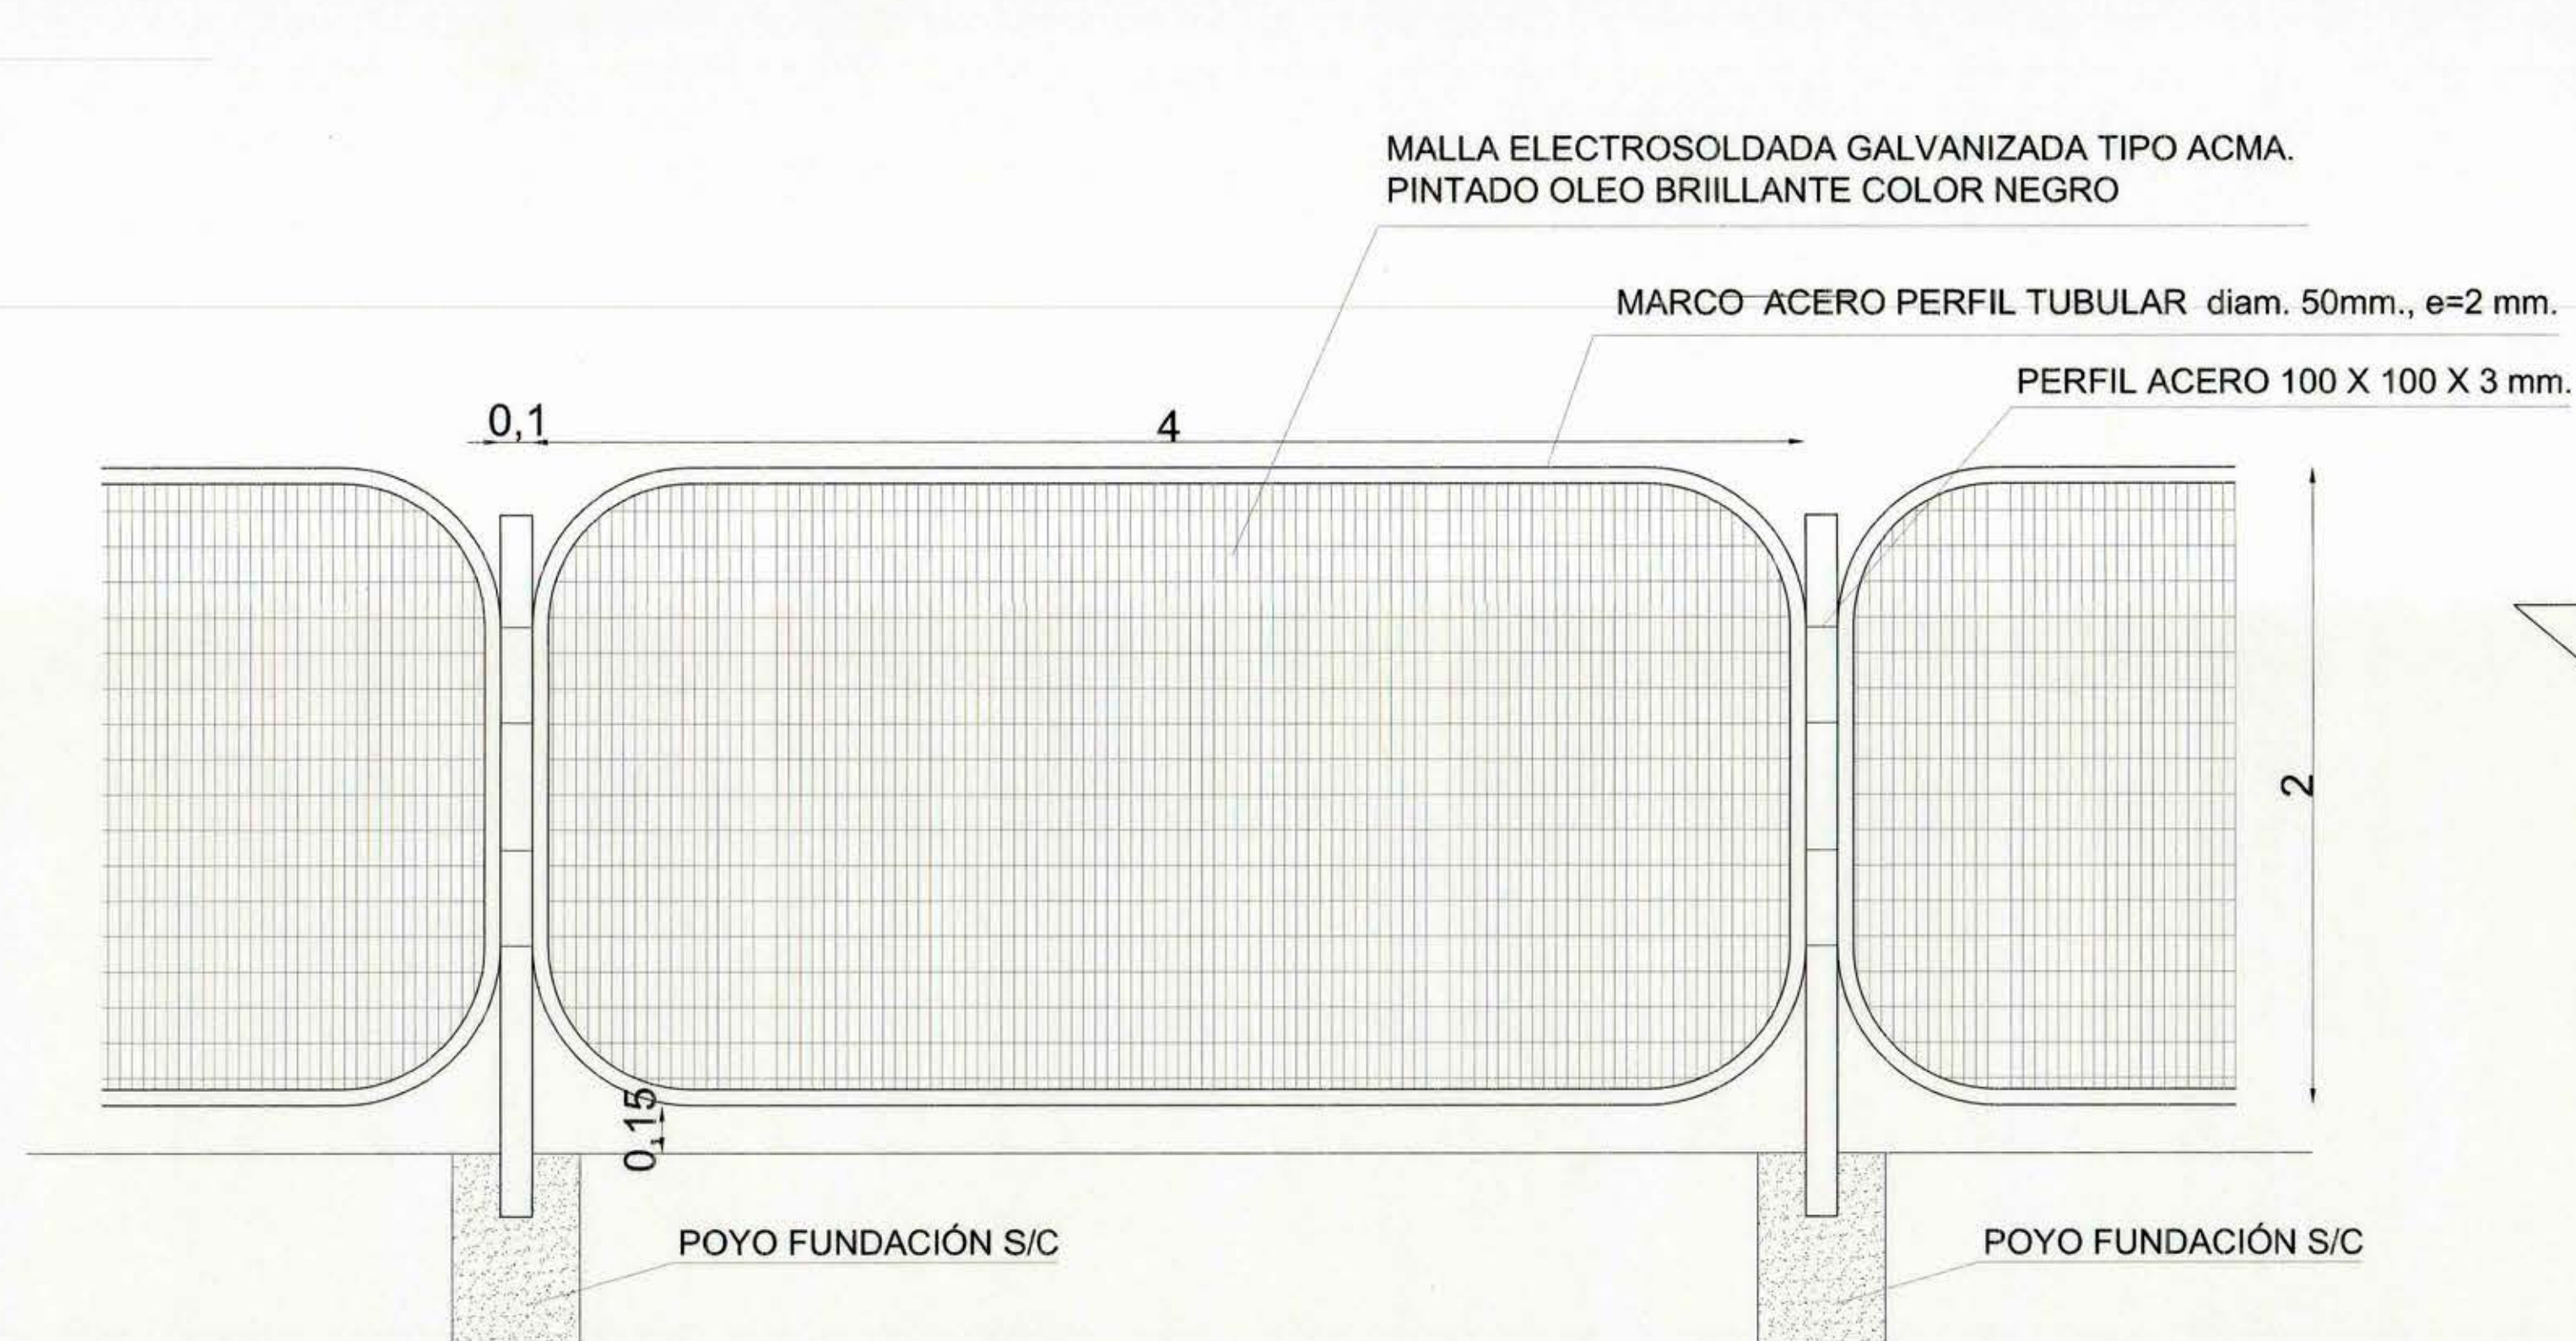


REJA ESTACIONAMIENTOS
R1
ESC 1:20

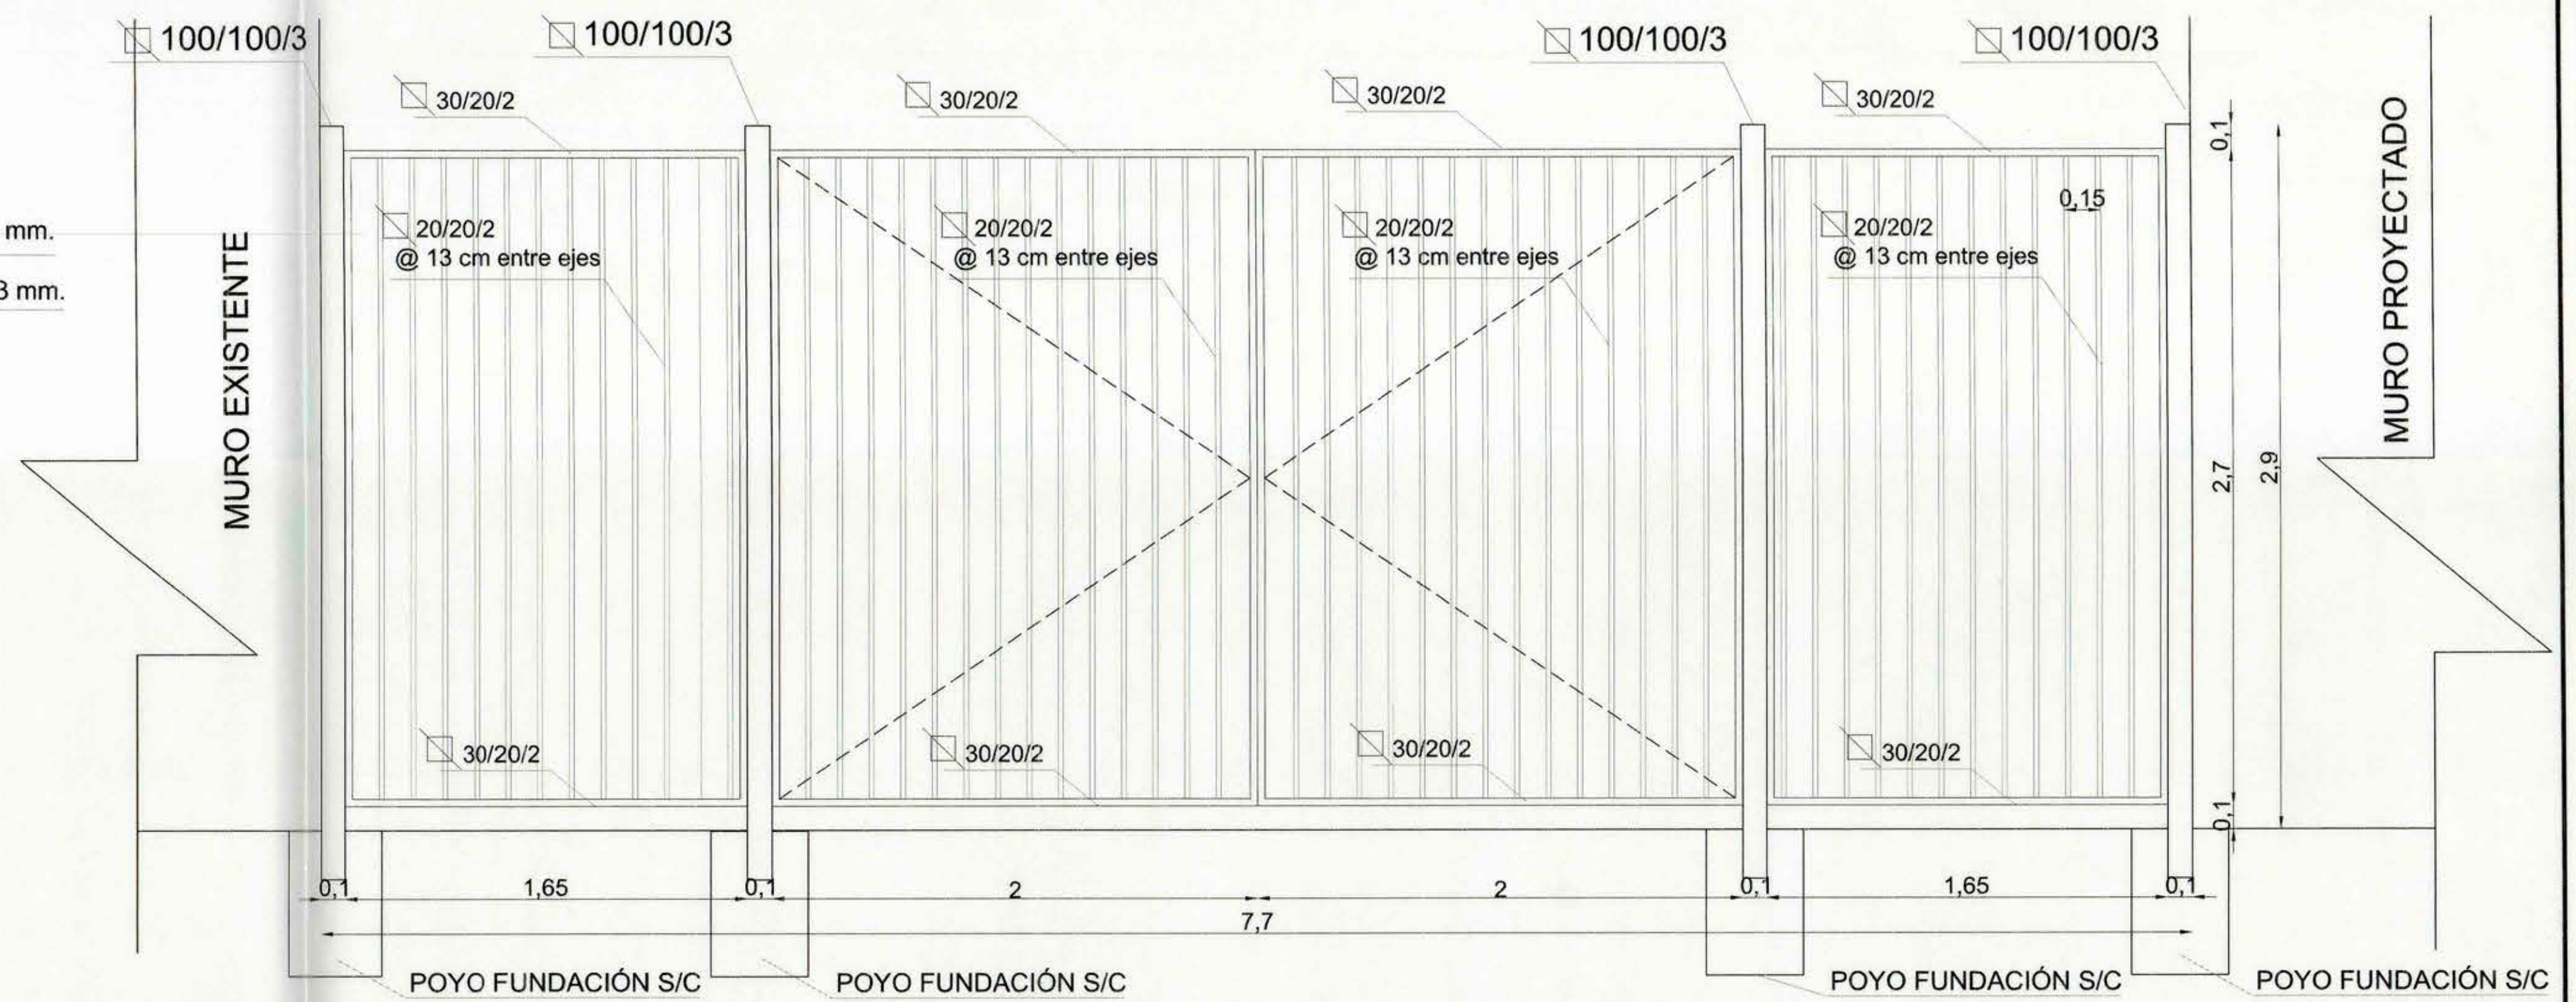


REJA CALLE VALDIVIA
R2
ESC 1:20

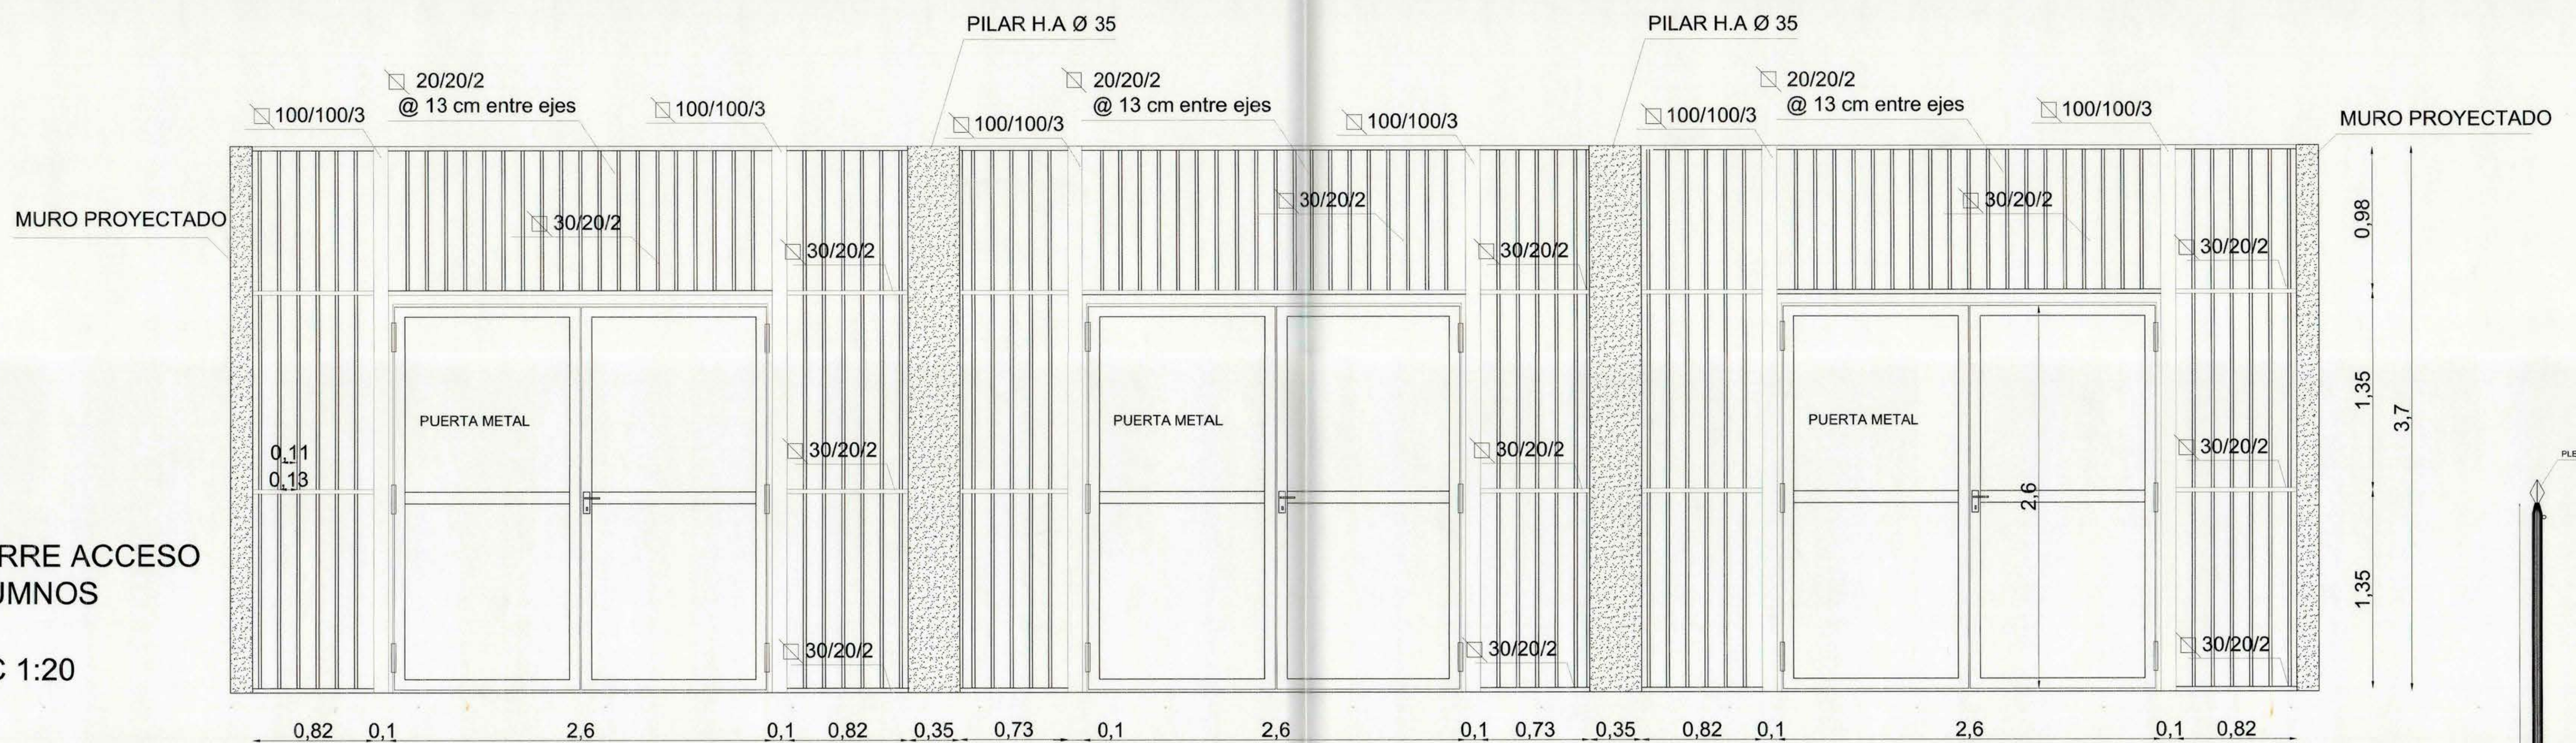


CIERRE ACCESO
ALUMNOS
R3
ESC 1:20

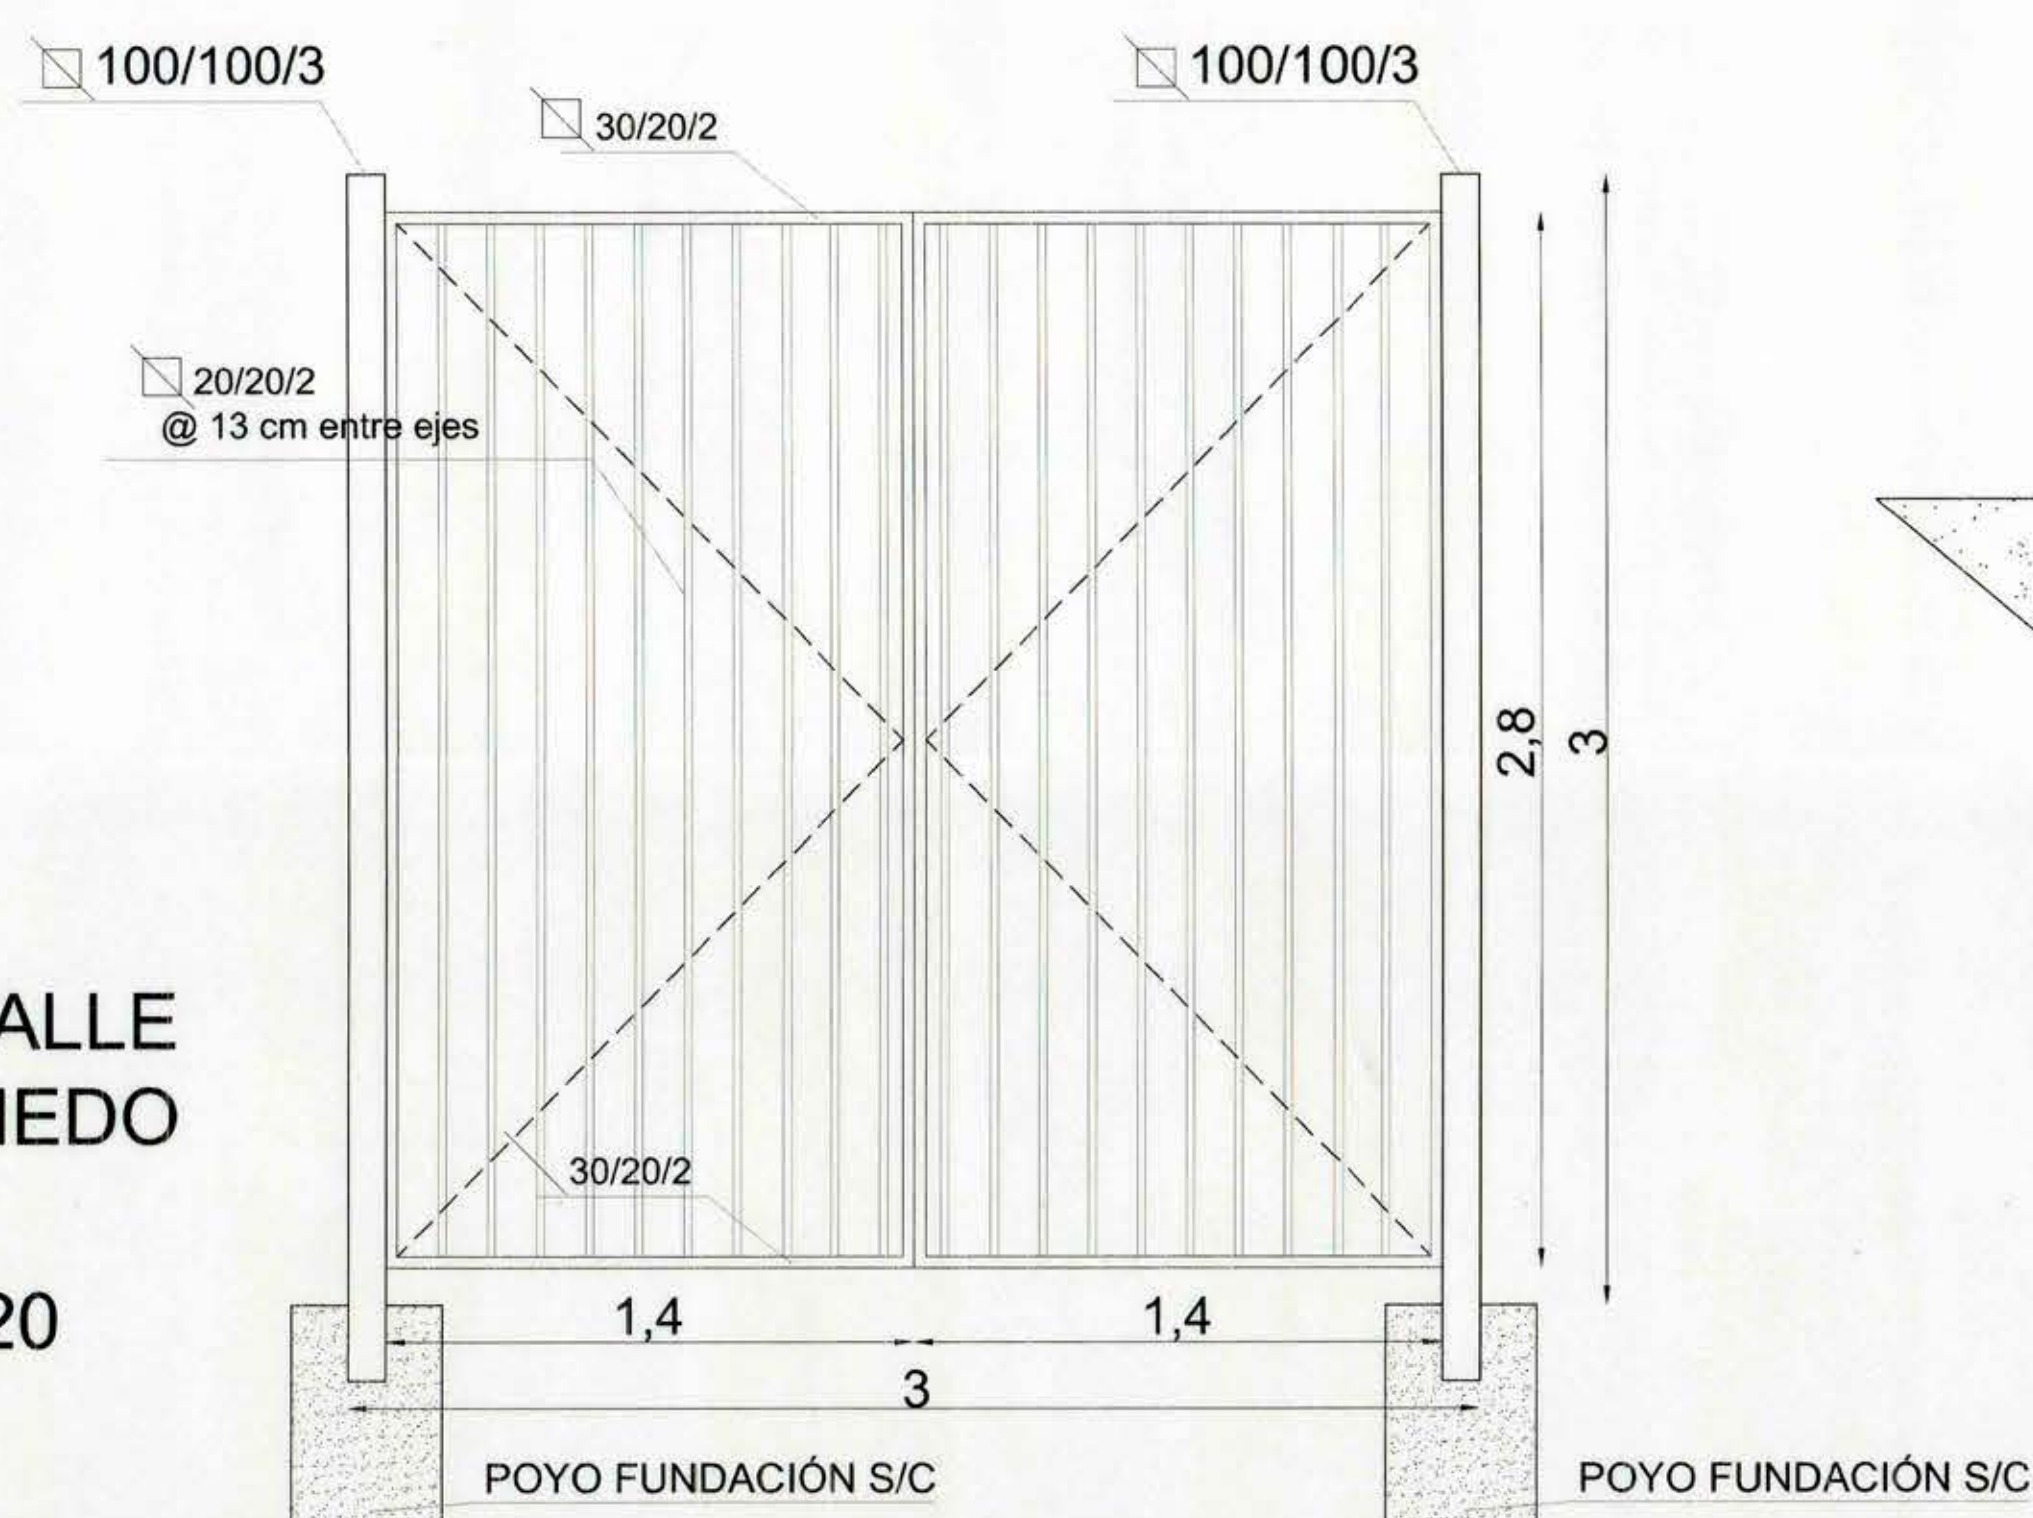



REJA CALLE
ARGOMEDO
R4
ESC 1:20

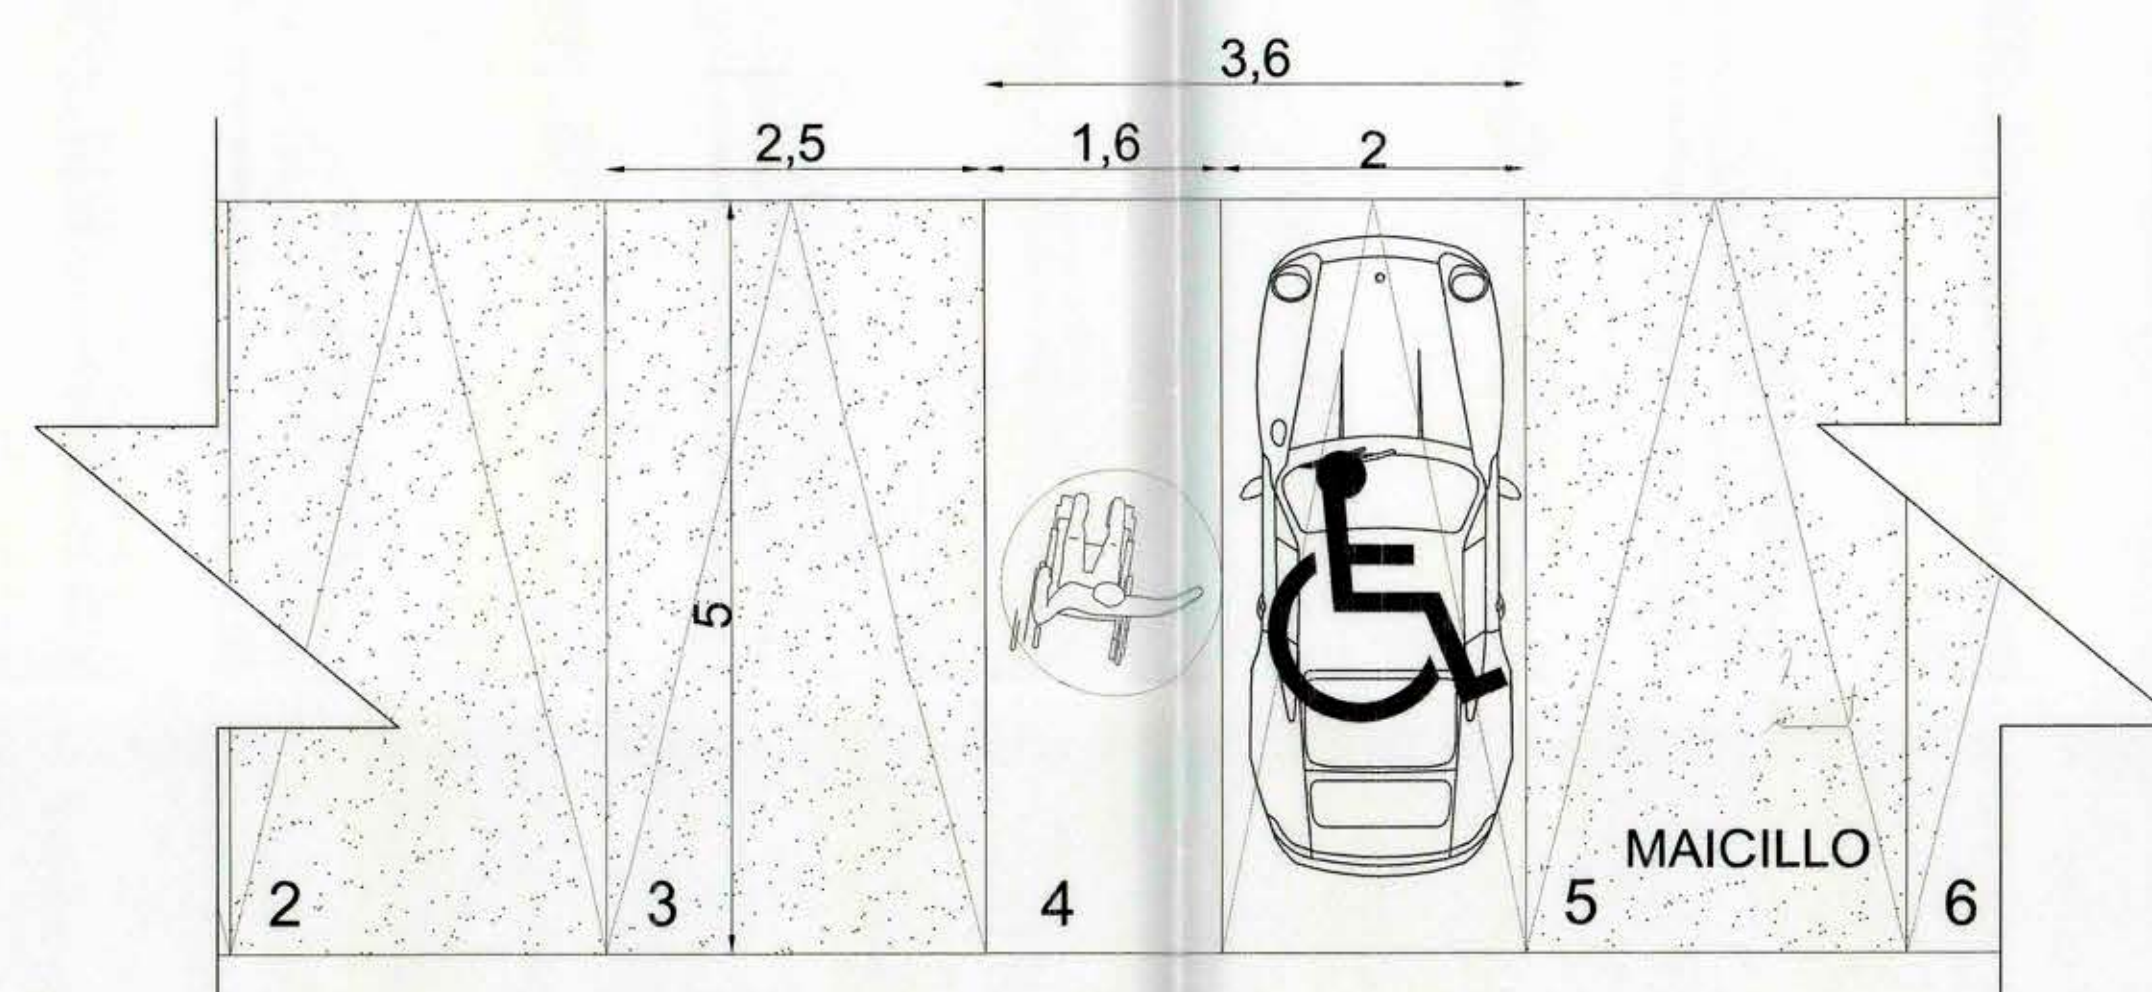

ZONA ESTACIONAMIENTOS
Detalle 4
ESC 1:50

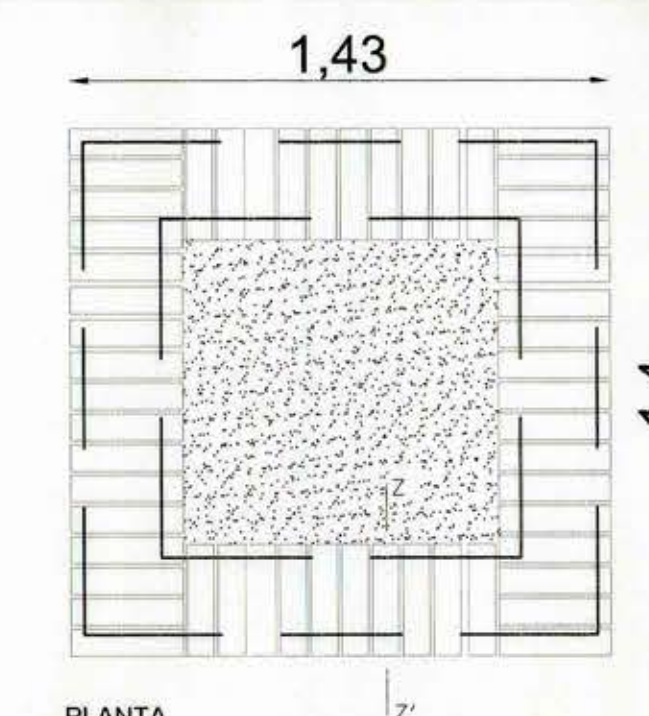

TAZA ÁRBOL
ESC 1:20
Detalle 3

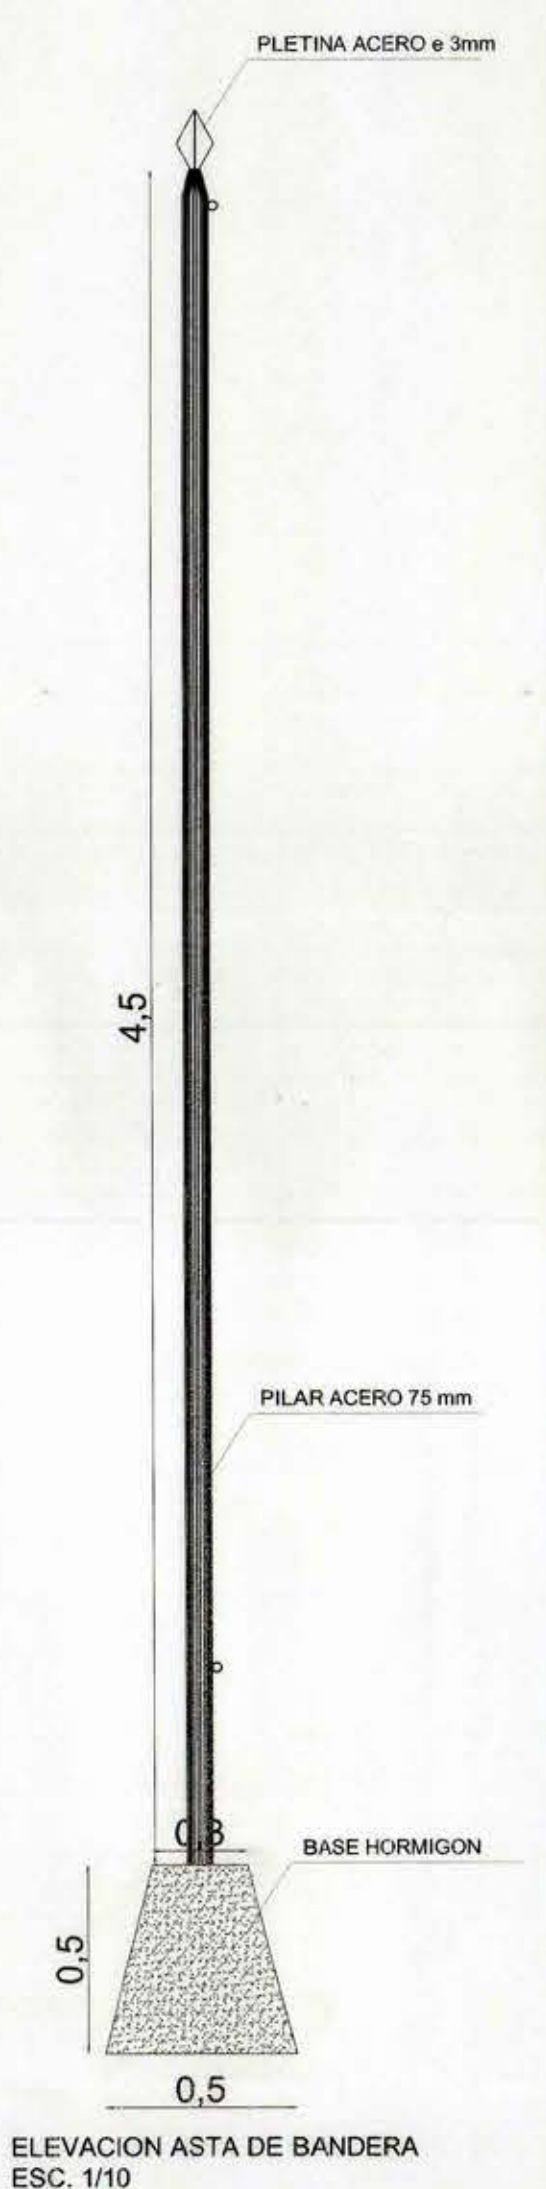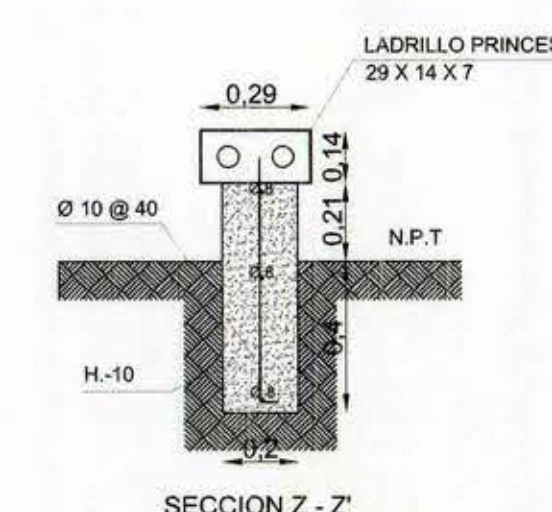

OCTAVO CONCURSO DE APOORTE SUPLEMENTARIO POR COSTO DE CAPITAL ADICIONAL - MINISTERIO DE EDUCACION			
ETAPA:	PROYECTO		
NOMBRE LOCAL:	LICEO NEANDRO SCHILLING		
CONTENIDO:	OBRAS EXTERIORES		
SITUACIÓN:	PROYECTADA		
Norte	DATOS DEL LOCAL		Lamina N°
	TIPO DE LOCAL:	EXISTENTE	
	DIRECCIÓN:	ARGOMEDO # 583	
	Región:	VI	
ESCALA:	Encargado de Proyecto		De: 36
	Favil de la Universidad de Chile		
1_20	GUILLERMO MORENO	CORPORACION MUNICIPAL DE SAN FERNANDO	FECHA: ENERO 2006