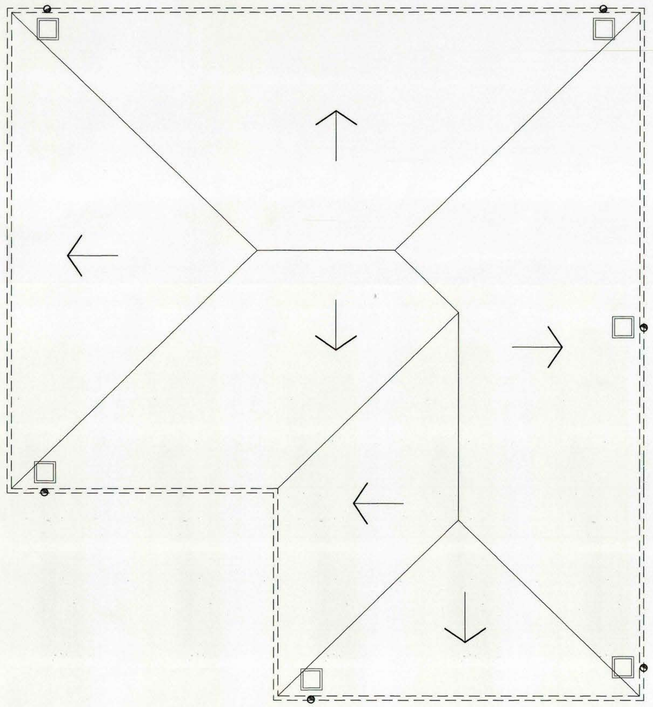

PLANTA TECHUMBRE
ESCALA 1 : 50

resumidero aguas lluvias
bajada aguas lluvias
direccion aguas lluvias

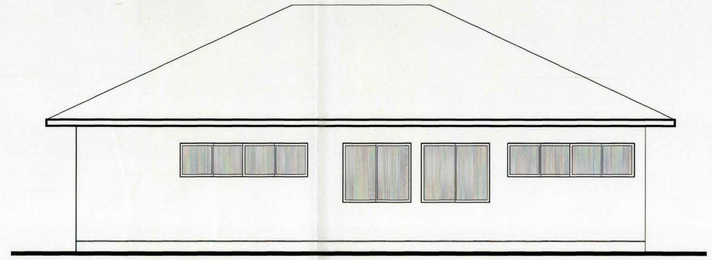

ELEVACION NORTE
ESCALA 1 : 50

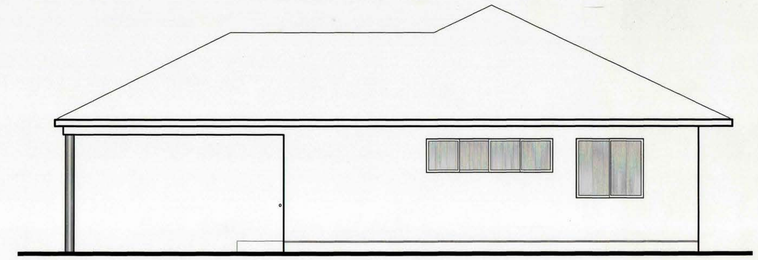

ELEVACION ORIENTE
ESCALA 1 : 50

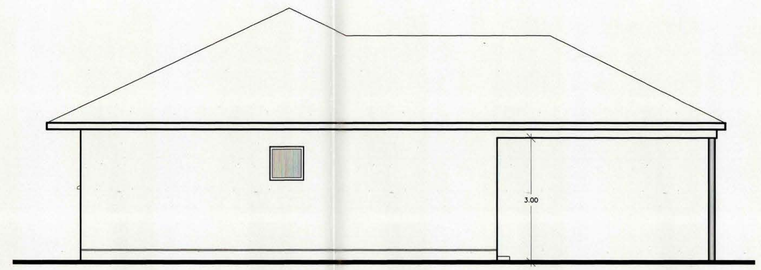

ELEVACION PONIENTE
ESCALA 1 : 50

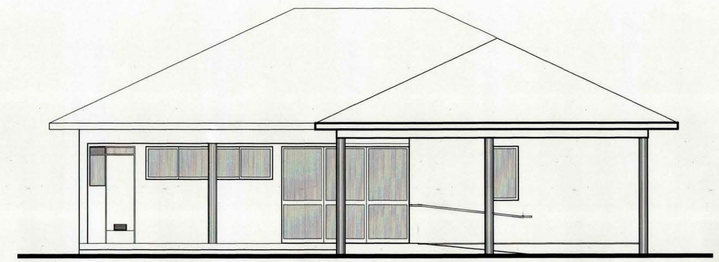

ELEVACION SUR
ESCALA 1 : 50

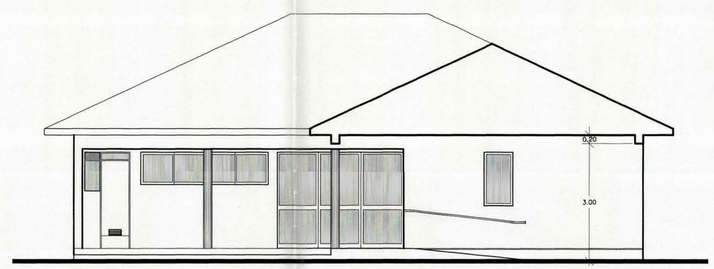

CORTE B – B
ESCALA 1 : 50

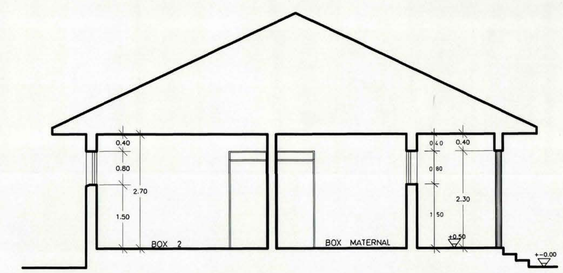

CORTE A – A
ESCALA 1 : 50

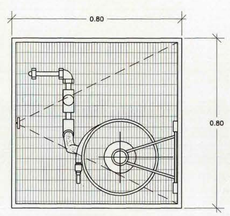

ESPECIFICACIONES GENERALES

ALIMENTACION Cu ø 25 mm
LLAVE DE PASO ø 25 mm
MANGUERA L = 25 m ø 25 mm
PITON REGULABLE o 25 mm
CARRETE ABATIBLE
GABINETE METALICO 80/80/15 cms.
CIERRE ABATIBLE
MALLA ACMA

MANGUERA DE INCENDIOS

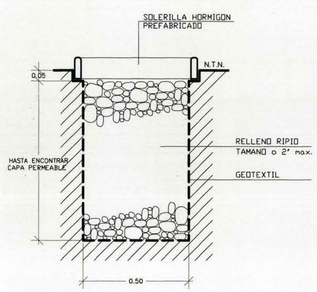

RESUMIDERO DE AGUAS LLUVIAS

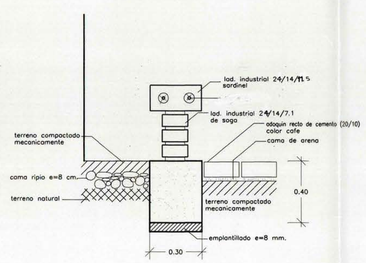

DETALLE JARDINERA TIPO

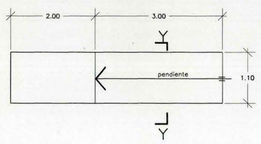

PLANTA RAMPA DISCAPACITADOS

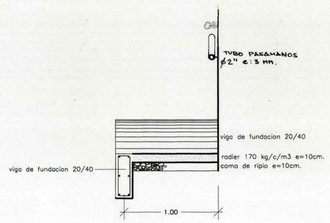

CORTE Y – Y

MOP	DIRECCION DE ARQUITECTURA OFICINA REGIONAL VI REGION
REGION: VI REGION	OBRA: CONSTRUCCION POSTA DE QUELENTARO LITUECHE
PROVINCIA: C.CARO	CONTENIDO: PLANTA ELEVACIONES CORTE EMPLAZAMIENTO
COMUNA: LITUECHE	
ARQUITECTO REGIONAL: OSCAR E. NOVOA VARGAS	DIBUJO: autoCAD r12 ALFREDO SALAZAR OYARZUN
ARQTO. JEFE U. PROYECTOS: FRANCISCO HERNANDEZ DIAZ	FECHA: OCT. 98 / CLAVE: A
ARQUITECTO COLABORADOR: CHRISTIAN SEGURA BARRERA	FORMATO / SUPERFICIE
ESCALA: 1 : 100	LAMINA N: 2 DE 5
	TUBO Nº 232
	OBSERVACIONES