




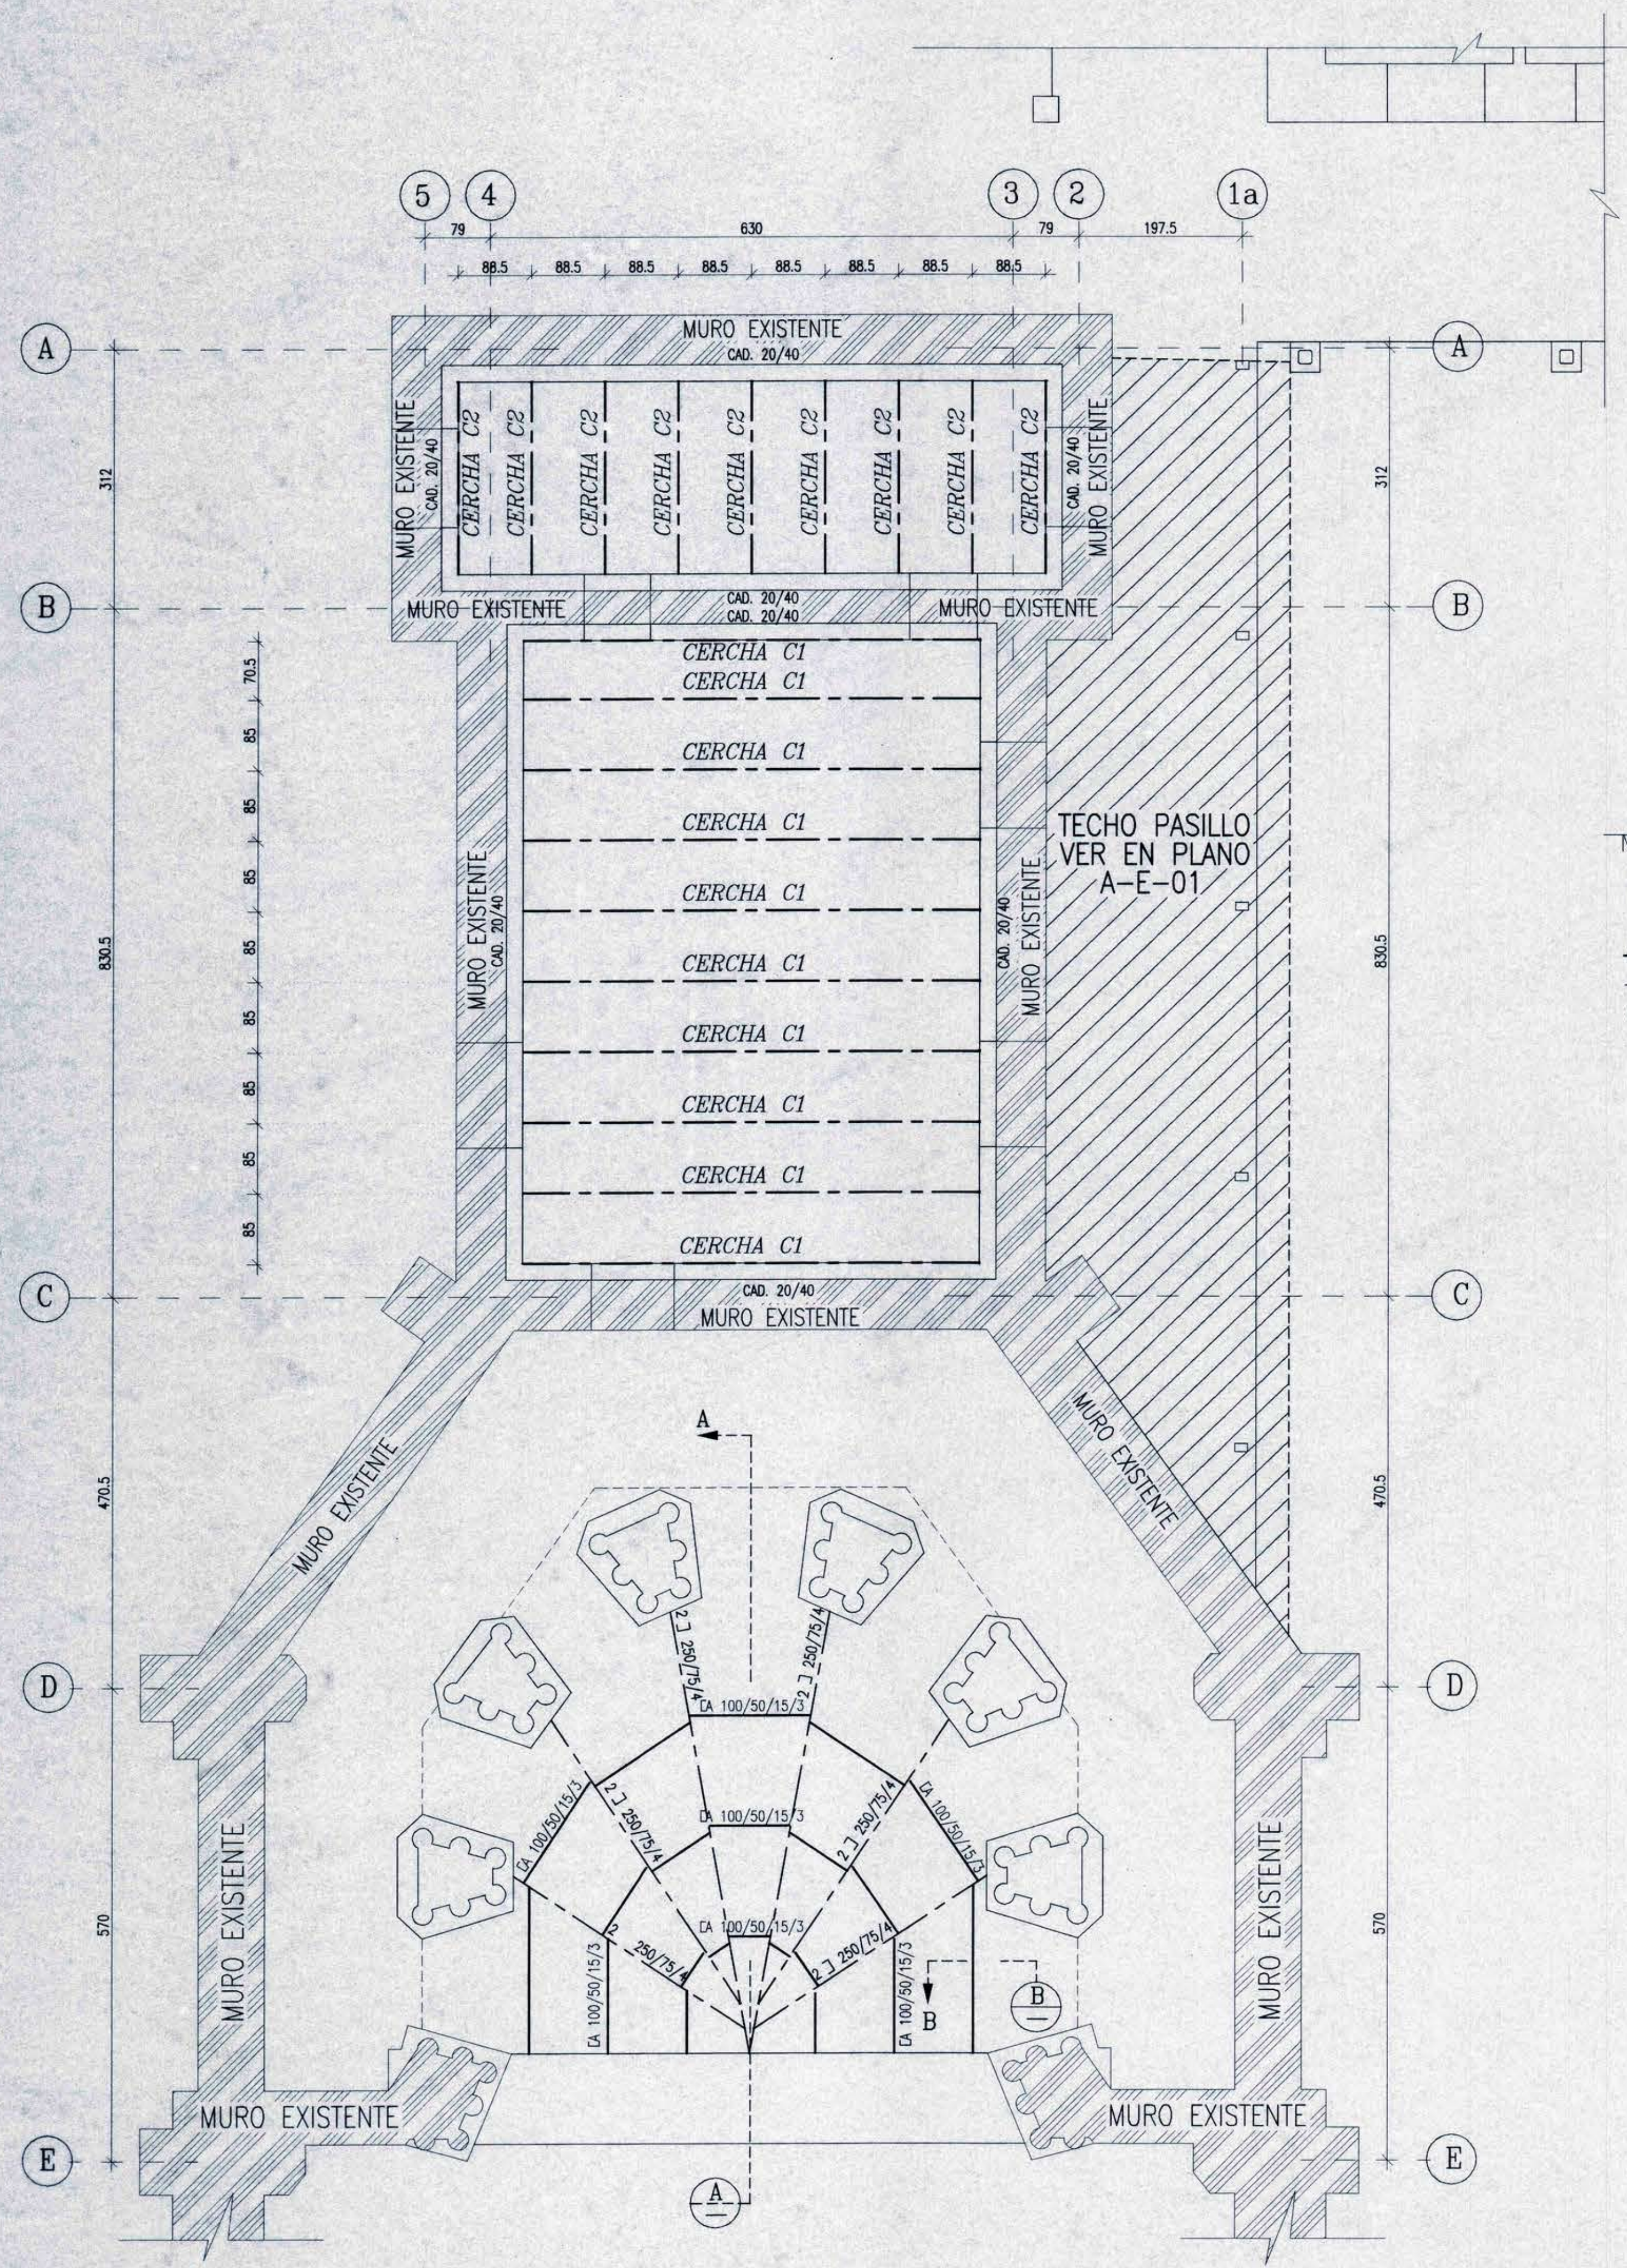


PLANTA DE TECHUMBRE (BLOQUE CAPILLA)
ESC. 1 : 50

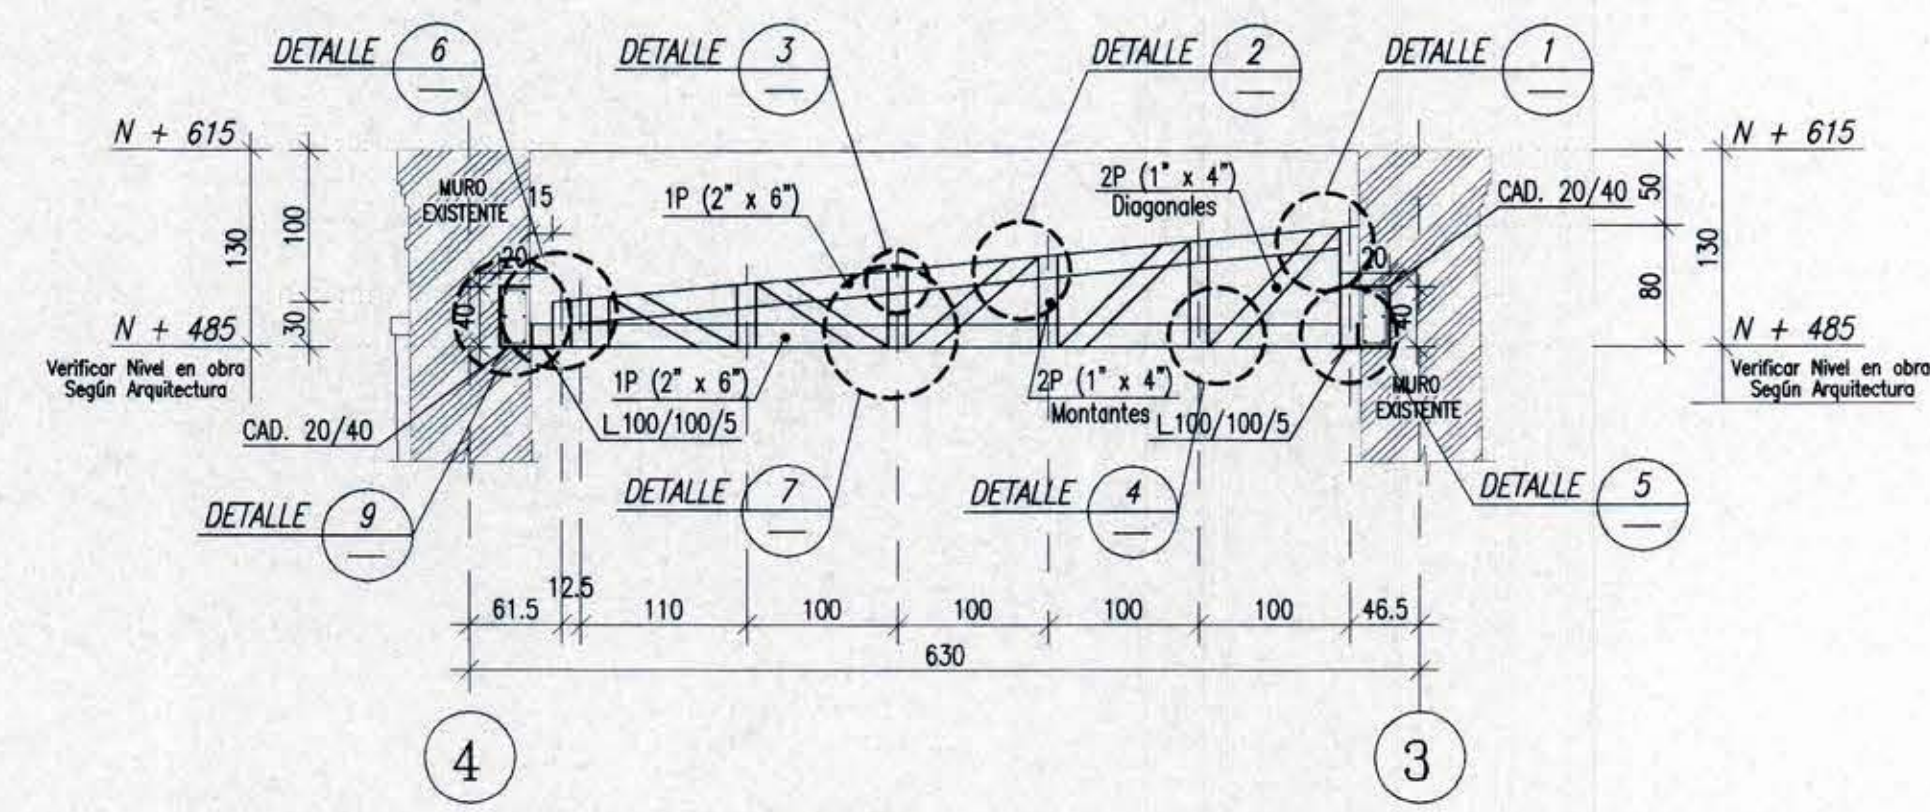

CERCHA - C1
ESC. 1 : 25

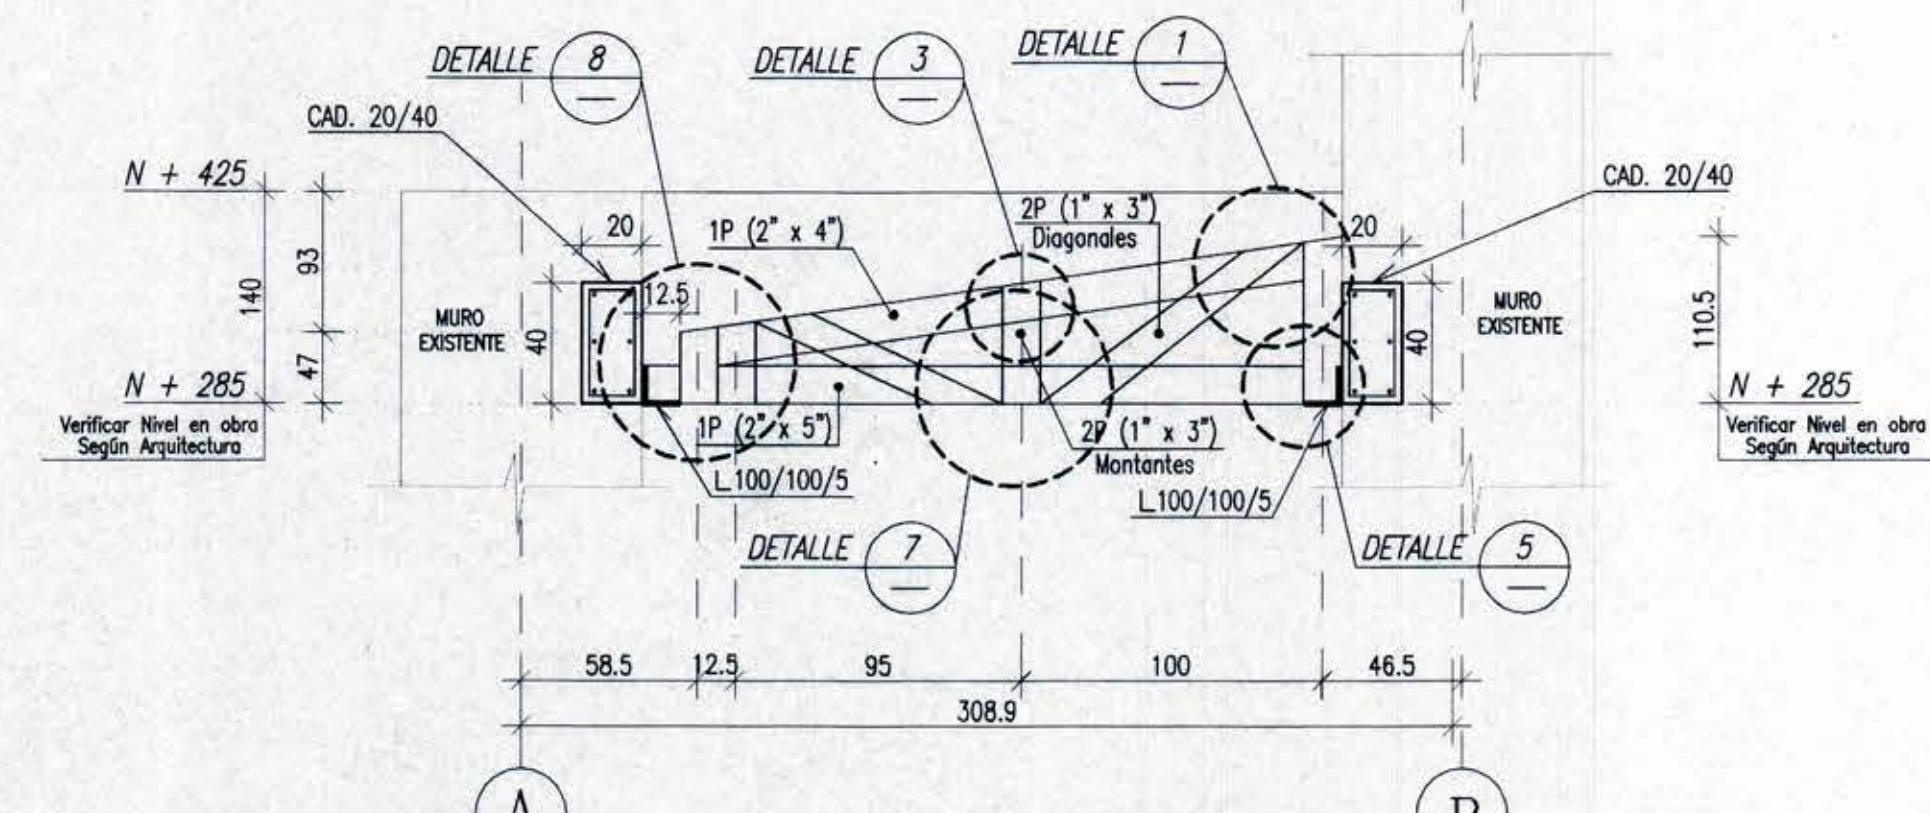


CERCHA - C2
ESC. 1 : 25

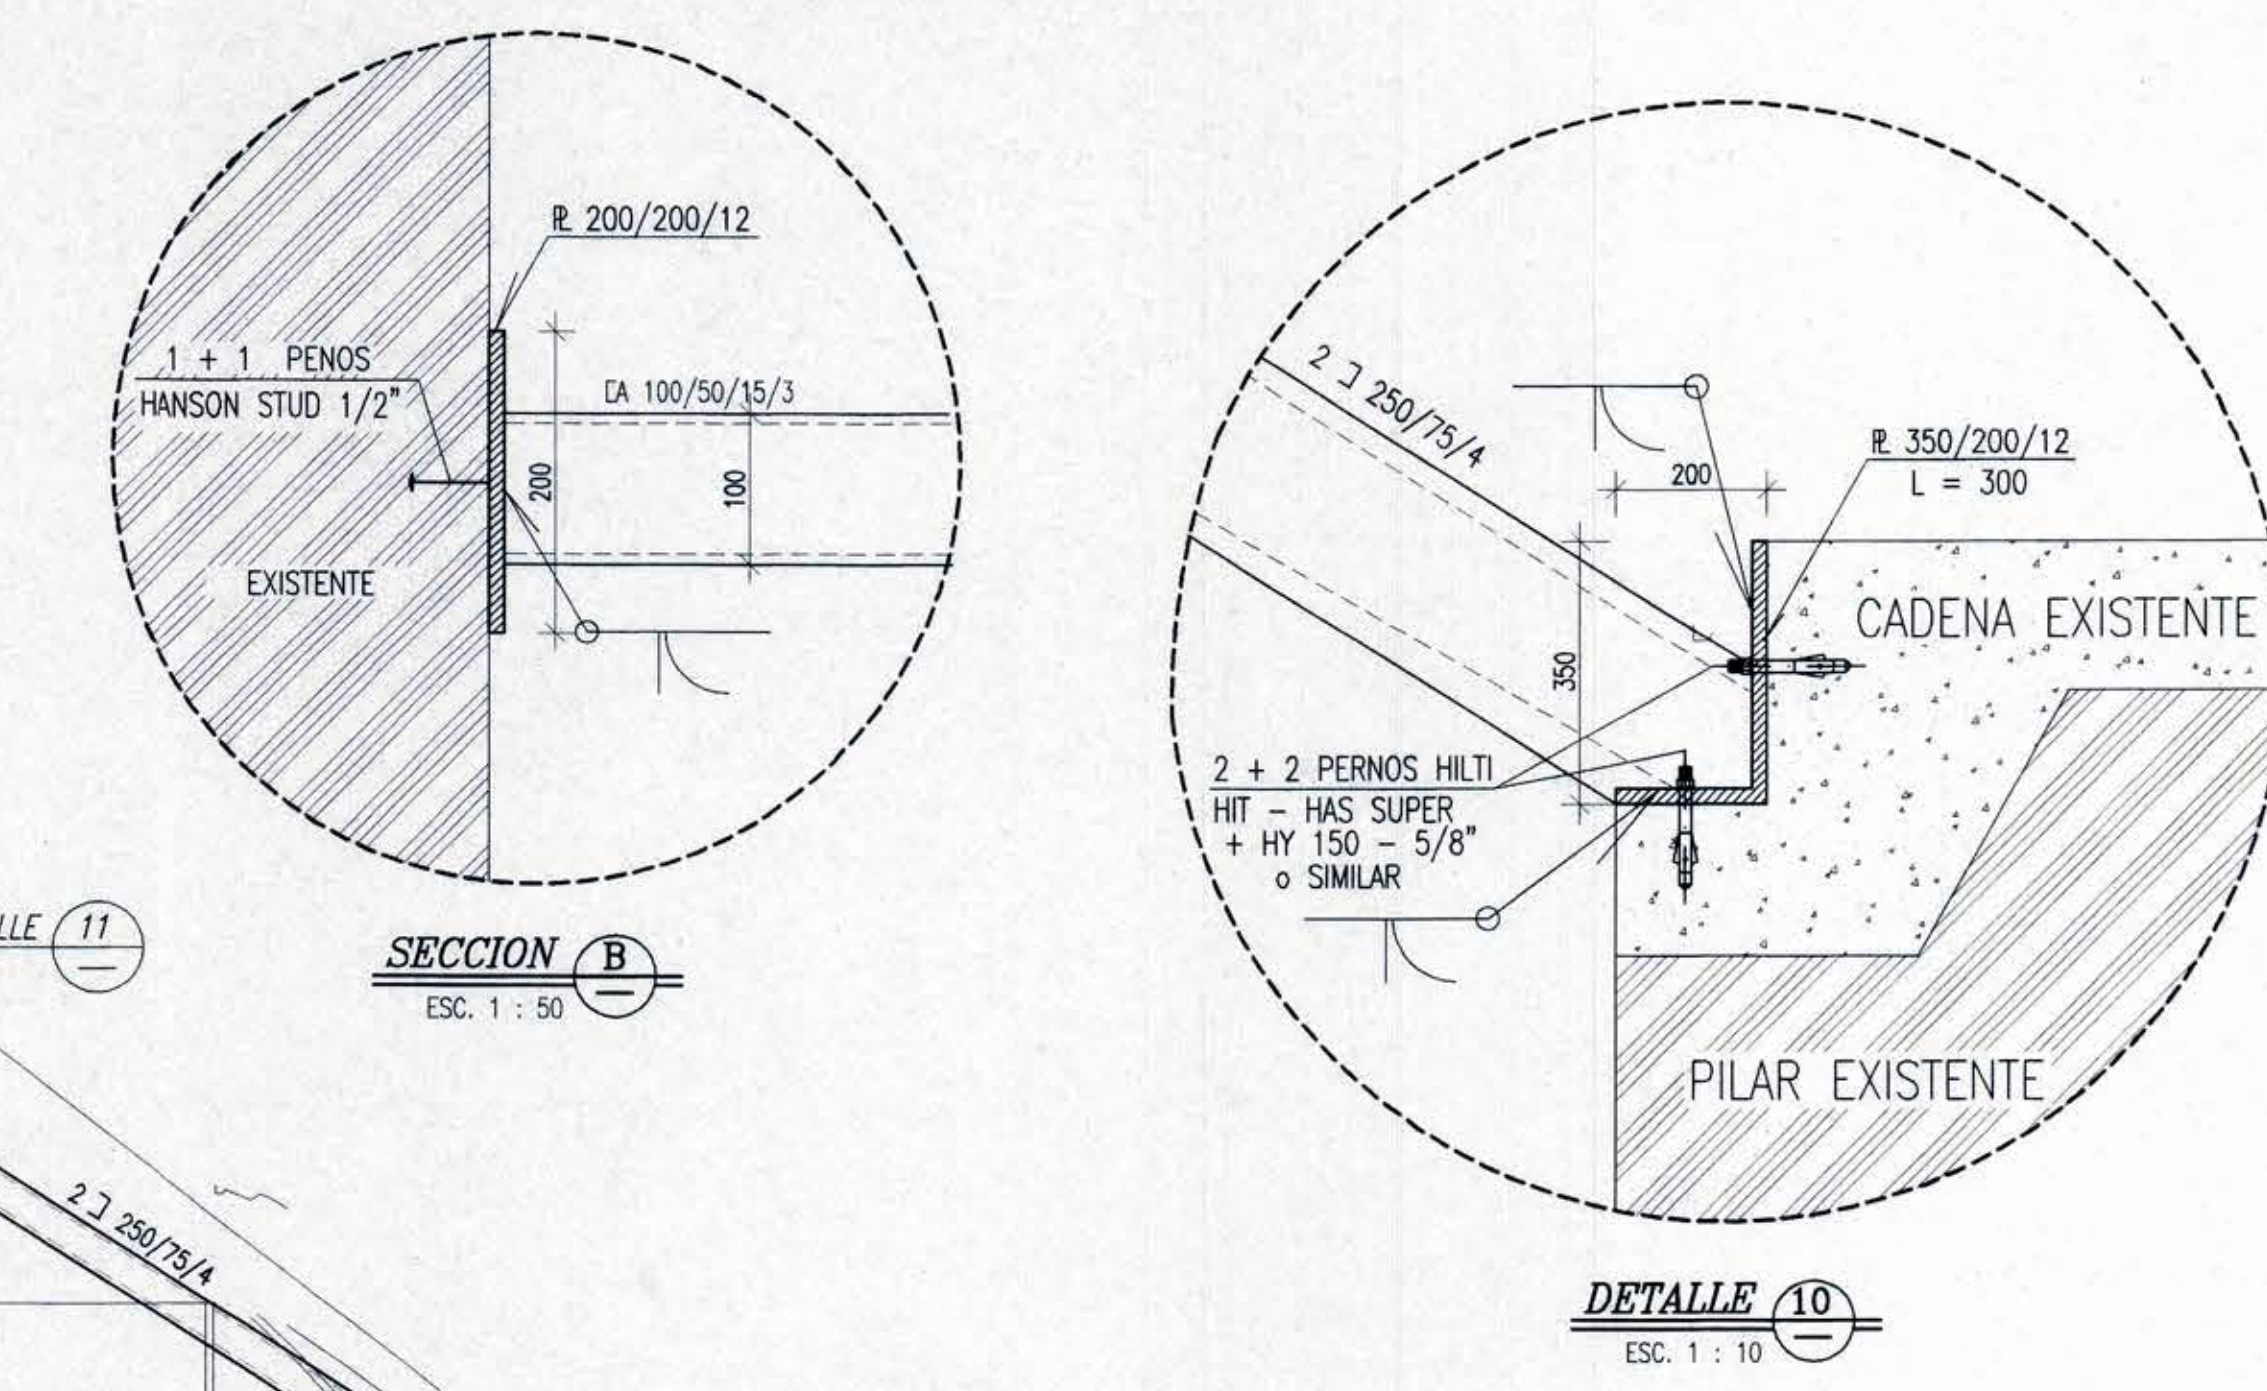


SECCION B
ESC. 1 : 50

DETALLE 10
ESC. 1 : 10

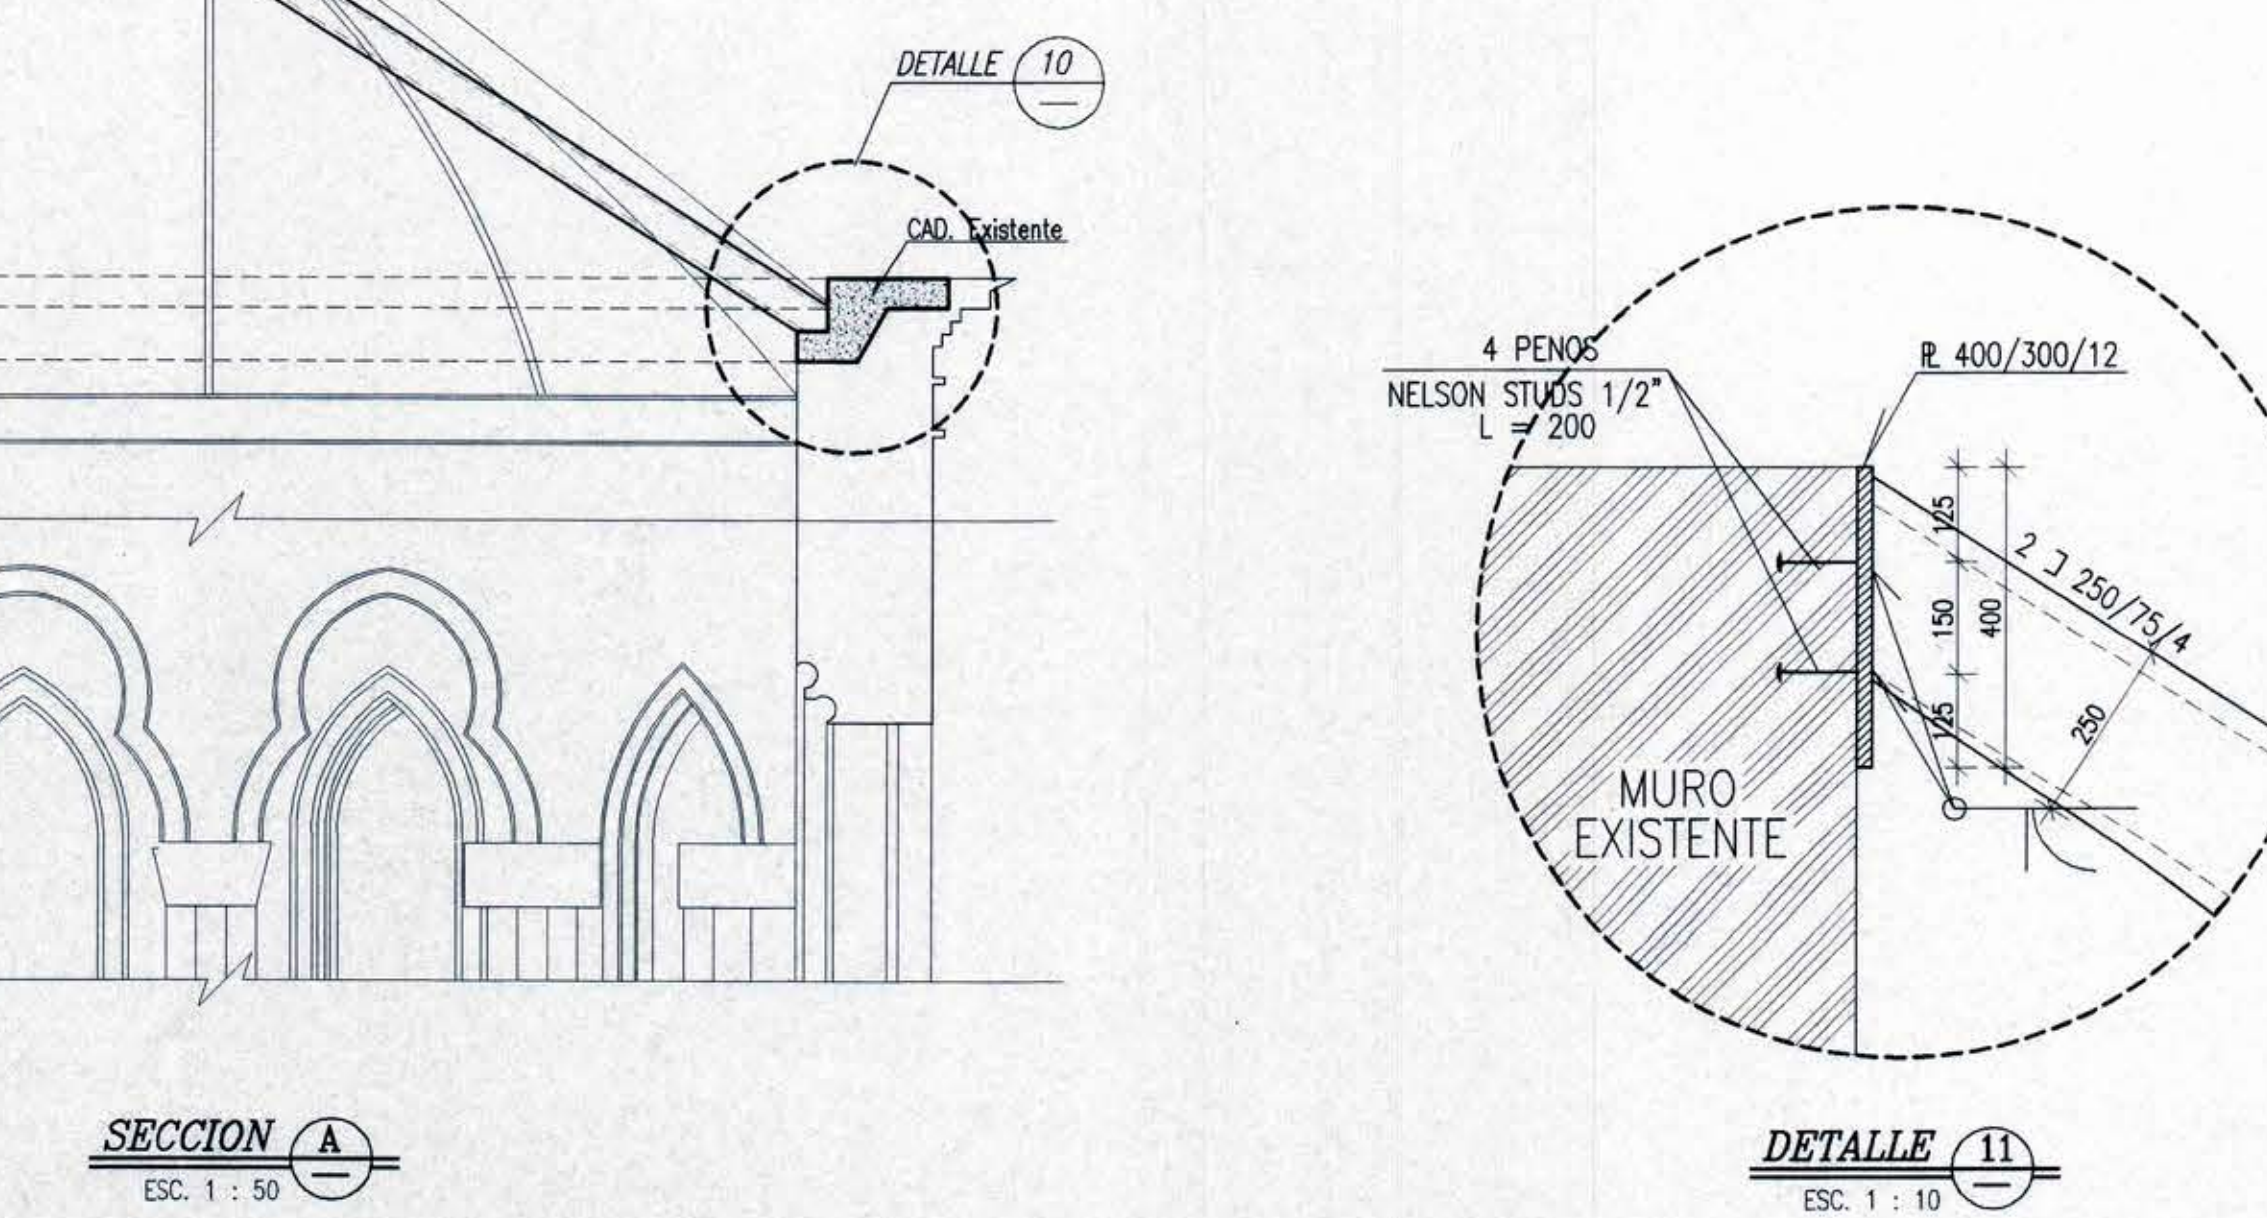

SECCION A
ESC. 1 : 50

DETALLE 11
ESC. 1 : 10

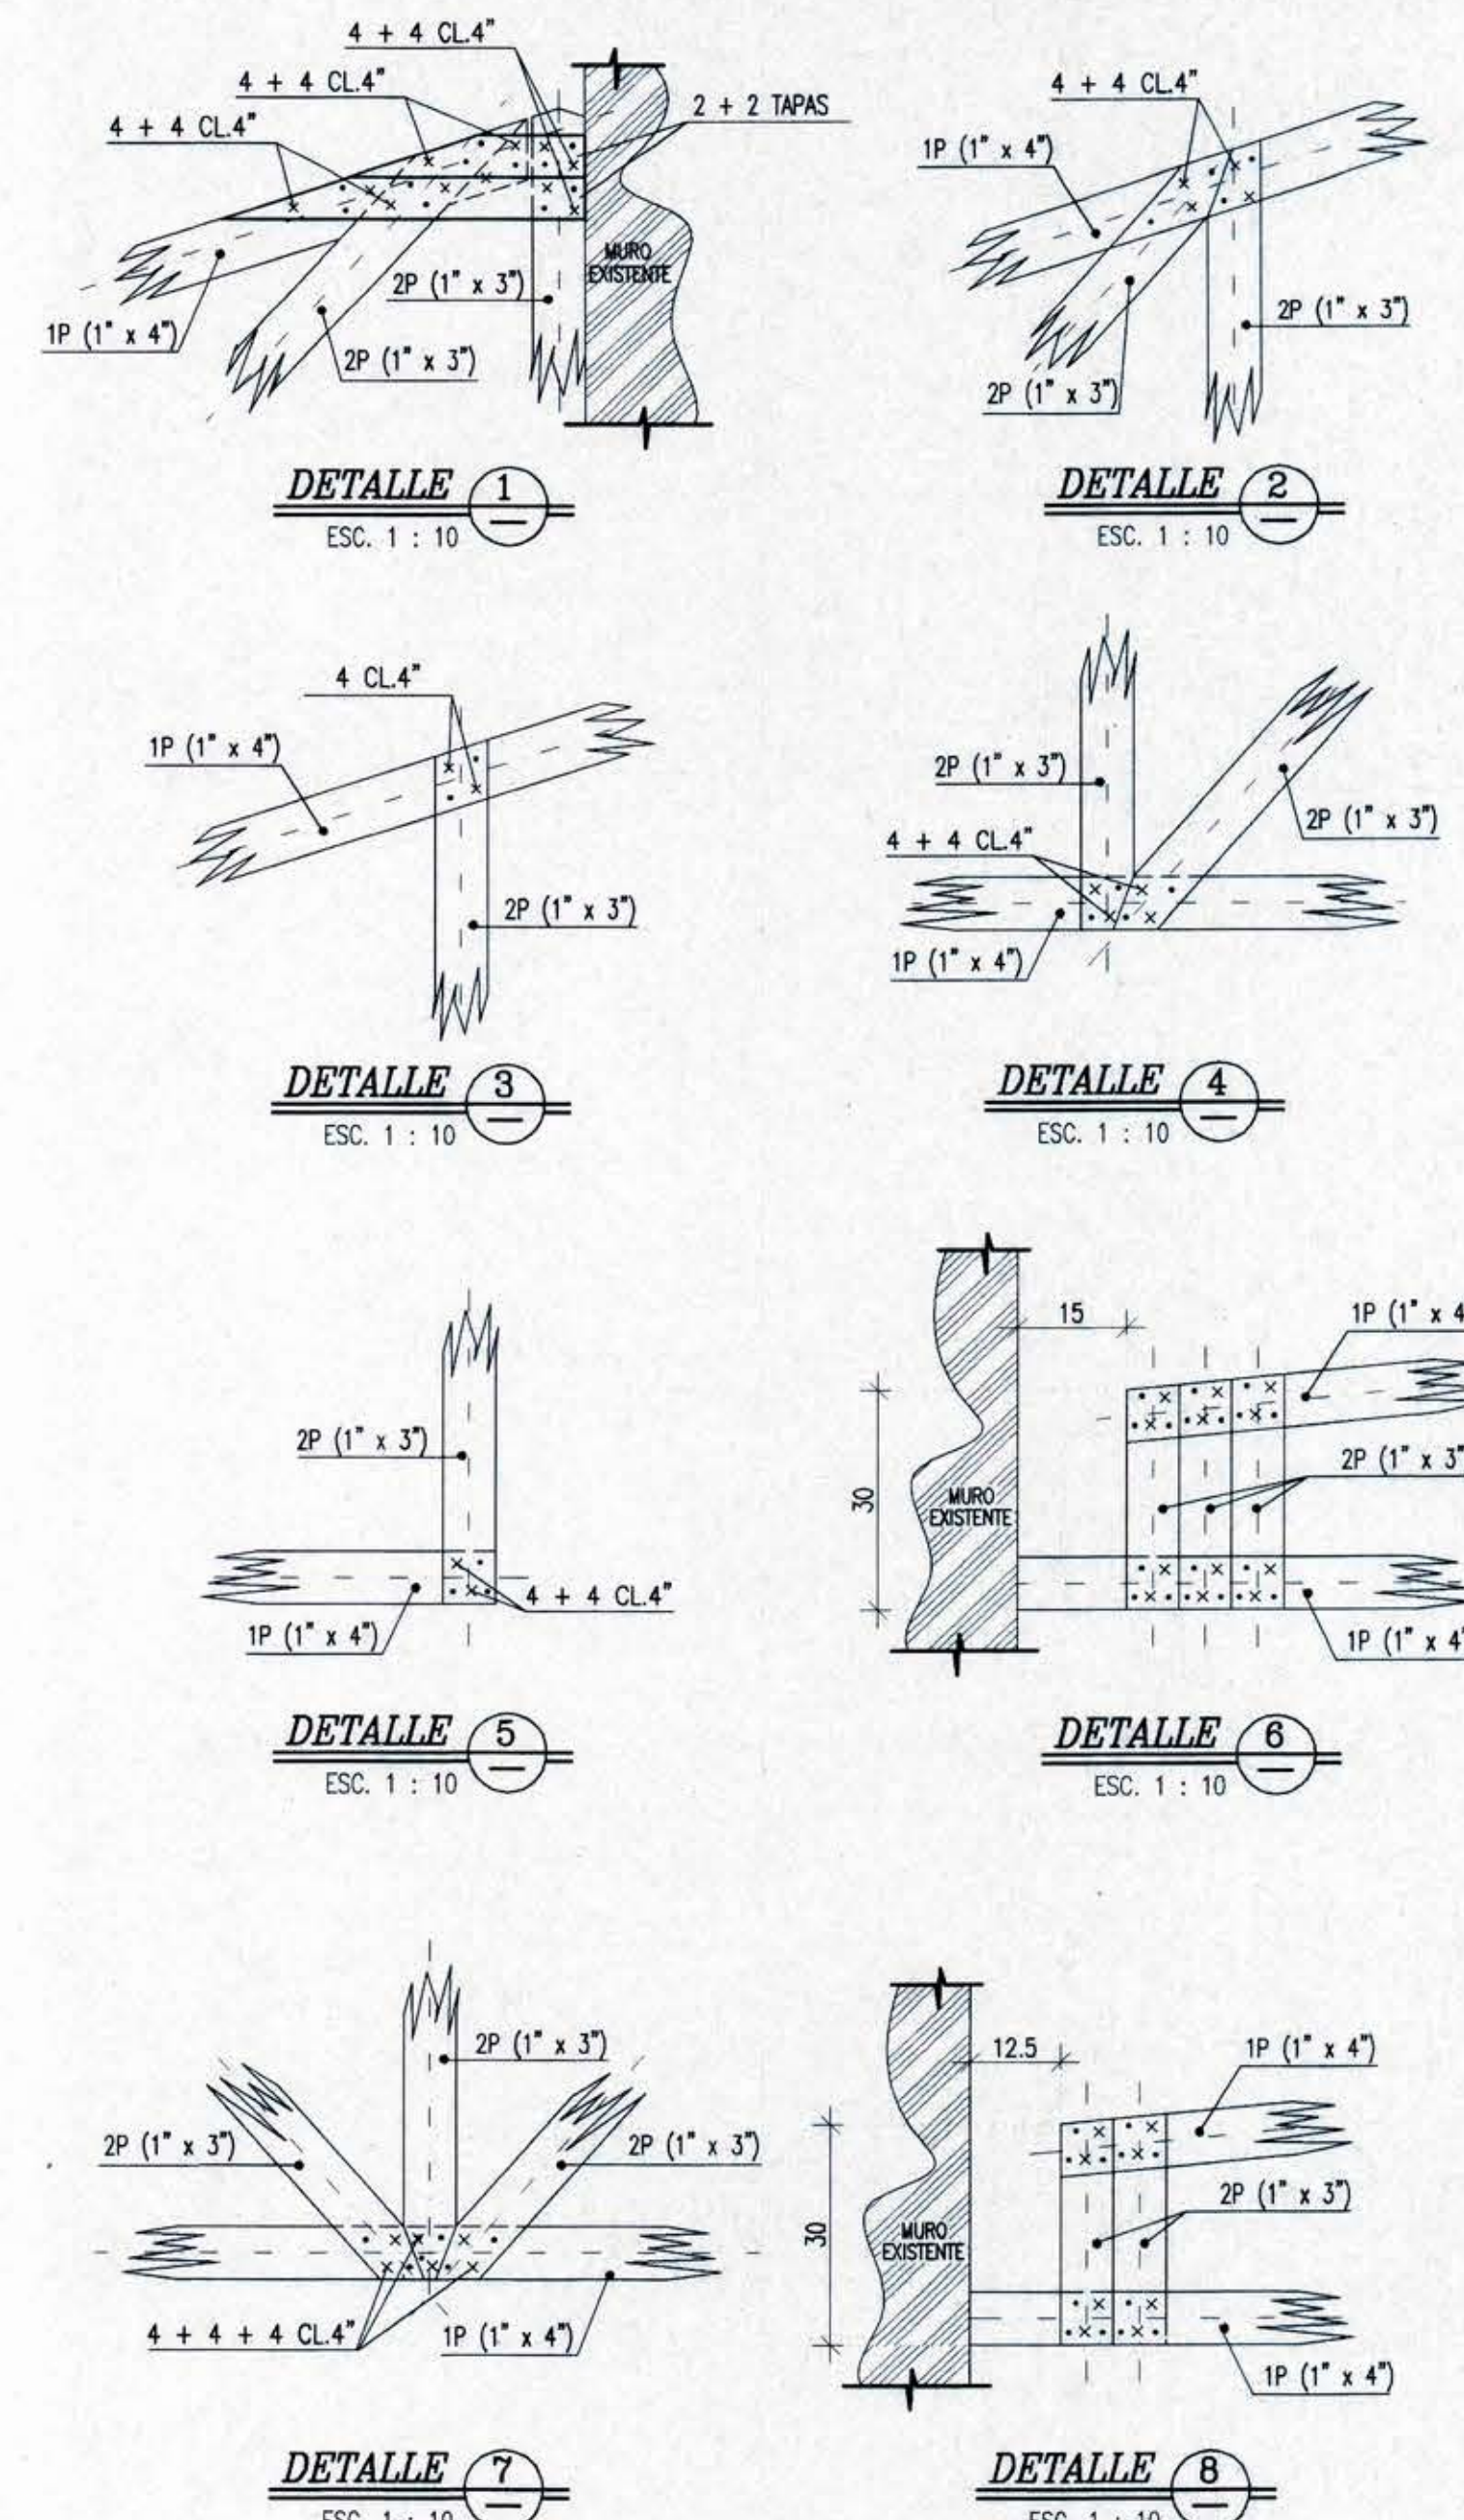

APROBADO
14 MAR 2003

D	PARA PROPUESTA	J.C.C.	C.B.V.	15/12/02
C	PARA APROBACIÓN	J.C.C.	C.B.V.	12/12/02
B	EN REVISIÓN	J.C.C.	C.B.V.	06/12/2002
A	EN REVISIÓN	J.C.C.	J.G.A.	26/09/2002
Nº	DESCRIPCION	APROBO	DIBUJO	FECHA
REVISIONES				

PROYECTO: **CAPILLA Y CLAUSTRO**
HOSPITAL SAN JUAN DE DIOS SAN FERNANDO

BLOQUE: **CAPILLA**

CONTENIDO: PLANTA DE TECHUMBRE

CANALES, PERRETTA & ASOC. LTDA
Ingenieros Consultores
AIDA, SUÑER Nº2.525 - BURGIA FONOS: 208.1483 208.1372 FAX: 208.9145

PROPIETARIO: FISCO DE CHILE

V.B. MANDANTE: ARQUITECTO CONSULTOR
CLAUDIO NAVARRETE ARIOTOS Y CIA. LTDA.

MOP DIRECCION DE ARQUITECTURA

REGION : SEXTA	OBRA : DIAGNOSTICO ESTRUCTURAL Y RESTAURACION CAPILLA Y CLAUSTRO DEL HOSPITAL SAN JUAN DE DIOS, SAN FERNANDO
PROV. : COCHAGUA	PLANO : PLANTA DE ESTRUCTURA Y FUNDACIONES (TECHO PASILLO)
COMUNA : SAN FERNANDO	DIRECCION REGIONAL
DIRECTOR REGIONAL	DIBUJO: CAROLINA BERTSCH
ARIOT, OSCAR NOVOA	CALCULO: JUAN CARLOS CANALES
LA MINA	CLAVE
B-E-04	Est.
FECHA	FORMATO
NOV 2002	75 x 110
ARIOT, OSCAR NOVOA	REGIONAL TECNICO
FRANCISCO HERNANDEZ	ESCALA
1 : 50	