
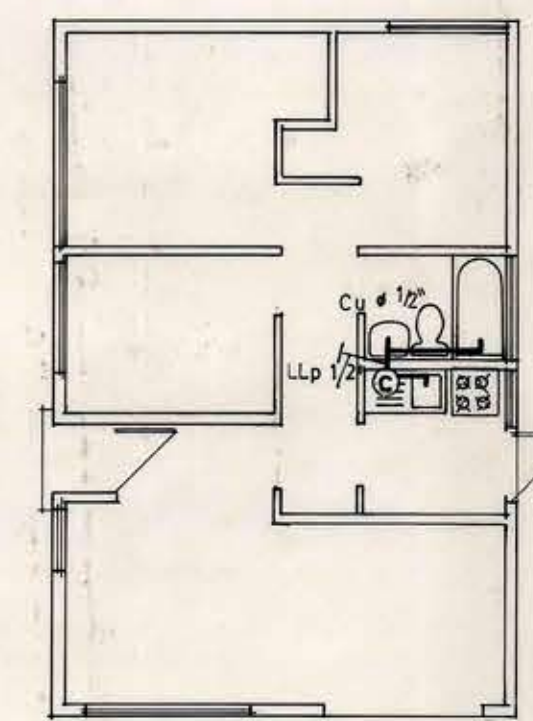


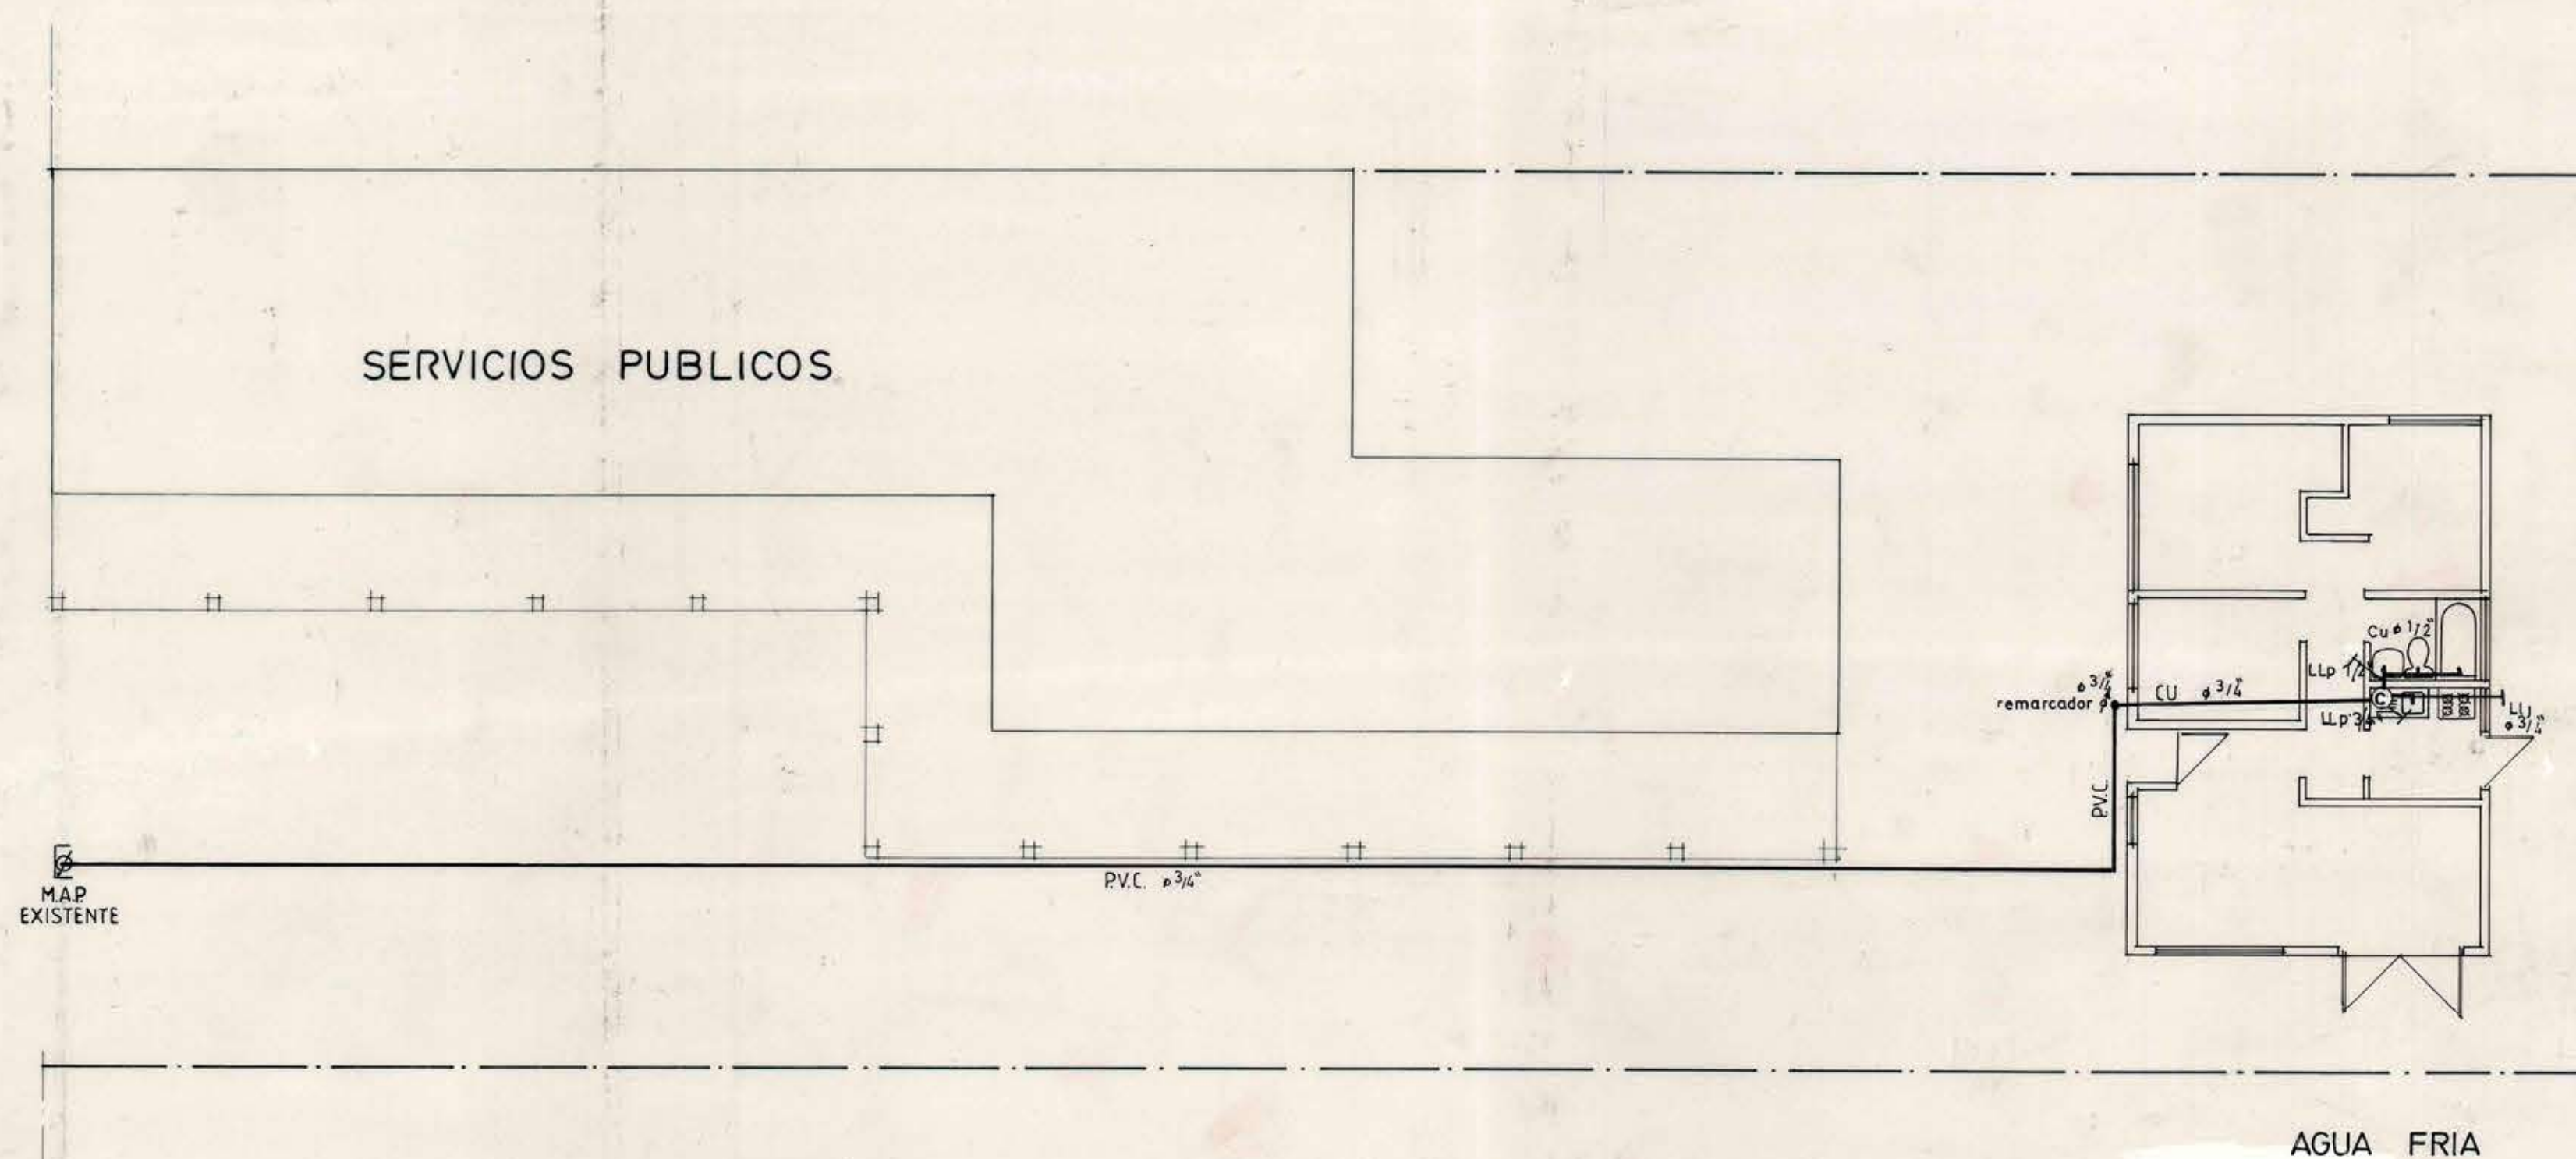

AGUA CALIENTE

AGUA FRIA

VIVIENDA POSTA SAN PEDRO DE ALCANTARA

MOP

DIRECCION DE ARQUITECTURA

OFICINA REGIONAL VI REGION

REGION	SEXTA	OBRA	CONSTRUCCION VIVIENDAS POSTAS
PROVINCIA	CARDENAL CARO	CONTENIDO	SALUD RURAL SEXTA REGION
COMUNA	PAREDOES	PLANO INFORMATIVO DE AGUA POTABLE	
ARQUITECTO COLABORADOR	DIBUJO		
	F. HERNANDEZ D.		
FRANCISCO HERNANDEZ	FECHA	CLAVE	
ARQUITECTO JEFE UNIDAD PROV.	DIC 1993	I	
ALBERTO ANGUITA MEDEL	FORMATO		
ARQUITECTO REGIONAL	0.53 x 0.78		
OSCAR E. NOVOA VARGAS	PLANO		
ESCALA	1		
	DE 3		
	1 : 100		