



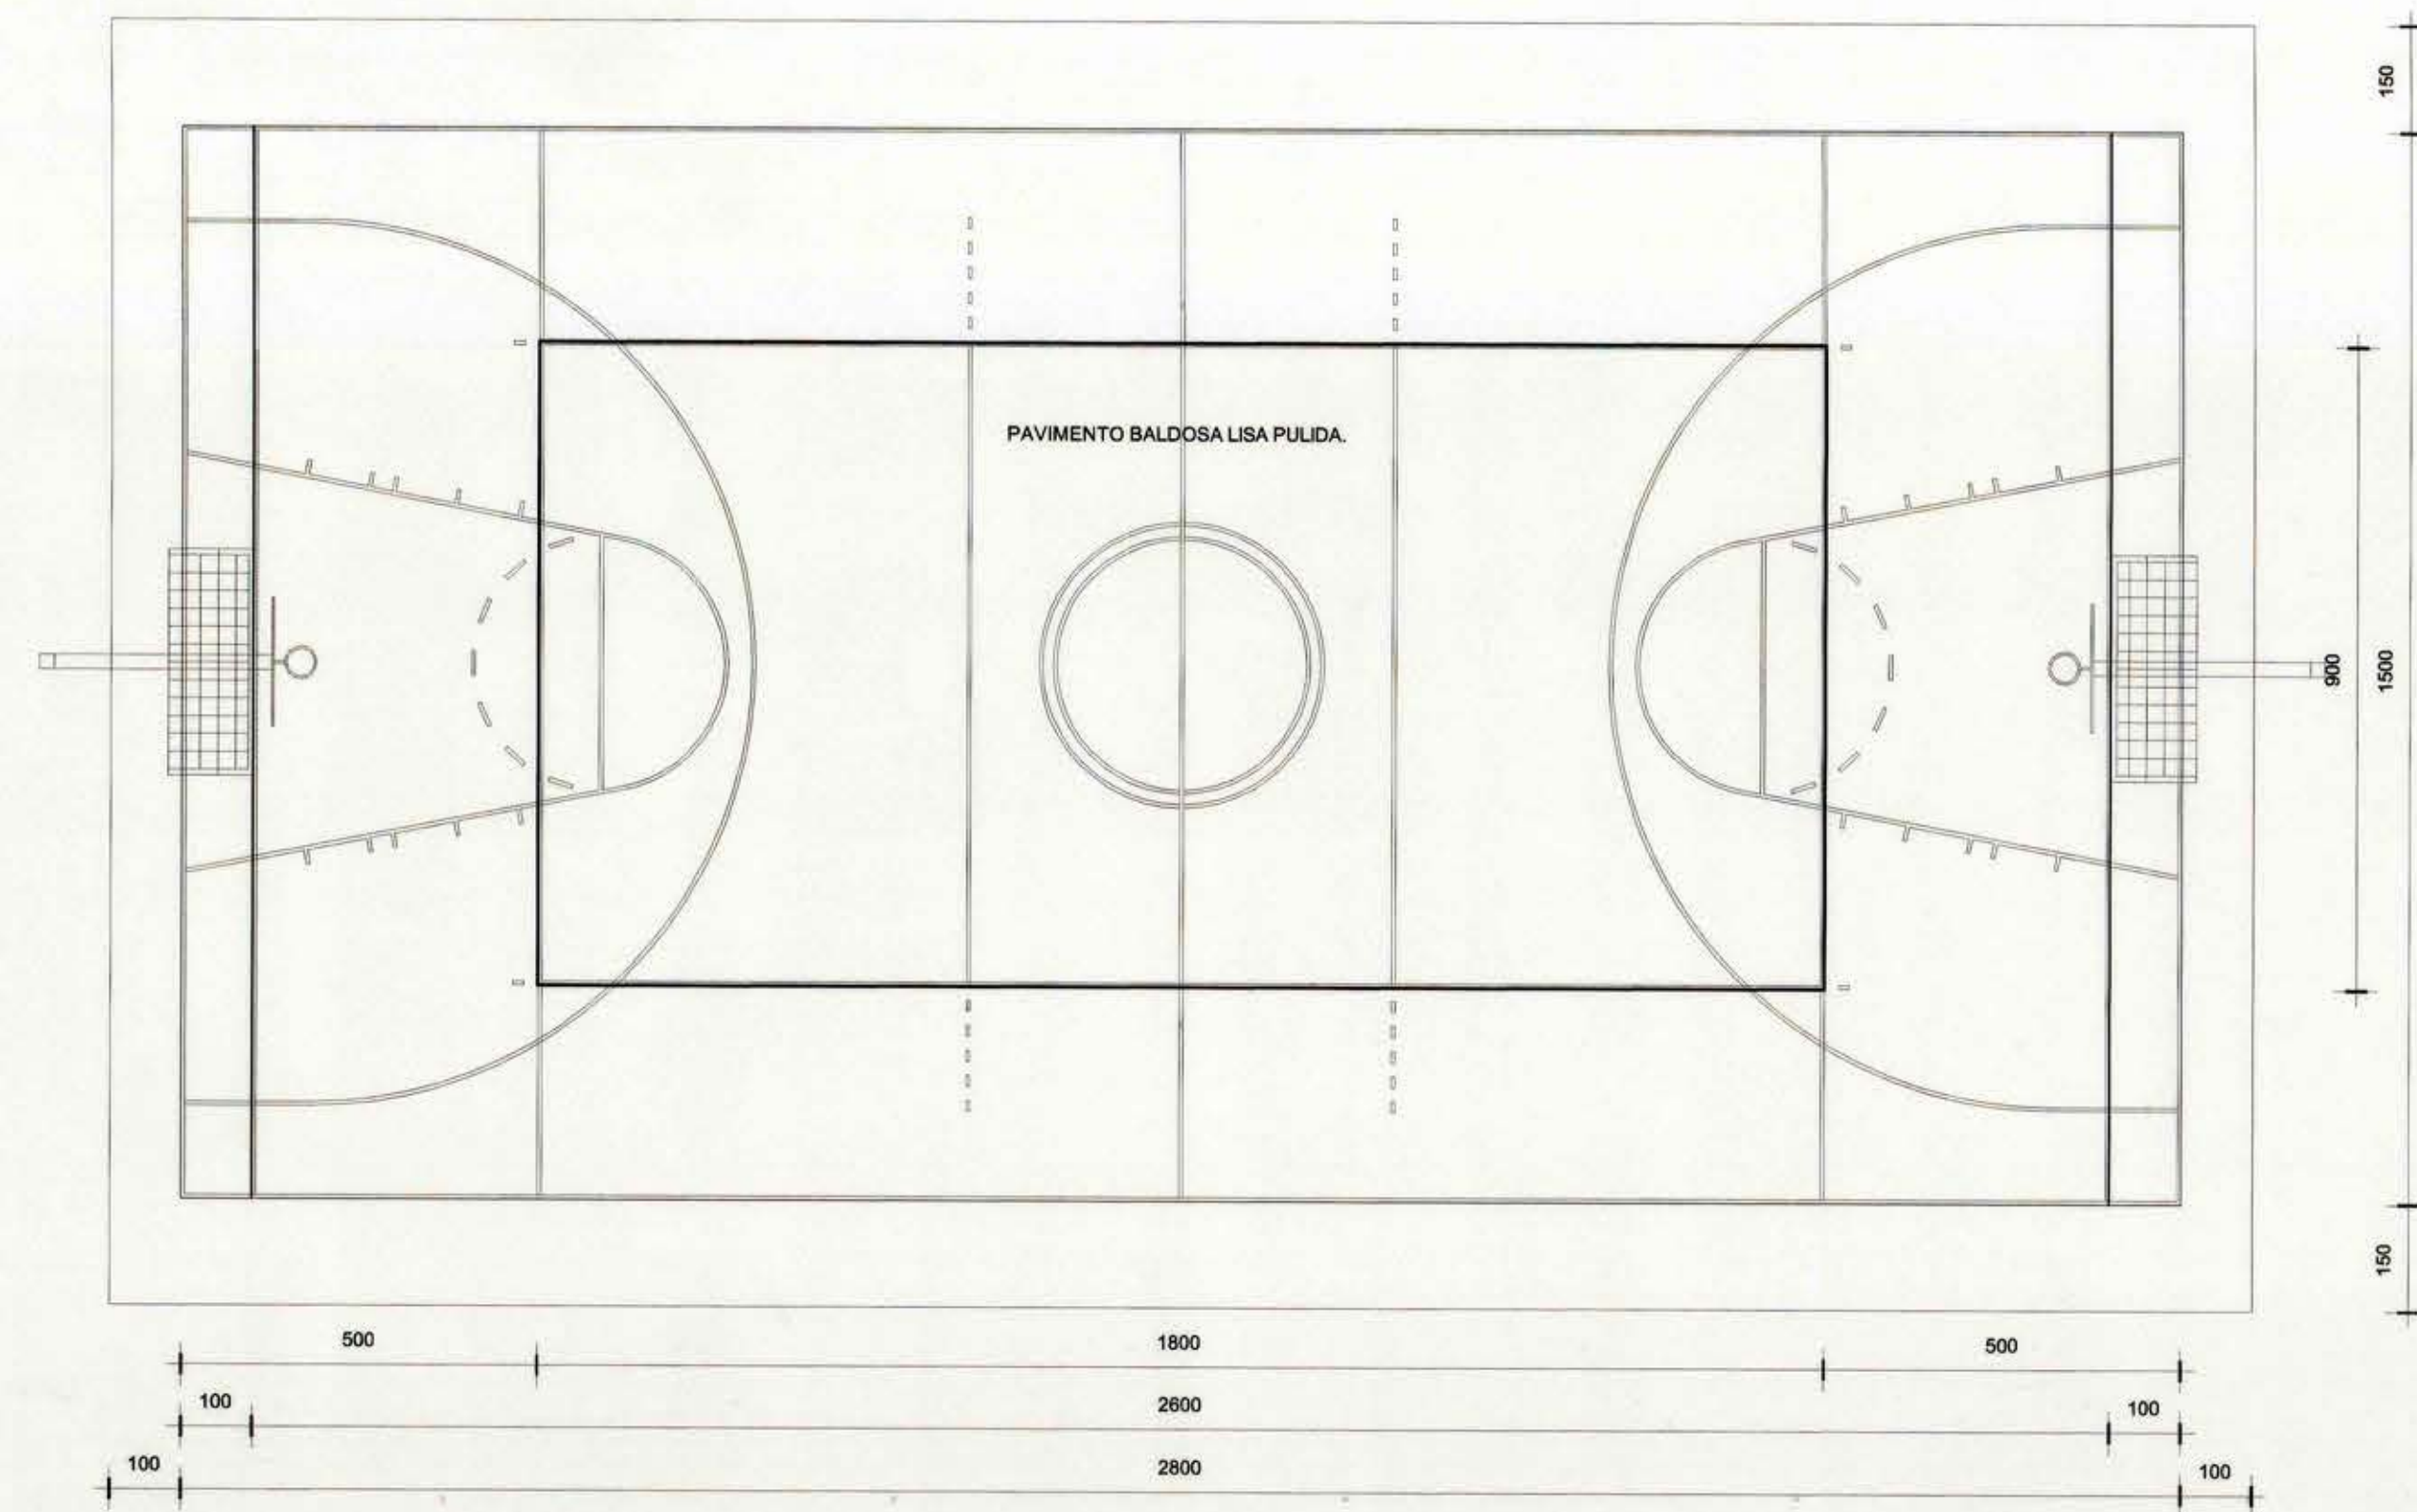


PLANTA TRAZADO DE MULTICANCHA
ESCALA 1:100

— BASQUETBOL
— BABY FUTBOL
— VOLEIBOL


NOTA: SE TRAZARAN LOS DEPORTES SEGUN LAS MEDIDAS REGLAMENTARIAS.
TODAS LAS LINEAS SERAN DE 5 cm. DE ANCHO CON PINTURA PLANTONAL.
BASQUETBOL = COLOR ROJO
BABY FUTBOL = COLOR VERDE CLARO
VOLEIBOL = COLOR AMARILLO
RADIO DE 10cm. DE ESPESOR, CON UNA DOSIFICACION DE 250 kg. DE CEMENTO POR m² DE HORMIGON Y UN AFRAIDO GRUESO DE CEMENTO PURO A GRANO PASEADO. LOS PANDOS SERAN DE 3 x 3 m. SE OBSERVARA DEJAR JUNTAS DE DILATACION DE 5mm. DE ANCHO Y DE 6cm. DE PROFUNDIDAD. LAS QUE SE RELENARAN CON MASTIC ASFALTICO.

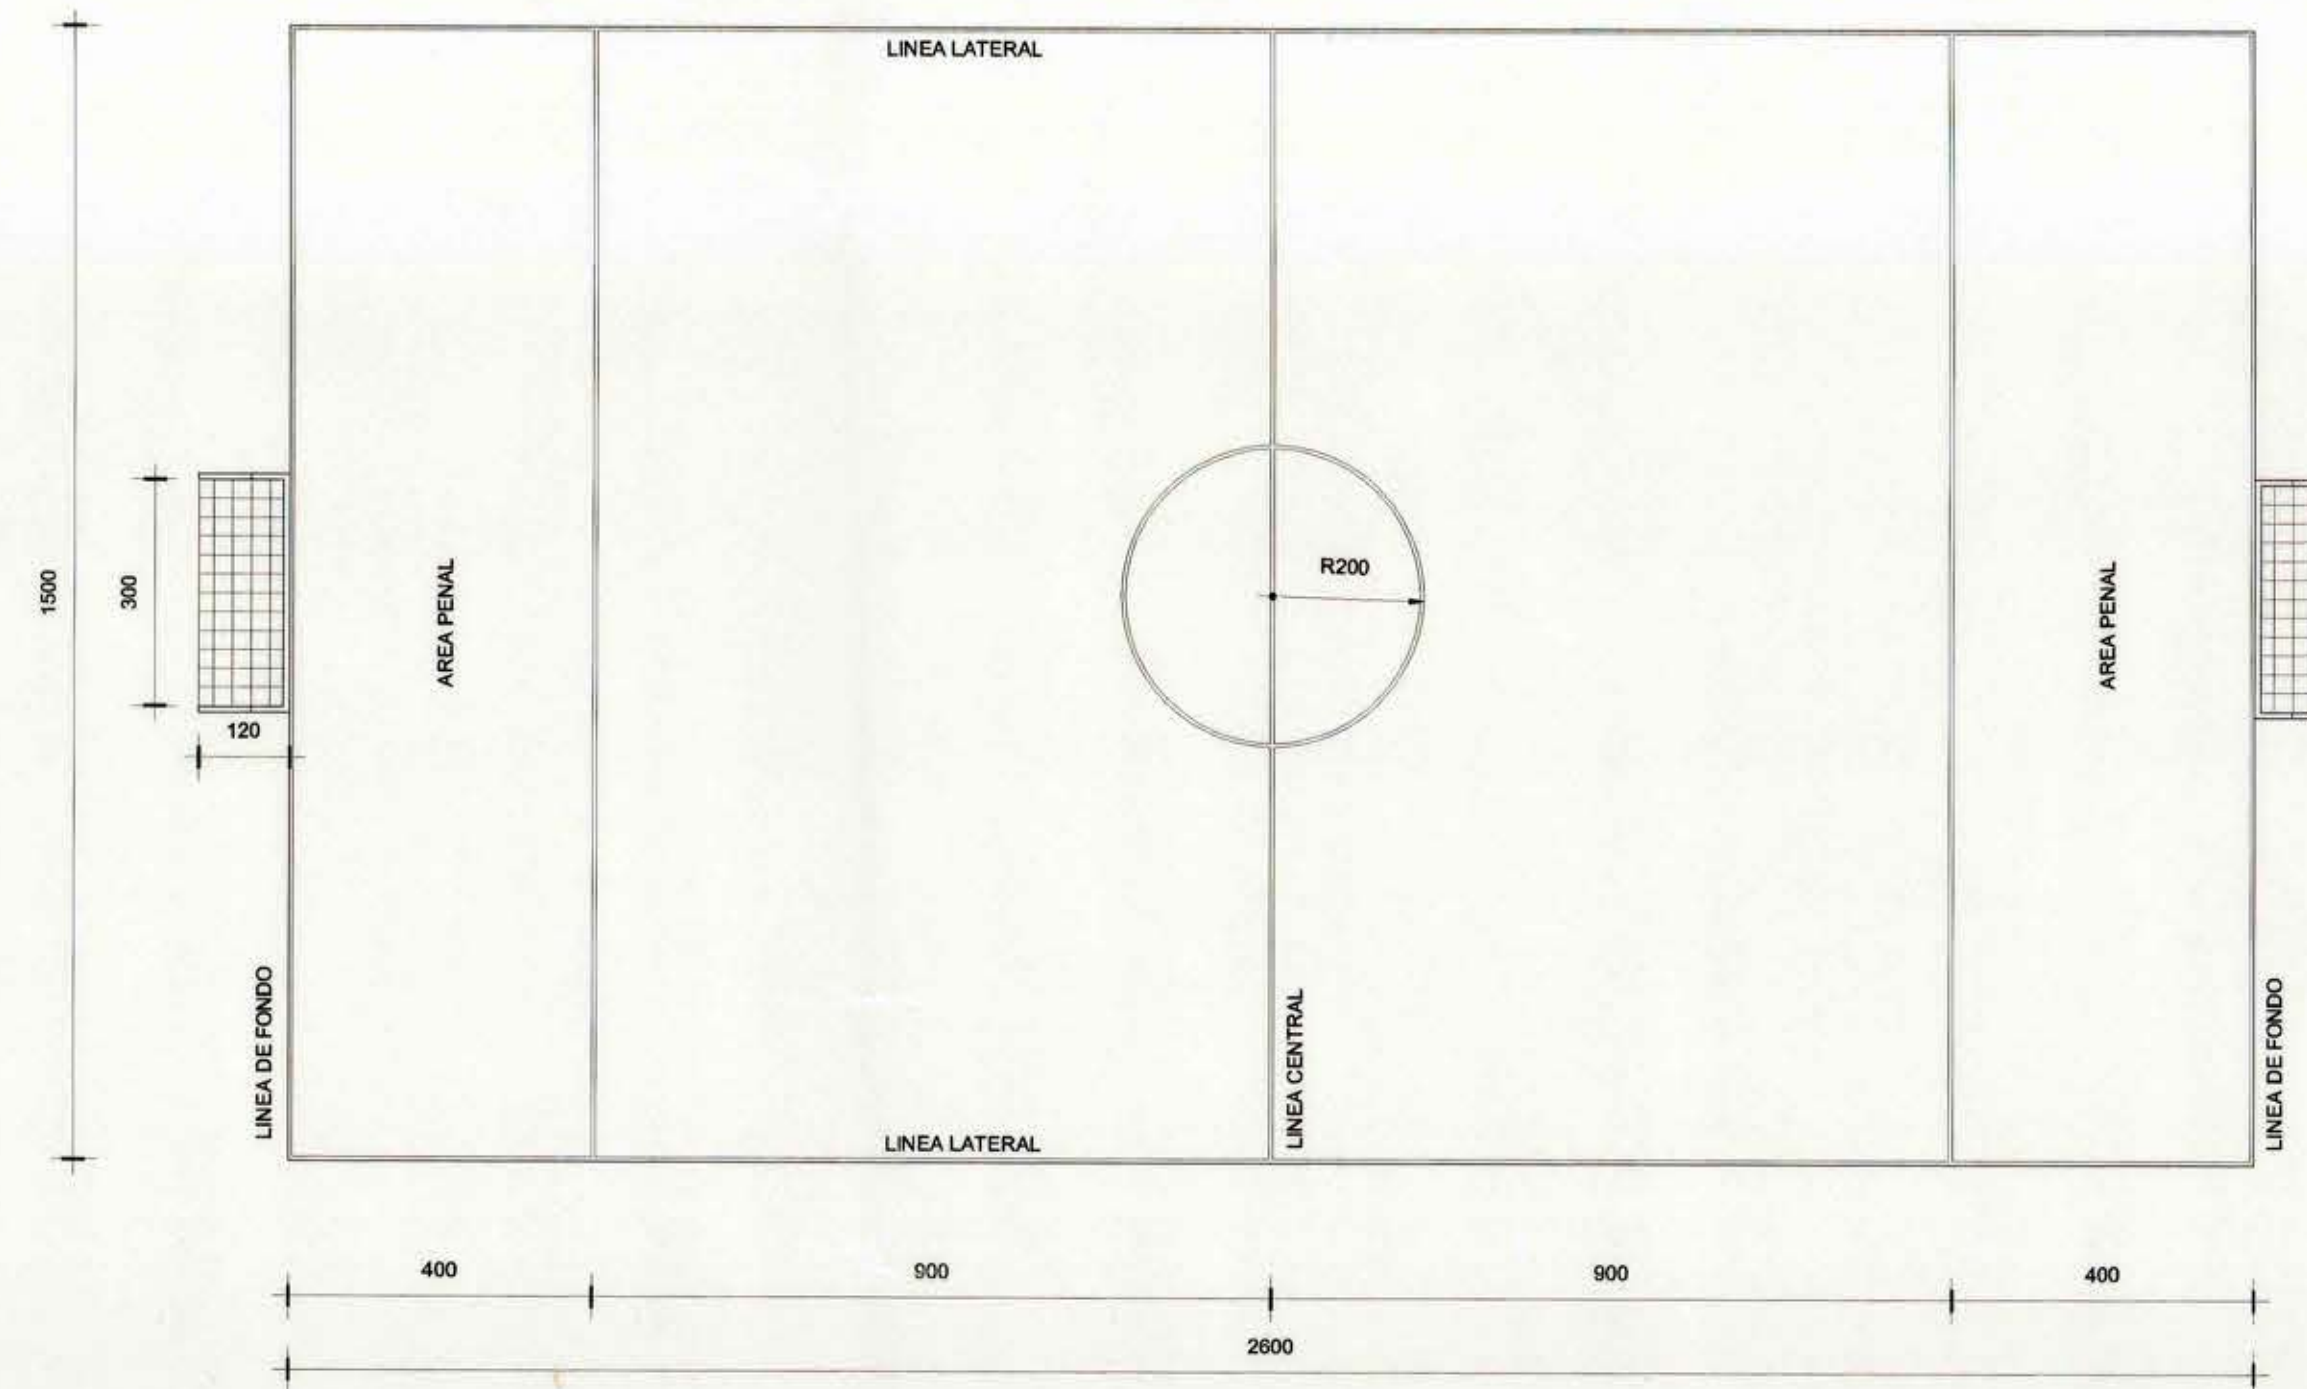


PLANTA CANCHA BABY FUTBOL
ESCALA 1:100

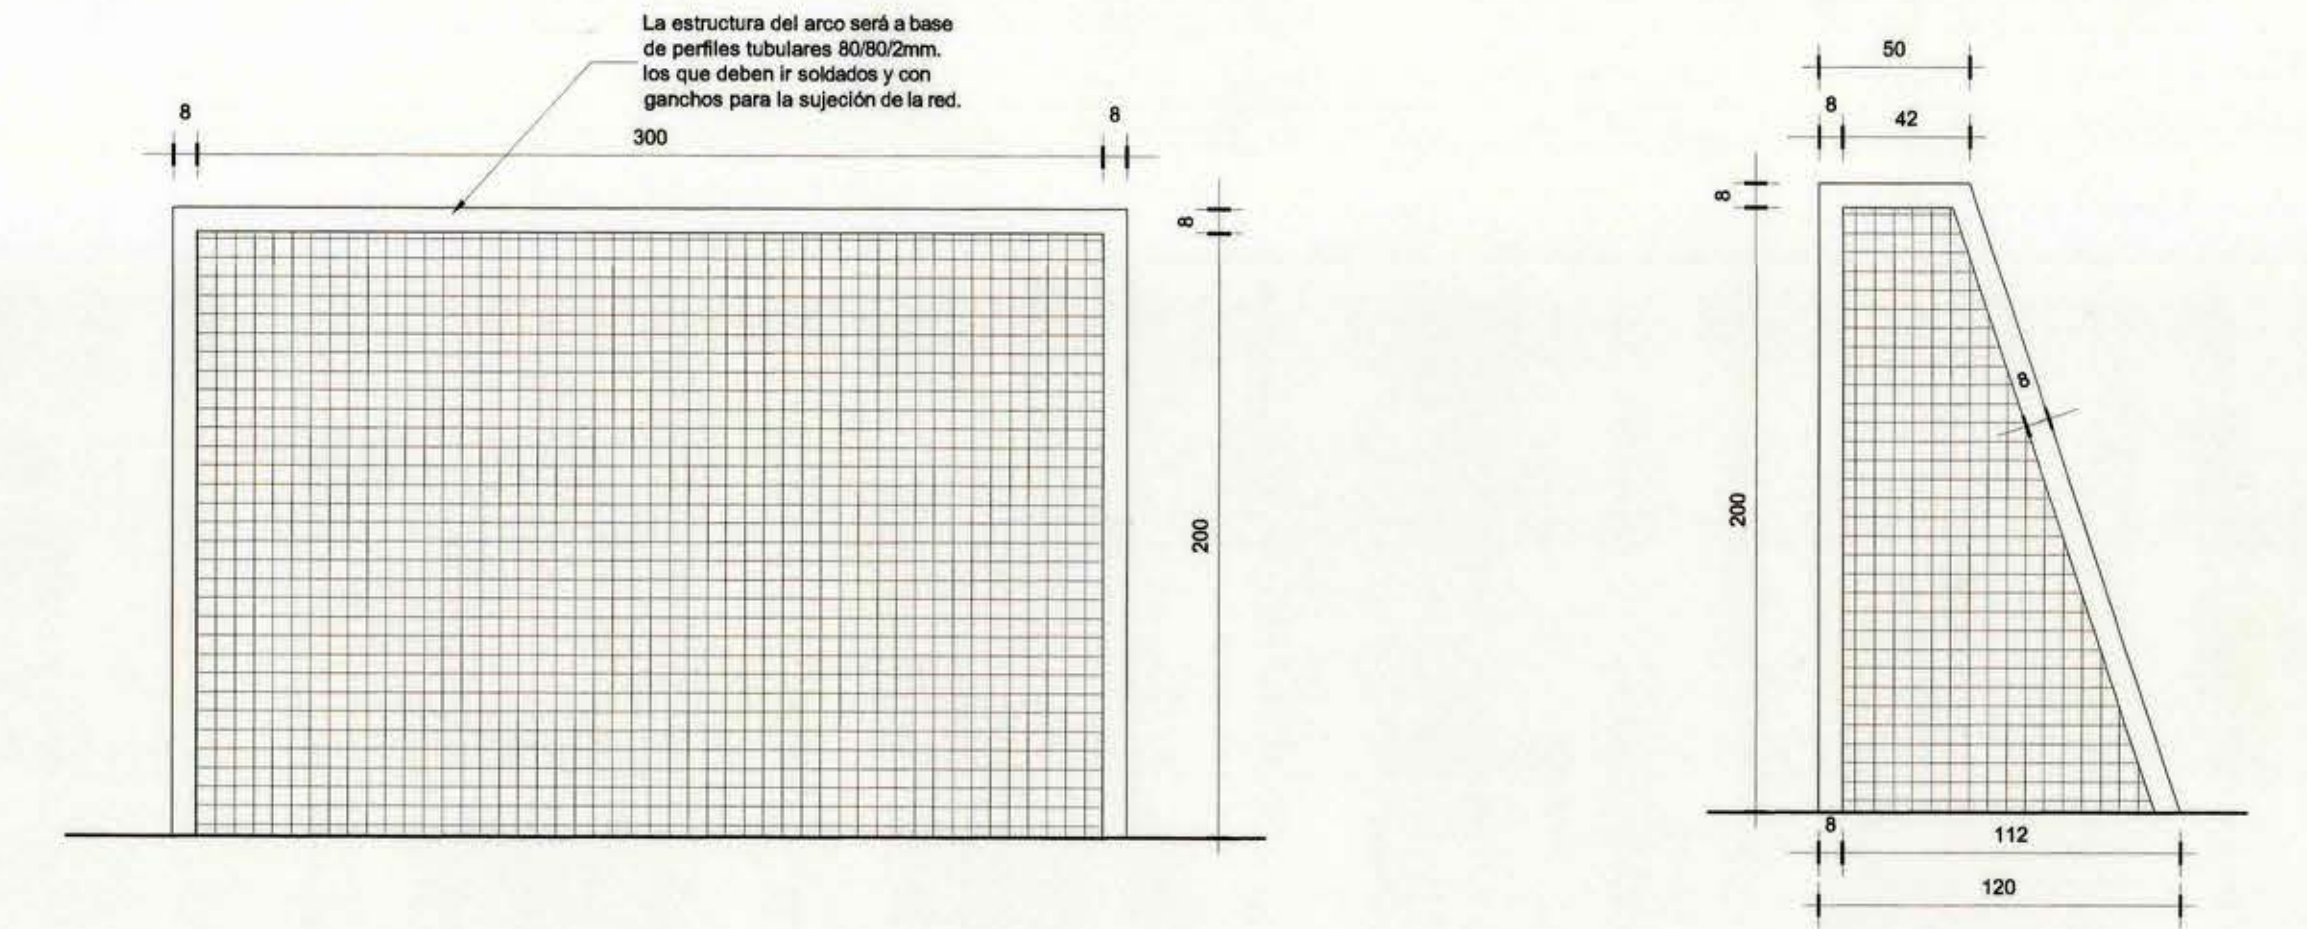


DETALLE ARCO BABY FUTBOL
ESCALA 1:25

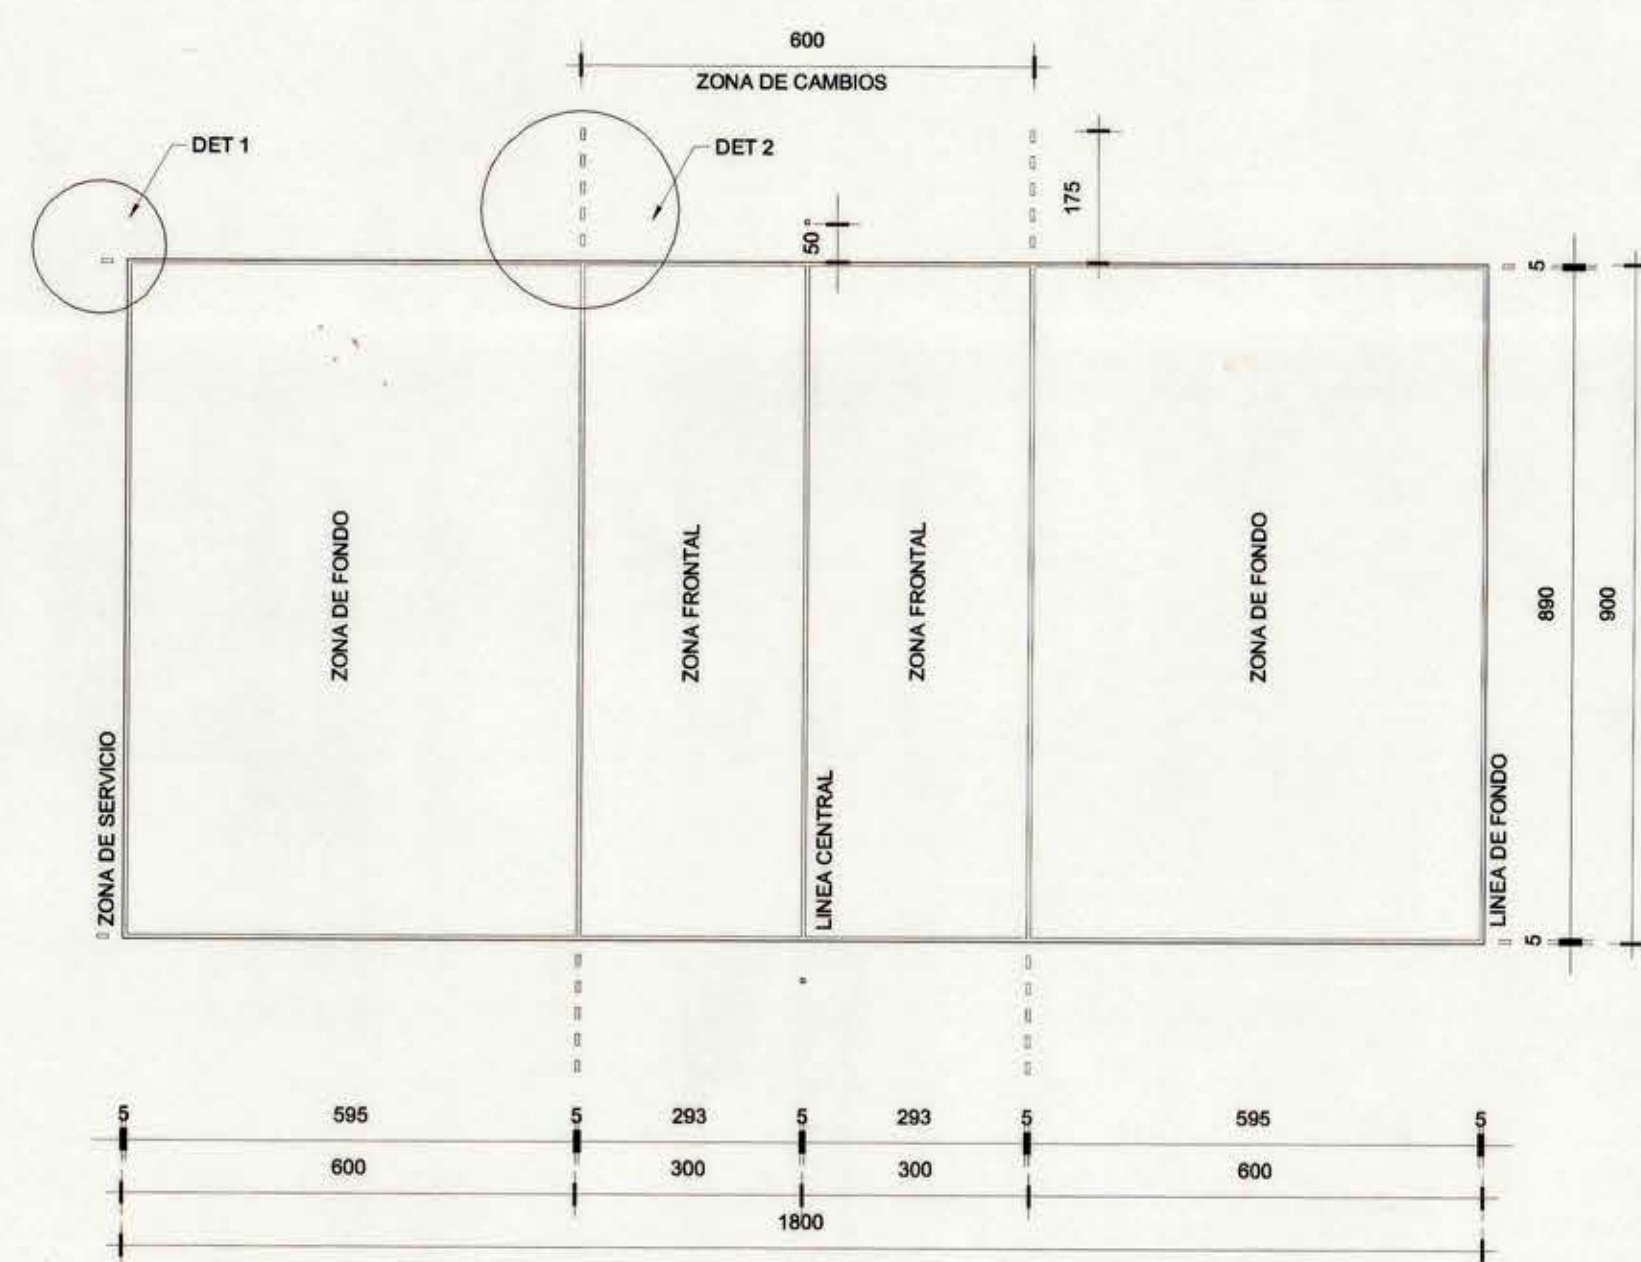


PLANTA CANCHA VOLEIBOL
ESCALA 1:100

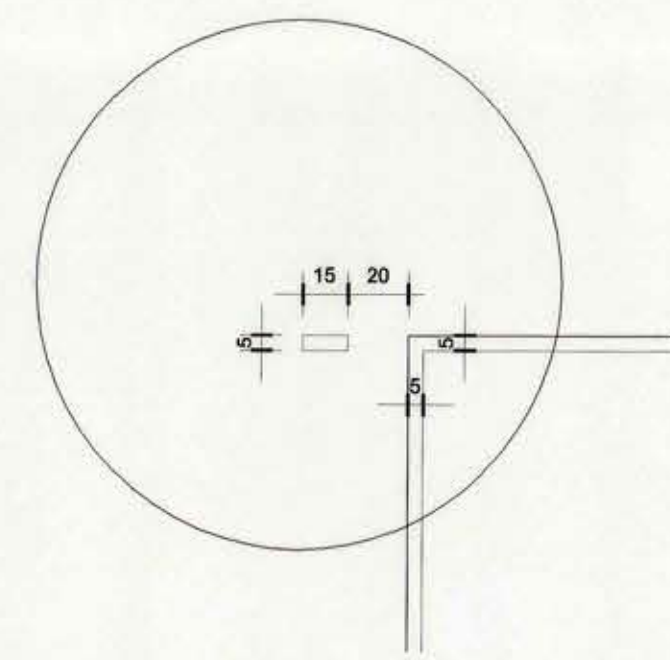


DETALLE 1
ESCALA 1:25

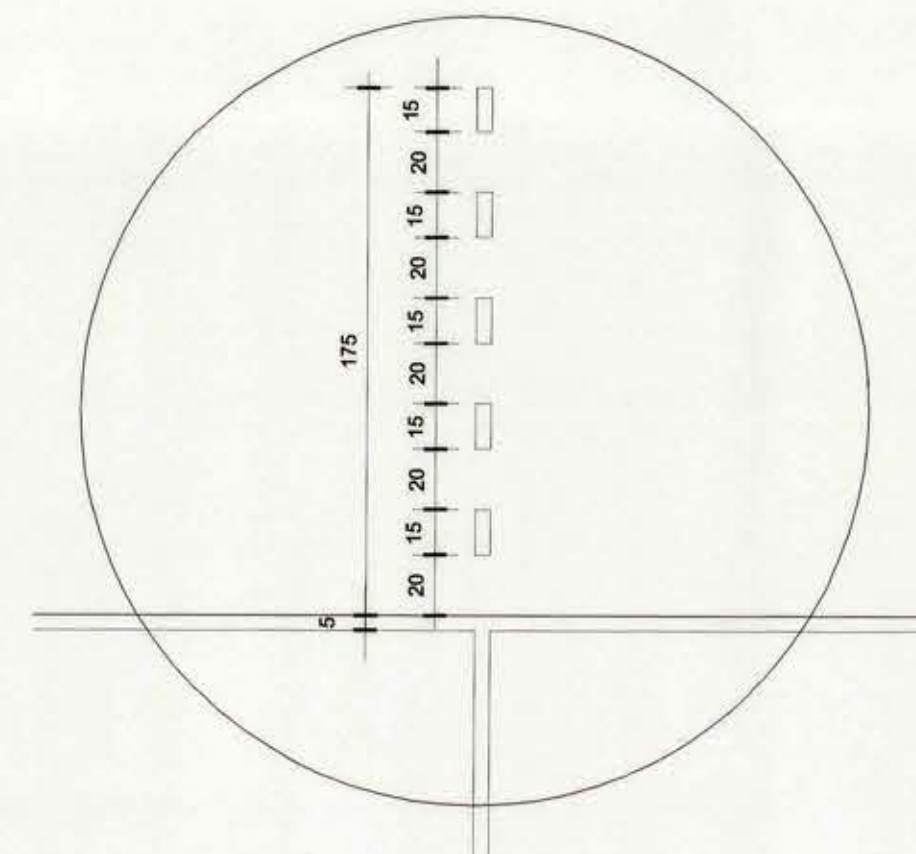


DETALLE 2
ESCALA 1:25

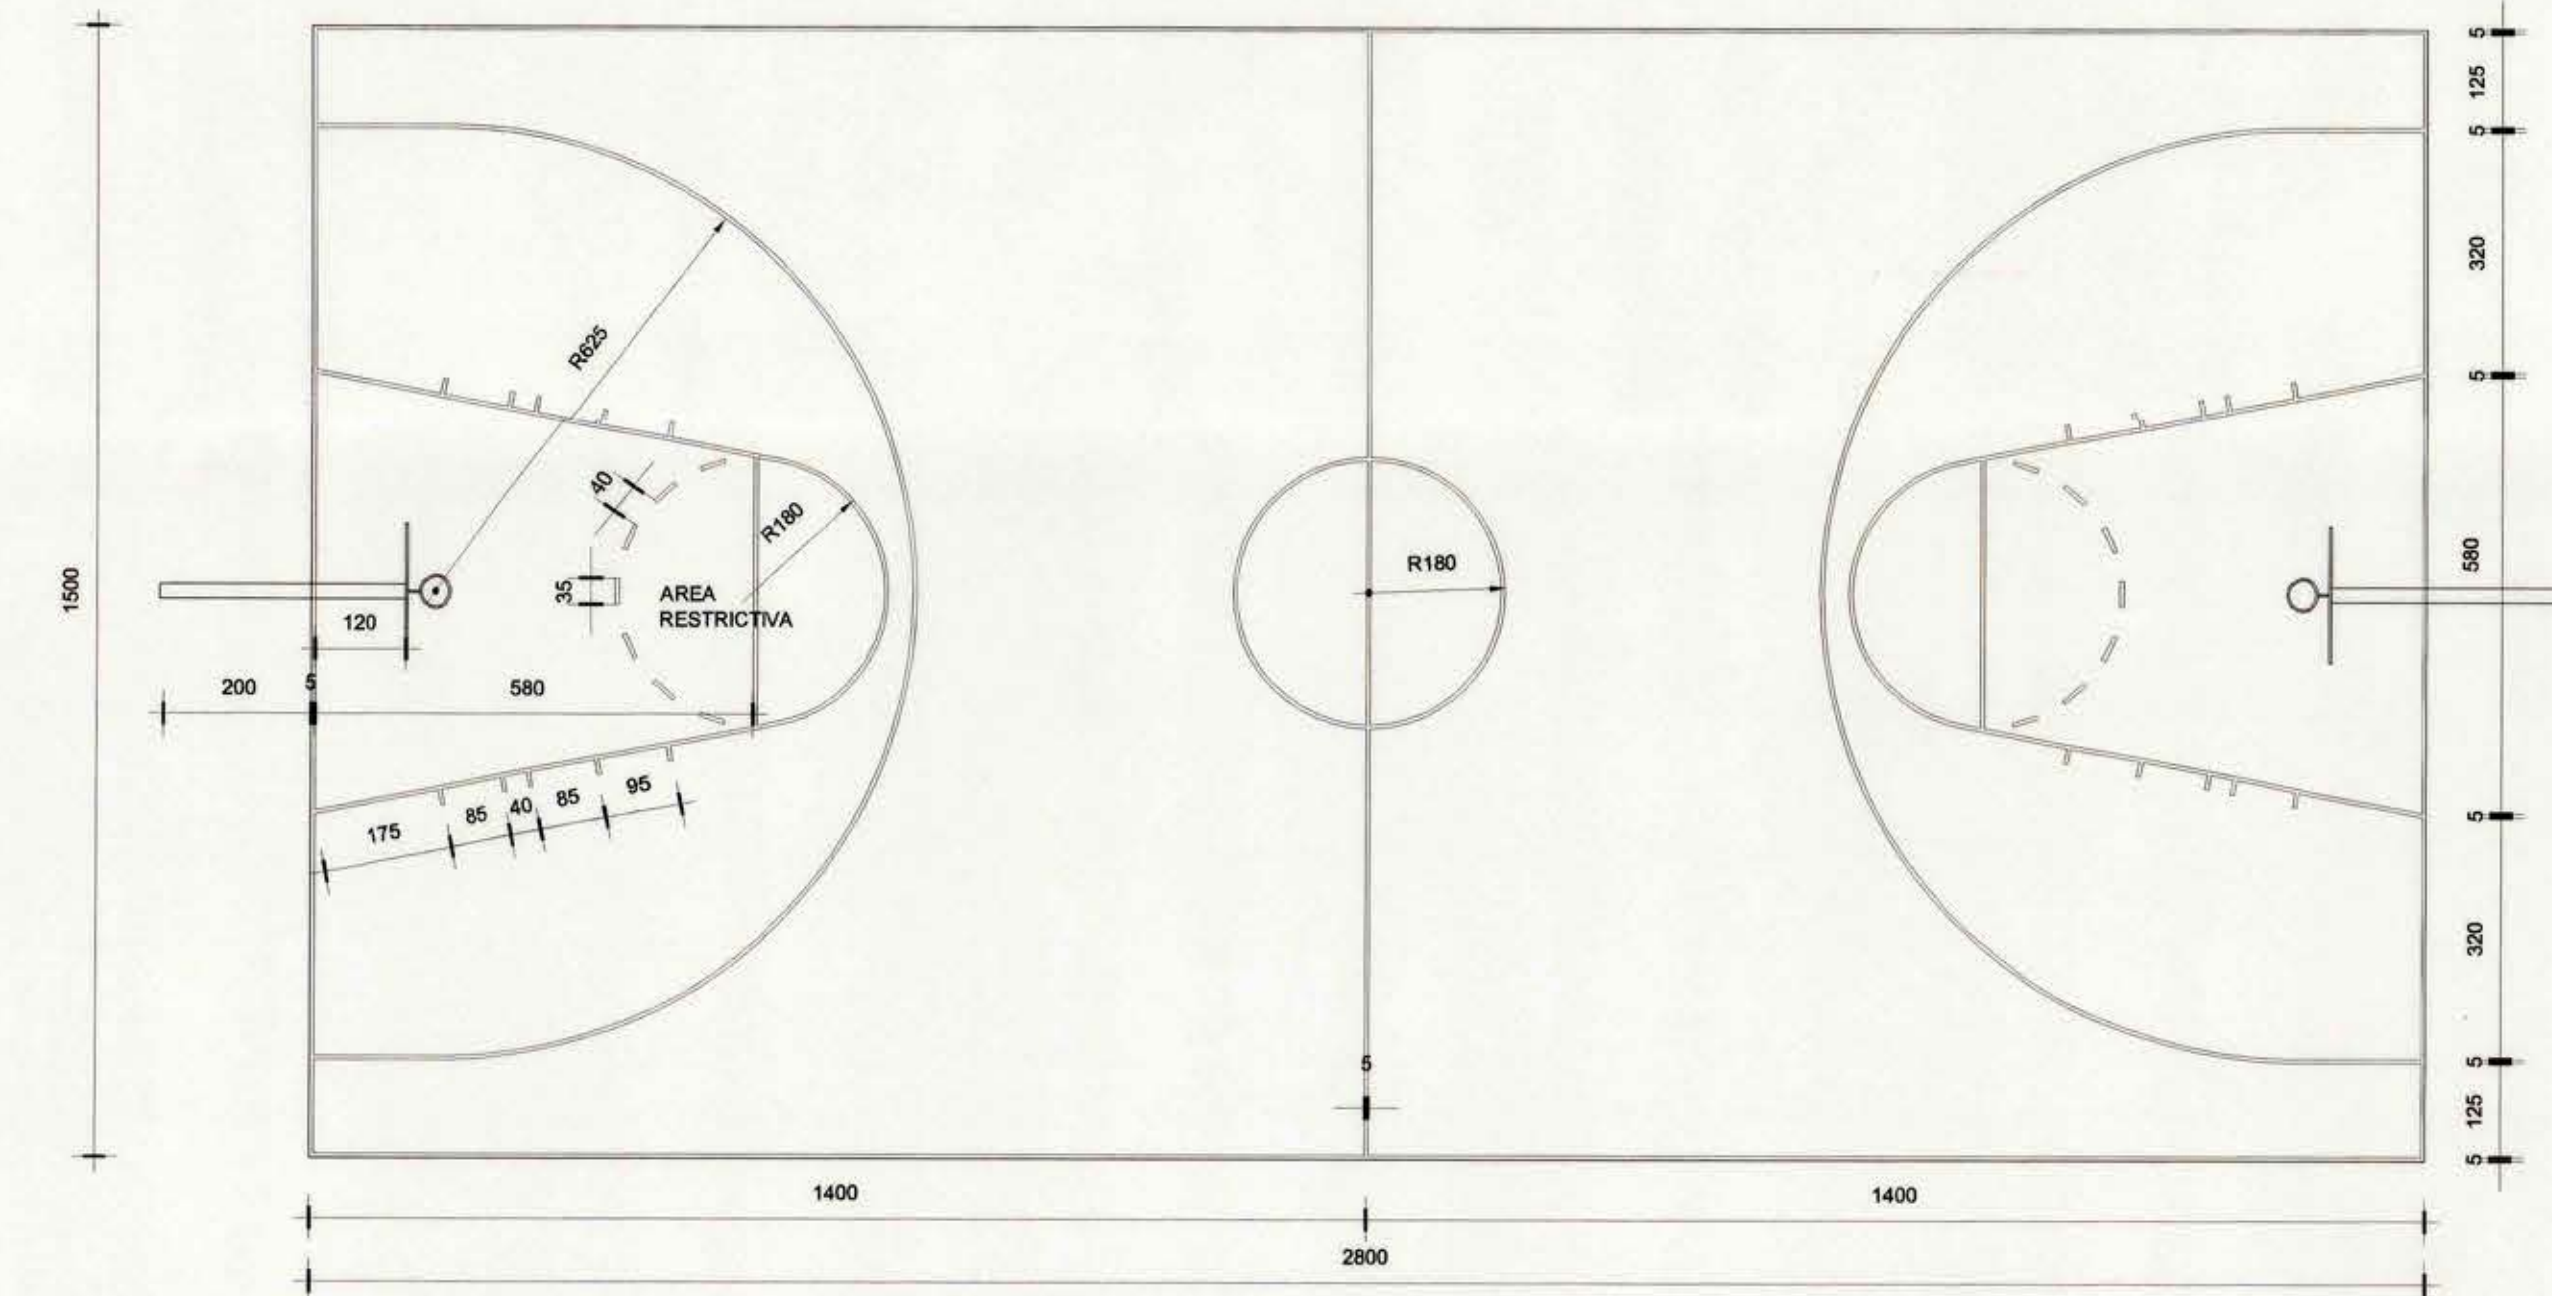


PLANTA CANCHA BASQUETBOL
ESCALA 1:100

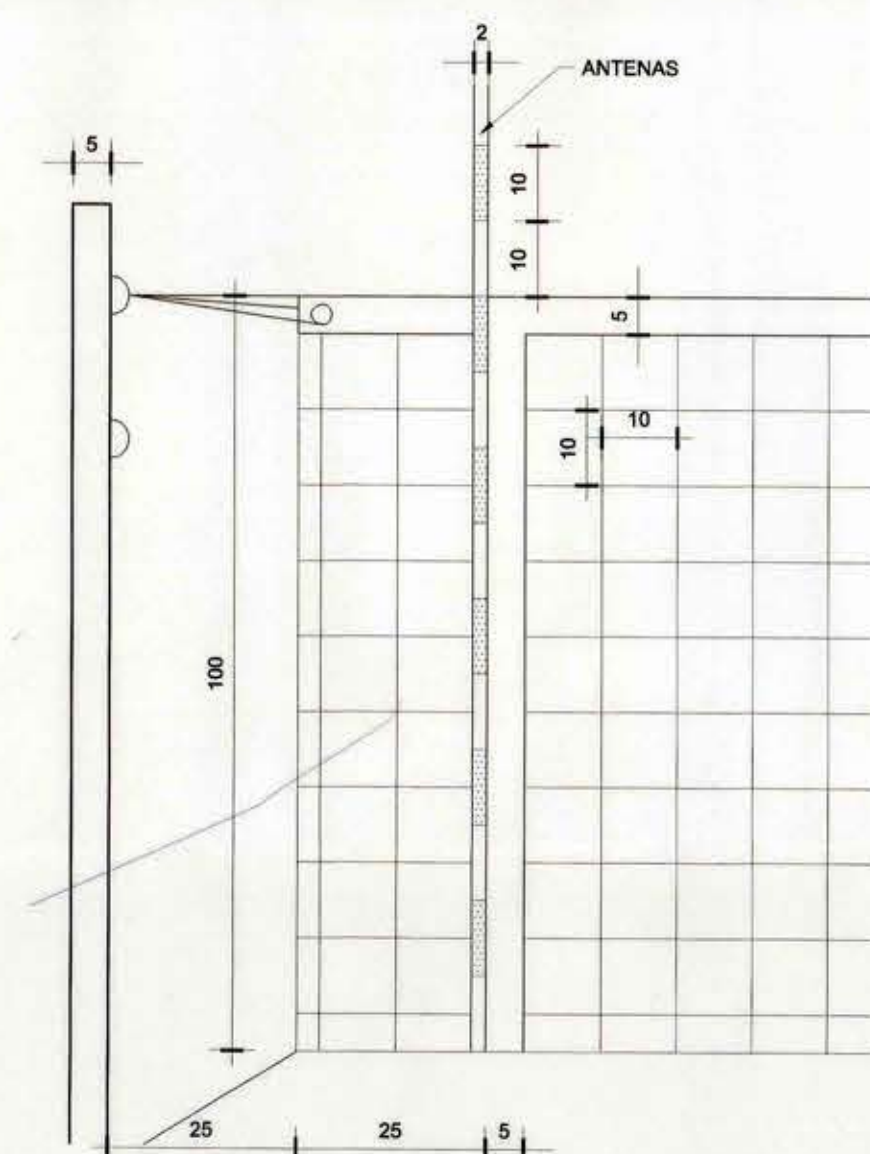


DETALLE MALLA VOLEIBOL
ESCALA 1:10

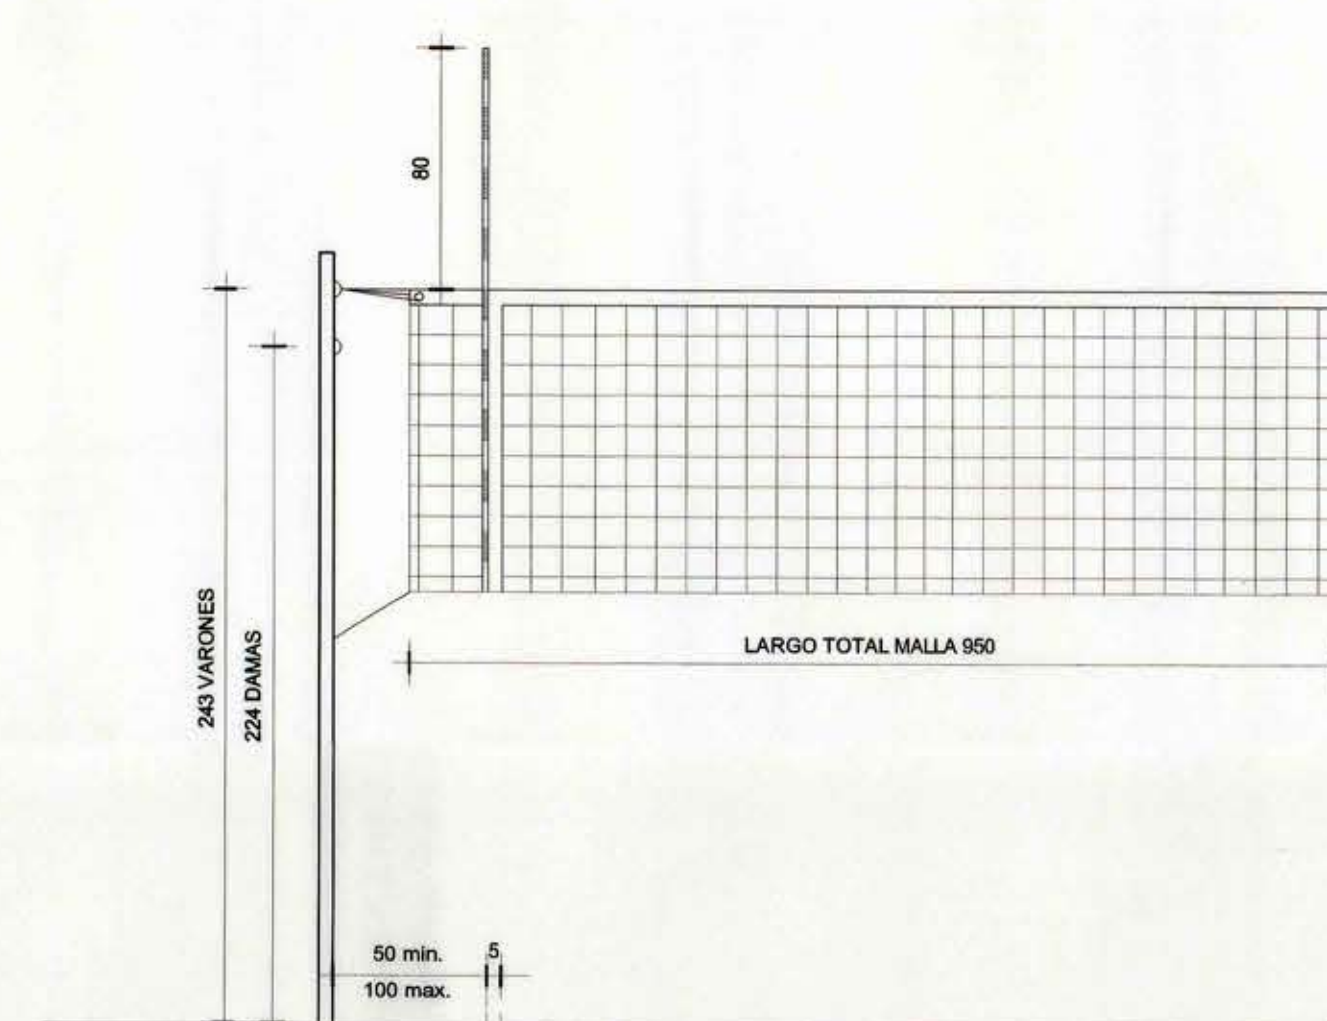


ELEVACION MALLA VOLEIBOL
ESCALA 1:25

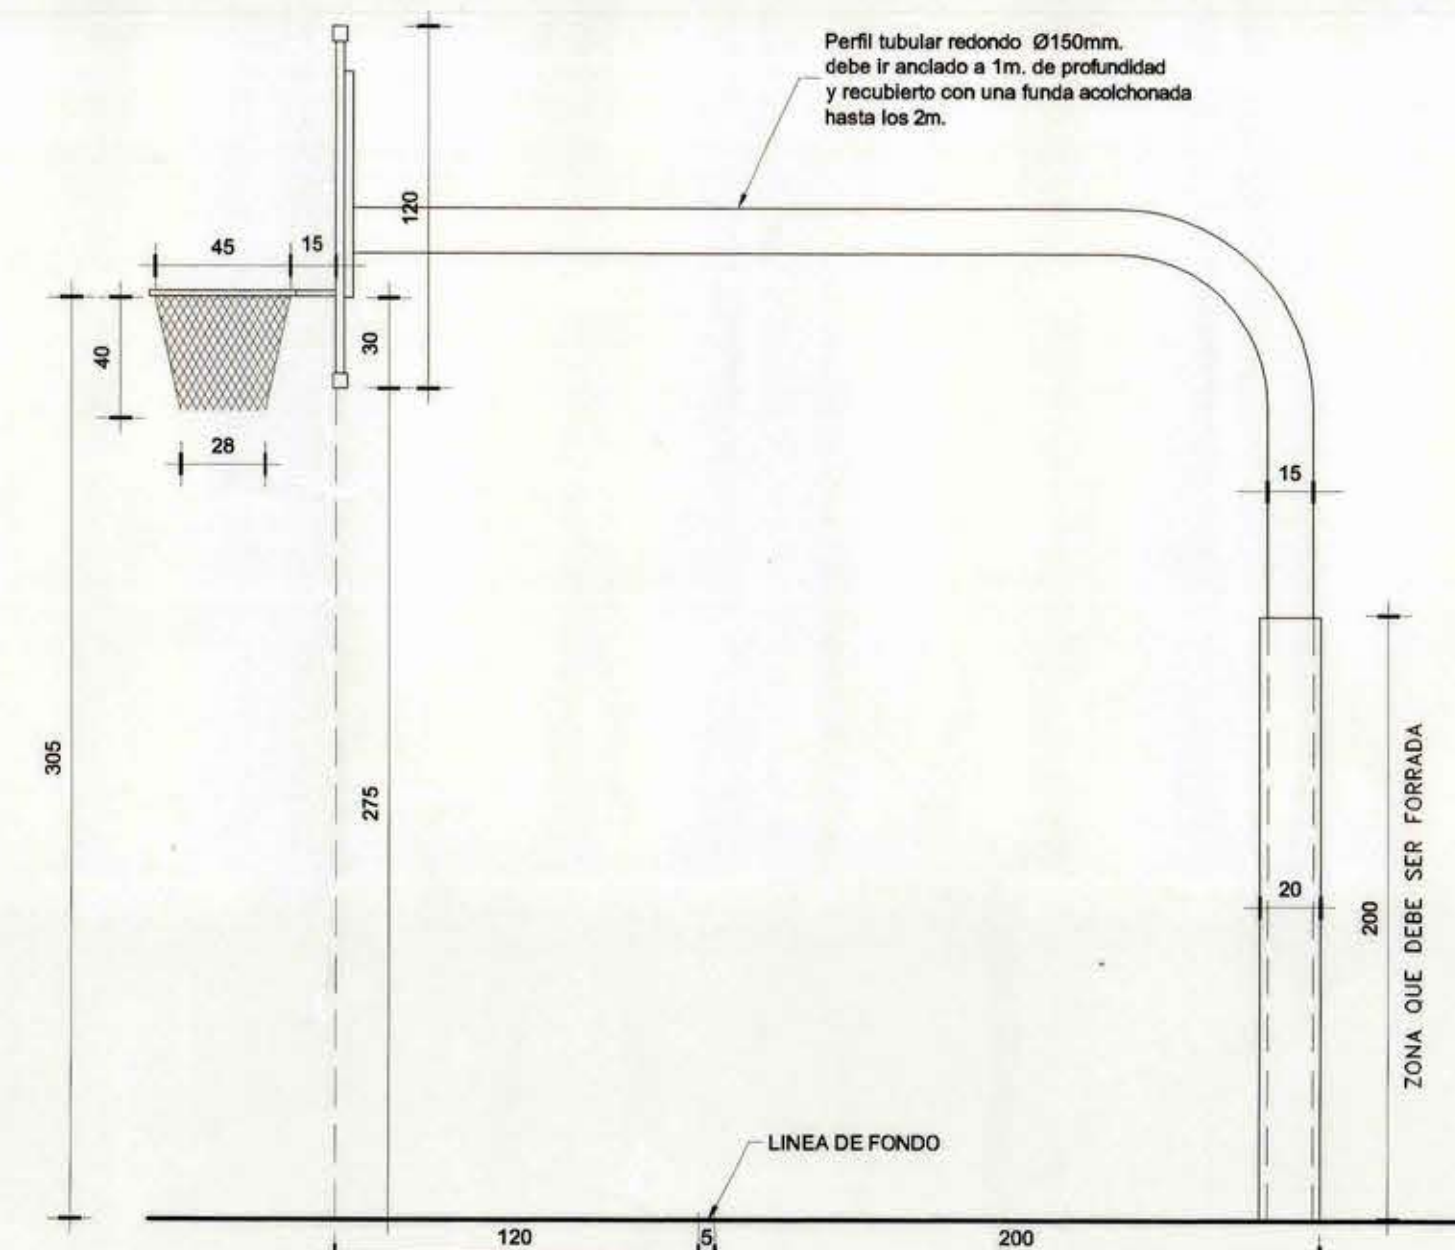

DETALLE SOPORTE TABLERO
ESCALA 1:25

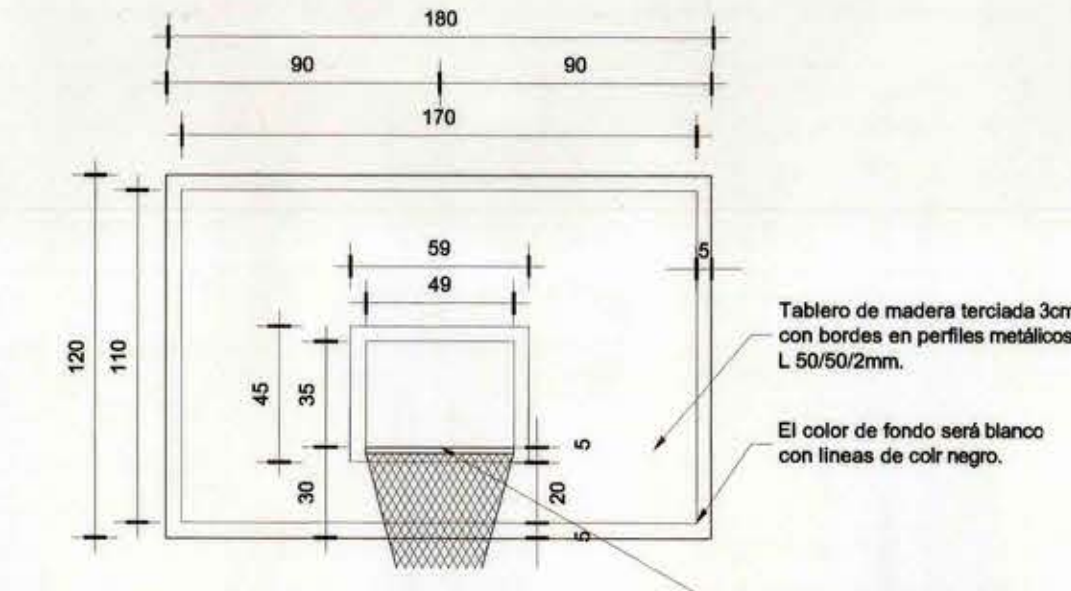

DETALLE TABLERO
ESCALA 1:25

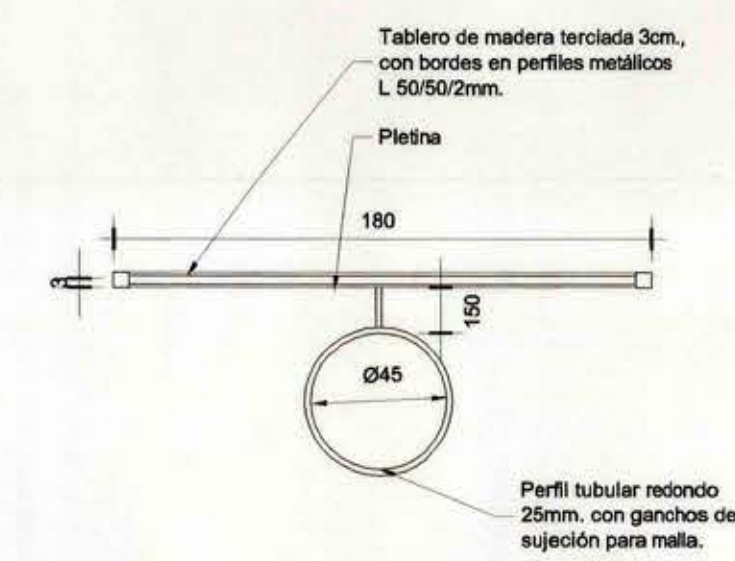

DETALLE ARO BASQUETBOL
ESCALA 1:25

MOP		DIRECCION DE ARQUITECTURA OFICINA REGIONAL VI REGION	
REGION	VI REGION	OBRA	REPOSICION ESCUELA ESPECIAL DE SANTA CRUZ
PROVINCIA	COLCHAGUA	CONTENIDO	DETALLE DE TRAZADO MULTICANCHA
COMUNA	SANTA CRUZ	DIBUJO	ANDREA PERAZIEL V.
ARQUITECTO REGIONAL		FECHA	JULIO 2005
		FORMATO	A
		SUPERFICIE	1381.50 m ²
		LAMINA N°	31 DE 31
		TUBO N°	

LICITACION
UNIDAD DE PROYECTOS
D.A.MOP - SEXTA REGION