DETALLE REJA ACCESO ESC. 1:25

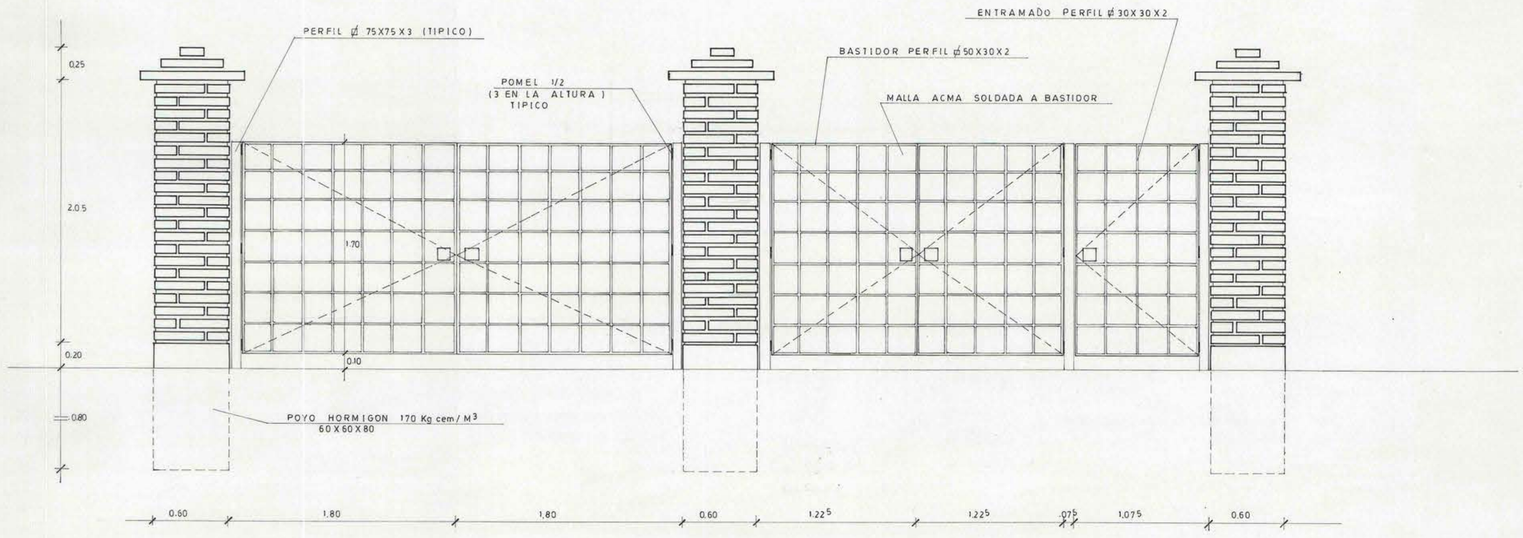

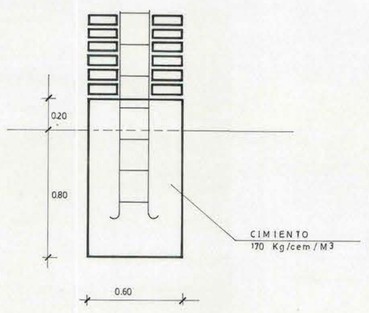

CORTE PILAR (tipico) ESC. 1:20

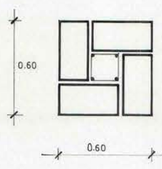

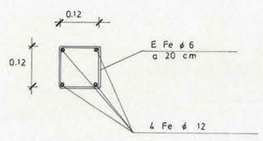

ENFIERRADURA PILAR

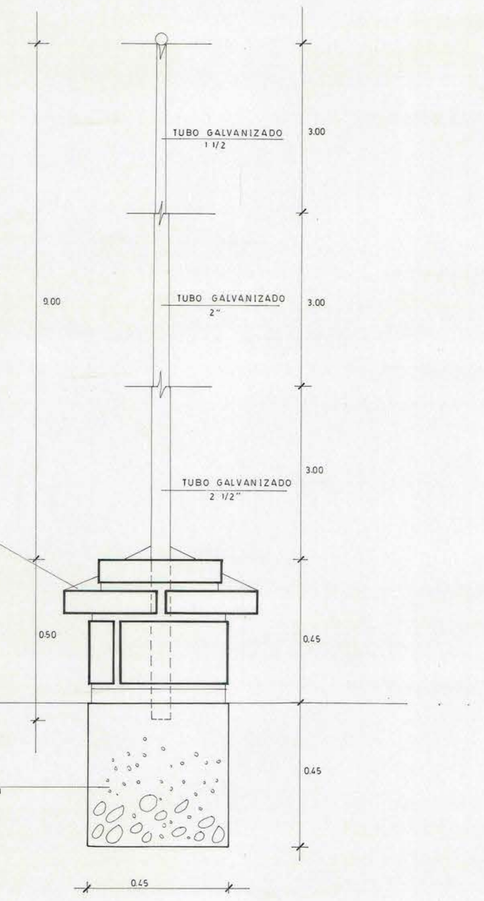

DETALLE ASTA BANDERA Y BASE ESC. 1:10

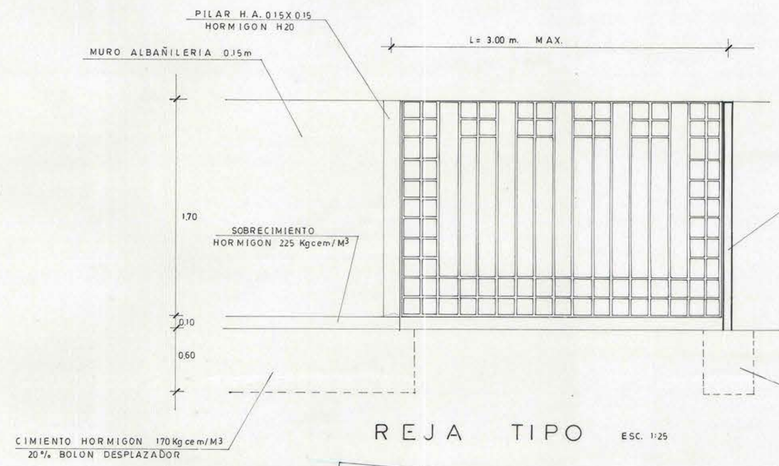

REJA TIPO ESC. 1:25

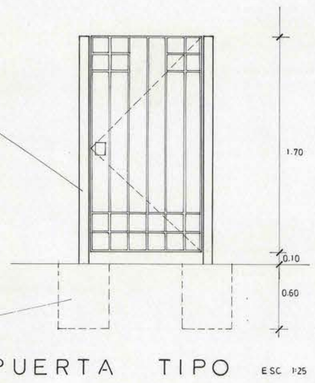

PUERTA TIPO ESC. 1:25

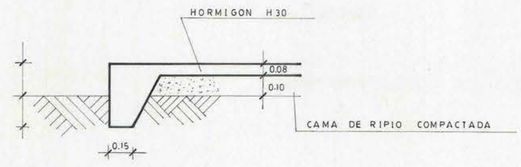

DETALLE TERMINACION VEREDAS ESC. 1:20

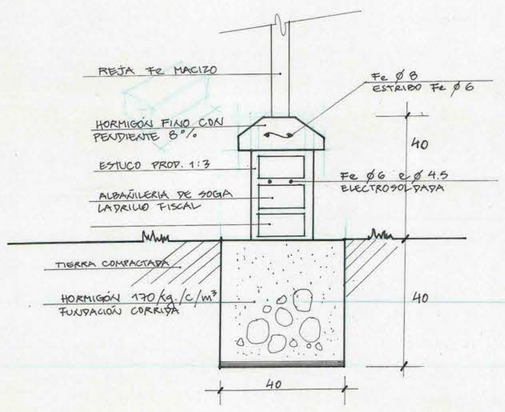

DETALLE CIERRO EXT. FACHADA NORTE Y PONIENTE (DONDE SE SEÑALE)

C A M I N O P U B L I C O

PLANTA GENERAL EMPLAZAMIENTO

MOP

DIRECCION DE ARQUITECTURA
OFICINA REGIONAL VI REGION

REGION: VI REGION	OBRA: AMPLIACION ESCUELA G-501 STA EUGENIA - CHIMBARONGO
PROVINCIA: COLCHAGUA	CONTENIDO: DETALLES OBRAS EXTERIORES PLANTA GENERAL EMPLAZAMIENTO
COMUNA: CHIMBARONGO	DIBUJO: / OBSERVACIONES
ARQUITECTO REGIONAL: OSCAR E. NOVOA VARGAS	FECHA / CLAVE
ARQTO JEFE UNIDAD PROYECTOS	FORMATO / SUPERFICIE
ARQUITECTO: JUAN SUTER CARR	LAMINA Nº 10 DE
INGENIERO CIVIL: ARTURO COFRE MATTA	
ESCALA: 1:200 1:20 1:25 1:10	