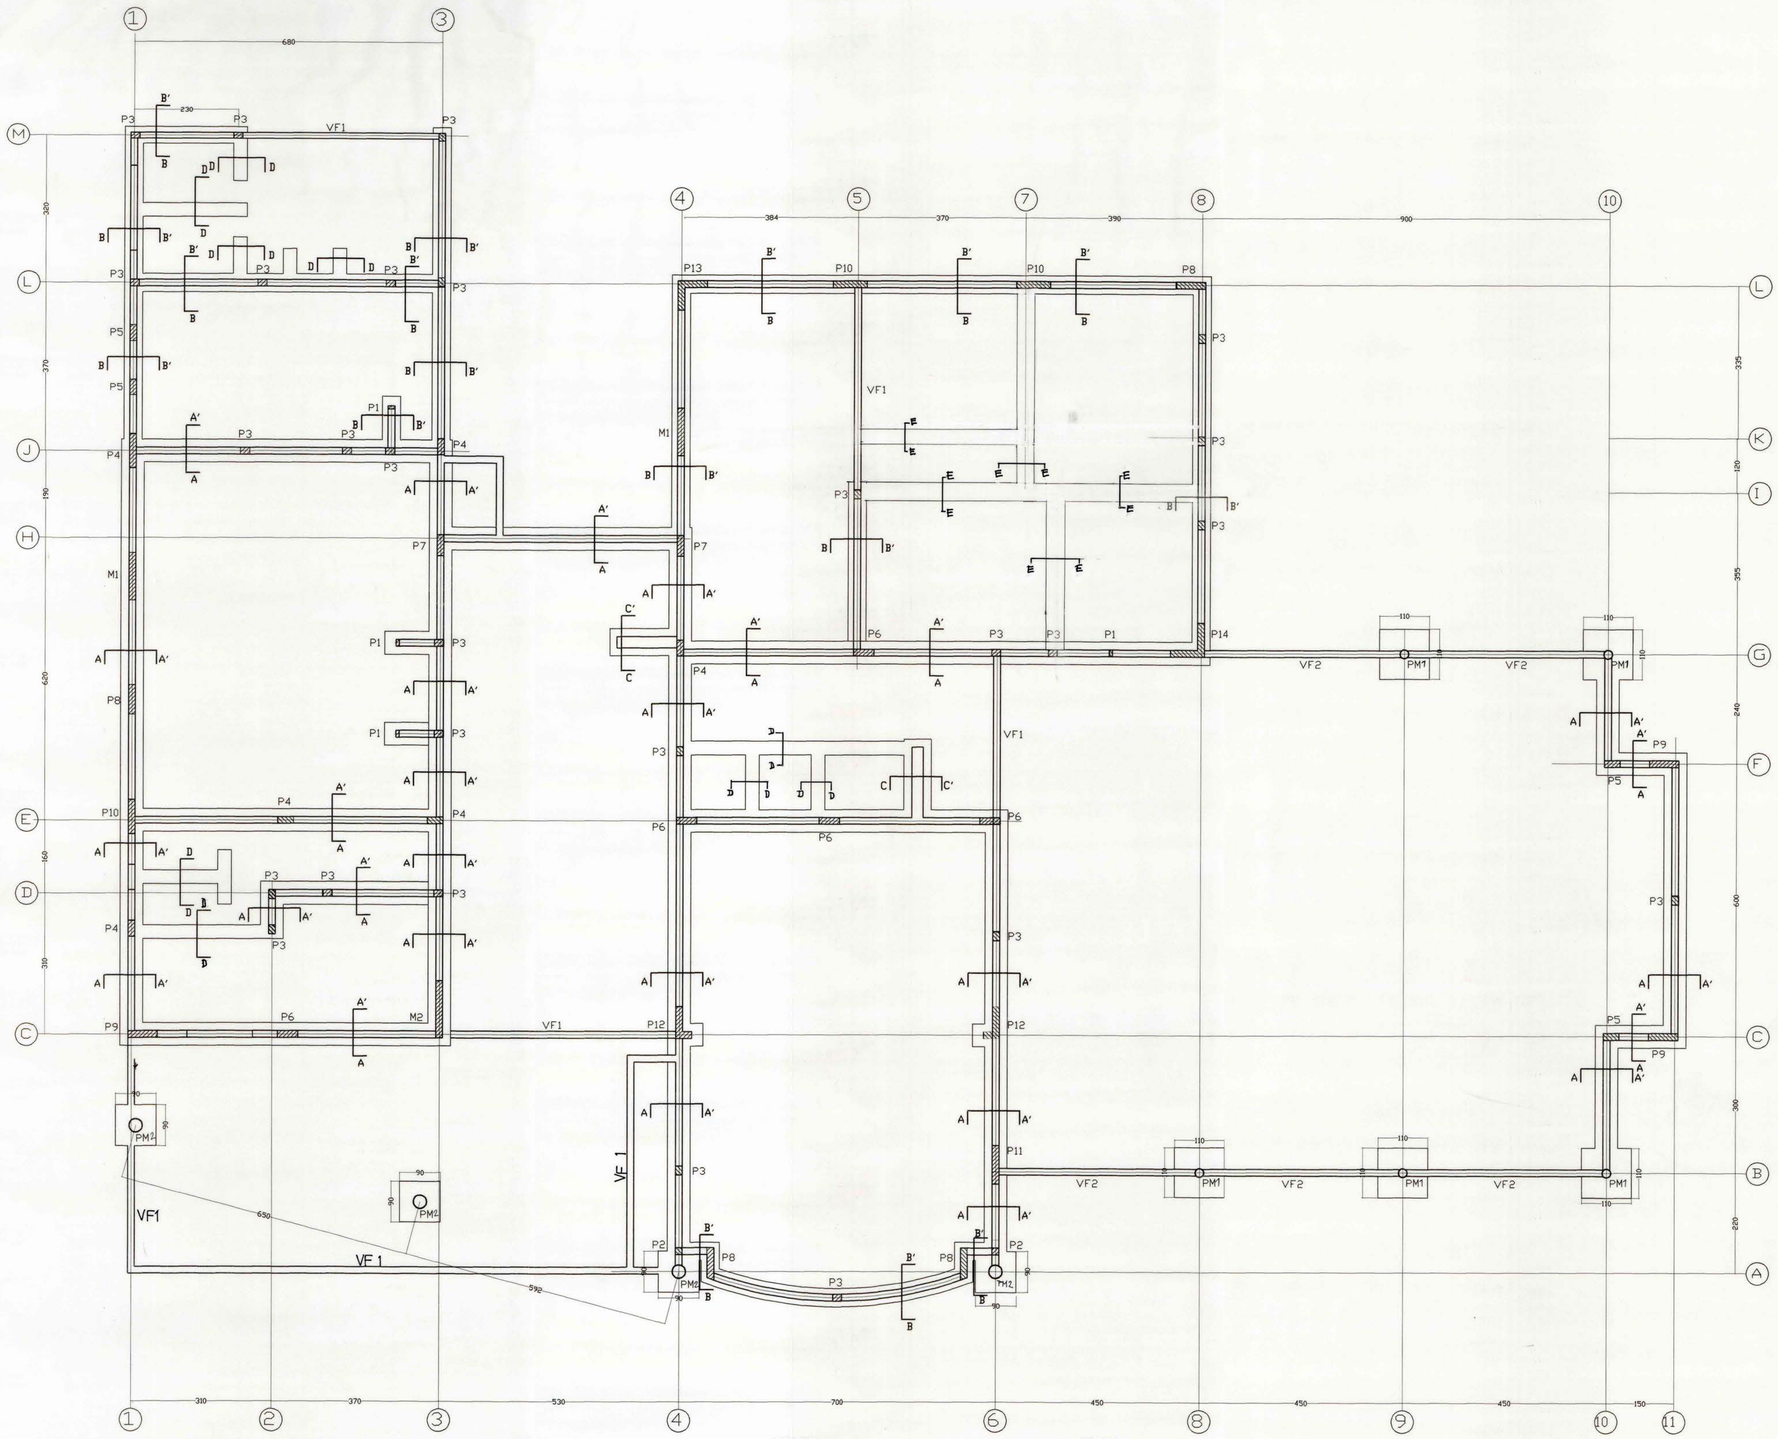


PLANTA FUNDACIONES 1° PISO

ESCALA 1:50

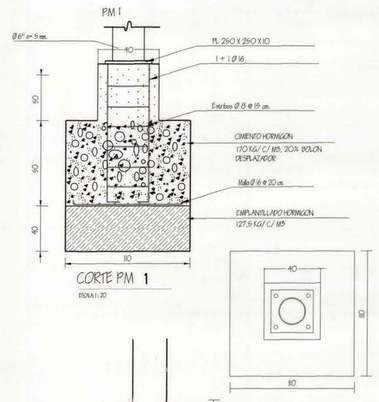


CORTE PM 1

ESCALA 1:20

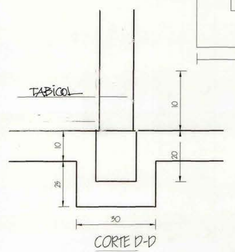


CORTE D-D

ESCALA 1:10

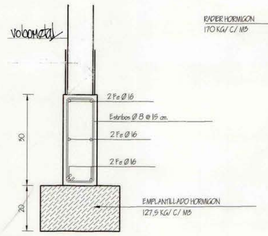


CORTE E-E

ESCALA 1:10

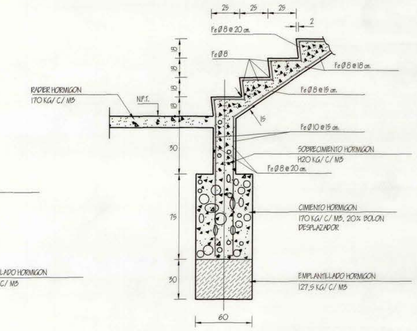


CORTE ESCALERA

ESCALA 1:20

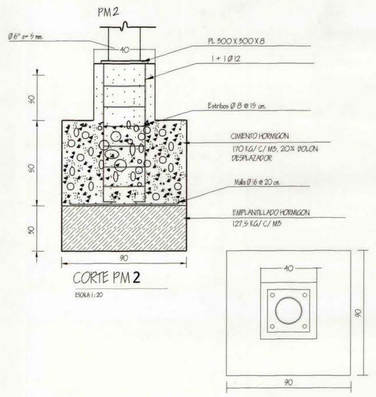


CORTE PM 2

ESCALA 1:20

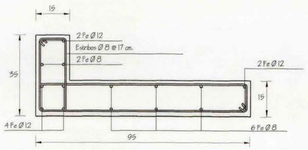


DET. P20

ESCALA 1:10

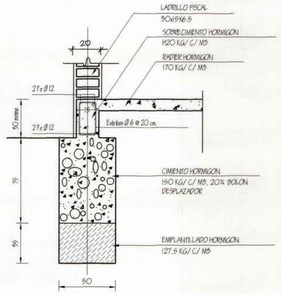


CORTE A - A

ESCALA 1:20

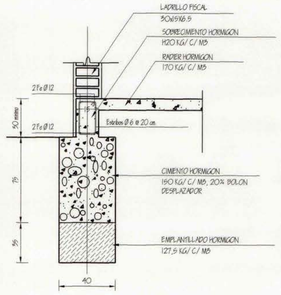


CORTE B-B

ESCALA 1:20

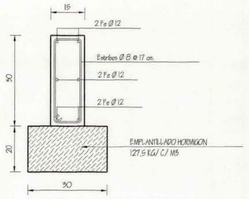


VF1

ESCALA 1:10

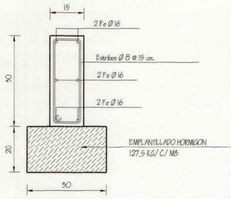


VF2

ESCALA 1:10

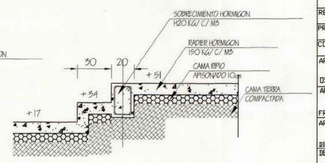


DET. GRADA

ESCALA 1:20

PROPIETARIO :

I. MUNICIPALIDAD

MOP — DIRECCION DE ARQUITECTURA
OFICINA REGIONAL VI REGION

| | |
|---|---|
| REGION: VI REGION | OBRA: REPOSICION CUARTEL CUARTA COMPAÑIA BOMBEROS SAN VICENTE DE TAGUA-TAGUA |
| PROVINCIA: CACHAPOAL | CONTENIDO: PLANTA DE FUNDACIONES 1° PISO |
| COMUNA: | |
| ARQUITECTO REGIONAL: OSCAR E. NOVOA VARGAS | DIBUJO: Felix Moreno Jorquera |
| AROTO JEFE U. PROYECTOS: FRANCISCO HERNANDEZ DIAZ | FECHA: |
| ARQUITECTO PATROCINANTE: | CLAVE: E |
| DIRECCION DE ARQUITECTURA MOP DESARROLLO: LISANDRO VASQUEZ | FORMATO: |
| | SUPERFICIE: |
| ESCALA: Los Indicados | LAMINA N: 1 DE 5 |
| | TUBO N°: 311 |

OBSERVACIONES

DIRECCION REGIONAL VI REGION