


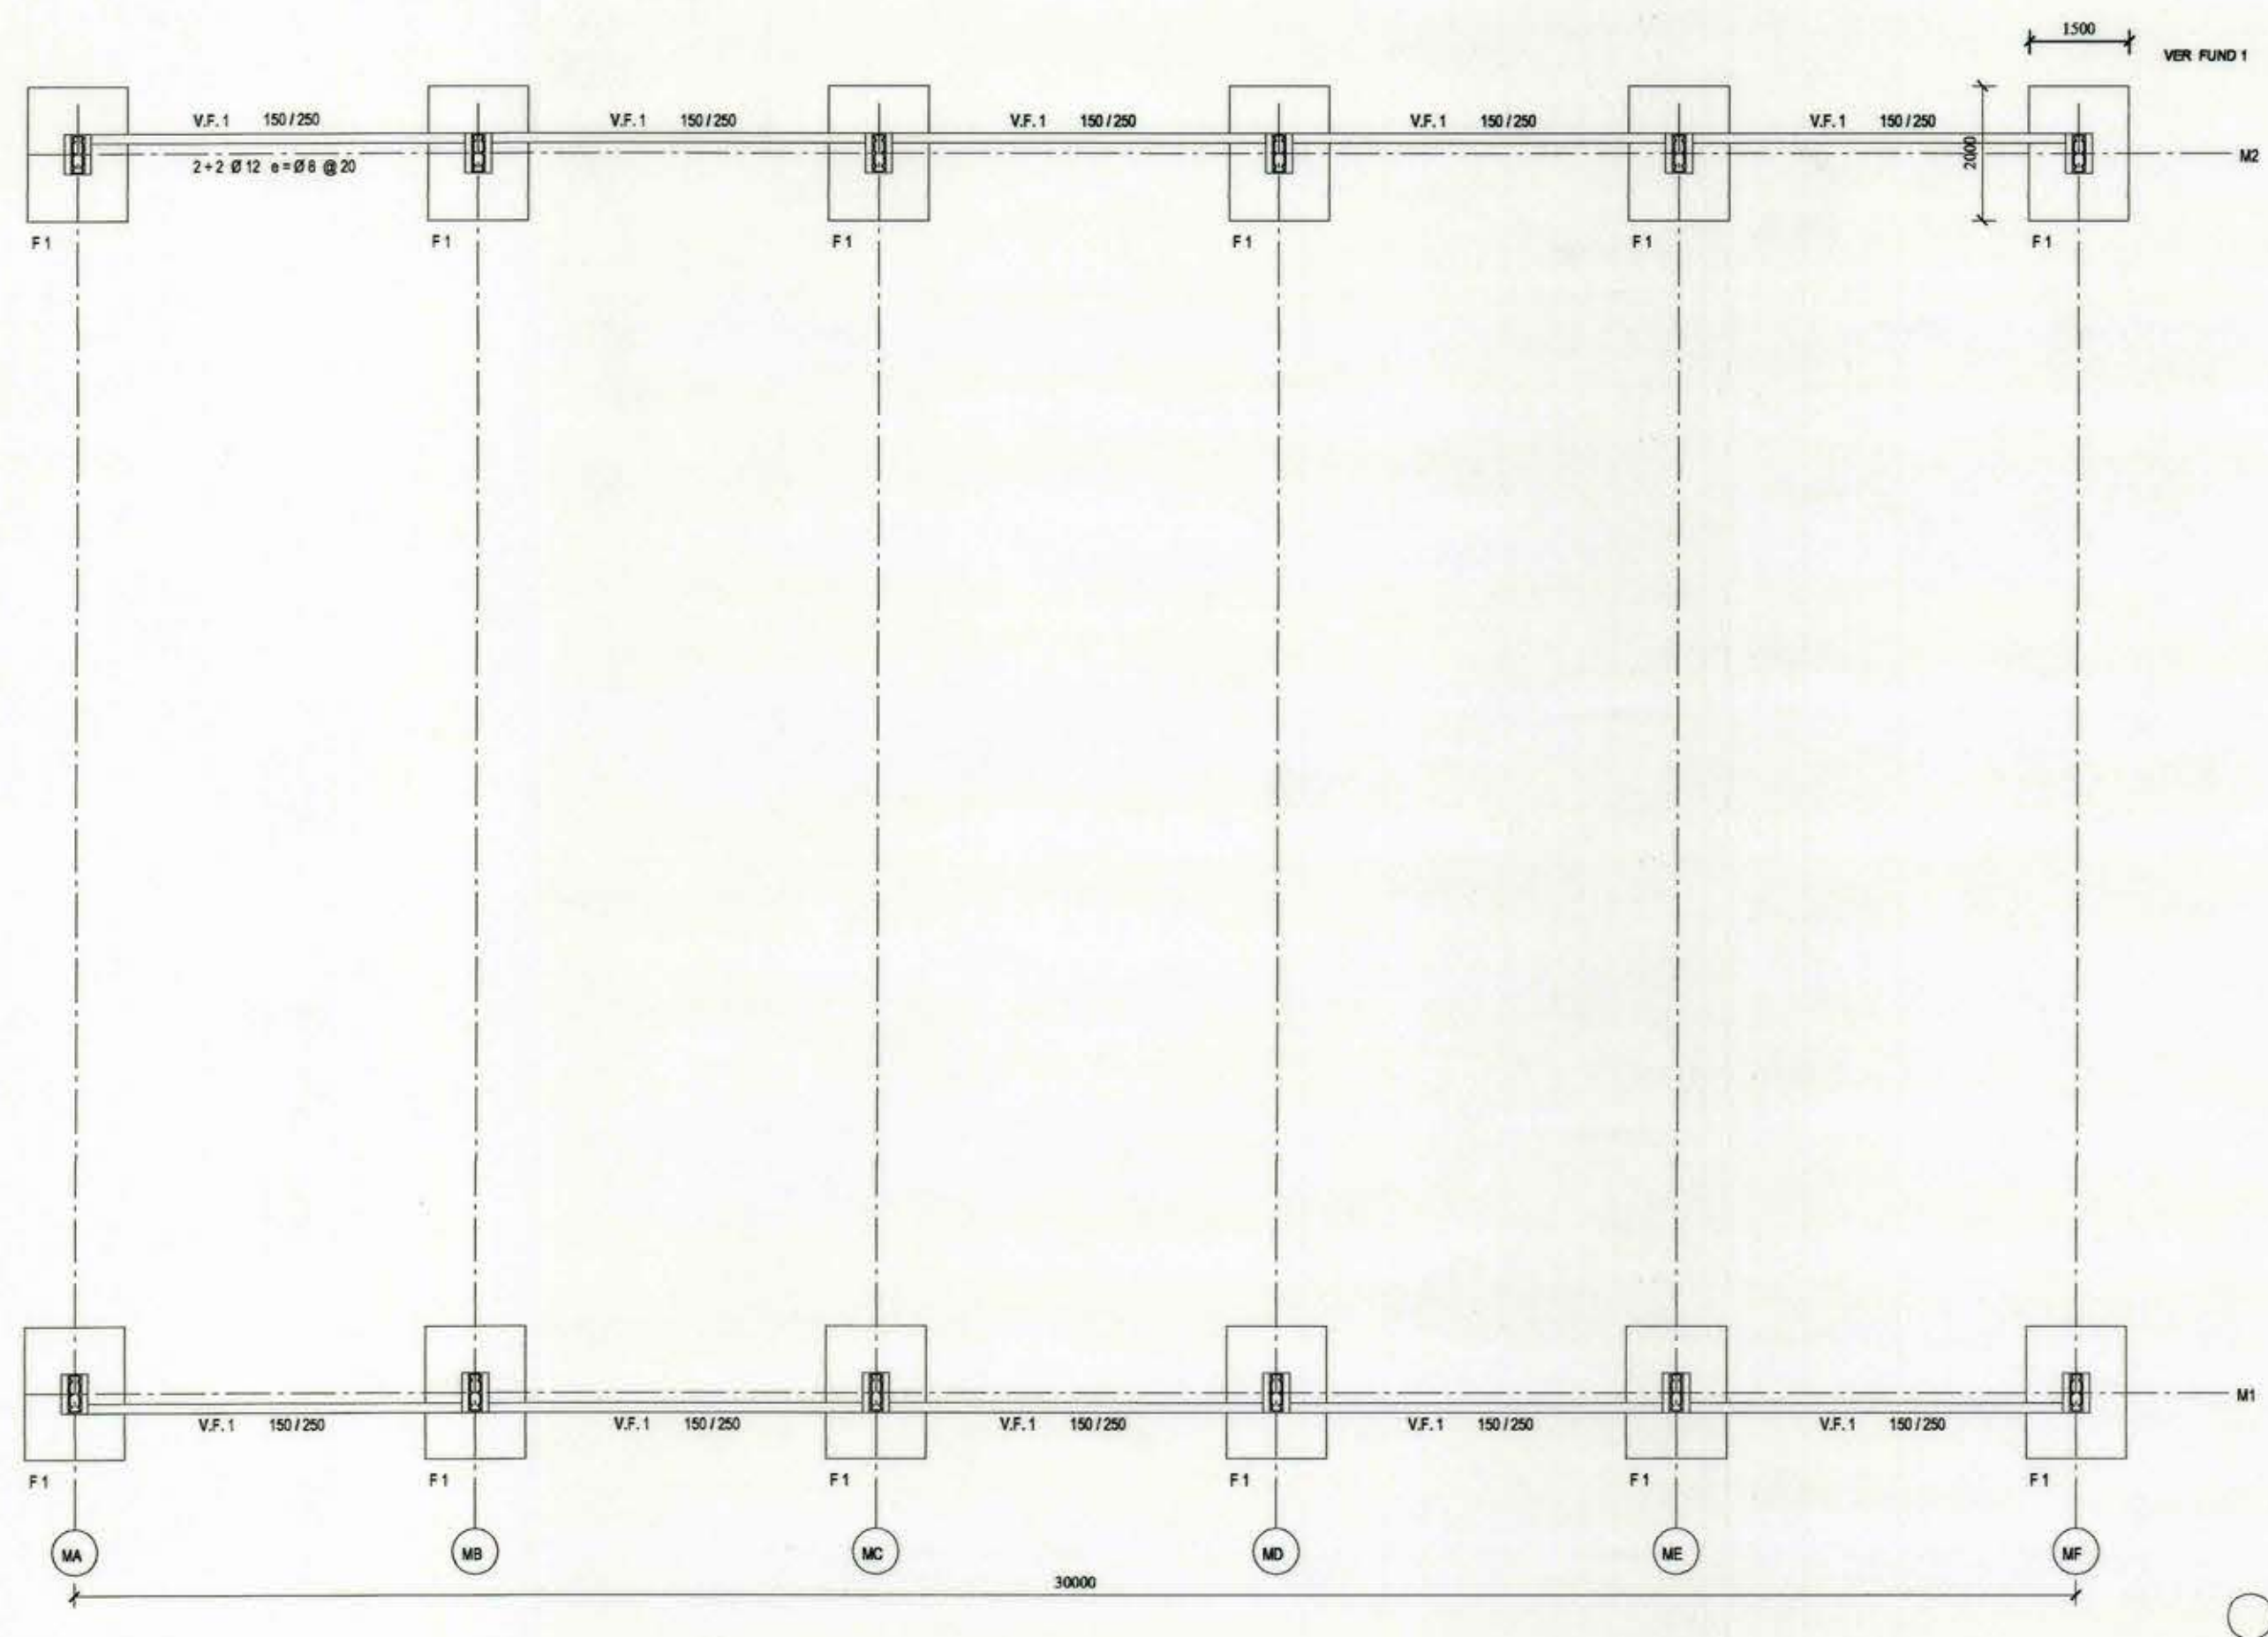


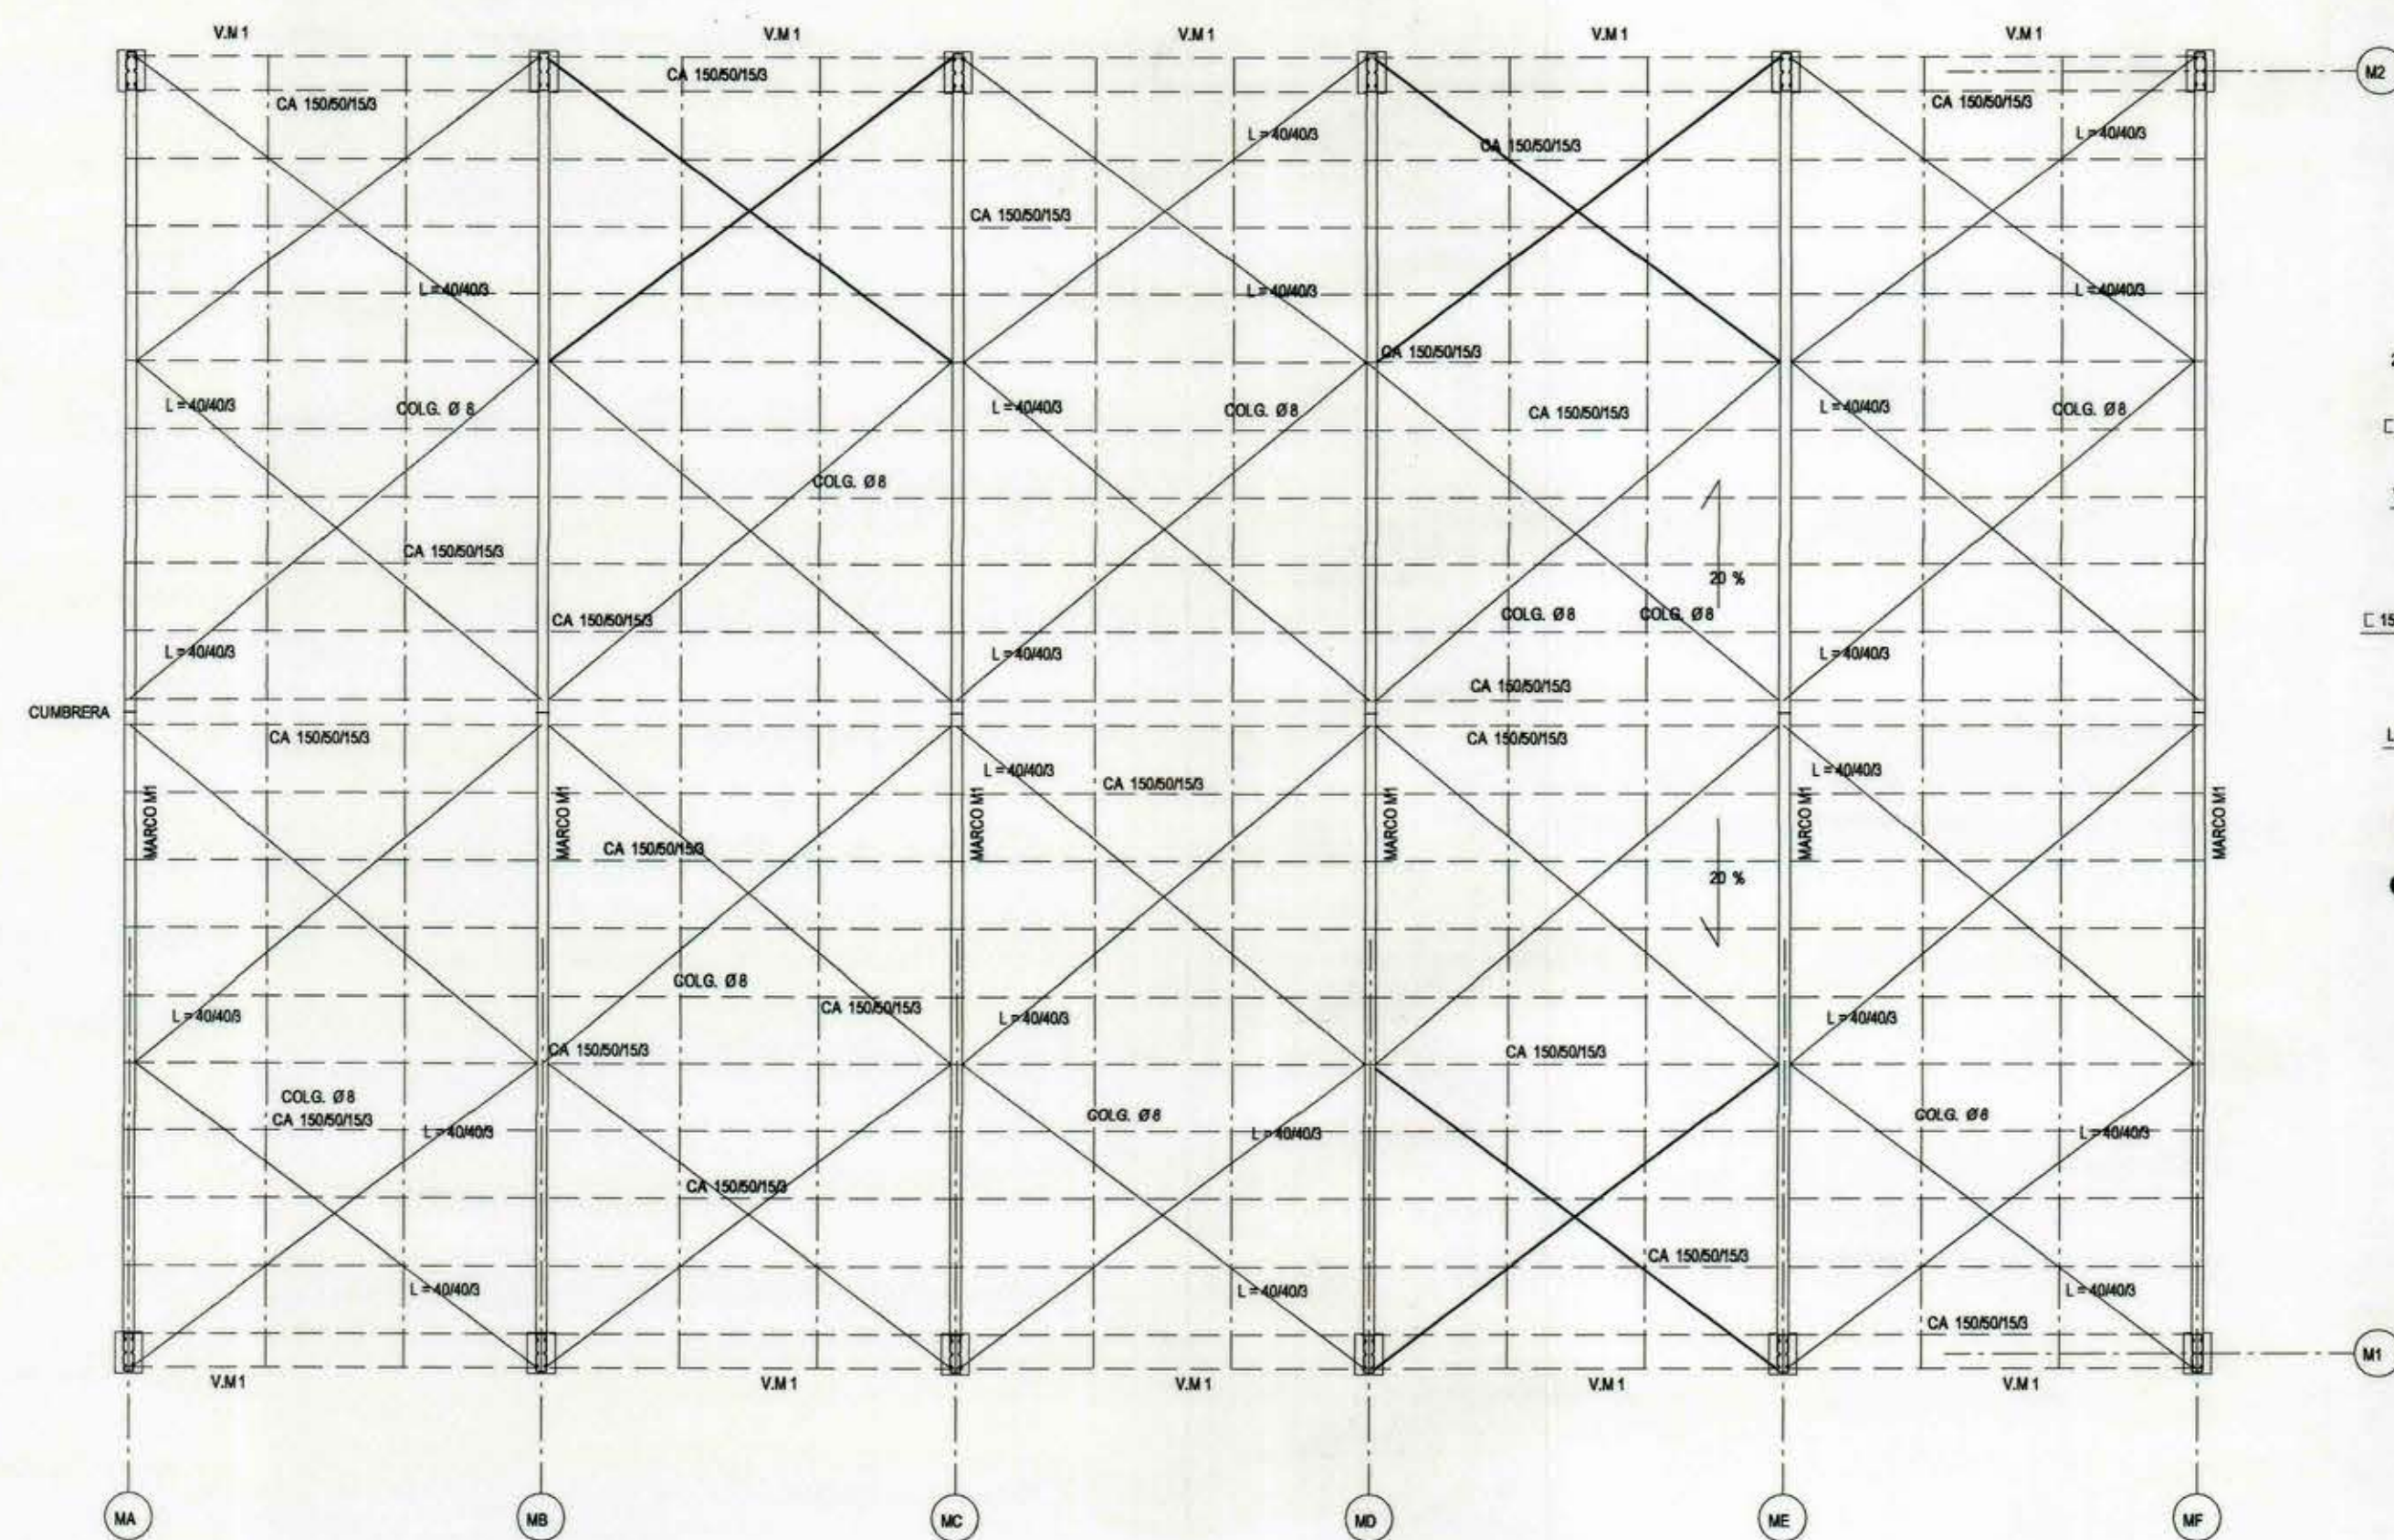


PLANTA DE FUNDACIONES
escala 1:100

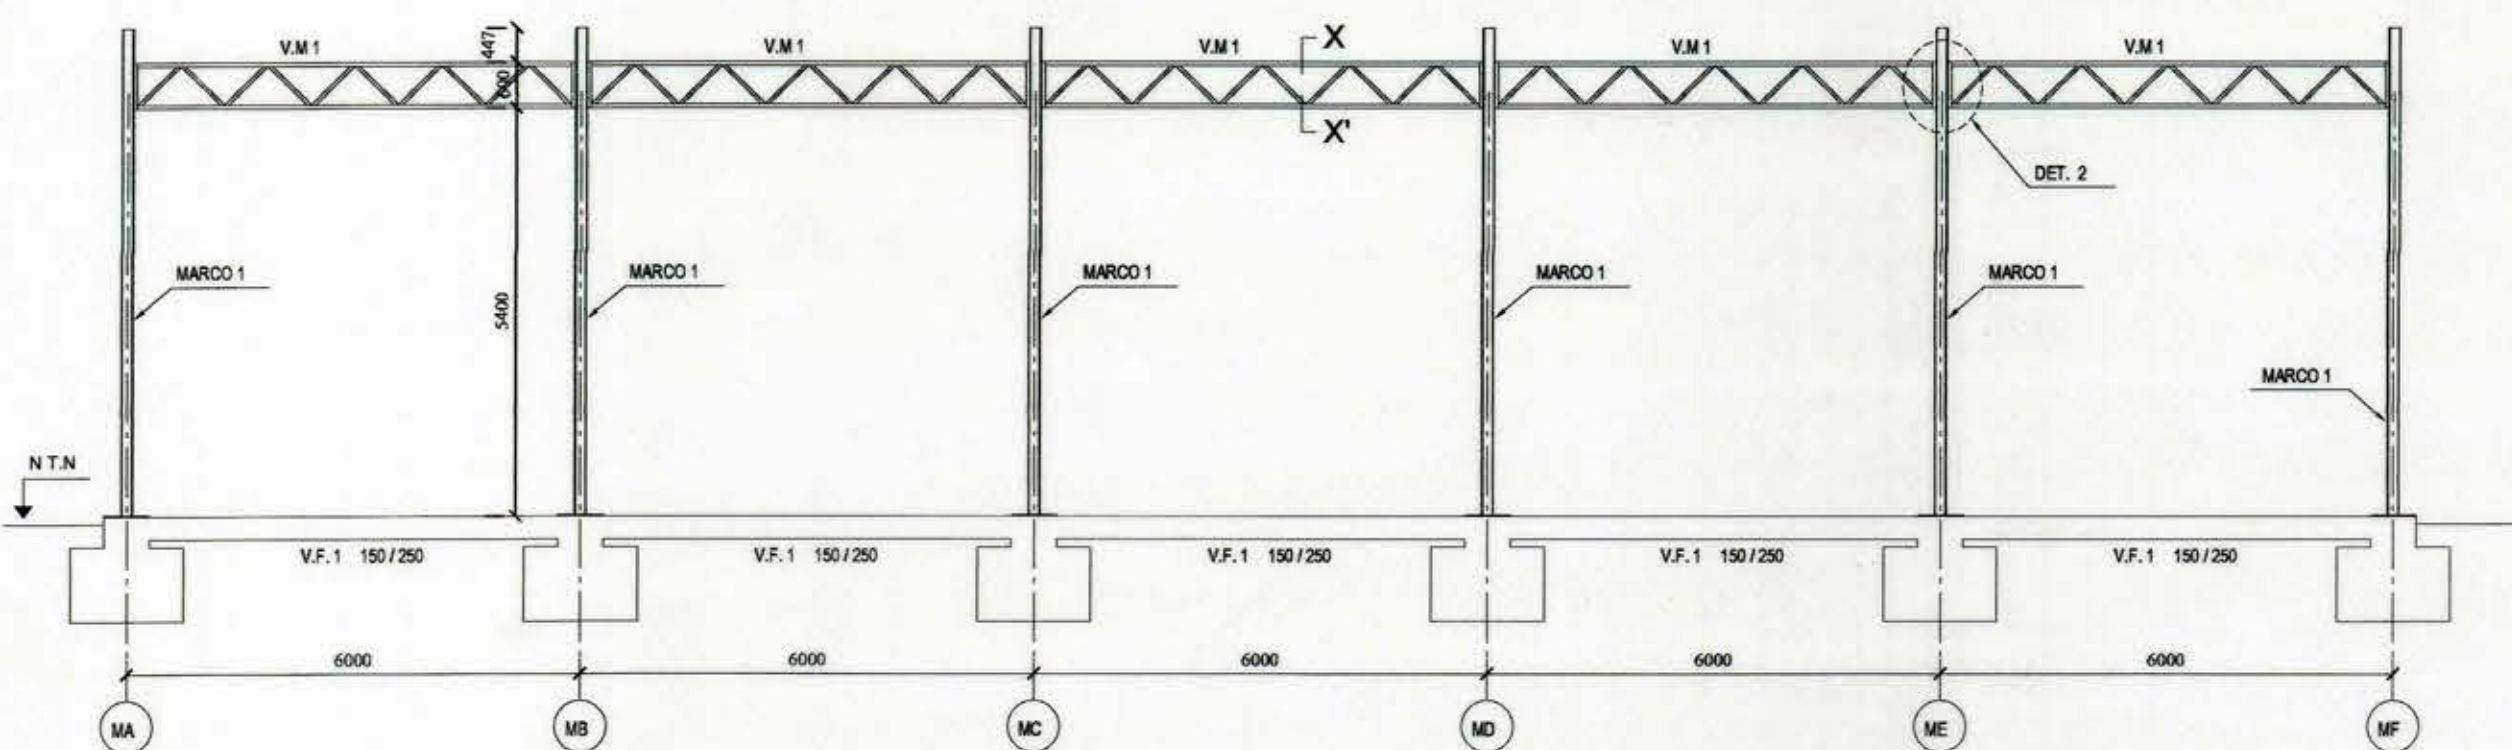



PLANTA ESTRUCTURAS
escala 1:100

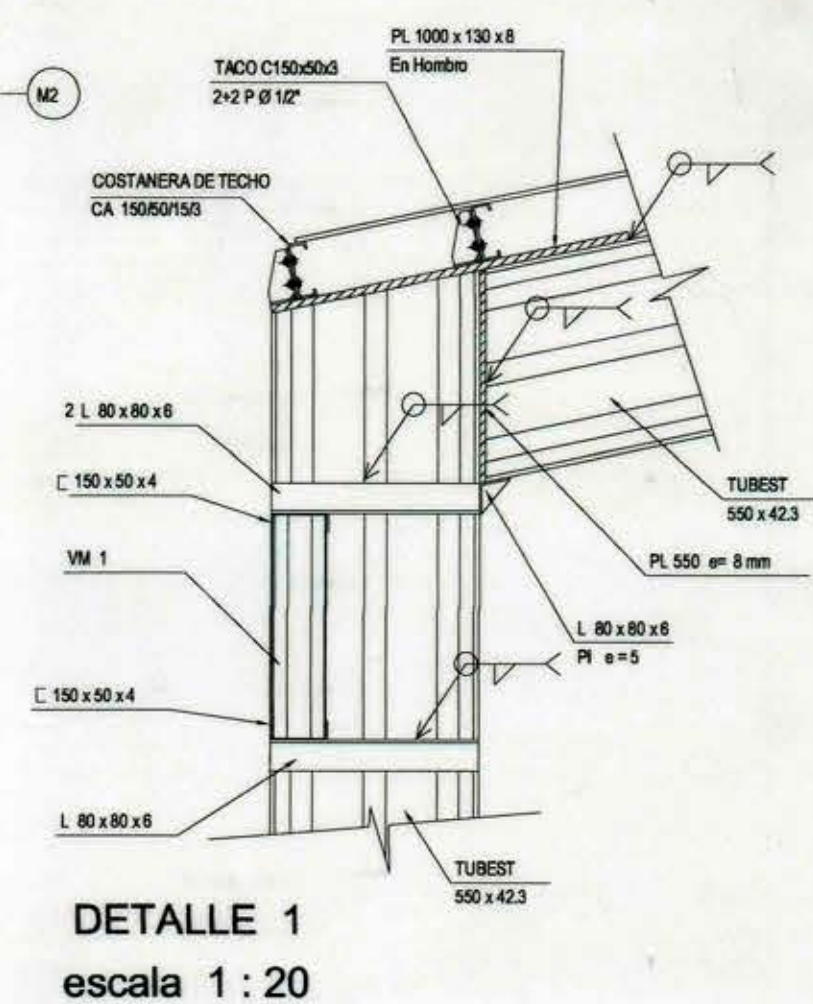


ELEVACION EJES M1 = M2
escala 1:100

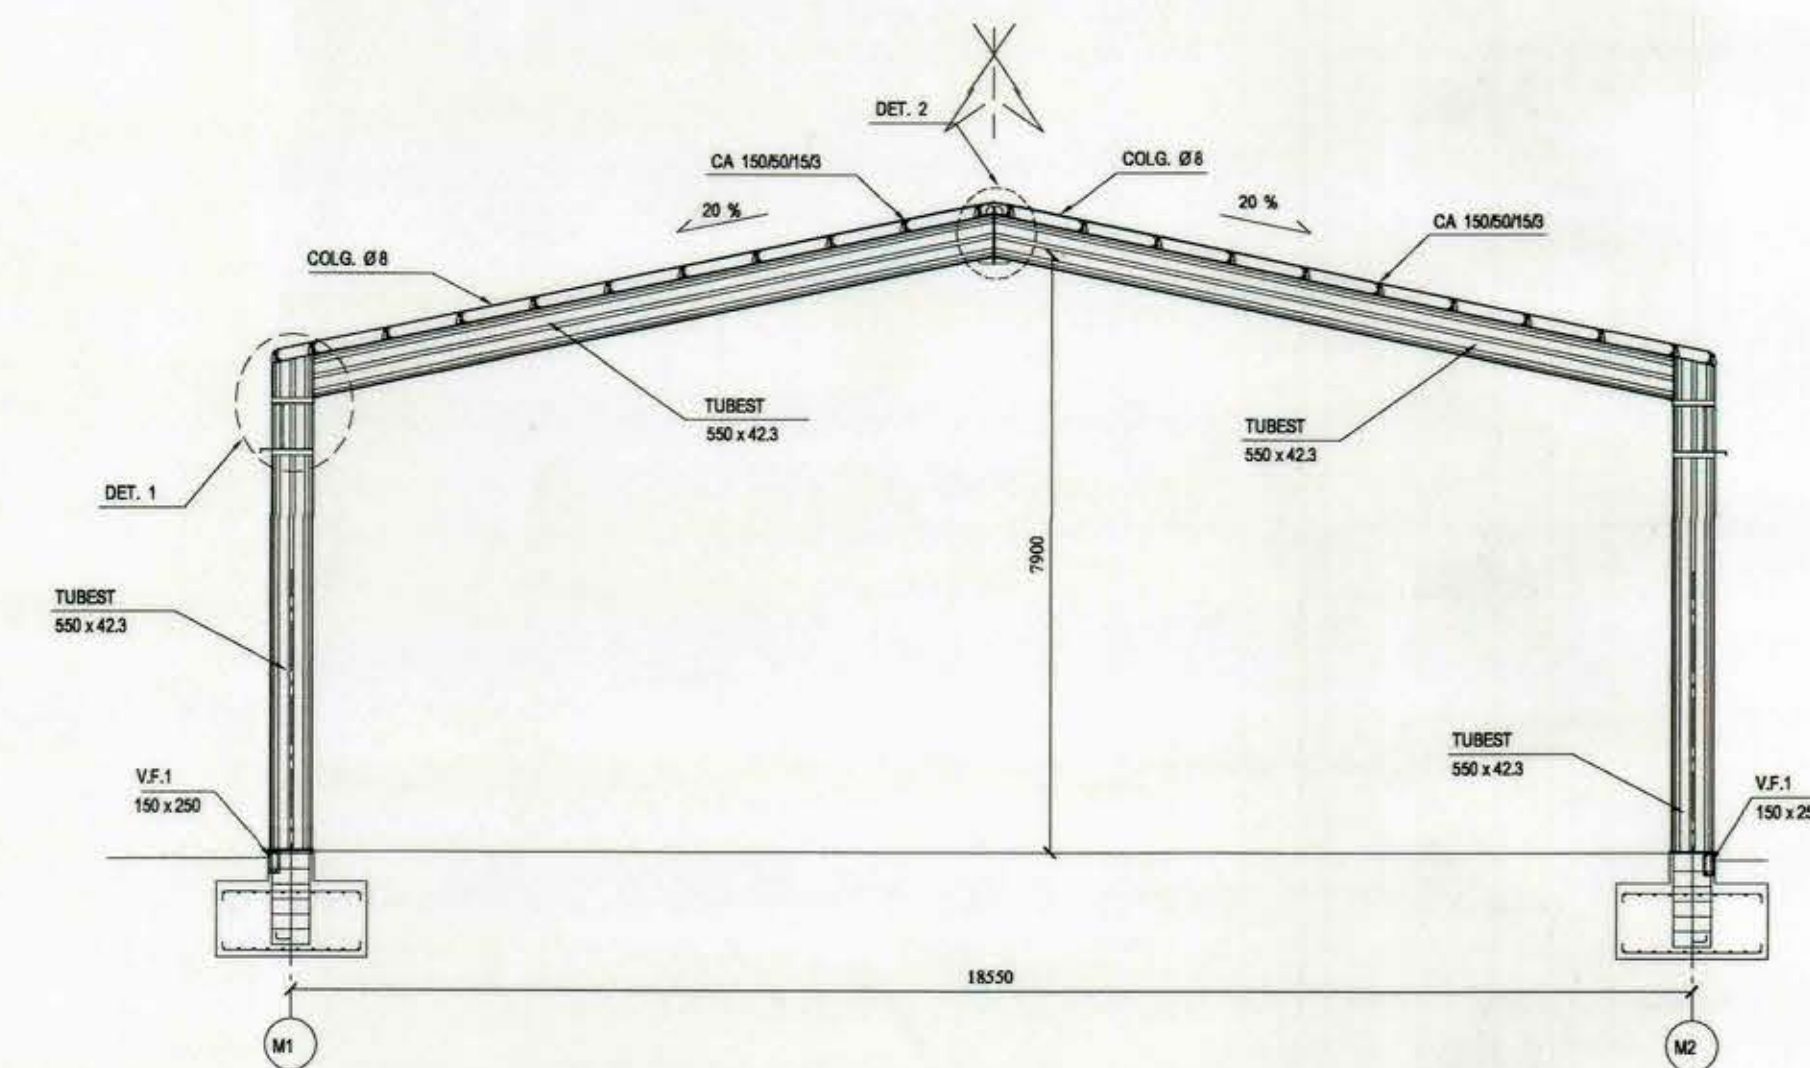


ELEVACION TIPICA MARCO 1
escala 1:100

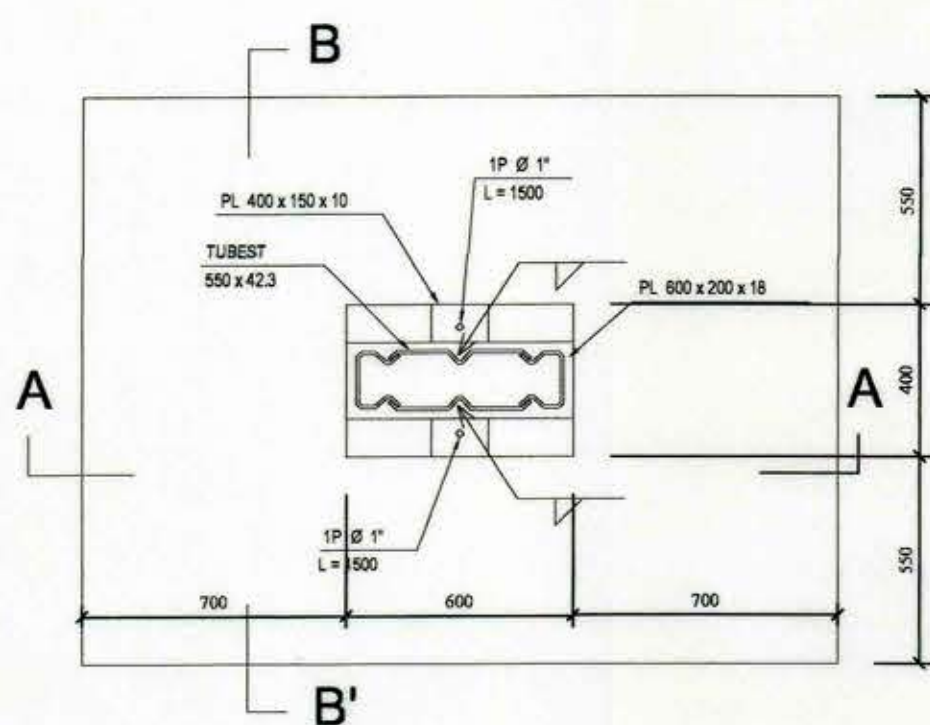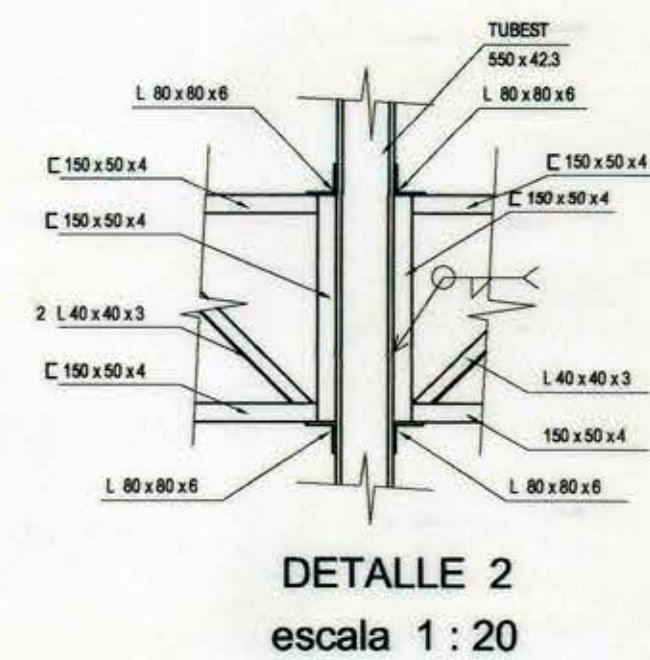


PLANTA FUNDACION F1
escala 1:20

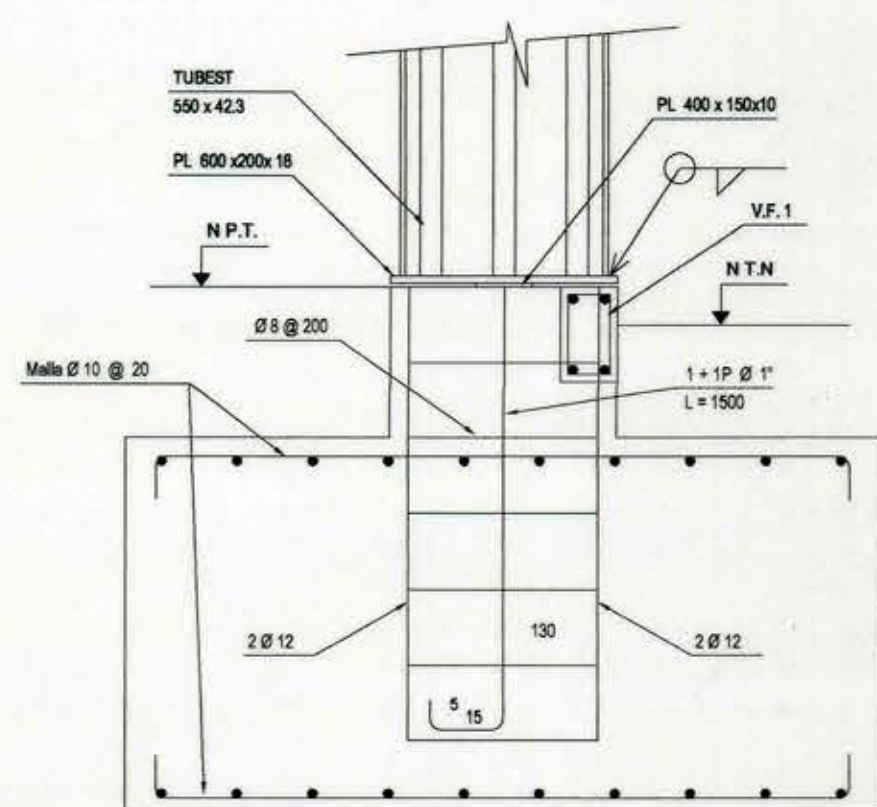


CORTE A-A' FUNDACION 1
escala 1:20

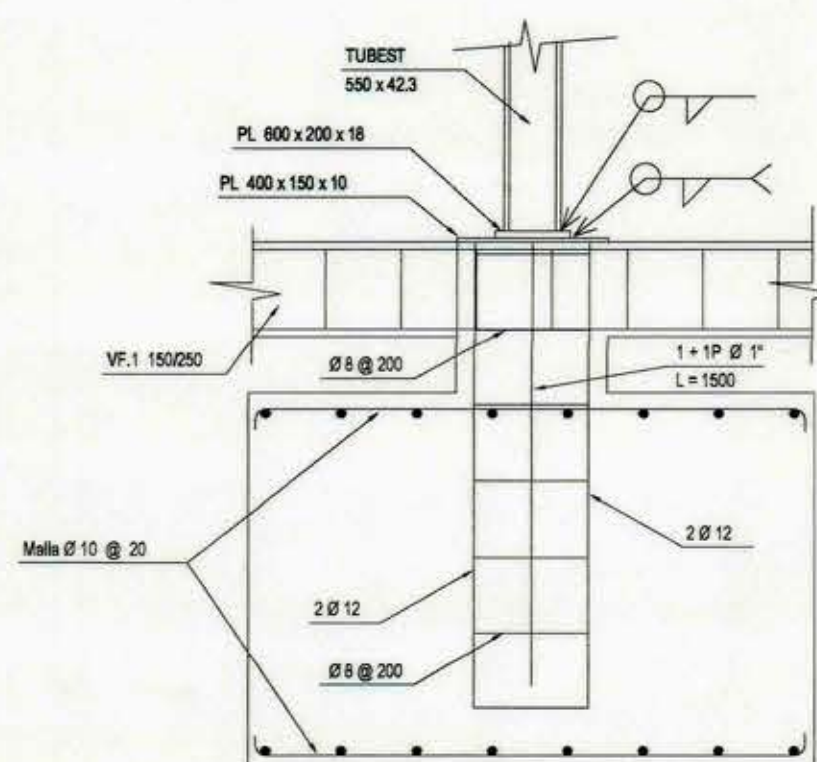

CORTE B-B' FUNDACION 1
escala 1:20

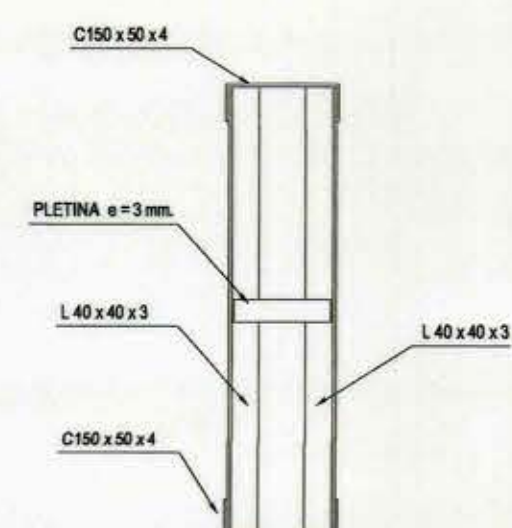

CORTE VIGA VM1
escala 1:10

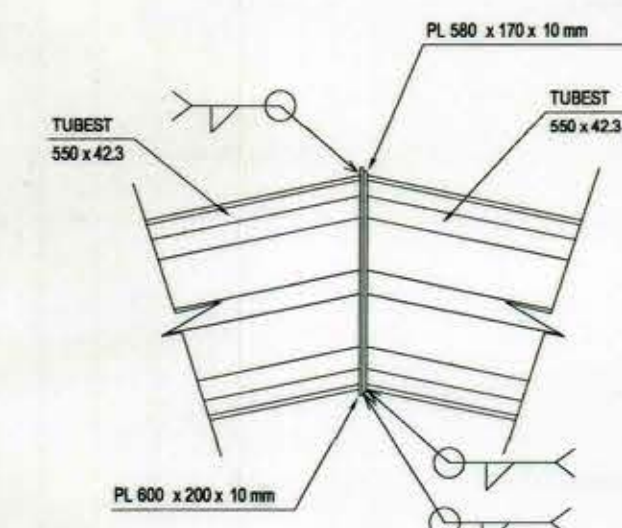

DETALLE 3
escala 1:20

ESPECIFICACIONES TECNICAS

- DIMENSIONES EN MILIMETRO.
- MATERIALES:
 - ACERO ESTRUCTURAL CALIDAD A42-27ES.
 - PERNOS DE ANCLAJES Y TUERCAS EN ACERO CALIDAD A42-23.
 - PERNOS DE CONEXION DE ESTRUCTURA CALIDAD A325. EXCEPTO EN COSTANERAS DE TECHO.
 - FILETE MINIMO 6 mm.(S.I.C.)
 - ELECTRODO AWS E60XX
 - HORMIGÓN GRADO H-20 CON 90% NC
 - ACERO DE REFUERZO EN EL HORMIGÓN CALIDAD A63-42H
- FUNDACIONES:
 - SE USARA HORMIGÓN POBRE H-5 BAJO ZAPATAS HASTA ALCANZAR EL SELLO APTO PARA FUNDAR,RECIBIDO POR EL MECANICO DE SUELOS



PROYECTO:	COLEGIO NEANDRO SCHILLING
CLIENTE:	PROPIETARIO: CORPORACION MUNICIPAL DE SAN FERNANDO
UBICACION:	ARCOMDO N° 583 SAN FERNANDO
CONTENIDO:	PLANTA DE ESTRUCTURA MULTICANCHA SECCIONES Y DETALLES
ESCALA:	LAS INDICADAS
ARCHIVO:	PLANO N° 2006-GAL01-01

REV.	DESCRIPCION	FECHA
1	PARA CONSTRUCCION	05-03-07
2	PARA APROBACION Y COMENTARIOS	28-03-06

Elaborado Ynez 1649 al. 503
Providencia, Santiago
Fono: 02-3418018 fax: 02-3502065
e-mail: arriostra@entelchile.net
www.arriostra.cl