


PLANTA DE ESTRUCTURAS 1º PISO MODULO A-B
ESCALA 1:50

DETALLES DE ESTRUCTURAS
ESCALA 1:20

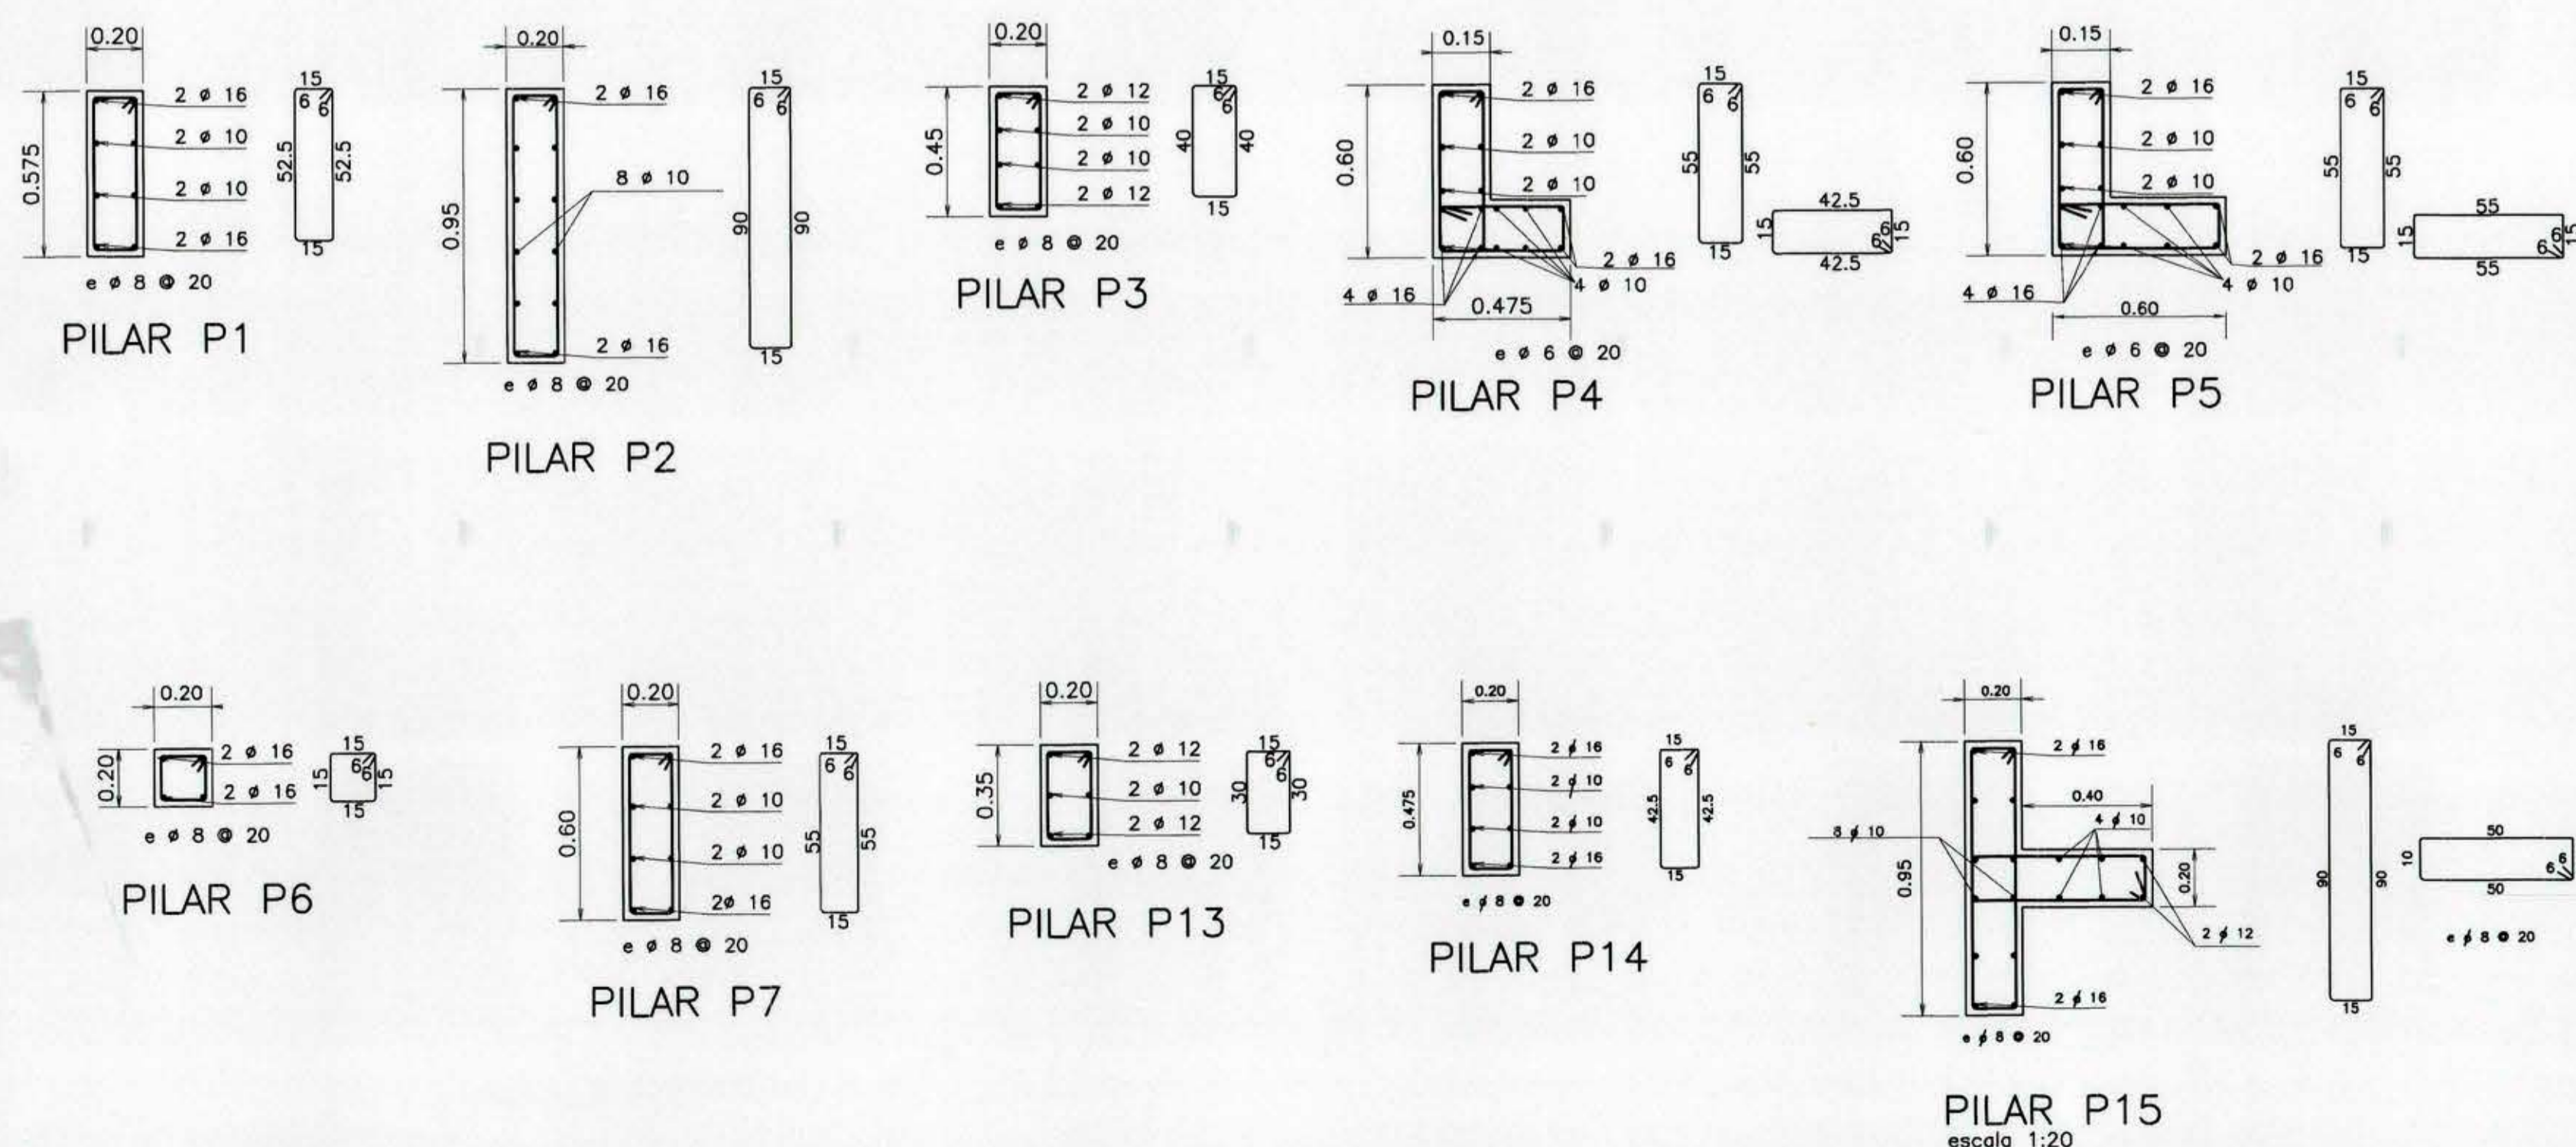

SIMBOLOGIA

- MUROS e = 0.25
- MUROS e = 0.20
- TABIQUE TABICOL e = 0.11
- TABIQUE VOLCOMETAL e = 0.12

PROPIETARIO :		I. MUNICIPALIDAD DE PICHDEGUA	
REGION VI REGION		DIRECCION DE ARQUITECTURA OFICINA REGIONAL VI REGION	
PROVINCIA CACHAPOAL		OBRA REPOSICION EDIFICIO CONSISTORIAL PICHDEGUA II ETAPA	
COMUNA PICHDEGUA		CONTENIDO PLANTA DE ESTRUCTURAS 1º PISO MODULO A-B	
ARQUITECTO REGIONAL	JORGE GODDY ROJAS	DIBUJO A.S.D.	MODIFICADO J.C.L.O.
ARQUITECTO JEFE U. PROYECTOS	FRANCISCO HERNANDEZ DIAZ	FECHA FEB. 2006	CLAVE E
INGENIERO	JULIO DE LA RIVA MUÑOZ	FORMATO	SUPERFICIE
DESARROLLO		LAMINA N	
ESCALA 1 : 50		2 DE 6	
		TUBO Nº 451	

LICITACION
UNIDAD DE PROYECTOS
D.A.MOP - SEXTA REGION