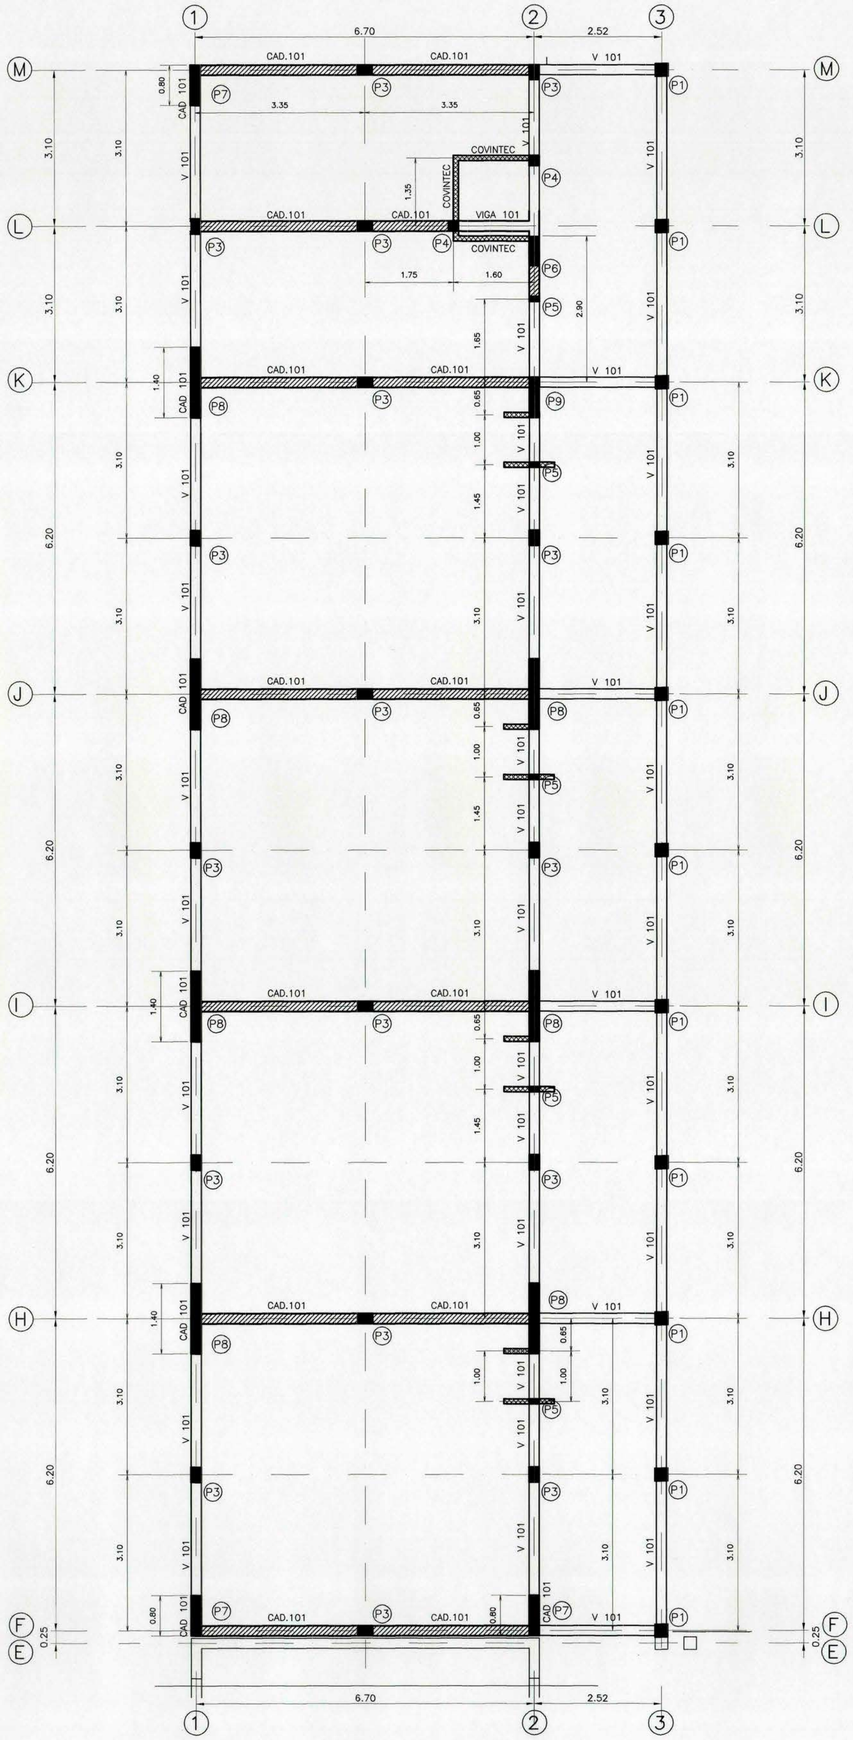

PLANTA ESTRUCTURAS MODULO B
ESCALA 1:50

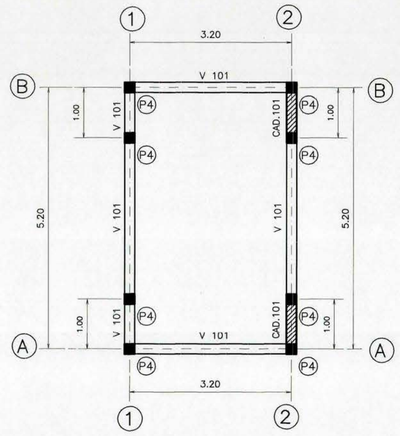

PLANTA ESTRUCTURAS MODULO ACCESO
ESCALA 1:50

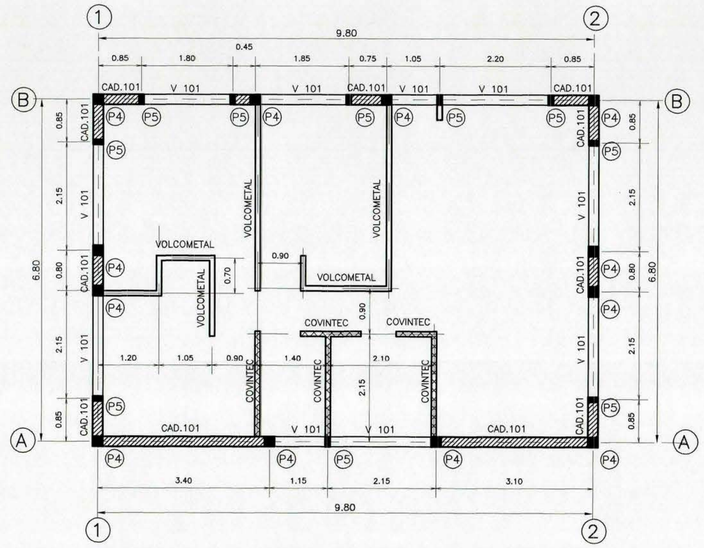

PLANTA ESTRUCTURAS VIVIENDA
ESCALA 1:50

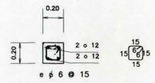

PILAR P1
escala 1:20

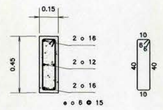

PILAR P2
escala 1:20

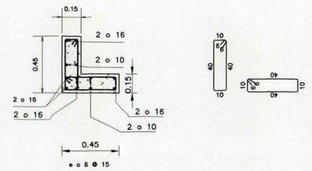

PILAR P2'
escala 1:20

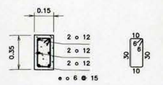

PILAR P3
escala 1:20

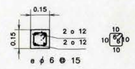

PILAR P4
escala 1:20

PILAR P5
escala 1:20

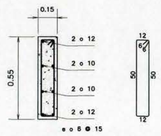

PILAR P6
escala 1:20

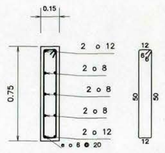

PILAR P7
escala 1:20

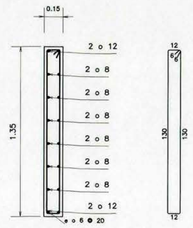

PILAR P8
escala 1:20

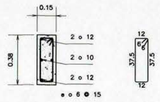

CAD. 101
VIGA 101
escala 1:20

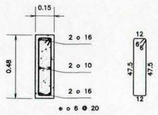

CAD. 102
VIGA 102
escala 1:20

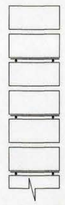

escalerilla c/2 hiladas
TIPO ACMA
PARA ALBAÑILERIA e : 15 cm FISCAL

para antepechos
DETALLE ESCALERILLA

MOP	DIRECCION DE ARQUITECTURA OFICINA REGIONAL VI REGION
REGION: VI REGION	OBRA: PROYECTO REPOSICION ESCUELA LOS MAITENES
PROVINCIA: CACHAPOAL	CONTENIDO: PLANTA ESTUCTURAS MOD.B-VIVIENDA-PORTICO ACCESO
COMUNA: SANTA CRUZ	
ARQUITECTO REGIONAL: OSCAR E. NOVOA VARGAS	DIBUJO: RODRIGO CATALÁN OBSERVACIONES
ARGTO. JEFE U. PROYECTOS: FRANCISCO HERNANDEZ DIAZ	FECHA: JULIO 2000 CLAVE: E FORMATO SUPERFICIE
INGENIERO CALCULISTA: JULIO DE LA RIVA MUNOZ	LAMINA N°: 5 DE 7
REGION: INDICADAS	TUBO N°: 307