


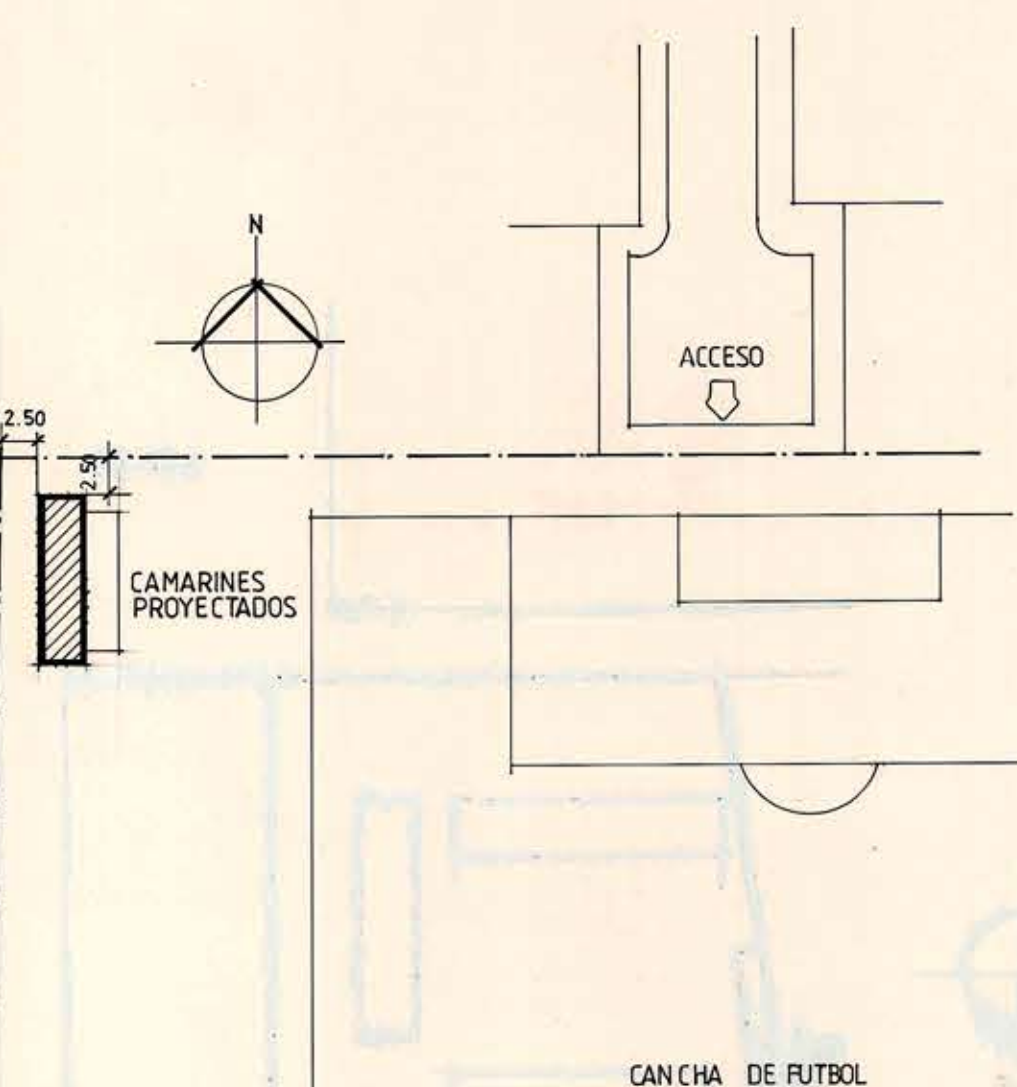


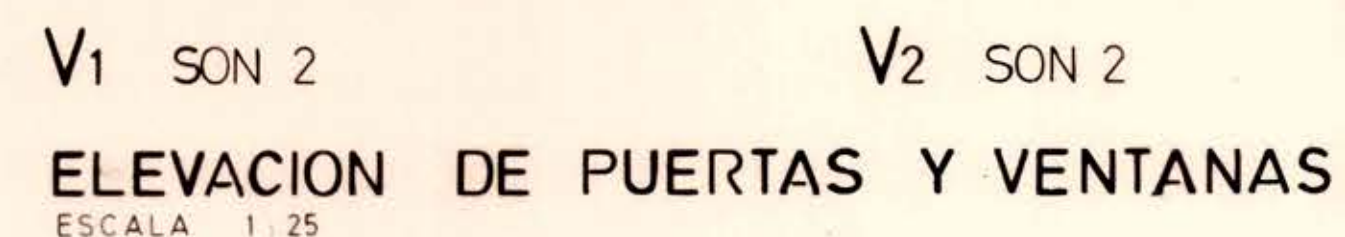


SEPARADOR RECEPTACULO DUCHAS

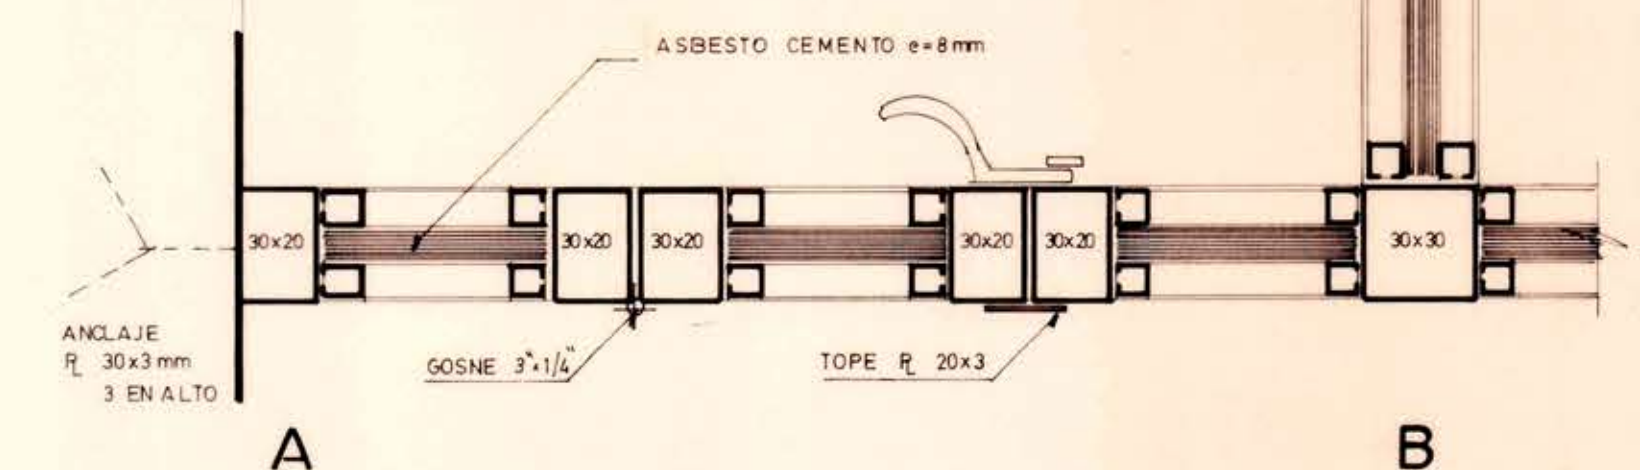


DETALLE
ESCALA 1:2

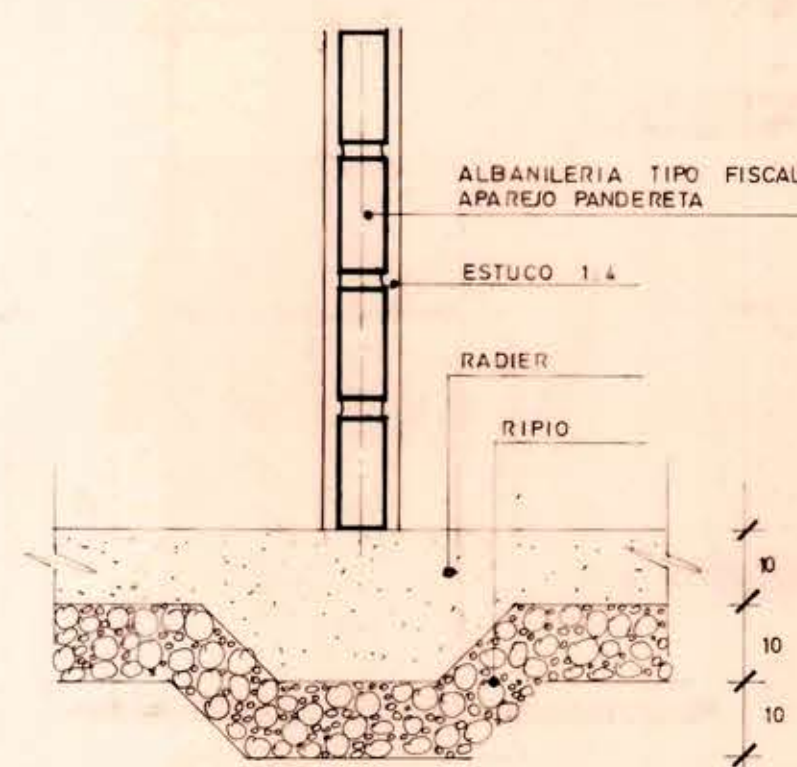


DETALLE TABIQUE 1Y 2
ESCALA 1:1

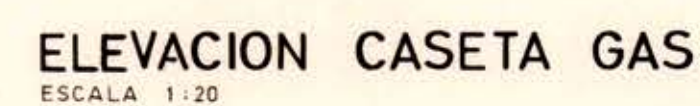

CORTE Y-Y
ESCALA 1:20

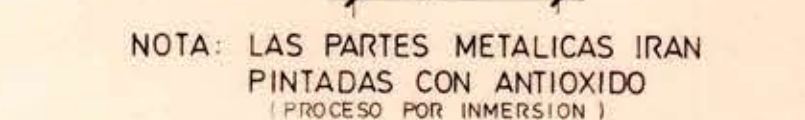

ELEVACION PUERTA METALICA
ESCALA 1:20

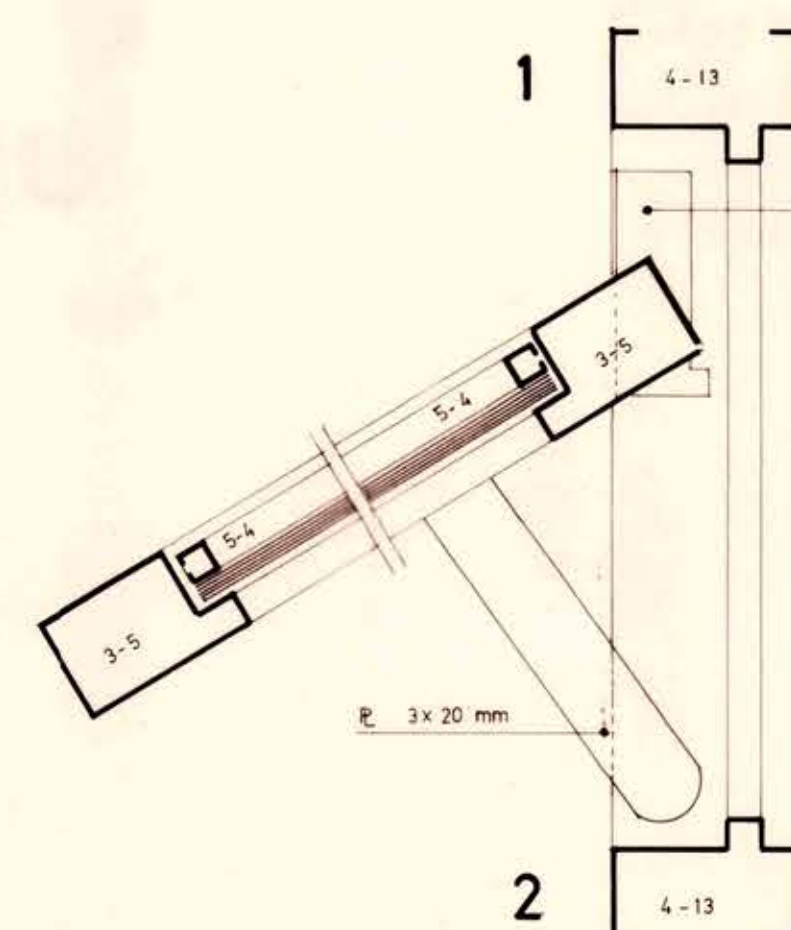

DETALLES DE PUERTAS Y VENTANAS
ESCALA 1:2

NOTA :

- LOS PERFILES SON METALICOS TIPO CINTAC O SIMILAR
- LAS MEDIDAS SE RECTIFICARAN EN OBRA
- LAS COTAS PREVALECN SOBRE EL DIBUJO
- V = VIDRIO FIJO



		DIRECCION DE ARQUITECTURA OFICINA REGIONAL VI REGION	
REGION	VI REGION	OBRA	CONSTRUCCION CAMARINES CANCHA DE FUTBOL YUNGAY - OLIVAR
PROVINCIA	CACHAPOAL	CONTENIDO	EMPLAZAMIENTO , DETALLES PUERTAS Y VEN-TANAS, DETALLE DUCHAS
COMUNA	OLIVAR		
ARQUITECTO	DIBUJO F. E. HERNANDEZ D.		
ALBERTO ANGUITA MEDEL	FECHA CLAVE NOV.1992 A		
ARQUITECTO REGIONAL	FORMATO 594 x 841		
OSCAR E. NOVOA VARGAS	PLANO		
SUPERFICIE	2 DE 2		
ESCALA	LAS INDICADAS		