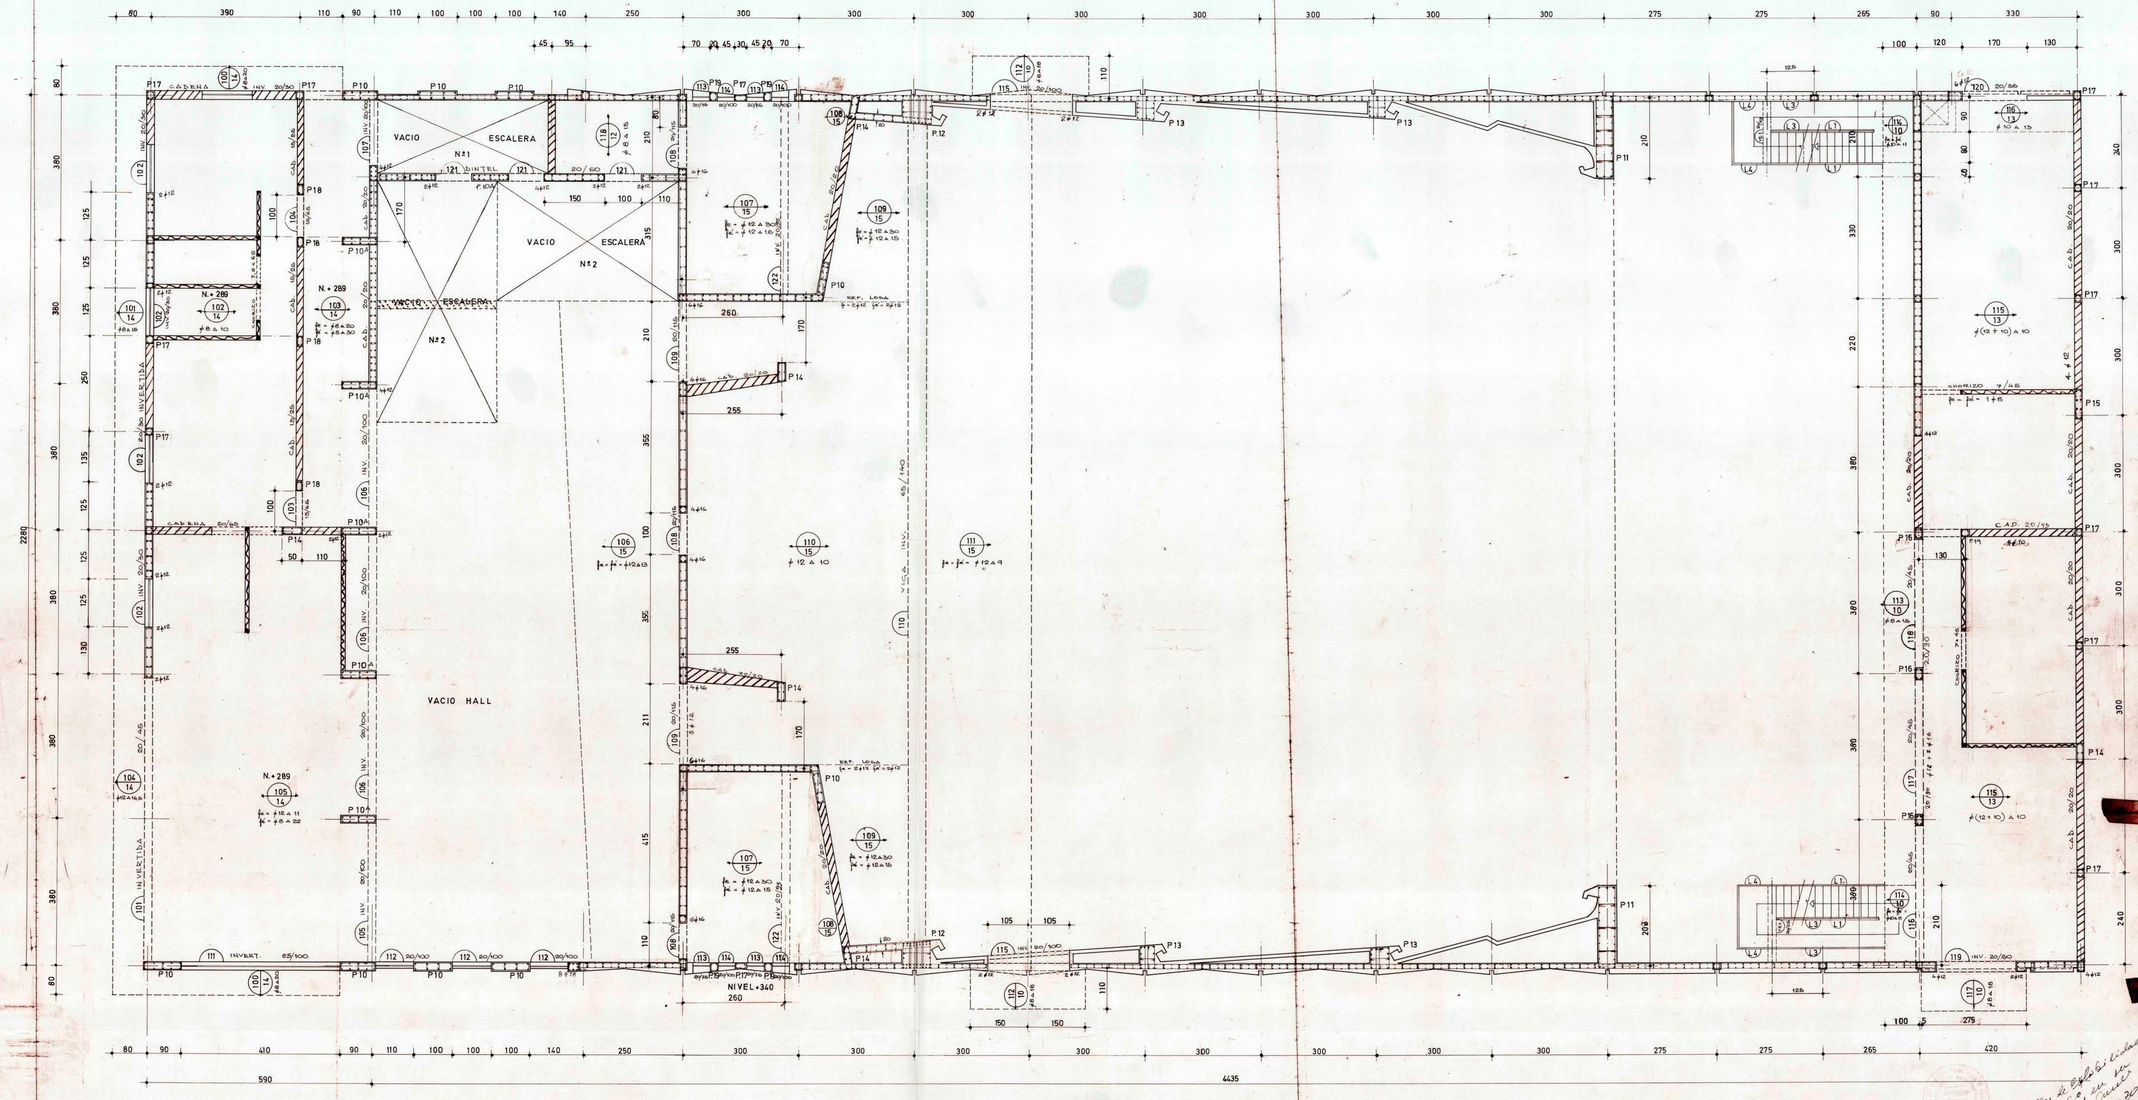

DIMENSION DE MUROS LATERALES SEGUN PLANO DE ARQUITECTURA CON LOS MINIMOS INDICADOS EN PLANTA.

EN LAS ZONAS QUE APAREZCAN CANTERIAS VERTICALES EN EL MURO SE COLOCARAN LISTONES 2" x 2" INCLUIDOS EN EL MOLDAJE. (VER DETALLE DE ARQUITECTURA.)

PILAR Nº14 CONCRETAR DESPUES DE SOLTAR ALTA PRIMA DE LOSA 110

Nº	SECCION	ARMADURAS	ESTRIBOS
10	25 x 100	4ϕ12 + 4ϕ10	ϕ 8 A 20
11	40 x 215	12ϕ25+12ϕ12	ϕ 8 A 20
12	80 x 80	36ϕ32+ 4ϕ18	ϕ 10 A 20
13	50 x 55	18ϕ25+ 2ϕ16	ϕ 8 A 20
14	20 x 50	8ϕ10	ϕ 5 A 20
15	20 x 75	8ϕ12	ϕ 6 A 20
16	25 x 30	4ϕ16	ϕ 6 A 20
17	20 x 25	4ϕ12	ϕ 6 A 20
18	15 x 27	4ϕ10	ϕ 6 A 15
19	15 x 20	4ϕ10	ϕ 6 A 15
10 A	20 x 100	4ϕ12 + 4ϕ 10	ϕ 8 A 20

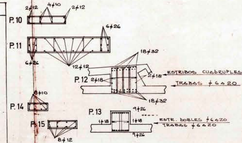

Taller de Obras Civiles
V. Pol. 9 en 1970
20-5-70

MINISTERIO DE OBRAS PUBLICAS
DIRECCION DE ARQUITECTURA

OBRA	TEATRO MUNICIPAL
LUGAR	RENGO PROV. OHIGGINS
PLANO	PLANO DE ESTRUCTURA 1er PISO — 1:50
ARQUITECTO	EUGENIO MORALES VALDES
DIBUJO	ING. CIVIL INSCRIP. Nº 2019
JEFE DE TALLER	
JEFE DEPTO.	
CONTRATISTA	
FECHA	ENERO – 70

2