


EJE RUTA 5

CARRETERA A TALCA

EMPALME
PISTA DECELERACION


EMPALME
PISTA ACELERACION

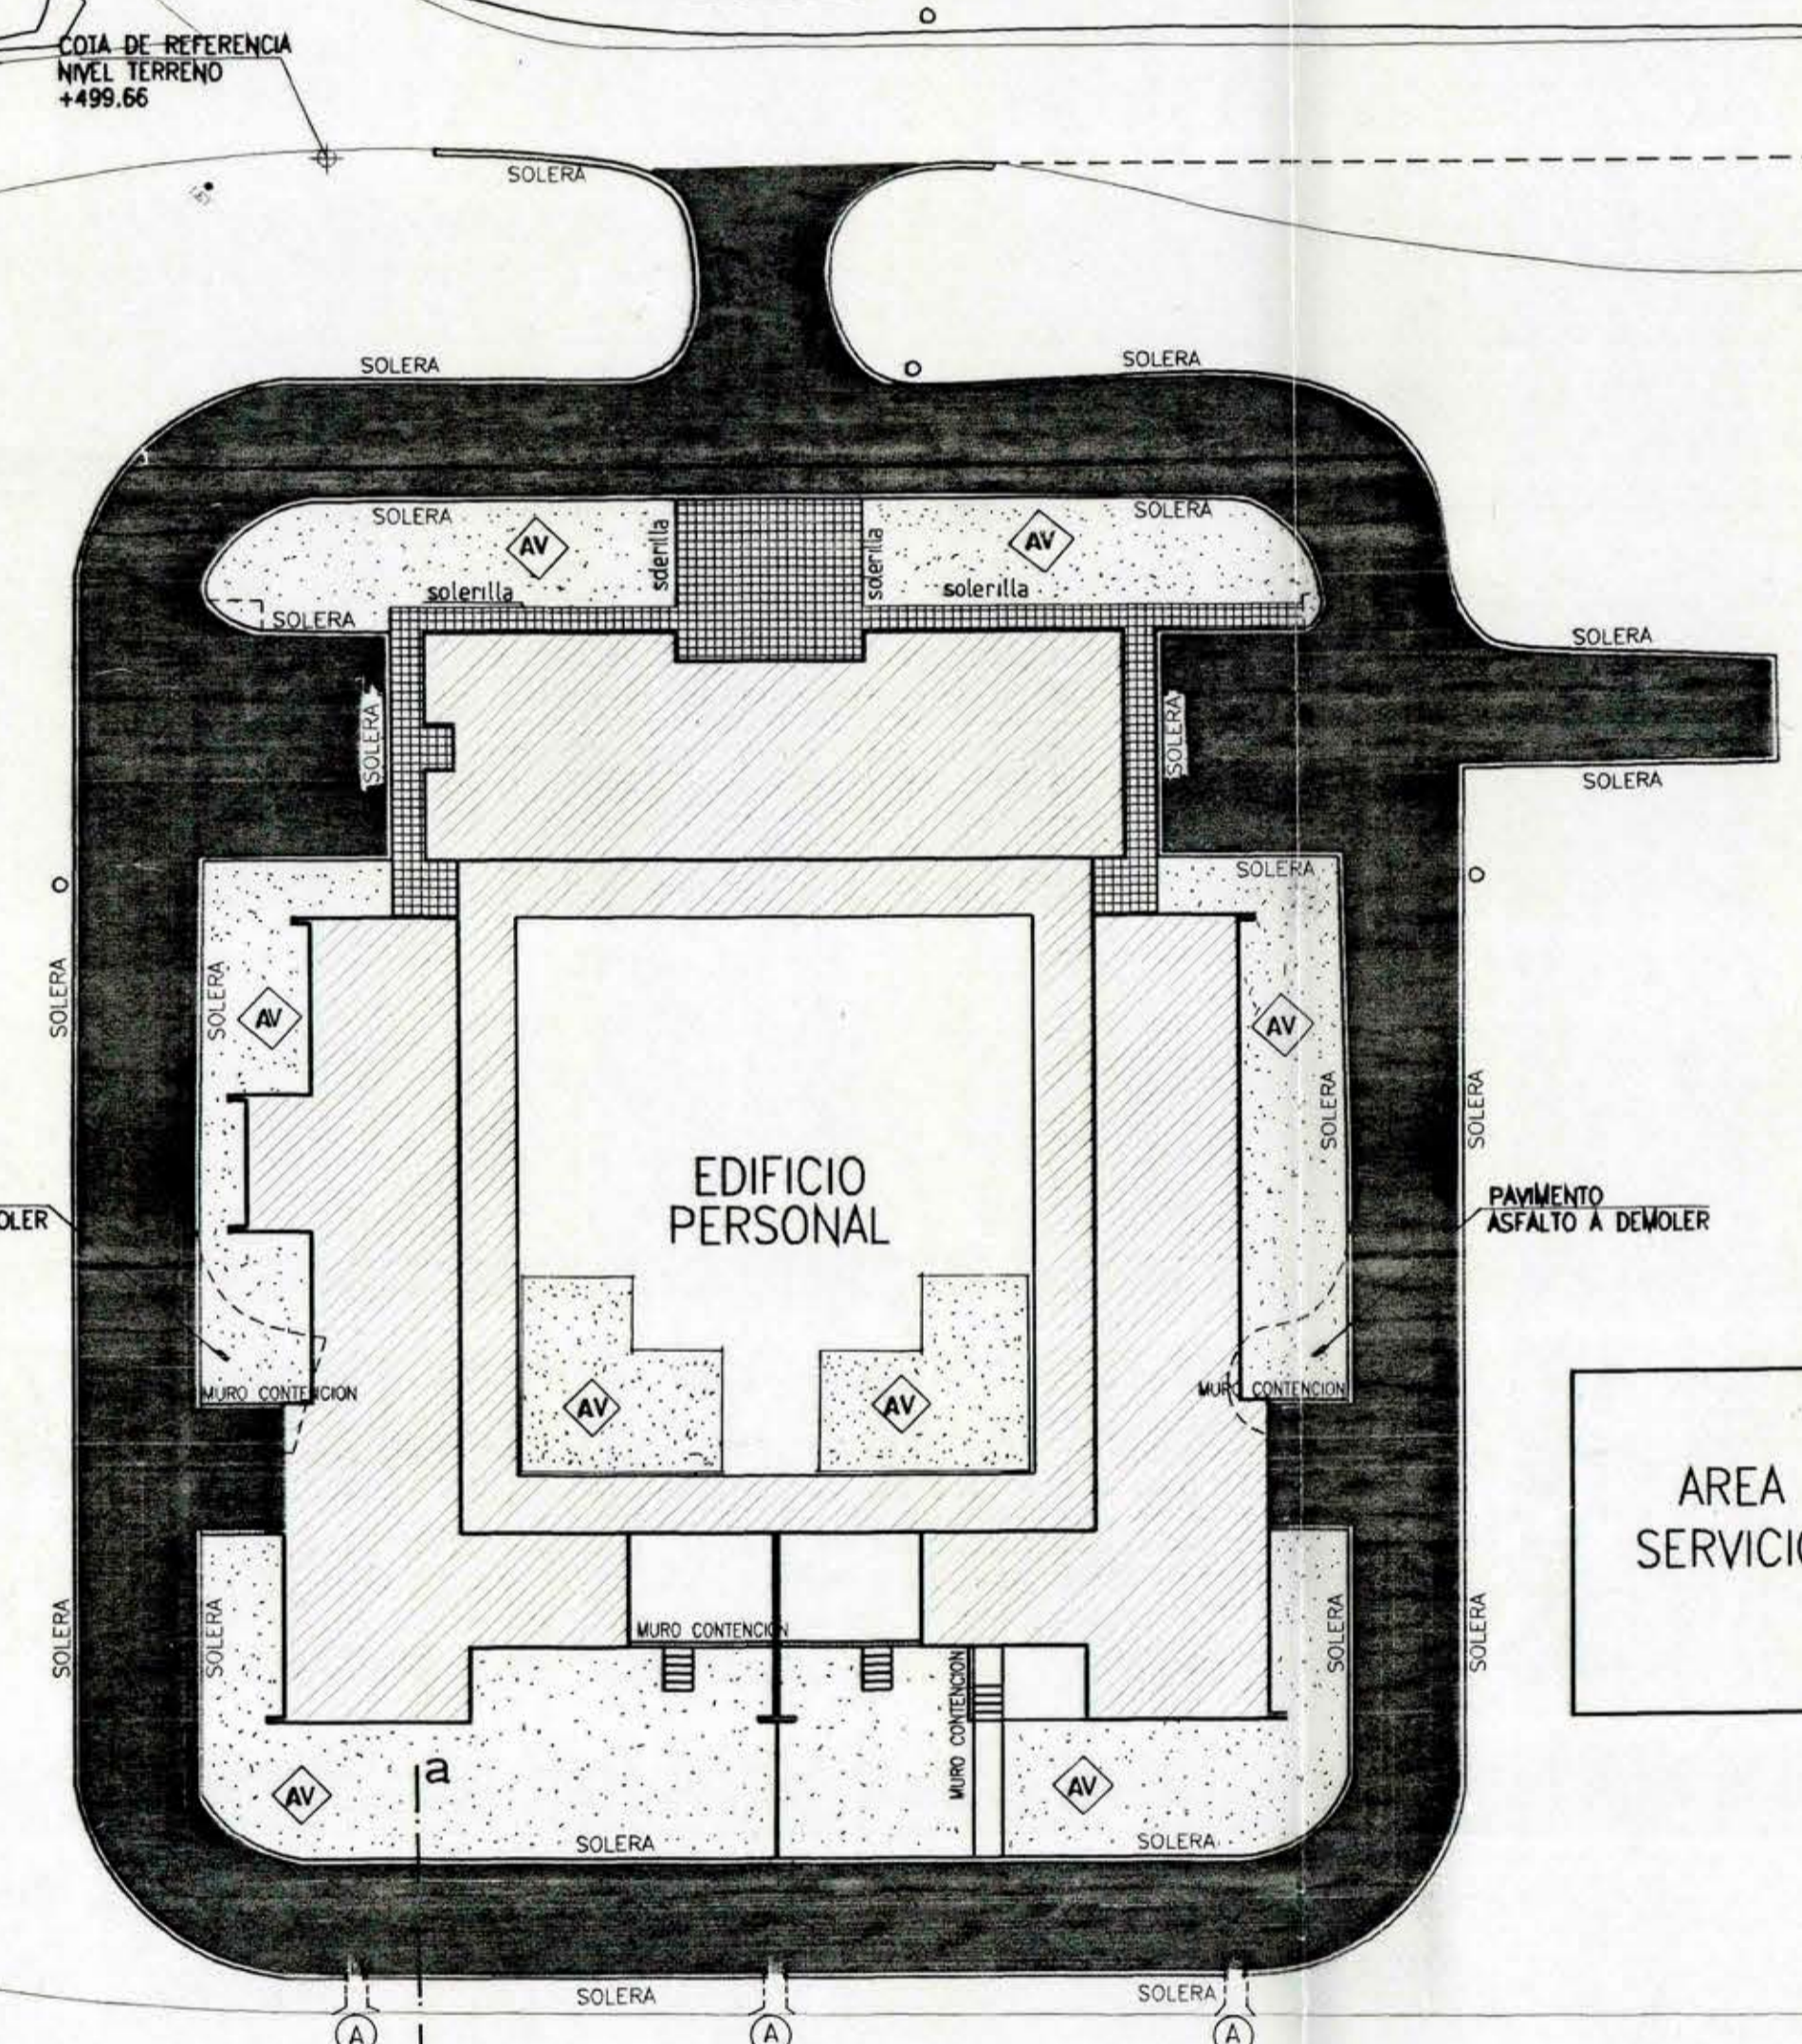

198.207

PLANTA GENERAL PAVIMENTOS
ESC. 1/250 (REFERENCIAL PARA EMPLAZAMIENTO)

- SIEMBOLOGIA**
- CANALETA EVACUACION AGUAS LUVIAS SEGUN MANUAL DE VIABILIDAD.
 - PAVIMENTO ASFALTICO A REALIZAR
 - POSTE ILUMINACION EXISTENTE
 - AREA VERDE
 - SOLERA
 - MURO CONTENCIÓN
 - BALDOSA MICROVIBRADA ABUARDADA

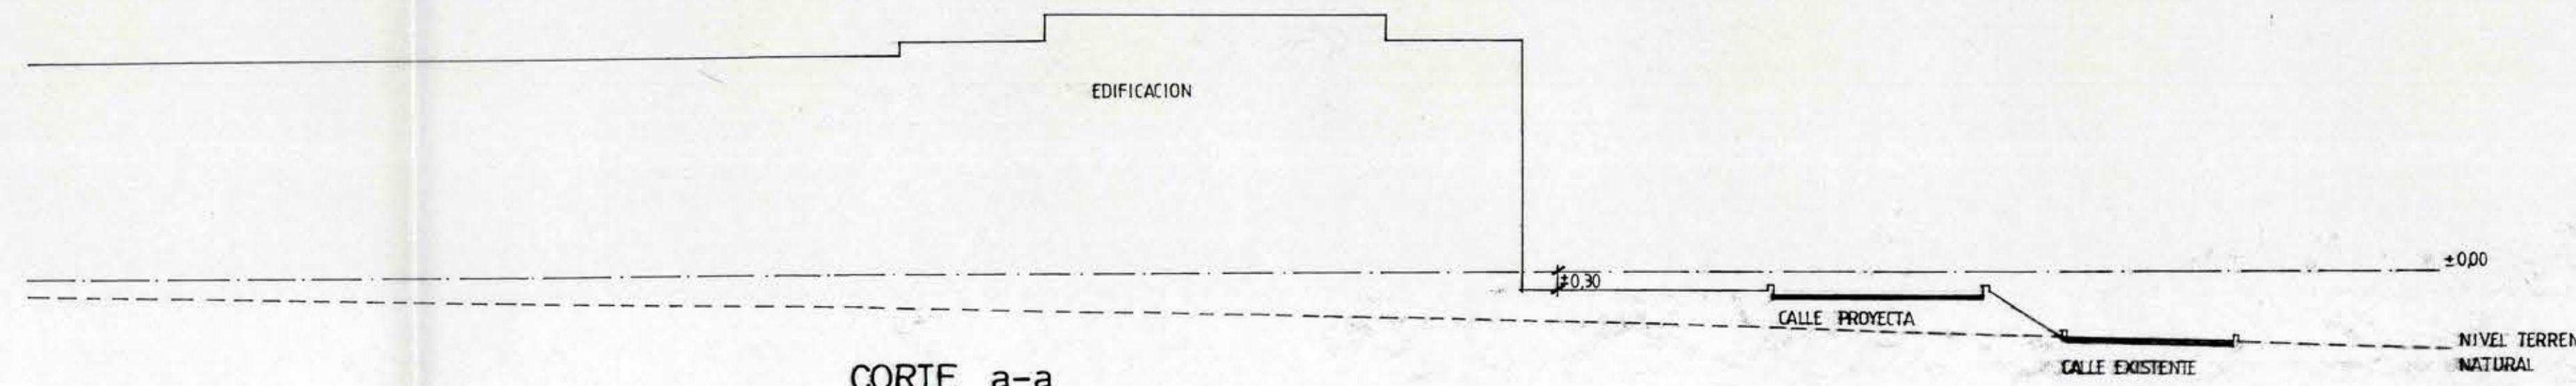

CORTE a-a

PLANO N°	MATERIA	DESCRIPCION	DEBIDO	APROBADO	FECHA	NOTAS
1		EMITIDO PARA APROBACION DE PROYECTO	A.C.C.	A.D.CH.	24-9-99	1- LAS COTAS PREVALENCEN SOBRE EL DIBUJO 2- LAS COTAS SON RECEPTIVAS EN OBRAS 3- LOS PLANOS DE CANTILES PREVALENCEN SOBRE LOS GENERALES 4- LAS COTAS SON EN METROS (SIC)

CLIENTE	MINISTERIO DE OBRAS PUBLICAS DIRECCION DE ARQUITECTURA	APROBACION CLIENTE	OBRA	SERVICIO DE CONTROL EN RUTA 5 SUR
ARQUITECTO (S)	ENRIQUE LOPEZ CEDRIC PURCEL de la V.	UBICACION OBRA	CONTENIDO DEL PLANO	PLANTA GENERAL DE PAVIMENTOS PARA EMPLAZAMIENTO
PROYECTISTA	AUGUSTO DROQUETT SCH.	DEBUTANTE	ESCALAS	1/250
			FECHA	ABRIL 1999

INGENIERIA DE PROYECTOS

PLANO N°

REV. CORR.

ESCALA(S)

0 1 2 3 4

OBSERVACIONES:		MOP		DIRECCION DE ARQUITECTURA	
REGION: SEXTA		OBRA: SERVICIO DE CONTROL EN RUTA 5 SUR		DEPARTAMENTO EDIFICACION PUBLICA	
PROVINCIA: COLCHAGUA		CROQUIS DE UBICACION		144 km.	
CIUDAD:		PLANO: PLANTA GENERAL PAVIMENTOS		ACLARA1 2 de 2	
DIRECTOR REGIONAL:		DIBUJO:		CROQUIS DE UBICACION	
OSCAR E. NOVIA VARGAS		LAMA 2 DE 2		CLAVE	
INSPECTOR FISCAL DE PROJ.:		FECHA:		FORMATO:	
Ato. LORENA RADICAL E.		ABRIL DE 1999		A-C	
JEFE UNIDAD:		ARCHIVO TECNICO			
Ato. CARLOS AGUILAR B.					
JEFE DE DEPARTAMENTO:					
Ato. CARLOS TOLEDO C.					