




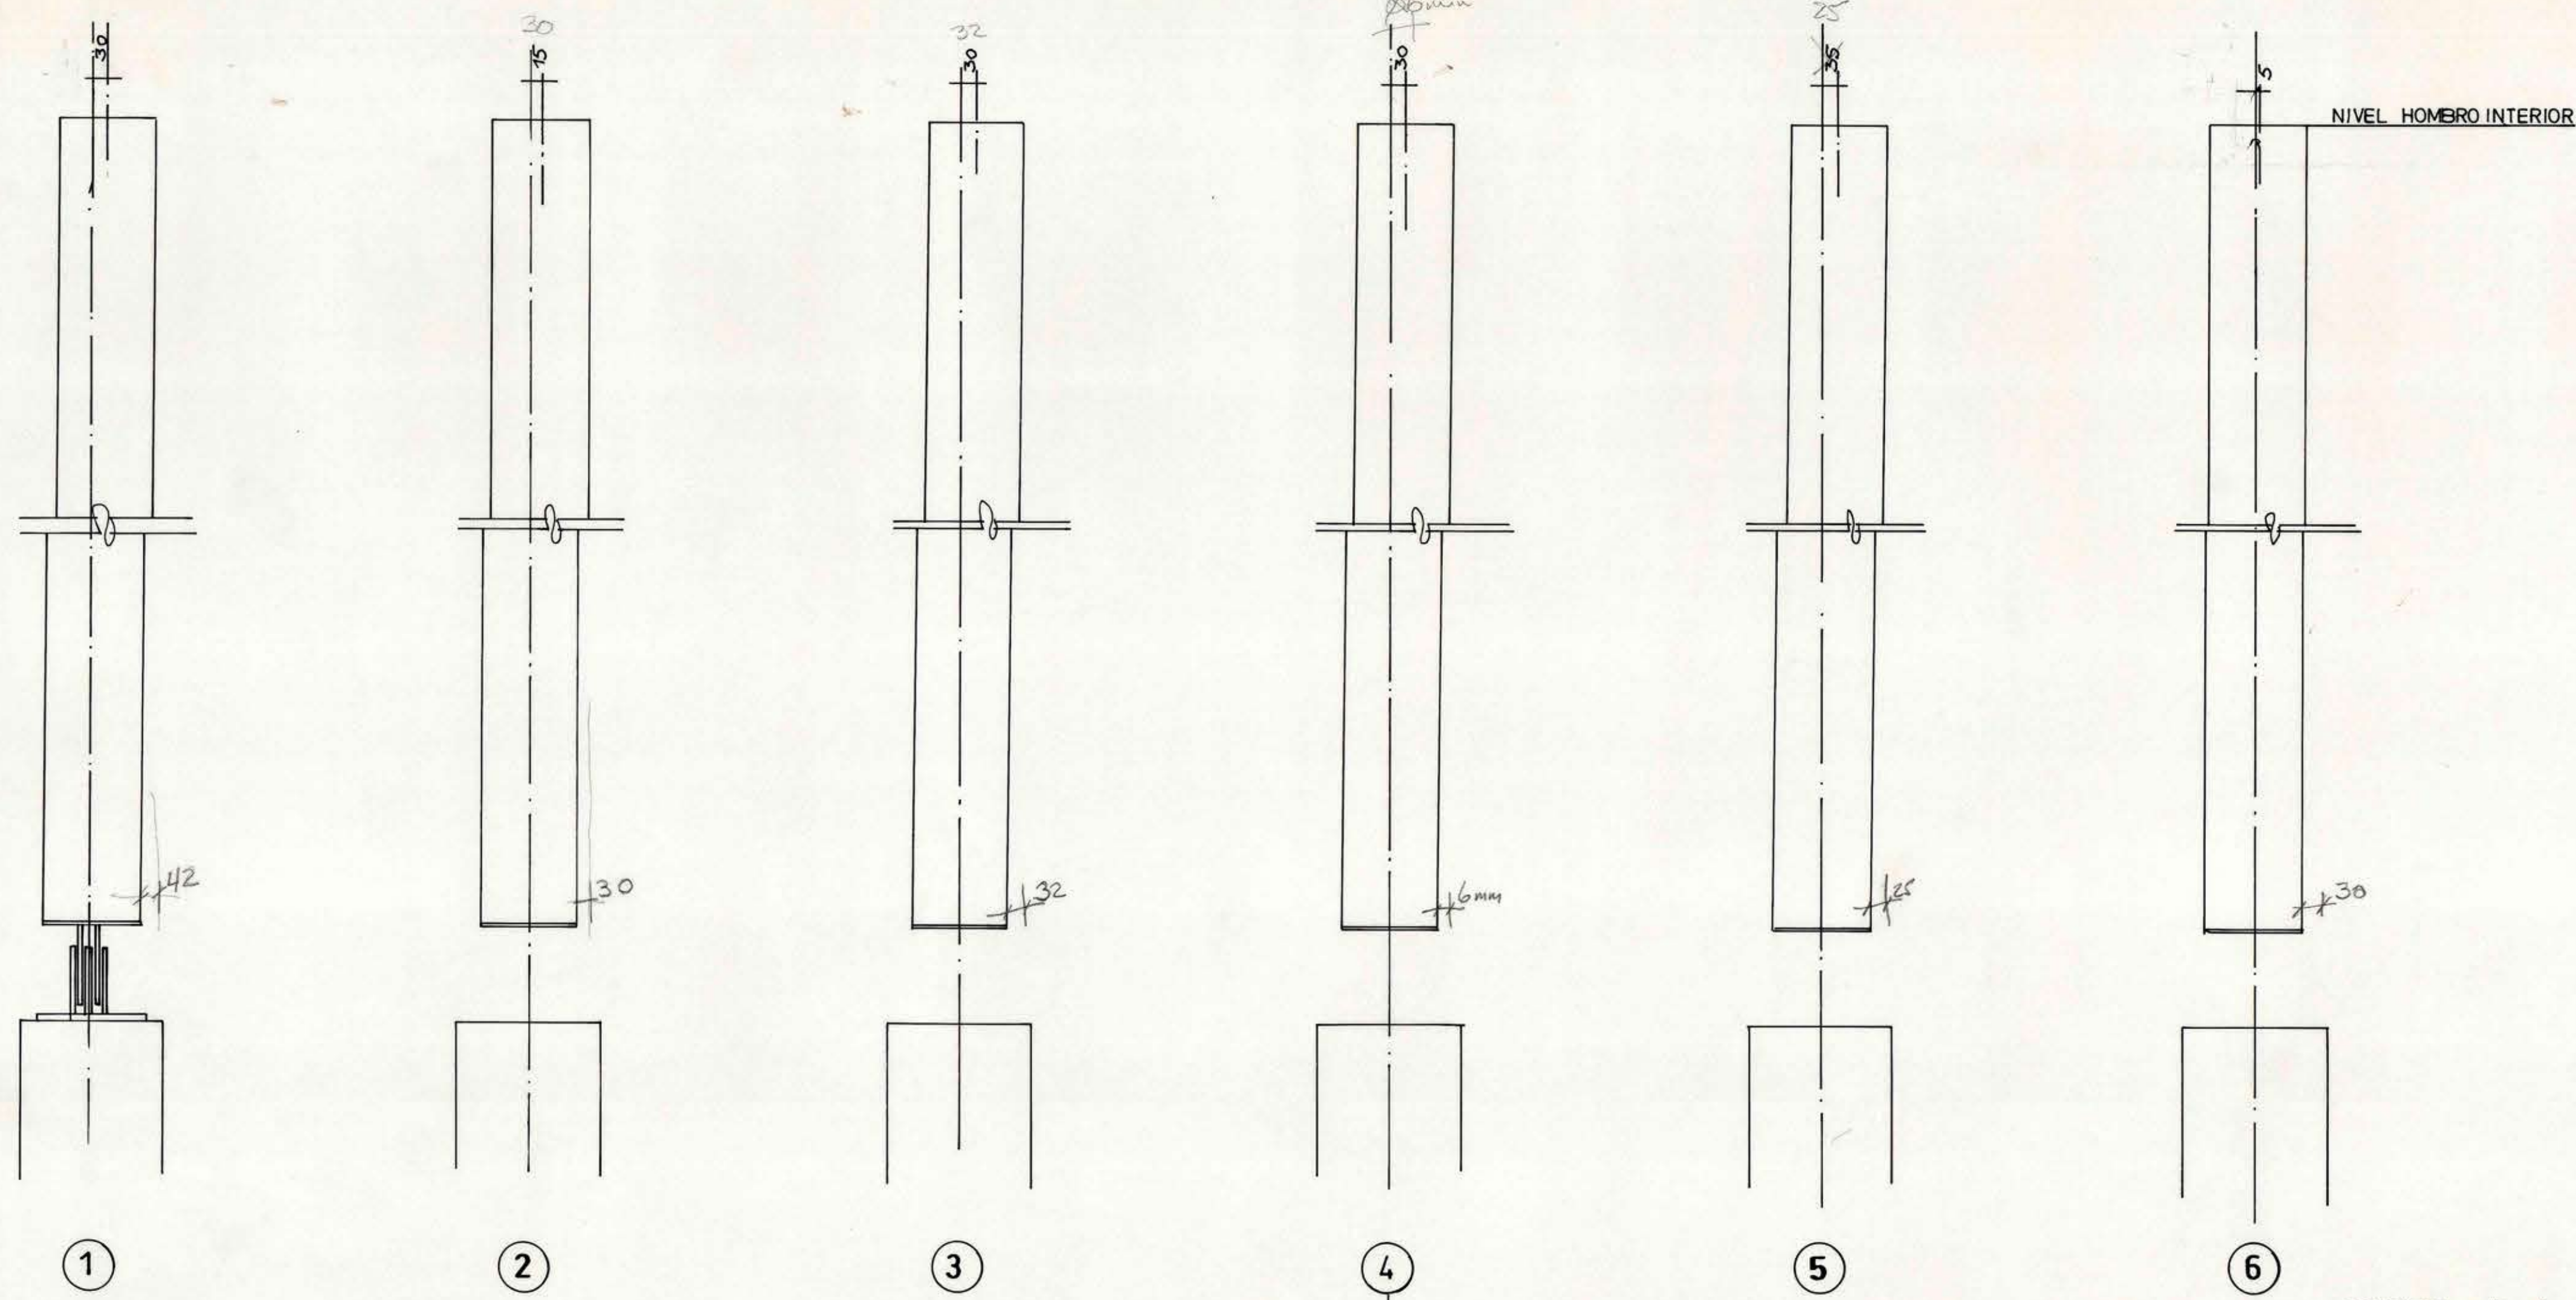


CORTE A-A
ESCALA 1: 10

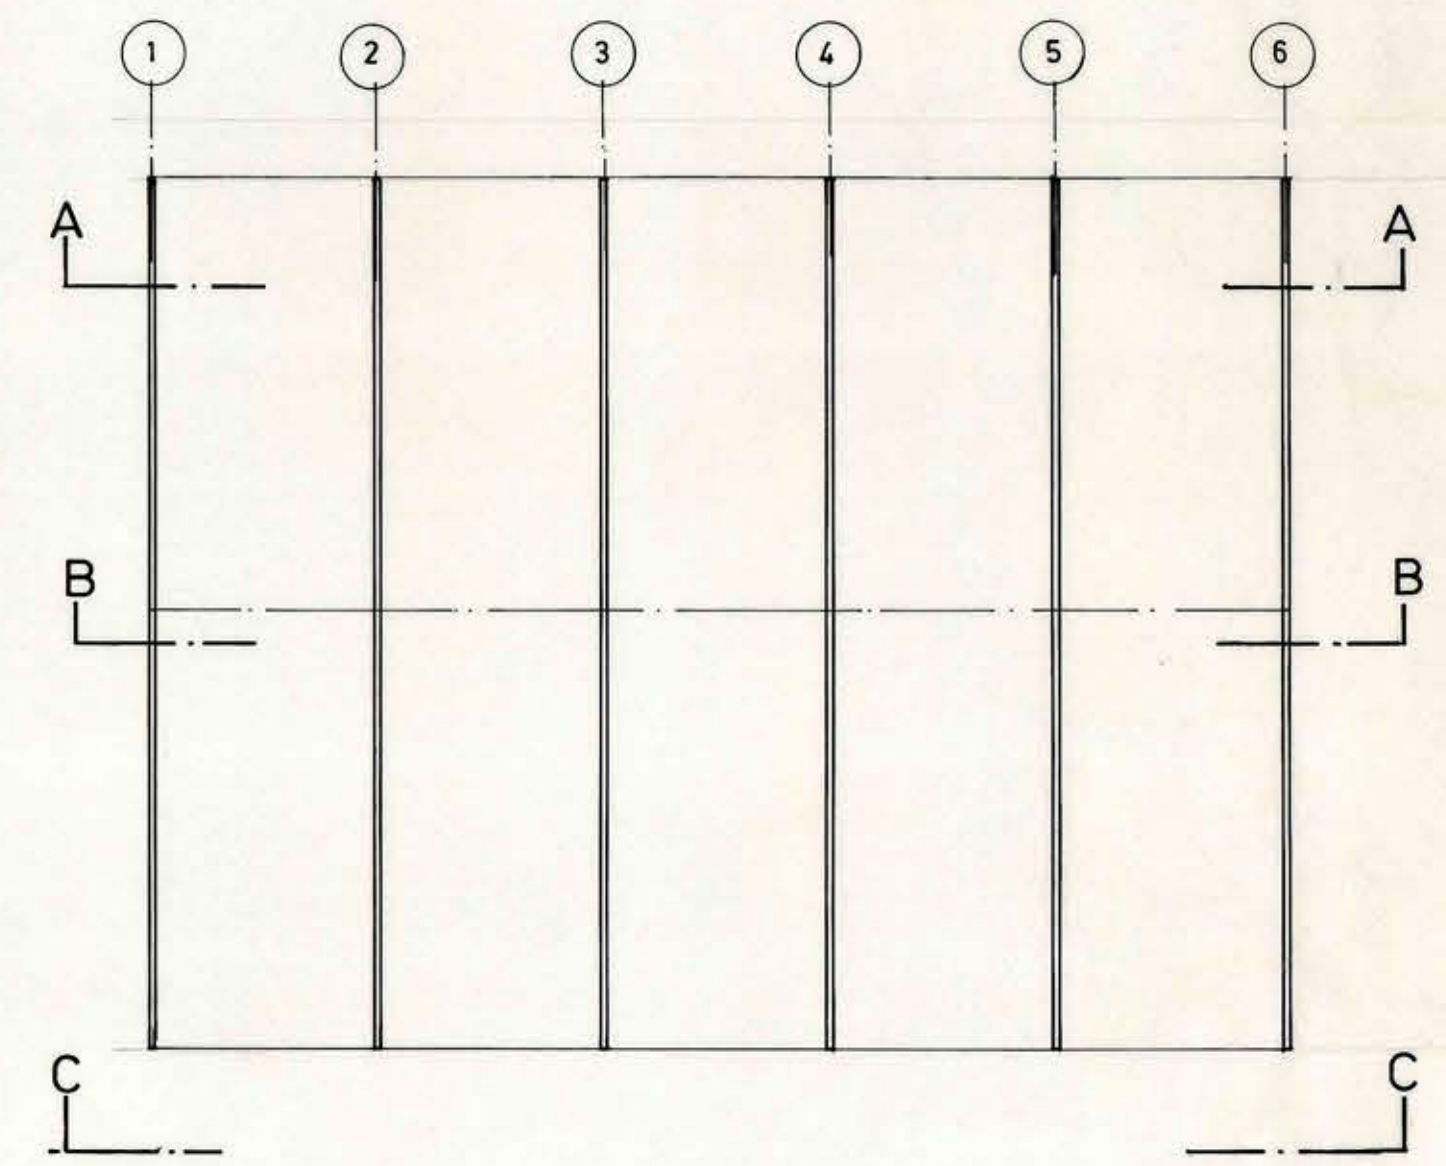

PLANTA
ESCALA 1: 200

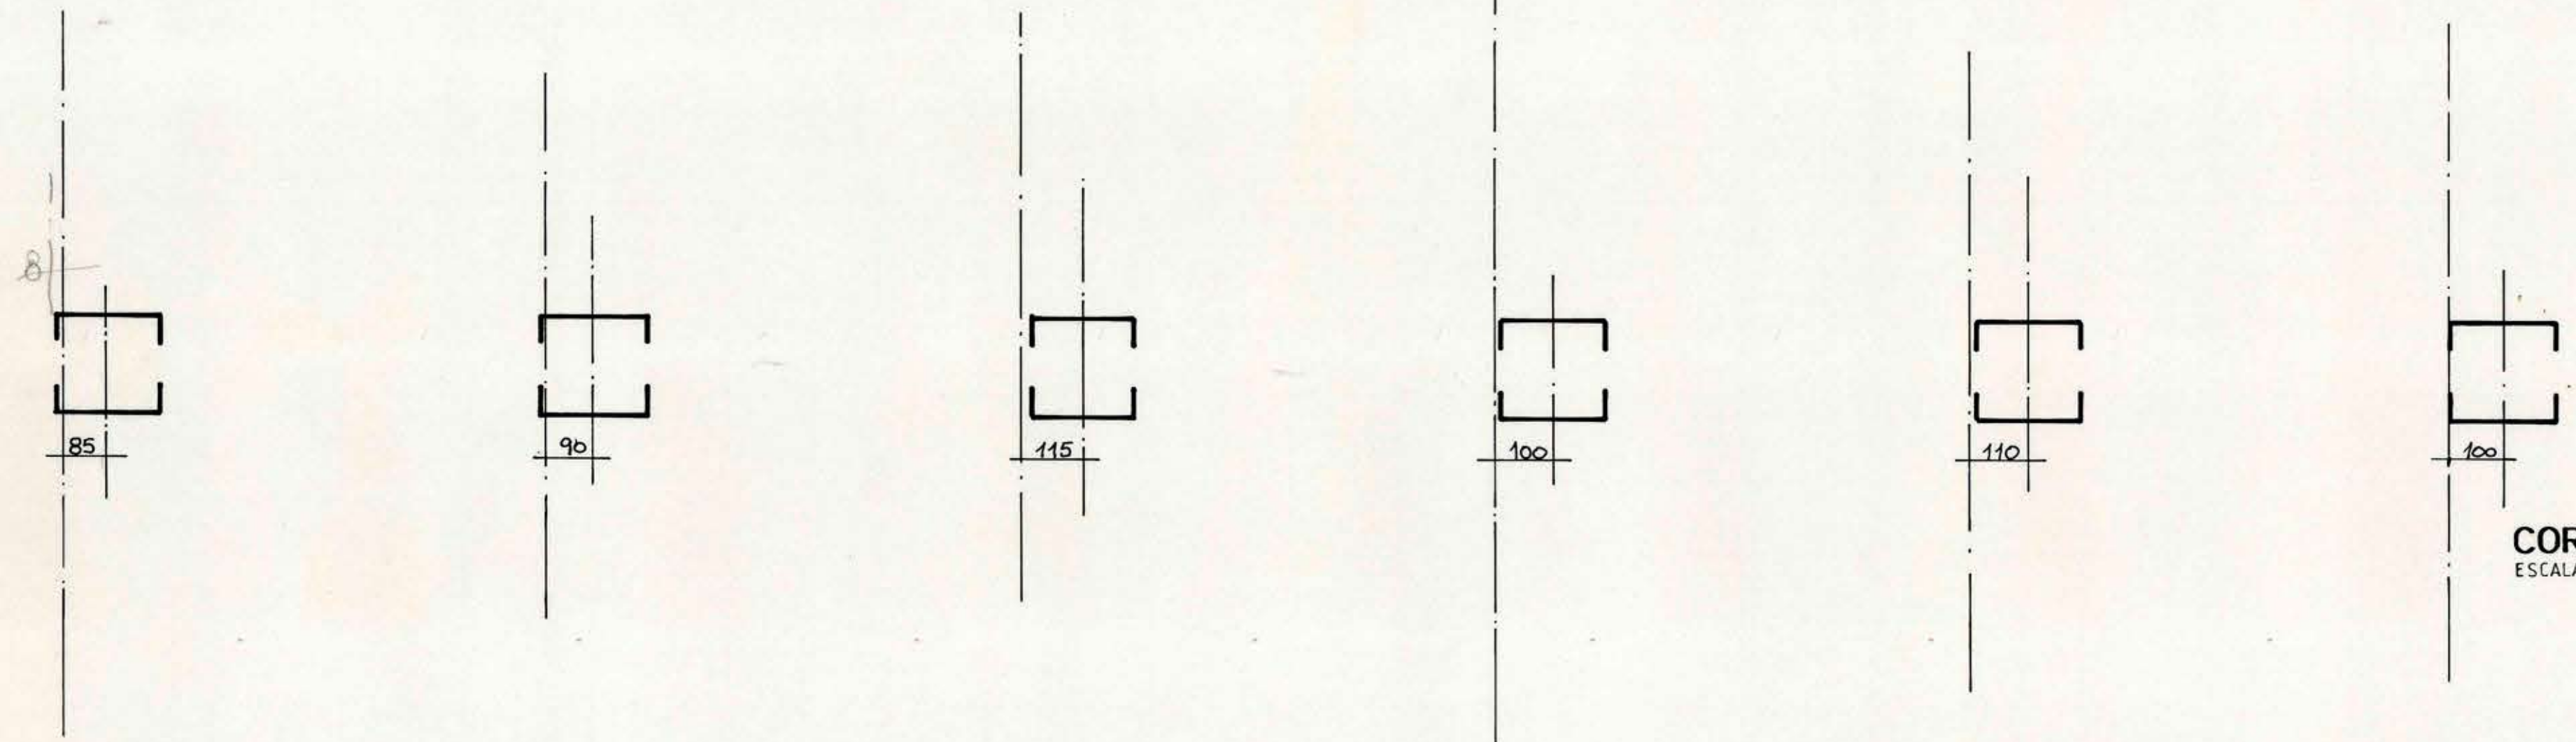

CORTE B-B
ESCALA 1: 10

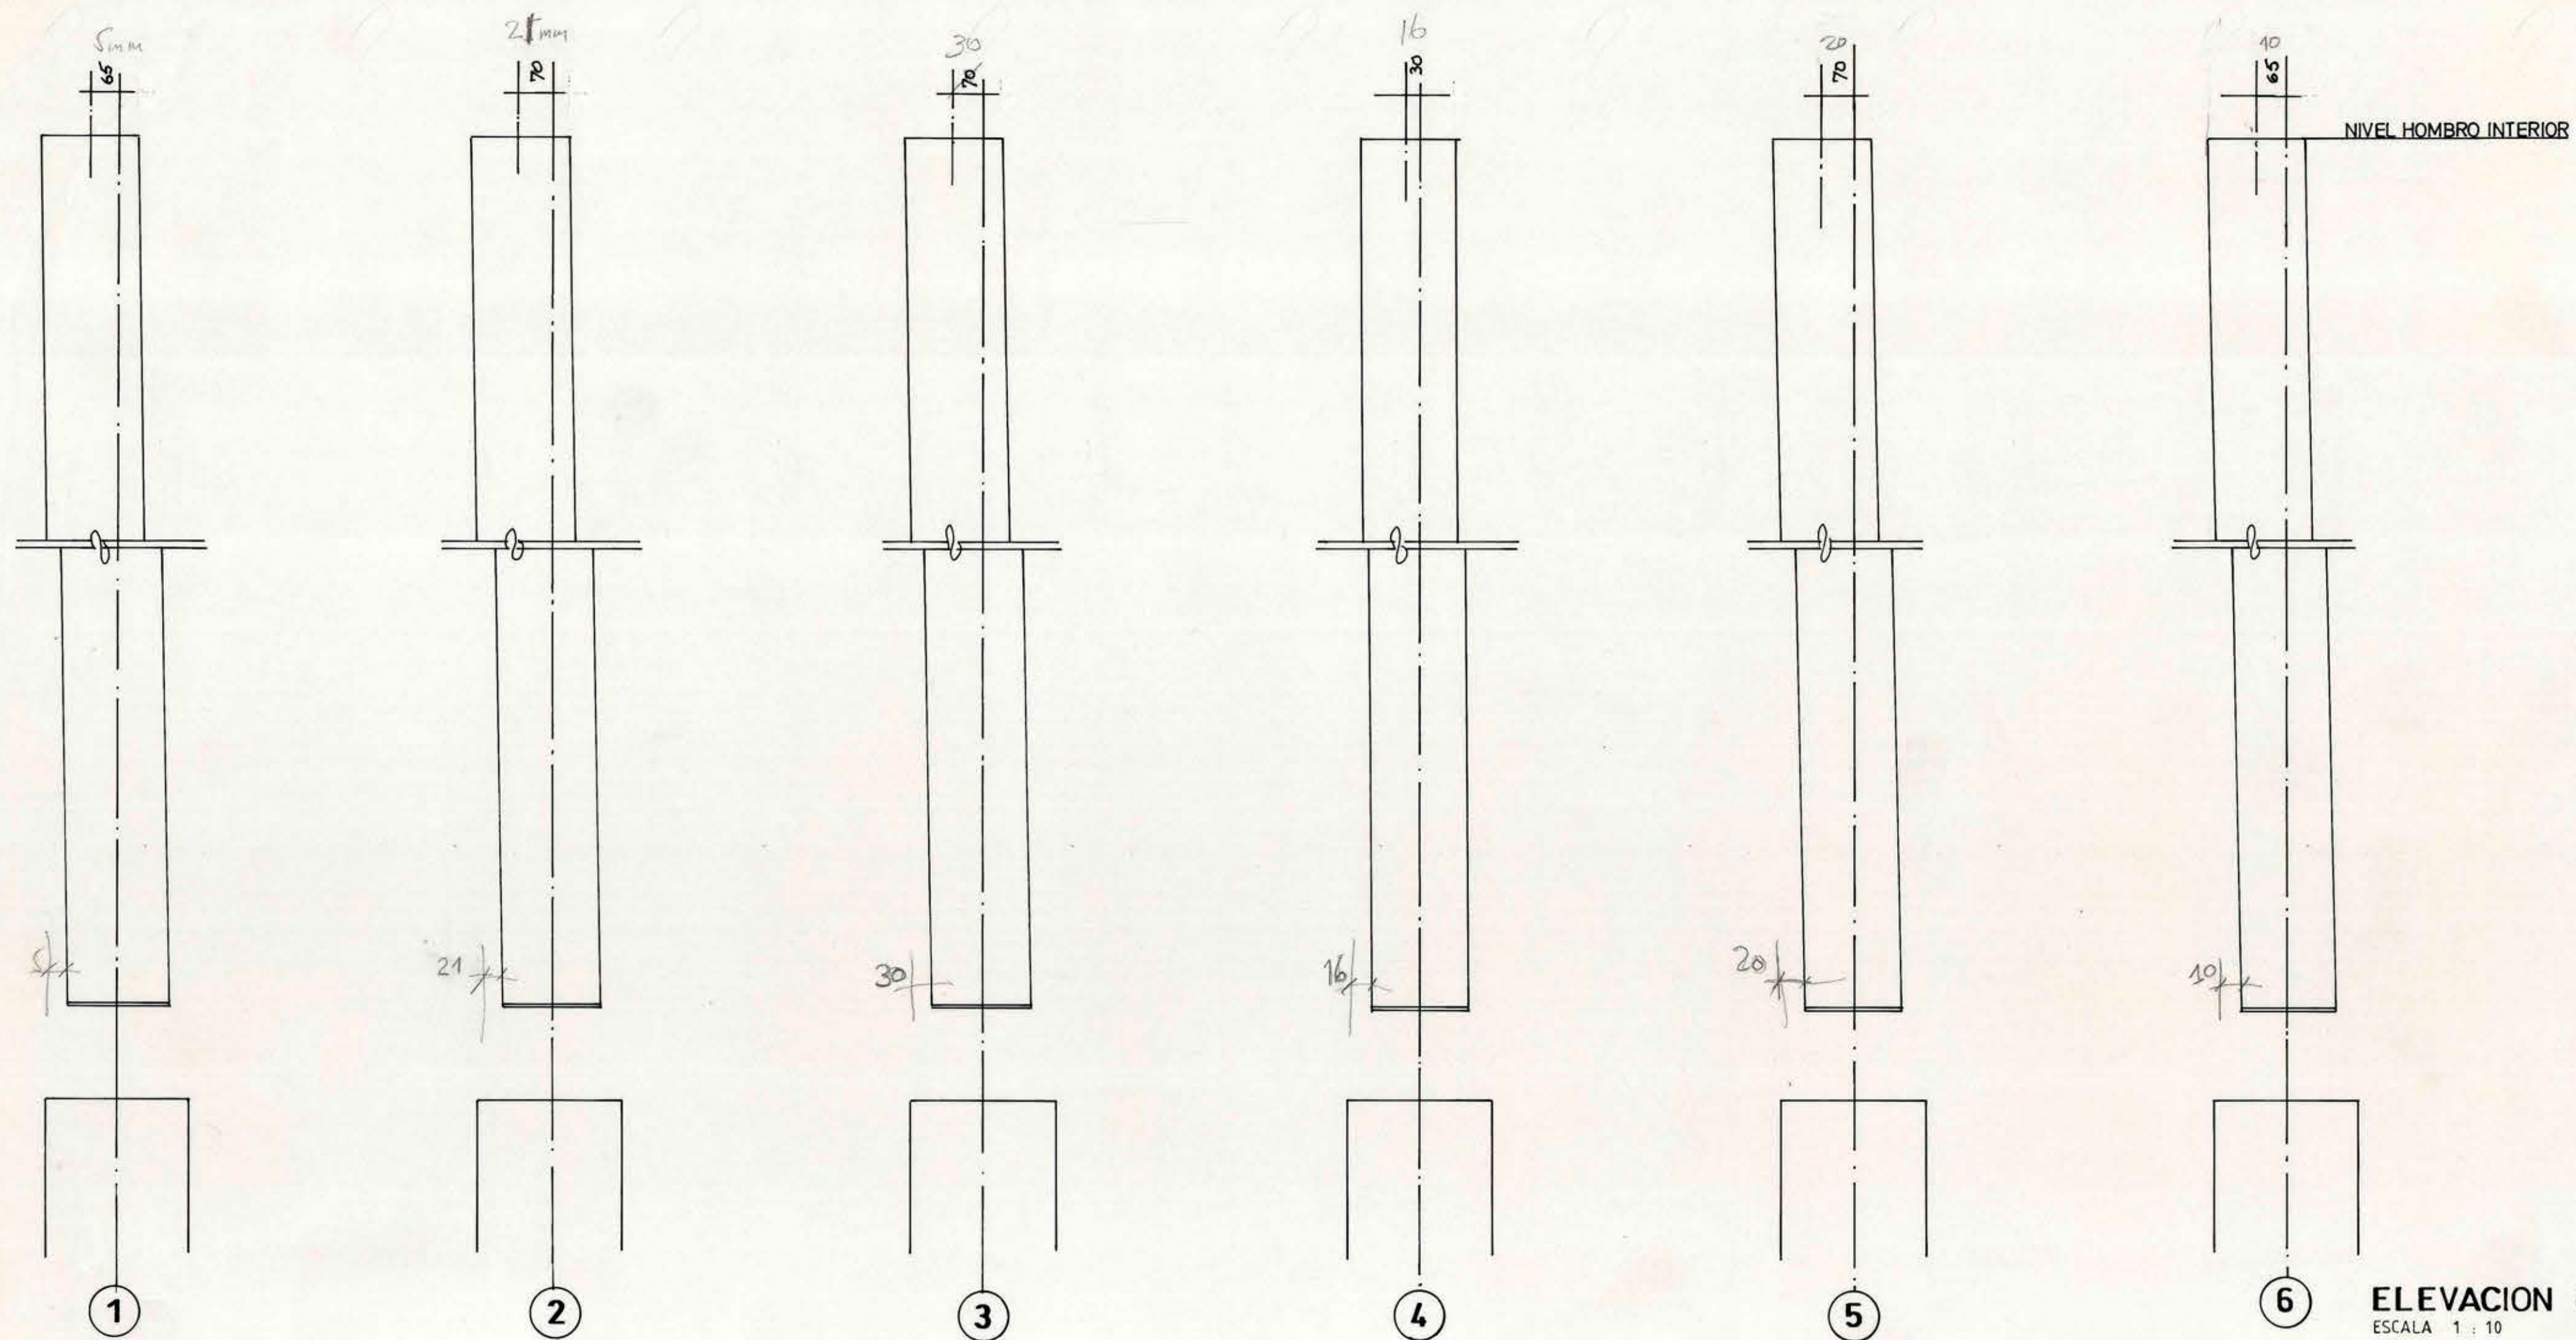

ELEVACION C-C
ESCALA 1: 10

MOP		DIRECCION DE ARQUITECTURA	
REGION SEXTA		OFICINA REGIONAL VI REGION	
PROVINCIA CACHAPOAL	OBRA GIMNASIO COLTAUCO PRIMERA ETAPA		
COLTAUCO	CONTENIDO LEVANTAMIENTO TAQUIMETRICO		
ARQUITECTO	DIBUJO F. ROJAS P.		
ALBERTO ANGUITA MEDEL	FECHA CLAVE		
ARQUITECTO REGIONAL	MAYO 1994		
OSCAR NOVOA VARGAS	FORMATO		
SUPERFICIE	0.75 x 0.55		
ESCALA	PLANO		
LAS INDICADAS			