

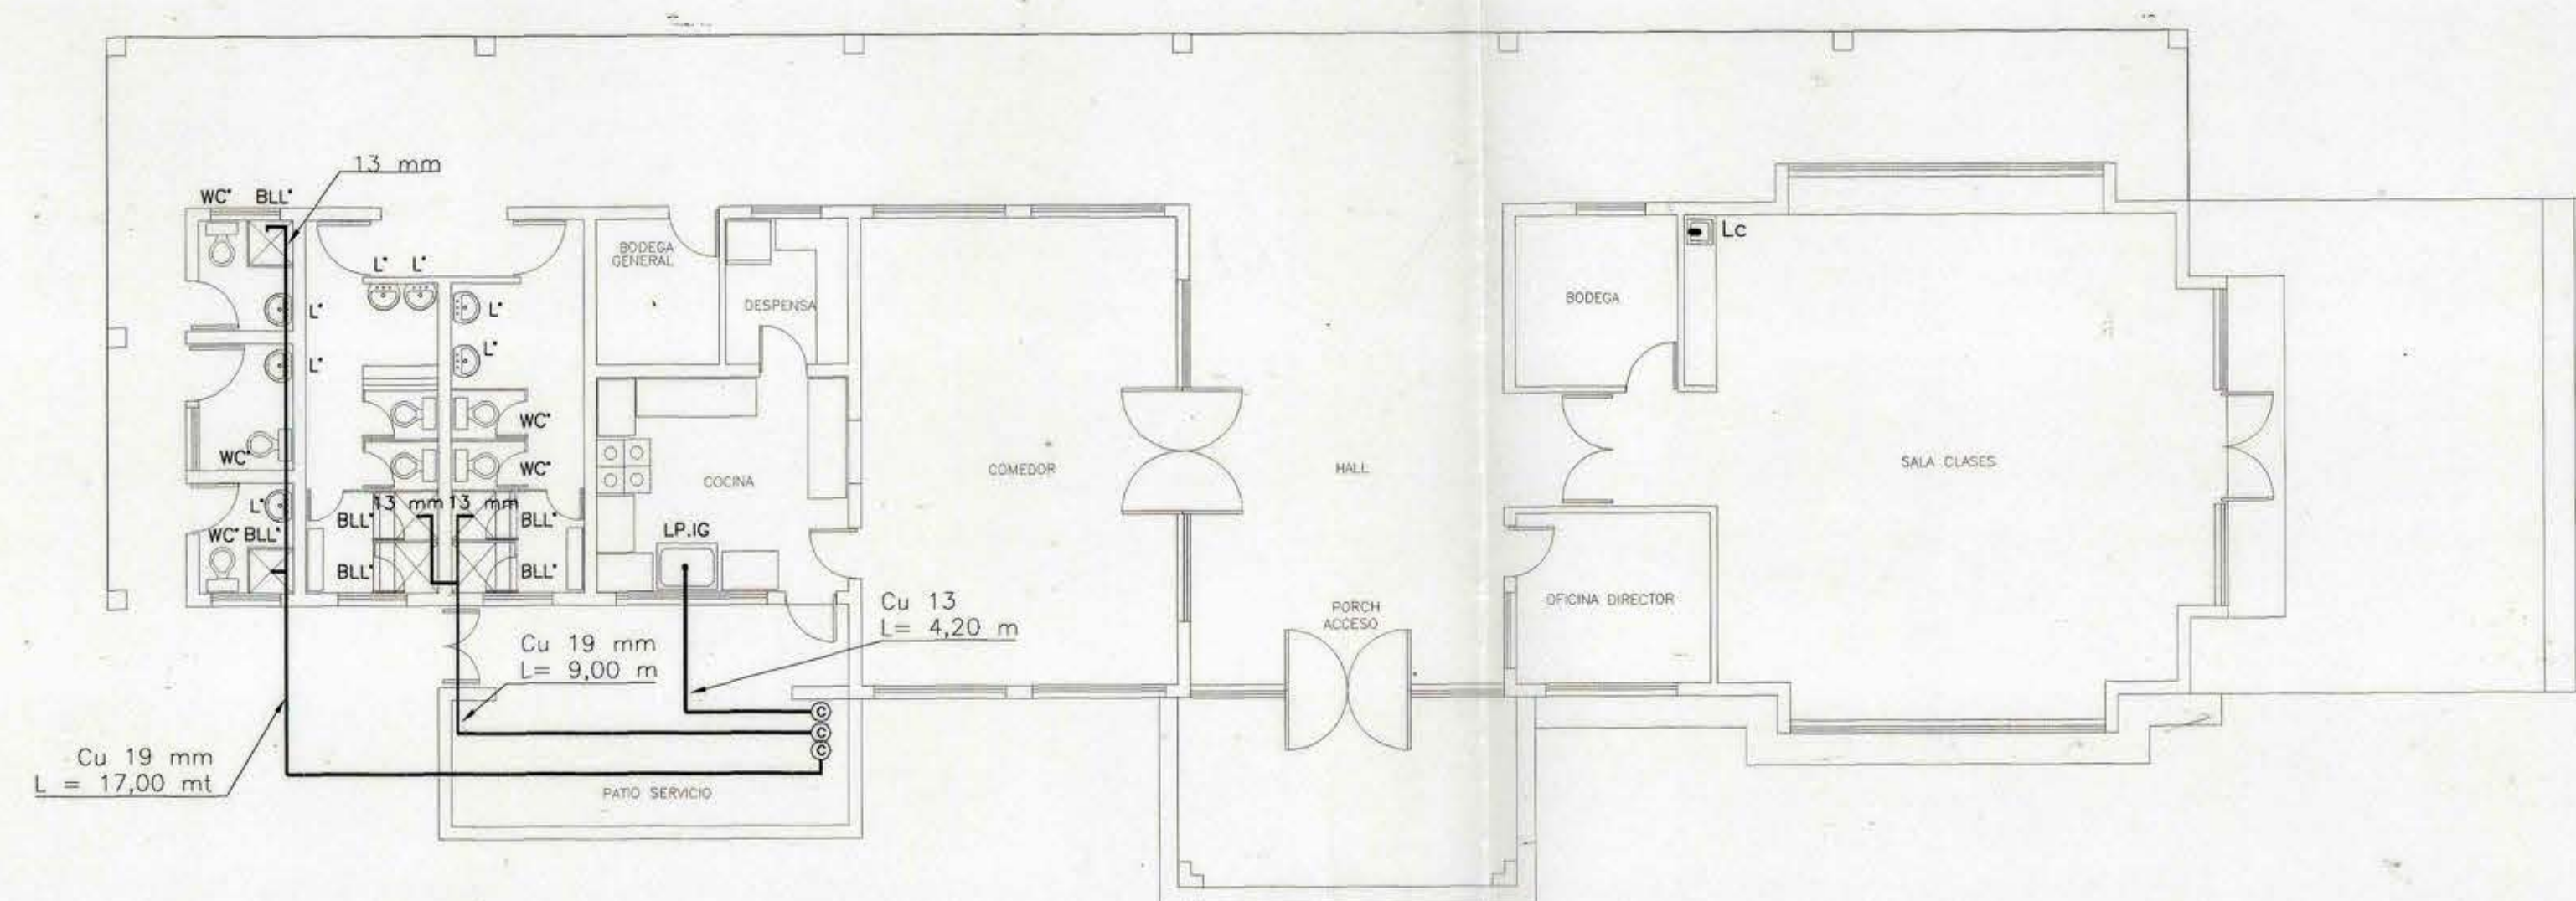


PLANTA GENERAL  
ESCALA 1 : 100

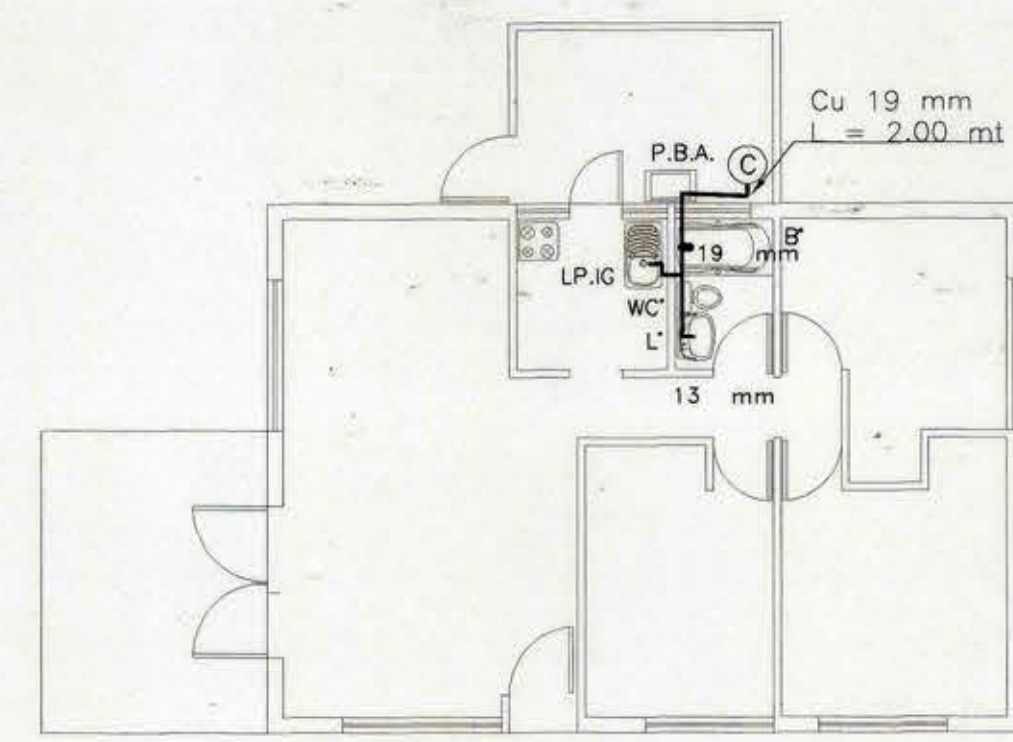

NOTA : TODOS LOS ARTEFACTOS CUENTAN CON LLAVE  
DE PASO INDIVIDUAL, Y LOS RECINTOS CON  
LLAVE DE PASO GENERAL

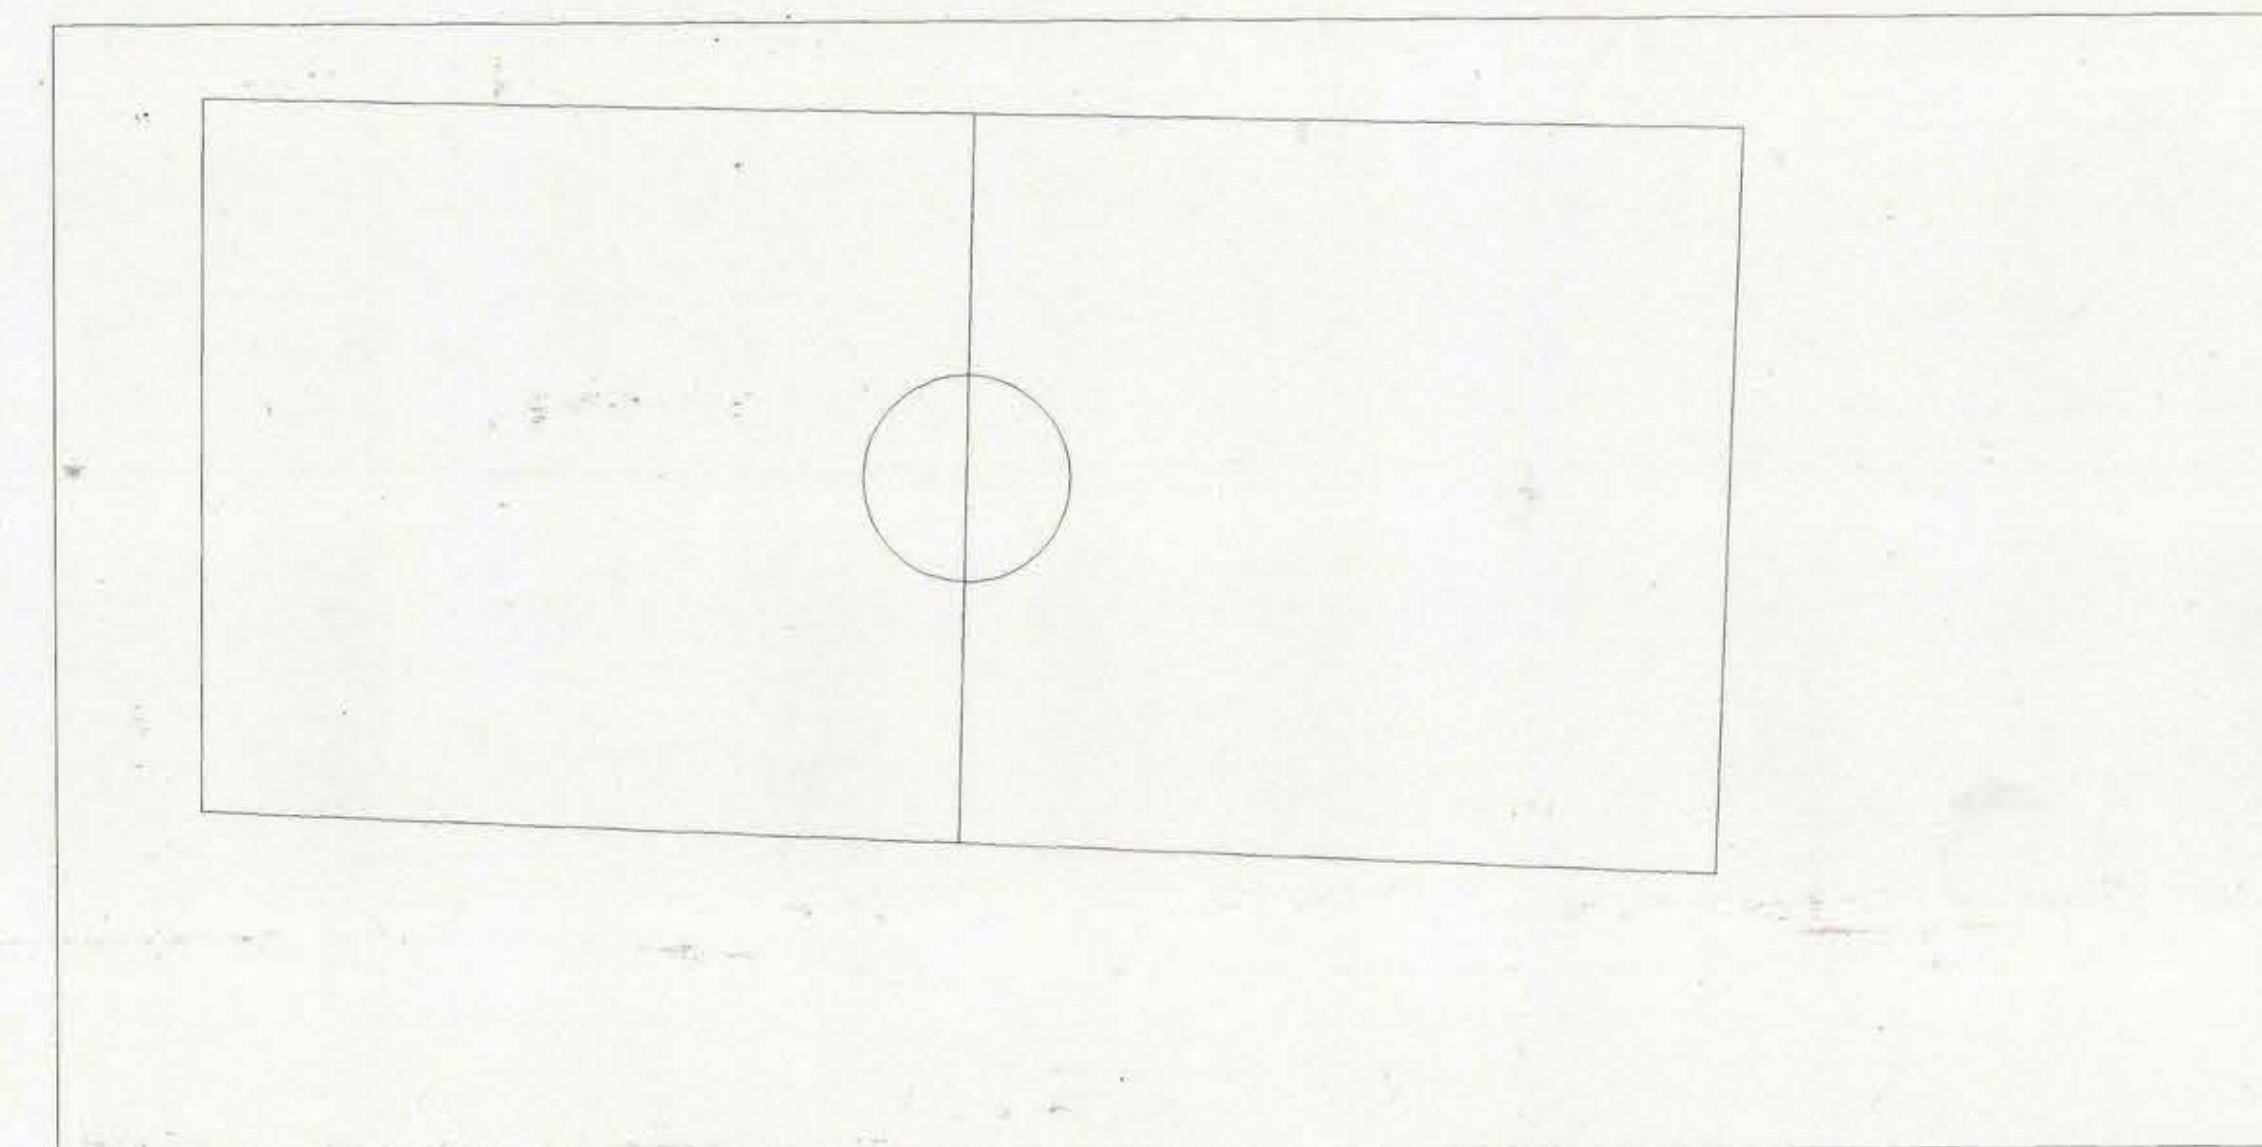

CAMINO

|                               |           |                                                   |               |
|-------------------------------|-----------|---------------------------------------------------|---------------|
| PROPIETARIO :                 |           | I. MUNICIPALIDAD DE LAS CABRAS                    |               |
| REGION VI REGION              |           | DIRECCION DE ARQUITECTURA                         |               |
| PROVINCIA CACHAPOAL           |           | OFICINA REGIONAL VI REGION                        |               |
| COMUNA LAS CABRAS             |           | OBRA AGUA CALIENTE ESCUELA VALDEBENITO LAS CABRAS |               |
| ARQUITECTO REGIONAL           | DIBUJO    | G.U.M.                                            | OBSERVACIONES |
| OSCAR E. NOVOA VARGAS         | FECHA     | M.C.V.                                            |               |
| ARQTO. JEFE U. PROYECTOS      | FECHA     | CLAVE                                             |               |
| FRANCISCO HERNANDEZ DIAZ      | FECHA     | CLAVE                                             |               |
| ARQUITECTO PATROCINANTE       | FORMATO   | SUPERFICIE                                        |               |
| DIRECCION DE ARQUITECTURA MOP | LAMINA N° |                                                   |               |
| ESCALA                        |           |                                                   |               |
| LAS INDICADAS                 |           |                                                   |               |

3 DE 5

TUBO 213