




**CORTE ARQUITECTONICO C-C**  
ESCALA 1 : 50

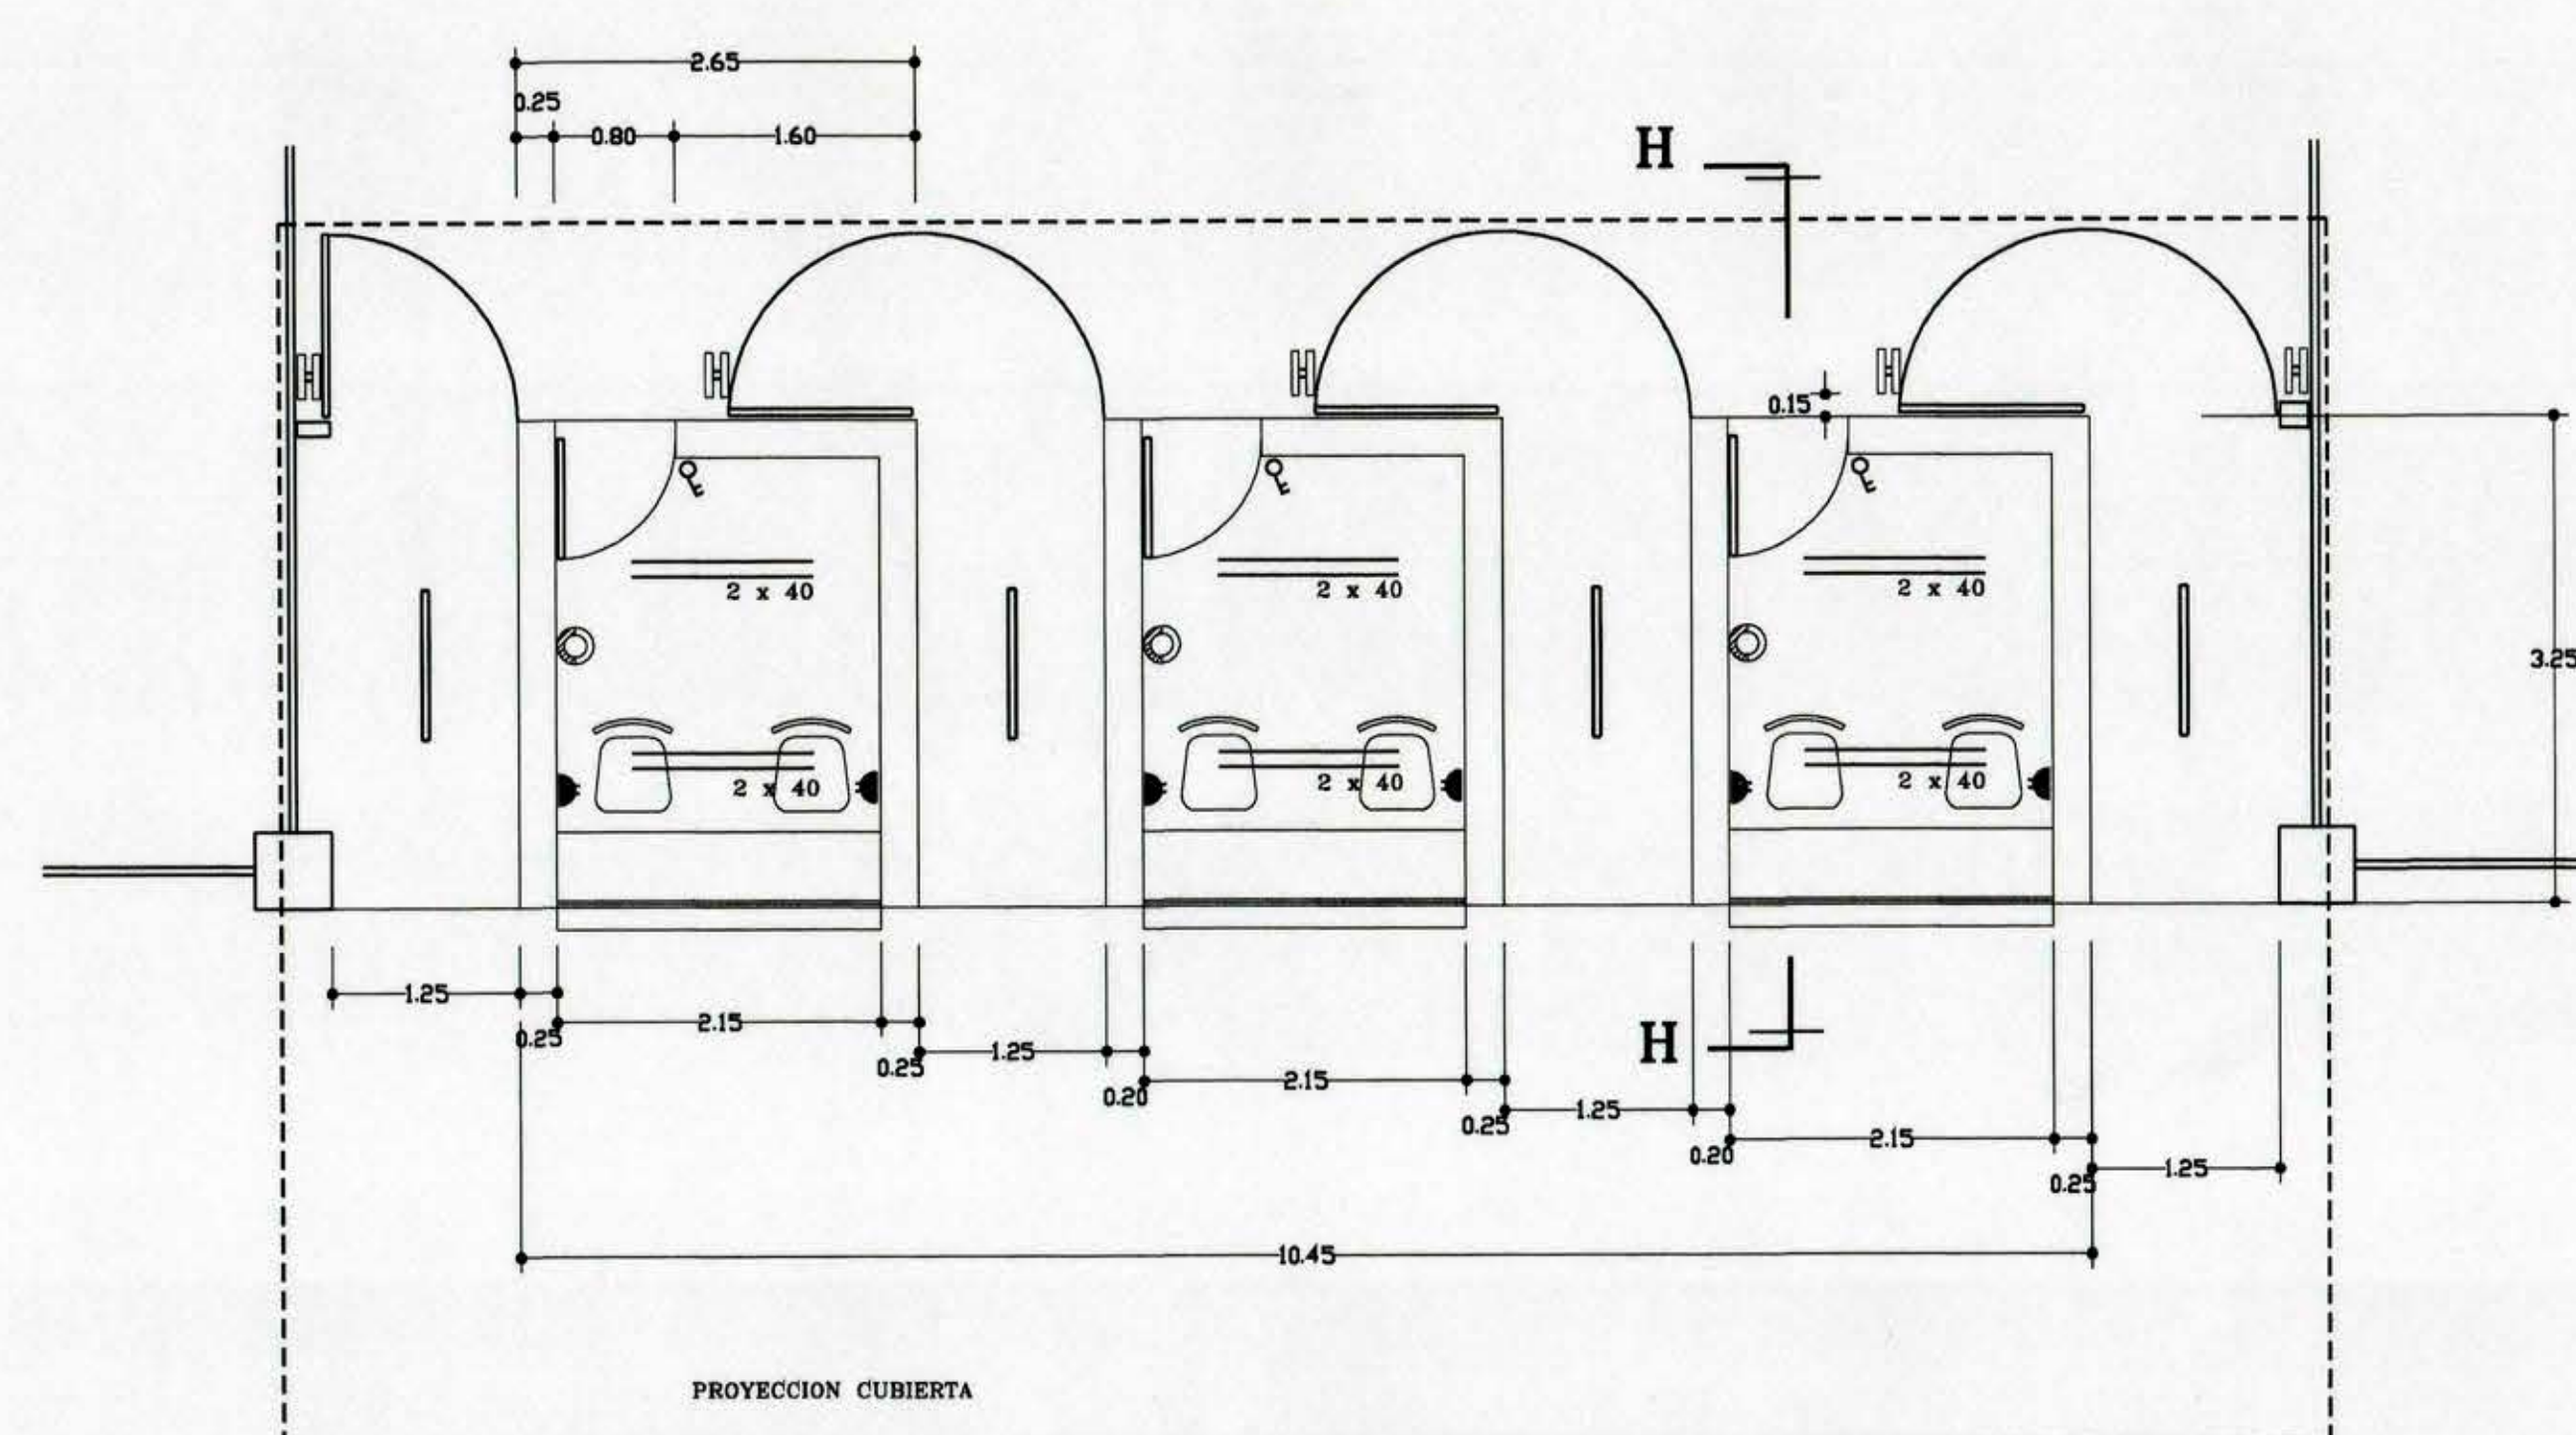


**PLANTA BOLETERIAS - MODULO B**  
ESCALA 1 : 50

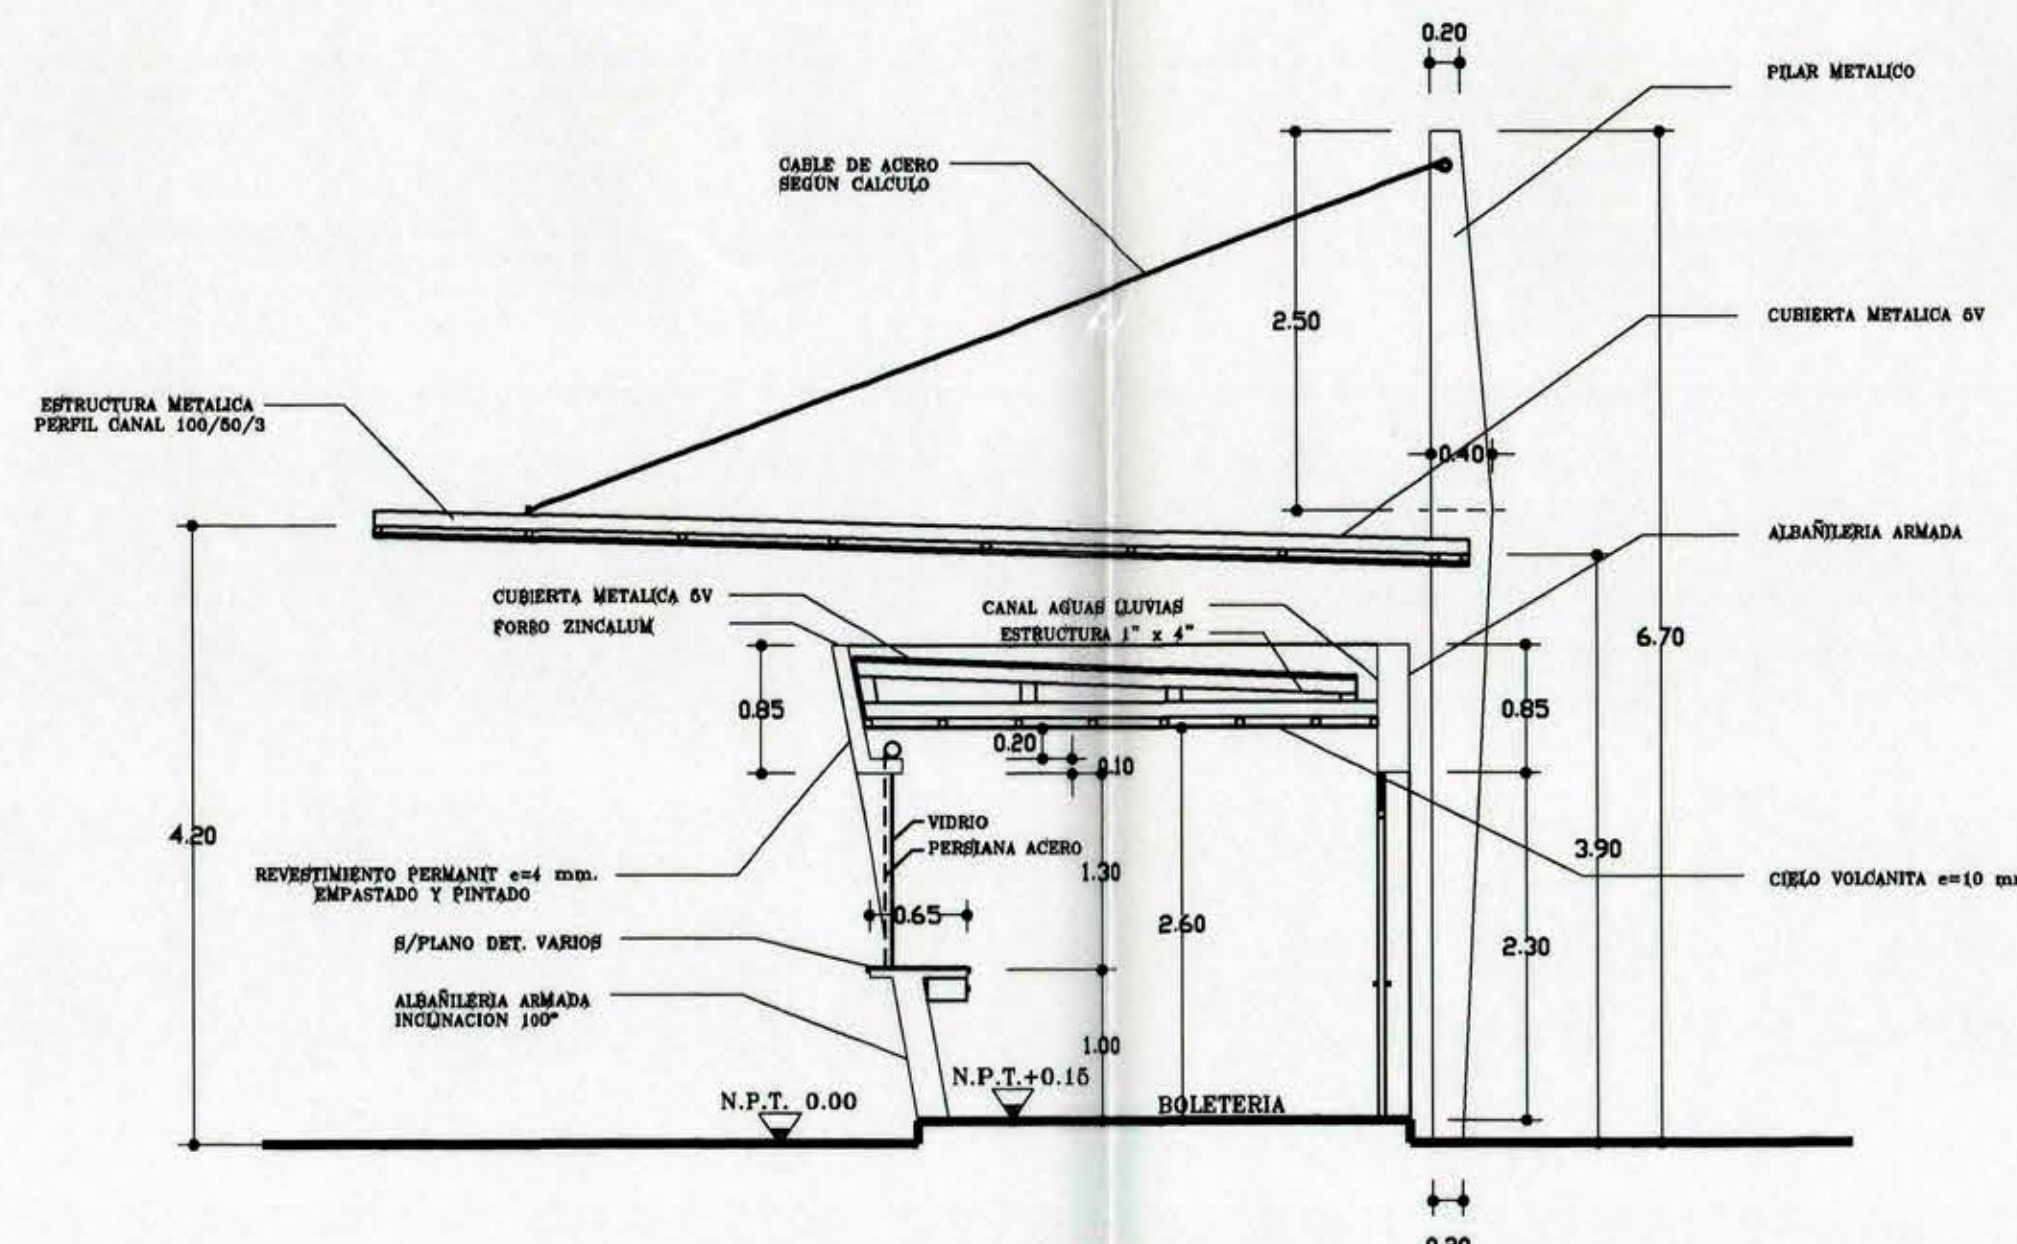


**CORTE H-H CONSTRUCTIVO - MODULO B**  
ESCALA 1 : 50

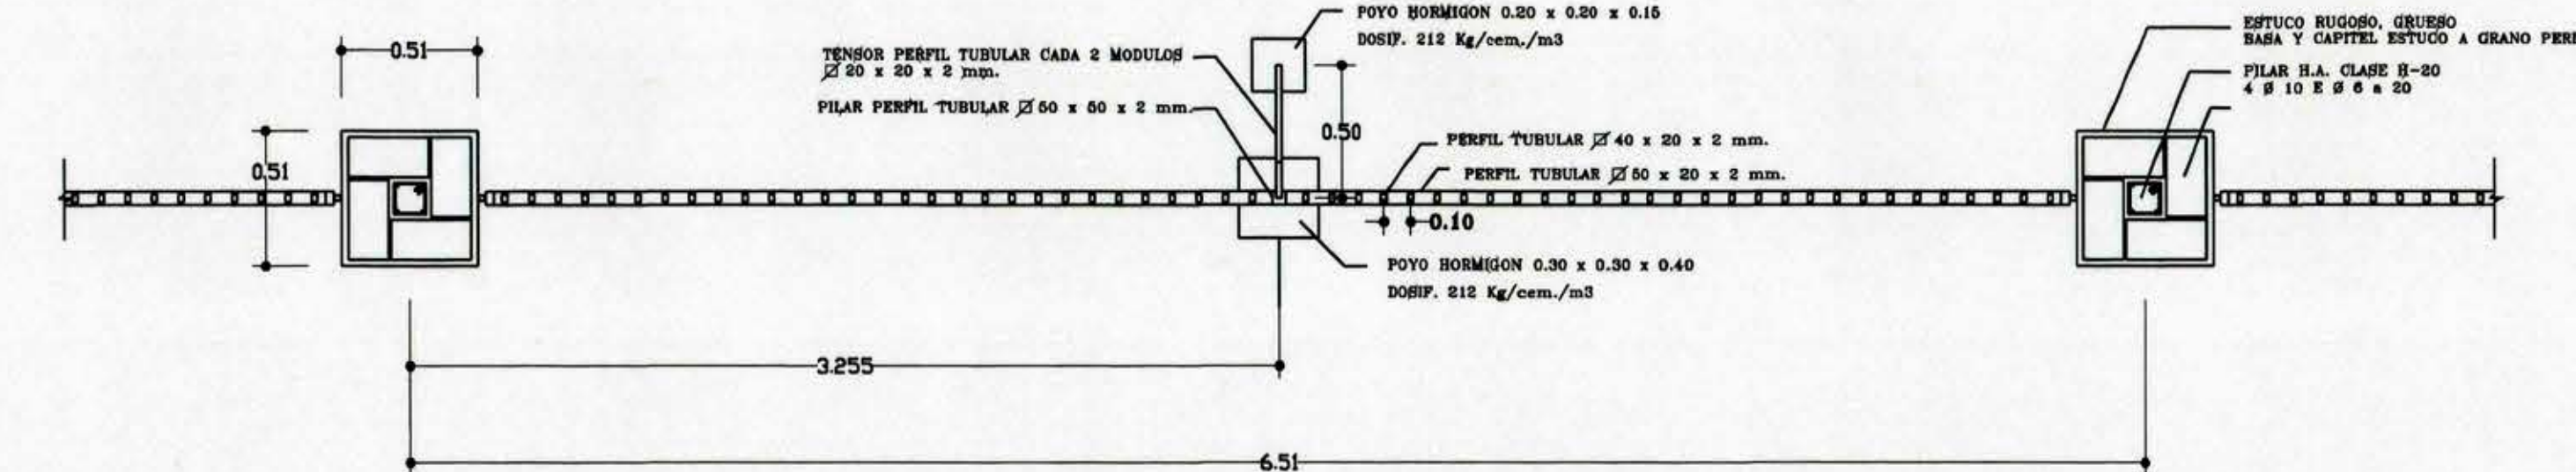


**PLANTA MODULO REJA CIERRO EXTERIOR**  
ESCALA 1 : 25

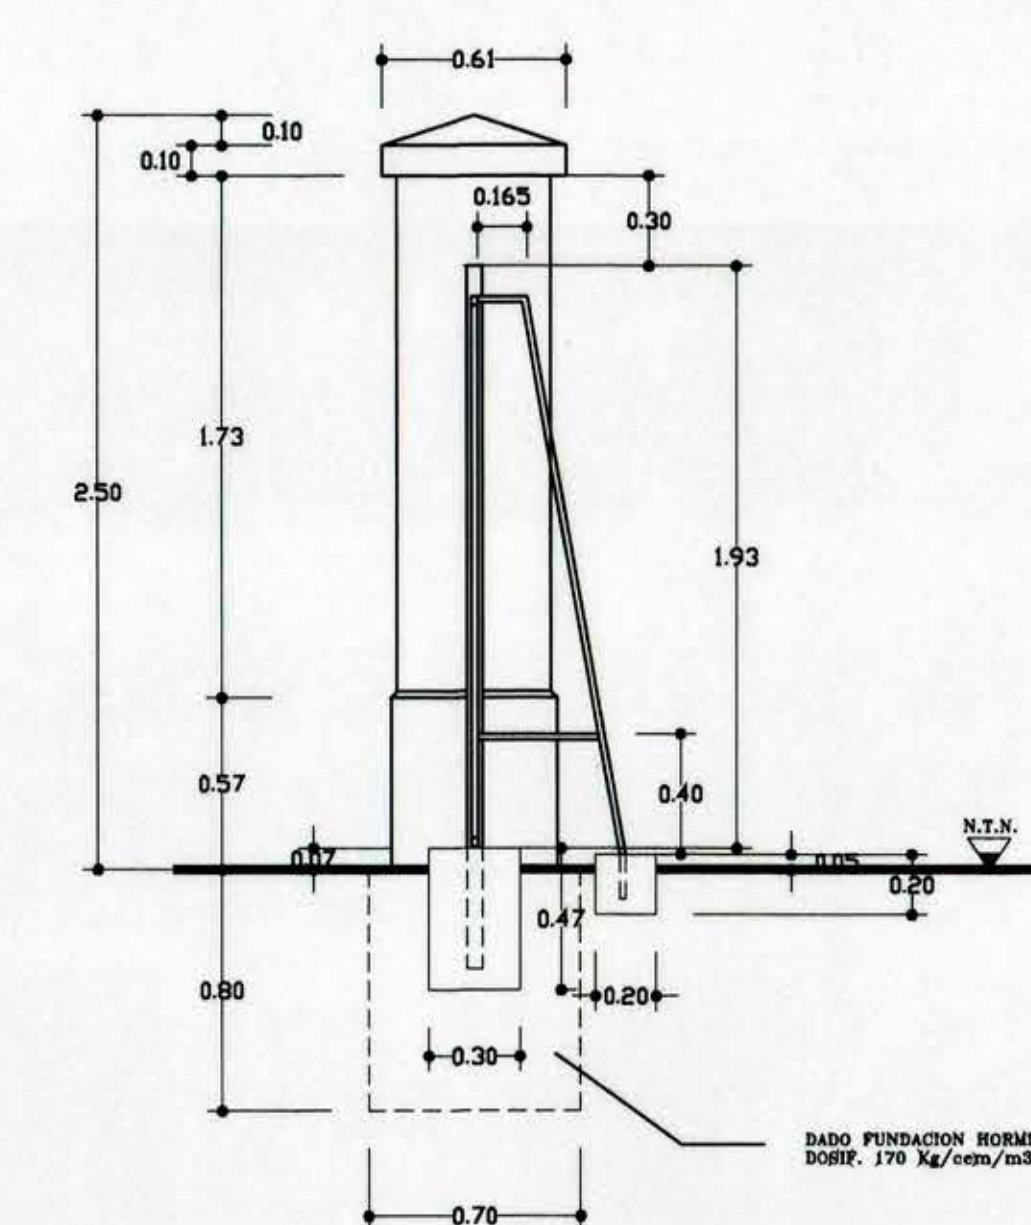

**DETALLE PILAR Y TENSOR**  
ESCALA 1 : 25

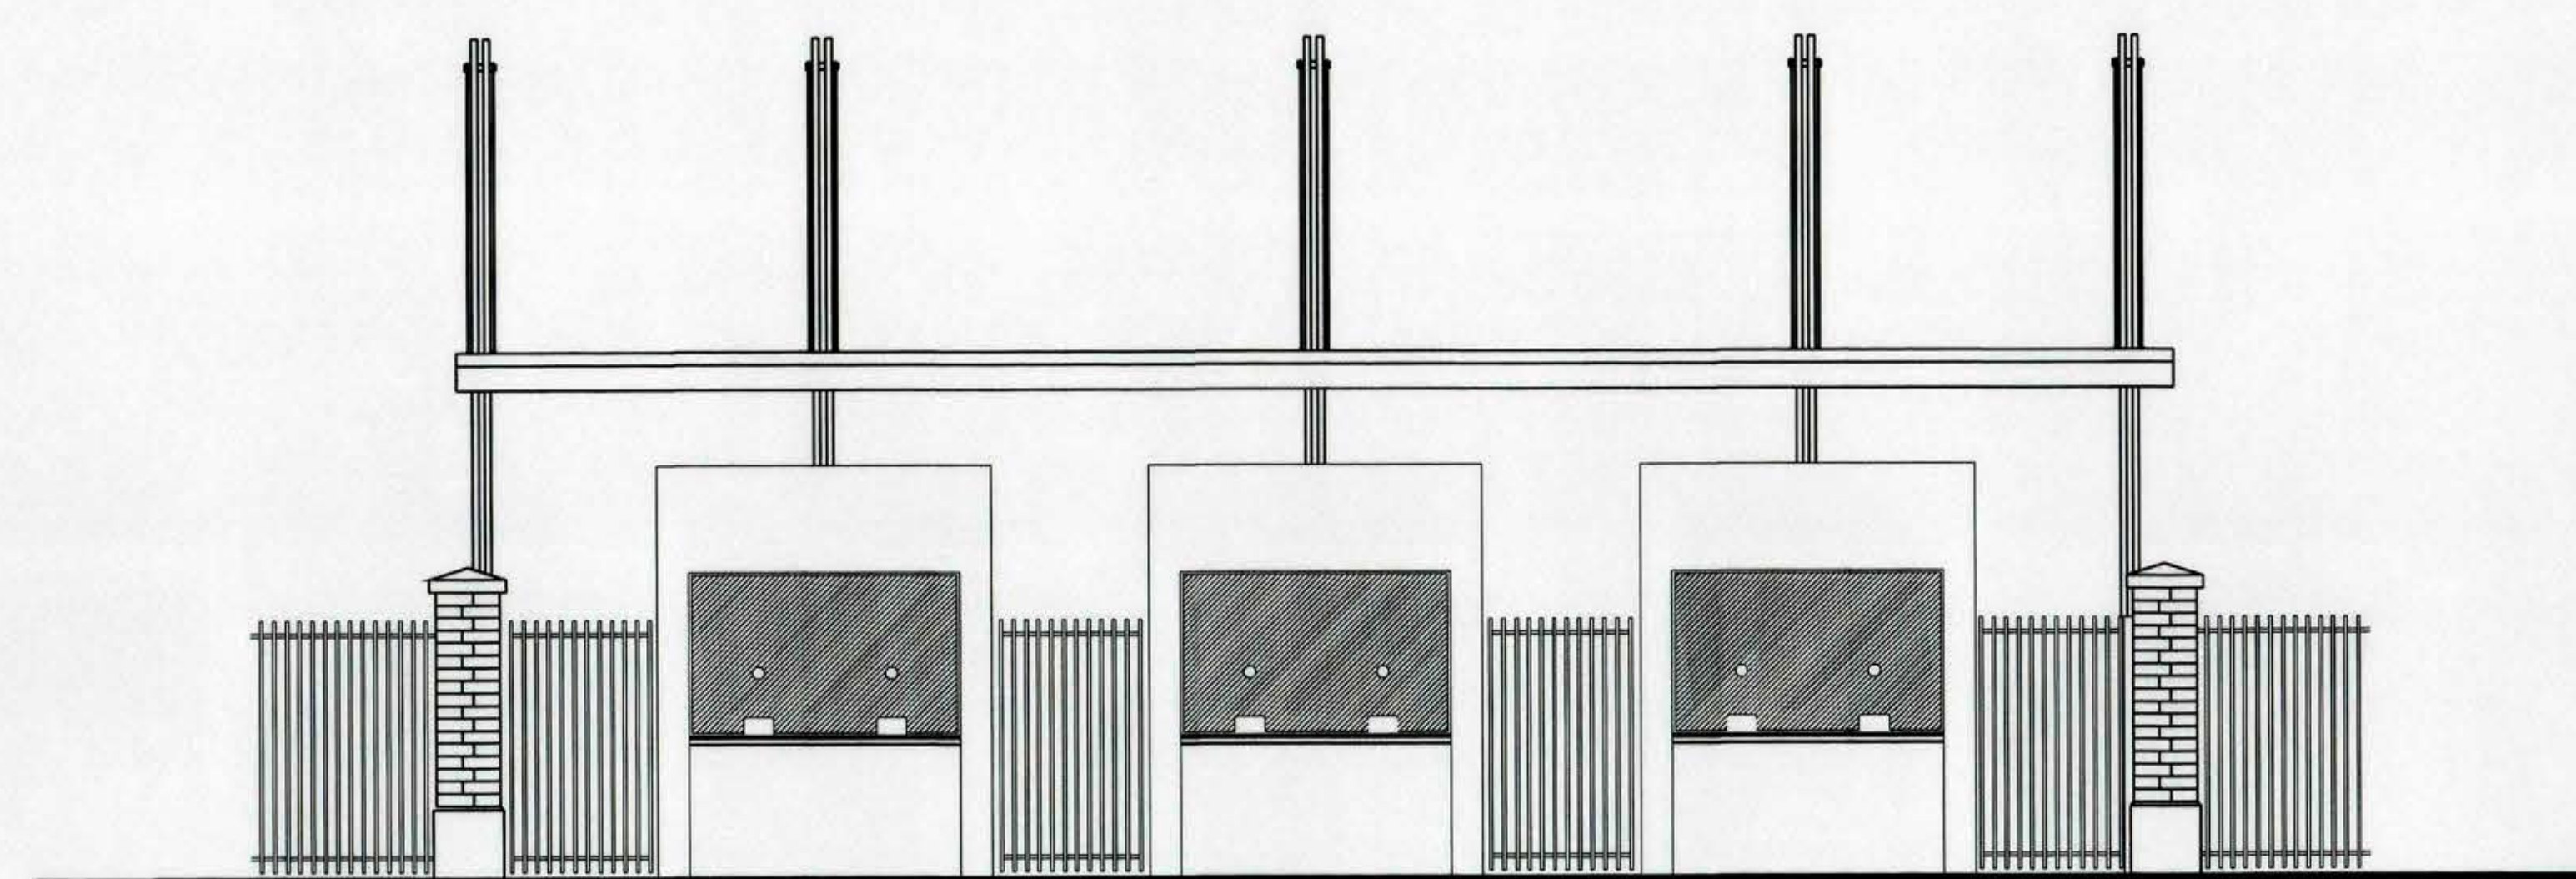

**ELEVACION PRINCIPAL - MODULO B**  
ESCALA 1 : 50

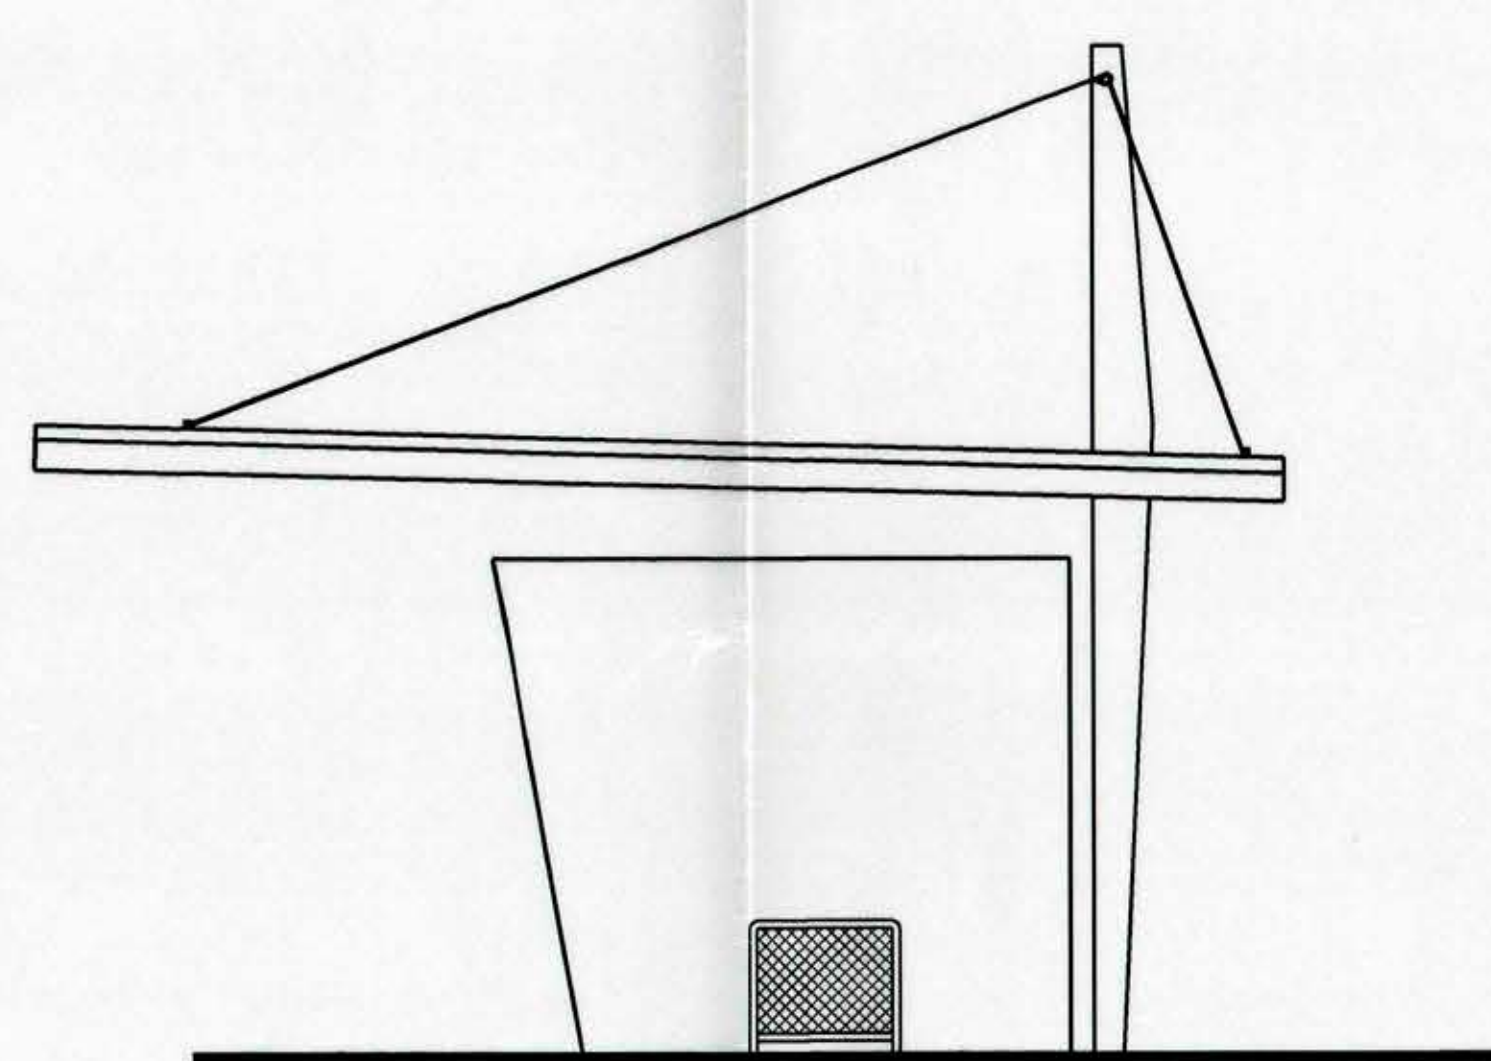

**ELEVACION LATERAL - MODULO B**  
ESCALA 1 : 50

|                        |                                        |                                                         |                               |
|------------------------|----------------------------------------|---------------------------------------------------------|-------------------------------|
| <b>MOP</b>             |                                        | DIRECCION DE ARQUITECTURA<br>OFICINA REGIONAL VI REGION |                               |
| REGION                 | SEXTA                                  | OBRA                                                    | GINNASIO MUNICIPAL DE REQUENA |
| PROVINCIA              | CACHAPAL                               | CONTENIDO                                               | CORTE ARQUITECTONICO C-C      |
| COMUNA                 | REQUENA                                | DETALLE                                                 | BOLETERIAS Y REJA EXTERIOR    |
| ARQUITECTO REGIONAL    | OSCAR E. NOVOA VARGAS                  | SEÑALADO AUTOCAD R14                                    | SERGIO RODRIGUEZ A.           |
| ARQUITECTO COLABORADOR | FRANCISCO HERNANDEZ DIAZ               | FECHA                                                   | JUNIO-99                      |
| ARQUITECTO COLABORADOR | ANA MARIA DE LOS ANGELES ALONSO LOZANA | FORMATO                                                 | 84 x 134                      |
| ESCALA                 | LAS INDICADAS                          | LAJUNA N                                                | 12 DE 14                      |
|                        |                                        | TUBO N                                                  |                               |