




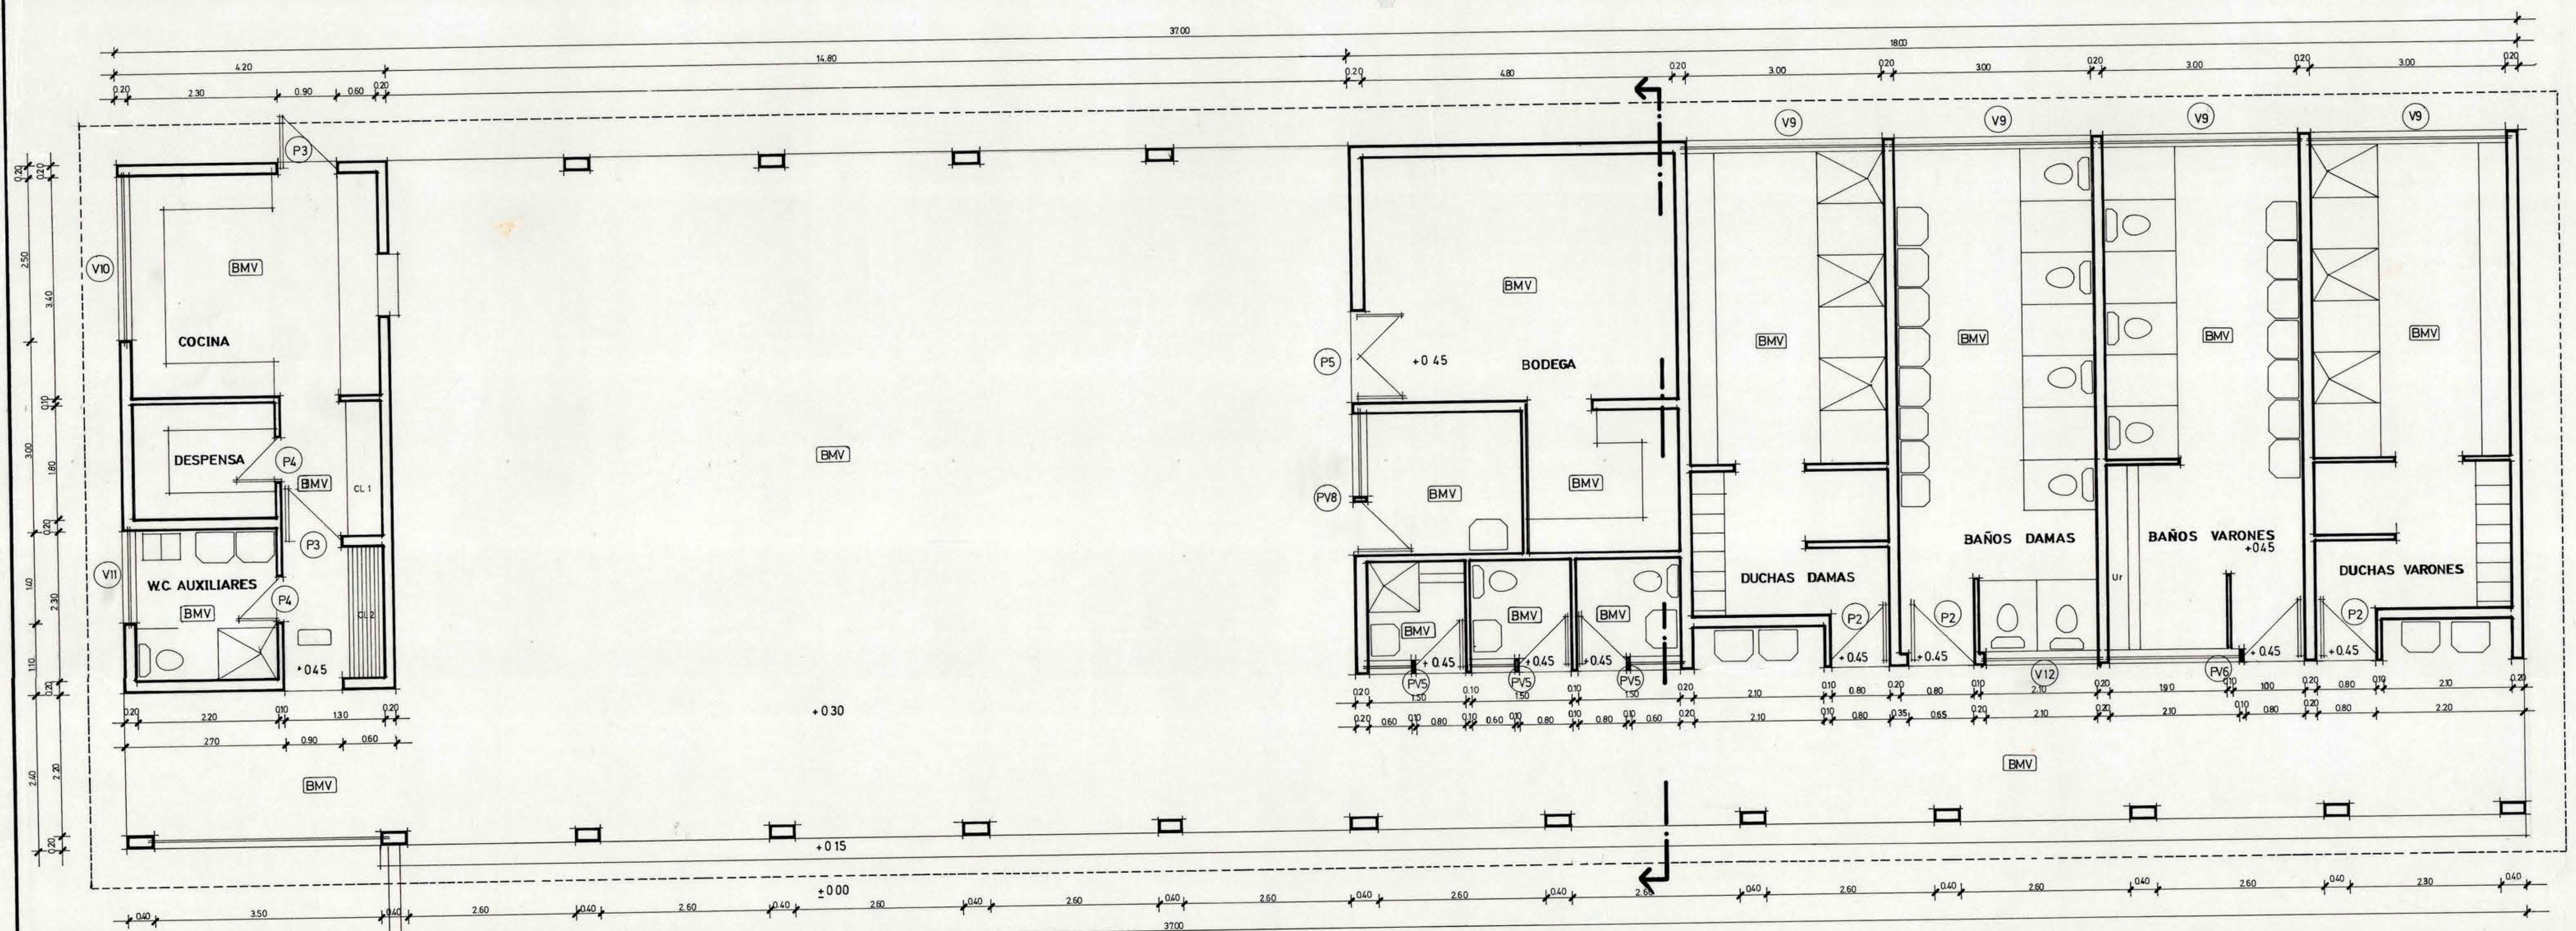


SECTOR C PLANTA

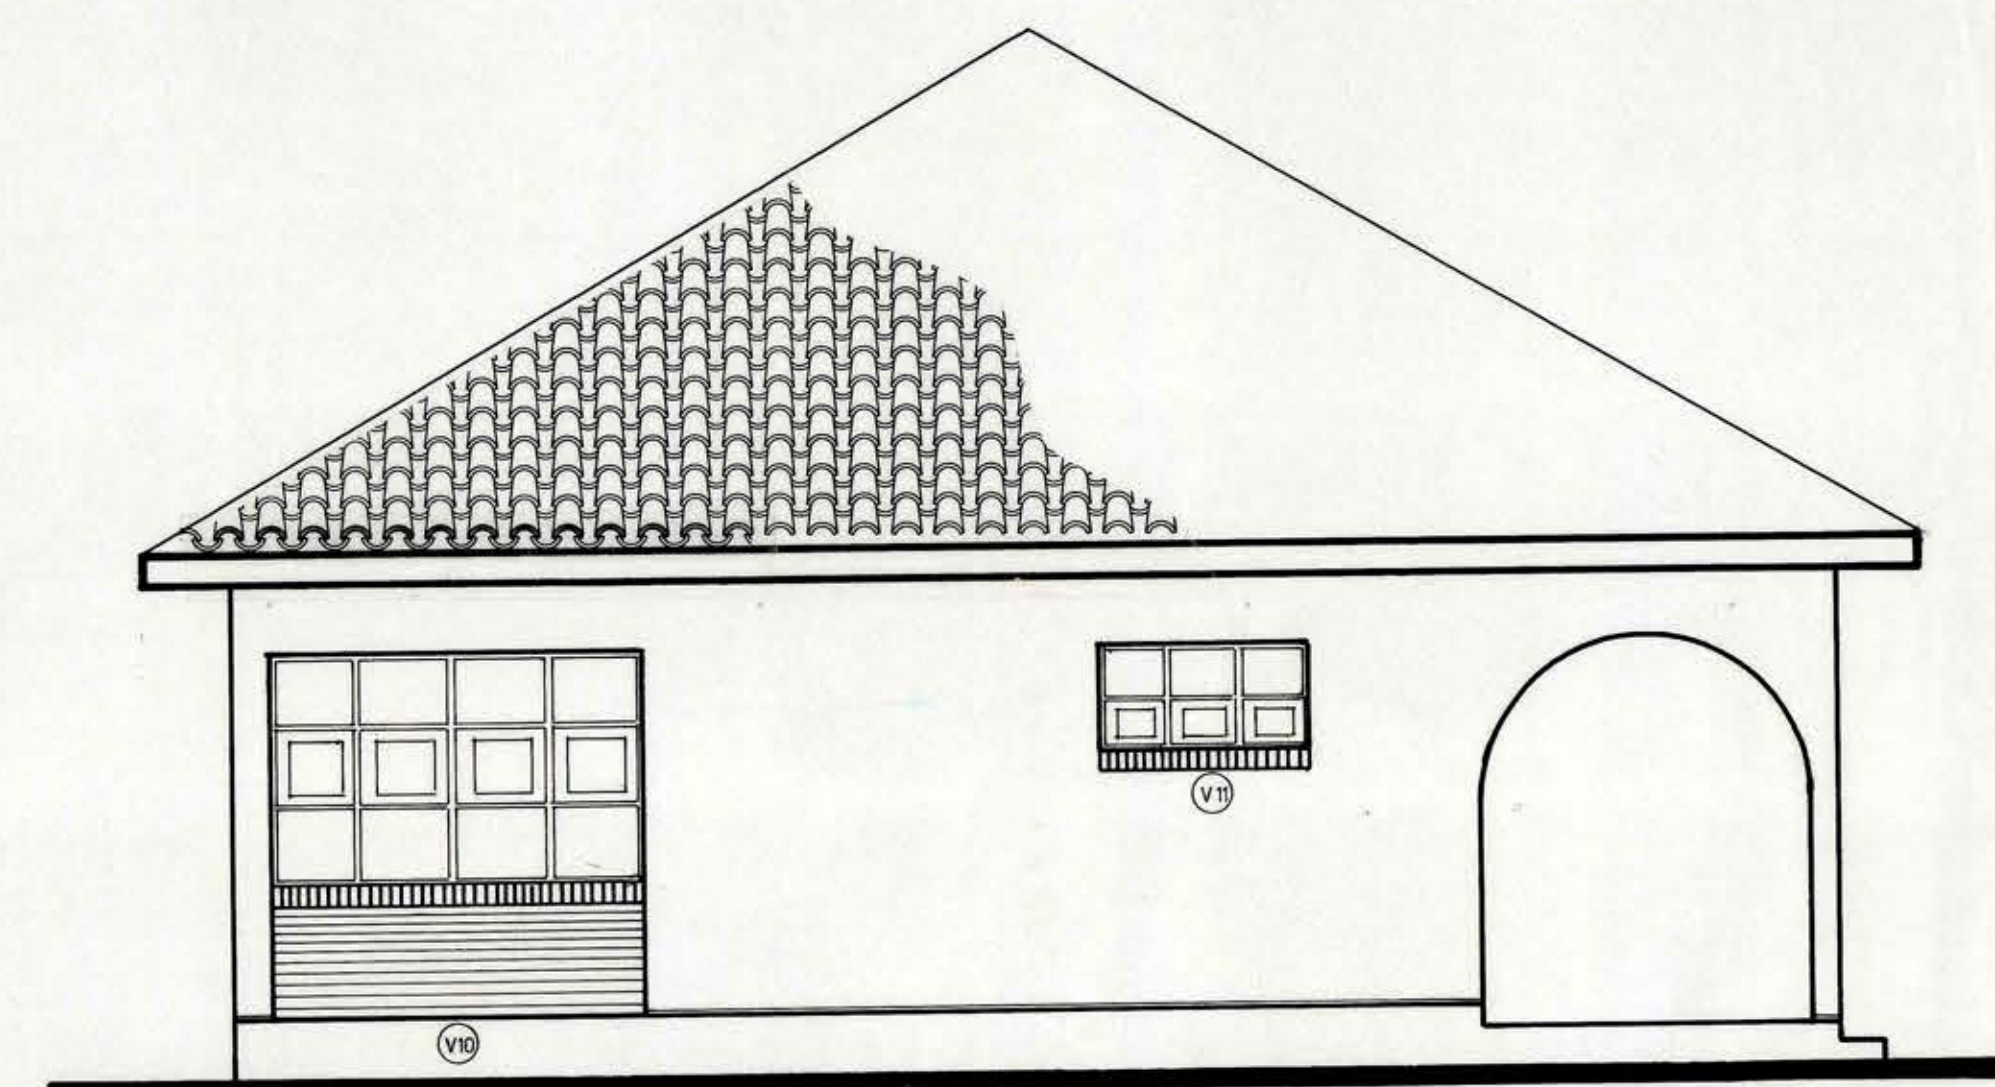

ELEV. SUR

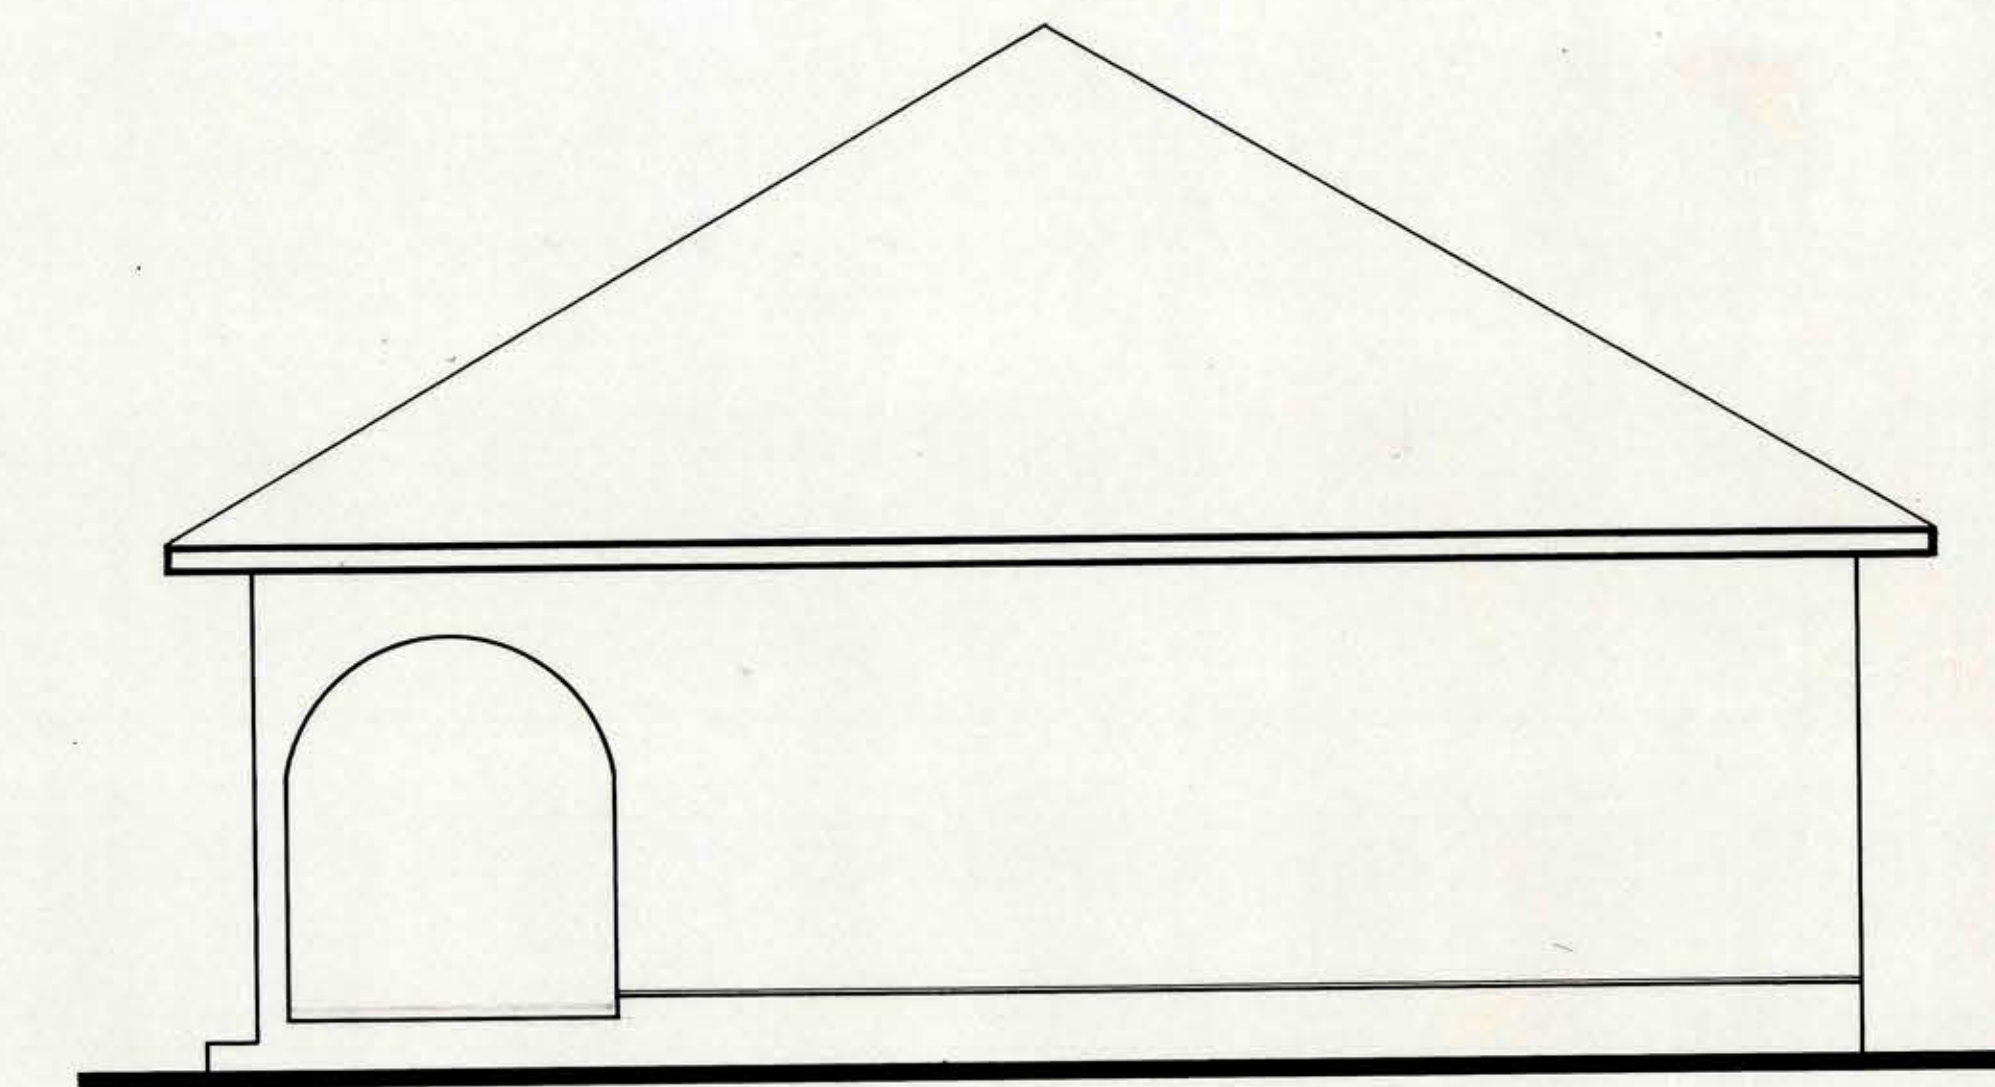

ELEV. ORIENTE

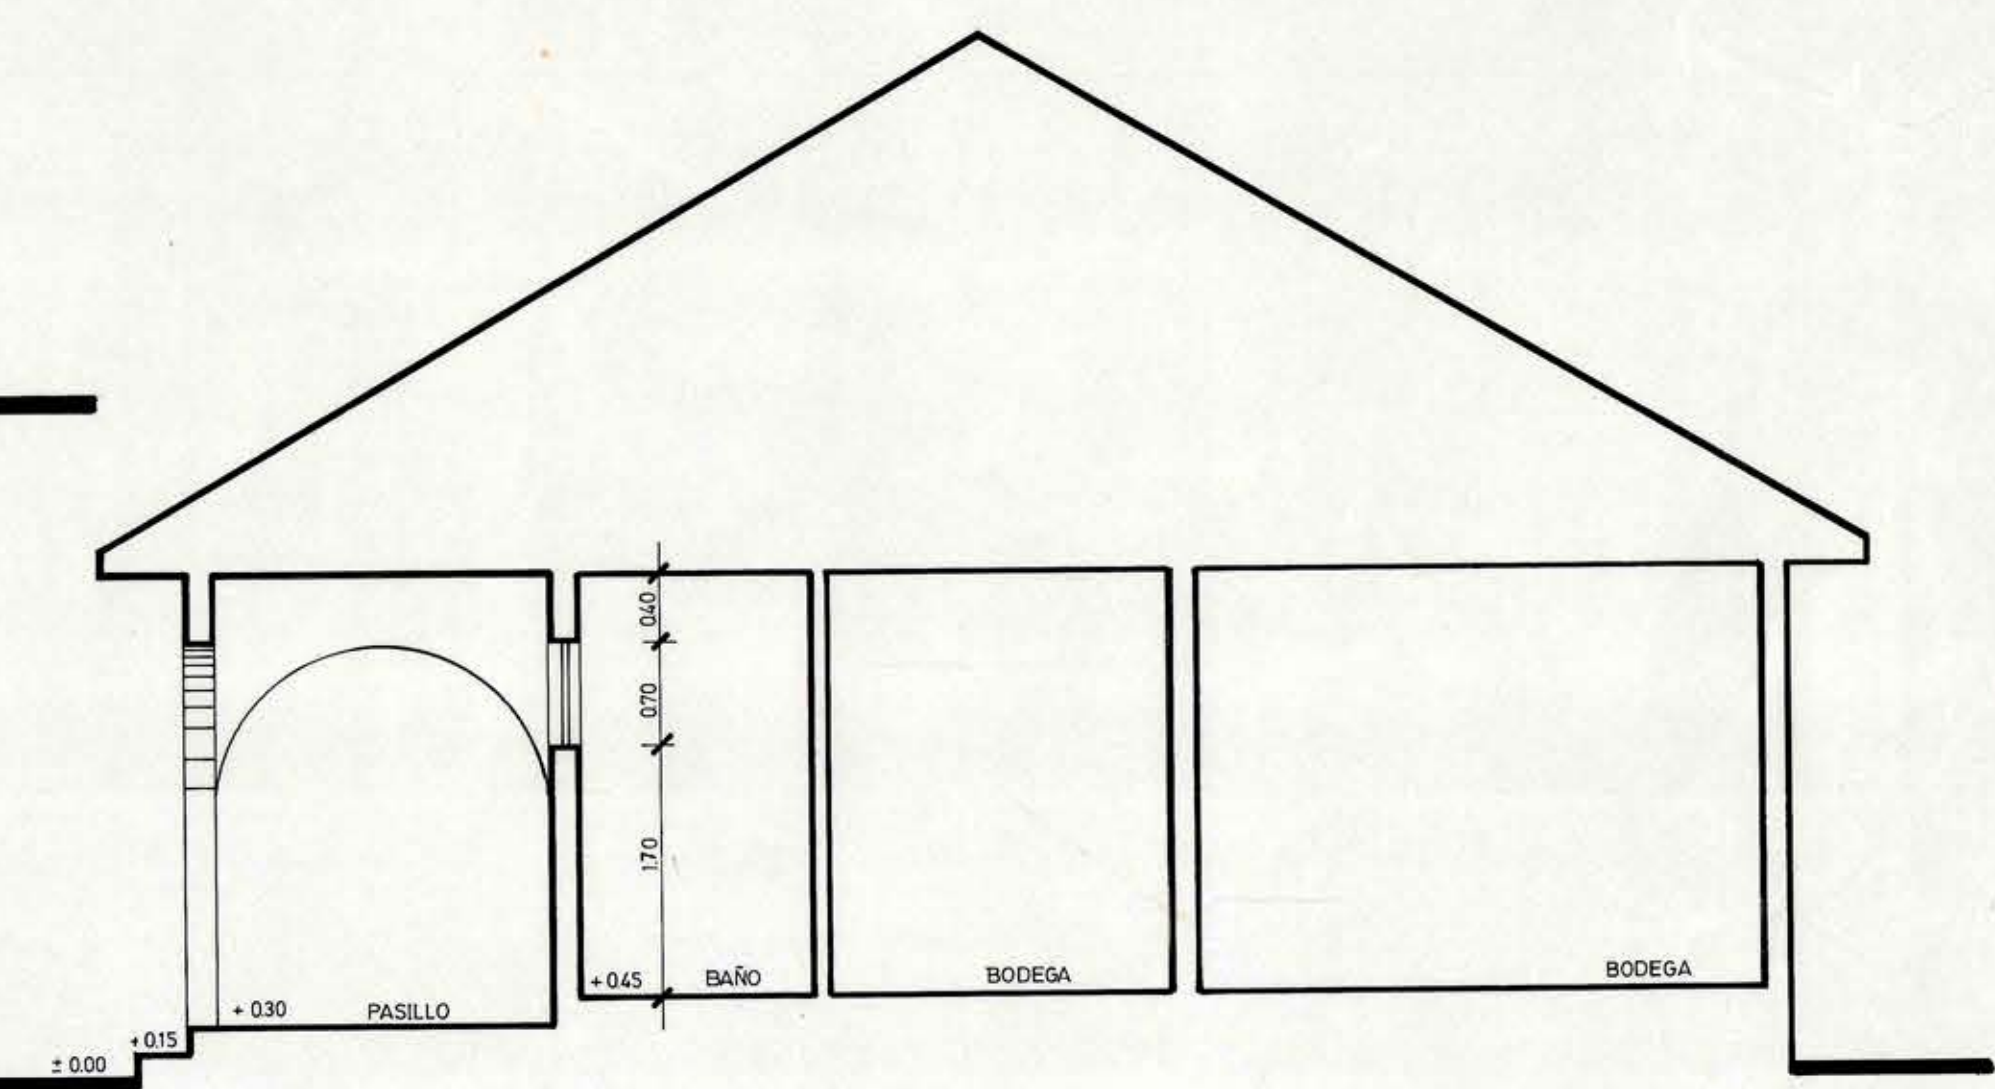

ELEV. PONIENTE

MOP		DIRECCION DE ARQUITECTURA	
REGION VI REGION		OFICINA REGIONAL VI REGION	
PROVINCIA COLCHAGUA		OBRA CONSTRUCCION LICEO POLITECNICO C-16	
COMUNA SANTA CRUZ		CONTENIDO PLANTA - ELEVACIONES	
ARQUITECTO		DIBUJO	
ALBERTO ANGUITA MEDEL		C. LOPEZ O.	
ARQUITECTO REGIONAL		FECHA CLAVE	
OSCAR E. NOVOA VARGAS		FORMATO	
SUPERFICIE EDIFICIO 'C'		075 x 110	
285.86		PLANO	
ESCALA			
1 : 50			