
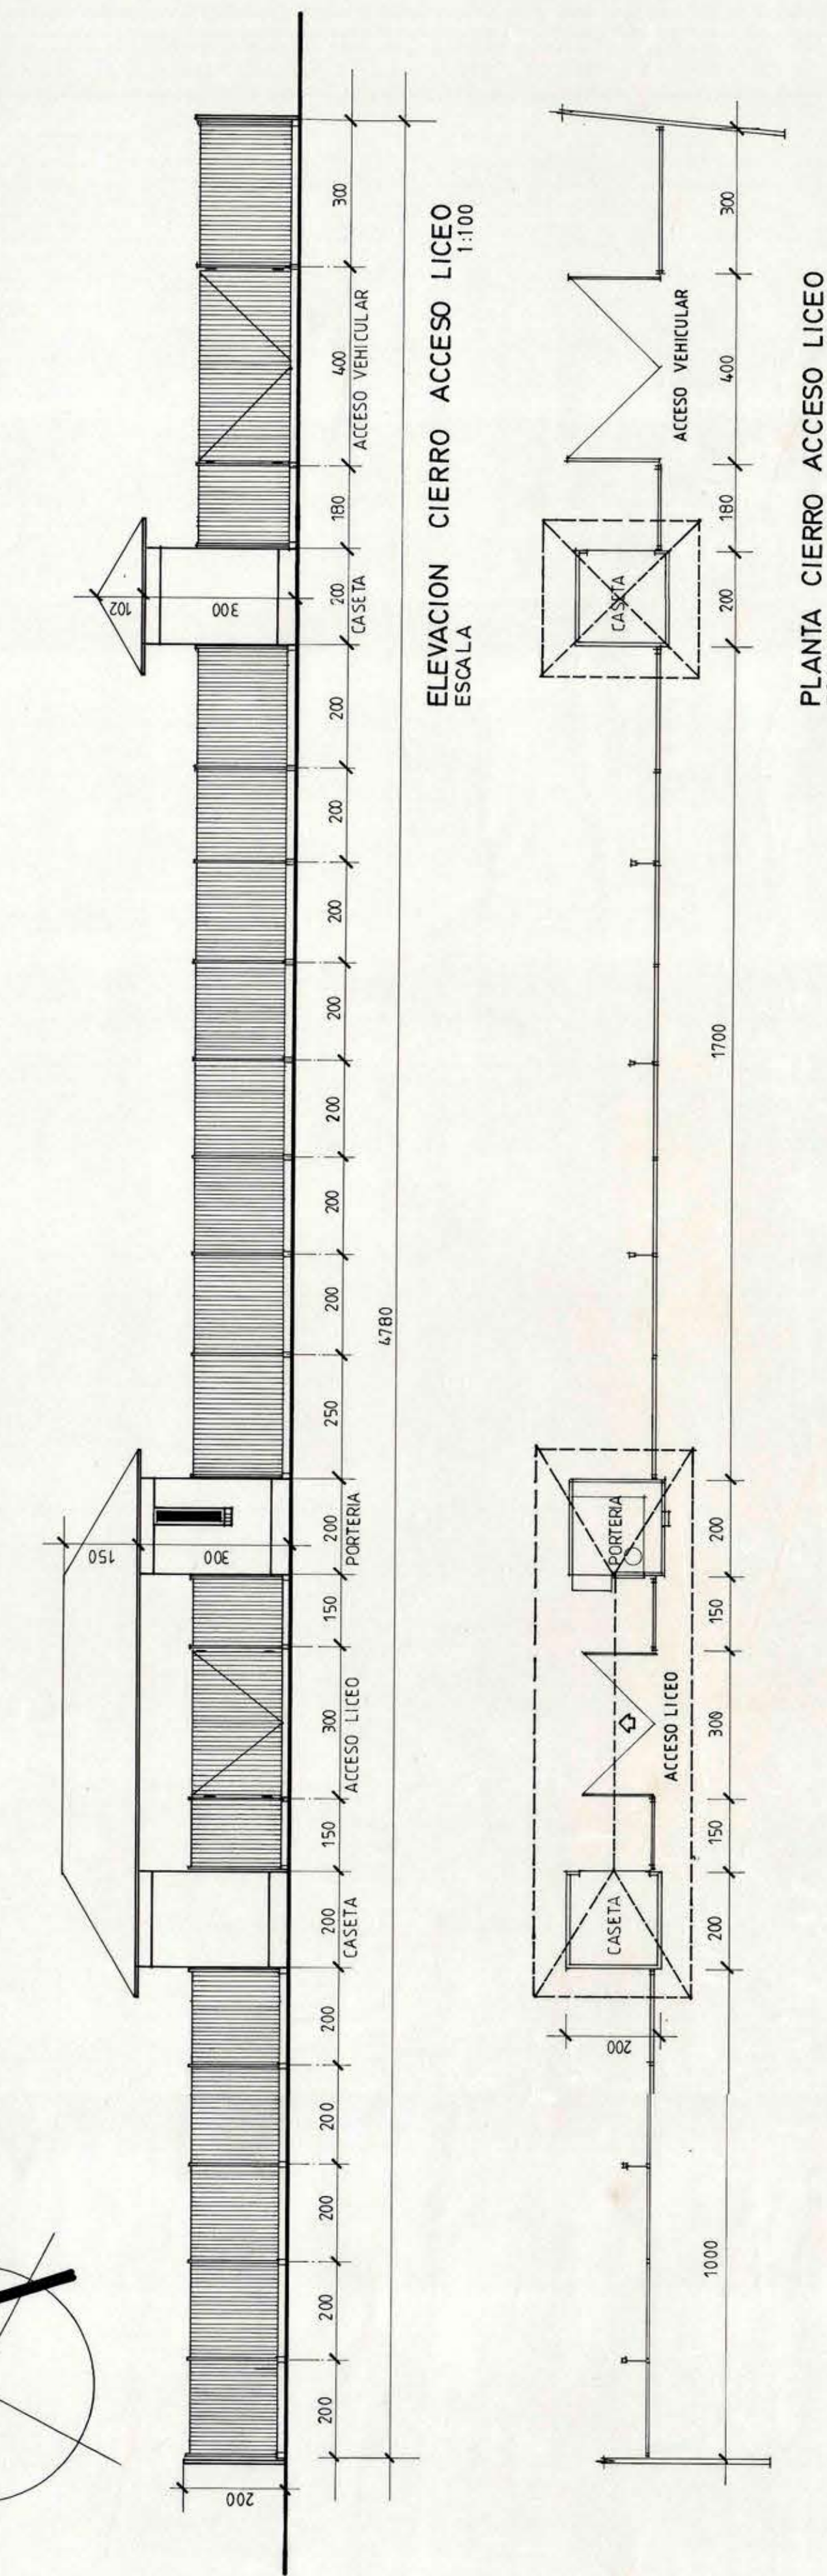


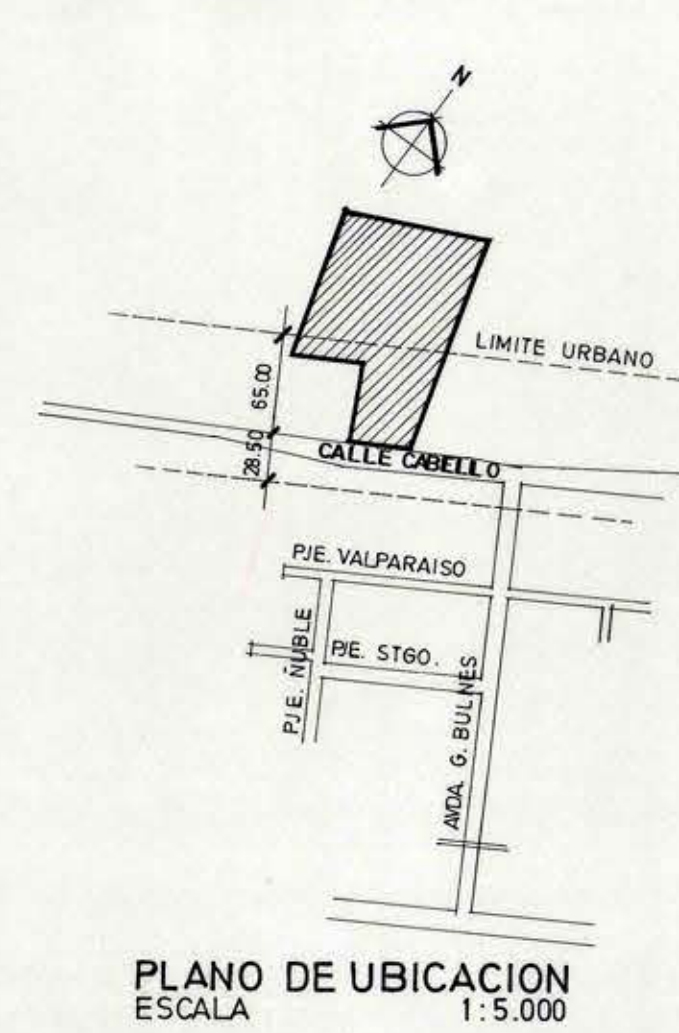

		DIRECCION DE ARQUITECTURA DIRECCION REGIONAL VI REGION	
REGION	SEXTA	OBRA	CONSTRUCCION LICEO POLITECNICO C-16 STA. CRUZ
PROVINCIA	COLCHAGUA	CONTENIDO	
COMUNA	SANTA CRUZ	EMPLAZAMIENTO Y DETALLES CIERRO	
ARQUITECTO		DIBUJO	NOTA:
		S. RODRIGUEZ A.	
ALBERTO AN GUIITA MEDIEL	FECHA	CLAVE	ESTE PLANO ANULA AL
ARQUITECTO REGIONAL	JUNIO 1993	A	PL. N° A- 01 DE FECHA
	FORMATO		AGOSTO 1992.
OSCAR E. NOVOA VARGAS	0.75 x 1.10		
SUPERFICIE		PLANO N°	
3 147,27 m ²			
ESCALA	A-01		
1:200	DE		
	15		