




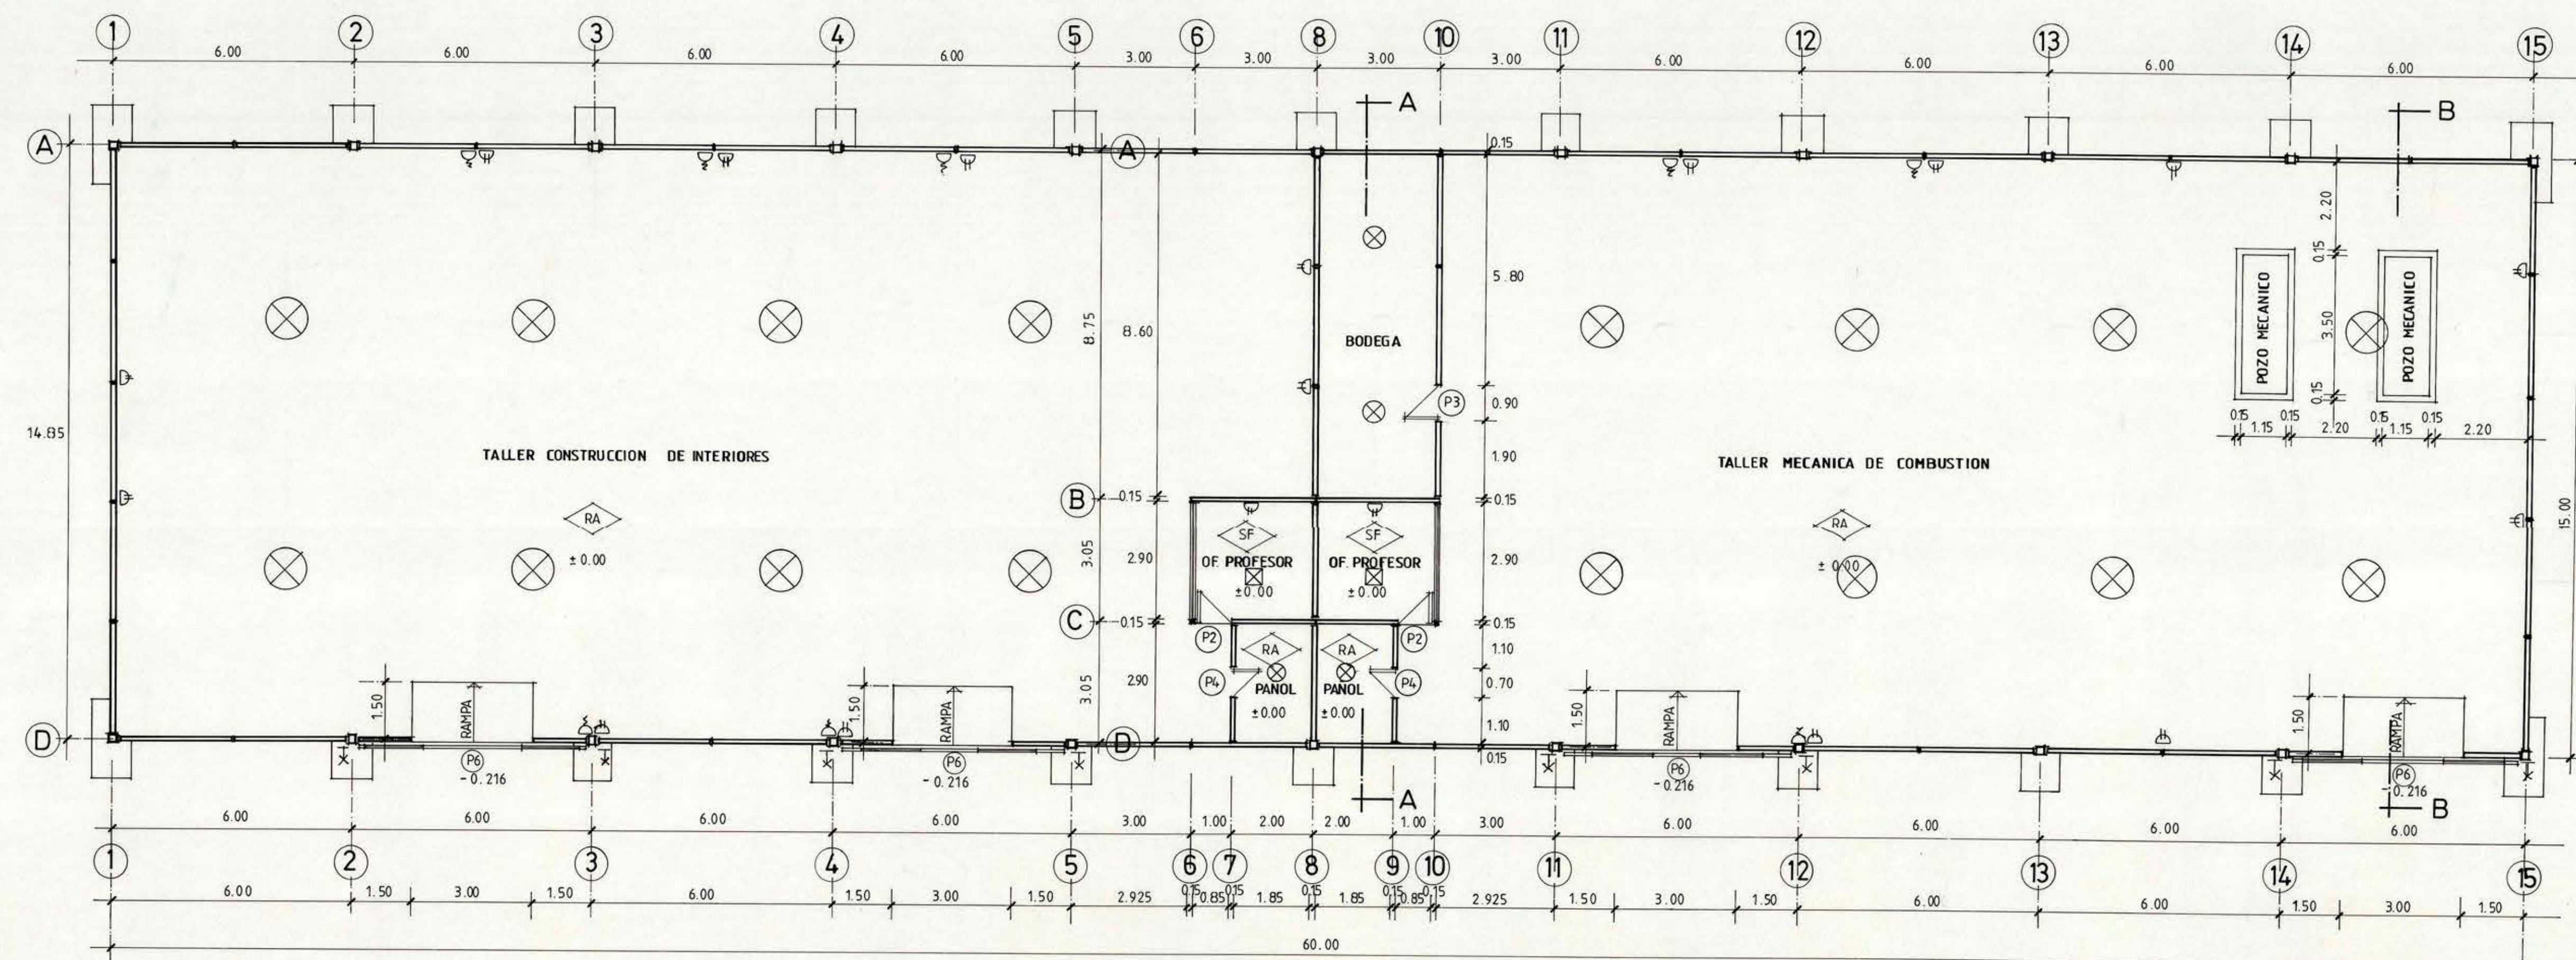


PLANTA ARQUITECTURA
ESCALA 1:100

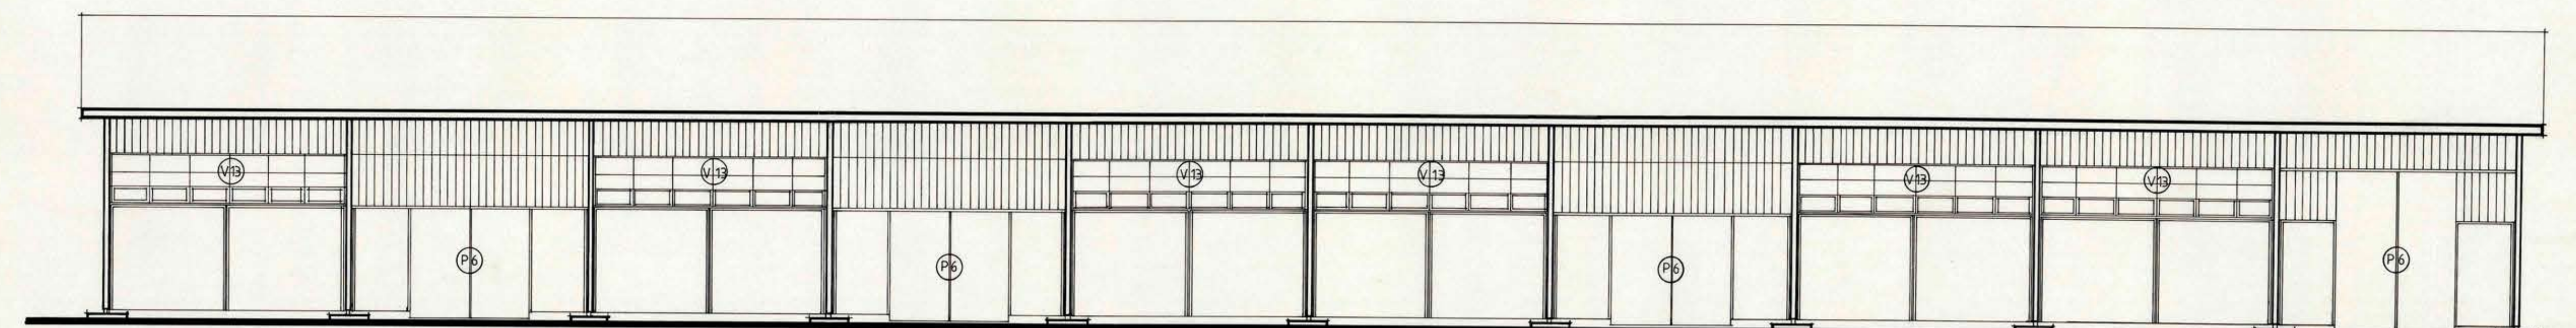


ELEVACION SUR
ESCALA 1:100

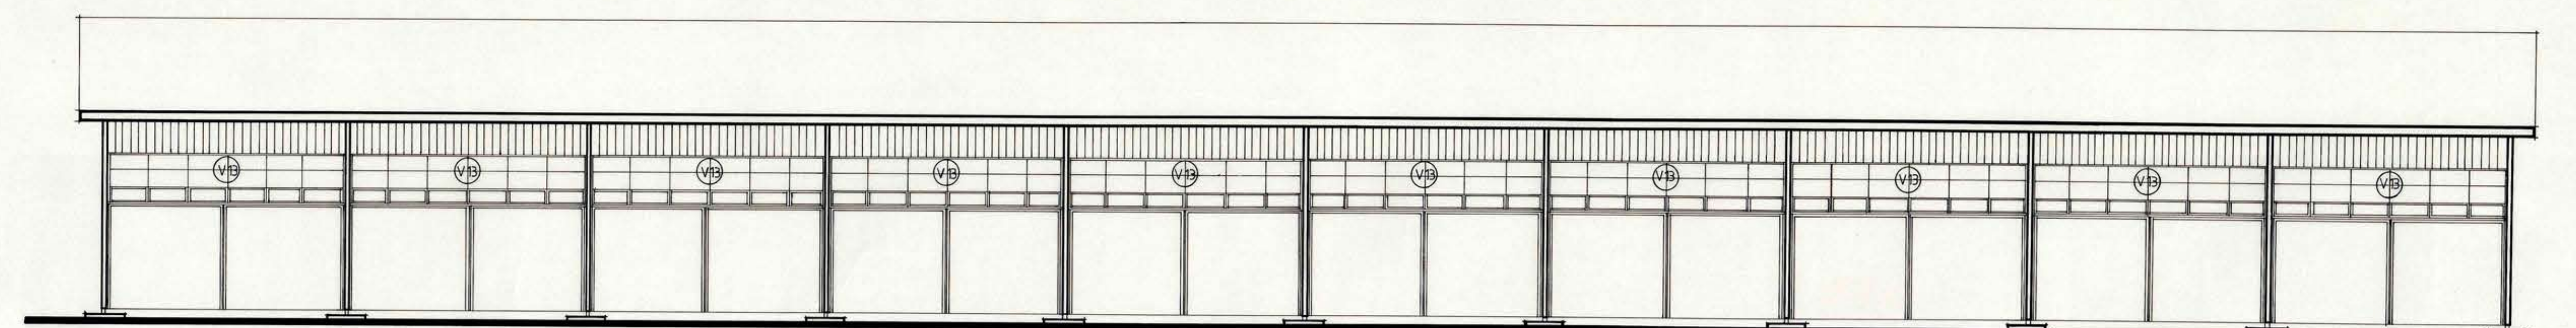


ELEVACION NORTE
ESCALA 1:100

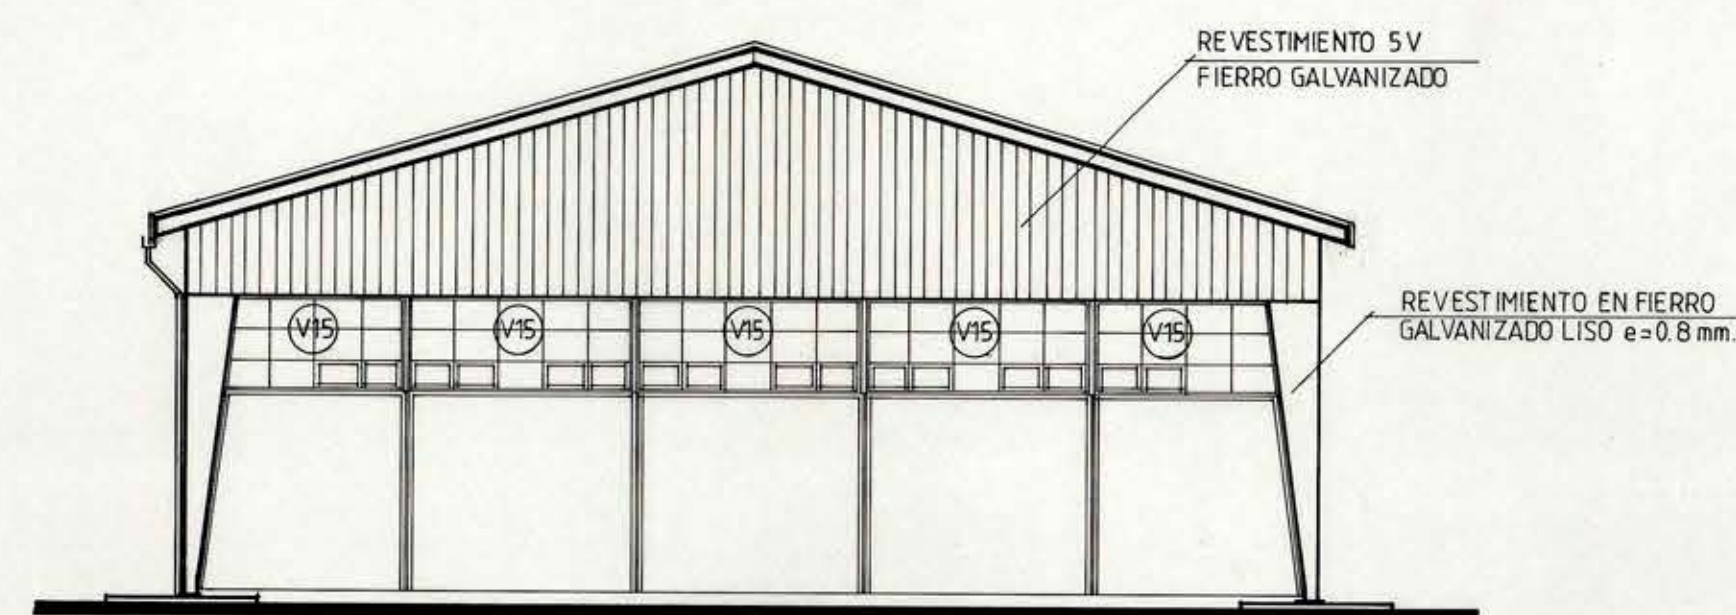



ELEVACION LATERAL (ORIENTE-PONIENTE)
ESCALA 1:100

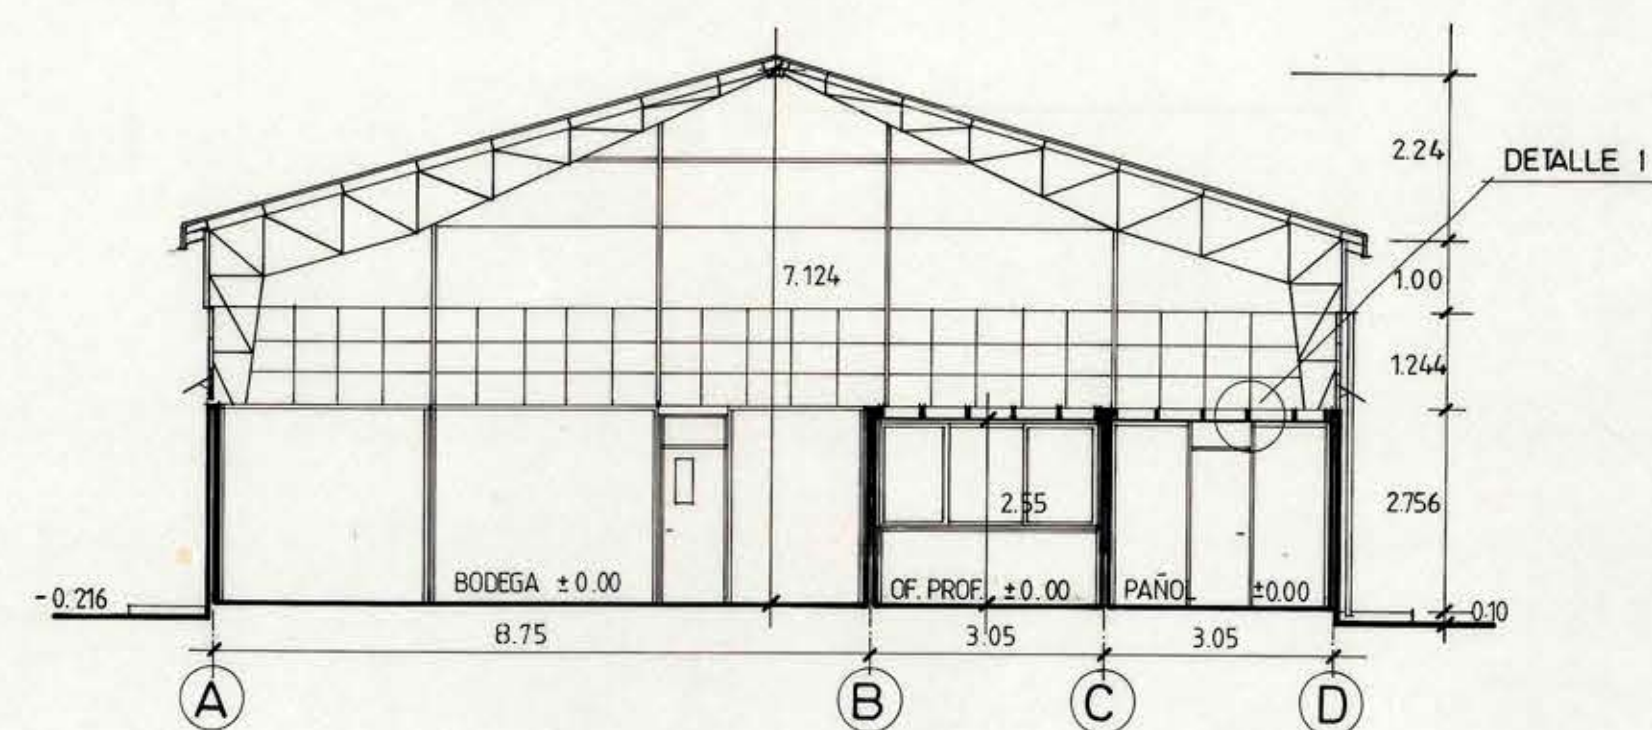

CORTE A-A
ESCALA 1:100

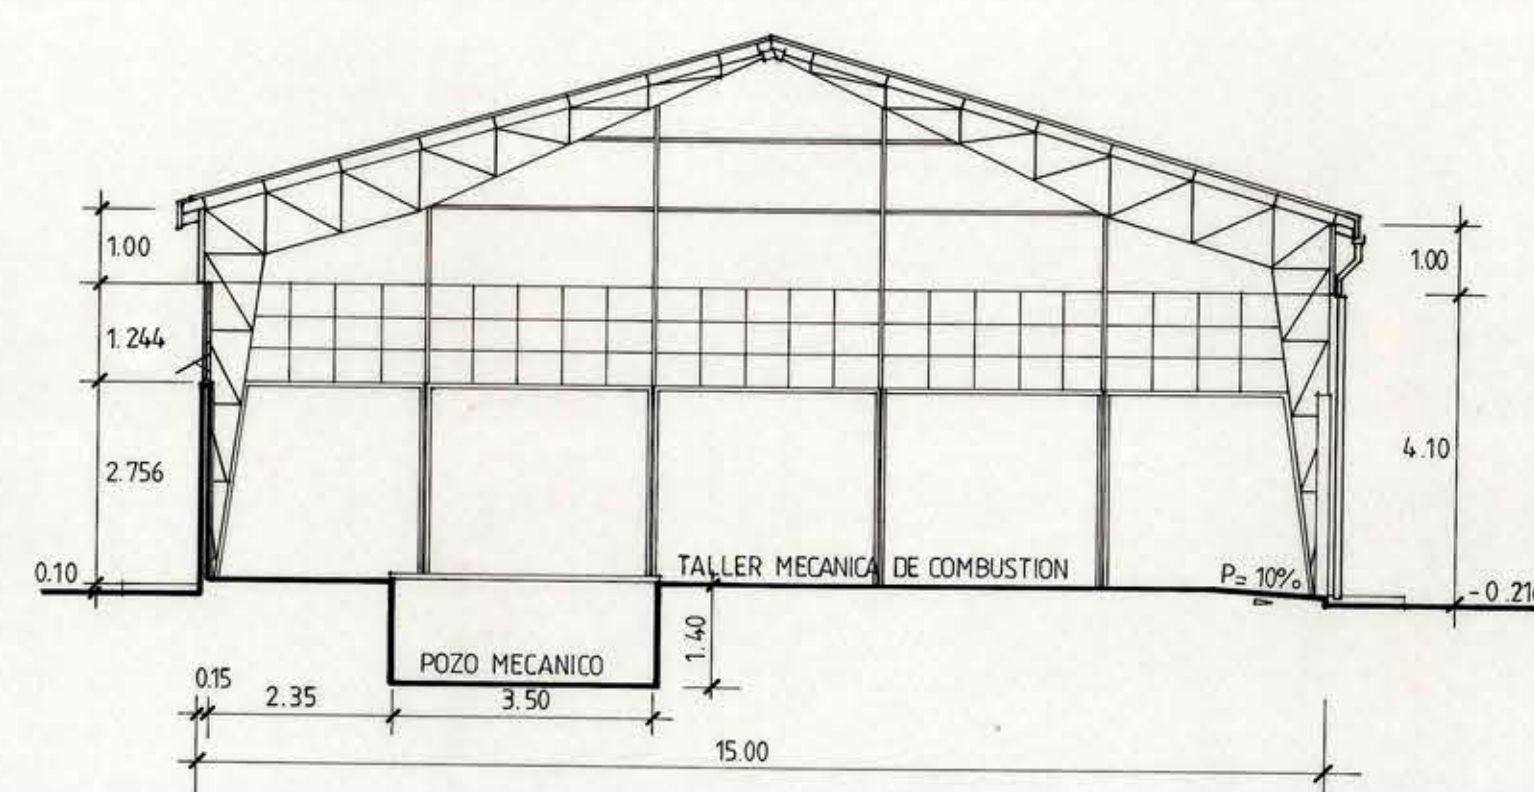

CORTE B-B
ESCALA 1:100

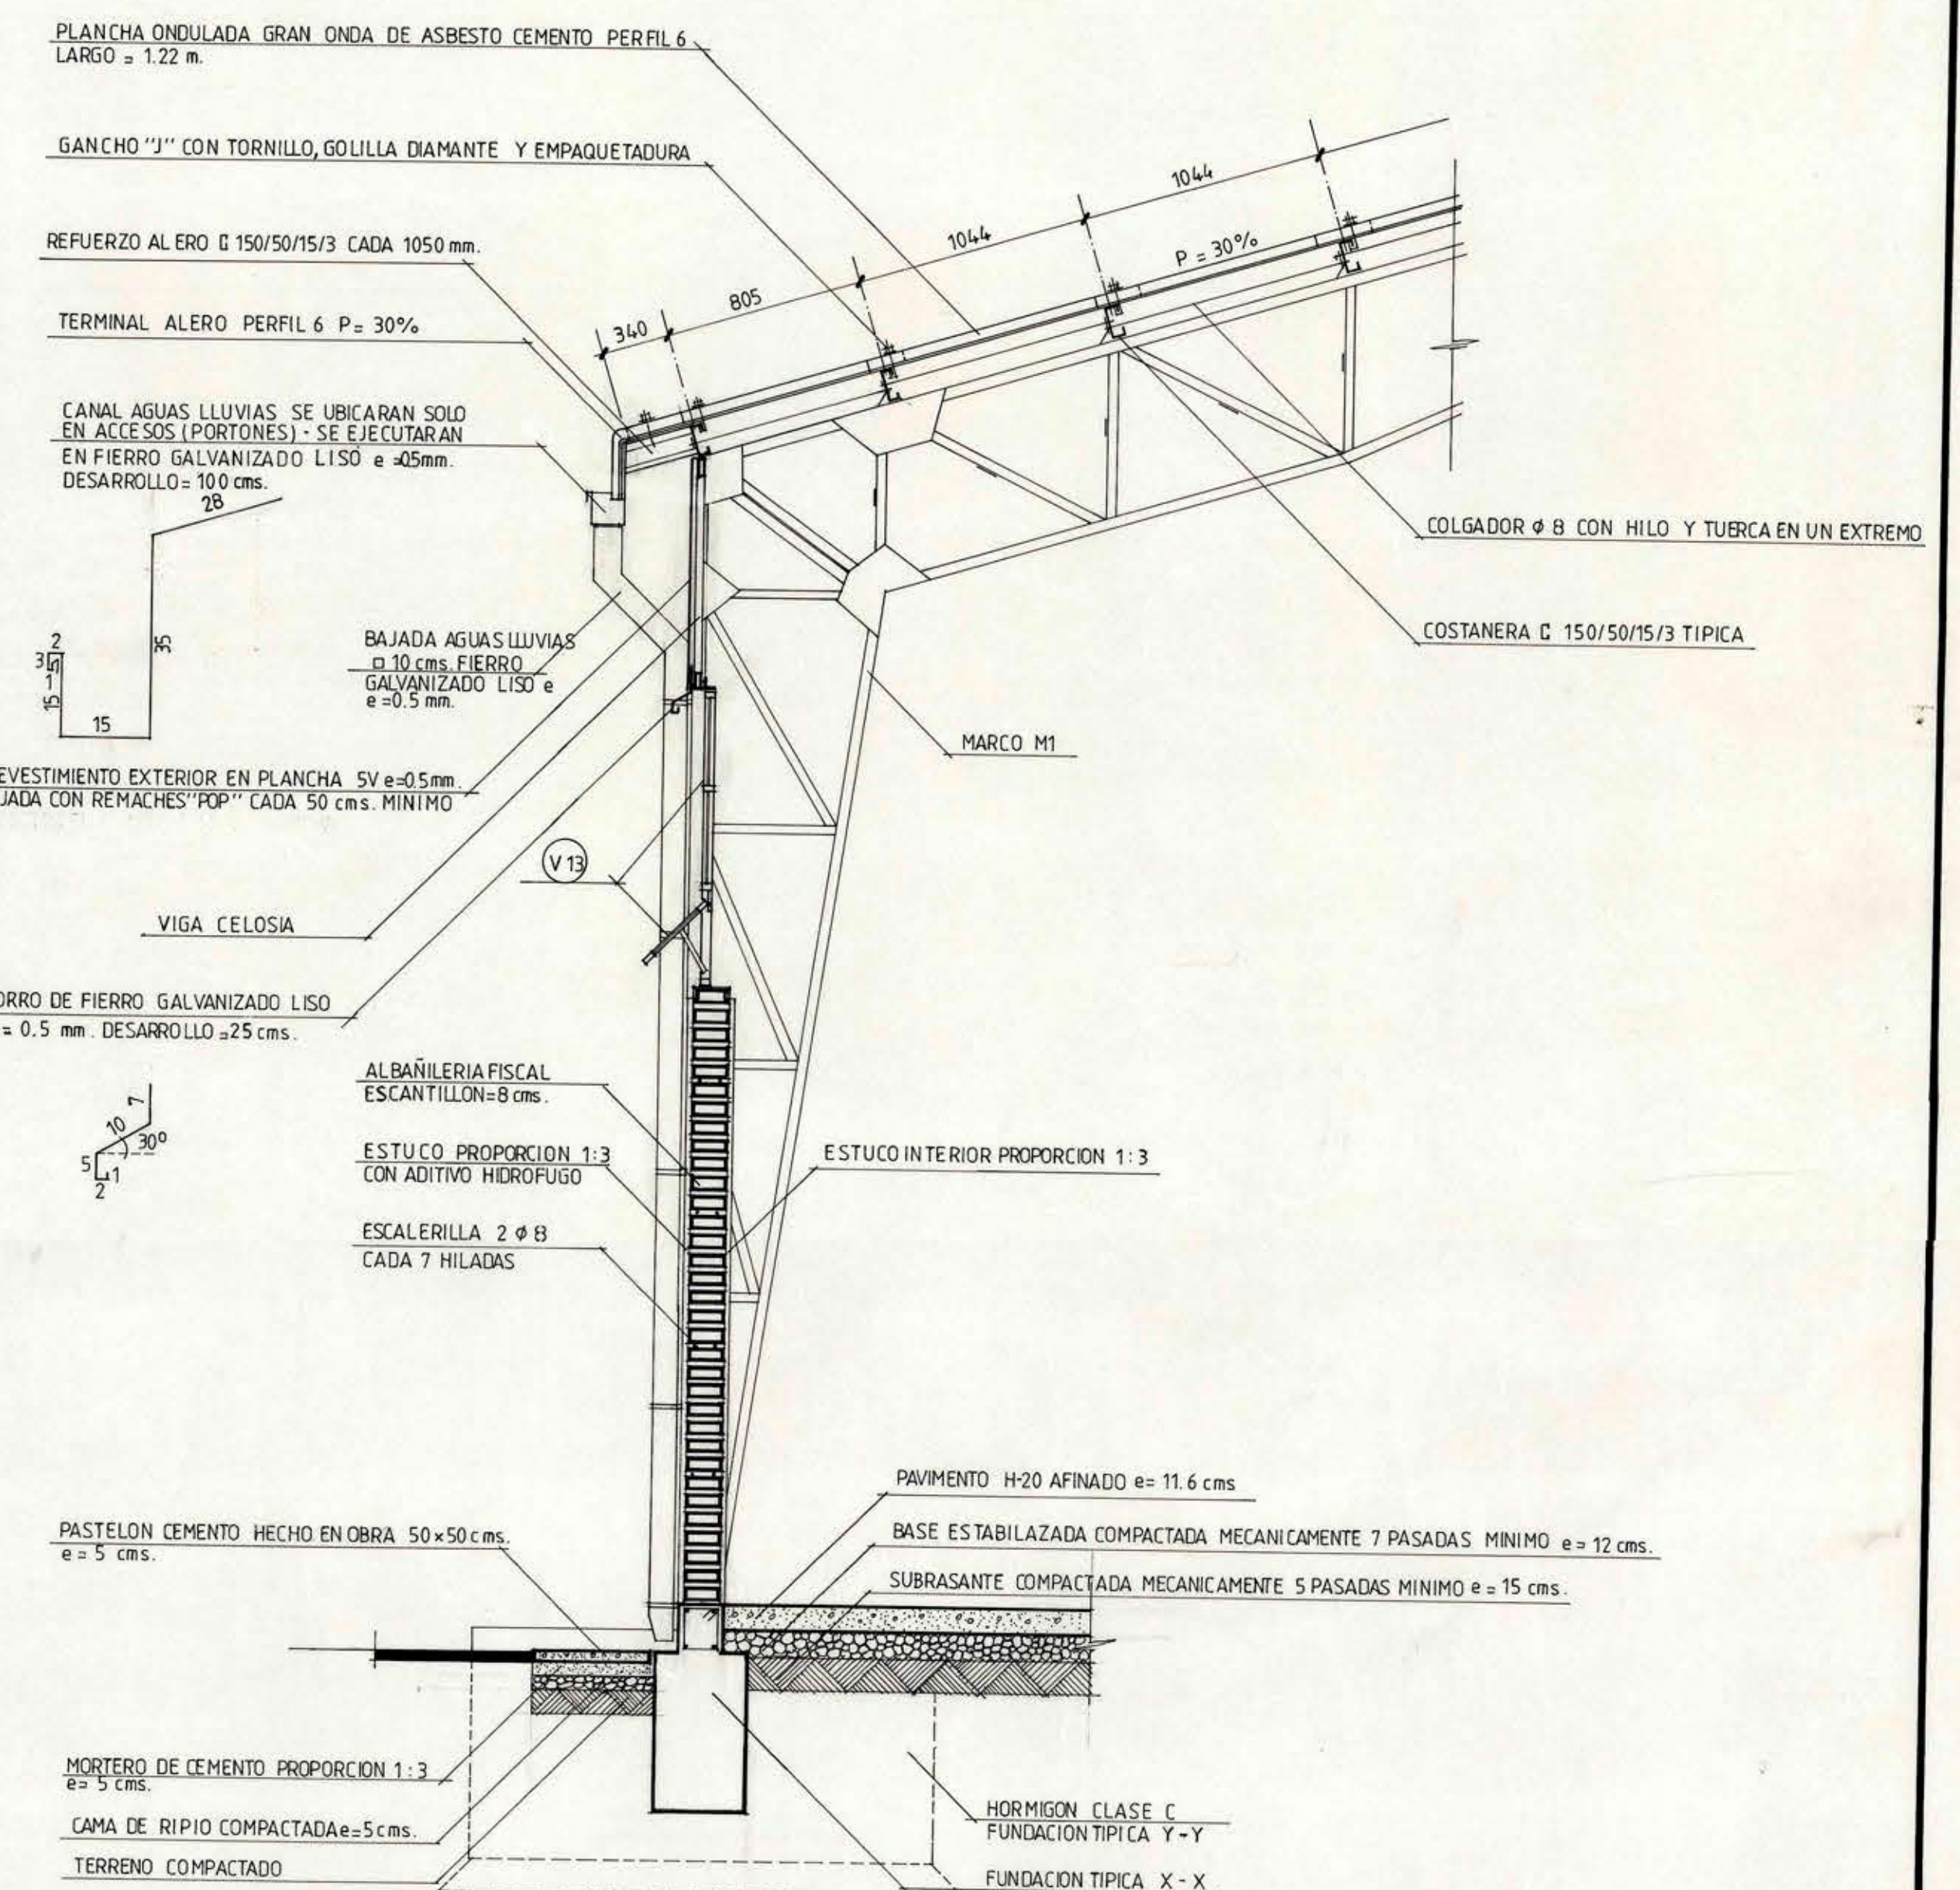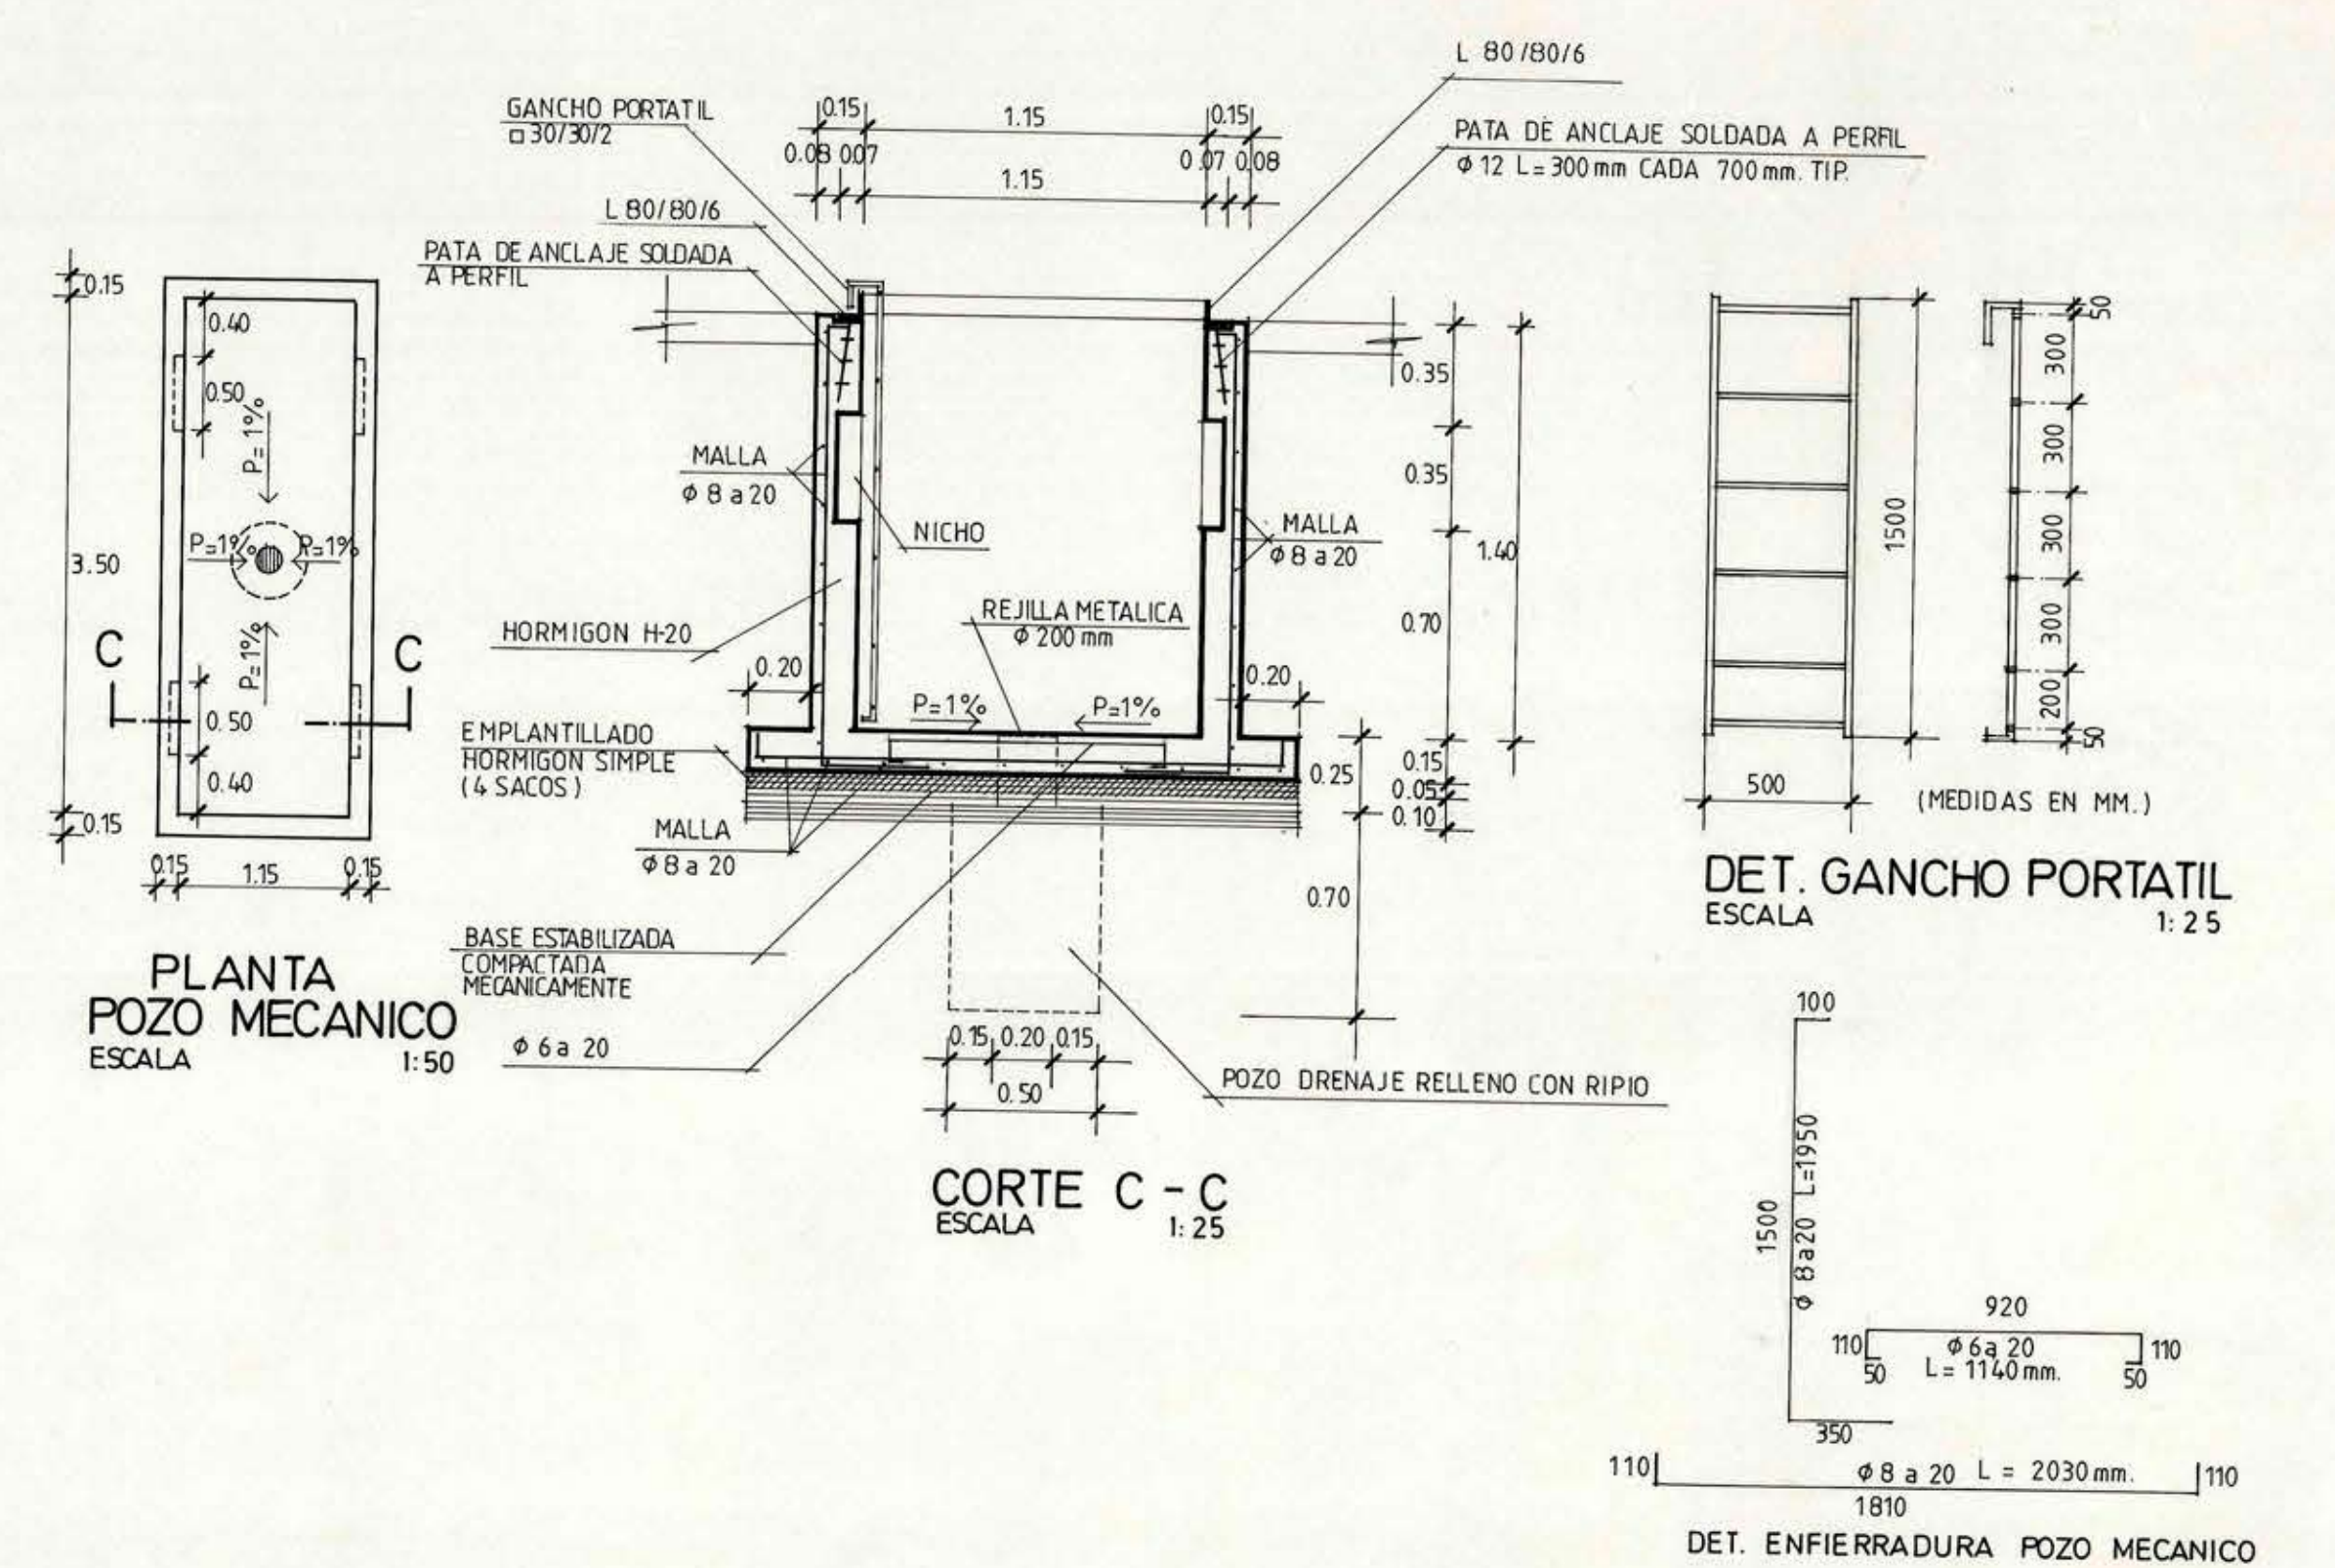

CUERPO F

MOP		DIRECCION DE ARQUITECTURA	
REGION VI REGION		OFICINA REGIONAL VI REGION	
PROVINCIA COLCHAGUA	COMUNA SANTA CRUZ	OBRAS CONSTRUCCION LICEO POLITECNICO C-16 SANTA CRUZ	
ARQUITECTO		CONTENIDO GALPON METALICO EDIFICIO TALLERES	
ALBERTO ANQUITA MEDEL		PLANTA-ELEVACIONES Y CORTES ARQUITECTONICOS DEL POZO Y ESCALERILLO	
FECHA AGOSTO '92		FORMATO 075 x 110	
OSCAR E. NOVOA VARGAS		PLANO	
SUPERFICIE 902.25 m ²		A-09	
ESCALA LAS INDICADAS		DE 15	