

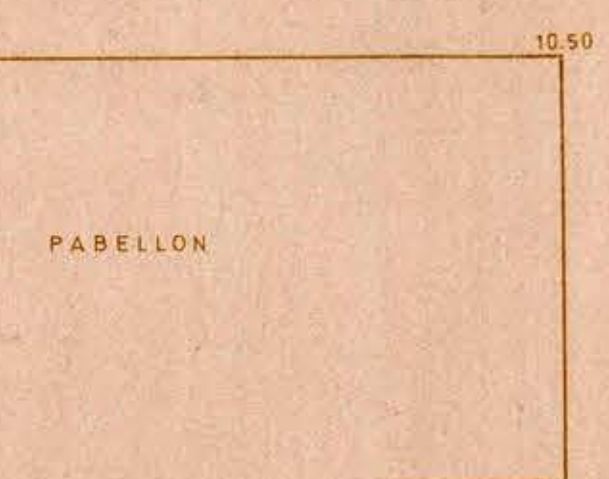
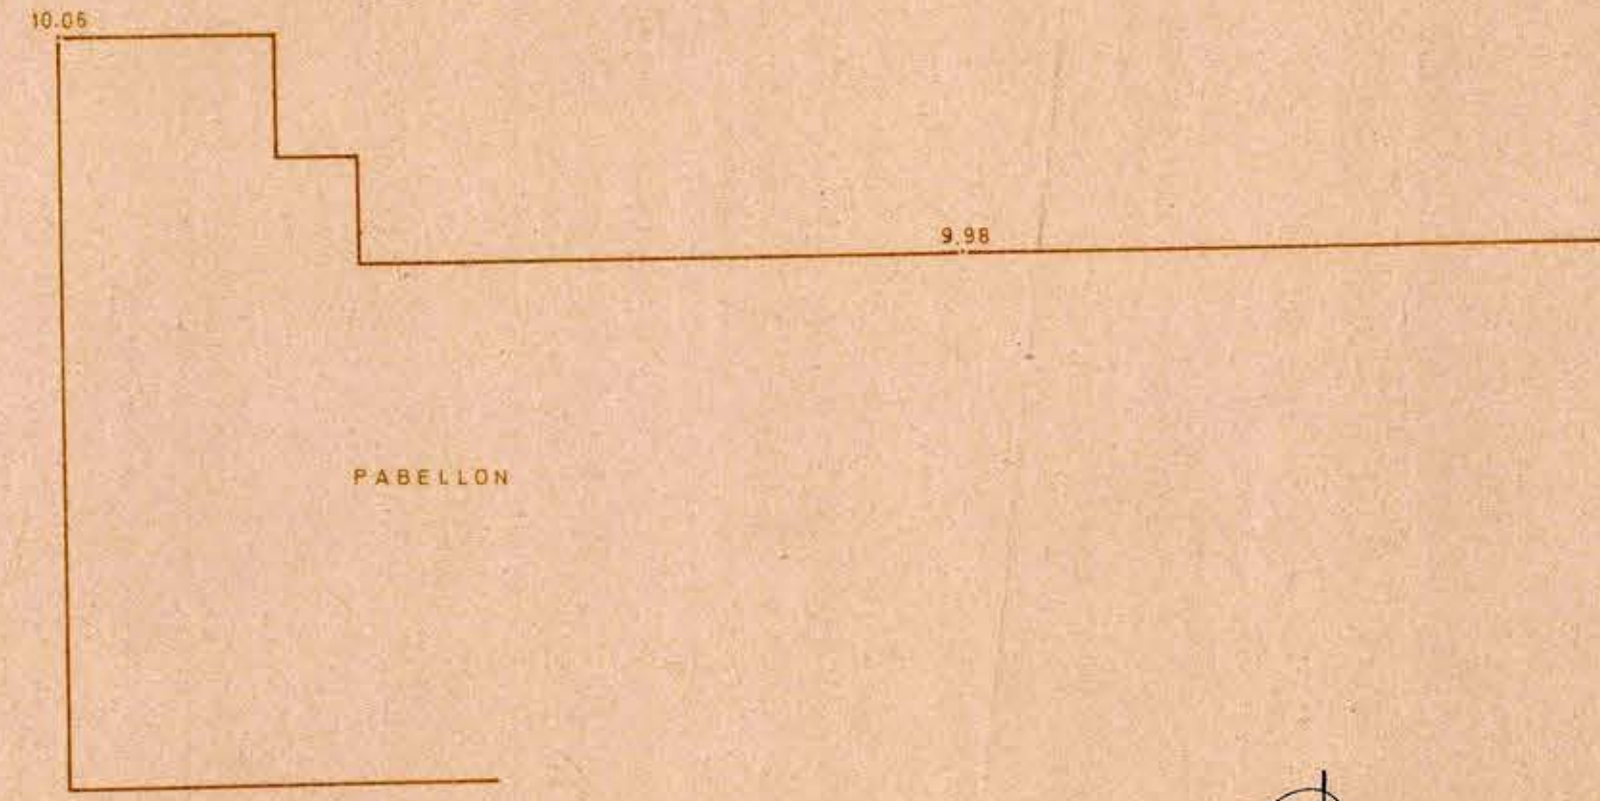
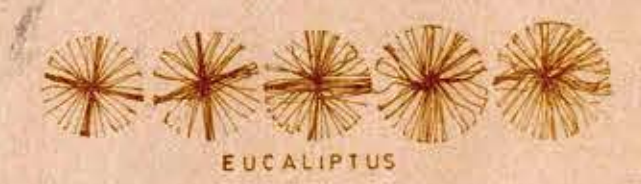
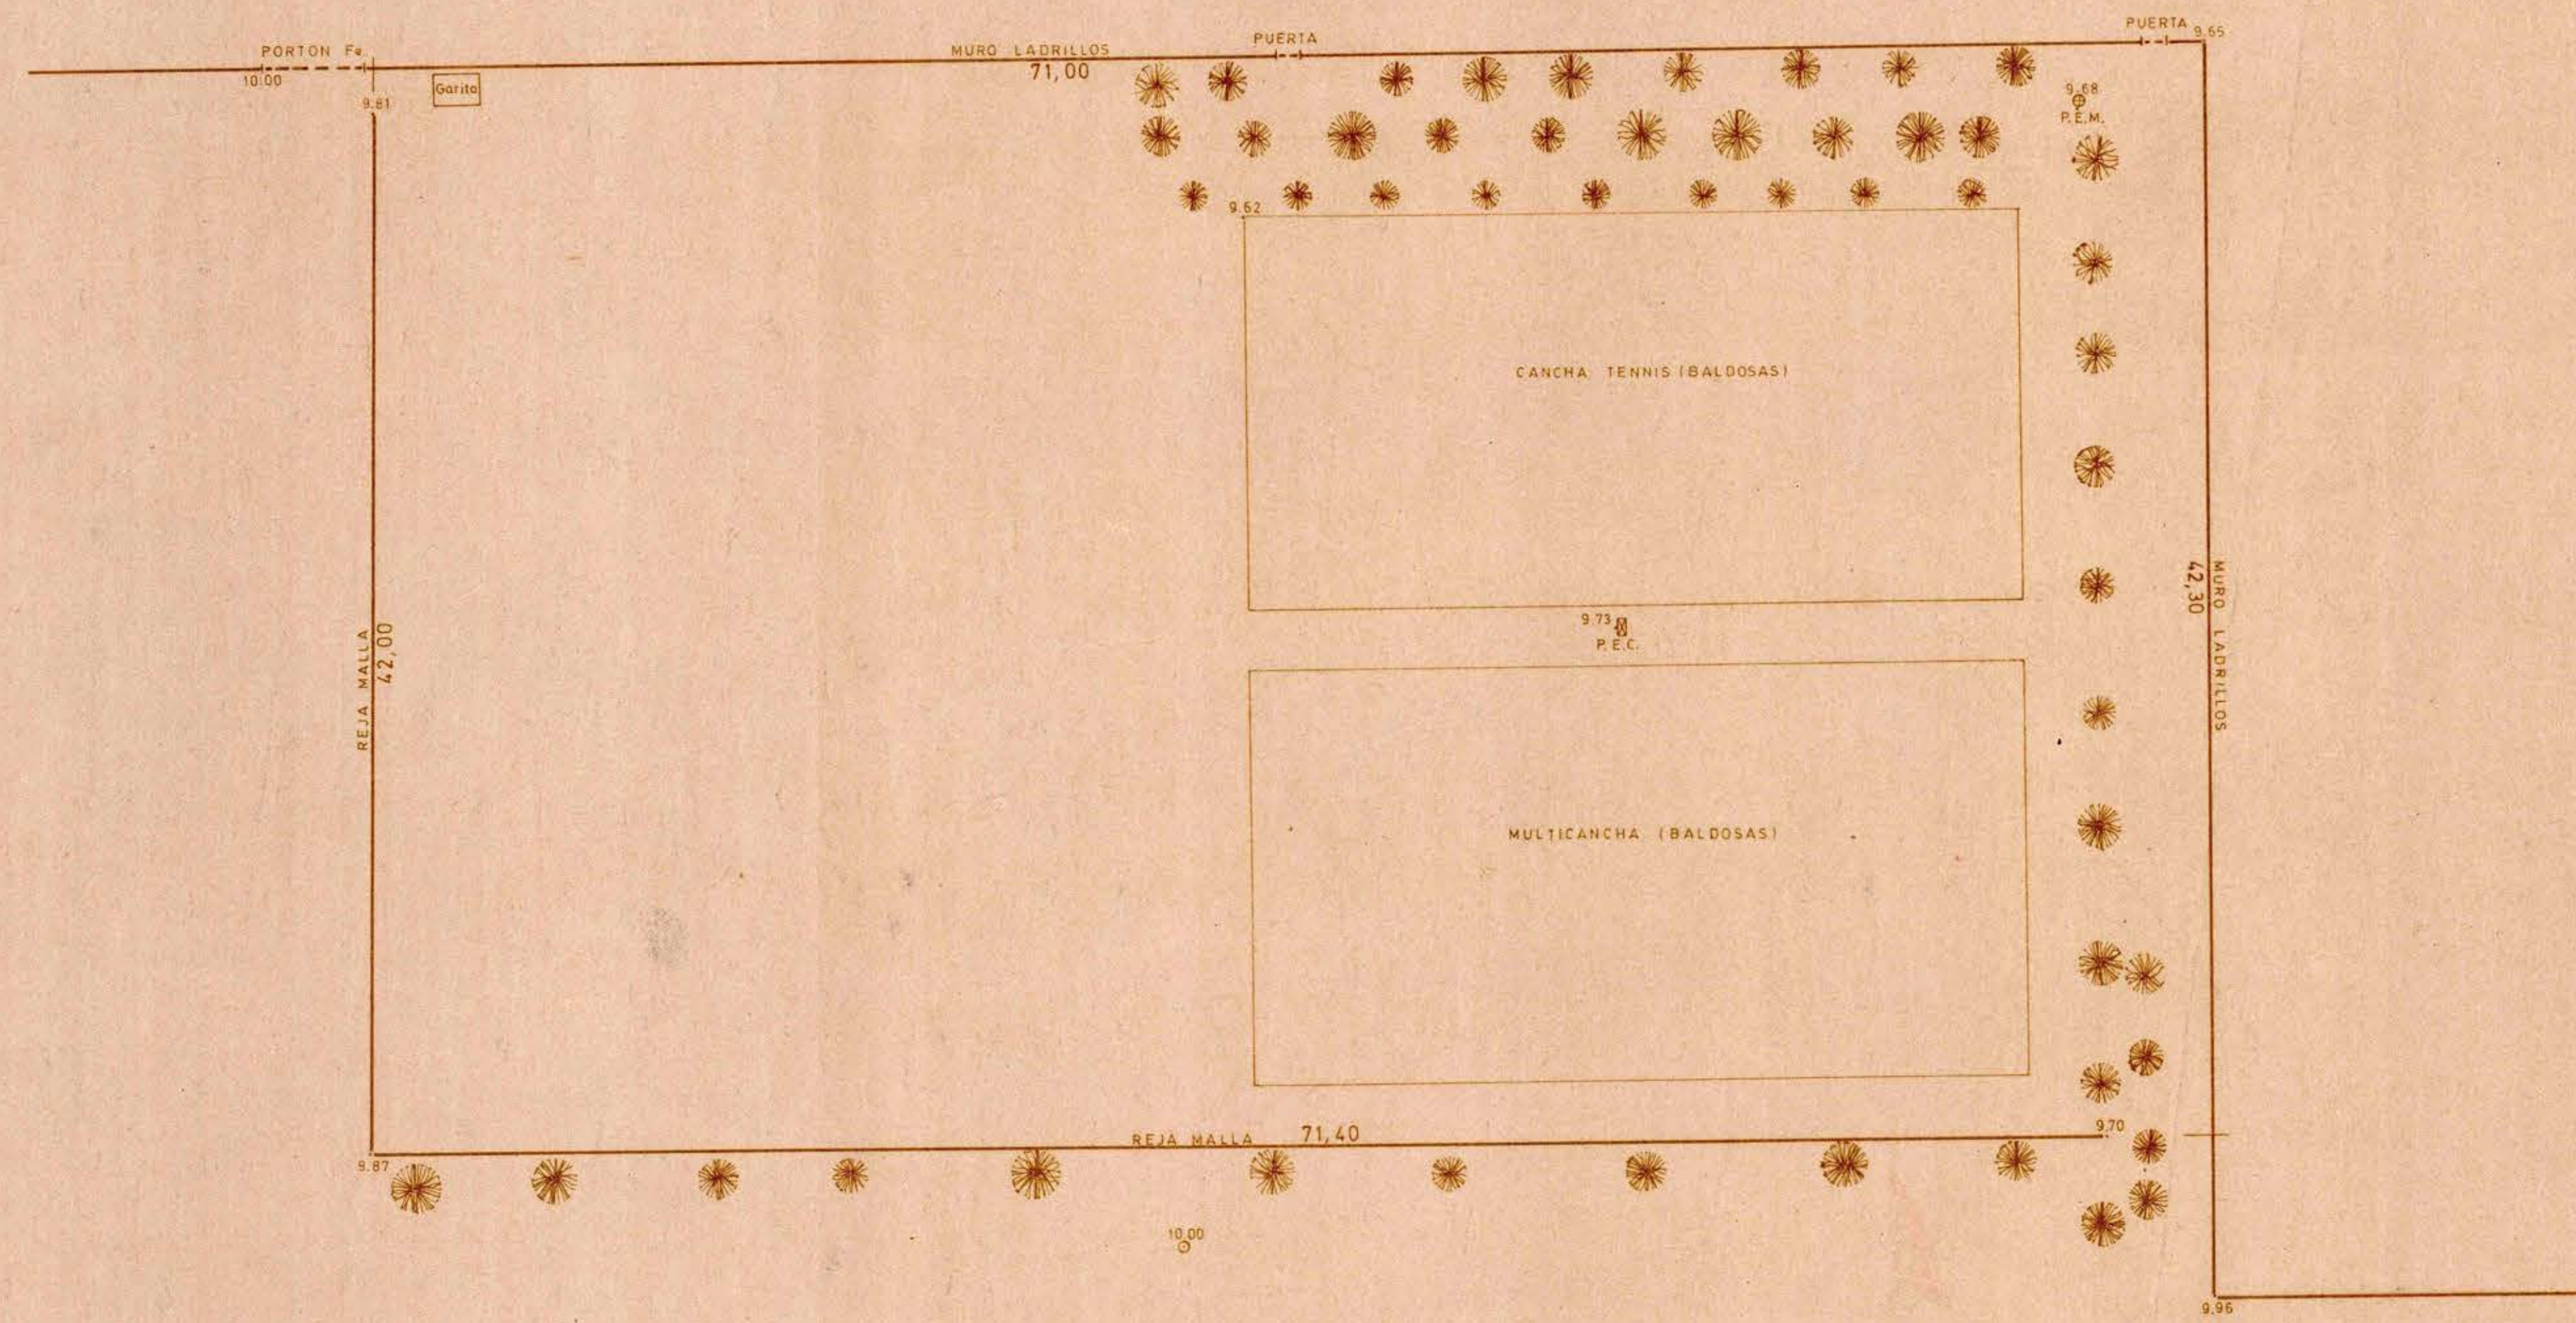


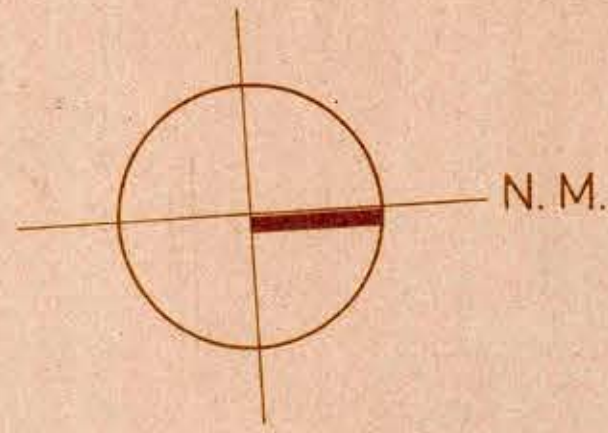

COMANDO DE INGENIEROS DEL EJERCITO		INCE
DEPARTAMENTO VI CONSTRUCCIONES		
GINNASIO		CONTENIDO
REGIMIENTO LAUTARO - RANCAGUA		FECHA NOV. '85
		ESCALA 1:200
JEFE PLANE Y EST. TOL. JOSE LARREA		
JEFE PLANE Y EST. VI CRI. ITALO FERRETI R.		

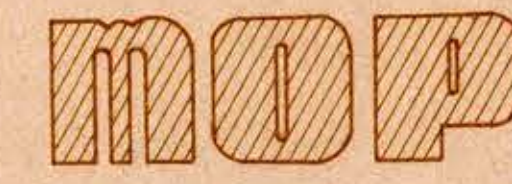

DIRECCION de ARQUITECTURA
DEPARTAMENTO de PROGRAMACION
OBRAS PUBLICAS TALLER de TOPOGRAFIA

SECTOR	NOMBRE DE LA OBRA		CIUDAD PUEBLO LOCALIDAD
	GINNASIO DEPORTIVO LAUTARO		RANCAGUA
CLAVE	REGION	PROVINCIA	COMUNA
	VI	CACHAPOAL	RANCAGUA
LEVANTO	PROPIETARIO (S)		SIMBOLOGIA
Oscar Castro Rojas	PROPIEDAD FISCAL		ESTACION TAQUIMETRICA
DIBUJO			PUNTO DE NIVEL
VICTOR COFRE CARTES			ARBOLES
REVISOR	FORMATO A1		POSTE ELECTRICO CONCRETO
GERMAN HENSELEIT L.			P.E.C.
TOME CONOCIMIENTO			POSTE ELECTRICO MADERA
		P.E.M.	
		SUPERFICIE (S)	
		PREDIO	TERRENO
			EDIFICADO
			3.000 m2
ESCALA	FECHA		
1:200	14-7-83		

01