




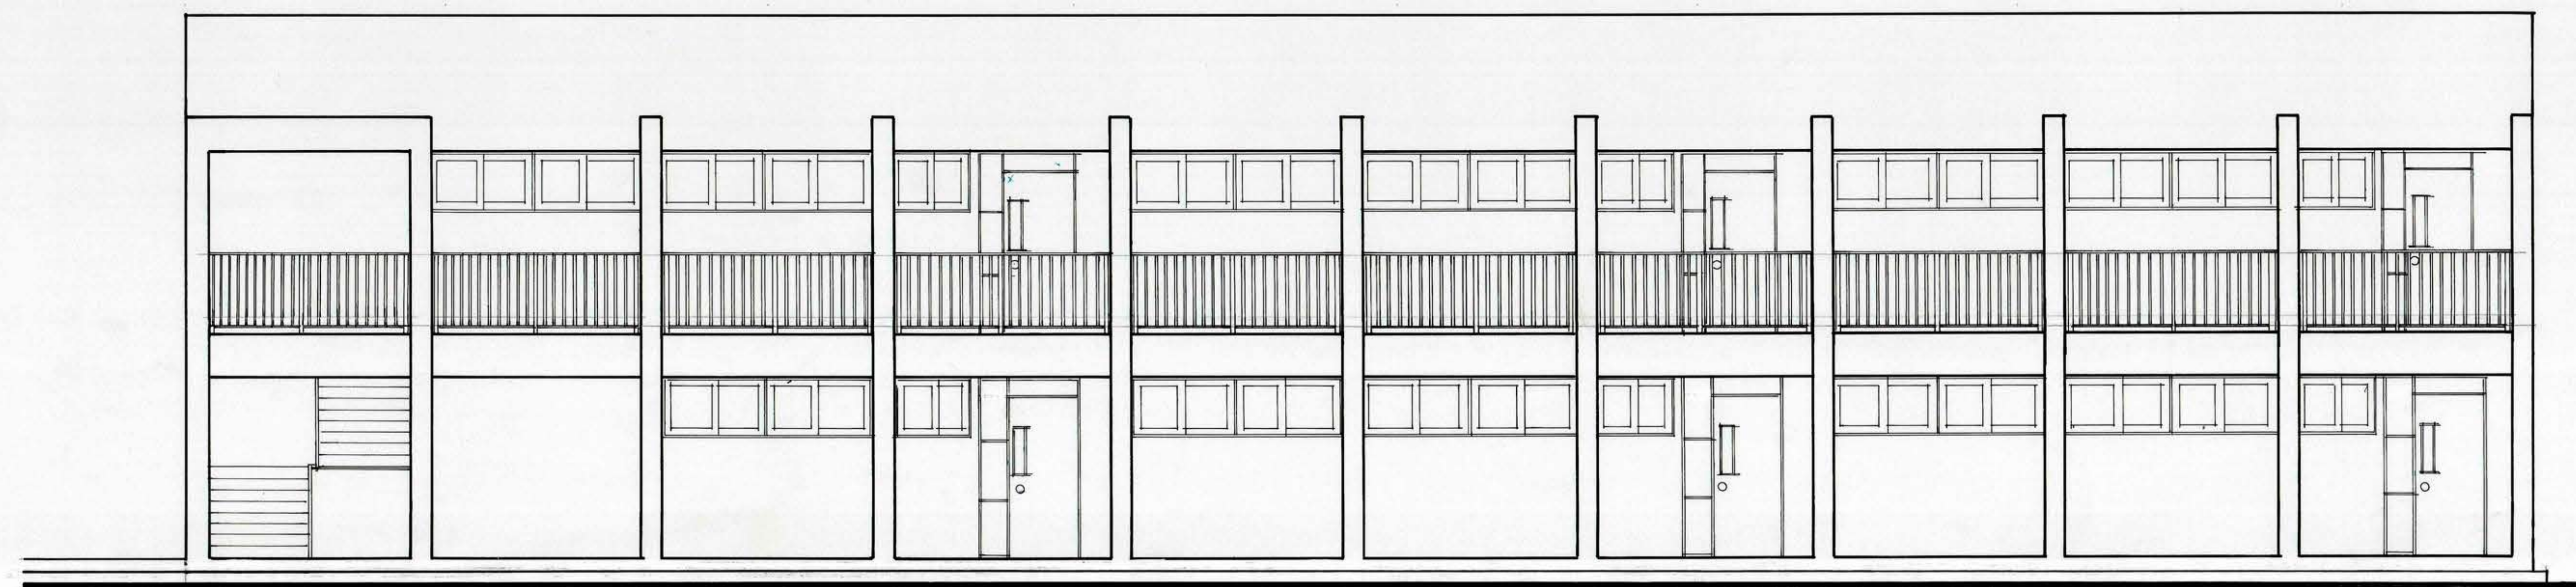


ELEVACION PONIENTE MODULO SALAS DE CLASES
ESCALA 1:50

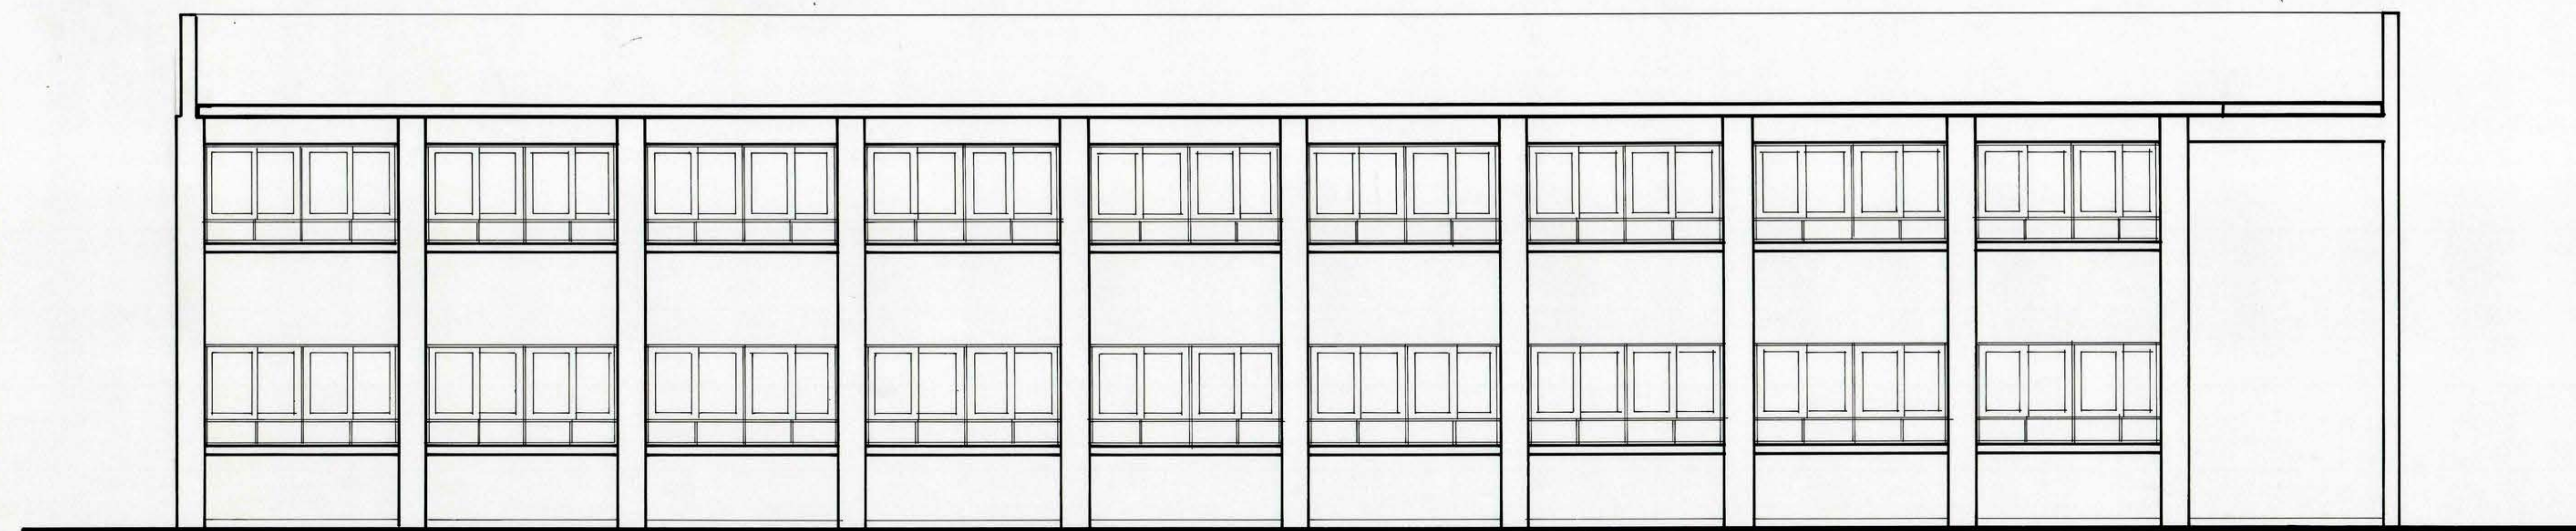


ELEVACION ORIENTE MODULO SALAS DE CLASES

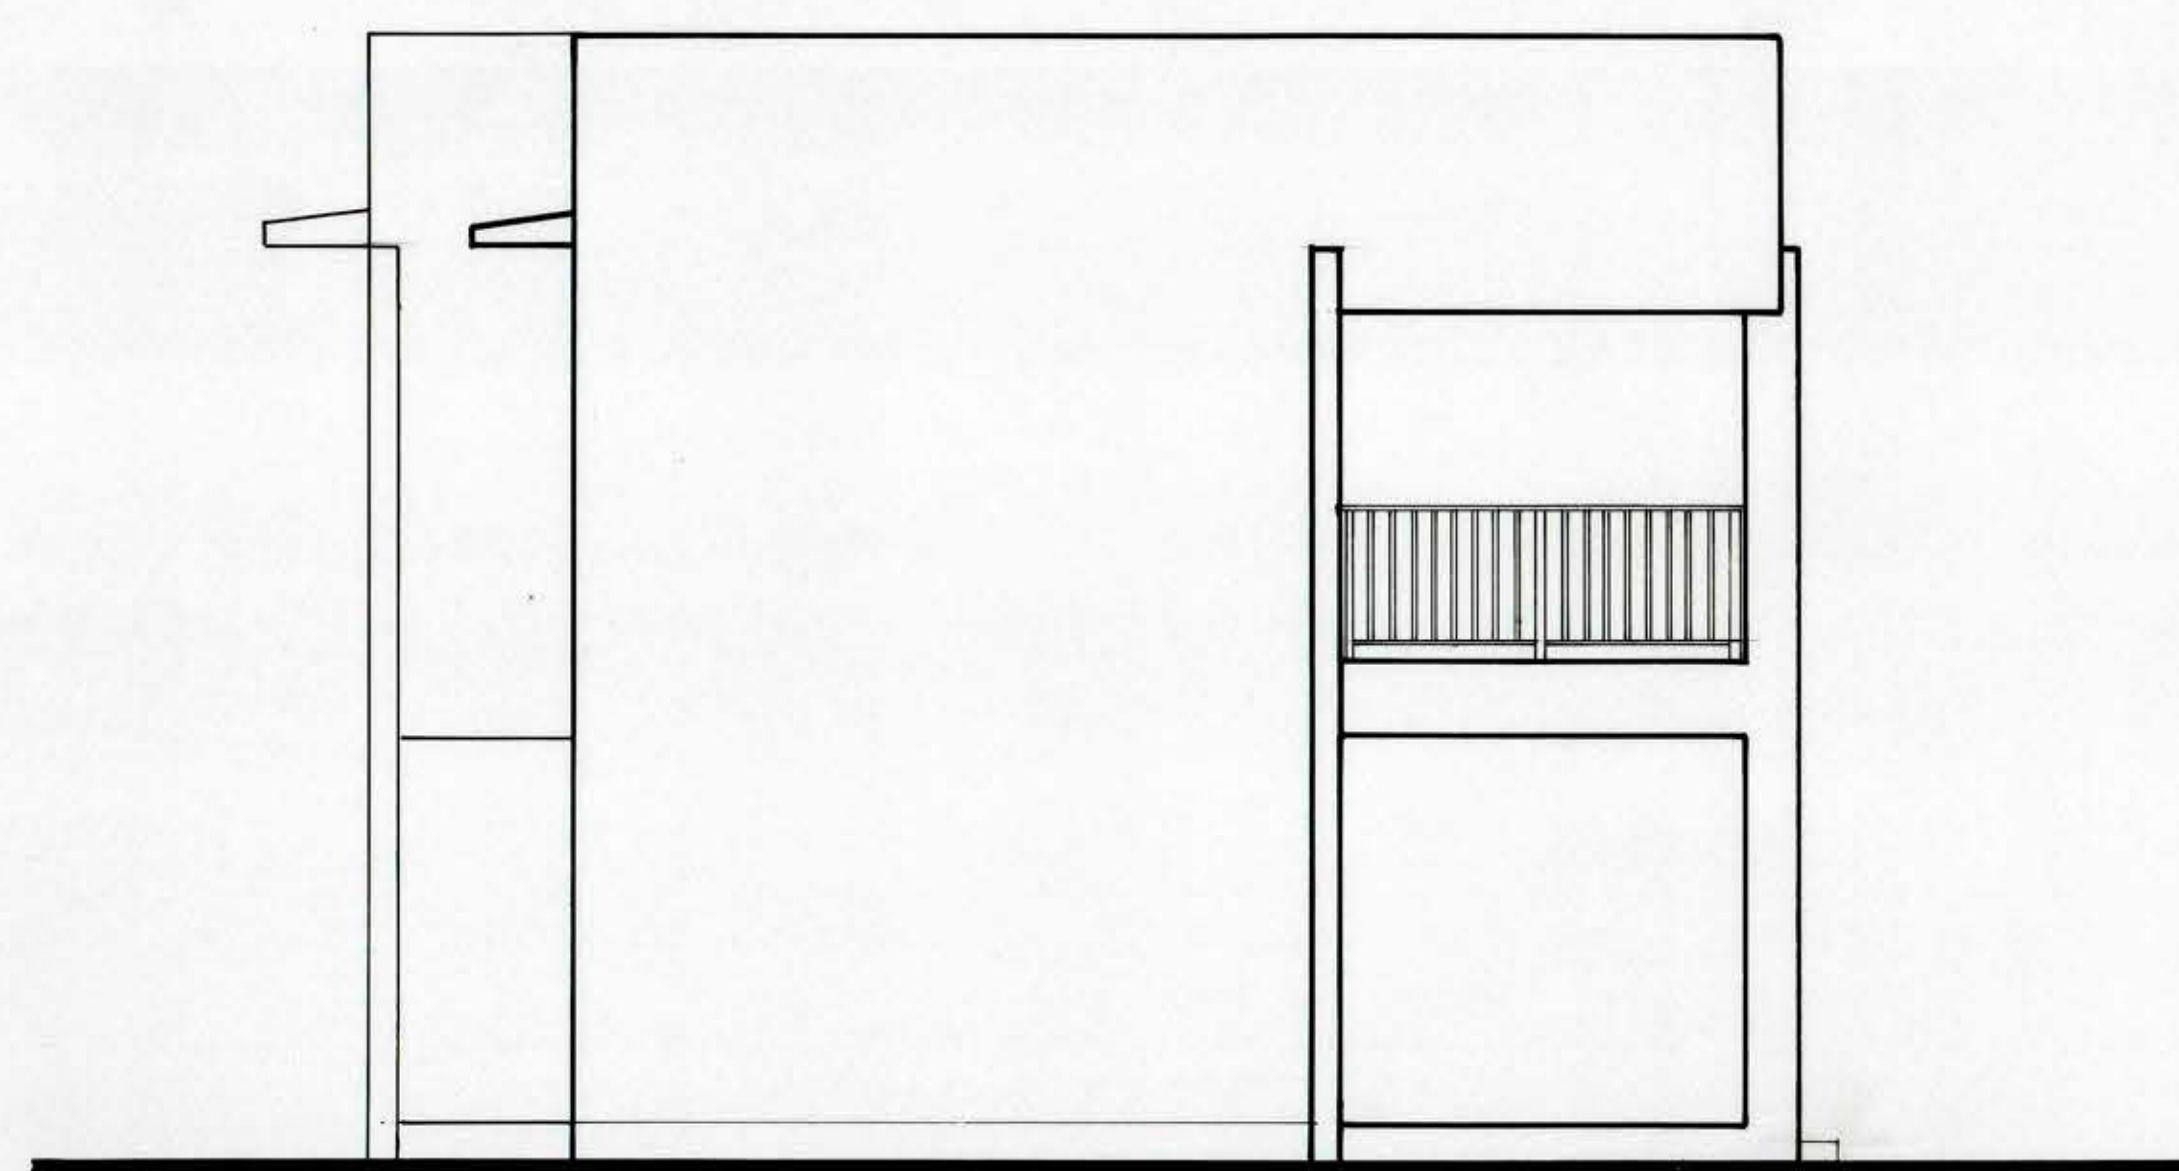

ELEVACION NORTE MODULO SALAS DE CLASES
ESCALA 1:50

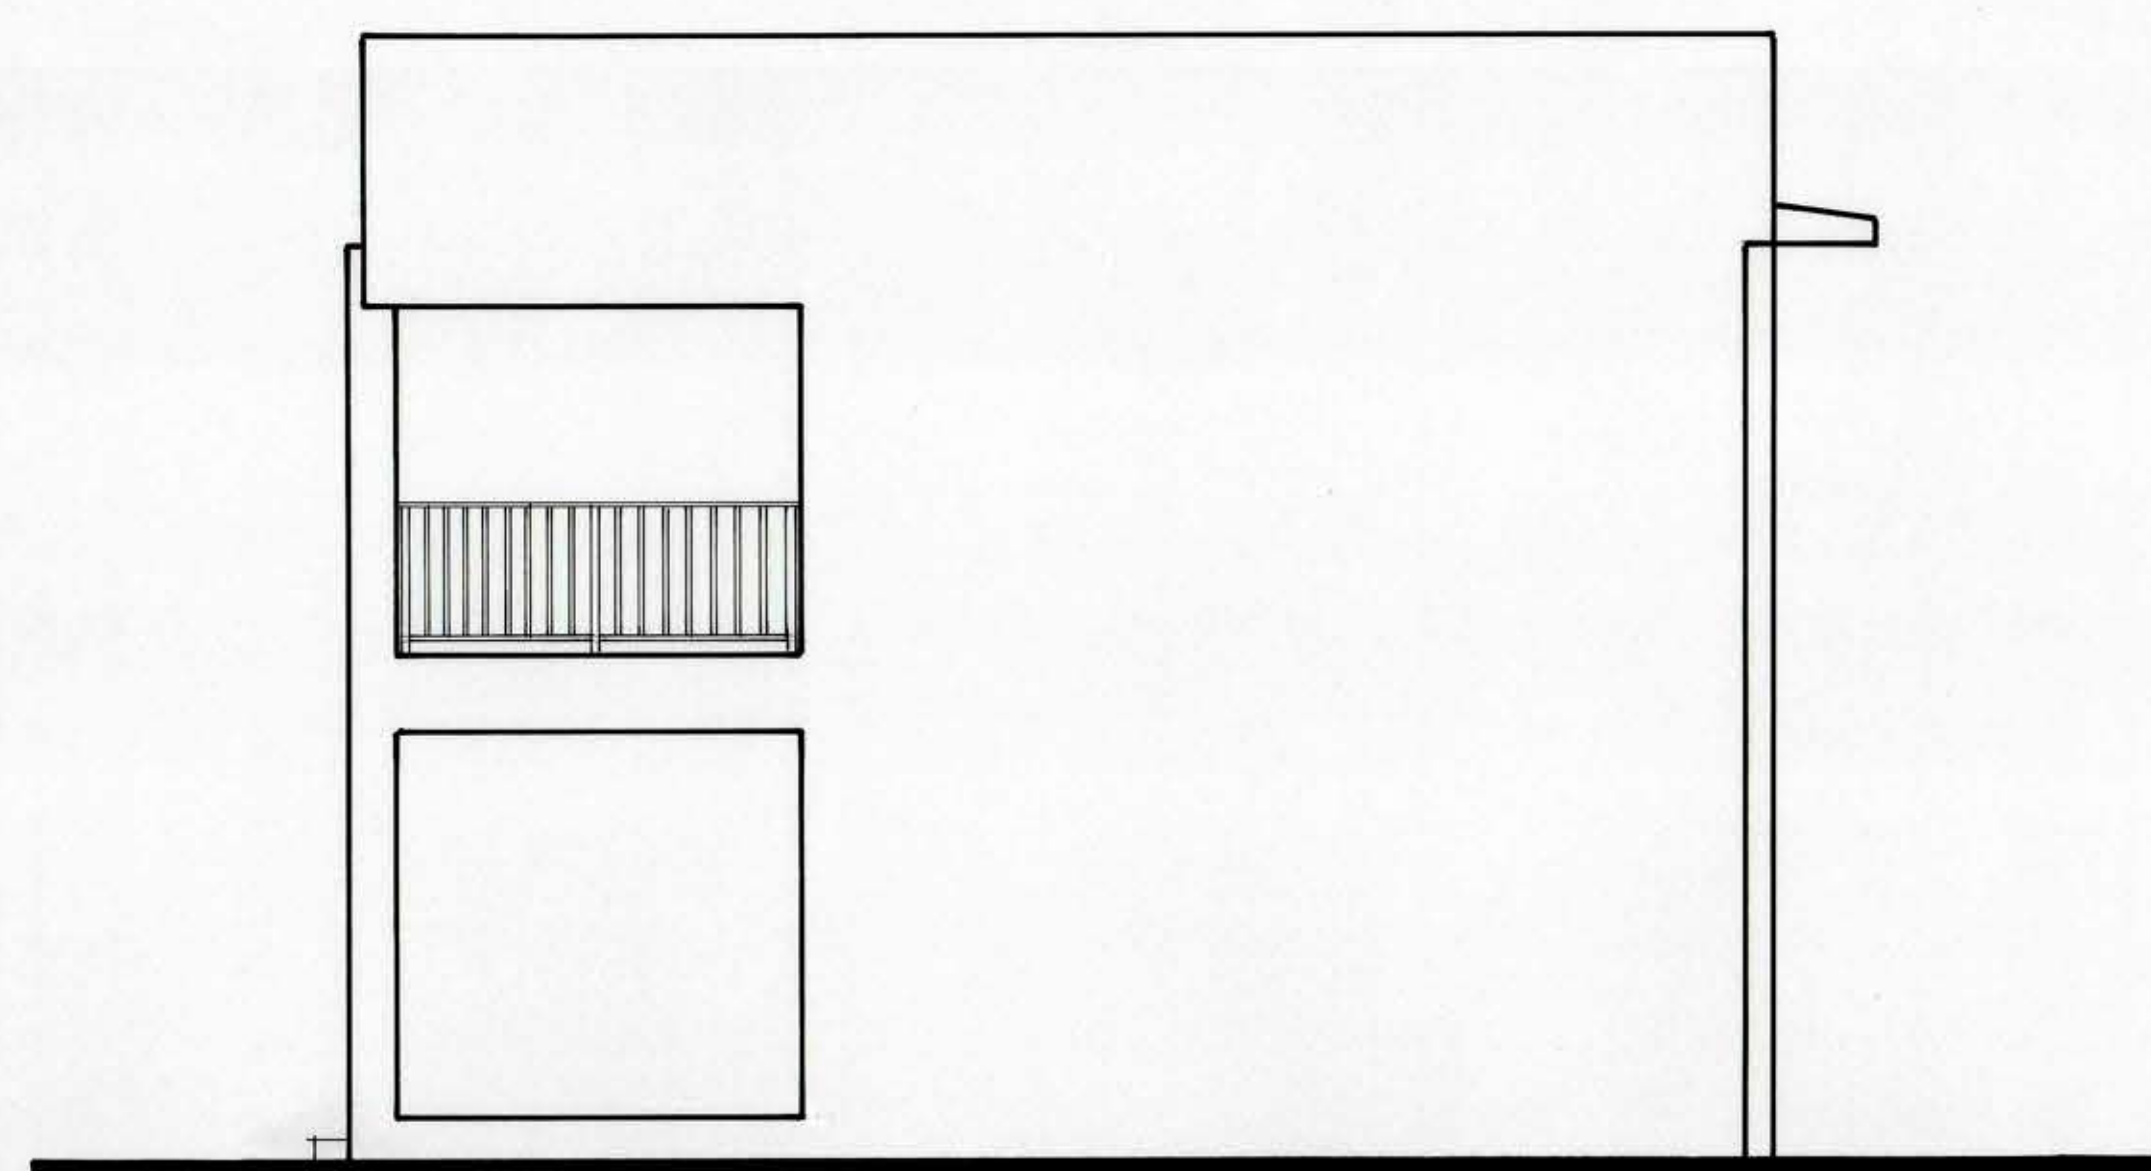

ELEVACION SUR MODULO SALAS DE CLASES
ESCALA 1:50

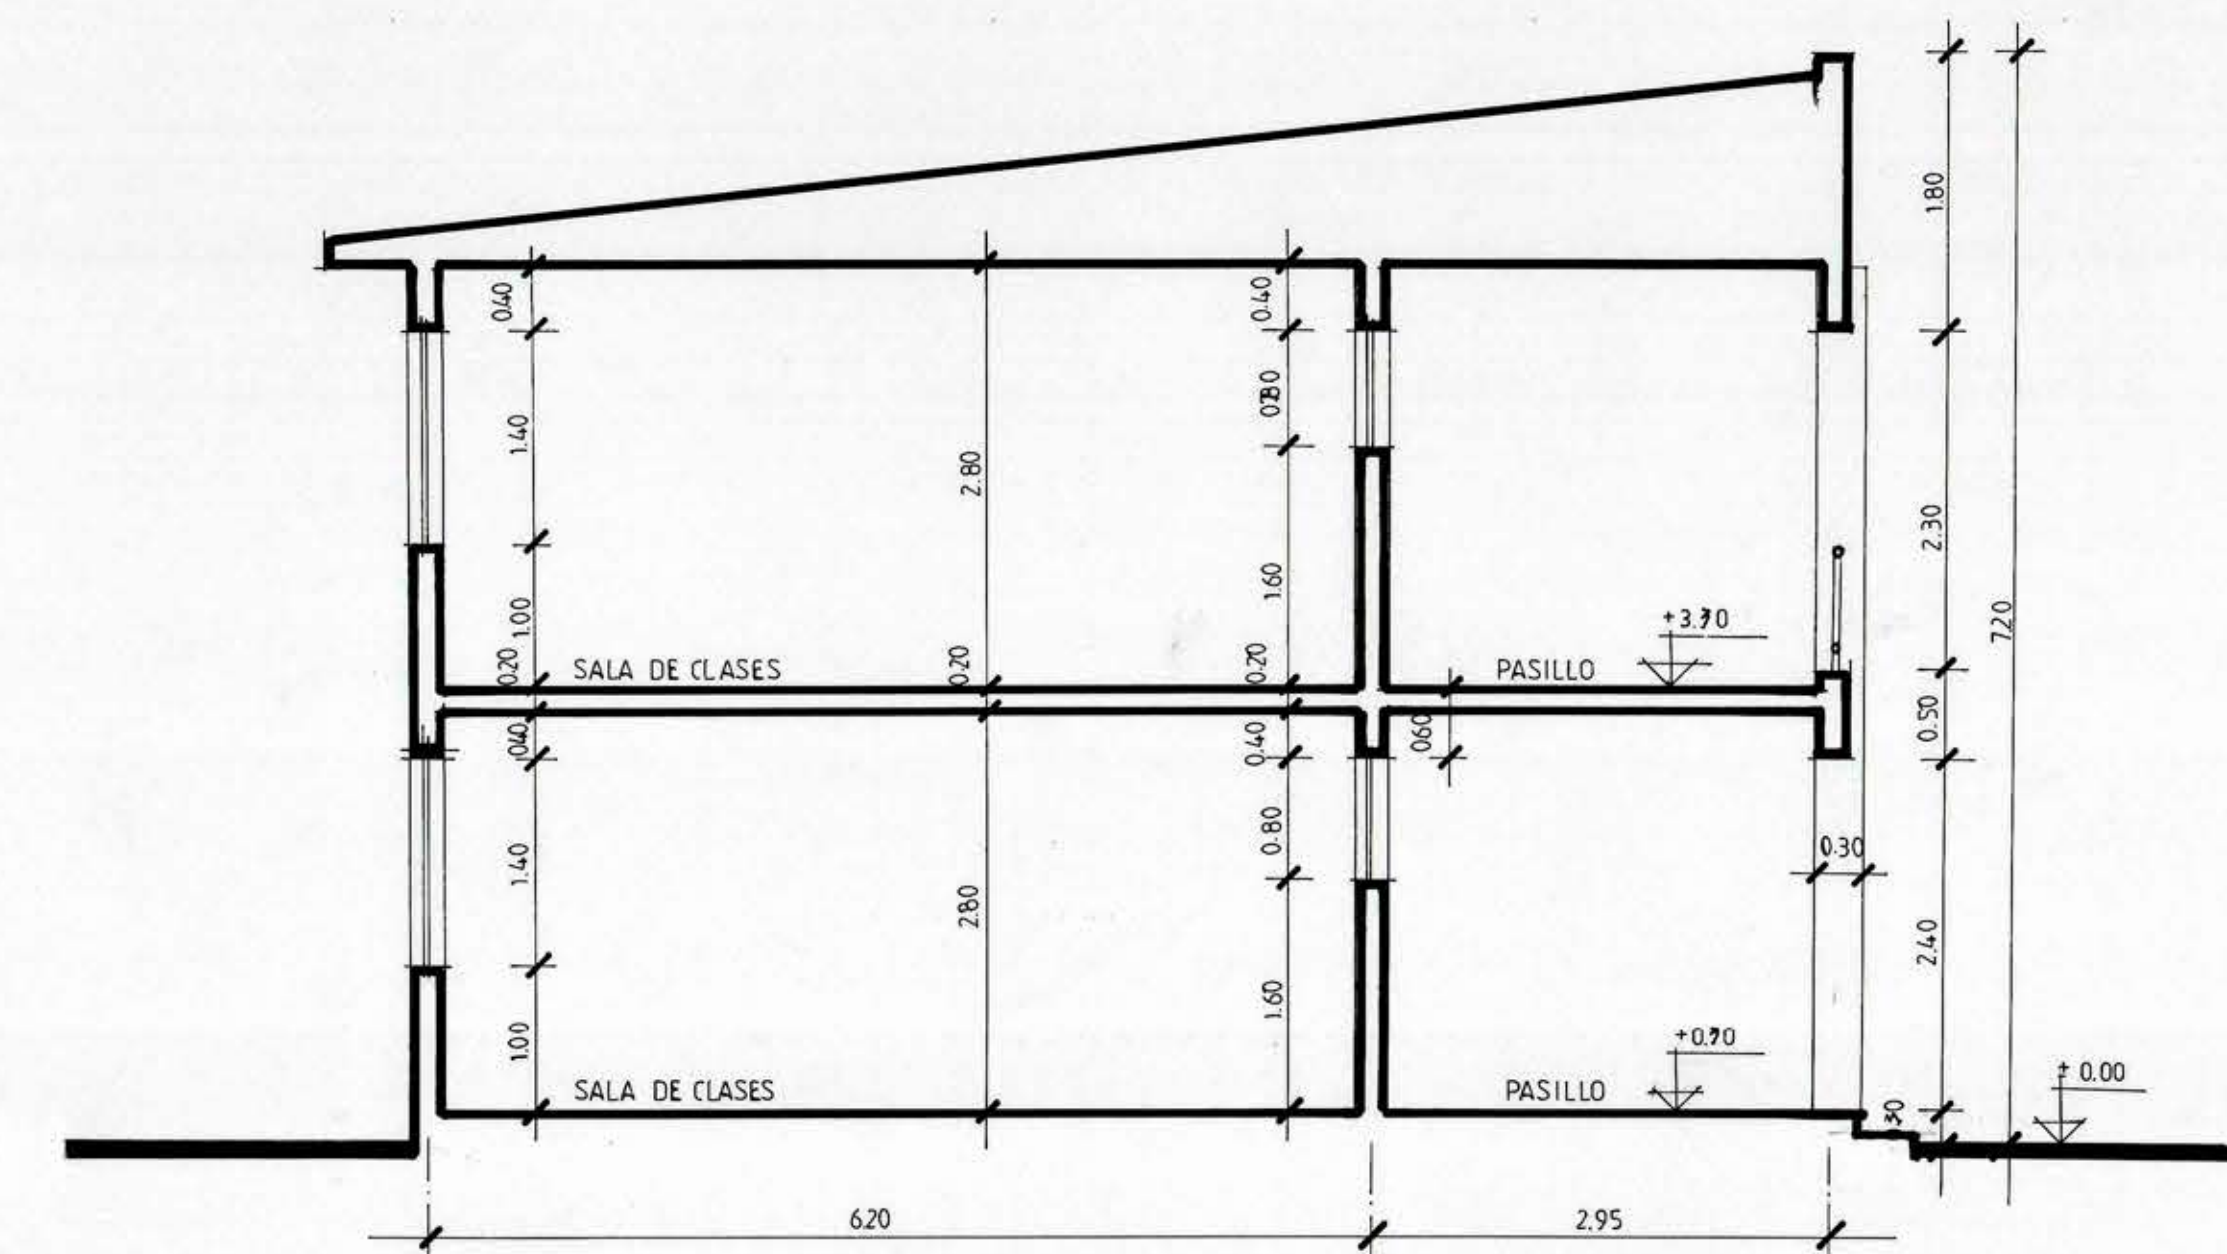

CORTE A-A
ESCALA 1:50

MOP		DIRECCION DE ARQUITECTURA OFICINA REGIONAL VI REGION	
REGION	VI REGION	OBRA	AMPLIACION LICEO PROFESOR MISAEL LOBOS MONROY
PROVINCIA	CACHAPOAL	CONTENIDO	ELEVACIONES Y CORTES
COMUNA	GRANEROS	DIBUJO	JUAN CARLOS LOPEZ O.
ARQUITECTO REGIONAL	OSCAR E. BARRERA VARGAS	FECHA	MARZO 1999
ARQTO. JEFE U. PROYECTOS	FRANCISCO HERNANDEZ D.	CLAVE	A
ARQUITECTO COLABORADOR	PABLO MANGUI ACOSTA	FORMATO	075 x 110
ESCALA	1:50	SUPERFICIE	LAMINA N°
		3 DE 8	
		TUBO N°	