




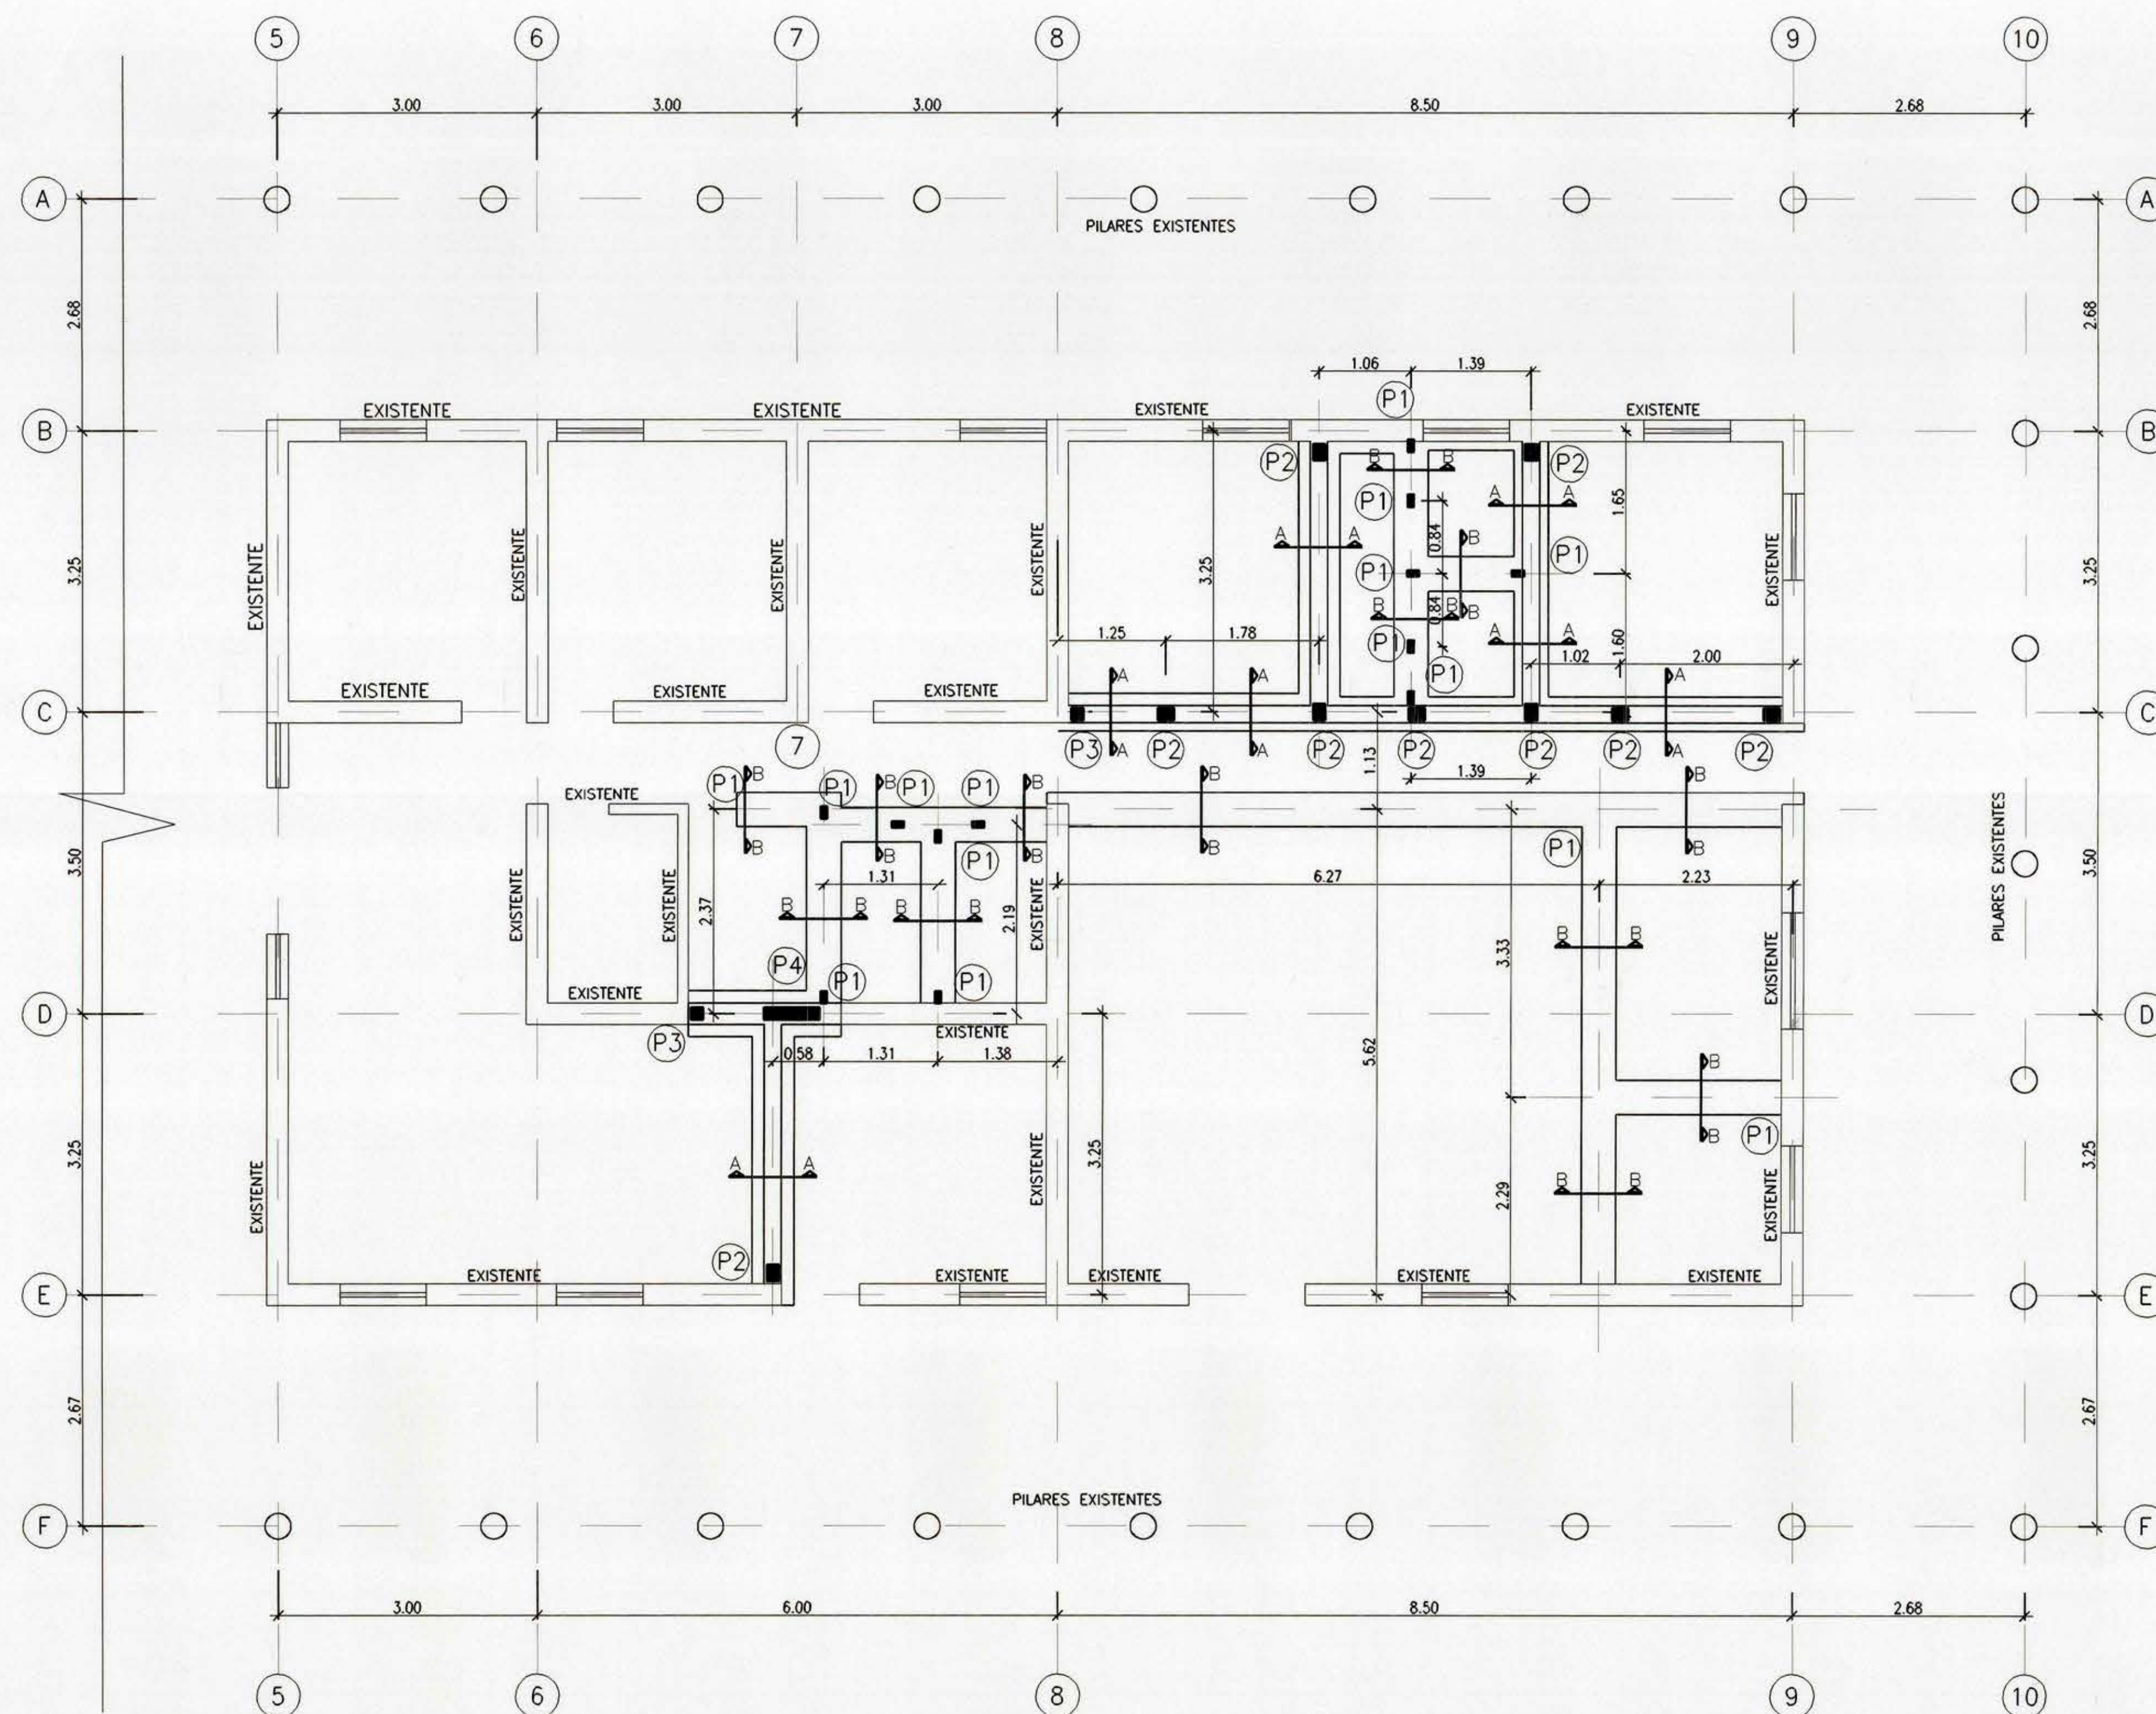

PLANTA DE FUNDACIONES
ESCALA 1:50

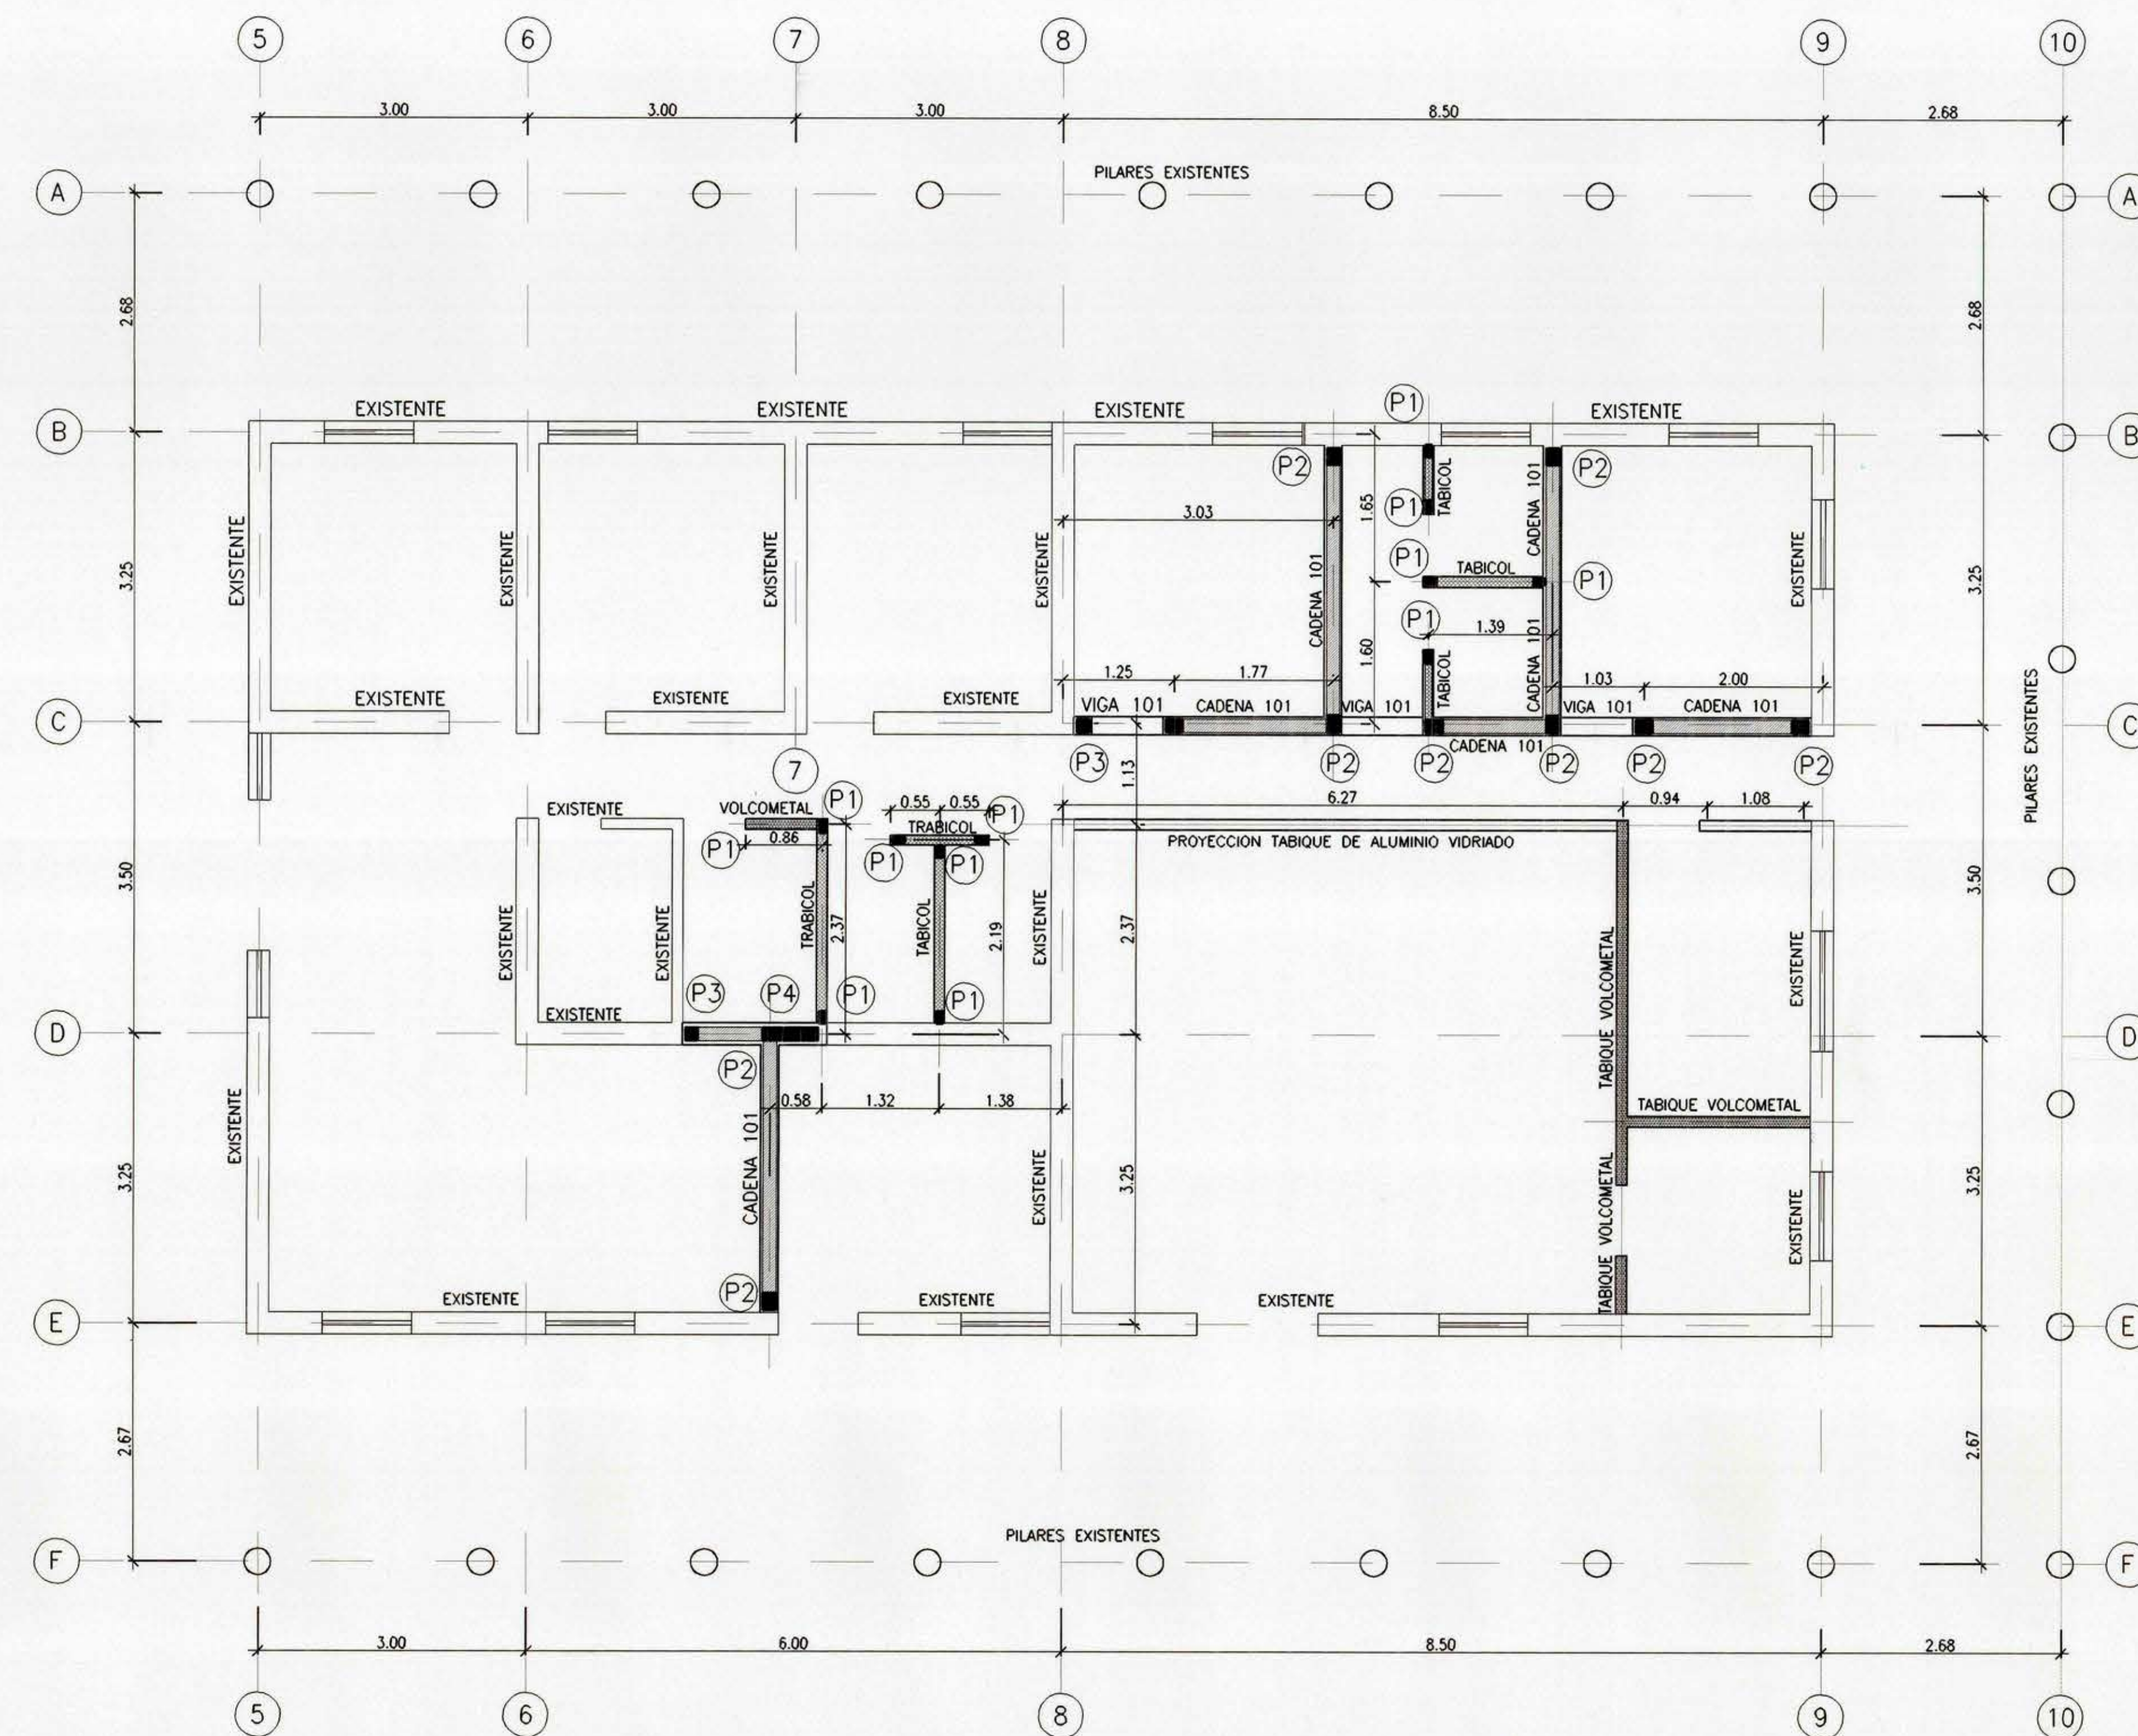

PLANTA DE ESTRUCTURAS
ESCALA 1:50

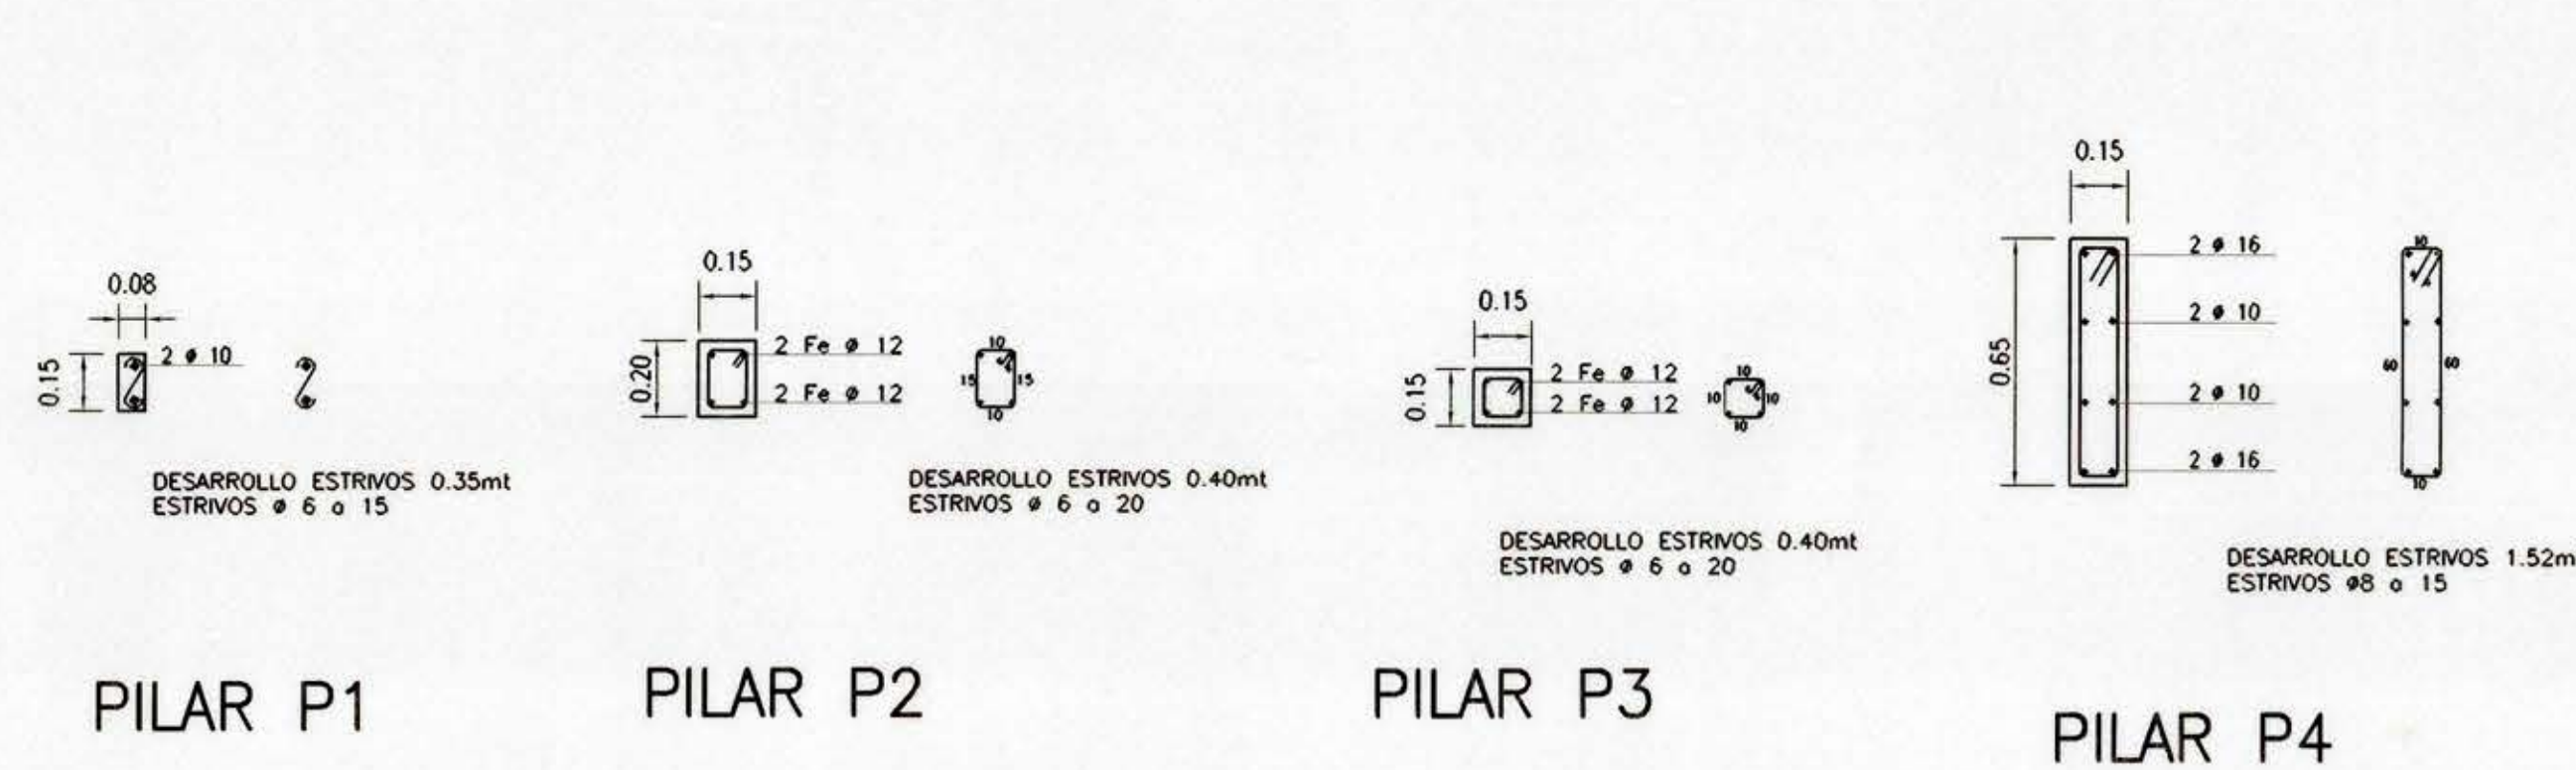


PILAR P1

PILAR P2


PILAR P3

PILAR P4

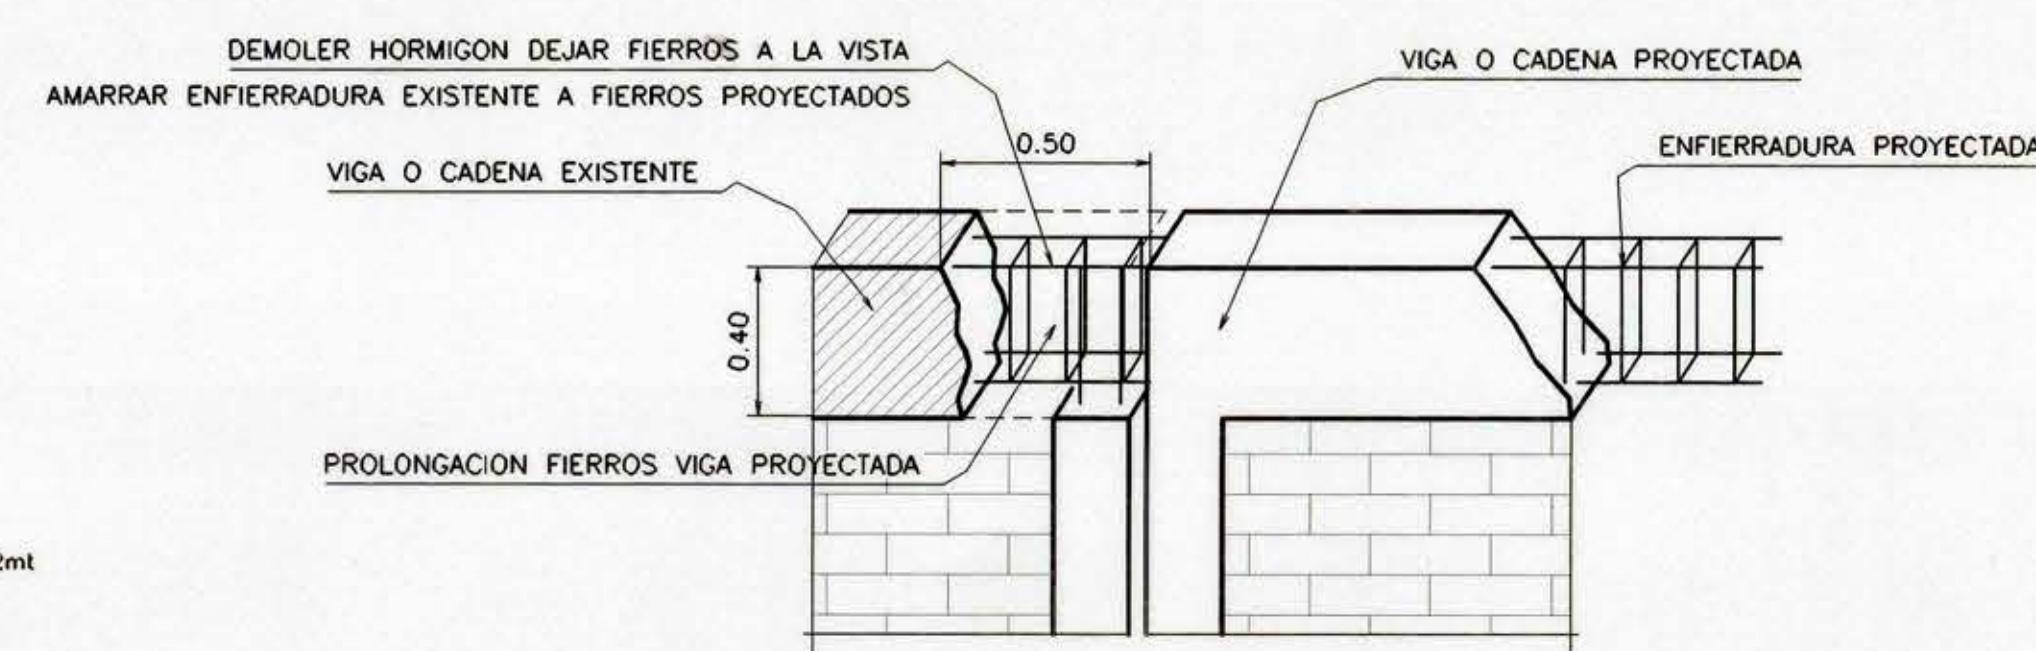


DETALLE UNION VIGAS TÍPICO
ESCALA 1:20


NOTA
TODOS LOS DETALLES DE PILARES, VIGAS,
CADENAS Y FUNDACIONES ESTAN EN ESCALA 1:20

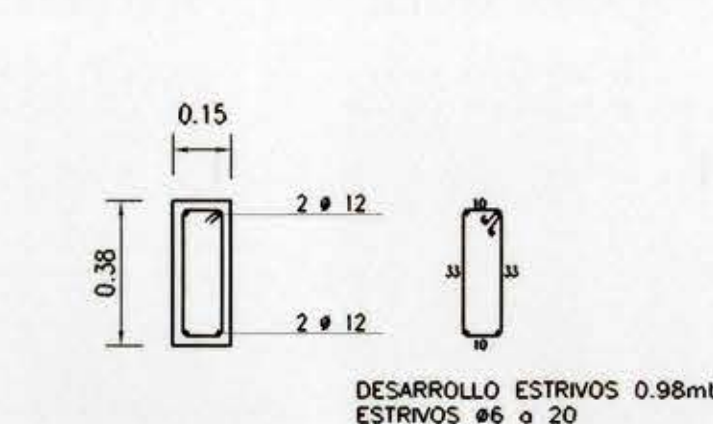


CADENA 101

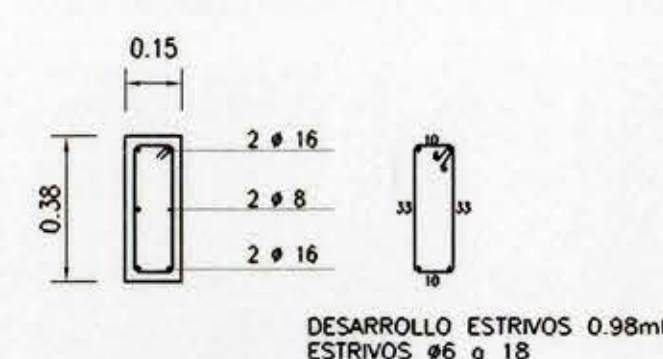


VIGA 101

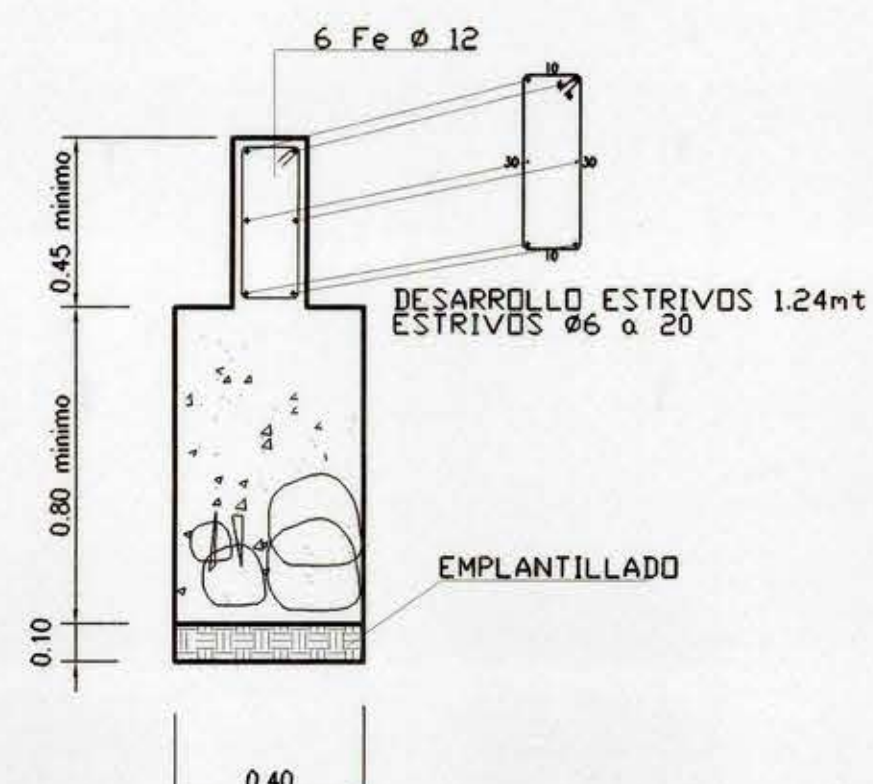

SECCION A-A

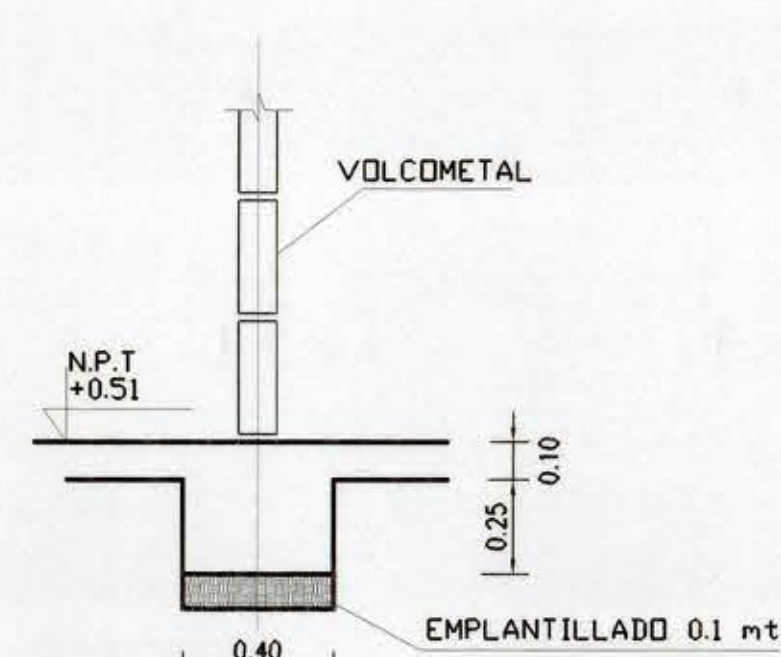

SECCION B-B

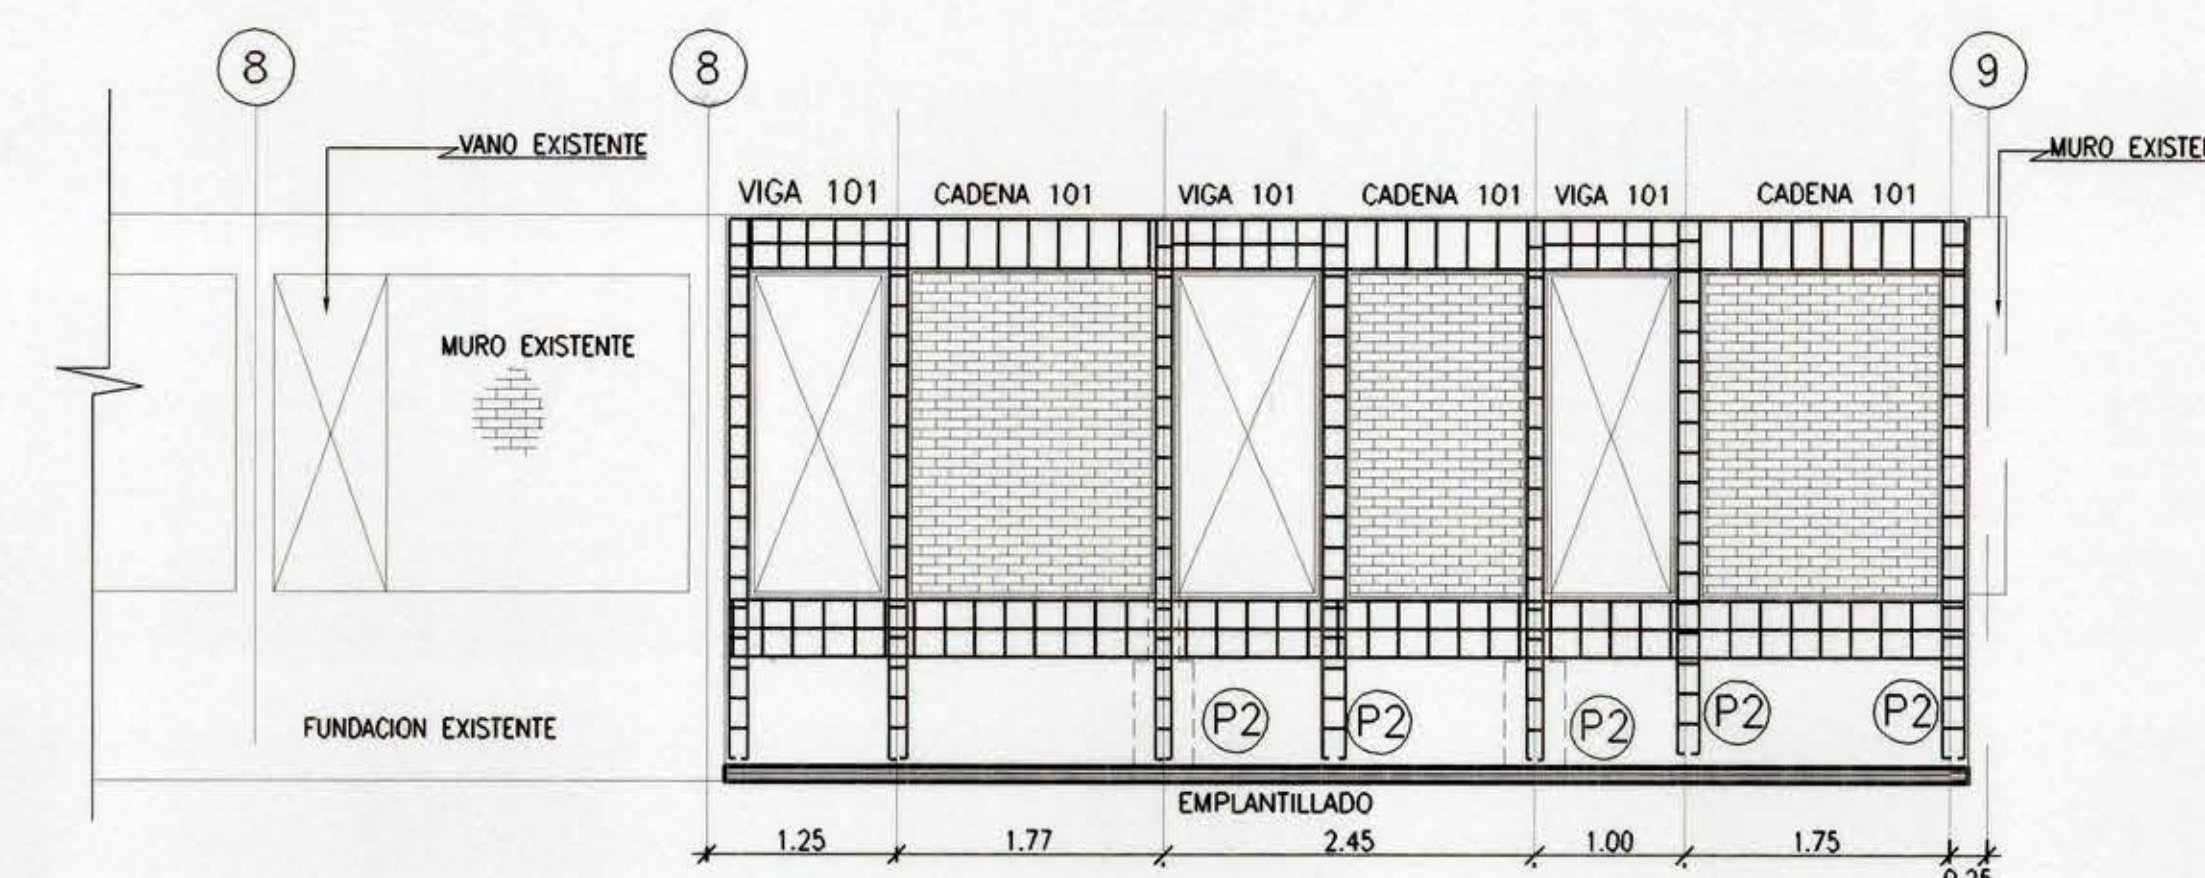

ELEVACION EJE C
ESCALA 1:50

MOP		DIRECCION DE ARQUITECTURA OFICINA REGIONAL VI REGION	
REGION VI REGION	OBRA	AMPLIACION SEGUNDA ETAPA LICEO C-33 LOLOL	
PROVINCIA COLCHAGUA	CONTENIDO	PLANTA FUNDACIONES-ESTRUCTURAS- DETALLES MODULO G	
COMUNA LOLOL	DIBUJO AUTOCAD	FELIPE SANCHEZ	
ARQUITECTO REGIONAL	FECHA	AGOSTO 2003	
OSCAR E. NOVOA VARGAS	CLAVE	E	
ARQUITECTO PATROCINANTE	FORMATO	SUPERFICIE	
FRANCISCO E. HERNANDEZ DIAZ	LAMINA N°	075 x 1.10	
ARQUITECTO COLABORADOR	SE-07 de 7		
ESCALA LAS INDICADAS	TUBO N° 388		

LICITACIÓN
UNIDAD DE PROYECTOS
D.A.MOP - SEXTA REGION