
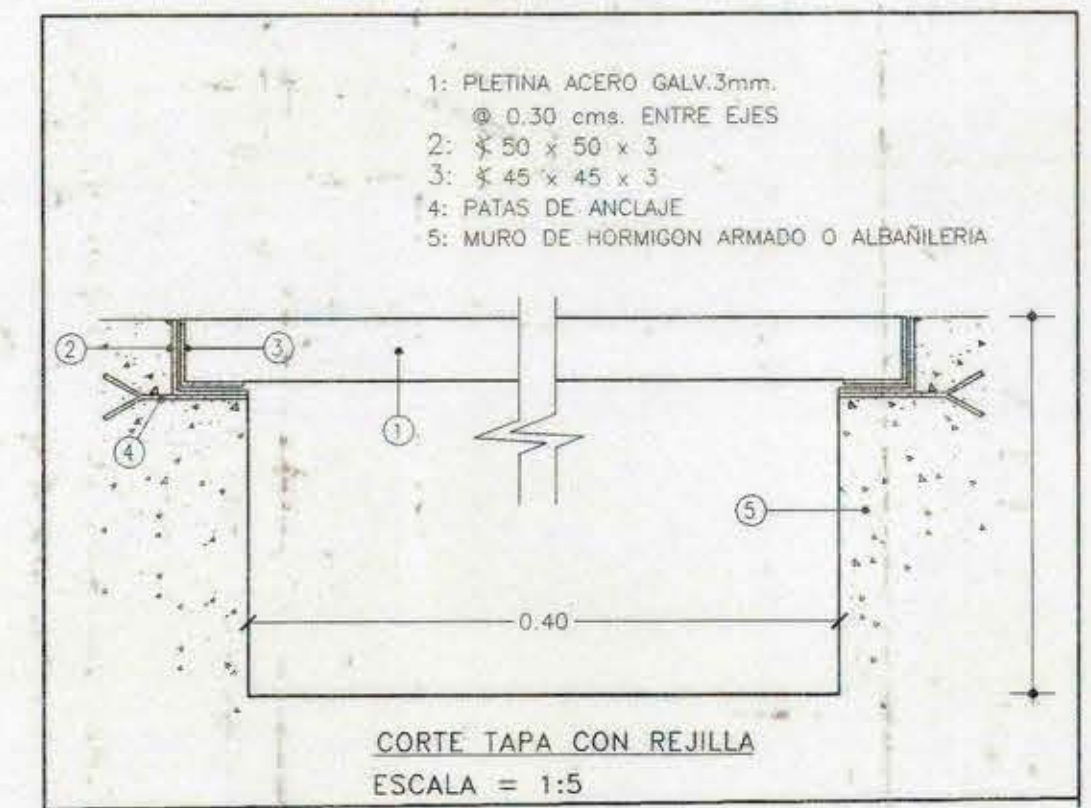


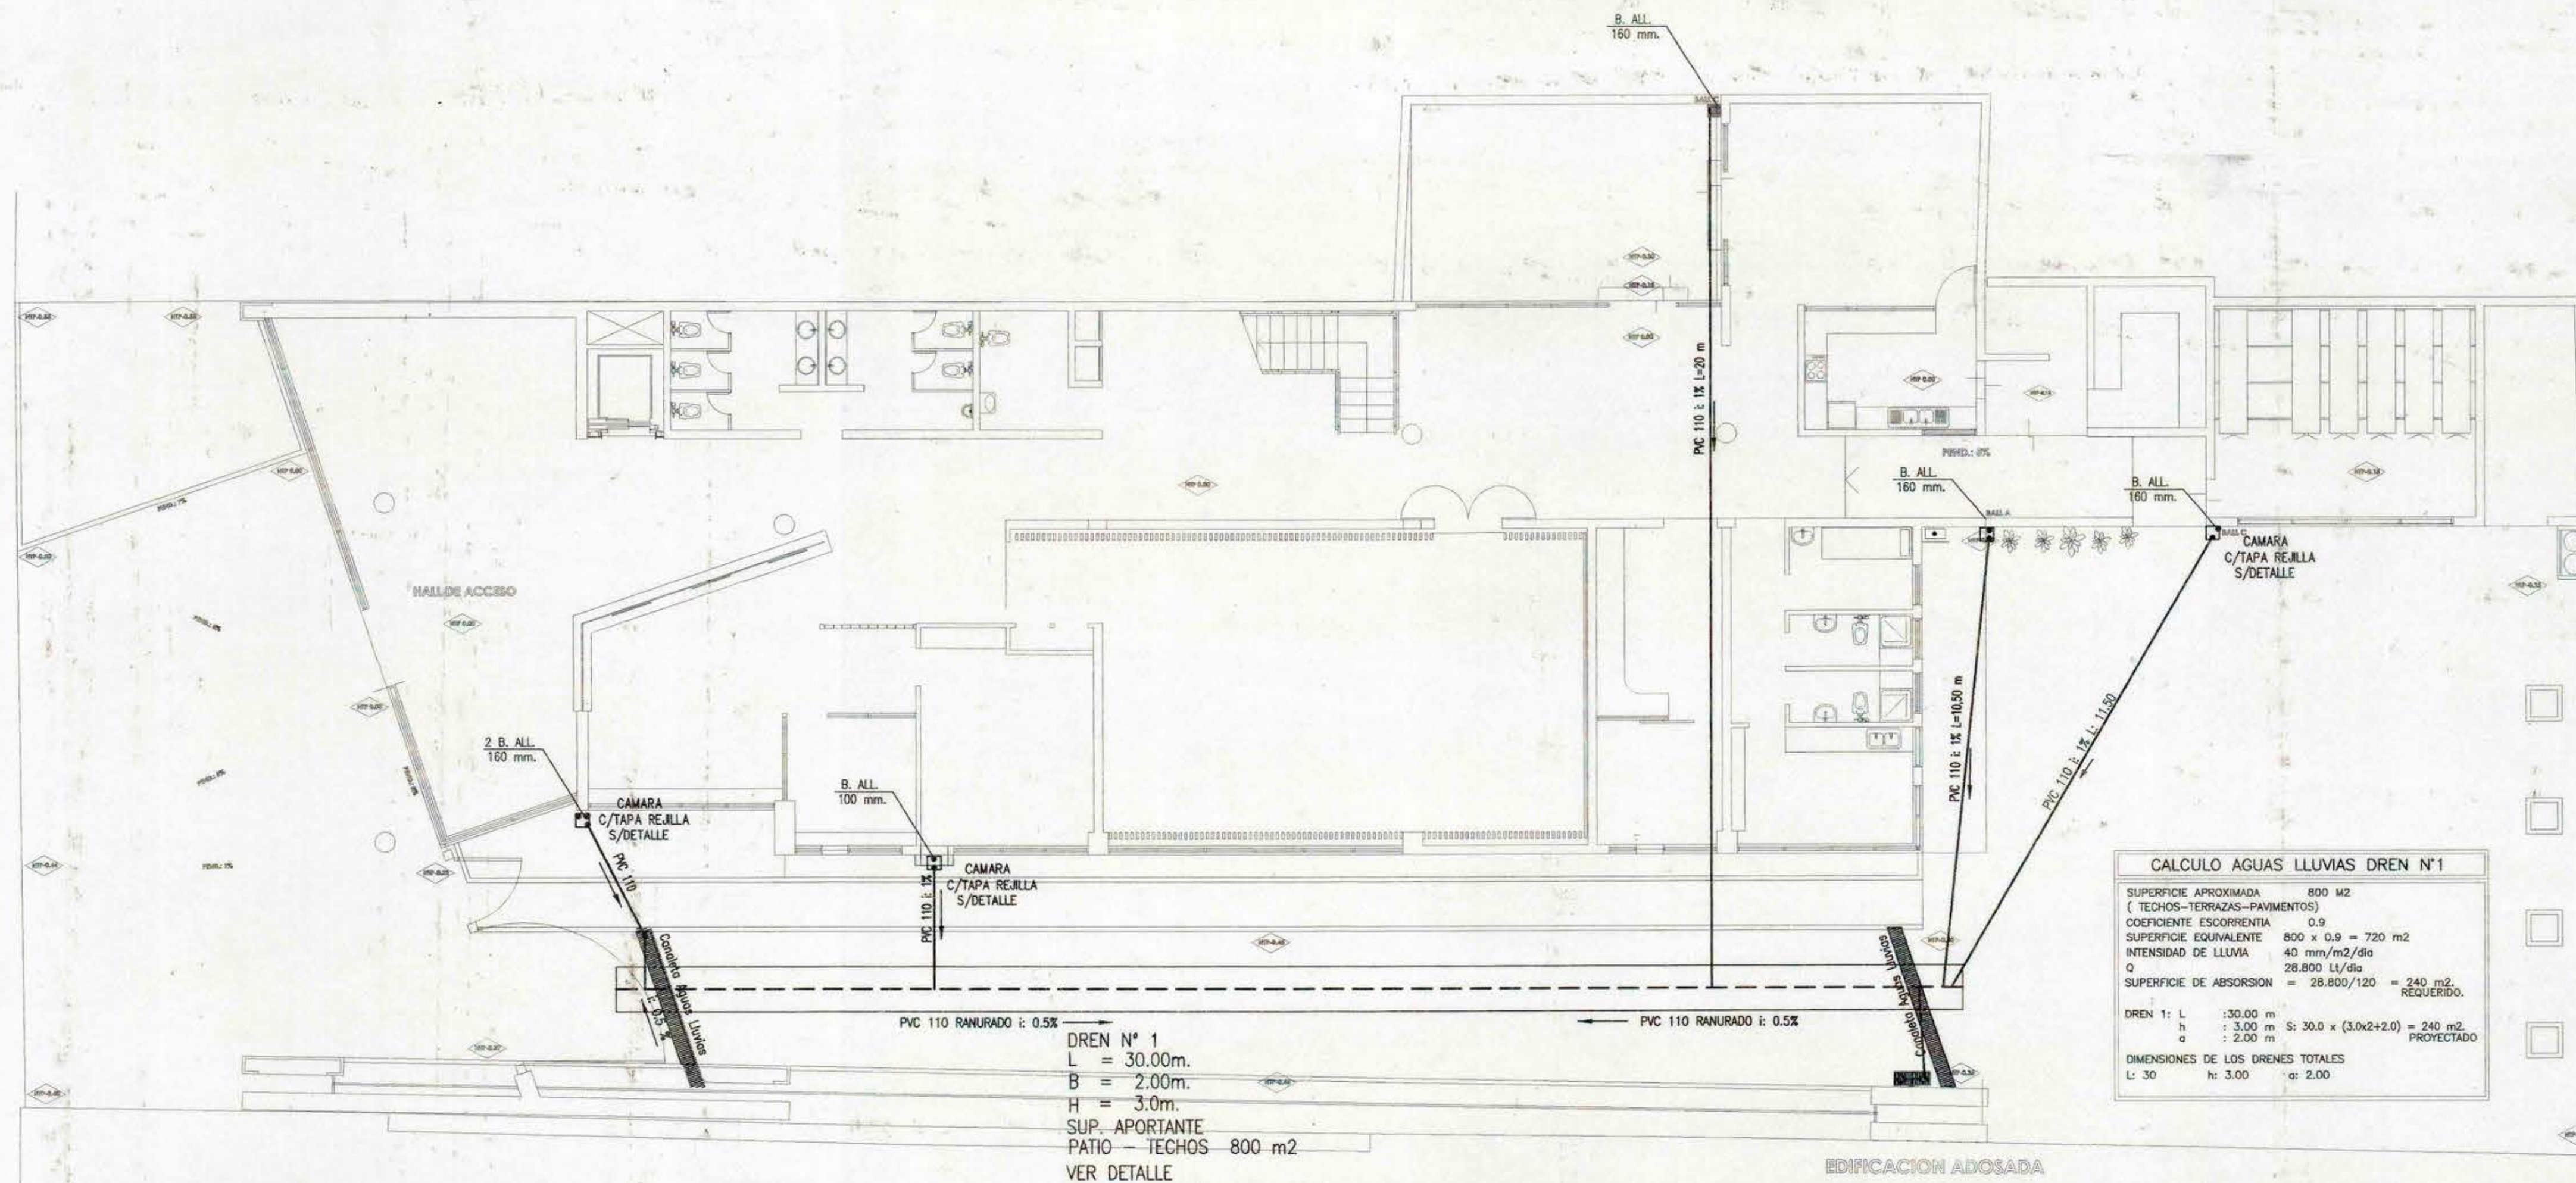

# SEDE CONTRALORIA REGIONAL DEL LIBERTADOR BERNARDO O'HIGGINS

## PROYECTO DE SOLUCION DE AGUAS LLUVIAS DOMICILIARIA

| PROYECTO                    | INFORMATIVO | LAMINA    |
|-----------------------------|-------------|-----------|
| N°                          | FECHA       | N° 1 DE 1 |
| AVISO DE INICIO             | N°          | FECHA     |
| CERTIFICADO DE FACTIBILIDAD | N°          | FECHA     |
| CALLE                       | : GAMERO    |           |
| N° MUNICIPAL                | : 261       |           |
| COMUNA                      | : RANCAGUA  |           |

| UBICACION | NOTAS ACLARATORIAS DE UBICACION |
|-----------|---------------------------------|
| N         |                                 |

| FIRMAS   |                                                 |
|---|-------------------------------------------------|
| PROYECTISTA   | PROPIETARIO                                     |
| ROBERTO MONTOYA ROMO<br>INGENIERO CIVIL<br>DOMINGO FUENTES N° 1471 SAN MIGUEL - SANTIAGO<br>FONO 02 312 17 80/FAX 02 359 25 11<br>prosan_ing@vtr.net |                                                 |
| CONTRATISTA   | PROYECTO DEFINITIVO<br>CERTIFICADO DE RECEPCION |
|   | N° FECHA                                        |
|   | FIRMA EMPRESA DE SERVICIOS SANITARIOS           |

DIRECCIÓN GENERAL DE OBRAS PÚBLICAS  
DIRECCIÓN DE ARQUITECTURA VI REGION  
DEL LIBERTADOR BDO. O' HIGGINS

GOBIERNO DE CHILE  
MINISTERIO DE OBRAS PÚBLICAS

PROYECTO: SEDE CONTRALORIA REGIONAL  
DEL LIBERTADOR BERNARDO O'HIGGINS

UBICACIÓN: GAMERO 261

COMUNA: RANCAGUA

CONTENIDO:

SOLUCION DE AGUAS LLUVIAS

Revisión y V° B°:

CONTRALOR GENERAL DE LA REPUBLICA  
PROPIETARIO

ALBERTO ANGUIA MEDEL  
ARQUITECTO  
DIRECTOR REGIONAL

FRANCISCO HERNANDEZ DIAZ  
ARQUITECTO  
JEFE PROYECTO MOP

FRANCISCO HERNANDEZ DIAZ  
ARQUITECTO  
INSPECTOR FISCAL PROYECTO

CONSULTORA BORTNIK YURISIC Y PÉREZ  
ARQUITECTOS ASOC.

ARQUITECTOS JOSÉ PÉREZ DE PRADA  
coordinador  
ALBERTO BORTNIK M.  
ARQUITECTO COLABORADOR

JUAN HERNÁNDEZ ZEPEDA

Superficie Total Proyectada:

Revisión y Modificaciones:

ENTREGA ETAPA 1

REVISION ANTEPROYECTO


ENTREGA ETAPA 3

Fecha Elaboración: 23 Noviembre 2008  
Lámina N°: 12 Diciembre 2008  
23 Enero 2007

ISA 012

## EMPLAZAMIENTO GENERAL

ESCALA 1:100

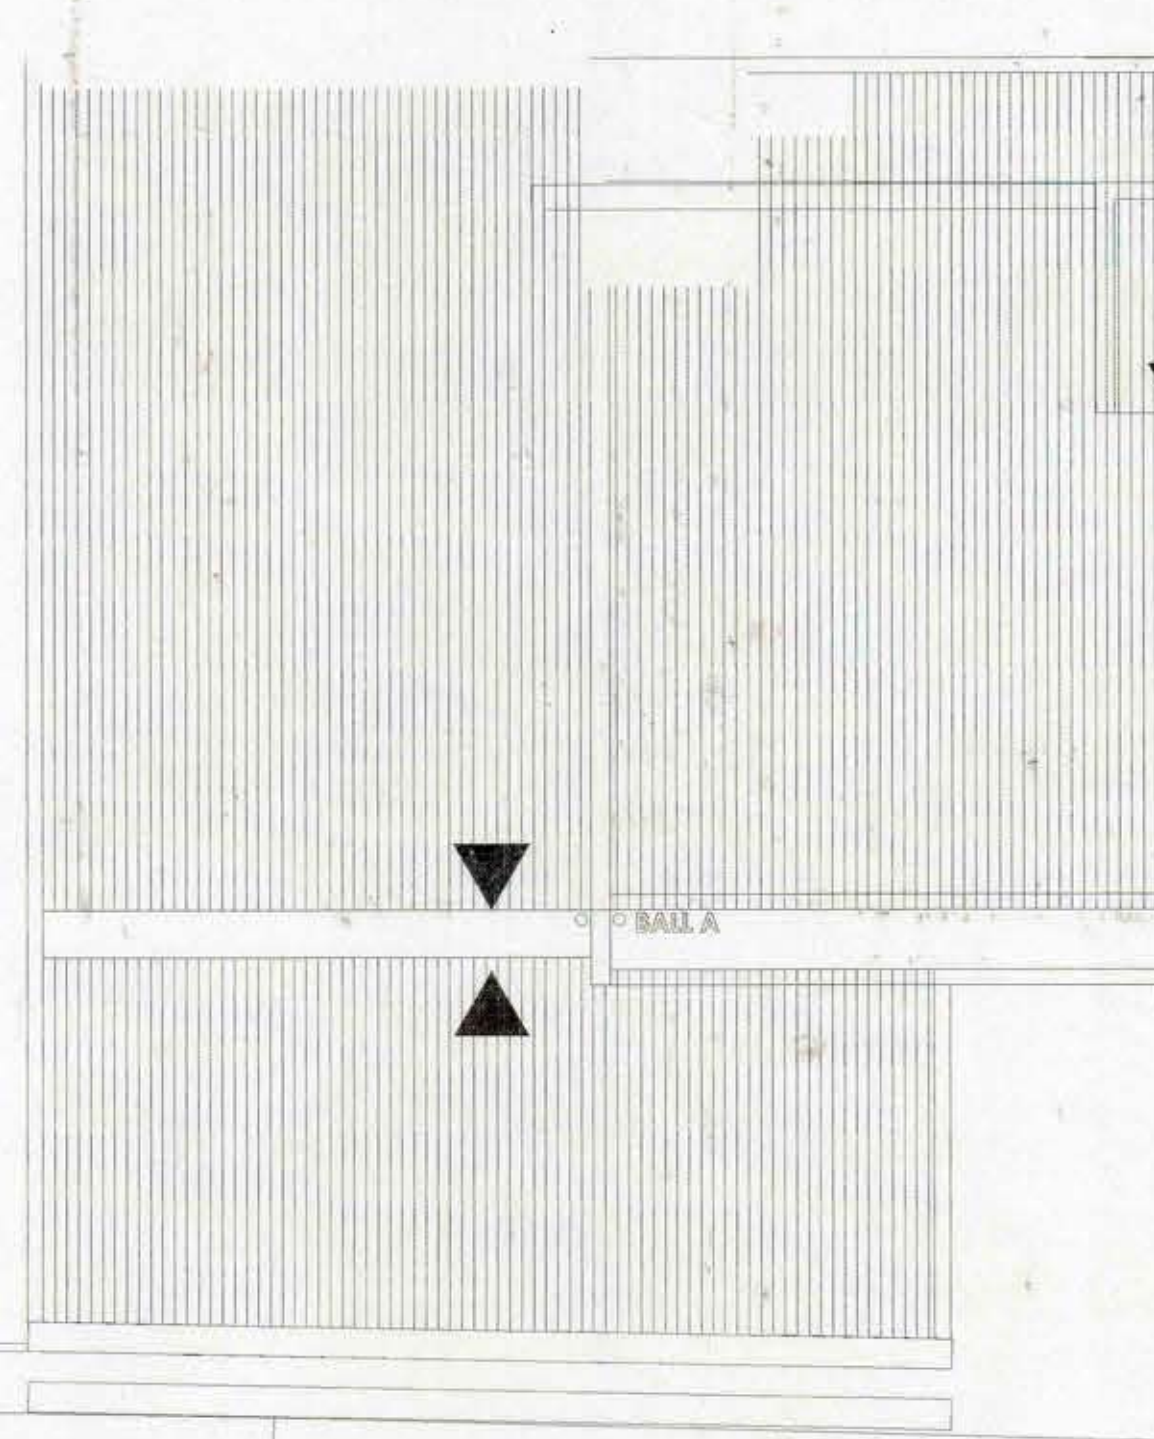

## PLANTA DE CUBIERTA

ESCALA 1:100

