
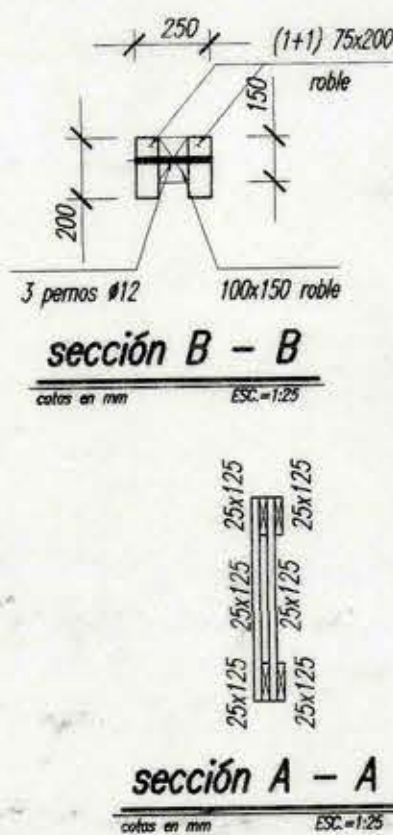
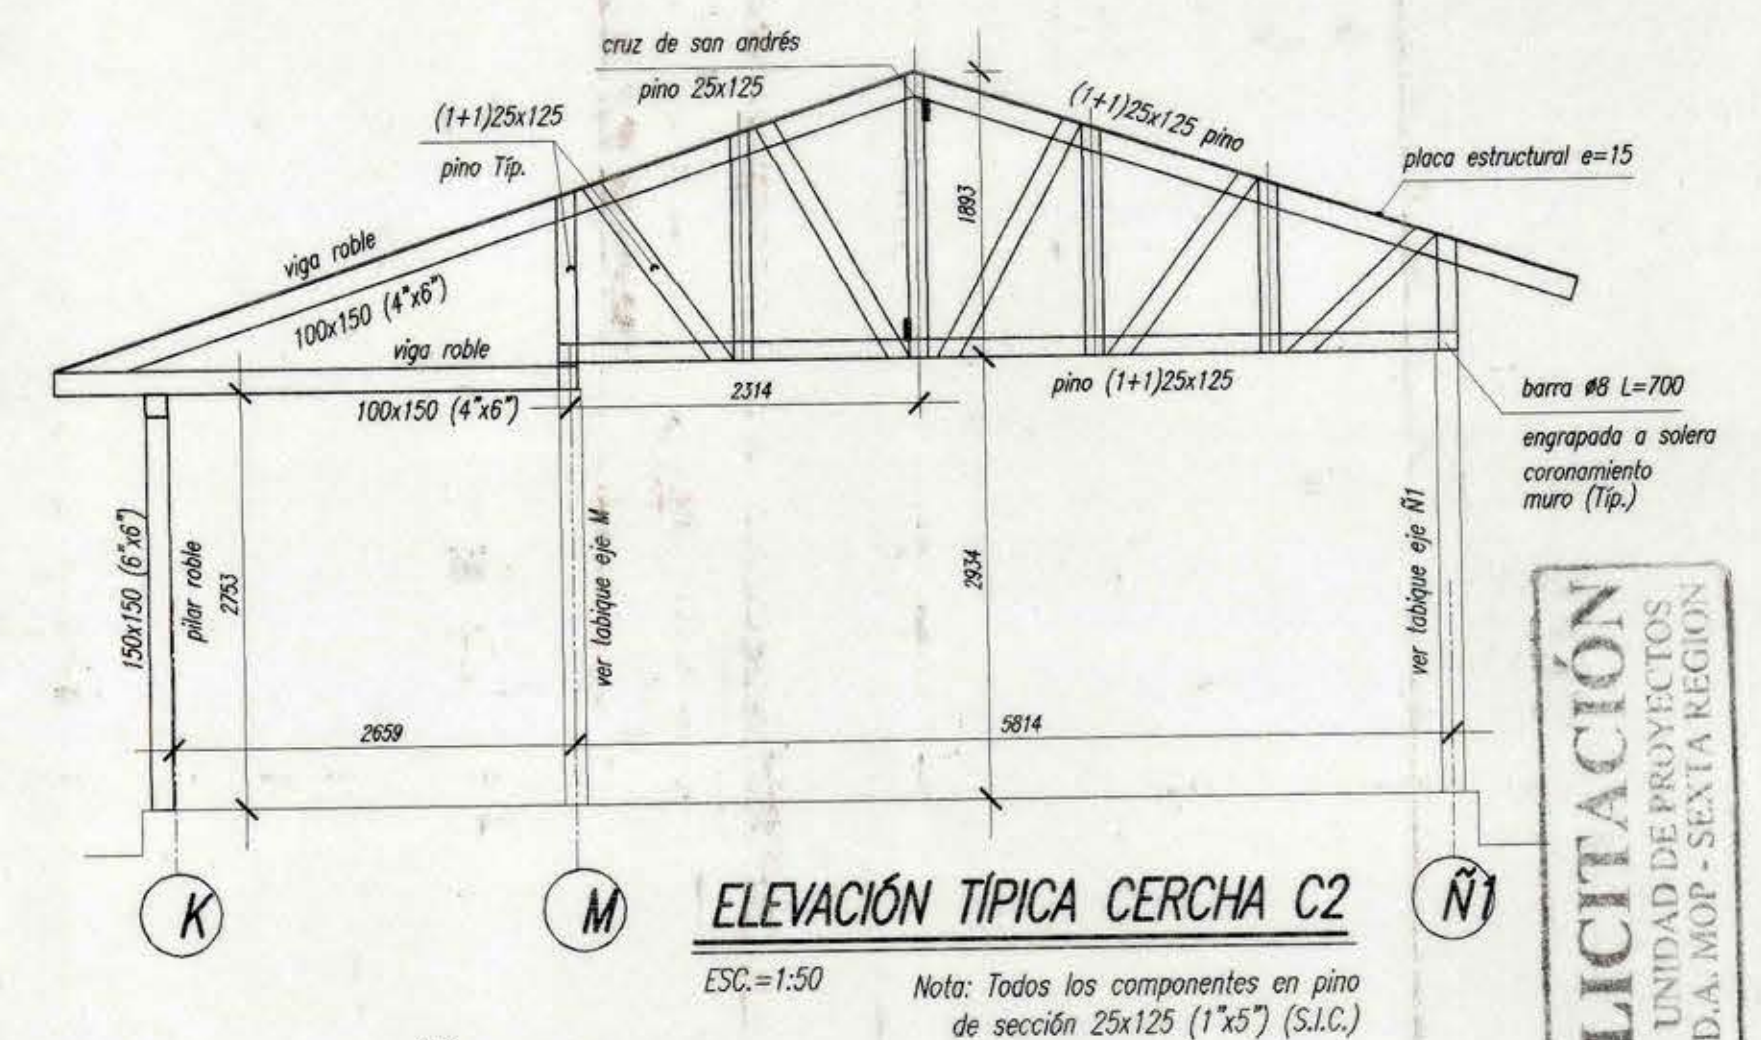
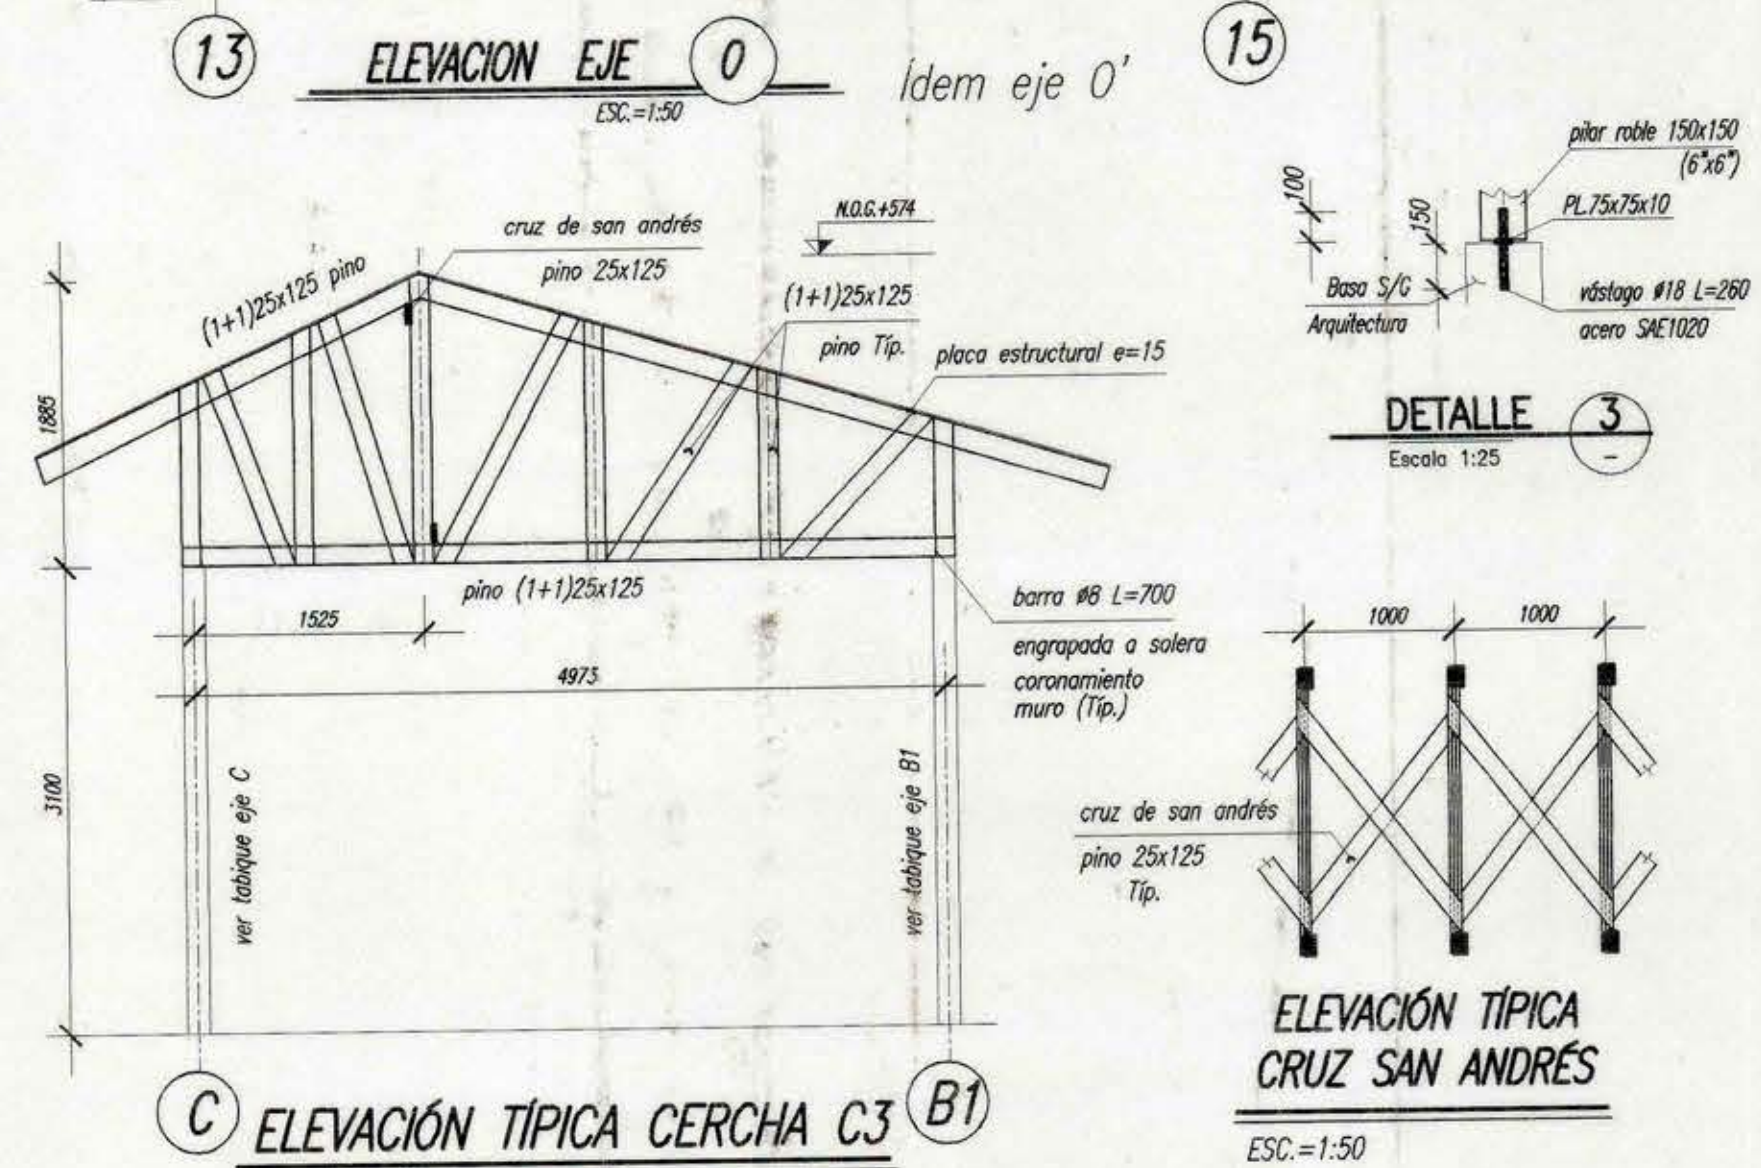
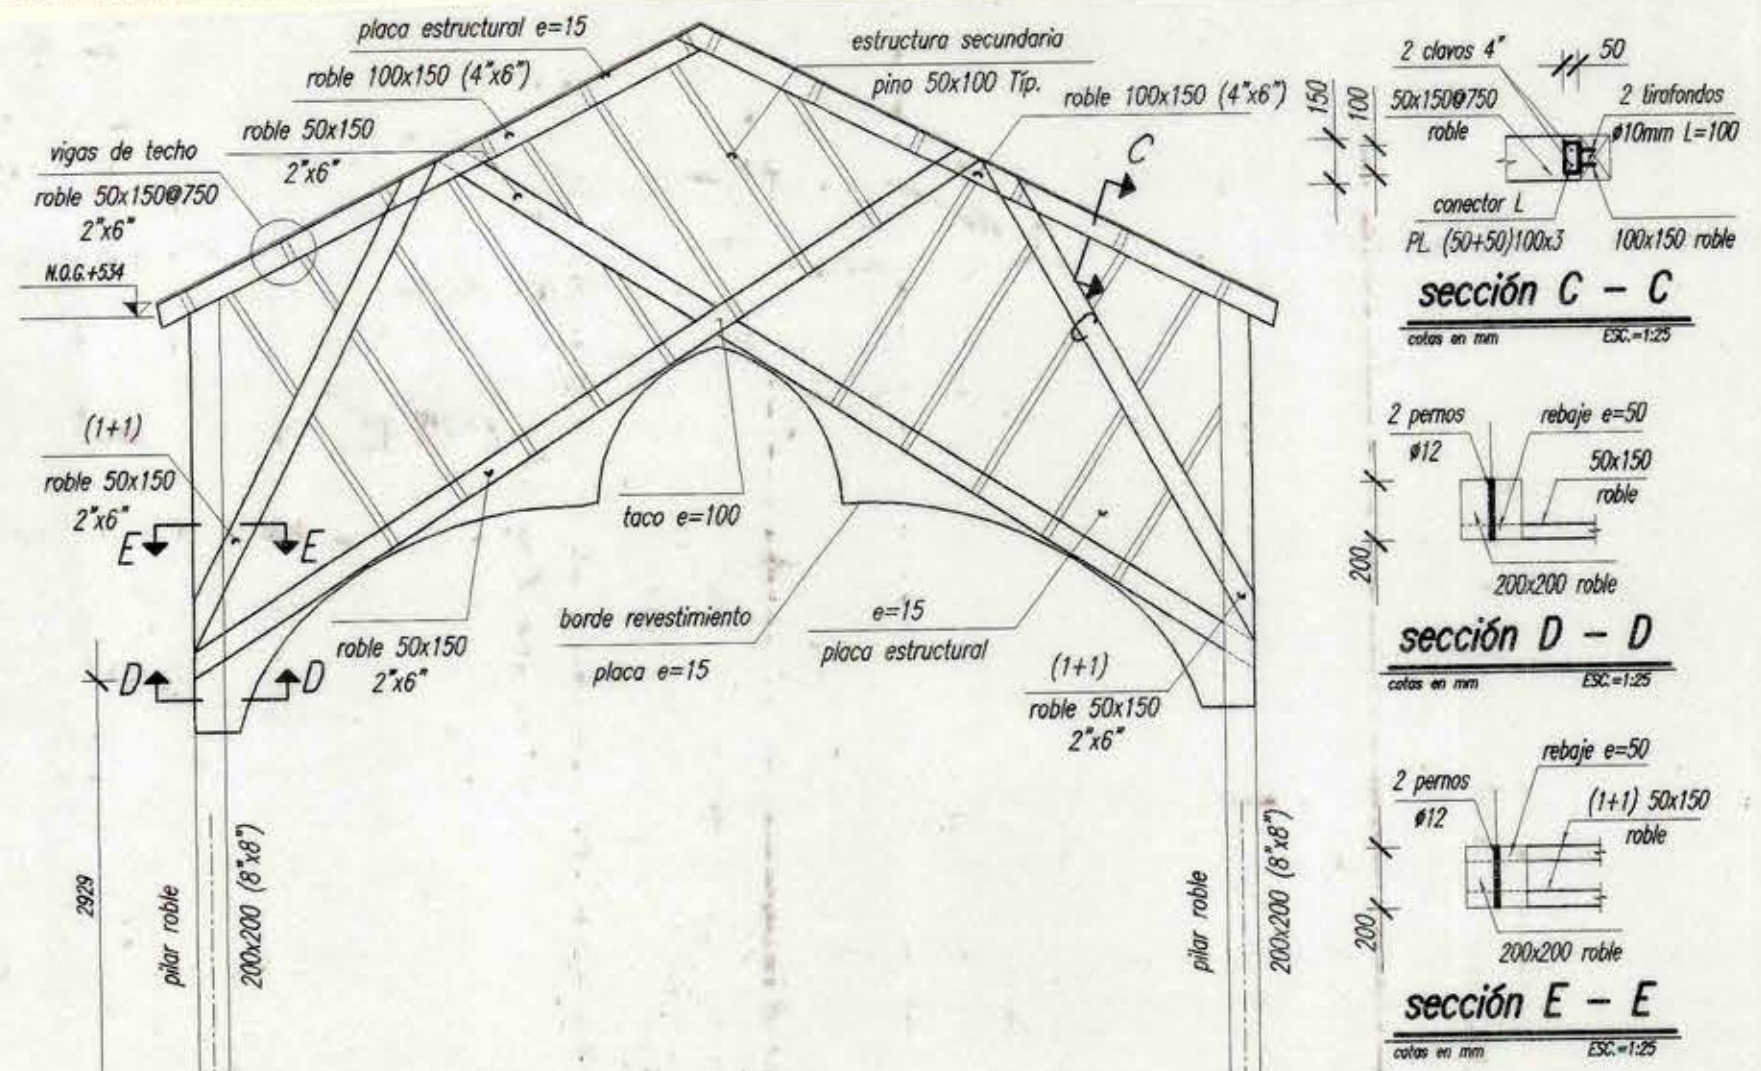
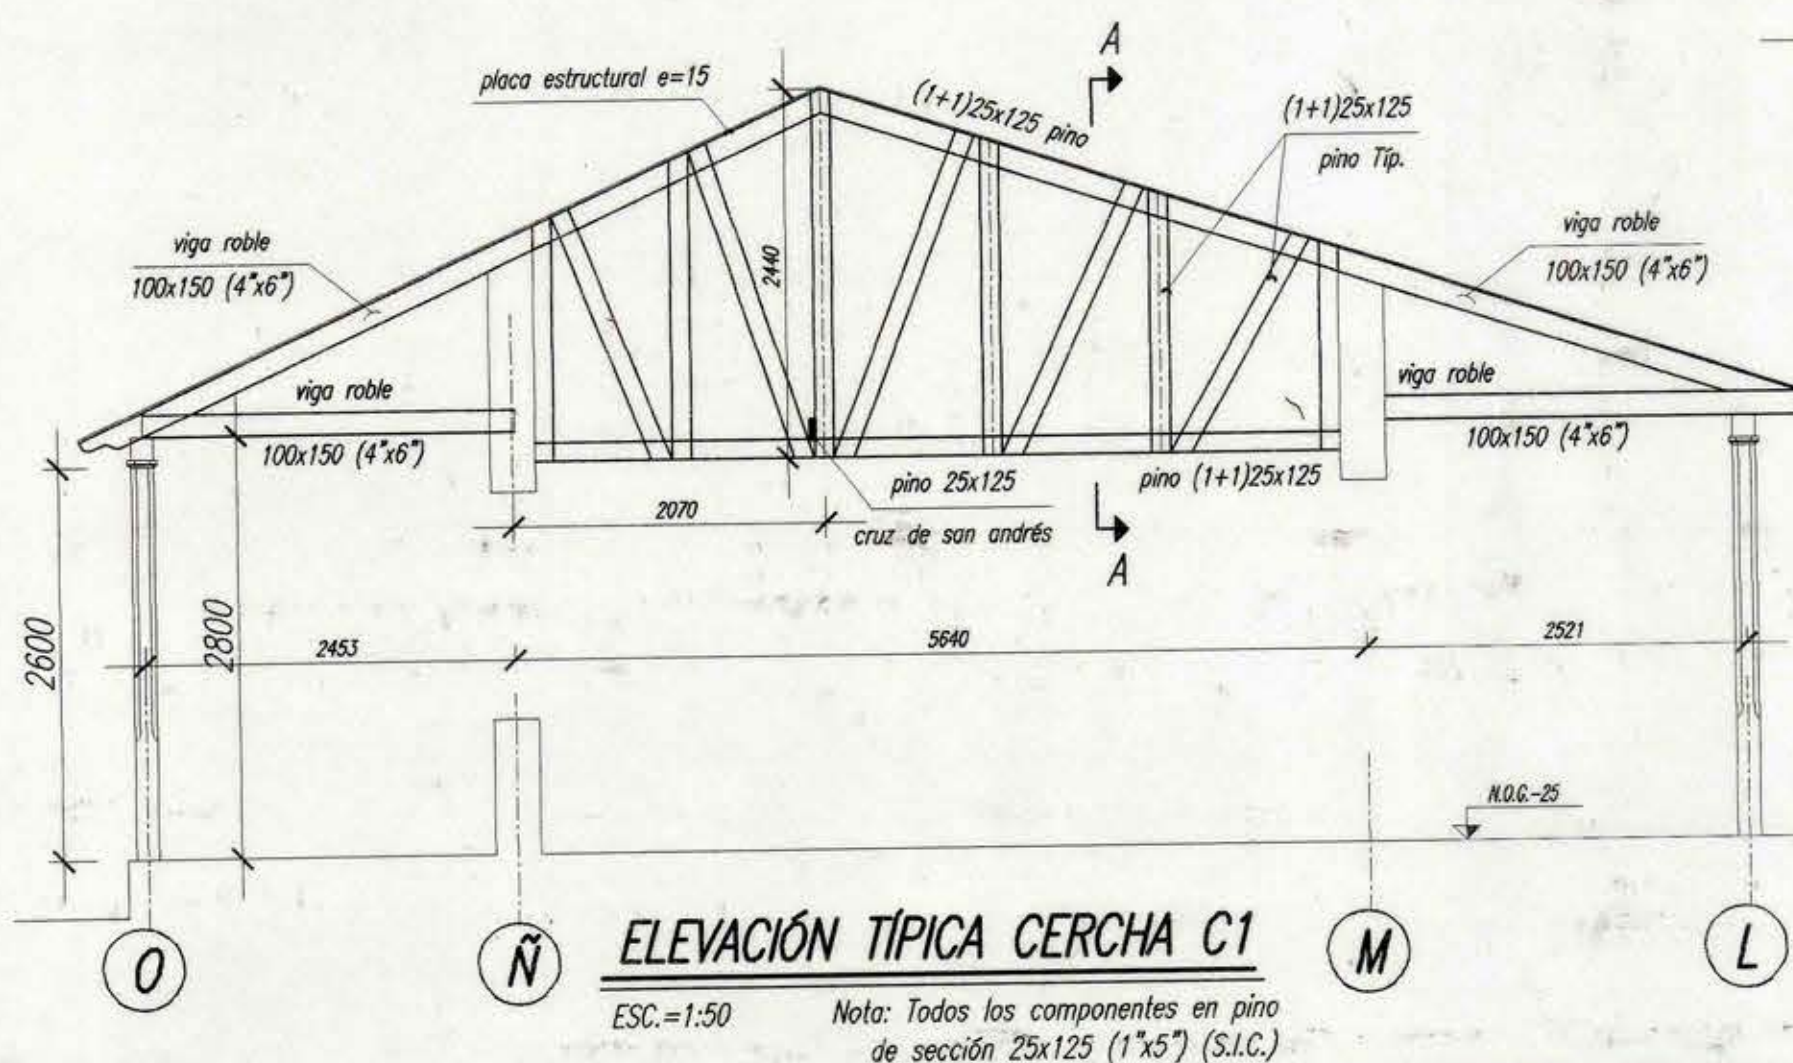
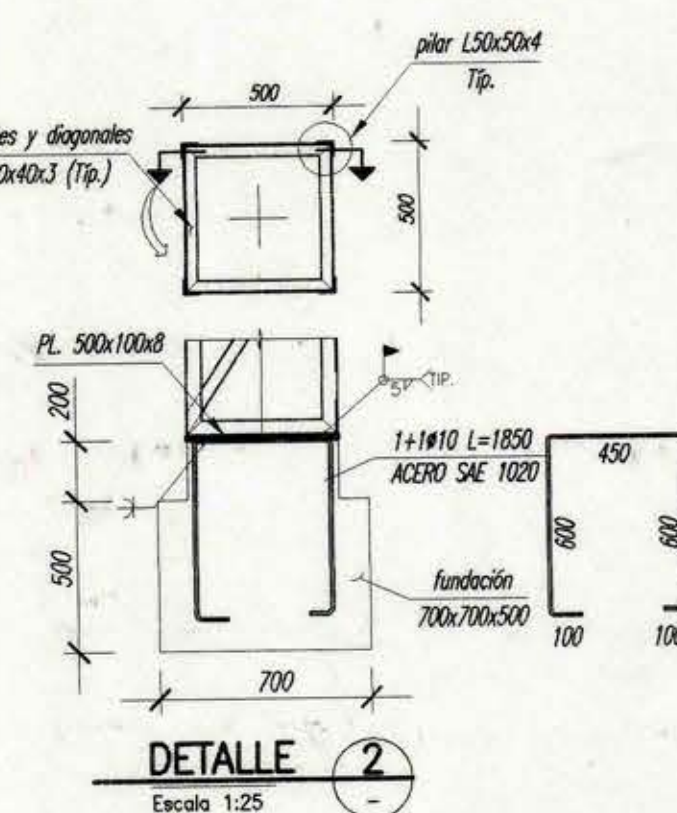
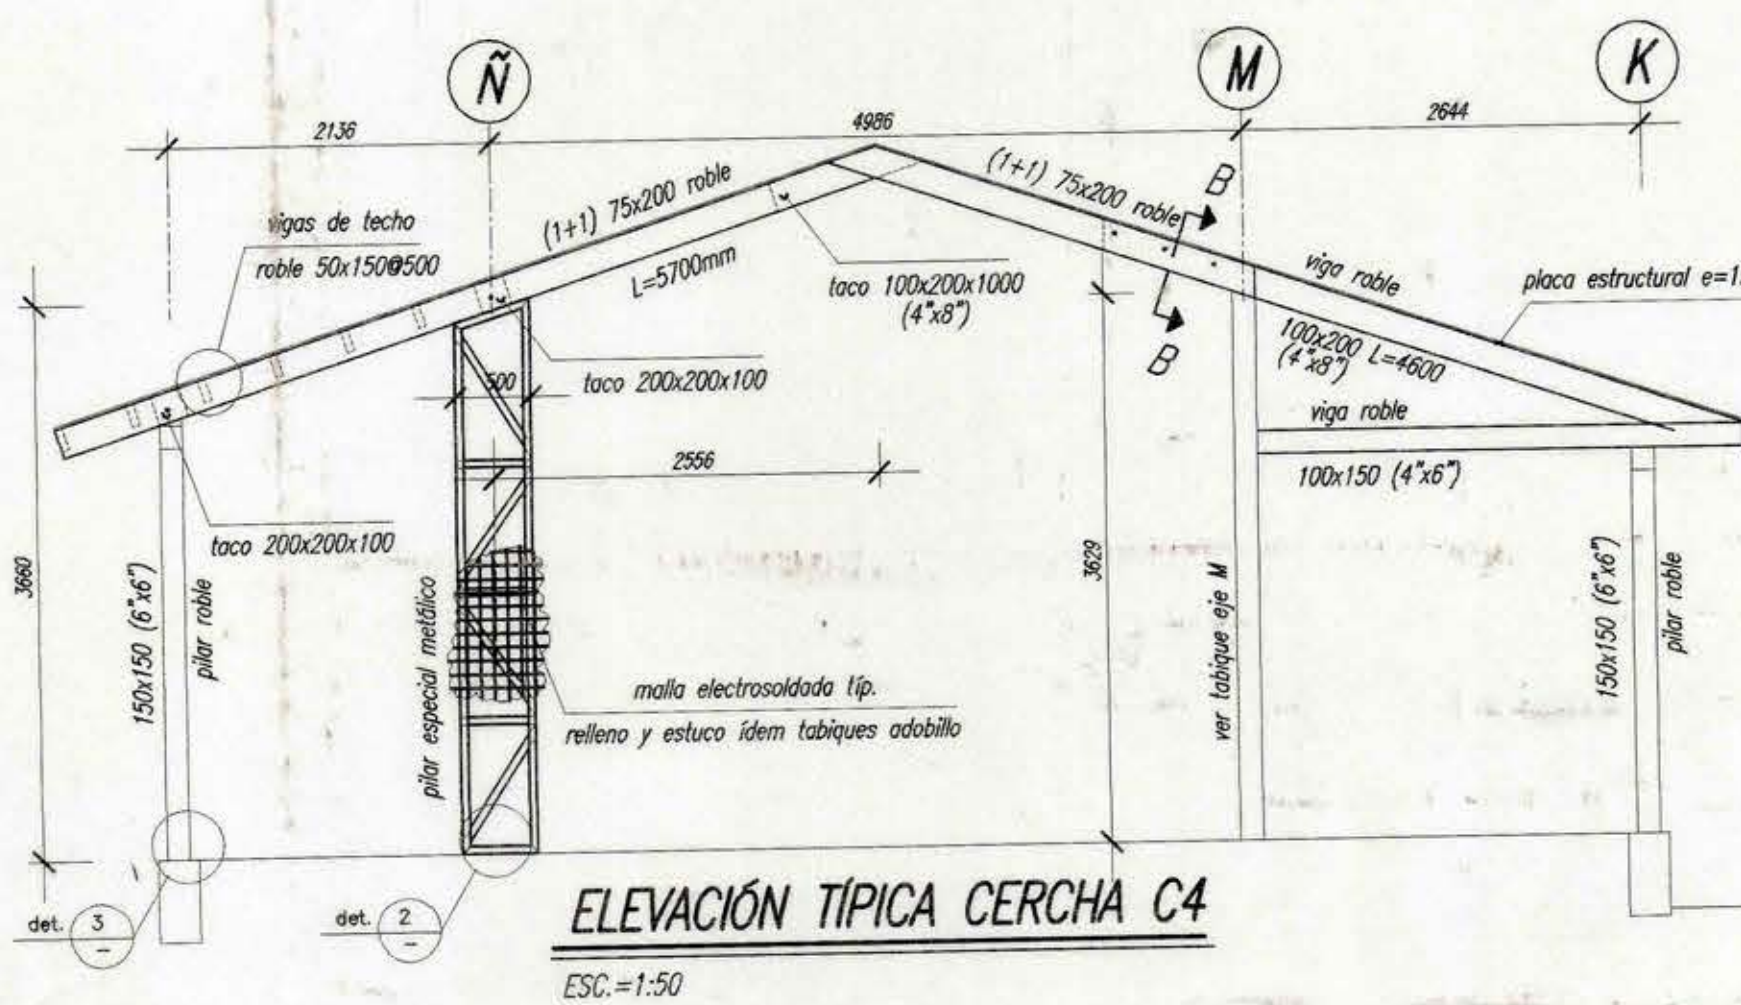


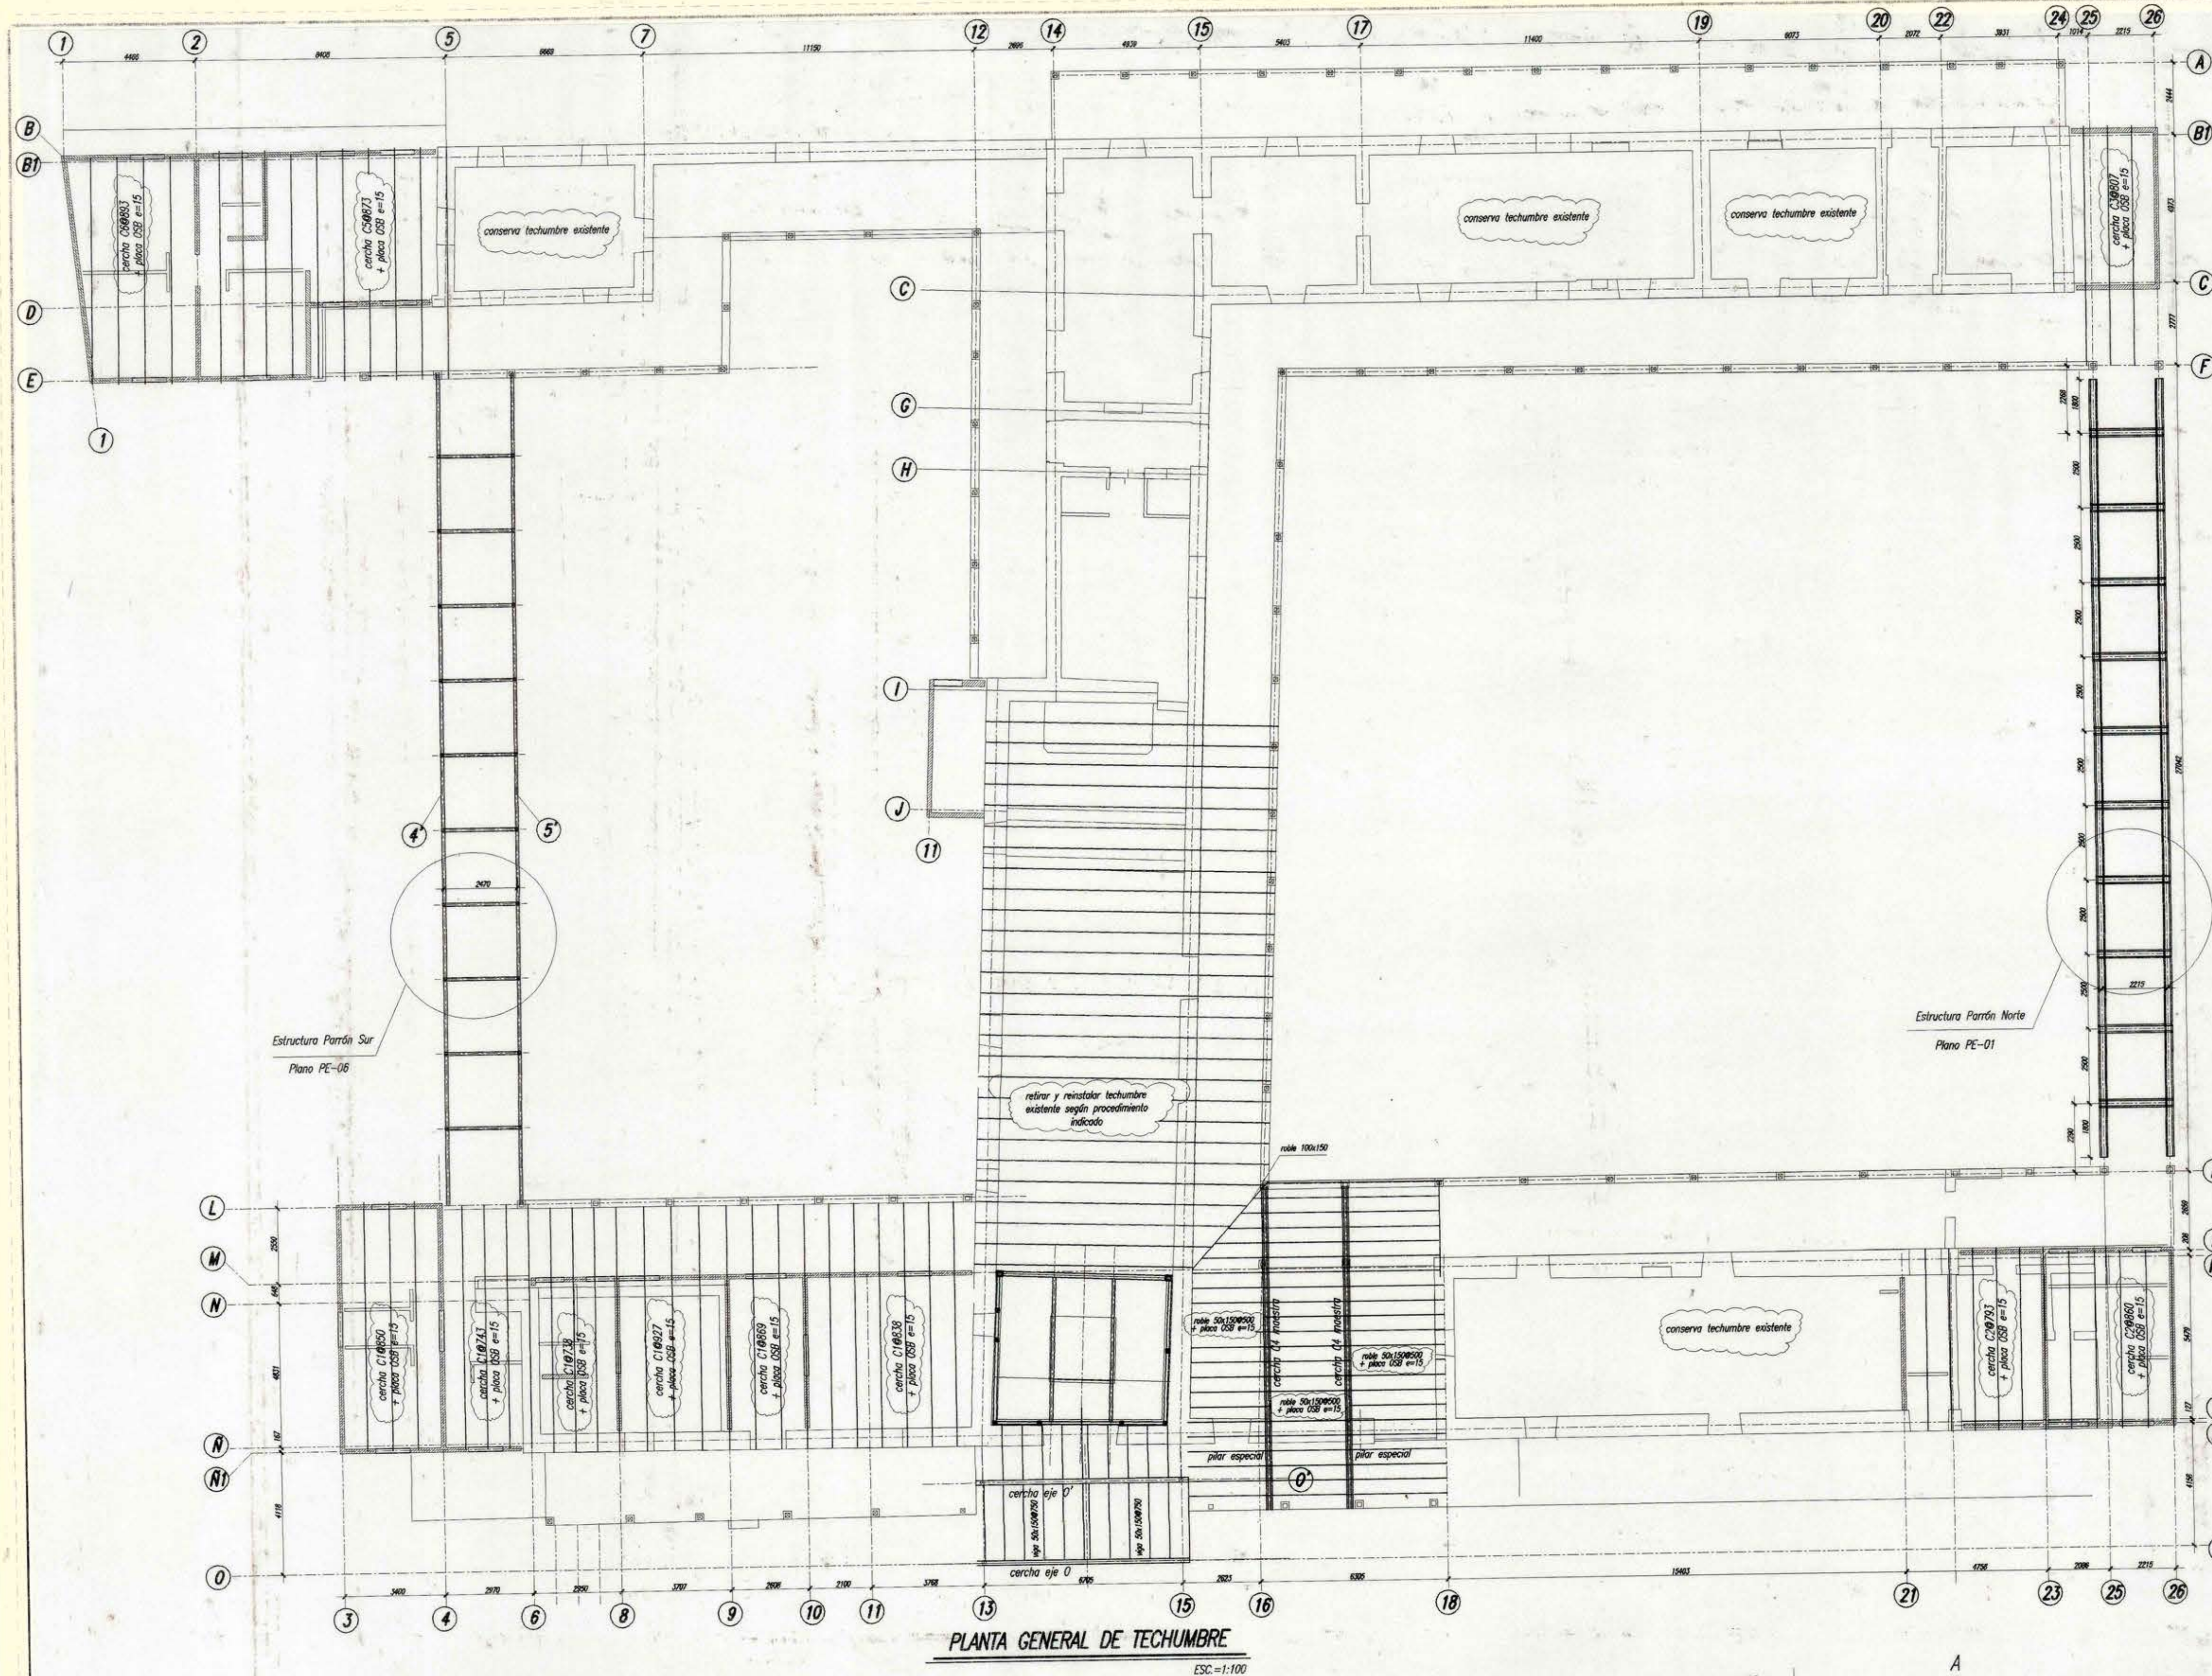

GOBIERNO DE CHILE MINISTERIO DE OBRAS PÚBLICAS DIRECCIÓN DE ARQUITECTURA			
REGION: SEXTA	OBRA: RESTAURACION IGLESIA SAN PEDRO DE ALCANTARA, COMUNA DE PAREDONES	UBICACION	
PROVINCIA: CARDENAL CARO	PLANO: PLANTA TECHUMBRE / ELEVACIONES DE CERCHAS Y EJE O		
COMUNA: PAREDONES	INGENIERO CONSULTOR: GERARDO FERCOVIC MUSRE		
INSPECTOR FISCAL PROYECTO: ARO. PATRICIO MENA	DIBUJO: H. F. S.	FECHA: DICIEMBRE 2007	
JEFE UNIDAD DE PROYECTO: ARO. FRANCISCO HERNANDEZ	ESCALA: INDICADAS		
DIRECTOR REGIONAL: ARO. ALBERTO ANGUITA	ARCHIVO TECNICO: estructura general iglesia	FORMATO: A1	CLAVE: PE
		PE-04	LAMINA N°