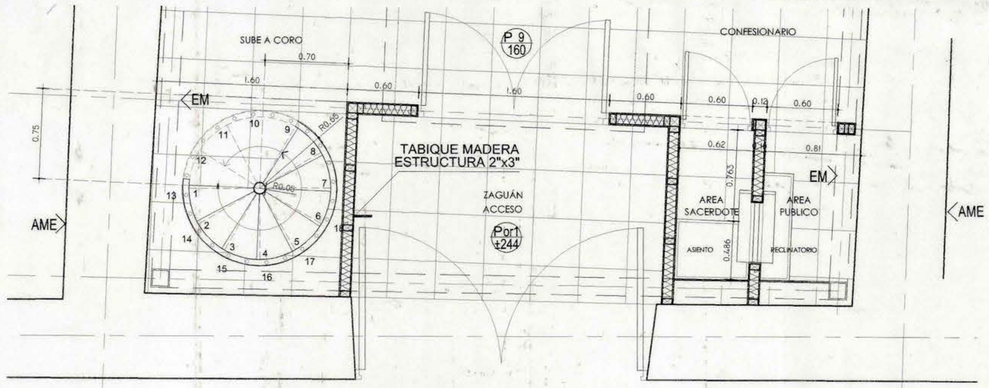

PLANTA AREA ZAGUAN esc. 1:25

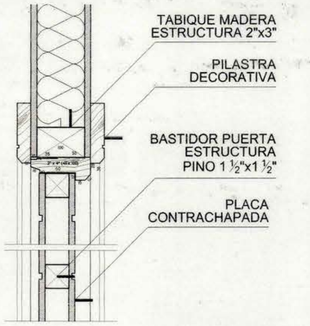

DETALLE 4: PUERTA ACCESO esc. 1:5

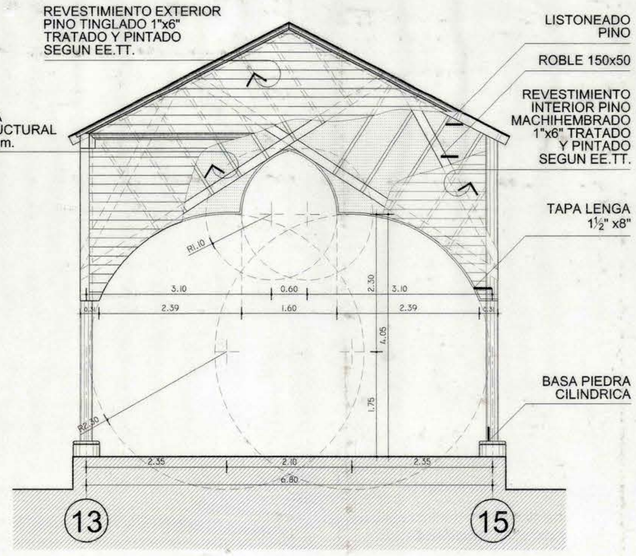

DETALLE PORTAL ACCESO esc. 1:50

ELEVACION TABIQUE DIVISORIO ZAGUAN esc. 1:25

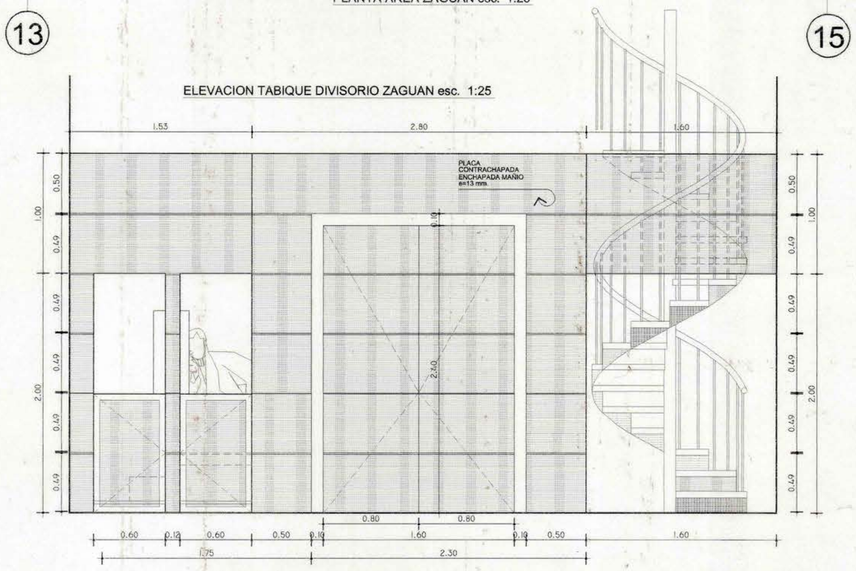

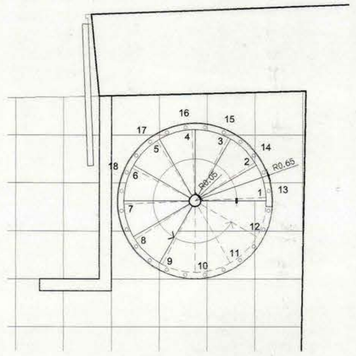

PLANTA ESCALERA DE CARACOL esc. 1:25

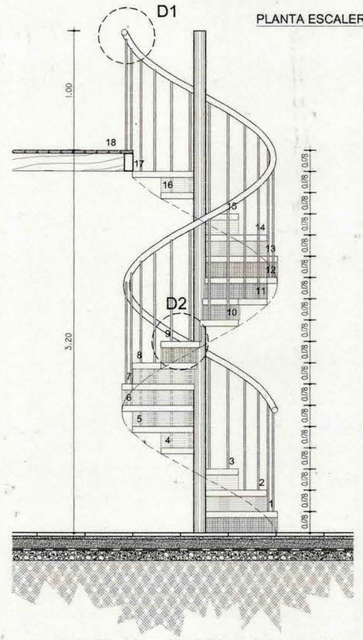

ELEVACION ESCALERA DE CARACOL esc. 1:25

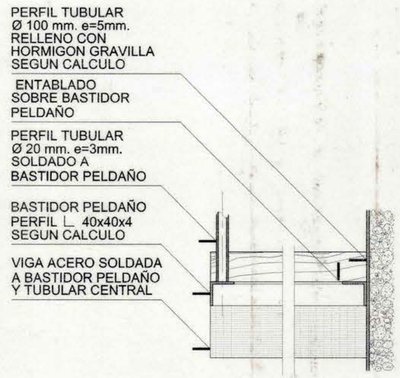

DETALLE 2: PELDAÑO esc. 1:5

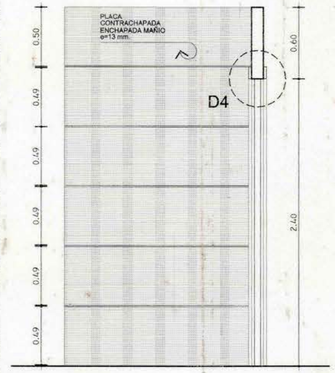

CORTE TABIQUE DIVISORIO ZAGUAN esc. 1:25

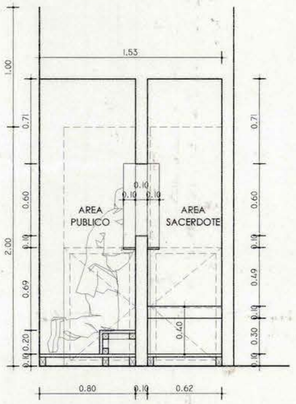

CORTE A A CONFESIONARIO esc. 1:25

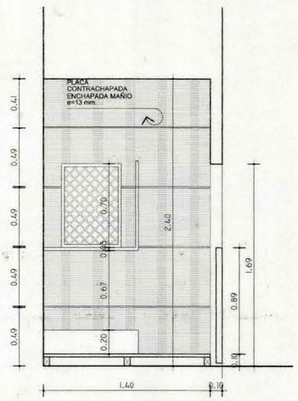

CORTE B B CONFESIONARIO esc. 1:25

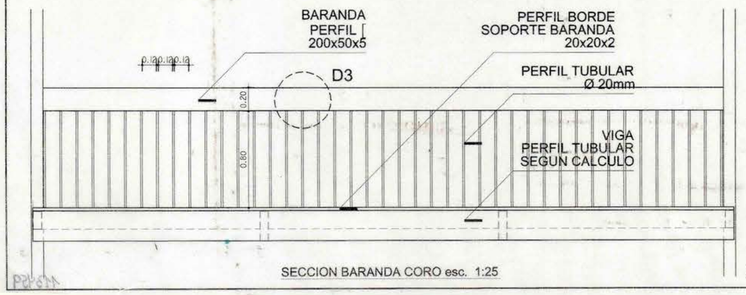

SECCION BARANDA CORO esc. 1:25

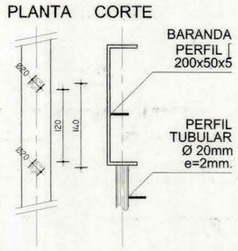

DETALLE 3: BARANDA ESCALERA esc. 1:5

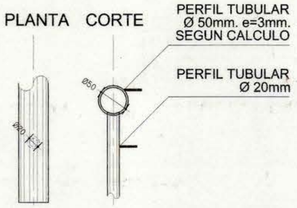

DETALLE 1: BARANDA ESCALERA esc. 1:5

ELEVACION PRINCIPAL IGLESIA esc. 1:50

SIMBOLOGIA MATERIALIDAD

REVESTIMIENTOS

- MT — MADERA TRATADA
- PL — PINTURA A LA CAL
- OS — PINTURA OLEO SEMIBRILLO
- CE — CERÁMICO 30 x 20 cm.
- EA — ESMALTE ALQUIDICO
- TC — TABLERO CONTRACHAPADO

PAVIMENTOS INTERIORES

- BA — BALDOSA ARCILLA
- EU — ENTABLADO ULMO
- EP — ENTABLADO PINO
- CE — CERÁMICO 30 x 30 cm.
- BM — BALDOSA MICROVIBRADA BUDNIK 30x30 cm.
- GC — GRES CERAMICO 30,5 x 30,5 cm
- RA — RADIER AFINADO

CIELOS

- CF — CIELO FALSO VOLCANITA
- EP — ENTABLADO PINO
- EV — ENVIGADO A LA VISTA

PARAMENTOS

- AME — MURO ADOBE REFUERZO MALLA Y ESTUCO
- AE — MURO ADOBE Y ESTUCO
- BE — ADOBILLO Y ESTUCO
- TV — TABIQUE ESTRUCTURA MADERA -VOLCANITA
- EM — ESTRUCTURA METALICA TABLERO CONTRACHAPADO

PAVIMENTOS EXTERIORES

- BA — BALDOSA ARCILLA
- PZ — PIEDRA DE LA ZONA
- A — ADOQUÍN
- PH — PASTELON DE HORMIGÓN
- M — MAICILLO
- C — CÉSPED
- G — GRAVILLA

NOMENCLATURA

INDICA REVESTIMIENTO MUROS
INDICA TIPO DE CIELO
INDICA TIPO DE PISO

- PILAR ORIGINAL DE MADERA A RESTAURAR
- PILAR MADERA A REPONER / CONSTRUIR
- PILAR METALICO PARRON NORTE
- PILAR METALICO PARRON SUR
- PorX XX — PUERTA ORIGINAL A RESTAURAR
- VorX XX — VENTANA ORIGINAL A RESTAURAR

LICITACIÓN
UNIDAD DE PROYECTOS
D.A. MOP - SEXTA REGION

NOTAS:
- LAS COTAS PRIMAN SOBRE EL DIBUJO
- TODAS LAS COTAS Y NIVELES SERAN RECTIFICADOS EN OBRA
- COTAS Y NIVELES EN METROS

TALLER ARQUITECTURA CLAUDIO NAVARRETE

GOBIERNO DE CHILE
MINISTERIO DE OBRAS PUBLICAS
DIRECCIÓN DE ARQUITECTURA

REGION: SEXTA	OBRA: RESTAURACION IGLESIA SAN PEDRO DE ALCANTARA, COMUNA DE PAREDONES		
PROVINCIA: CARDENAL CARO	PLANO: DETALLE PORTAL ACCESO, ZAGUAN DE ACCCESO, ESCALERA CARACOL, CONFESIONARIO Y BARANDAS		
COMUNA: PAREDONES			
INSPECTOR FISCAL PROYECTO	ARQ. CONSULTOR		UBICACION
ARQ. PATRICIO MENA	CLAUDIO NAVARRETE ARQTOS. Y CIA. LTDA.		
JEFE UNIDAD DE PROYECTO	ARQ. COLAB. ARQ. S. ALIAGA ARQ. M.I. PALMA	FECHA DICIEMBRE 2007	
ARQ. FRANCISCO HERNANDEZ	ESCALA 1 : 25		
DIRECTOR REGIONAL	ARCHIVO TECNICO	FORMATO A1	CLAVE ARQ / LAMINA Nº 22 DE 25
ARQ. ALBERTO ANGUITA			