
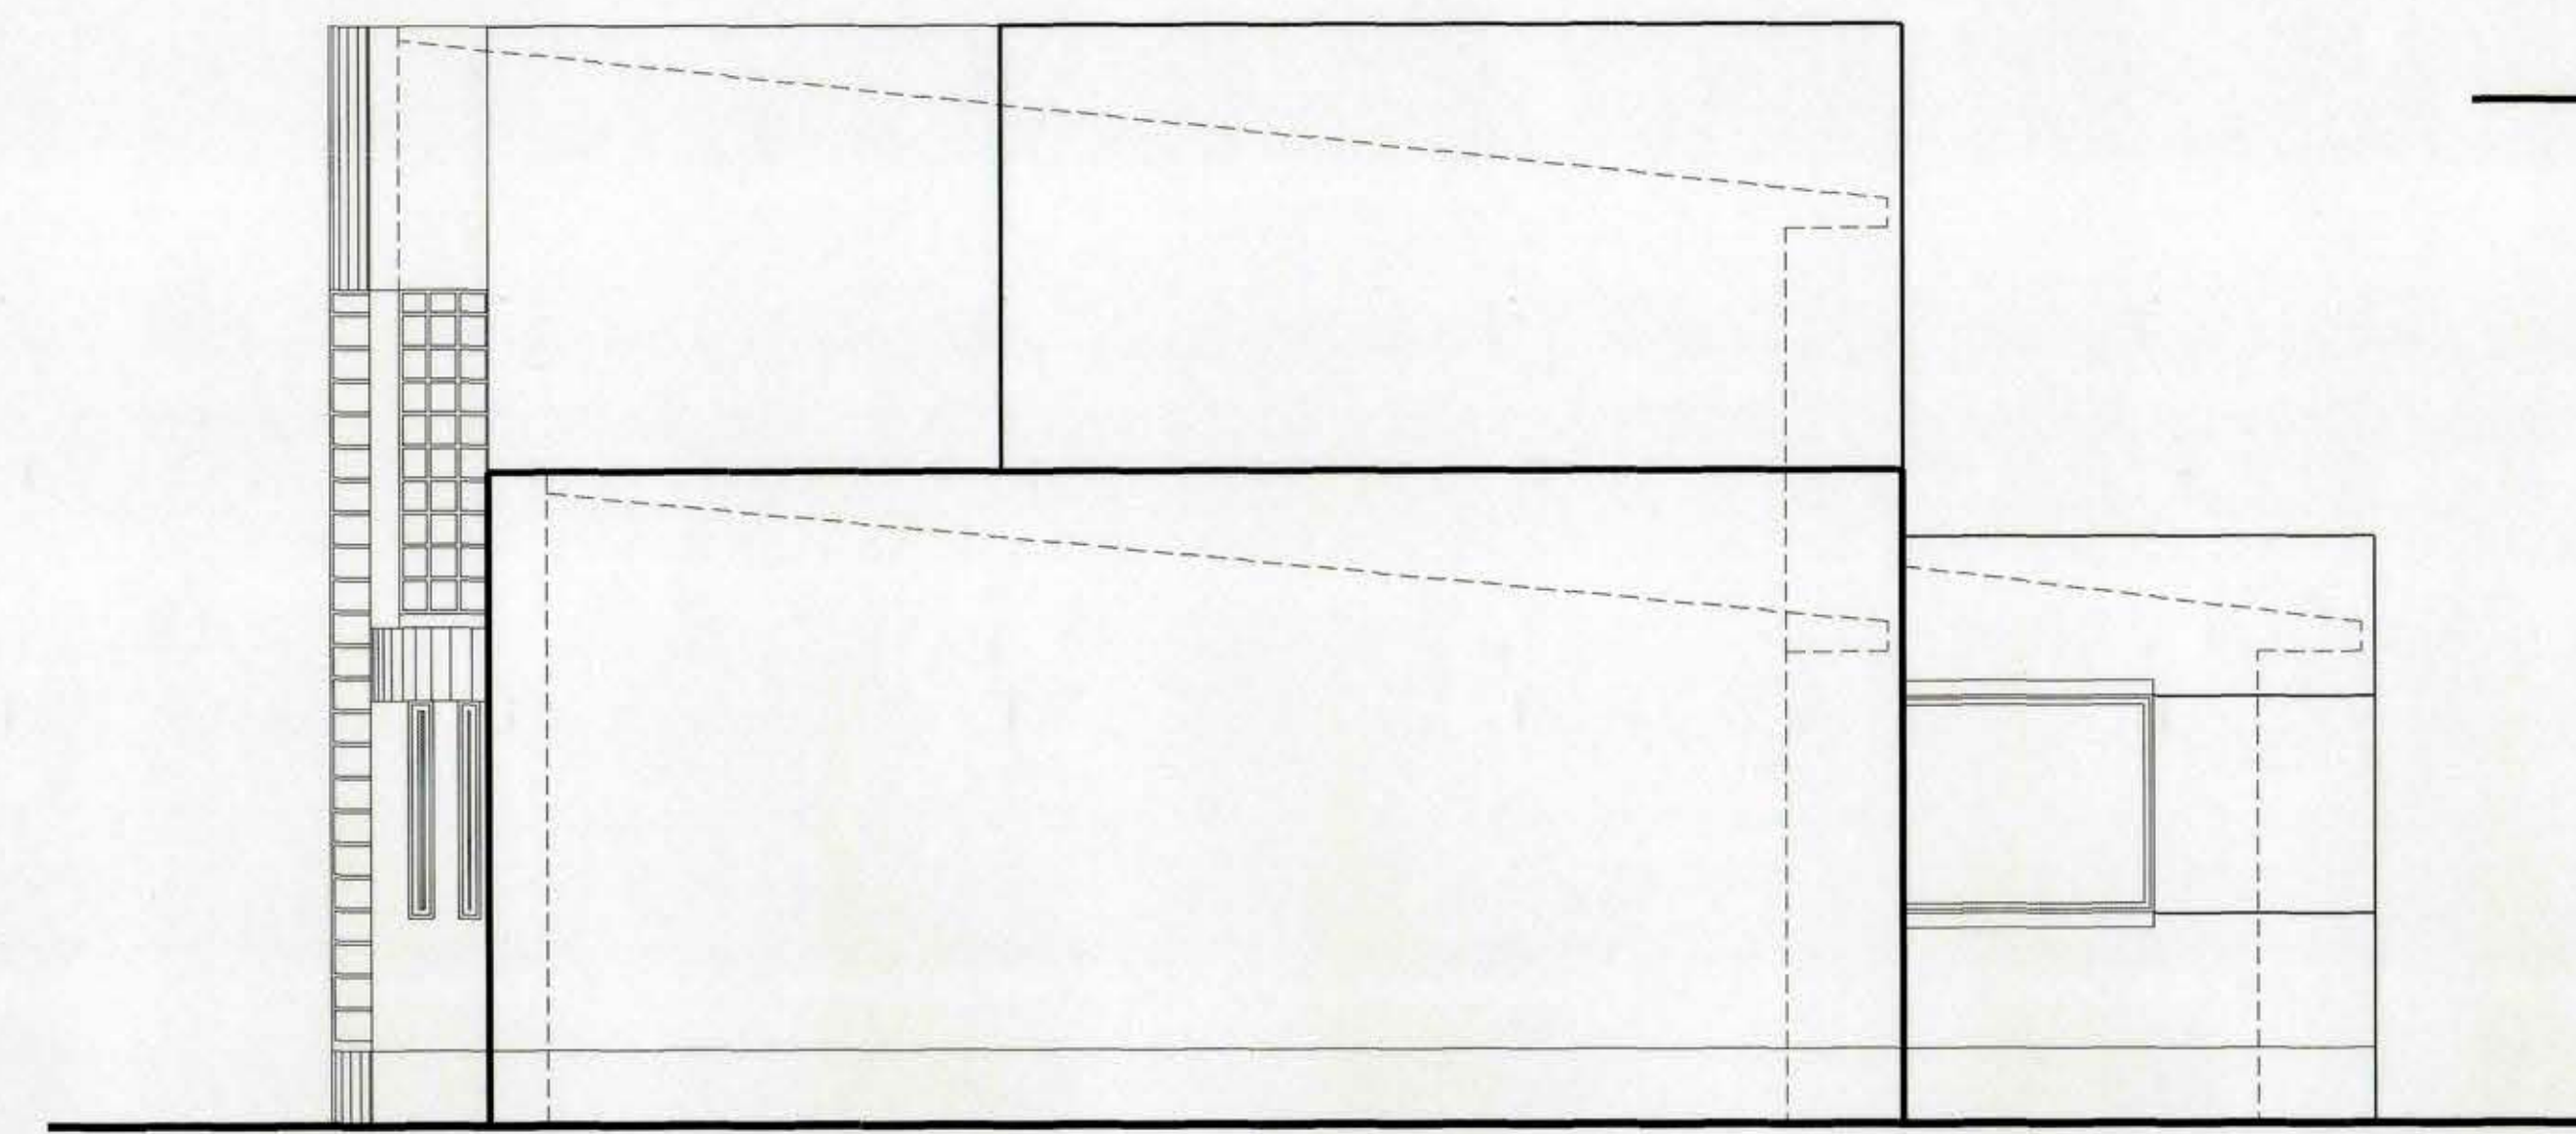
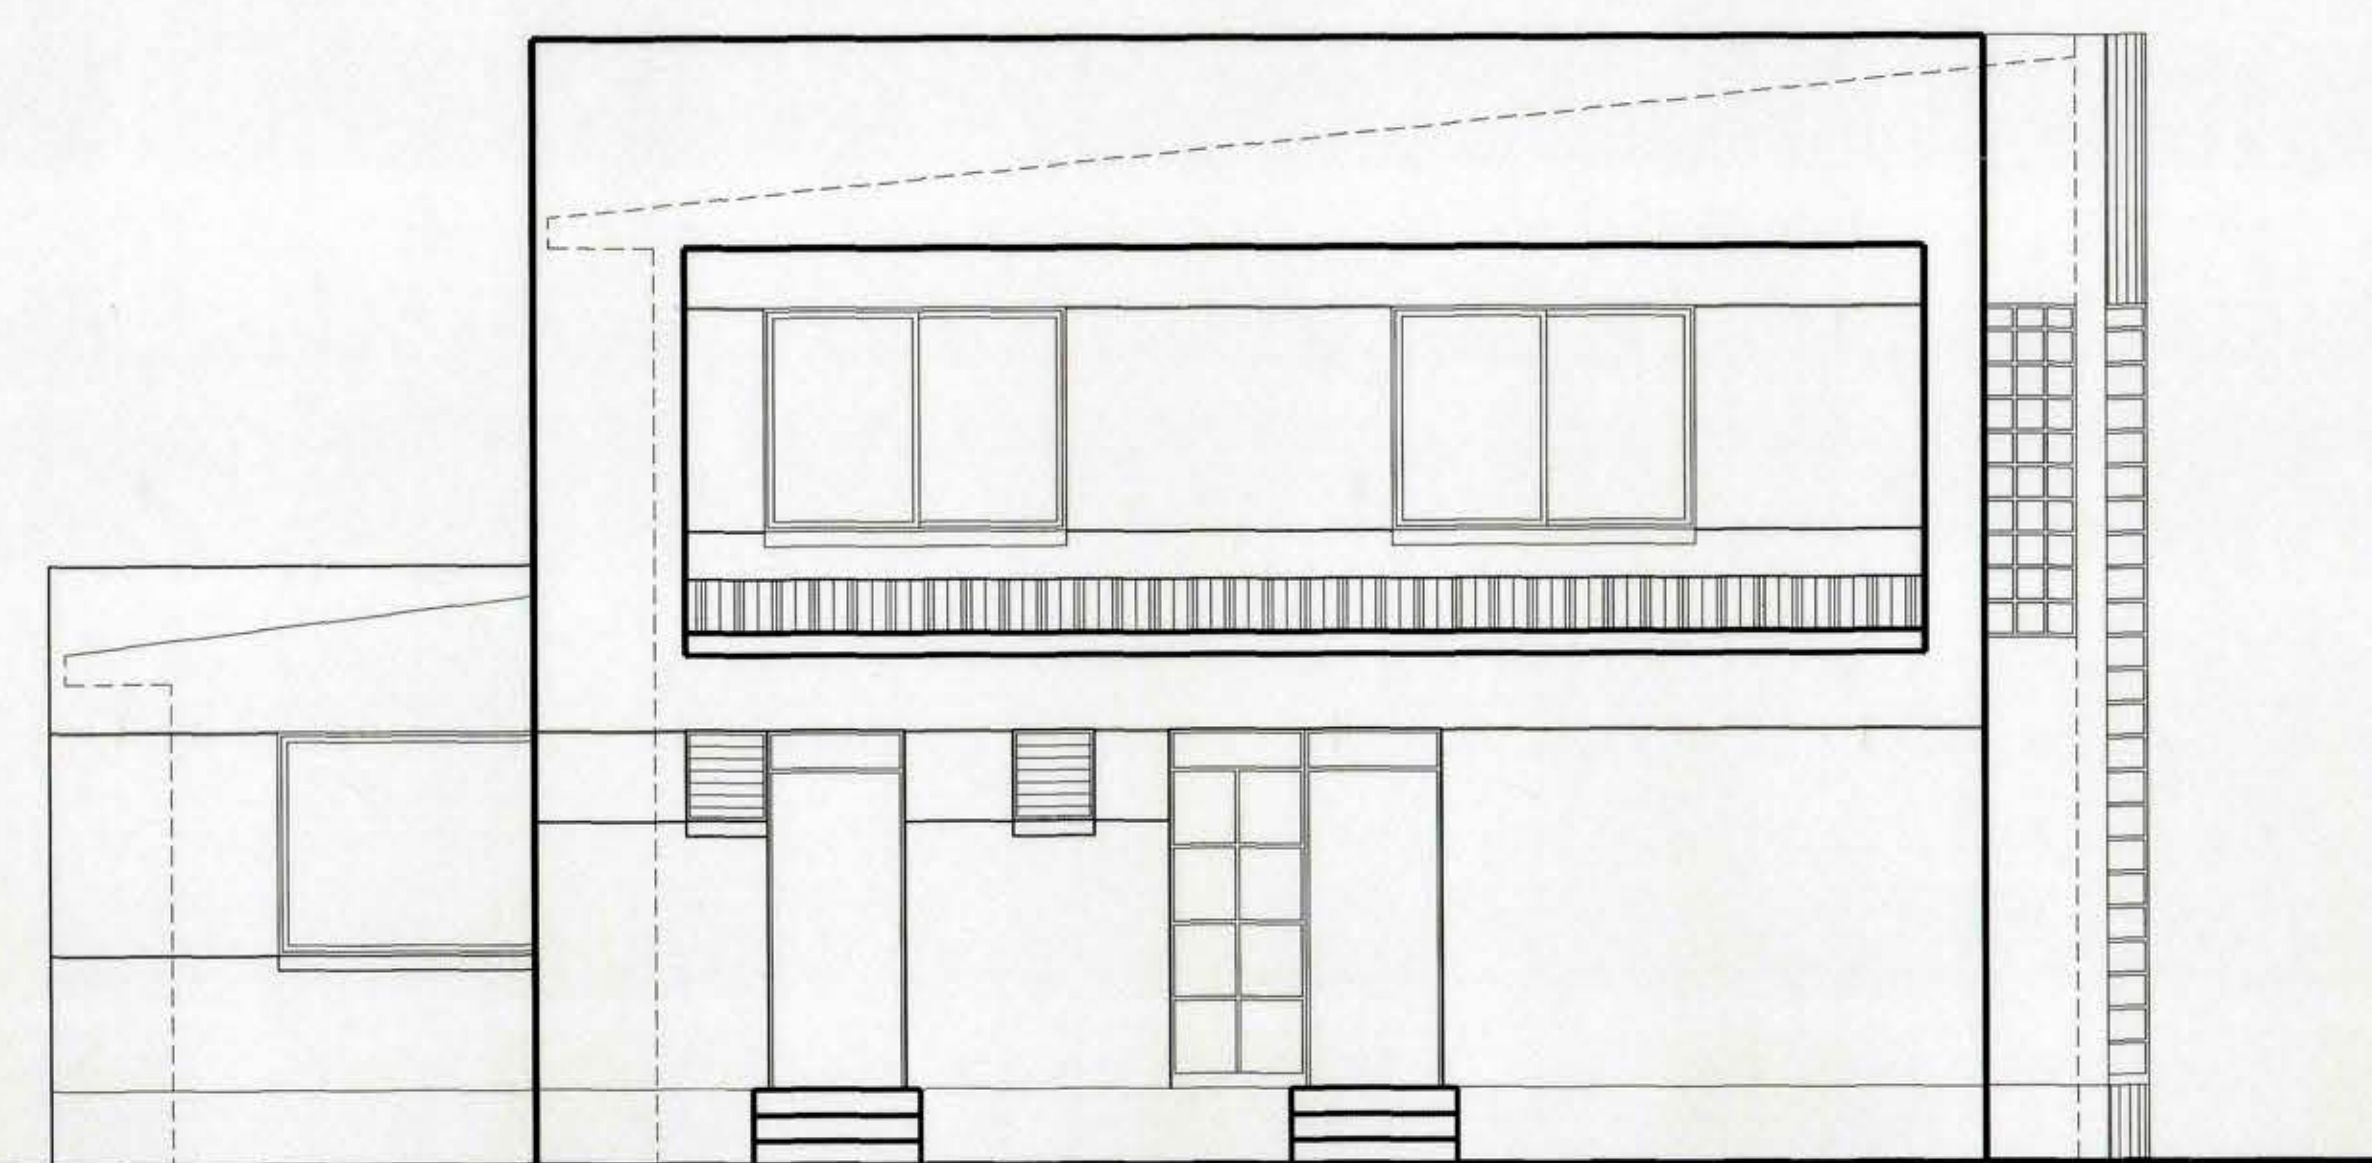
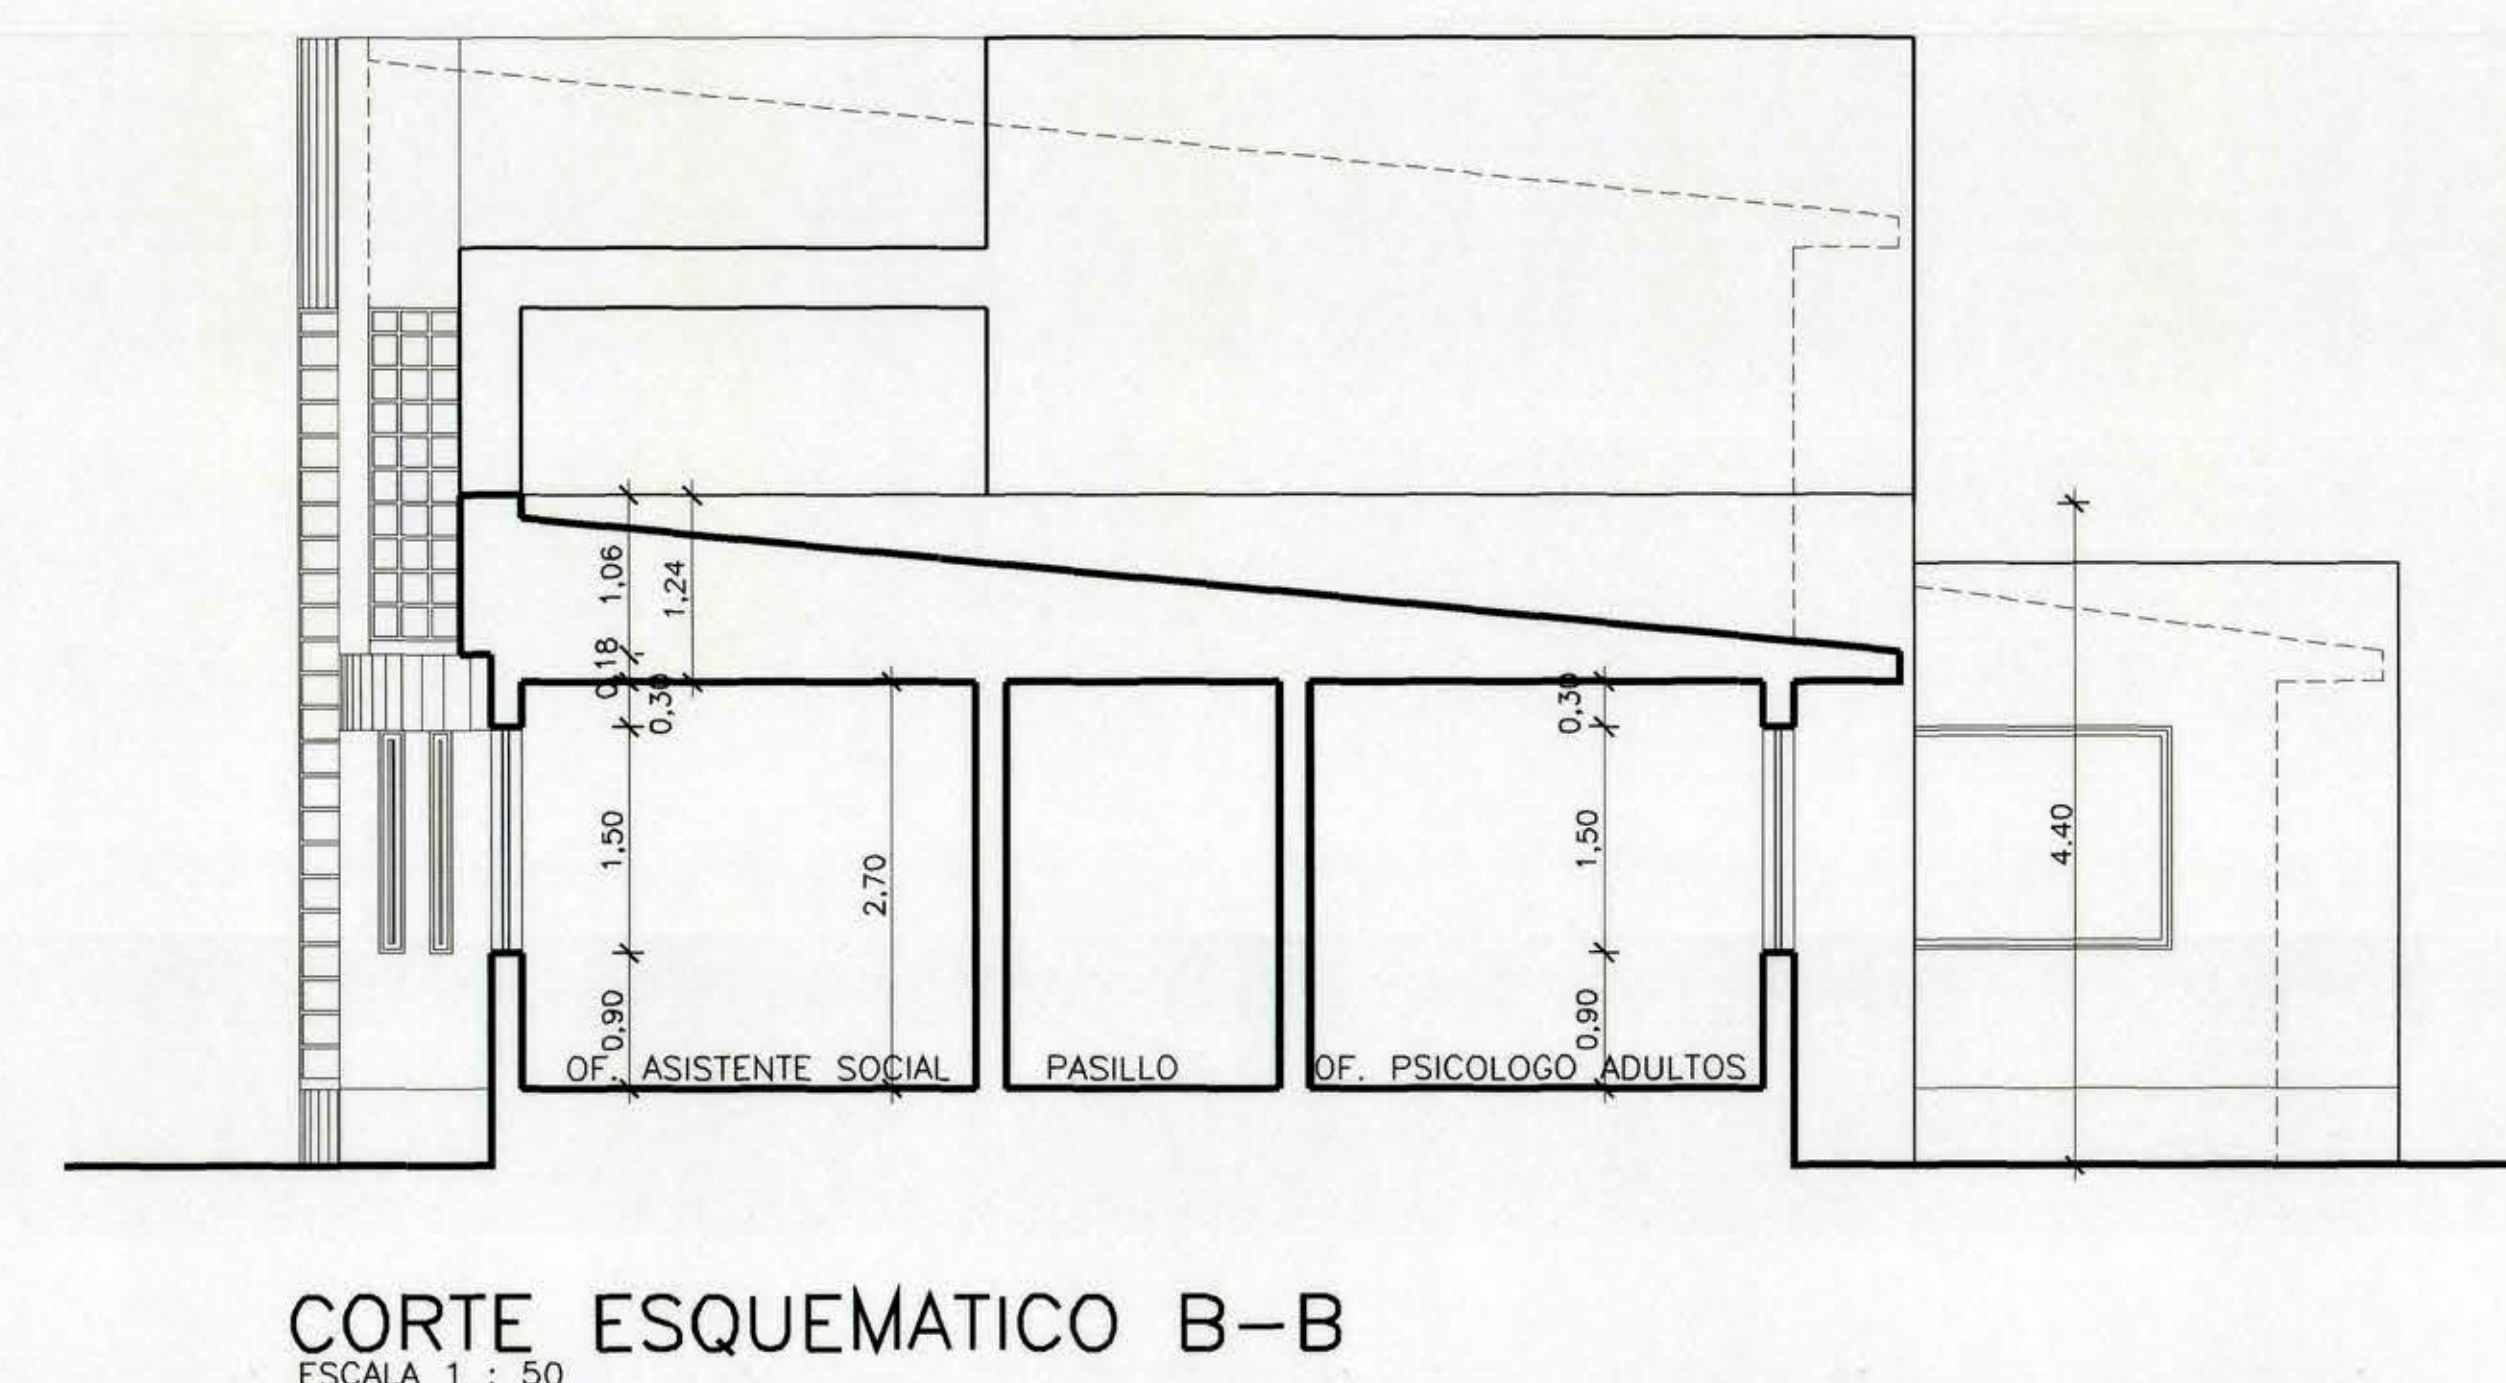
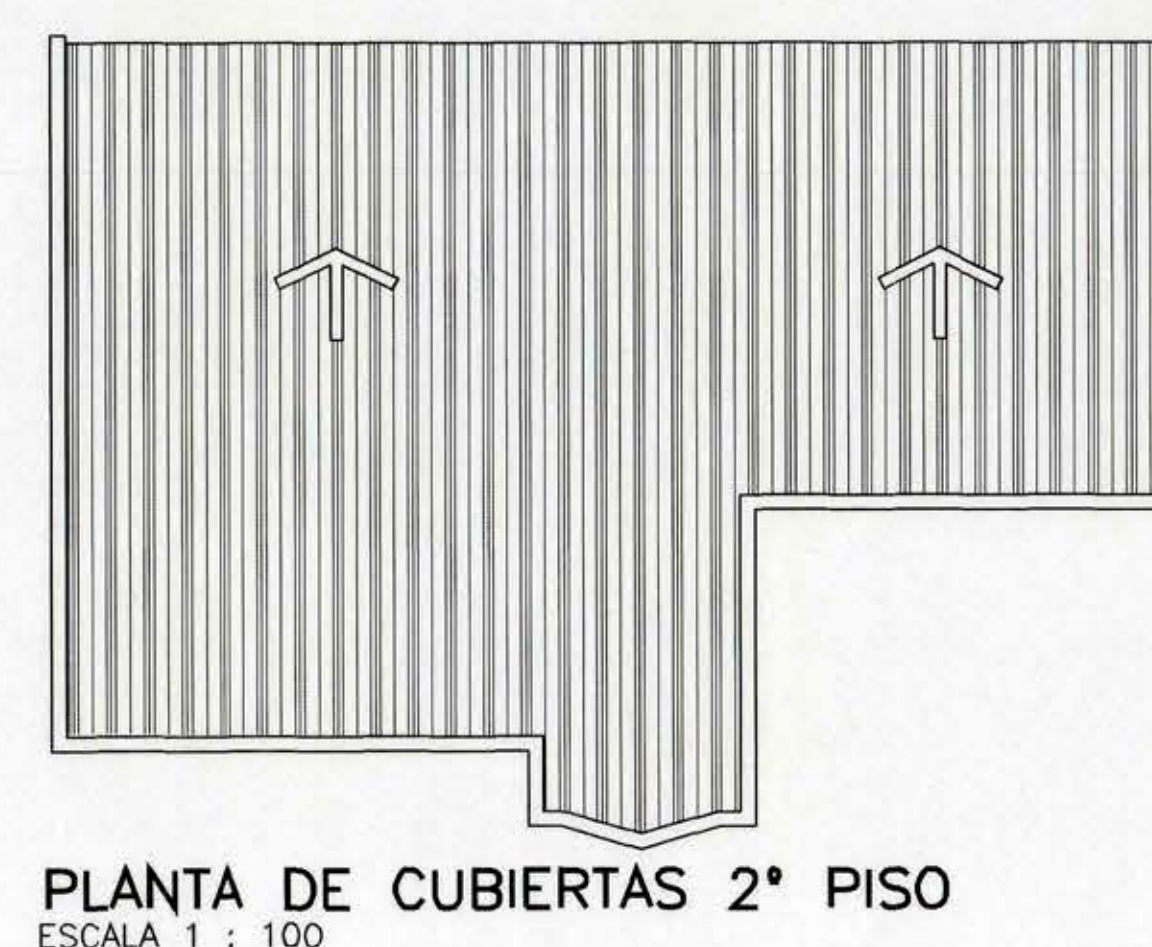
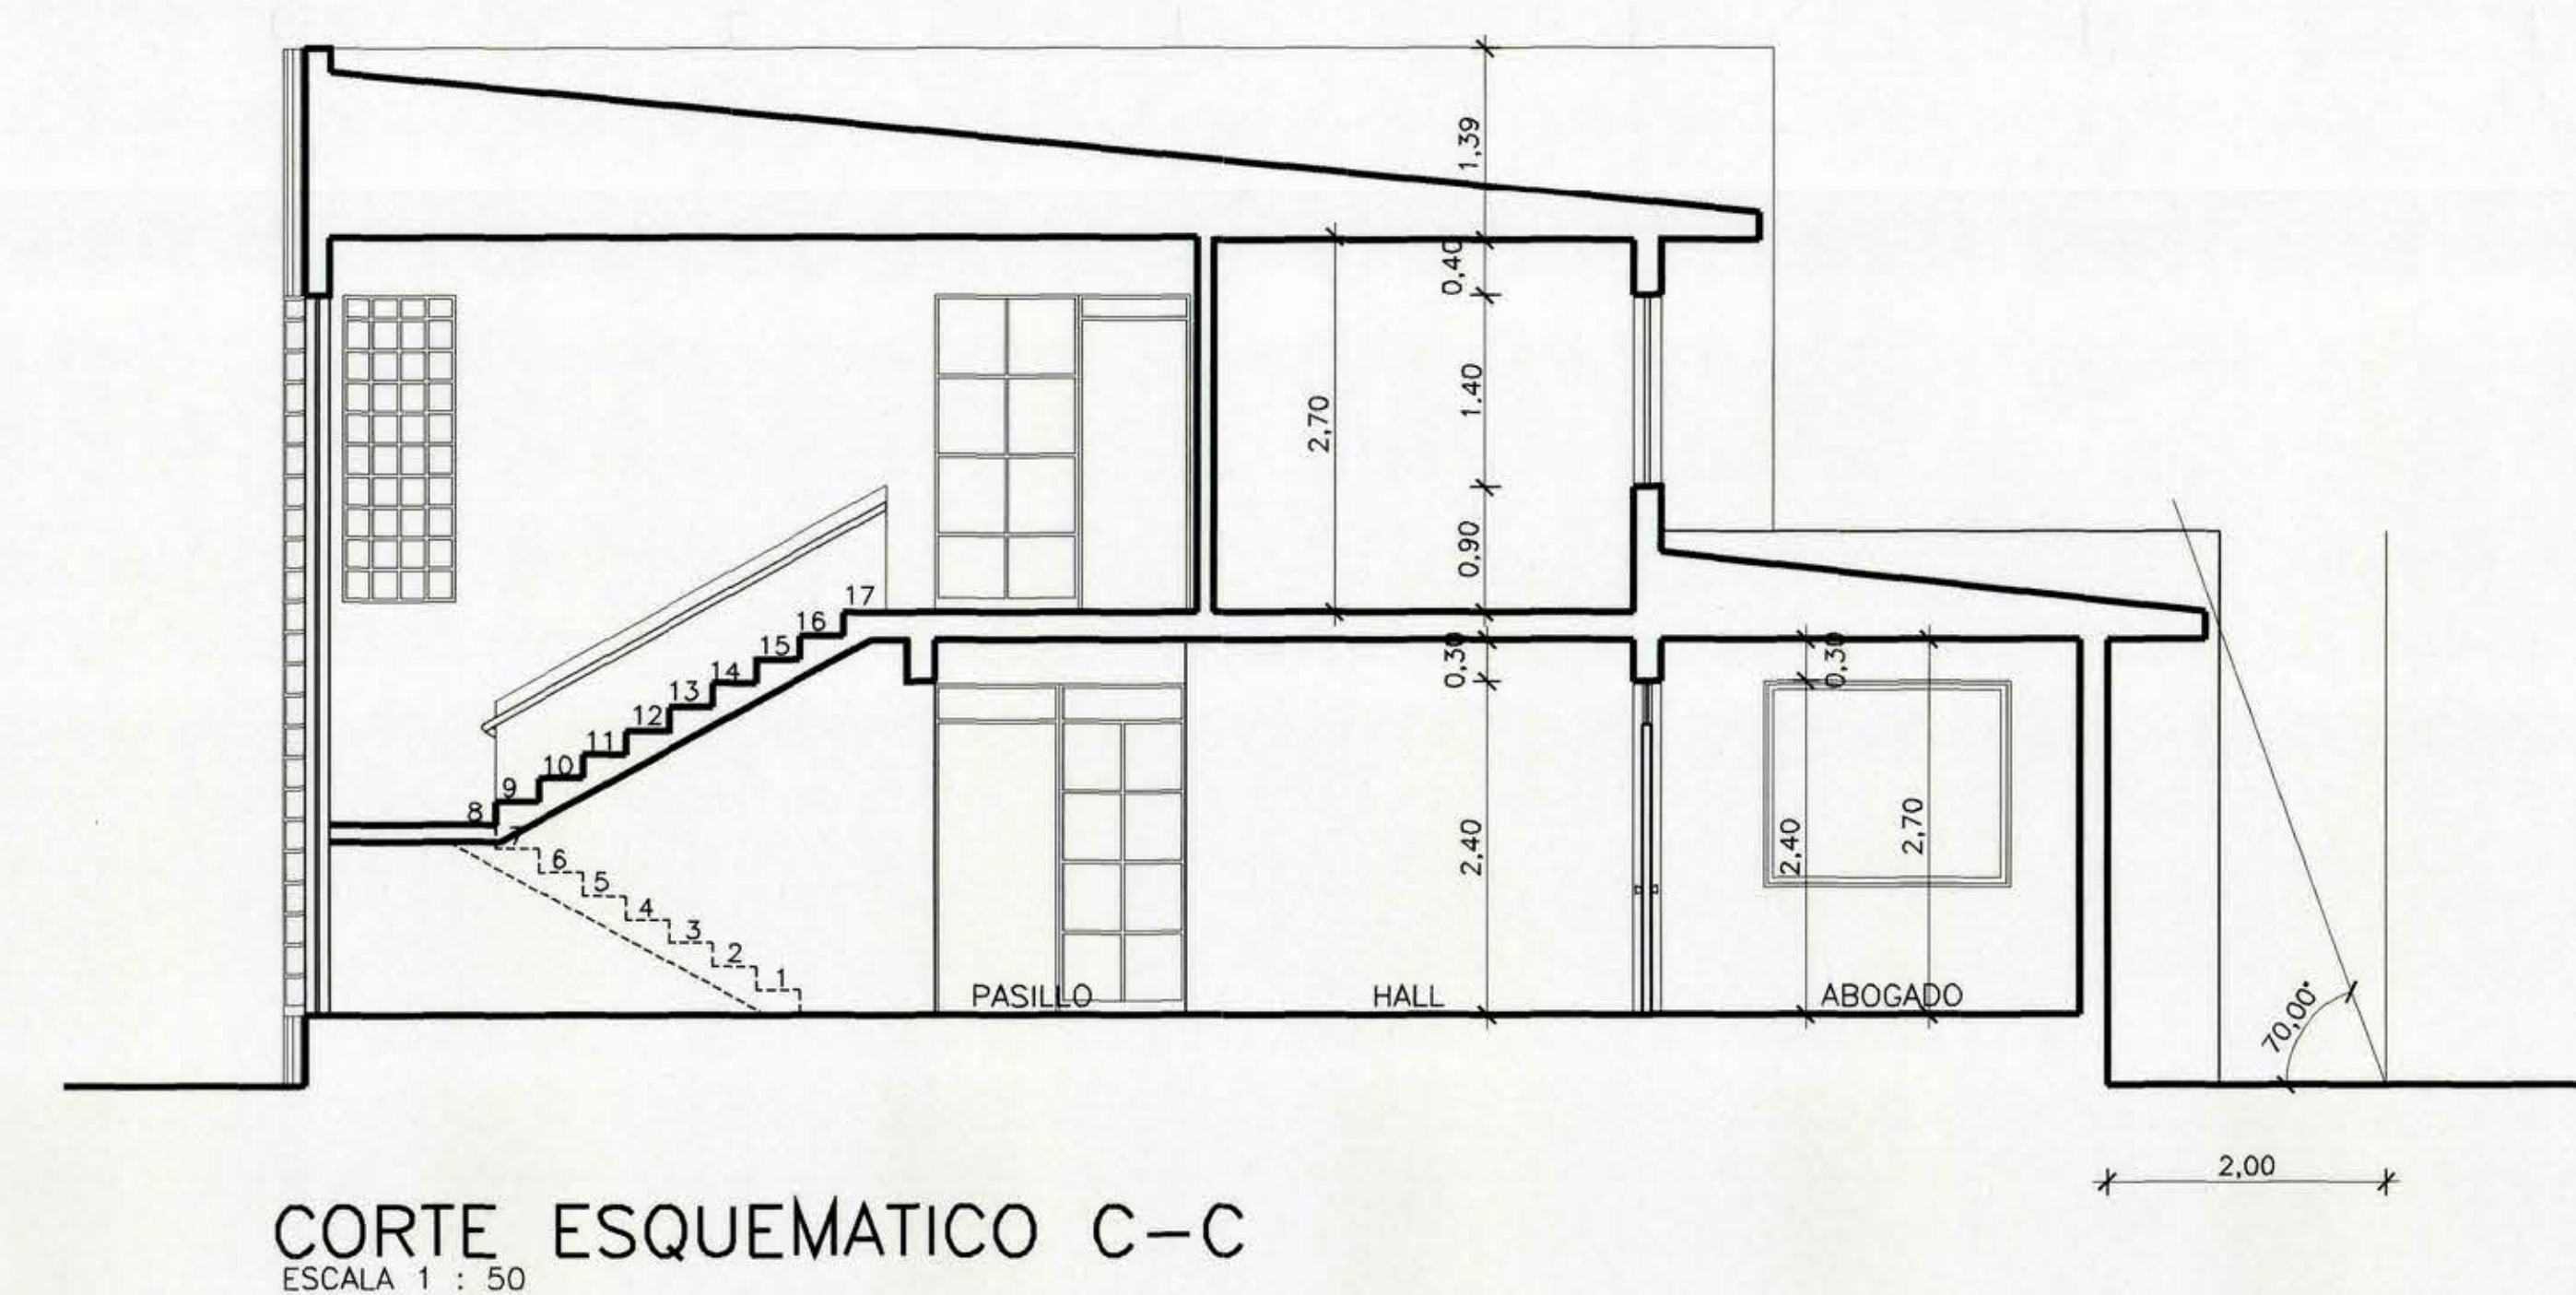
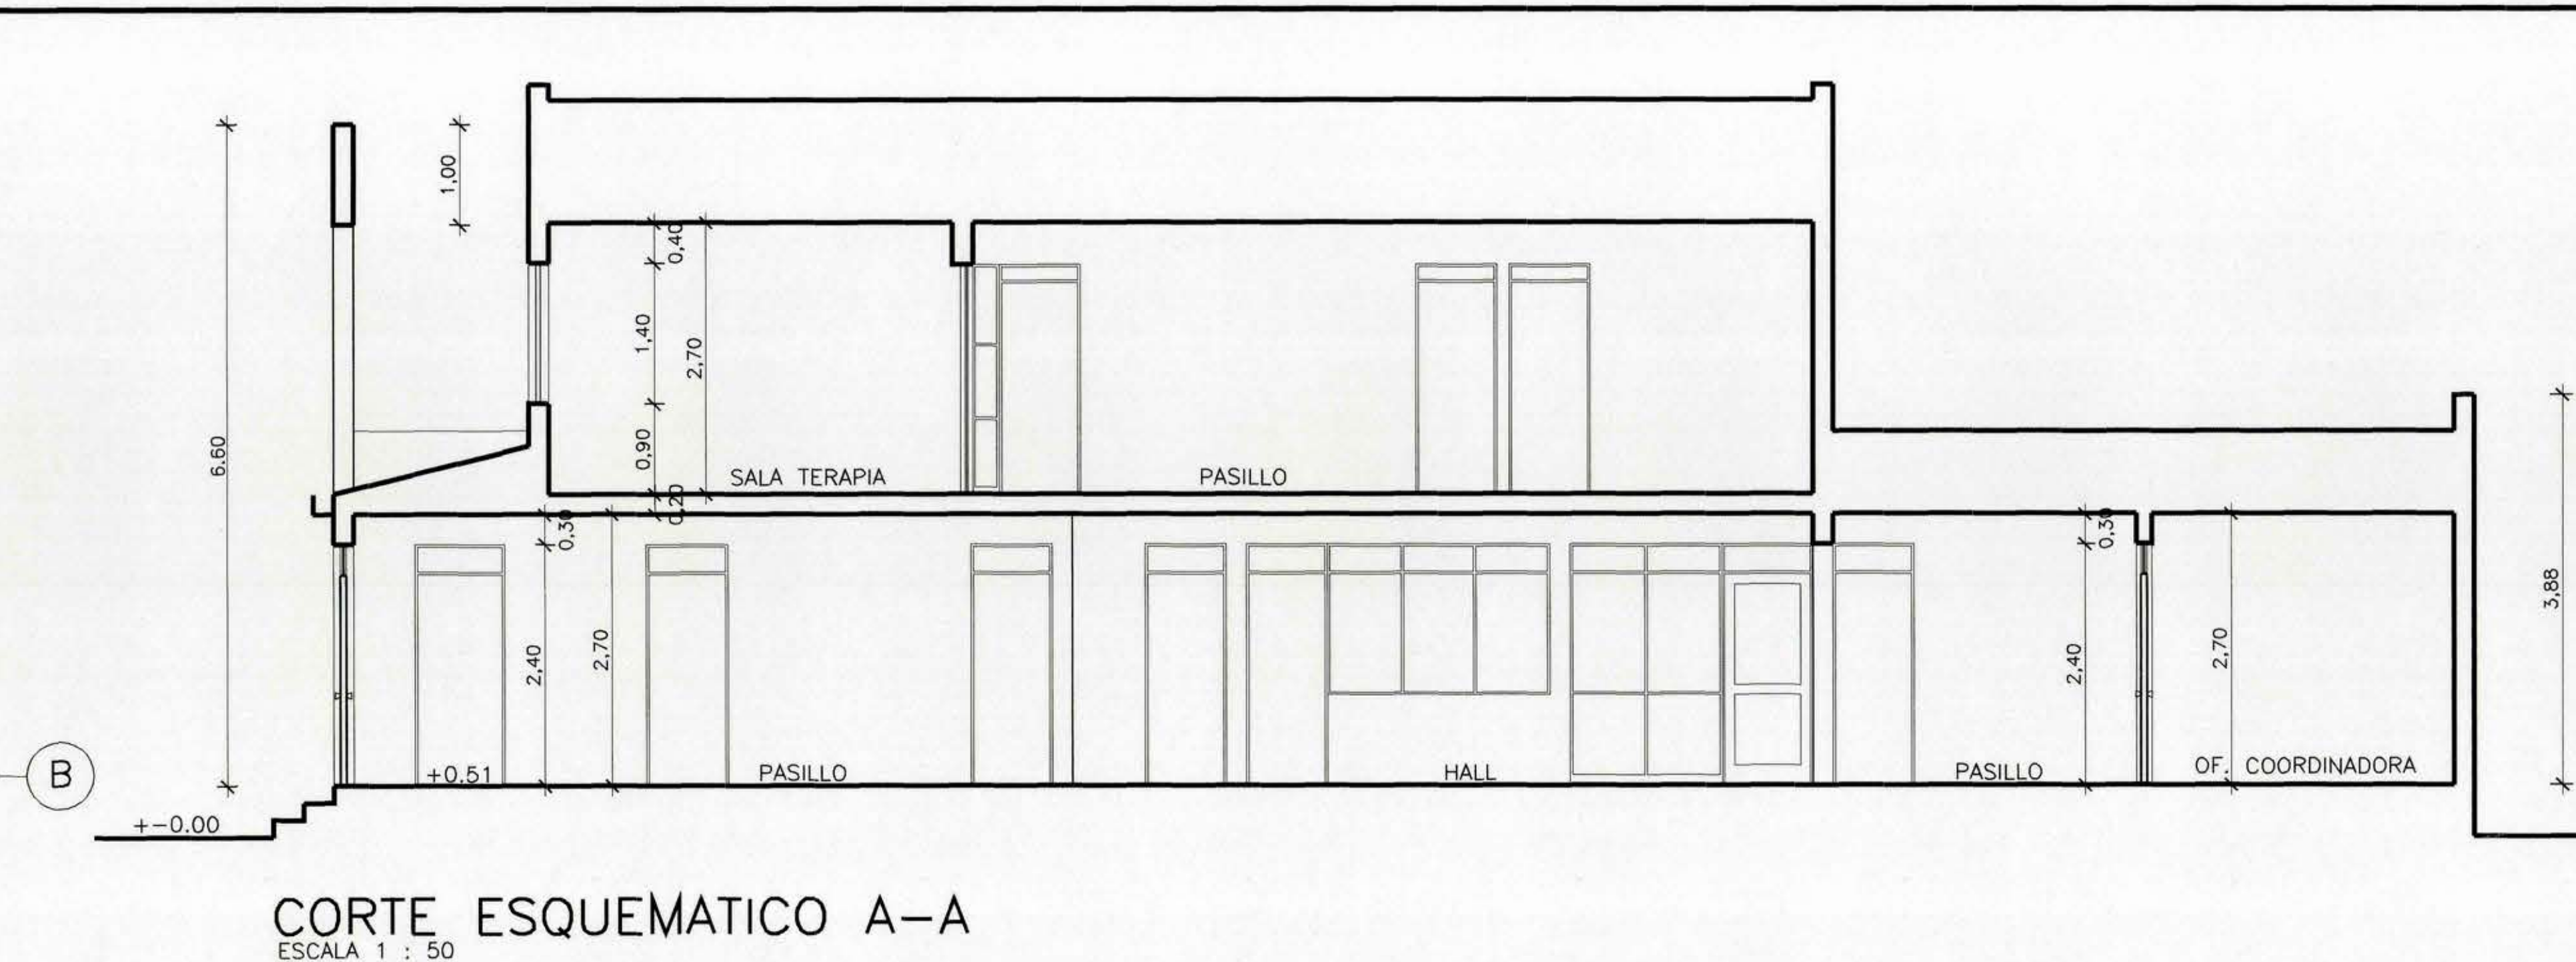


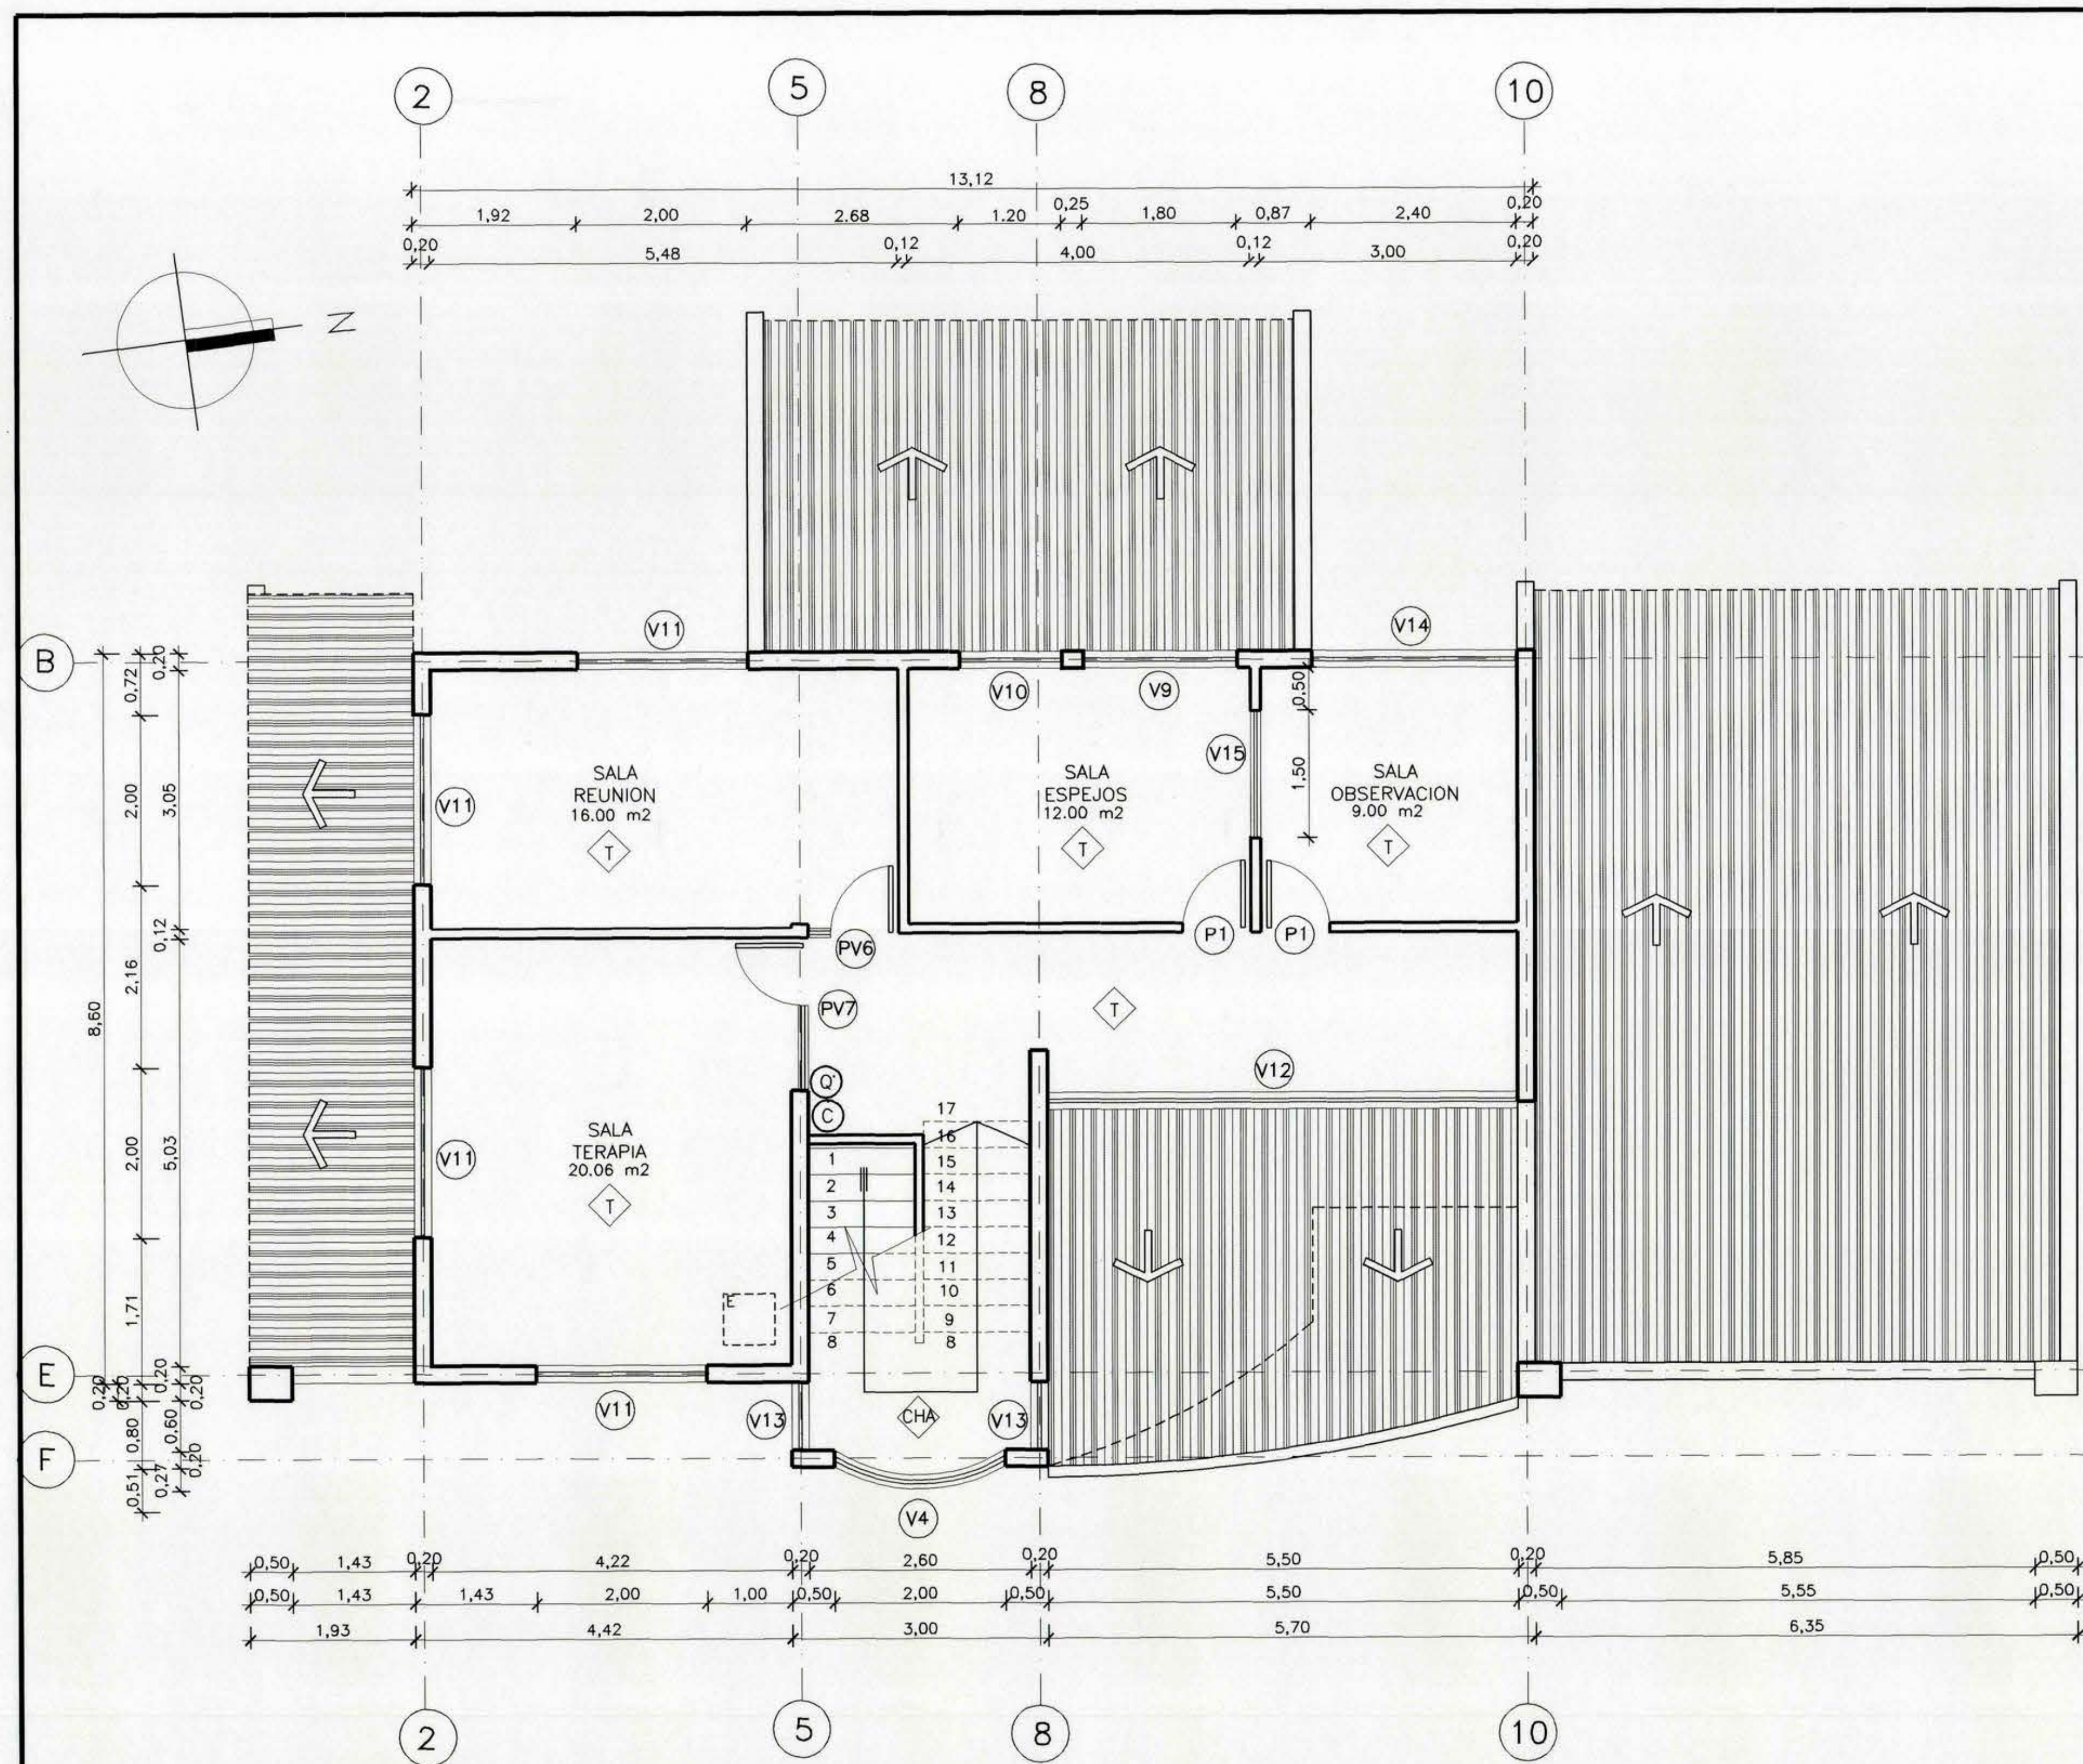

MOP		DIRECCION DE ARQUITECTURA OFICINA REGIONAL VI REGION	
REGION	VI REGION	OBRA	CONSTRUCCION CENTRO DE ATENCION PARA VICTIMAS POR VIOLENCIA INTRAFAMILIAR
PROVINCIA	CACHAPOAL	CONTENIDO	PLANTA ARQUITECTURA 2° PISO
COMUNA	RANCAGUA	ELEVACIONES	CORTES
ARQUITECTO REGIONAL	J.C.L.O.	OBSERVACIONES	
OSCAR E. NOVOA VARGAS	FECHA	CLAVE	A
ARQUITECTO JEFE U. PROYECTOS	SEPT. 2002	FORMATO	0.75 x 1.10
FRANCISCO HERNANDEZ DIAZ	INGENIERO PROYECTOR	LAMINA N°	2 DE 4
FRANCISCO HERNANDEZ DIAZ	ARQUITECTO COORDINADOR	ESCALA	LAS INDICADAS
		TUBO N°	344