


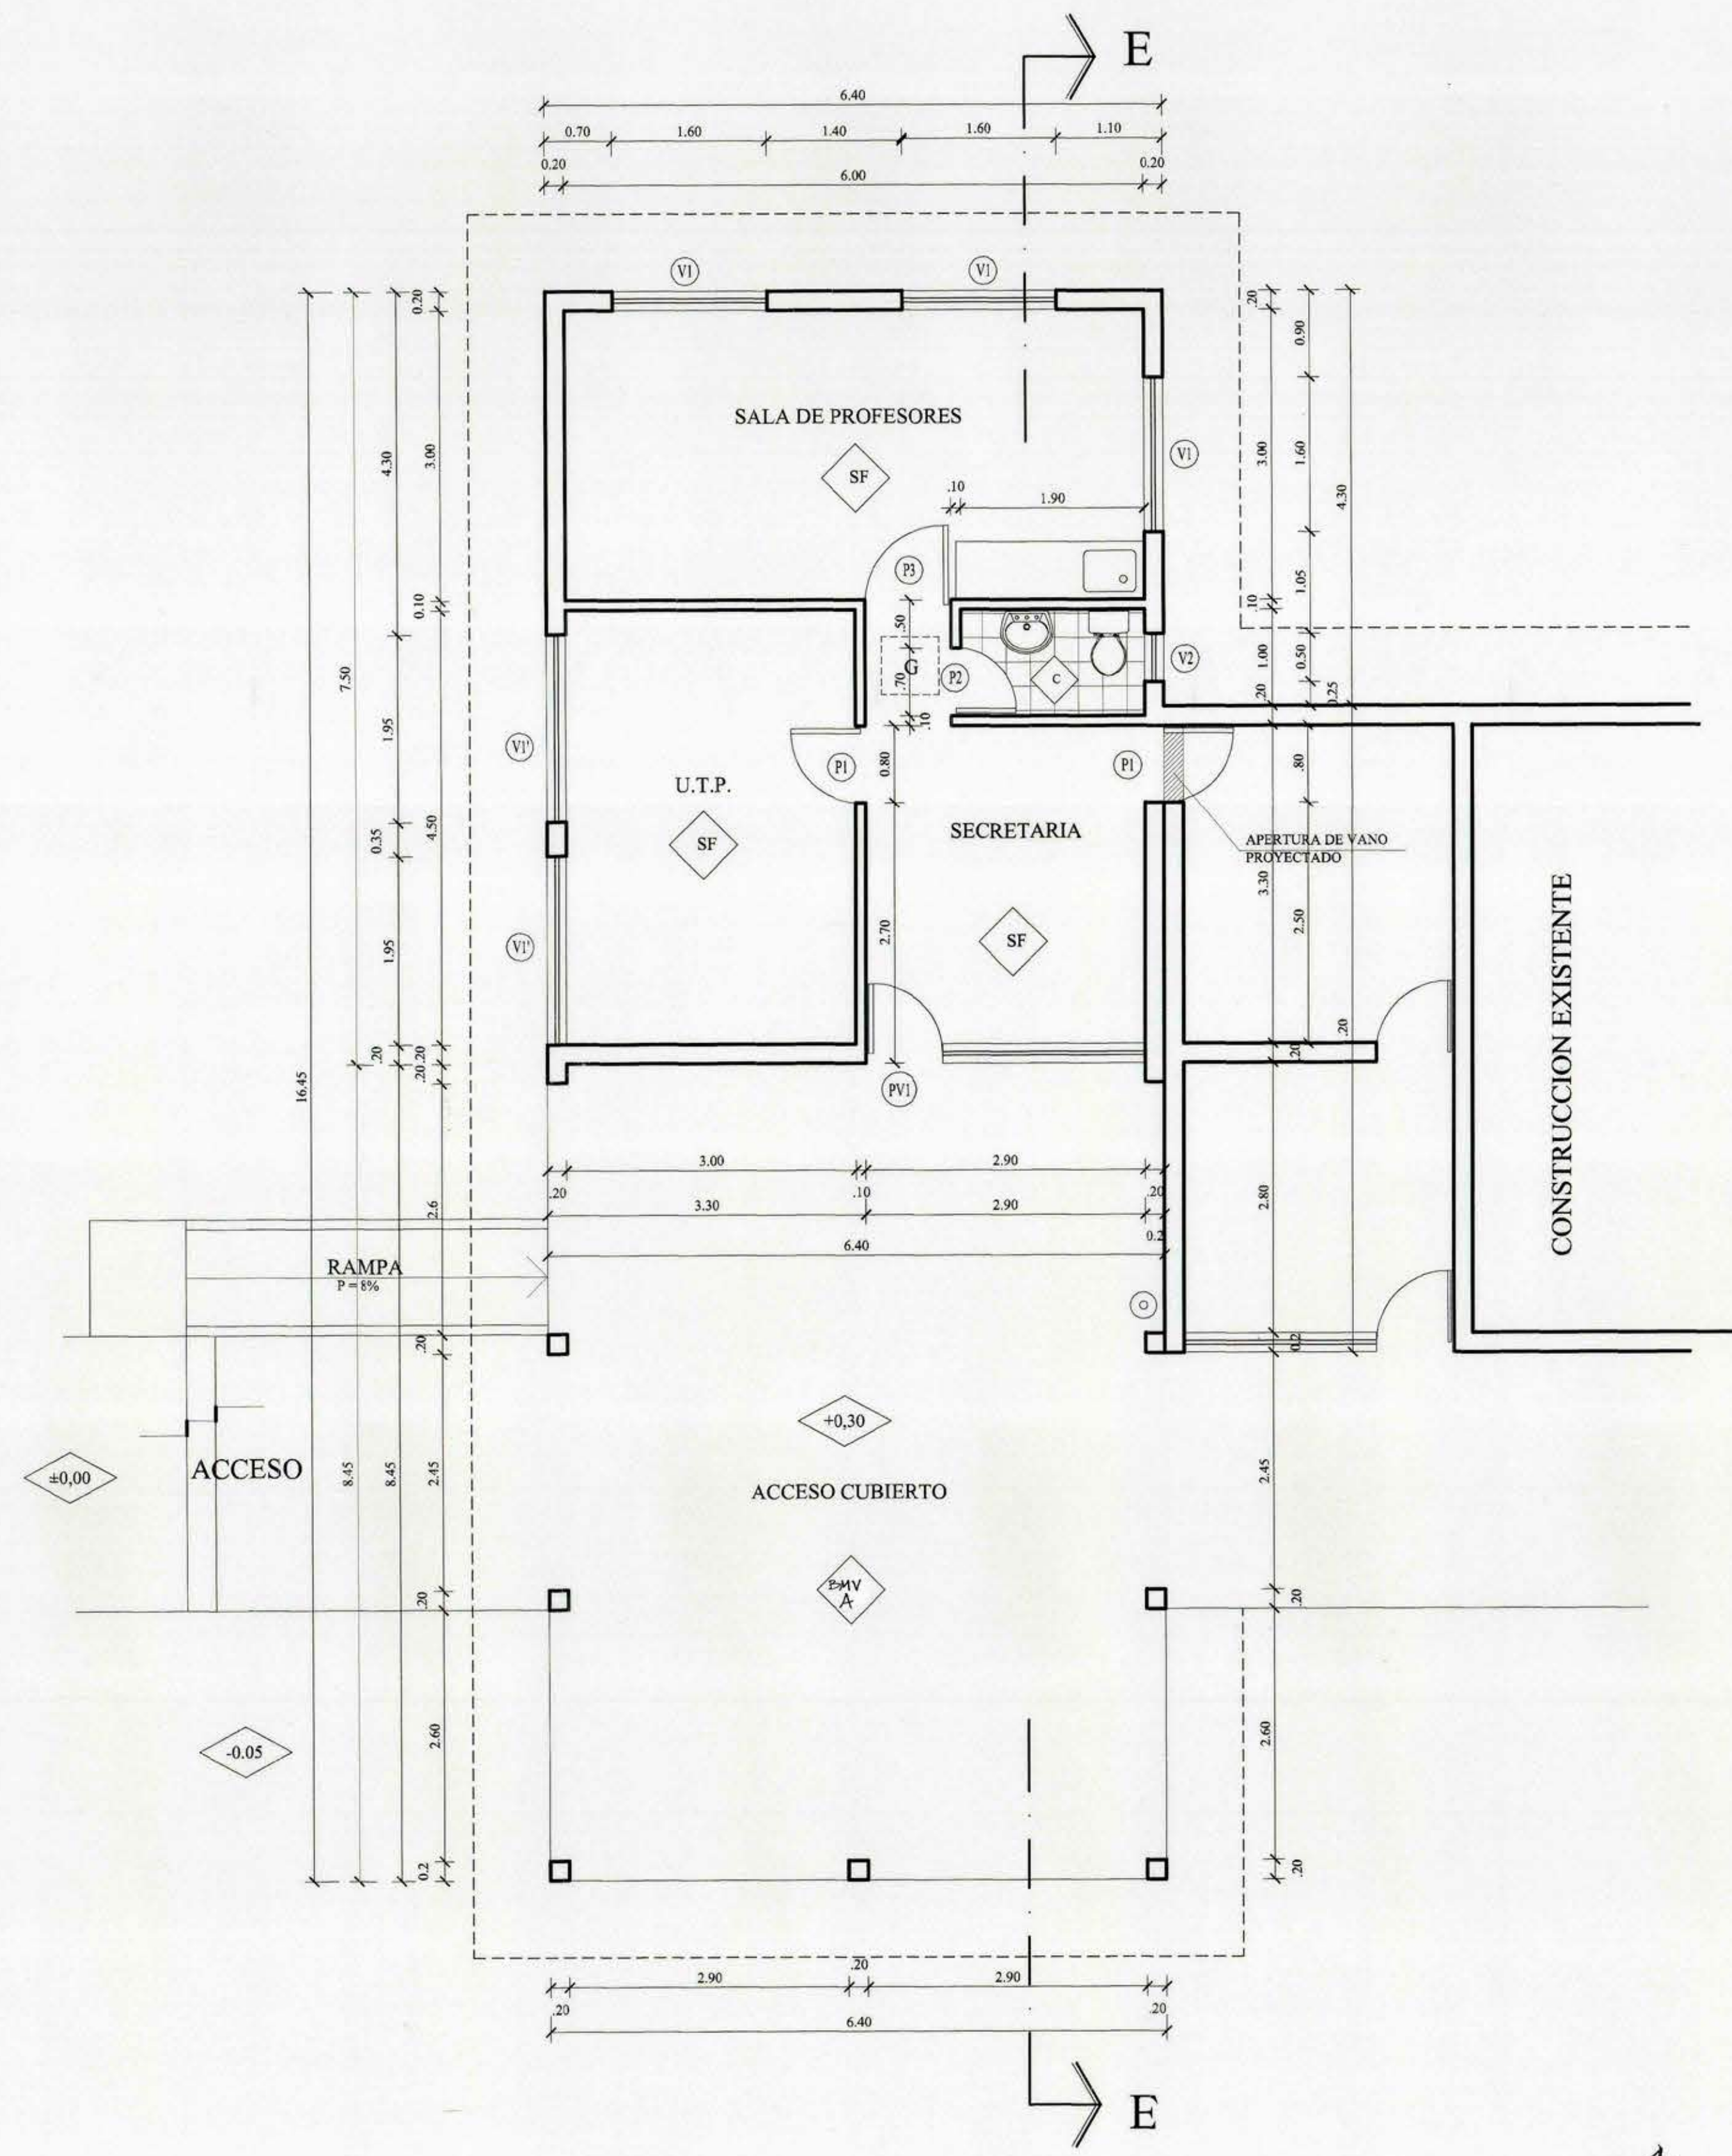


PLANTA DE ARQUITECTURA
MODULO A


ESCALA 1:50

SIMBOLOGIAS

- REVESTIMIENTO DE PISO
BALDOSA MICROVIBRADA ANTIDESLIZANTE.
- EXTINTOR
- REVESTIMIENTO DE PISO
VINILO ASBESTO TIPO SUPER FLEXIT
- REVESTIMIENTO DE PISO
BALDOSIN CERAMICO
- GATERA

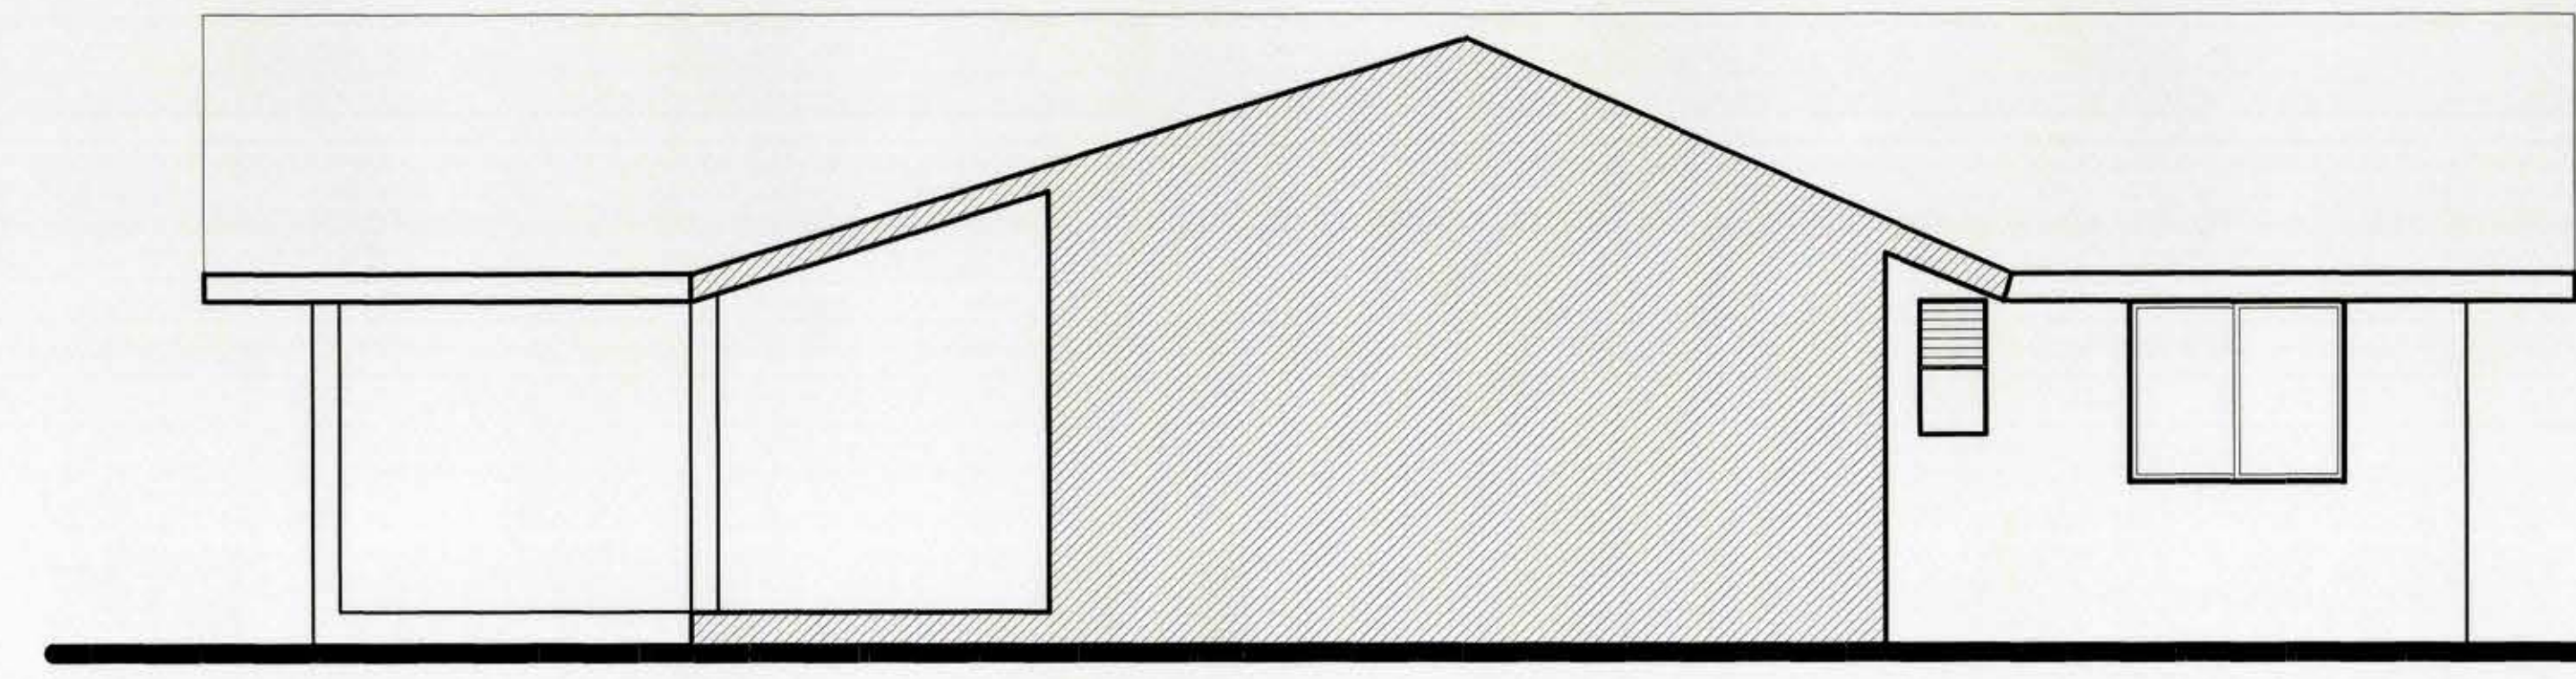

CORTE ELEVACION NOR-ORIENTE
ESCALA 1:50

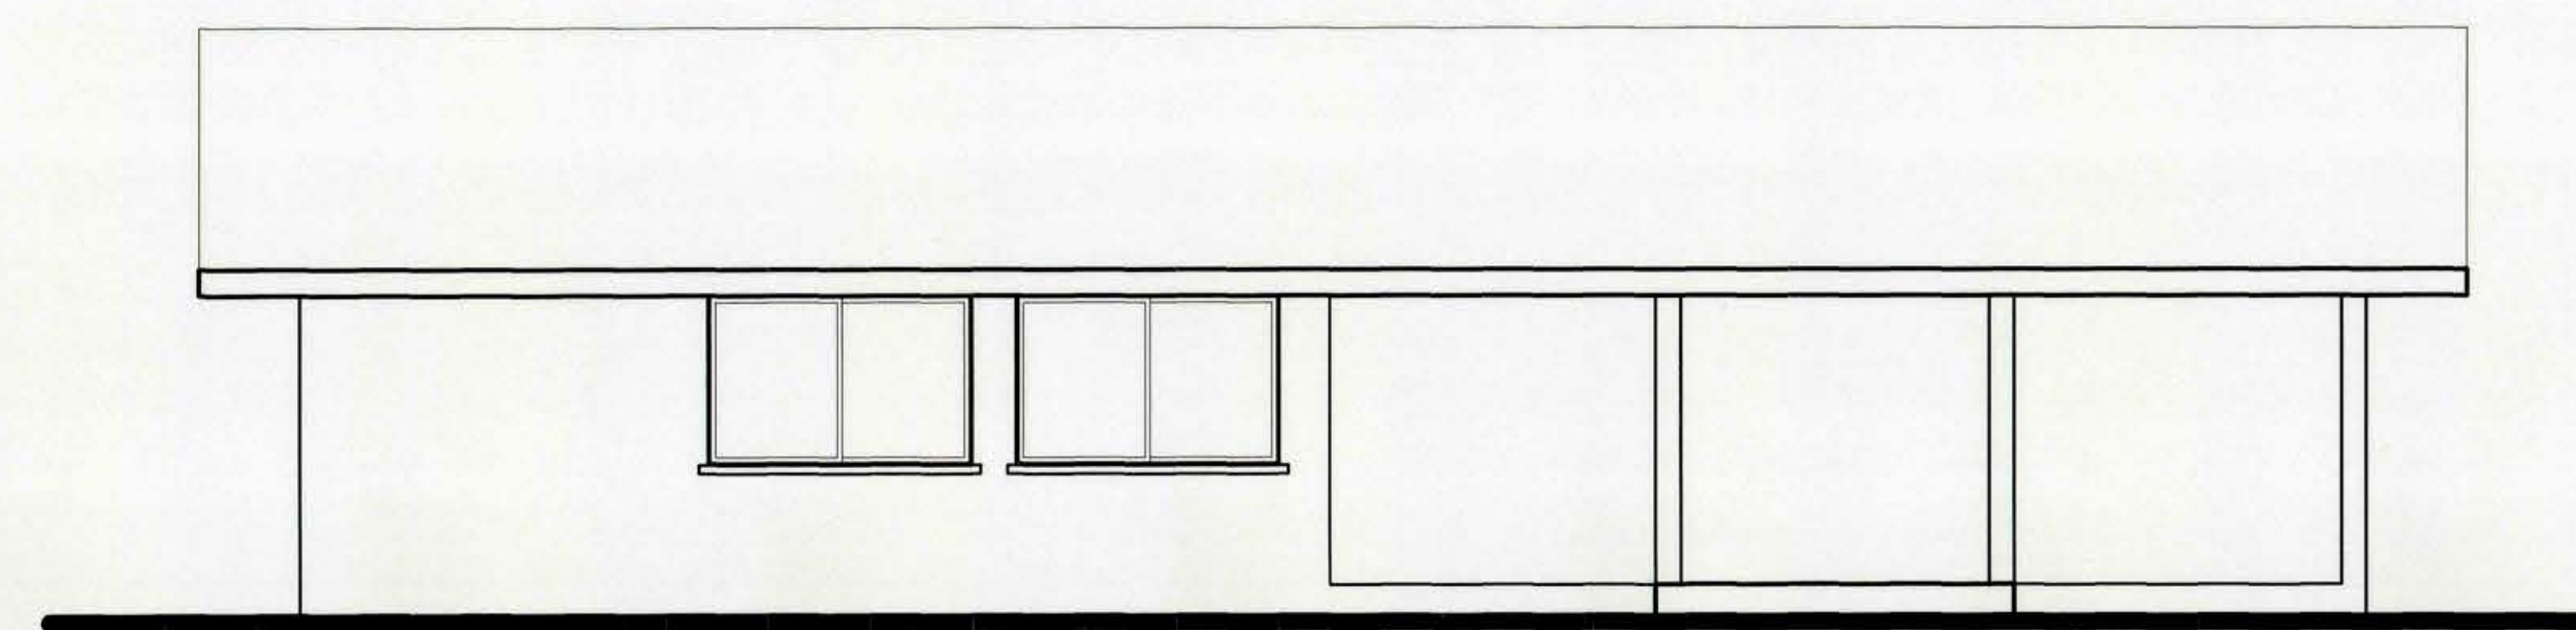

ELEVACION SUR-PONIENTE
ESCALA 1:50



ELEVACION SUR-ORIENTE
ESCALA 1:50



ELEVACION NOR-PONIENTE
ESCALA 1:50

		DIRECCION DE ARQUITECTURA OFICINA REGIONAL VI REGION	
REGION	VI REGION	OBRA	AMPLIACION ESCUELA JORGE ERRAZURIZ DE PALMILLA
PROVINCIA	COLCHAGUA	CONTENIDO	PLANTA DE ARQUITECTURA Y ELEVACIONES MODULO A
COMUNA	PALMILLA	ARQUITECTO REGIONAL	DIBUJO autocad r12 JUAN CARLOS LOPEZ
OSCAR E. NOVOA VARGAS ARQUITECTO JEFE U. PROYECTOR		FECHA NOV 98	CLAVE A
FRANCISCO HERNANDEZ		FORMATO 5x110	SUPERFICIE 543,09 m ²
ARQUITECTO COLABORADOR		LAMINA N	PERSPECTIVA
AUGUSTO MADRID E.		2 de 11	
ESCALA 1 : 50		TUBO N 284	