



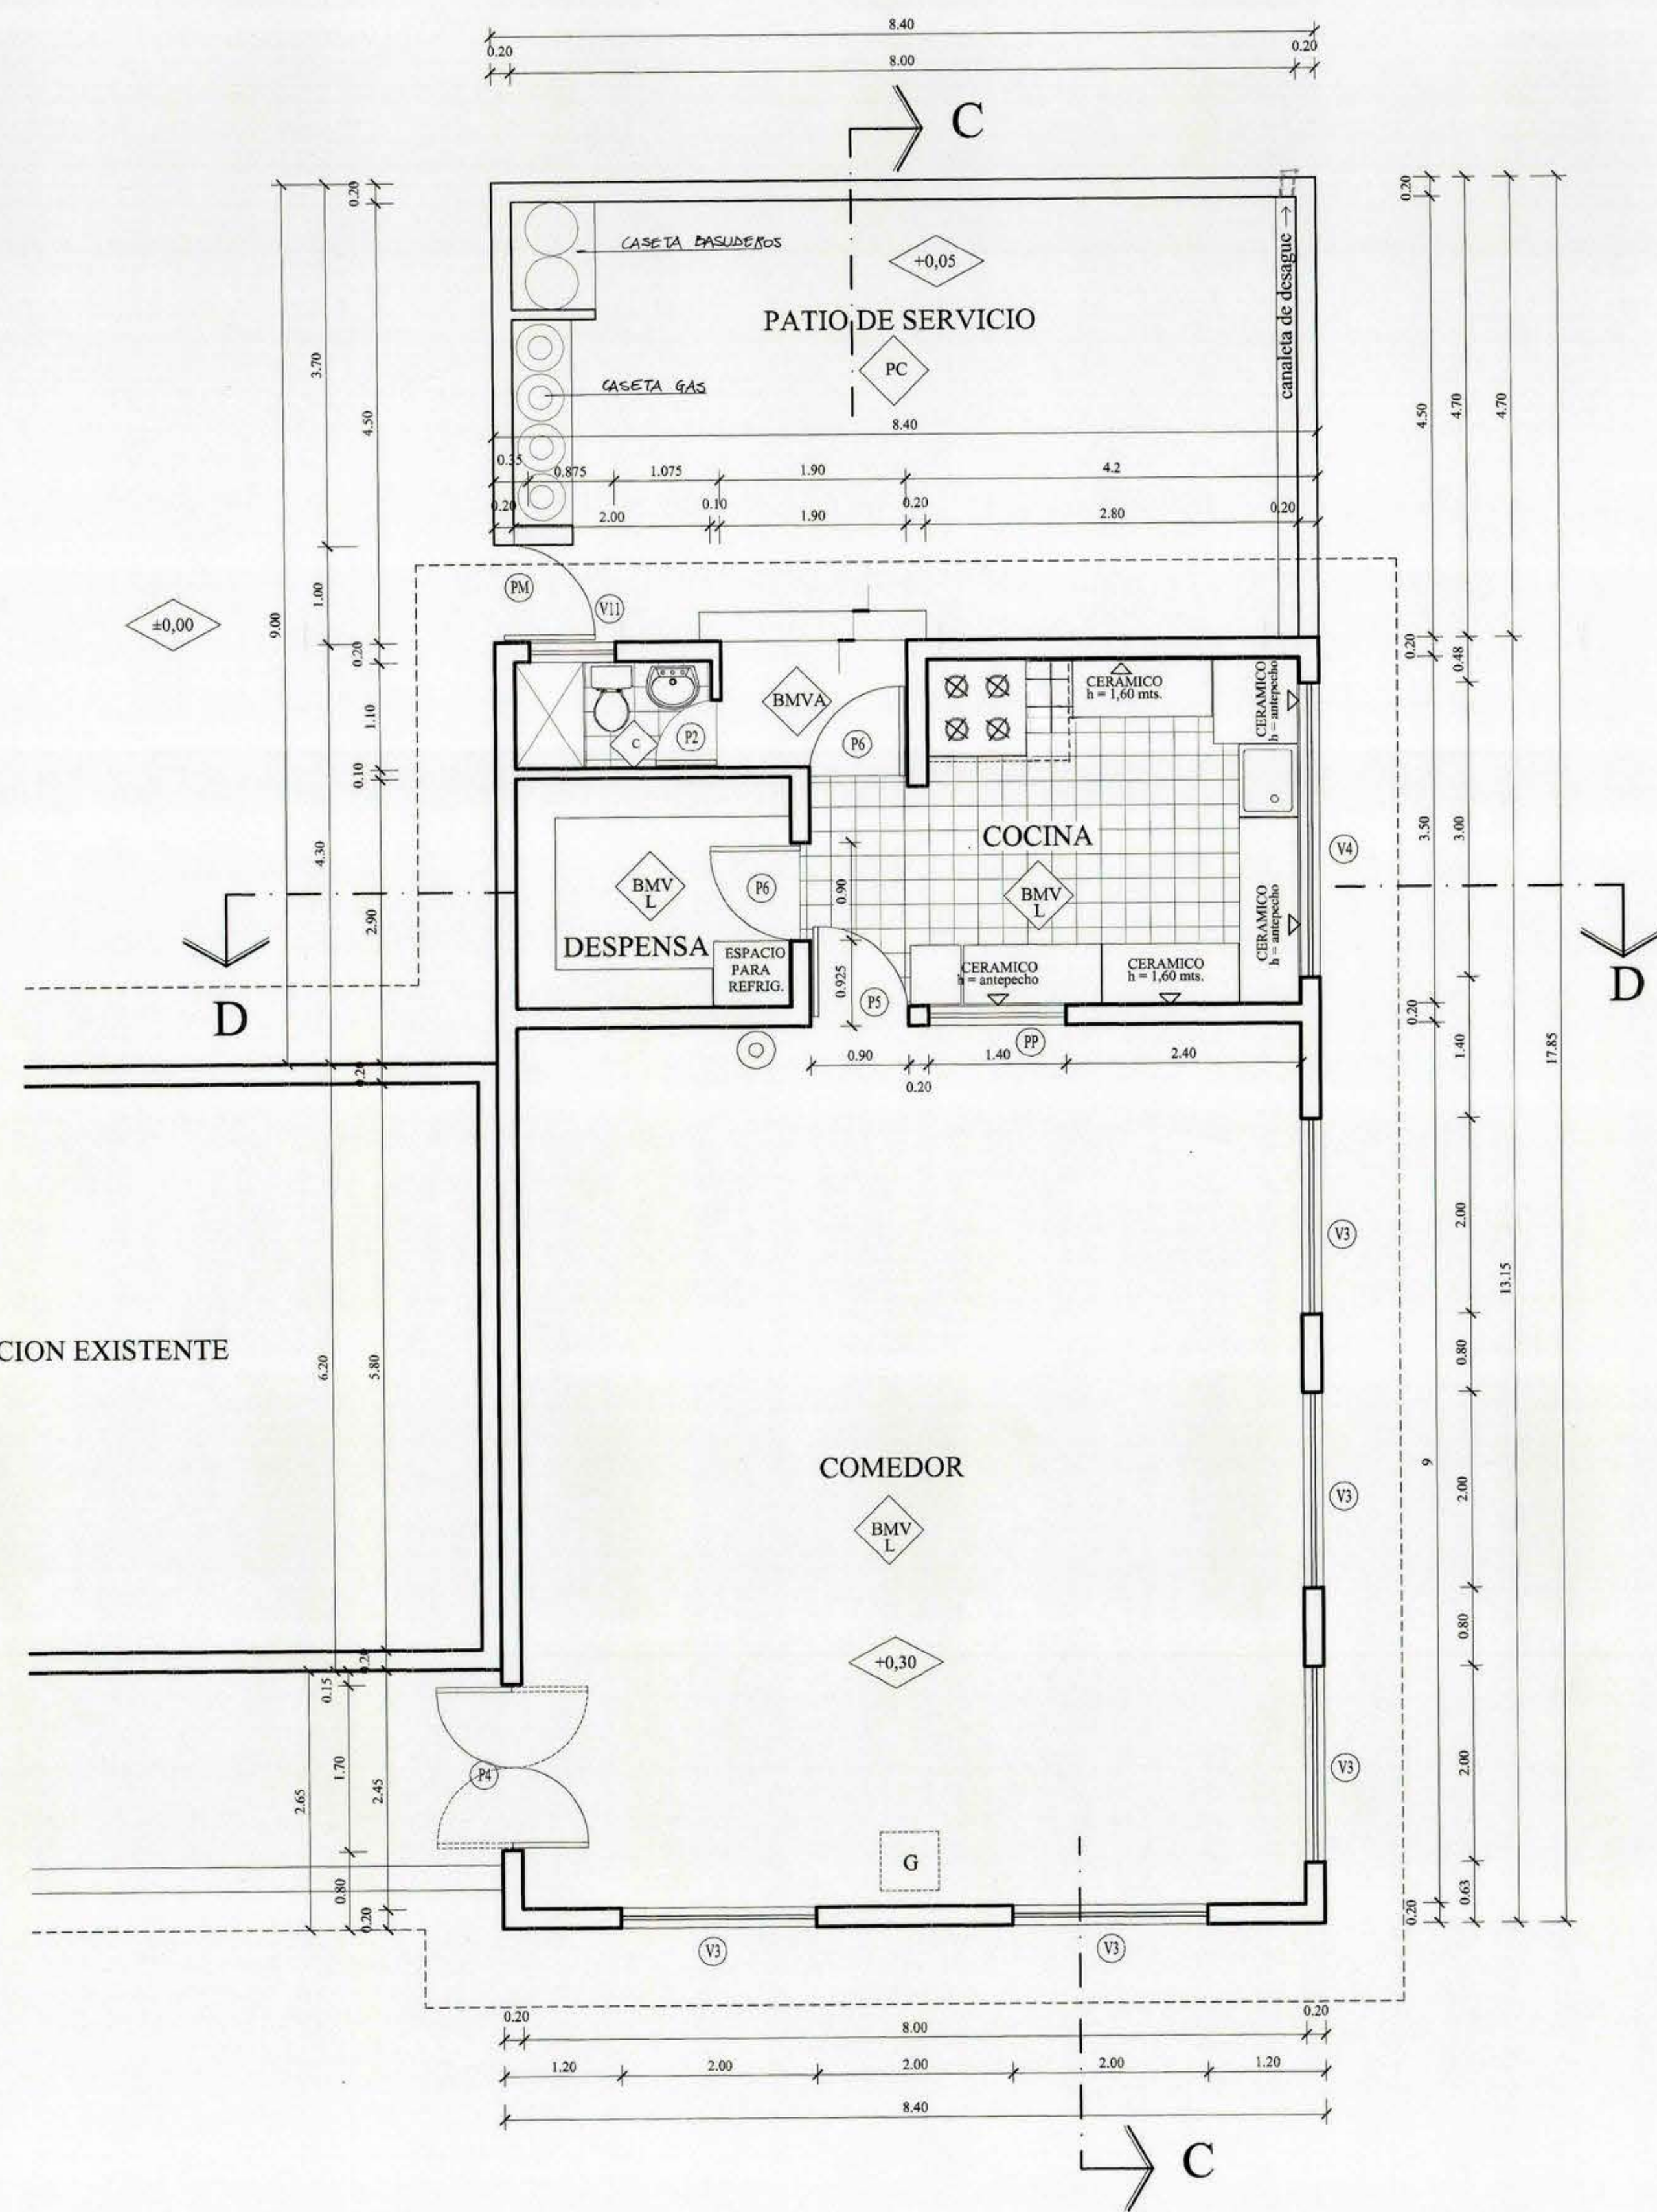


PLANTA DE ARQUITECTURA
MODULO B ESCALA 1:50

SIMBOLOGIAS


- REVESTIMIENTO DE PISO CERAMICO
- REVESTIMIENTO DE PISO BALDOSA MICROVIBRADA ANTIDESLIZANTE
- REVESTIMIENTO DE PISO BALDOSA MICROVIBRADA LISA
- REVESTIMIENTO DE PISO PASTELON DE CEMENTO
- EXTINTOR
- GATERA

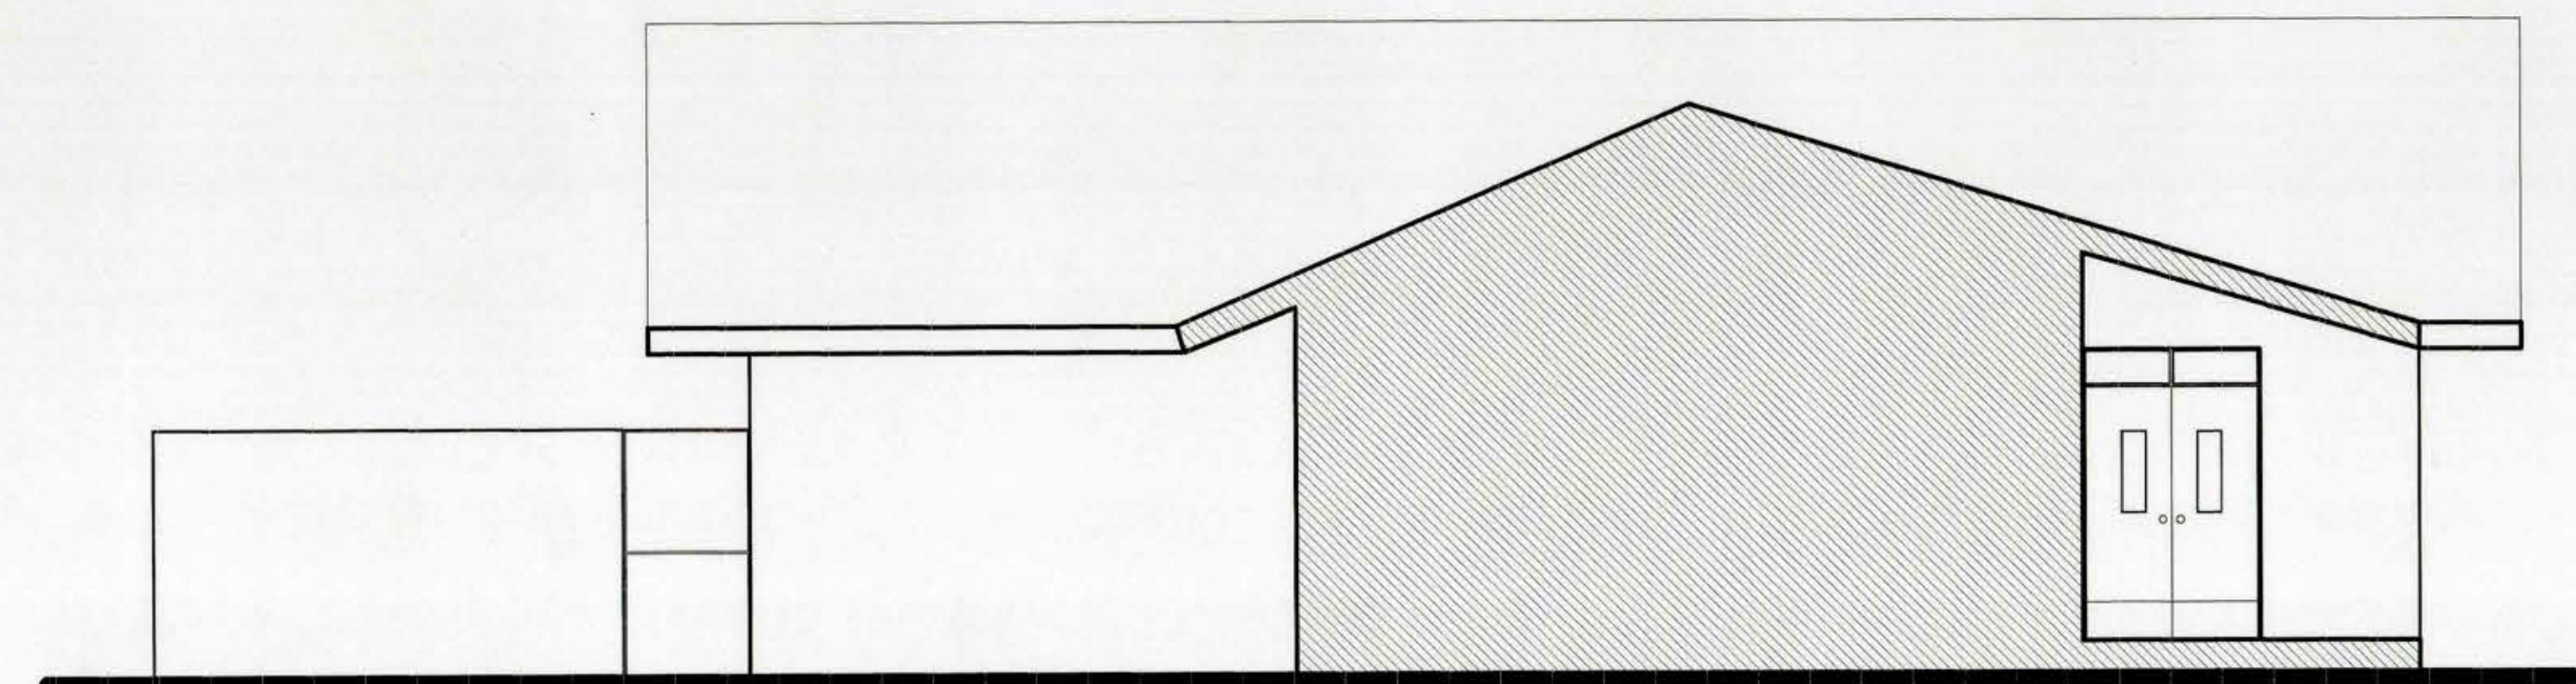


ELEVACION SUR-PONIENTE
ESCALA 1:50

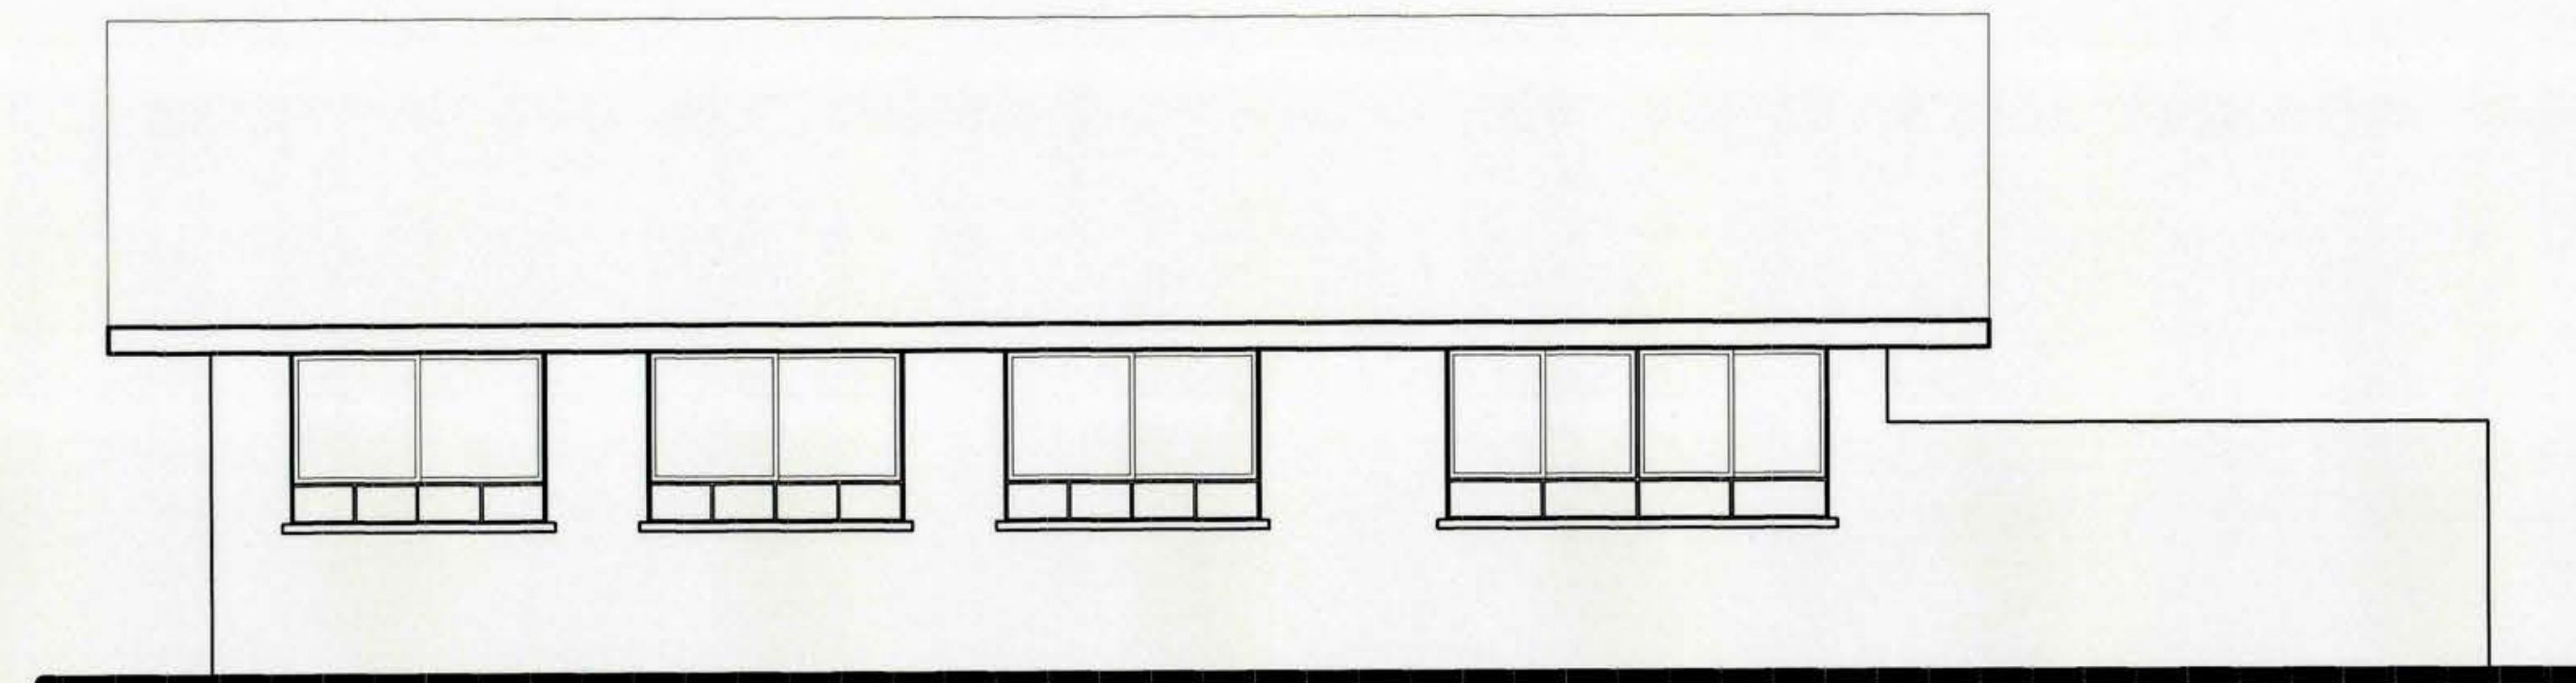

ELEVACION NOR-ORIENTE
ESCALA 1:50

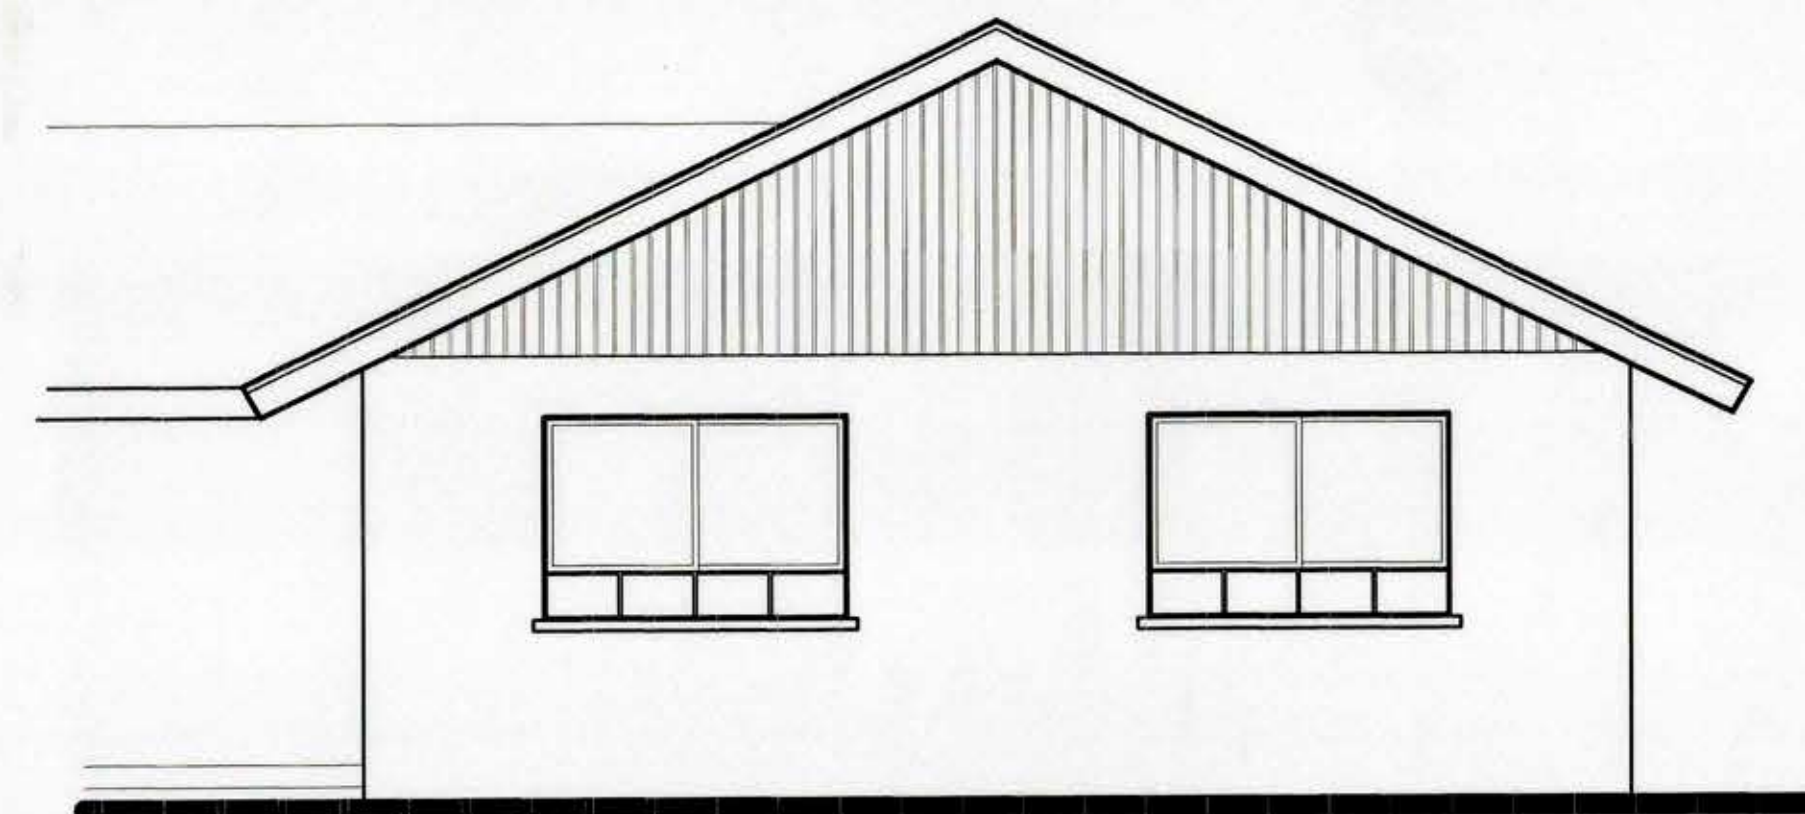

ELEVACION SUR-ORIENTE
ESCALA 1:50

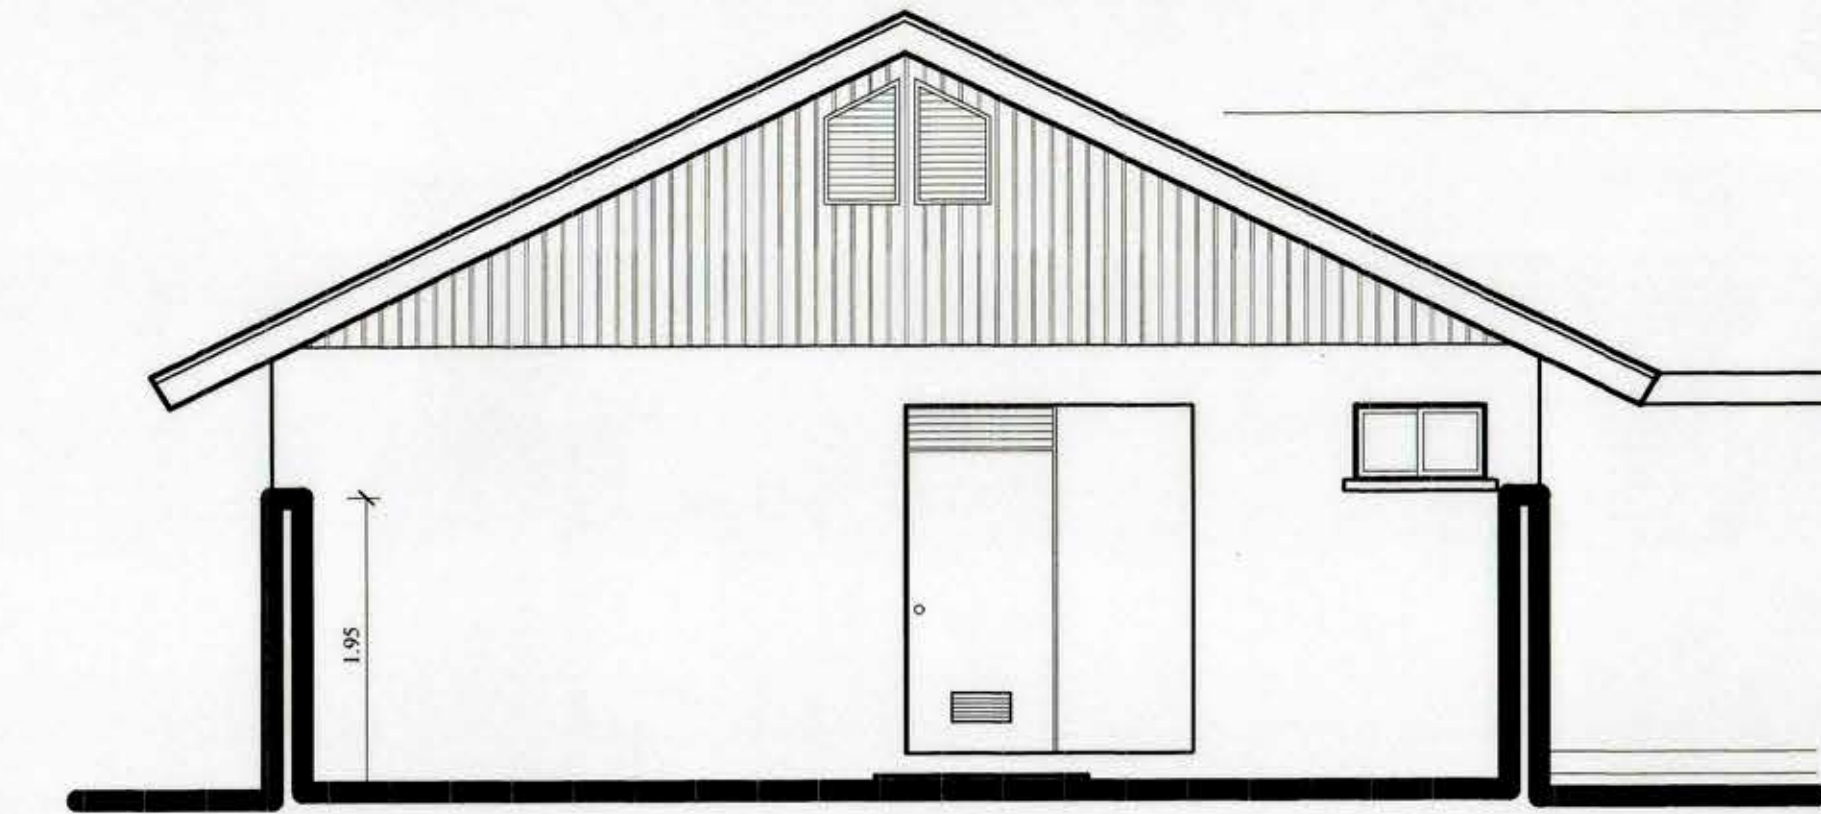

ELEVACION NOR-PONIENTE
ESCALA 1:50

MOP		DIRECCION DE ARQUITECTURA OFICINA REGIONAL VI REGION	
REGION VI REGION	OBRA AMPLIACION ESCUELA	JORGE ERRAZURIZ DE PALMILLA	
PROVINCIA COLCHAGUA	CONTENIDO PLANTA DE ARQUITECTURA Y ELEVACIONES	MODULO B	
COMUNA PALMILLA	DIBUJO AUTOCAD R12	OBSERVACIONES	
ARQUITECTO REGIONAL	JUAN CARLOS LOPEZ		
OSCAR E. NOVA VARGAS	FECHA NOV. 98	CLAVE A	
ARQTO. JEFE U. PROYECTOS	FORMATO 75x110	SUPERFICIE 5423 CM ²	
FRANCISCO HERNANDEZ D.	ARQUITECTO COLABORADOR	LAMINA N	
AUGUSTO MADRID E.	ESCALA 1 : 50	3 de 11	
		TUBO N 284	