

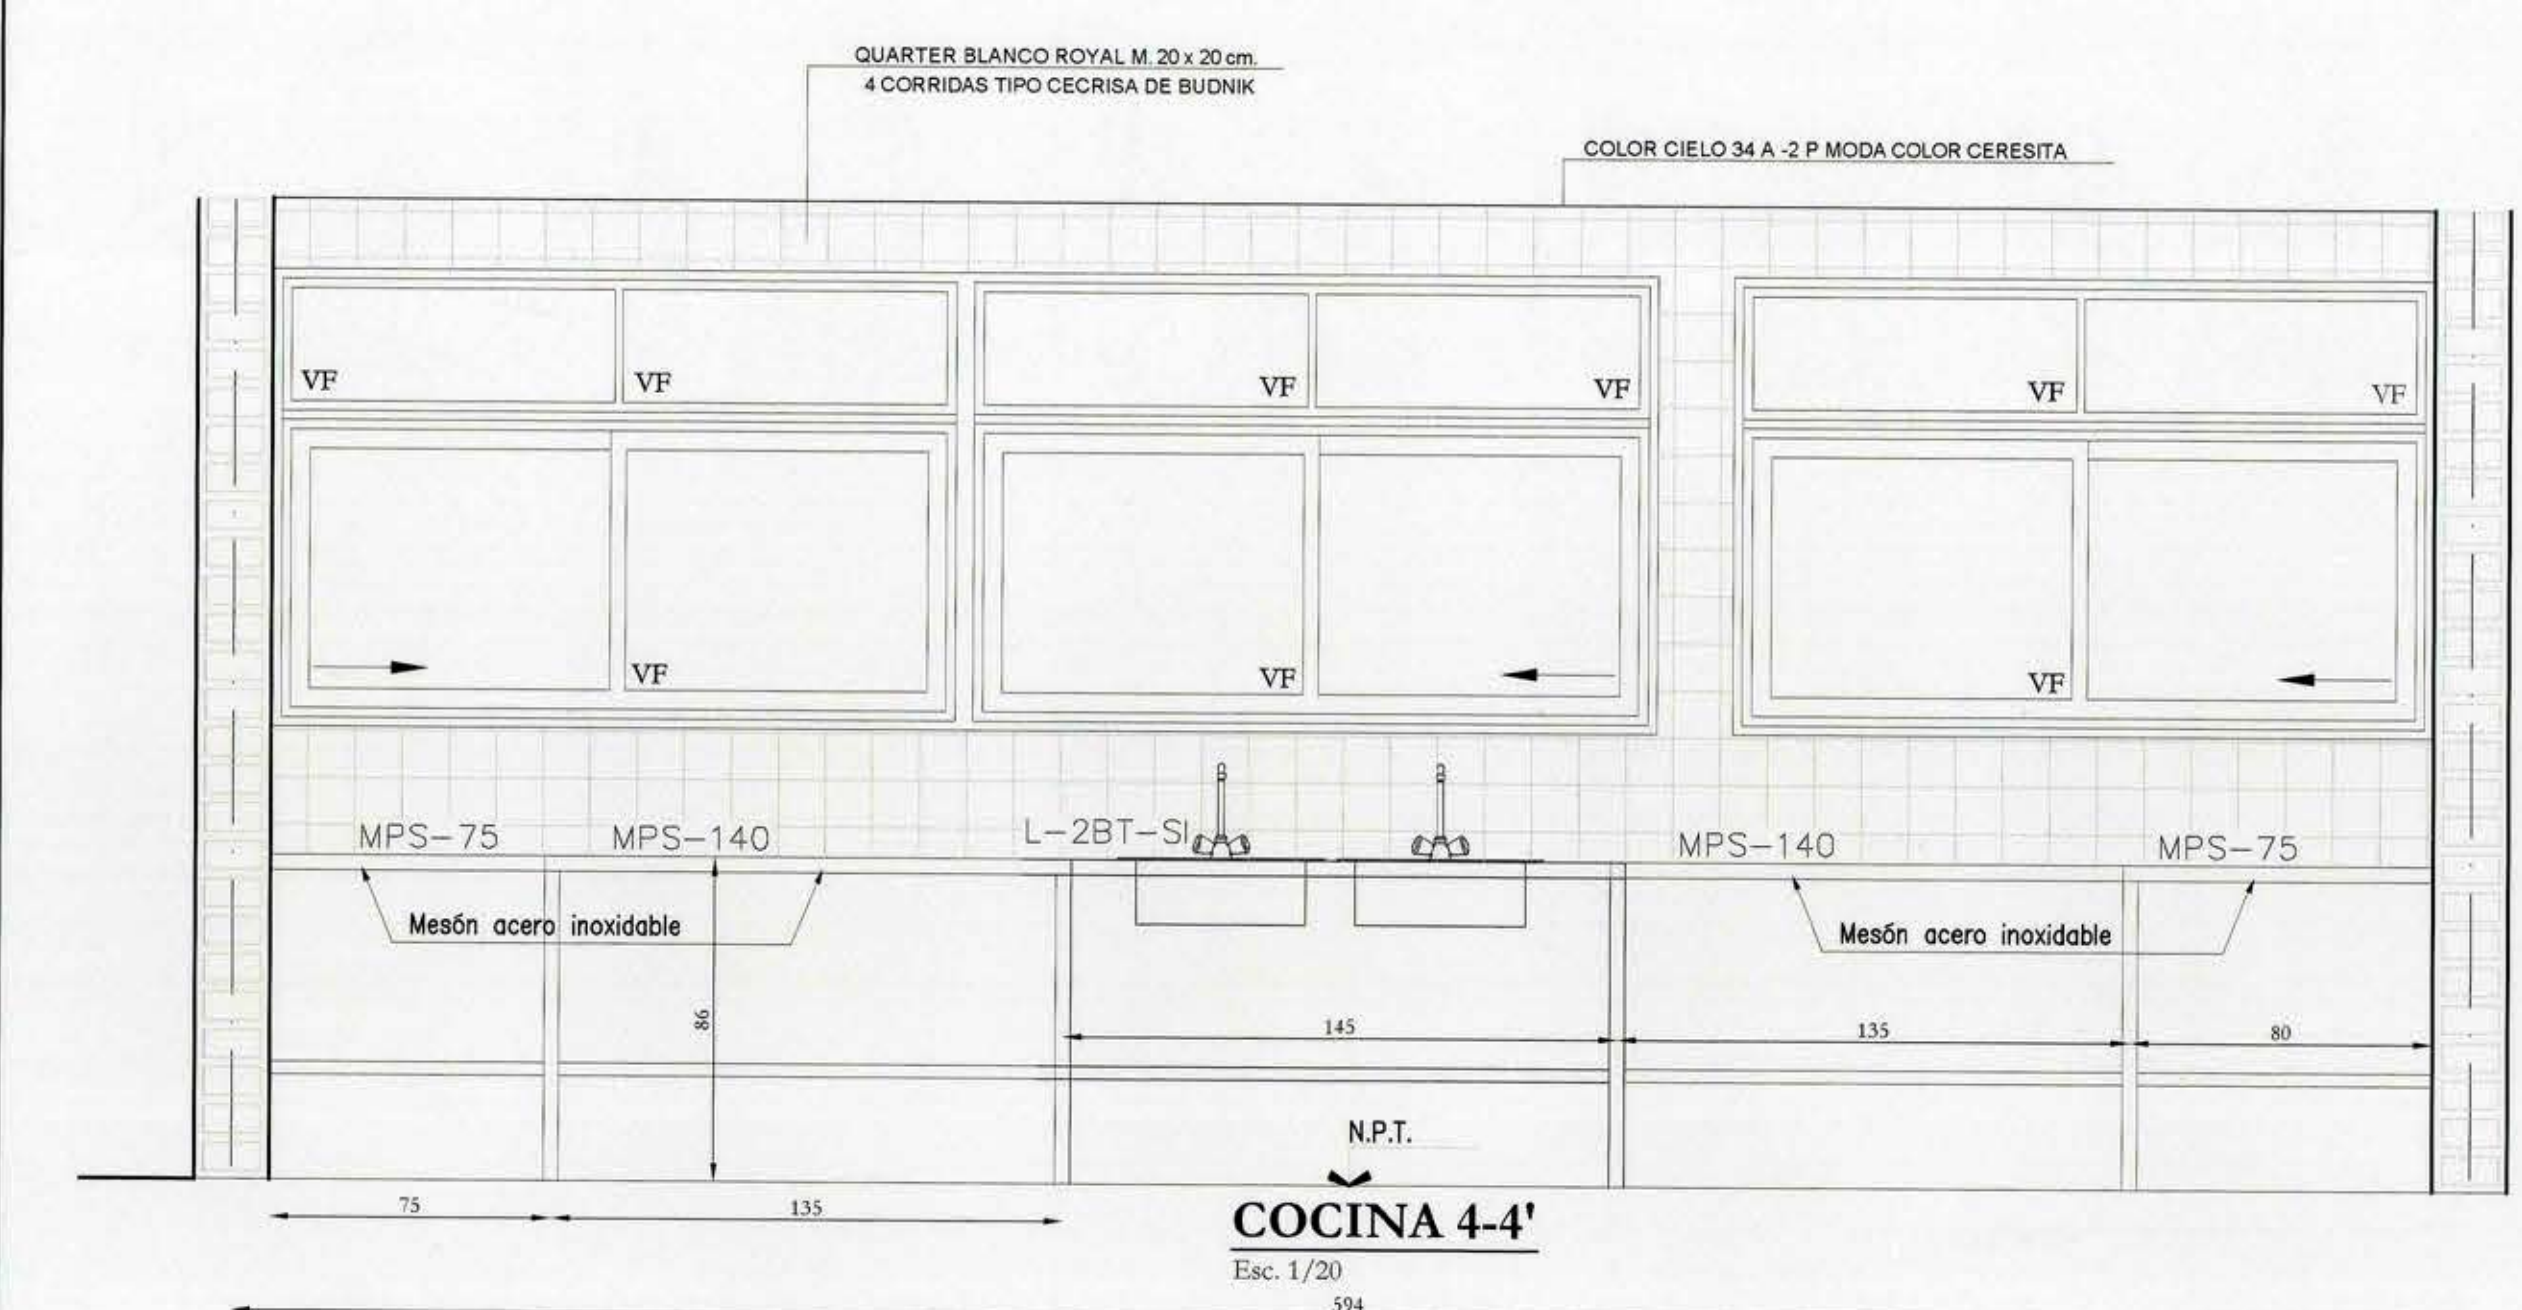
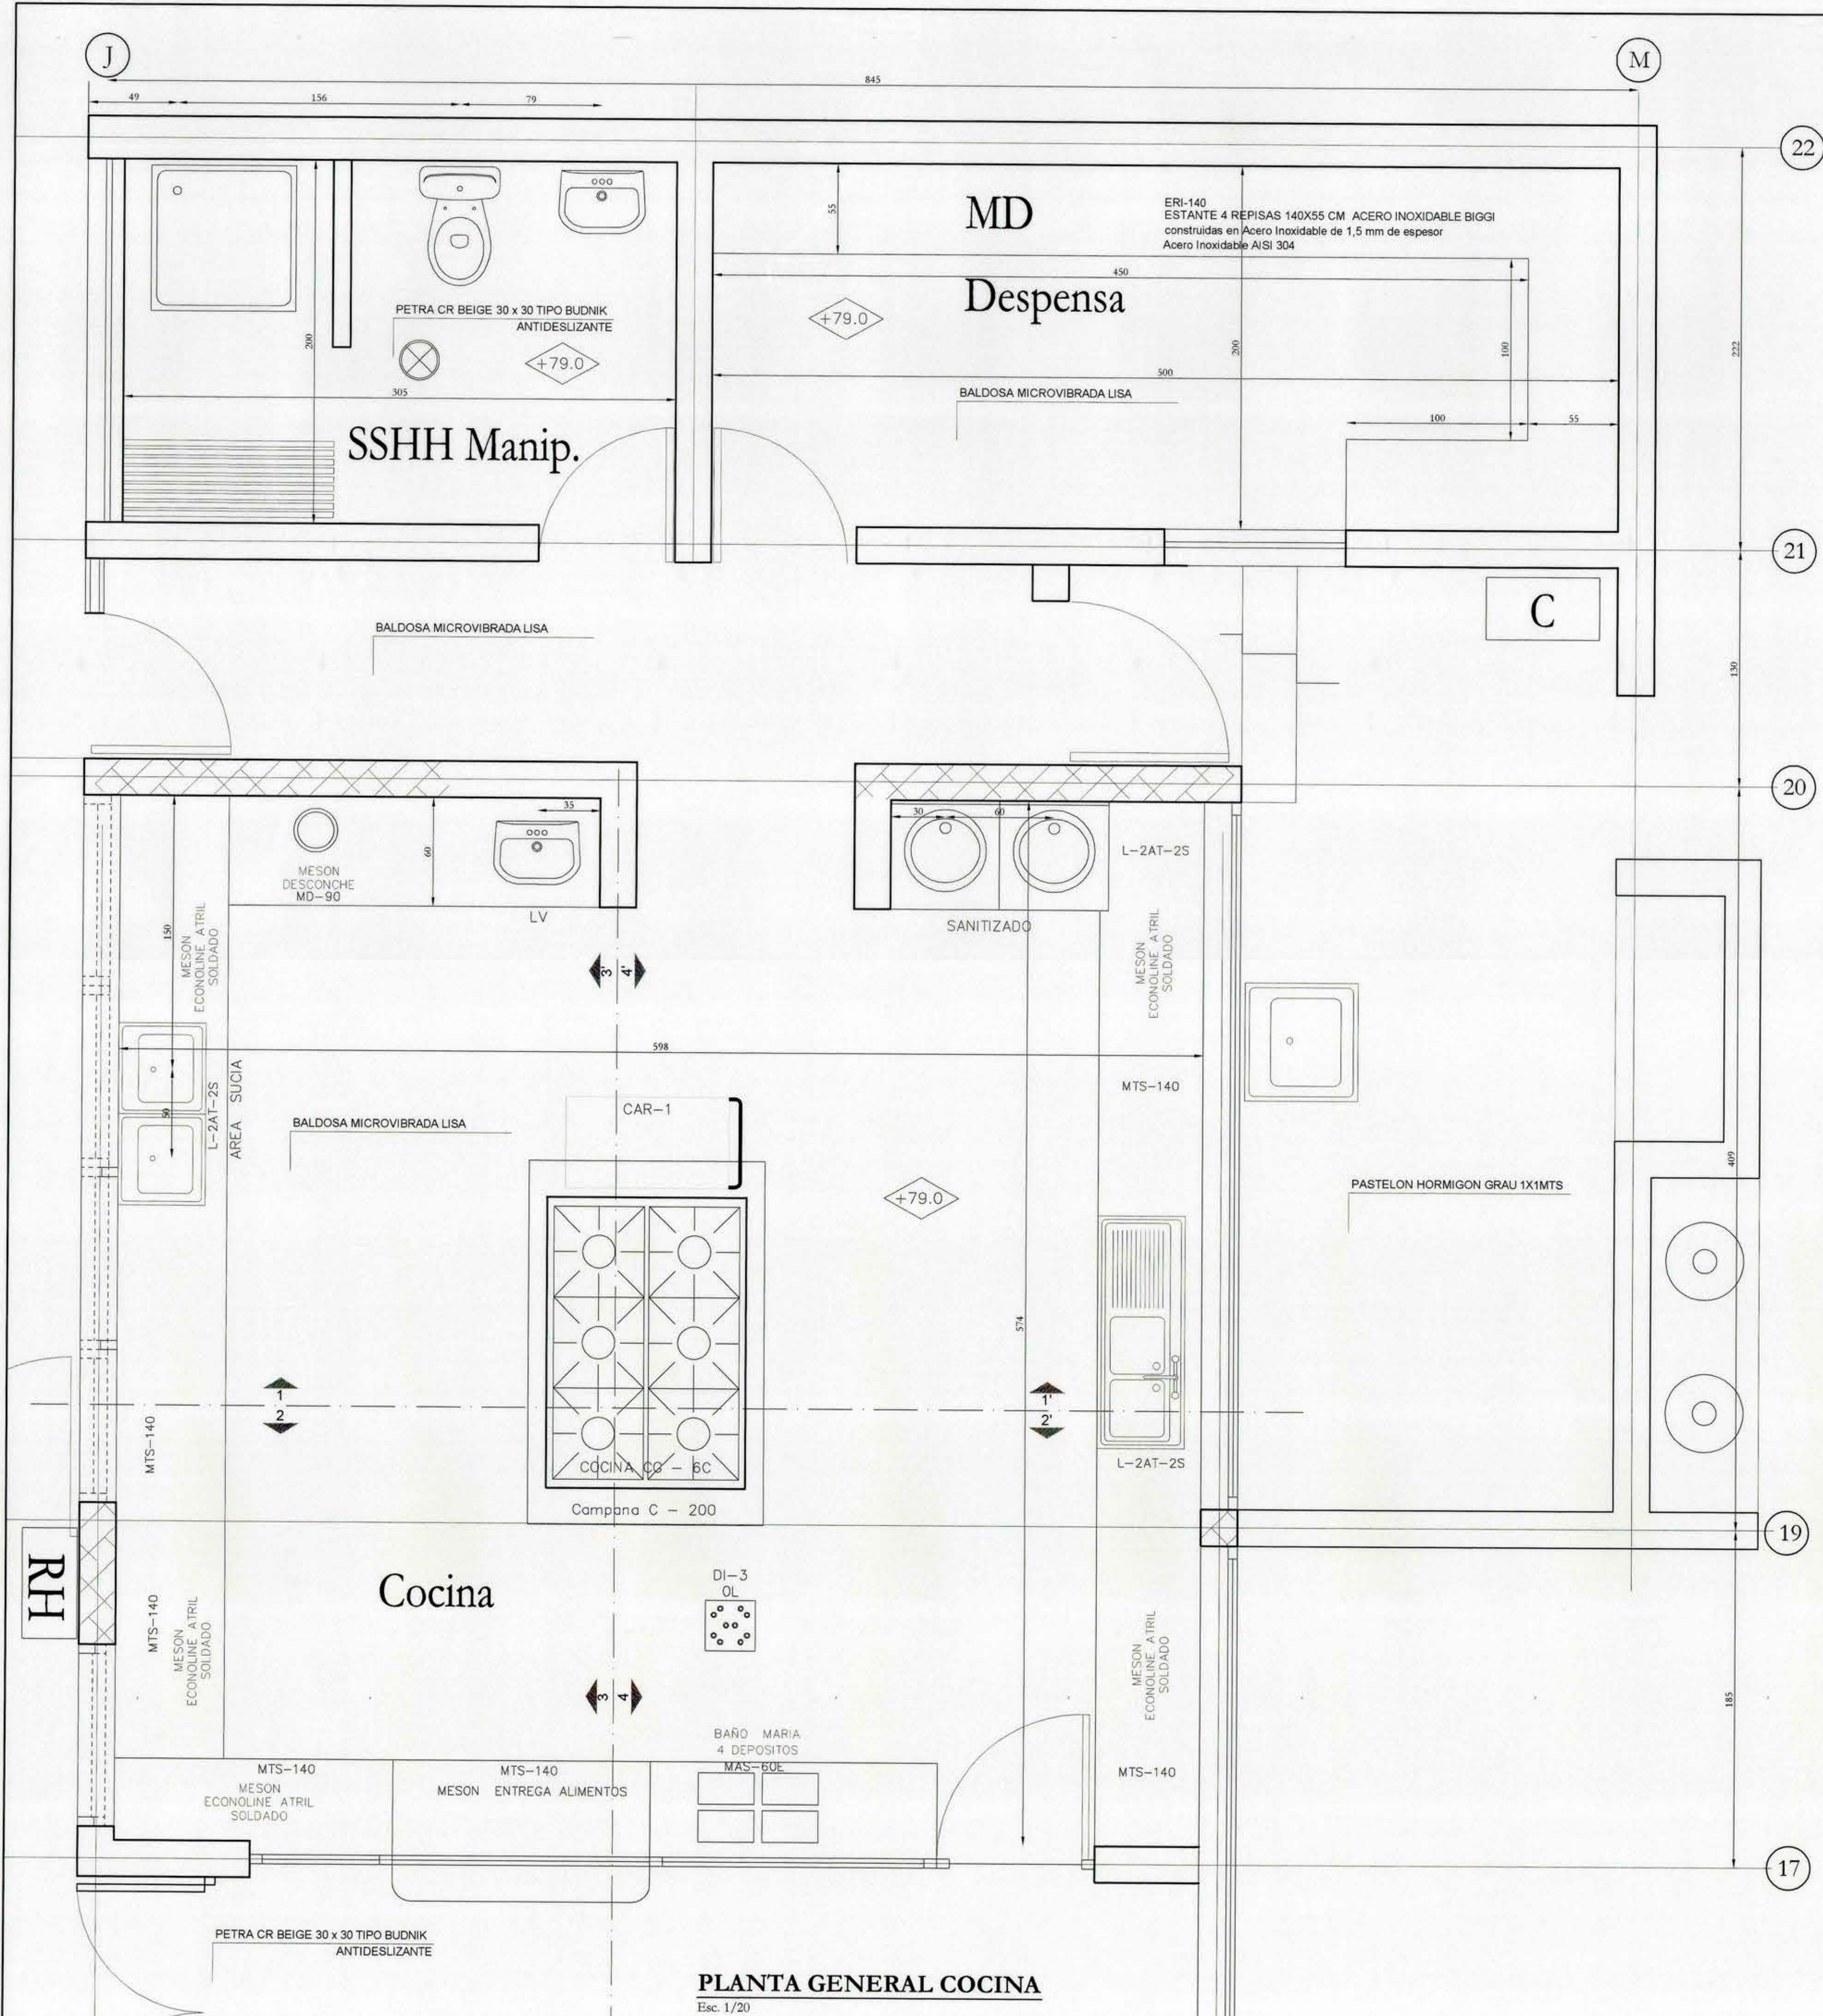
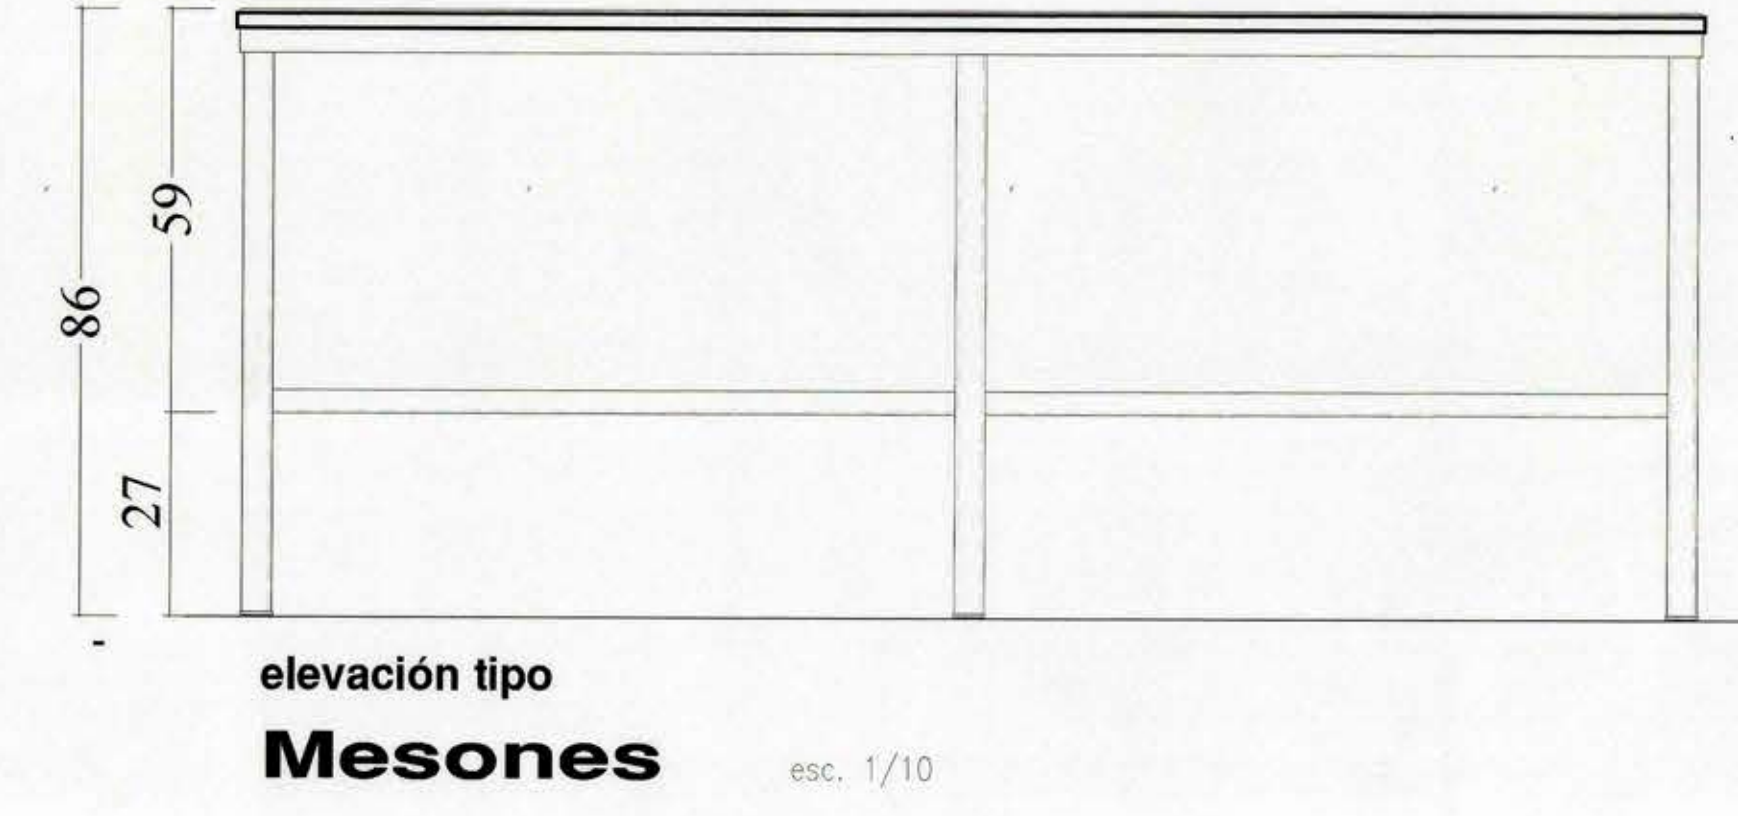
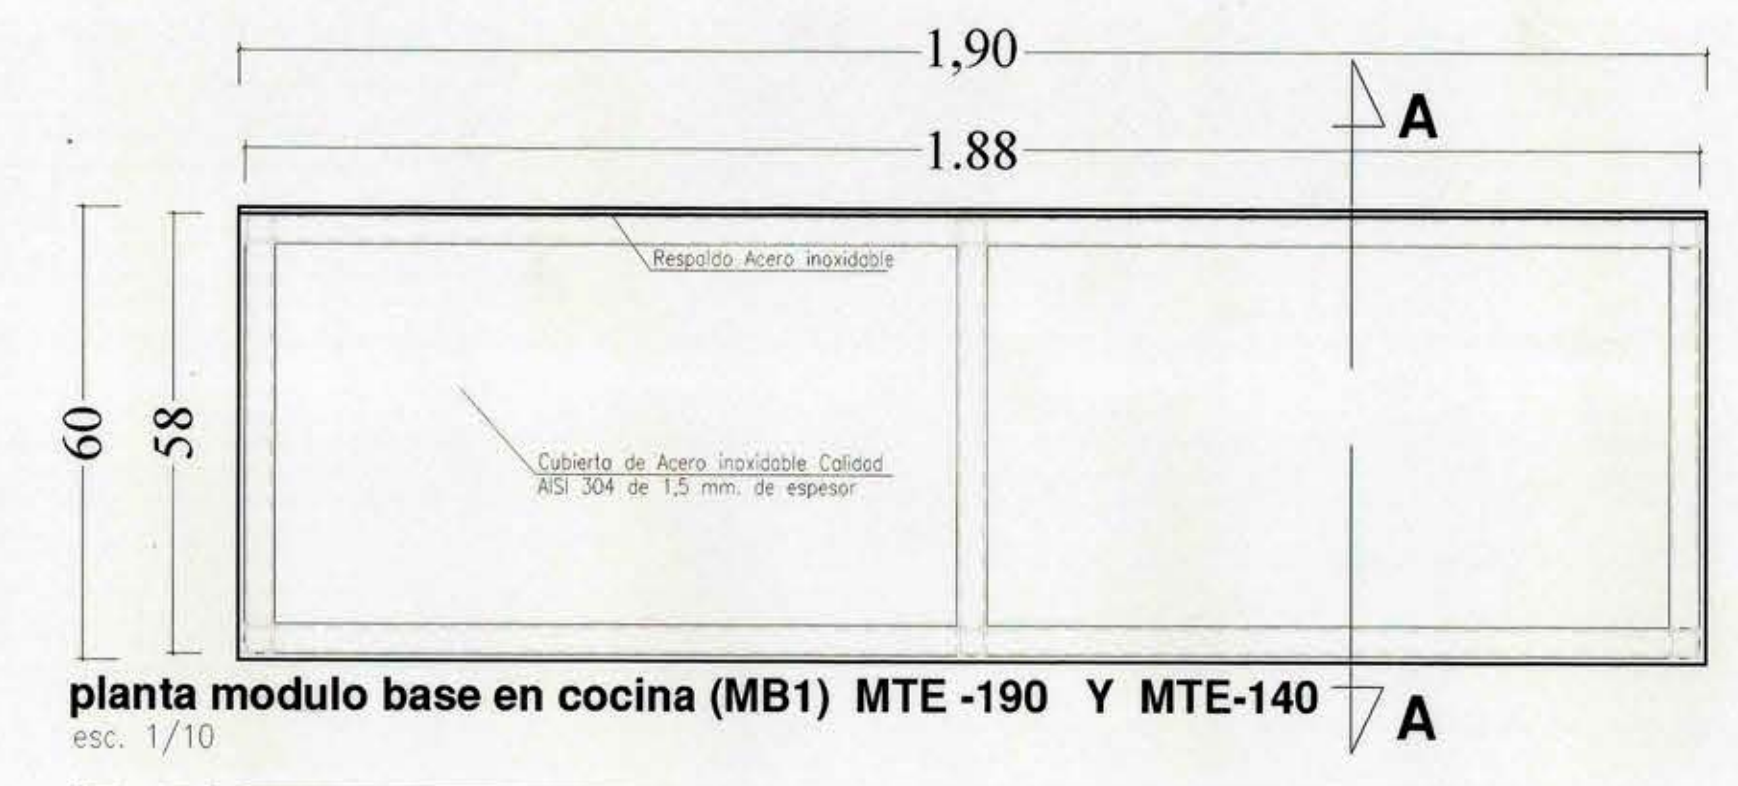
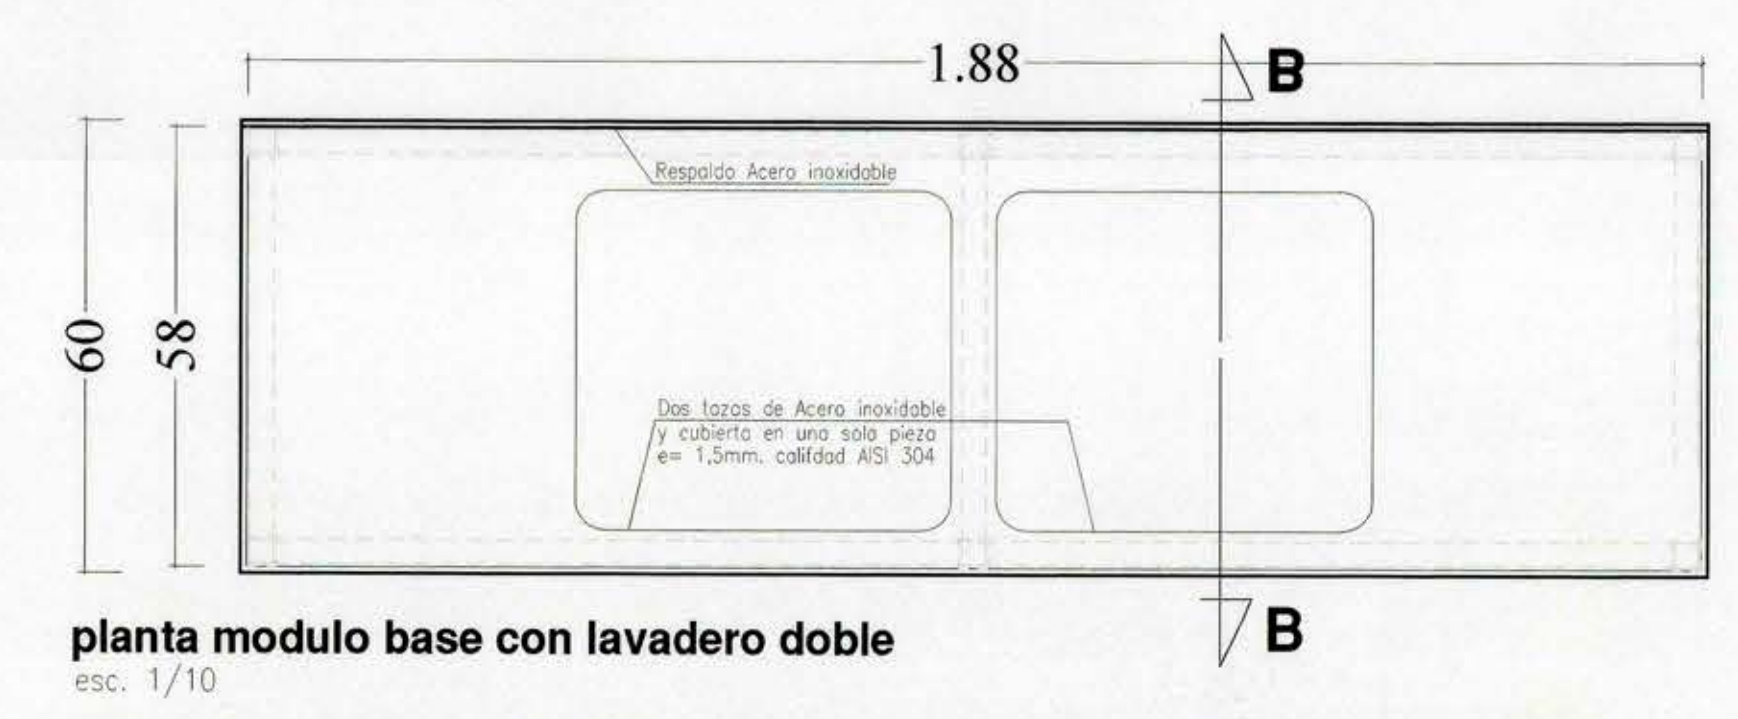
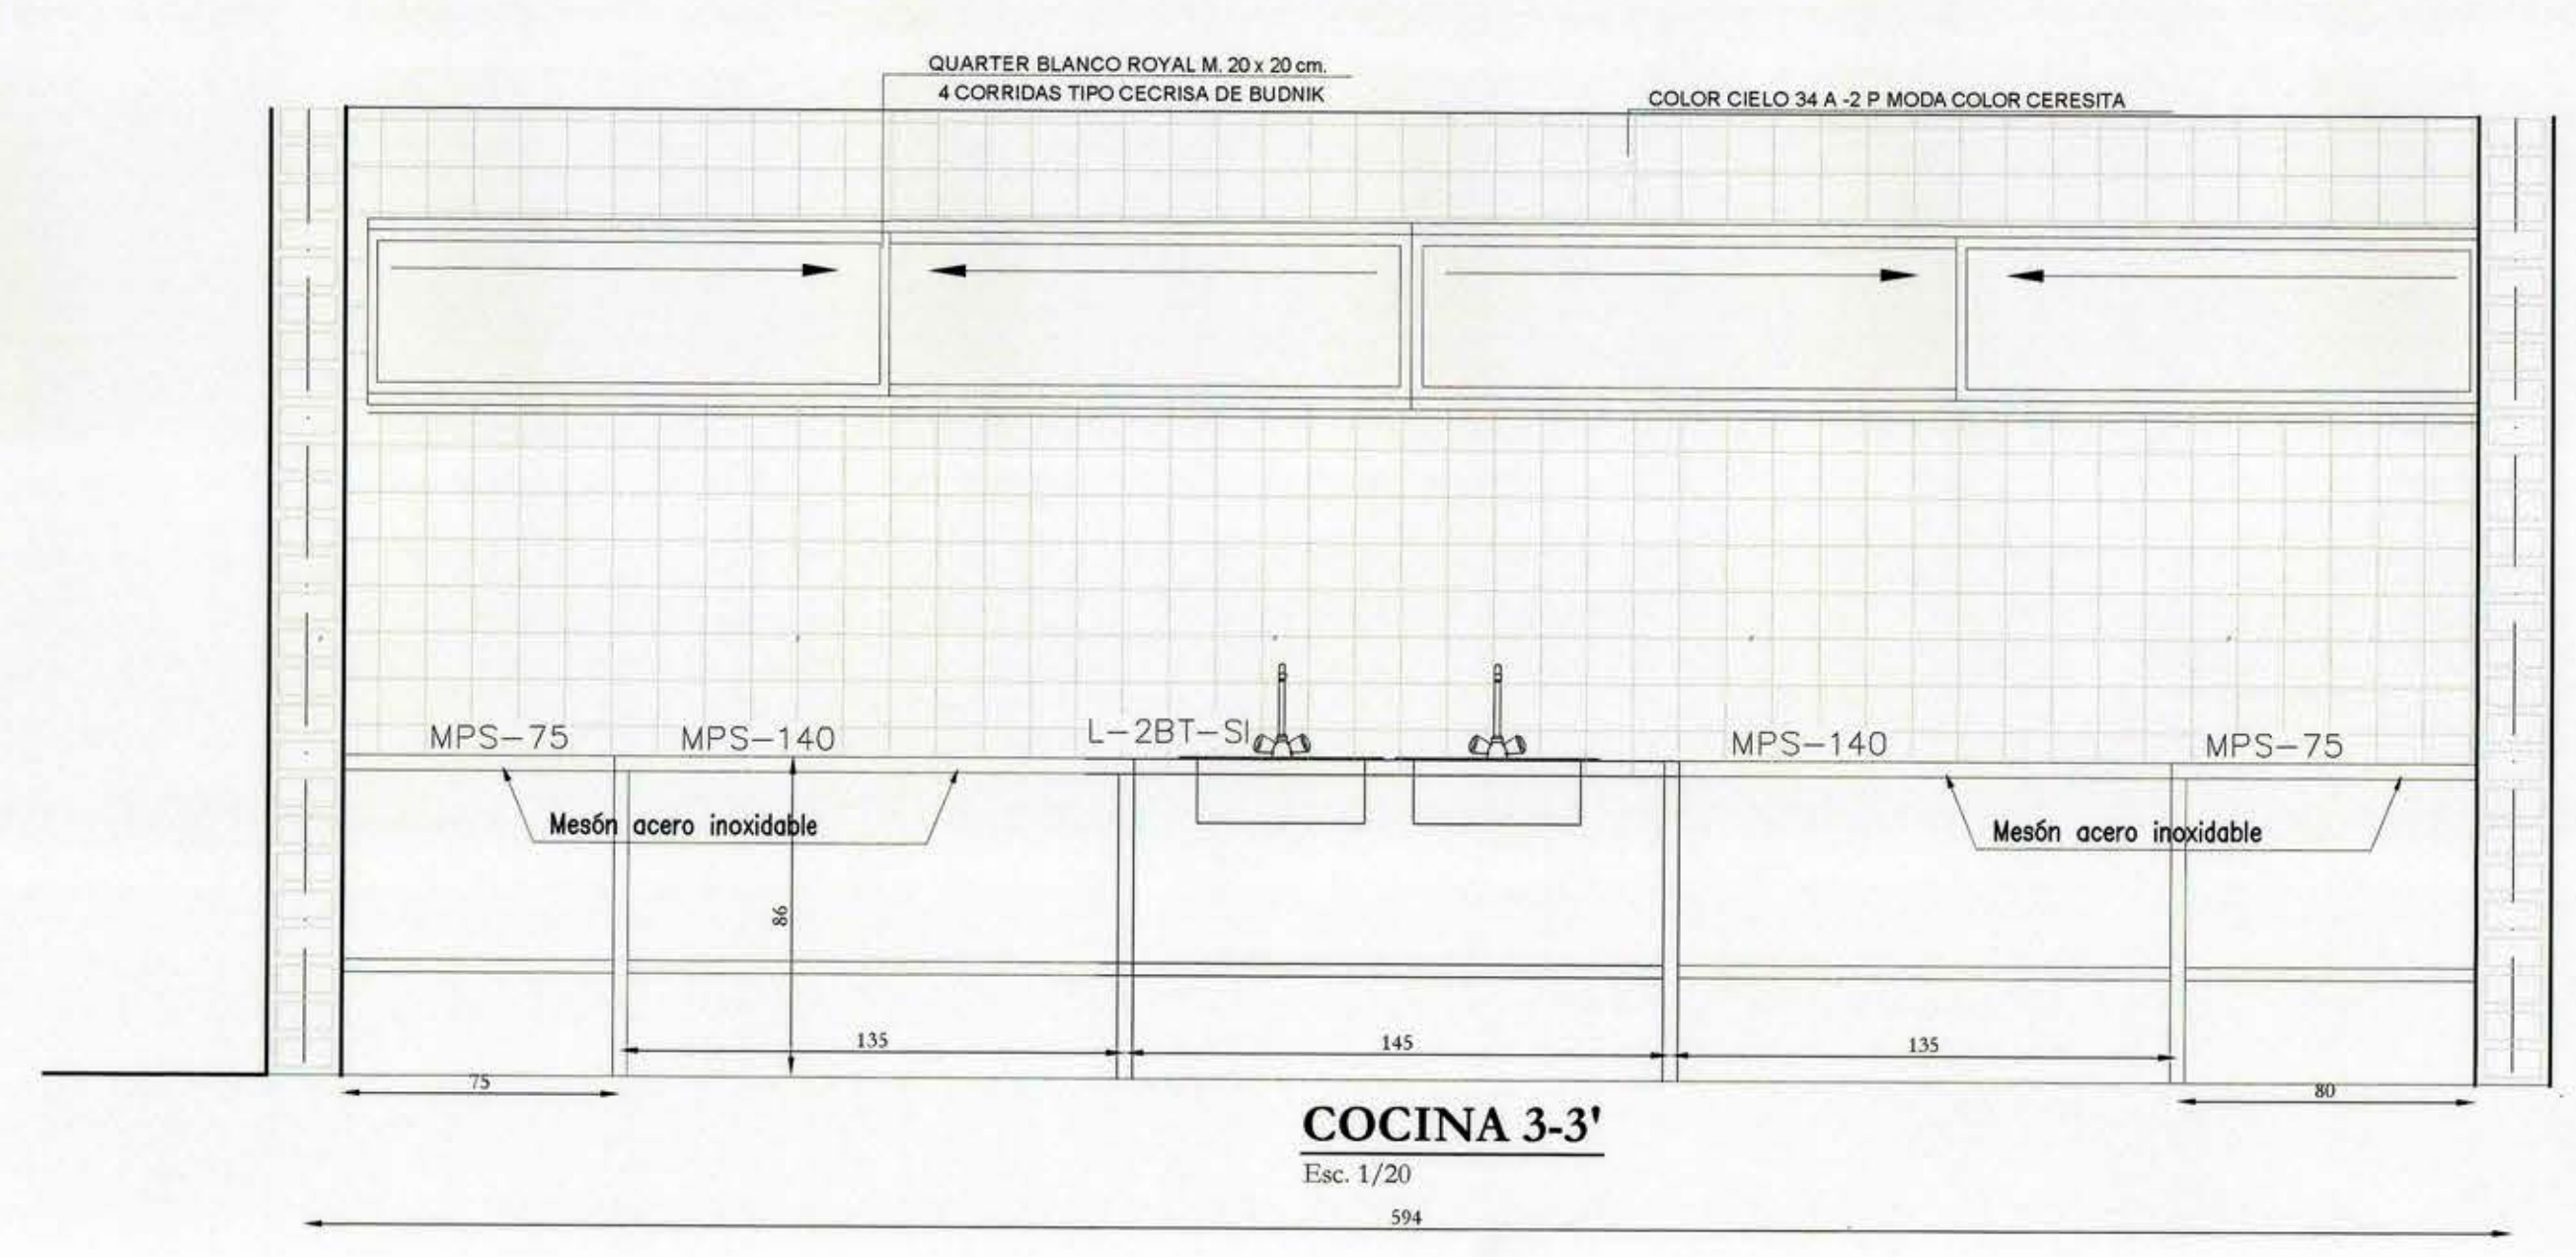
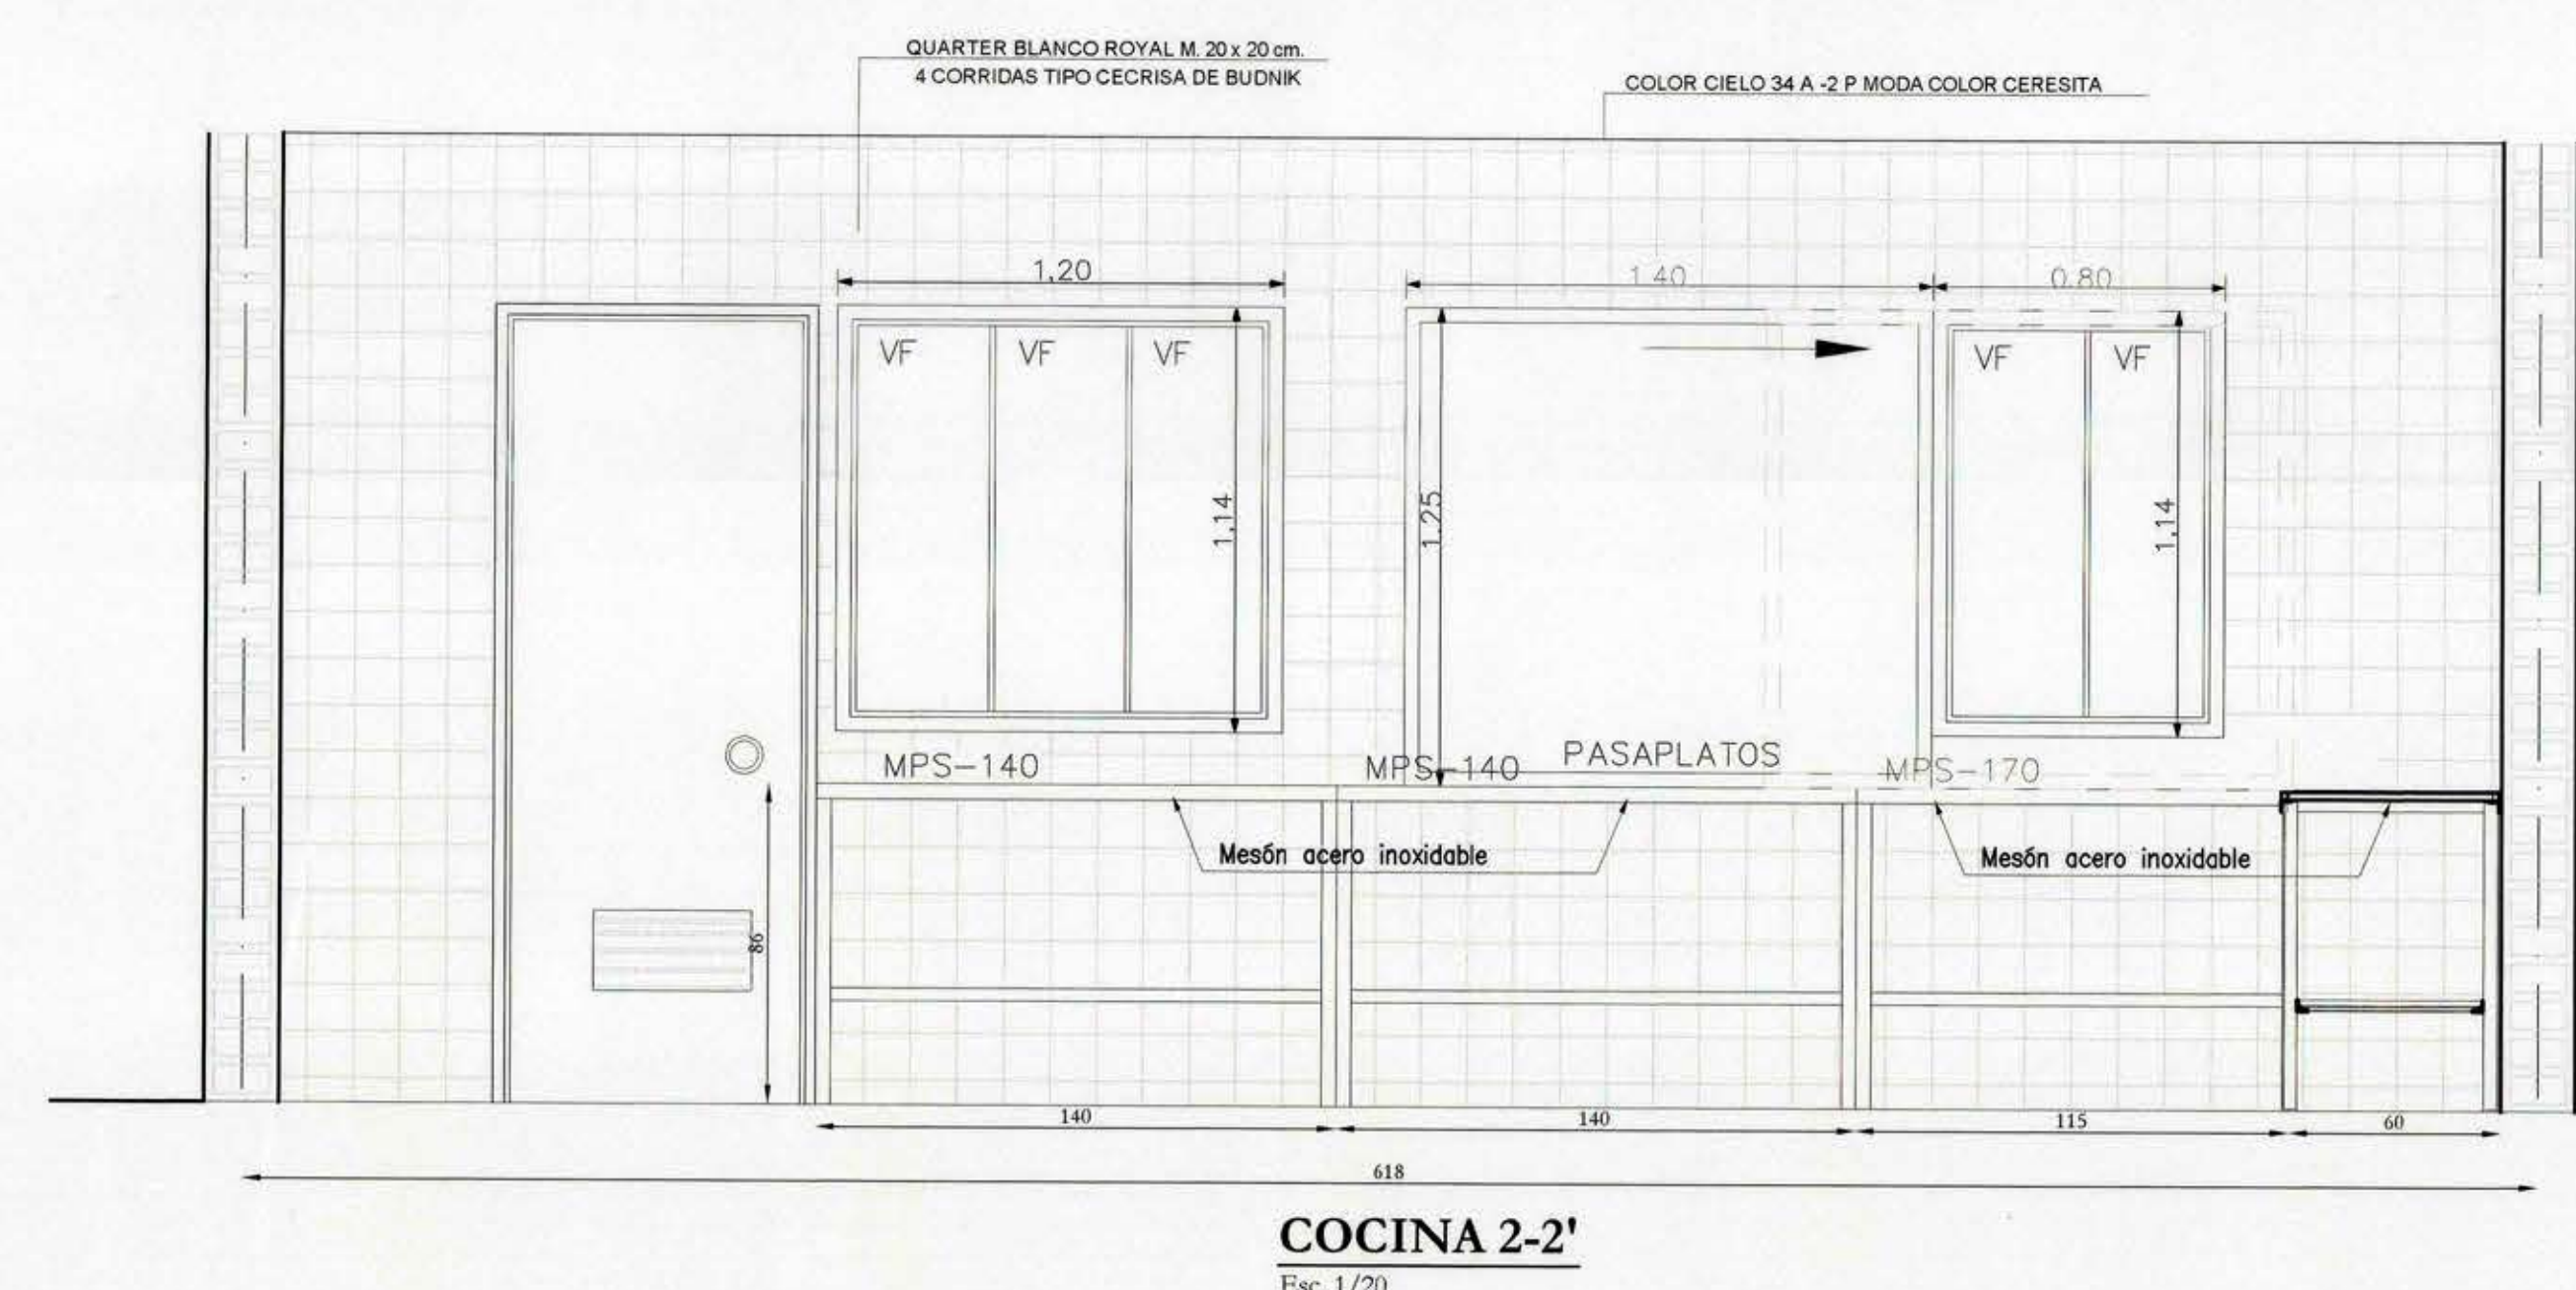
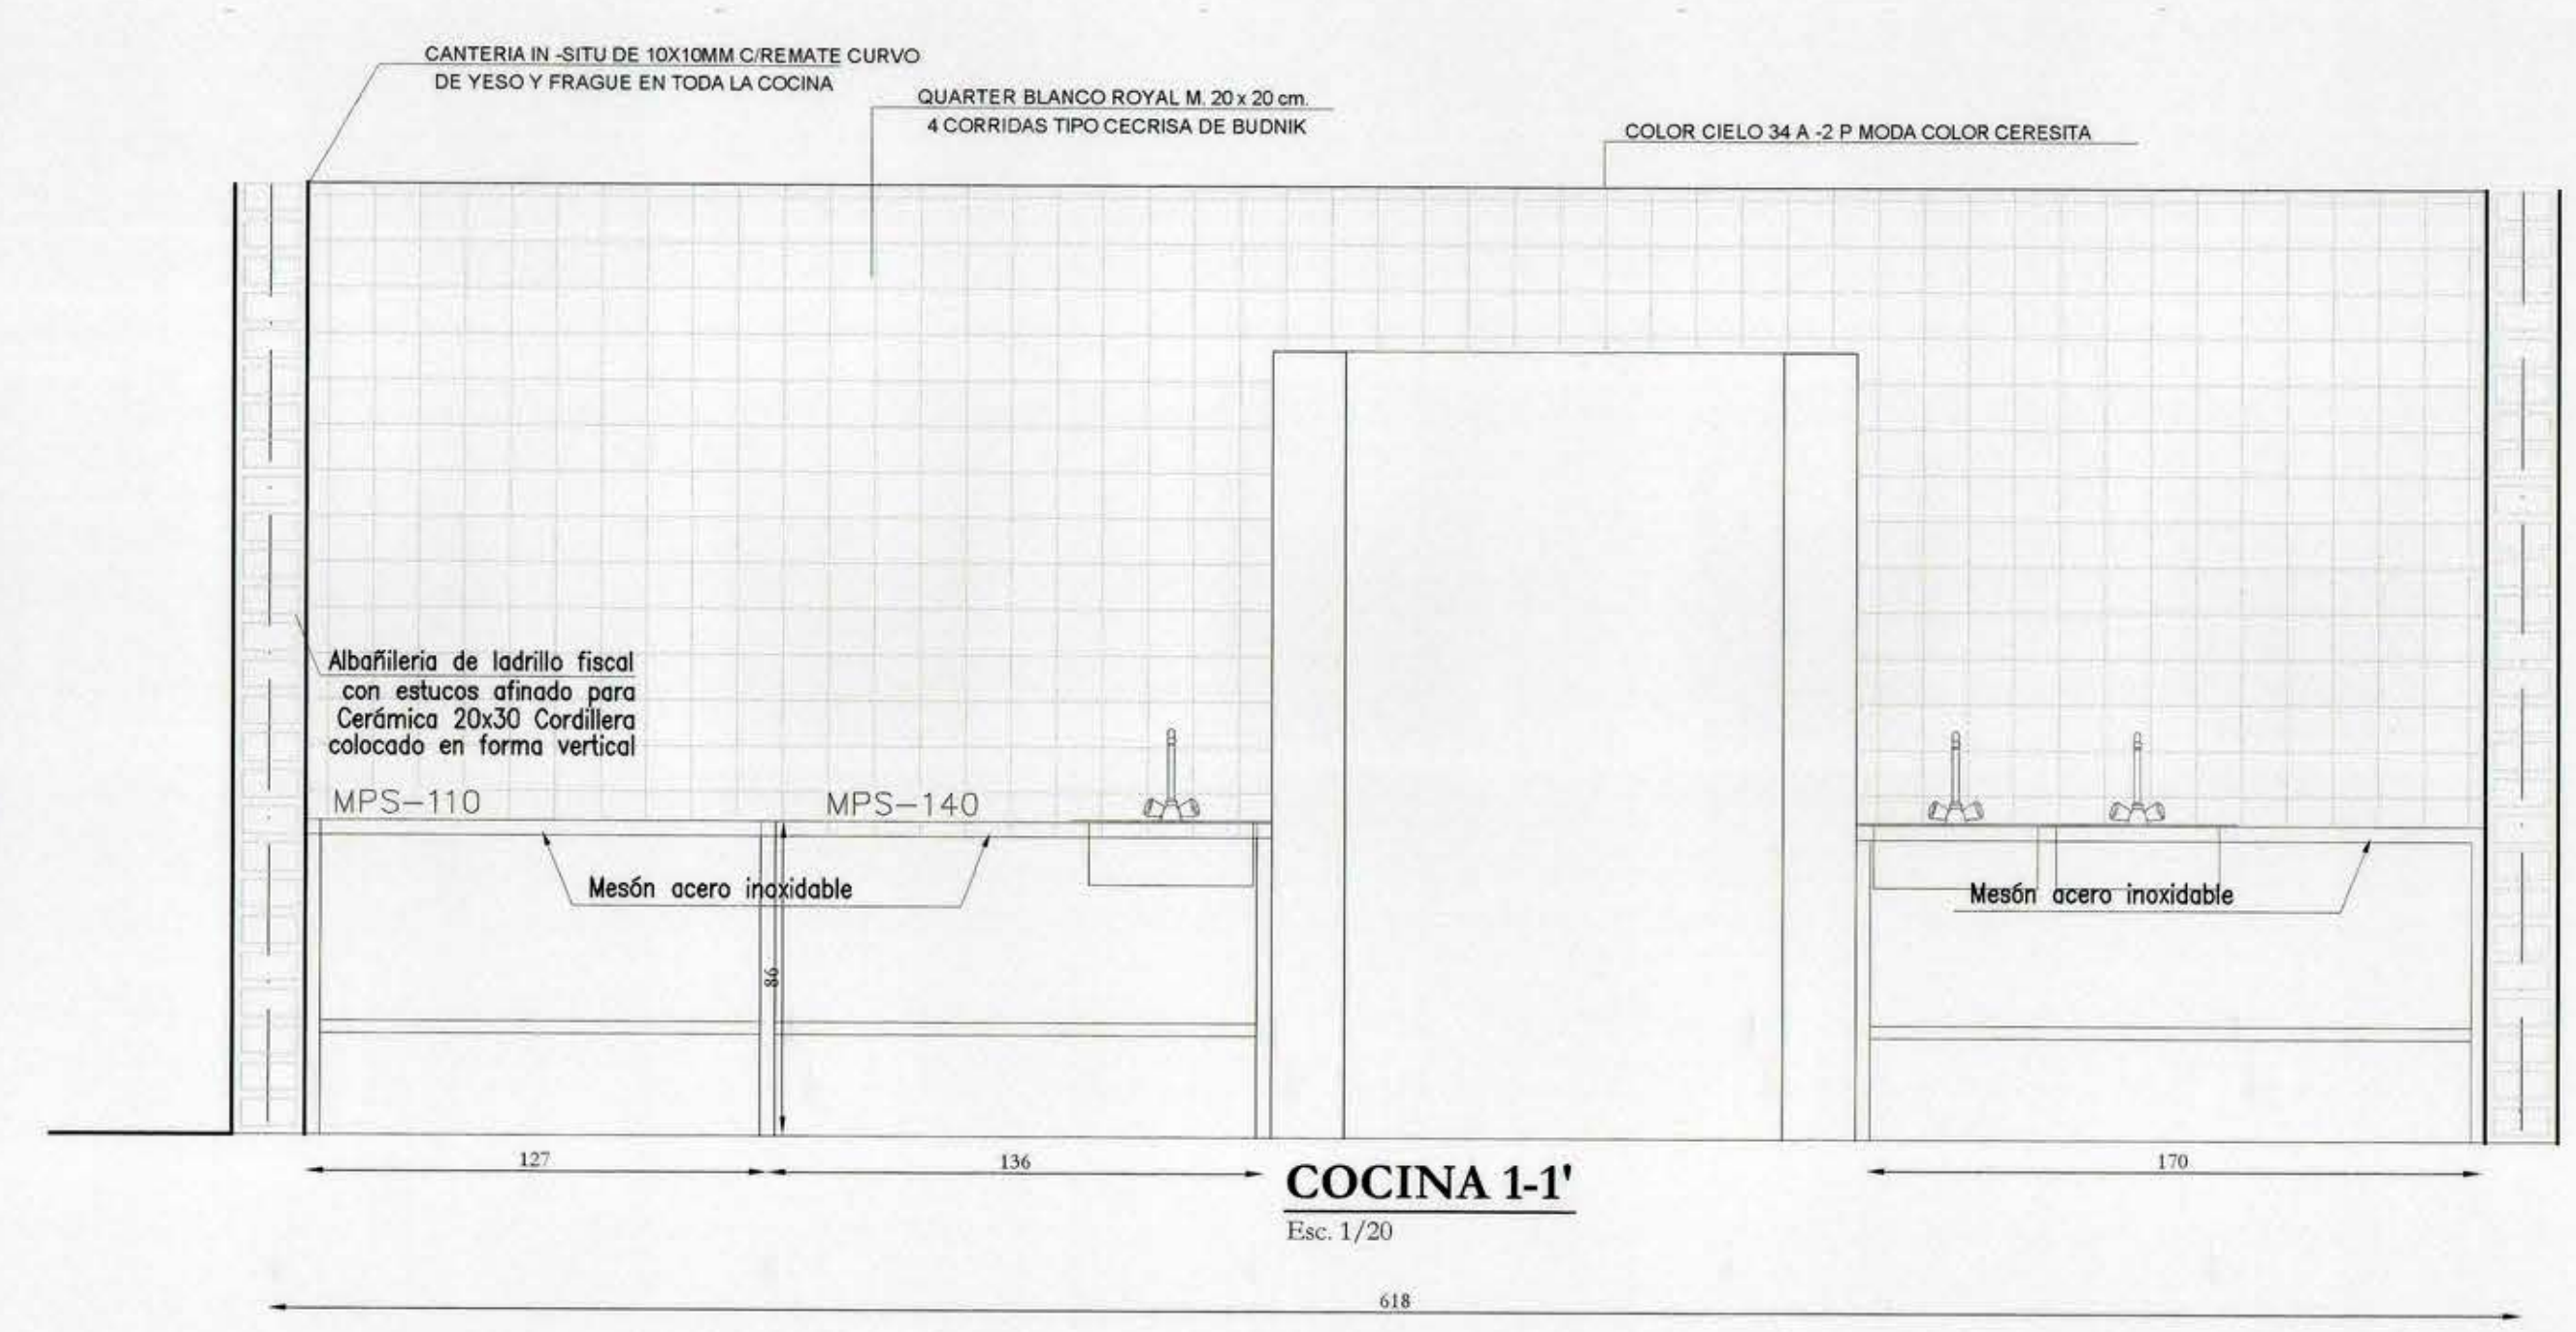
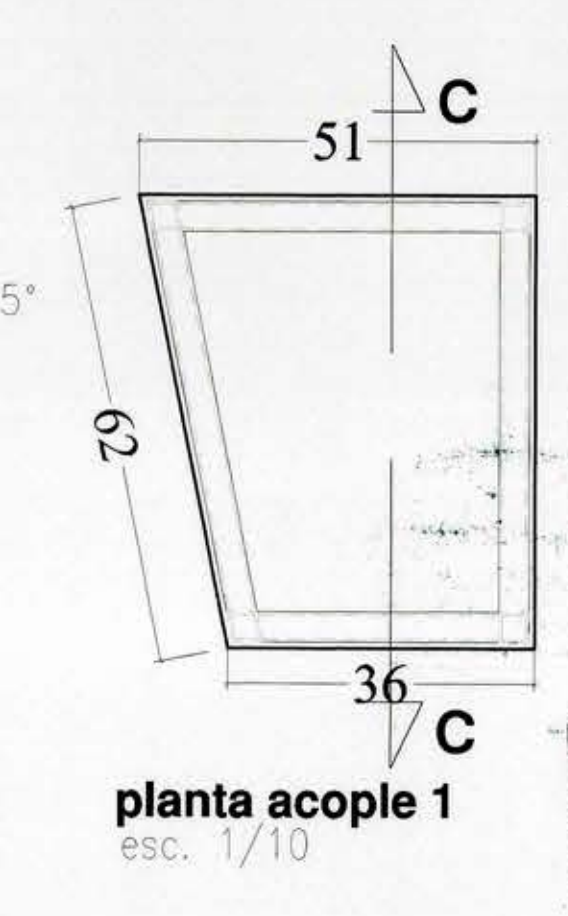


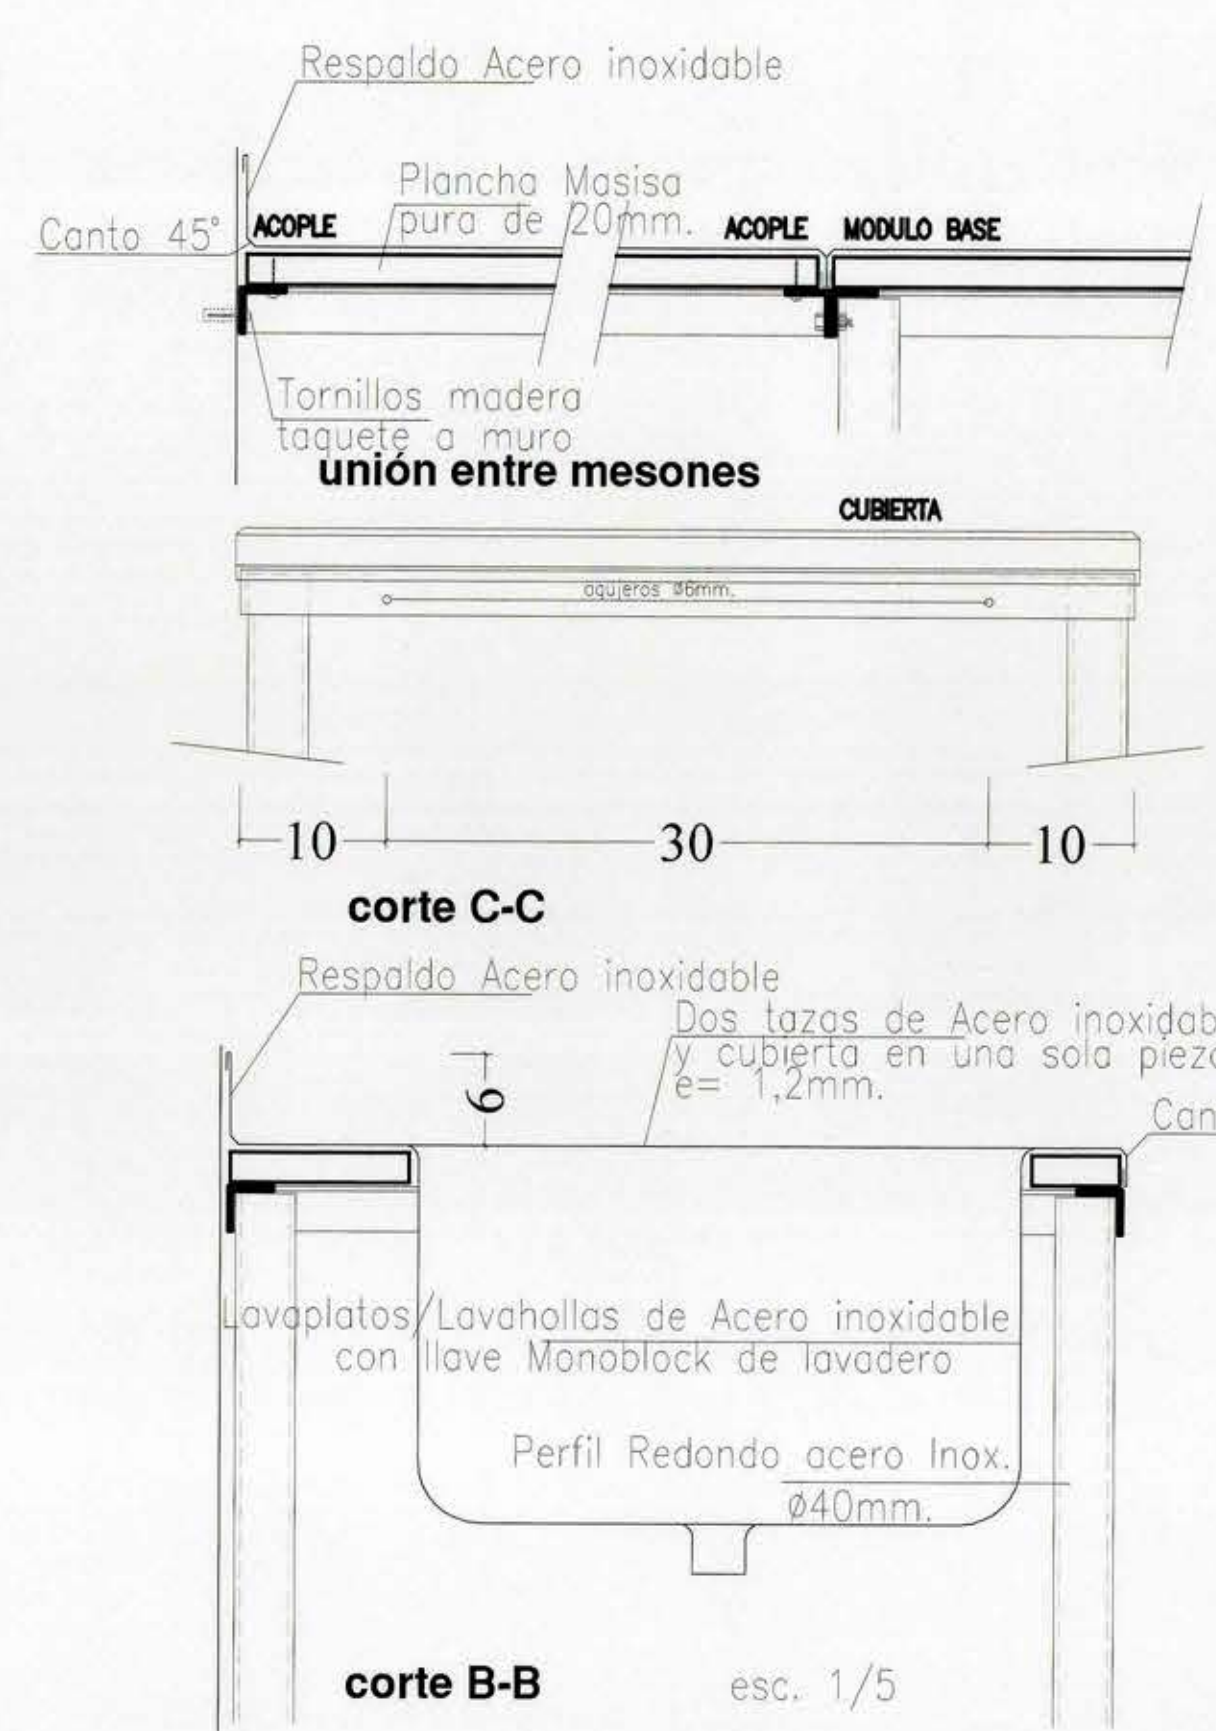

SIMBOLOGIA INTERVENCION

- MURO SE DEMUELE
- MURO EXISTENTE
- MURO NUEVO PROYECTADO

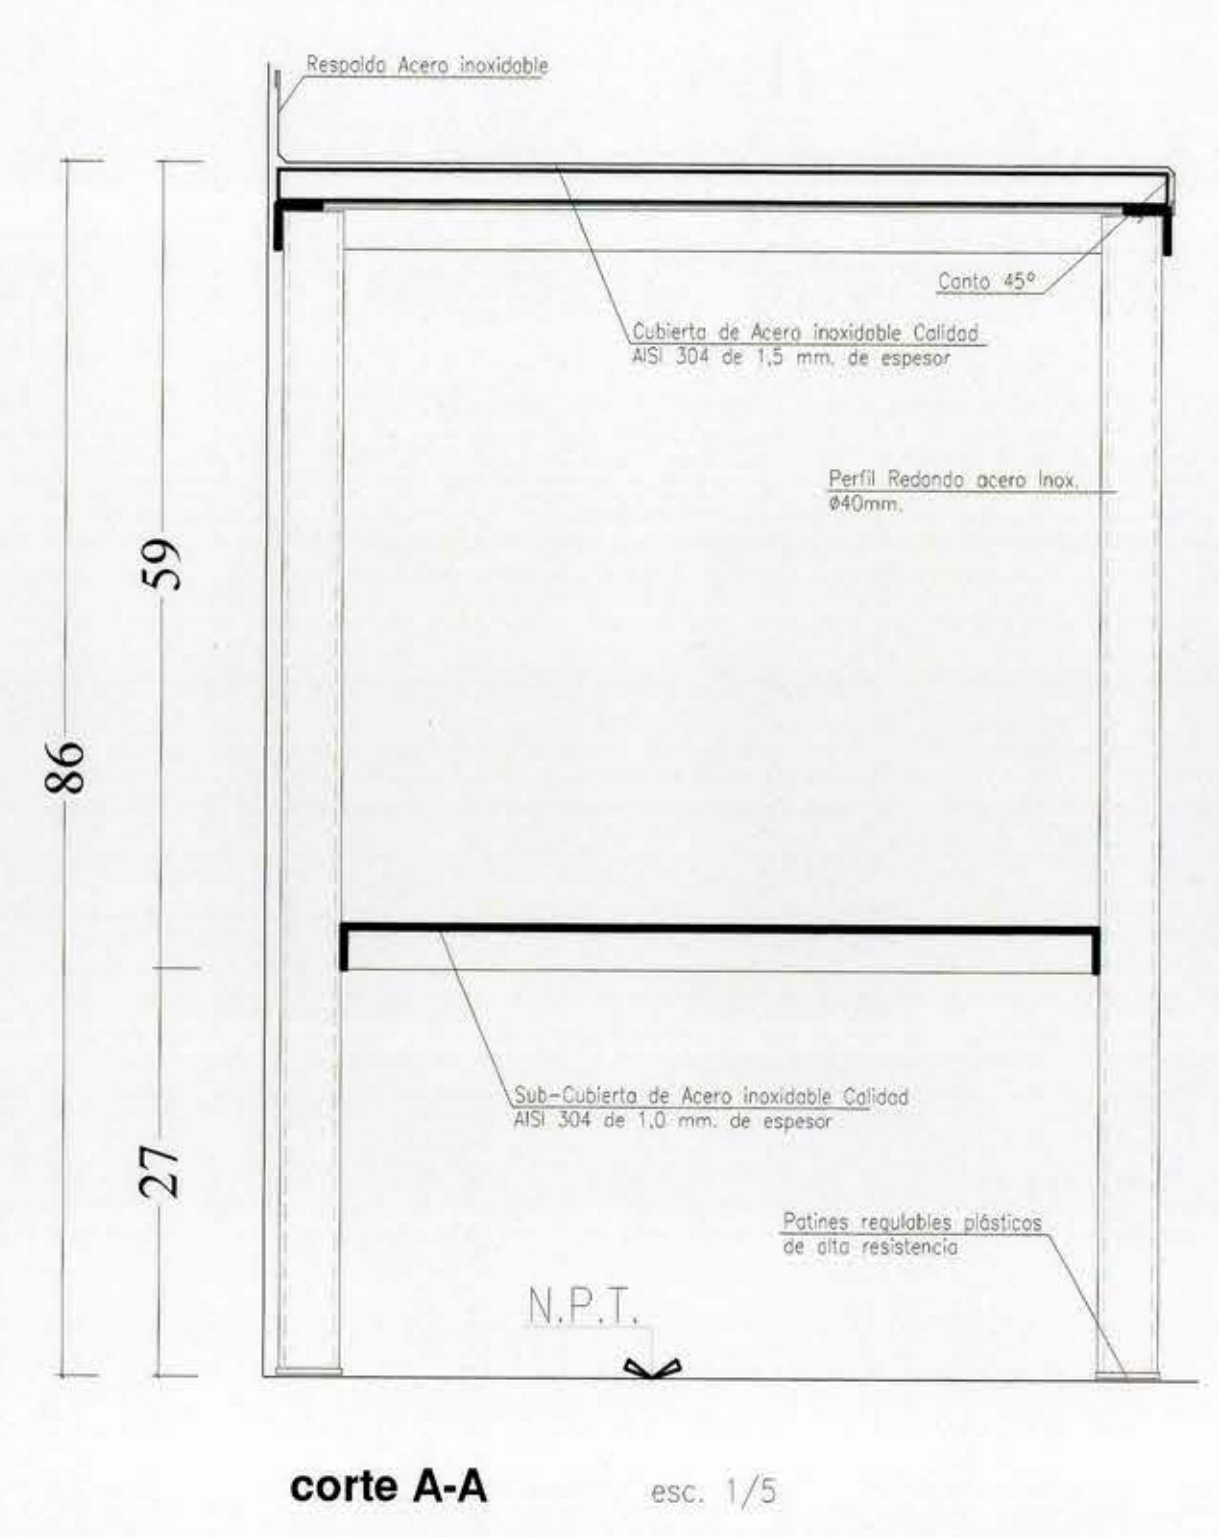

- ESPECIFICACIONES**
- 1.- LAVADERO 2 C/U L-2AT-2S (COCINA) Y 1 C/U L-1B1-S0 (KINDER) DOS TAZAS DE SONDACIONES DE PROFUNDIDAD DOS SECADORES EN UNA SOLA PIEZA ATRIL PERIL 4 DE 40MM DE ACERO INOXIDABLE PATINES DE ALTURA REGULABLES CUBIERTA ACERO INOXIDABLE CALIDAD AISI 304 DE 1.5MM DE ESPESOR SUBCUBIERTA LLENA DE ACERO INOXI. CALIDAD AISI 304 DE 1.5MM DE ESPESOR
 - 2.- MESONES 4 C/U MTE-190 Y 2 C/U MTE-140 (1 EN KINDER) ATRIL PERIL 4 DE 40MM DE ACERO INOXIDABLE PATINES DE ALTURA REGULABLES CUBIERTA ACERO INOXIDABLE CALIDAD AISI 304 DE 1.5MM DE ESPESOR SUBCUBIERTA LLENA DE ACERO INOXI. CALIDAD AISI 304 DE 1.5MM DE ESPESOR
 - 3.- ANAFE COCINA 4 QUEMADORES CO-4C = 1 C/U ATRIL PERIL 4 DE 1.5/8" DE ACERO INOXIDABLE PATINES DE ALTURA REGULABLES CUATRO QUEMADORES DE FIERRO FUNDIDO DE 180MM CUATRO PARRILLAS DE FIERRO FUNDIDO DE 50X50CM.
 - 4.- CAMPANA DE COCINA C-150M = 1 C/U EN ACERO INOXIDABLE CALIDAD AISI 304 DE 1.5MM DE ESPESOR SOPA SUPERIOR PORTAFILTRO DE ACERO ZINCADO PARA CONEXION DUCTOS DE VENTILACION SISTEMA ELECTRO MECANICO DE EXTRACTOR FILTROS NORMALIZADOS DESMONTABLES

- DETALLE DE MOBILIARIO DE COCINA**
- A.- LAVADERO DOBLE MOD. L-2AT-2S DE 100CM CMS DE BIGGI, DE ACERO INOXIDABLE
 - B.- MESON MODELO MTE-190 DE 100CM CMS DE BIGGI, DE ACERO INOXIDABLE
 - C.- MESON MODELO MTE-140 DE 140CM CMS DE BIGGI, DE ACERO INOXIDABLE
 - D.- ANAFE DE COCINA 4 QUEMADORES CONFECCIONADA EN ACERO INOXIDABLE MODELO CO-4C DE BIGGI
 - E.- CAMPANA MURAL DE COCINA CONFECCIONADA EN ACERO INOXIDABLE MODELO C-150M DE BIGGI

LICITACION
UNIDAD DE PROYECTOS
D.A. MOP - SEXTA REGION

		DIRECCION DE ARQUITECTURA REGION DEL LIBERTADOR BERNARDO O HIGGINS	
PROVINCIA: CACHAPOAL	COMUNA: REGUINOA	PROYECTO: AMPLIACION ESCUELA DAVID DEL CURTO LAS MERCEDES G-219	DIRECCION: CAMINO PUBLICO SIN ROL 811 30-216
PLANO: PLANTA DE GENERAL DE COCINA Y COMEDOR			
ARQTO DIR REGIONAL ALBERTO ANGUITA MEDEL	PROPIETARIO I MUNICIPALIDAD DE REGUINOA	OBSERVACIONES:	
	RUT: 66.081.300-9		
	DIBUJO: ACG		
	LAMINA CLAVE: A		
ARQTO INSPECCION FISCAL DE DISEÑO FRANCISCO HERNANDEZ DIAZ	FECHA: 18 de Diciembre 2008		
	FORMATO: 0.851 x 1.149		
ARQTO CONSULTOR JUAN PABLO ARAYA MUÑOZ	ESCALA: 1:20		
	LAMINA A16		